


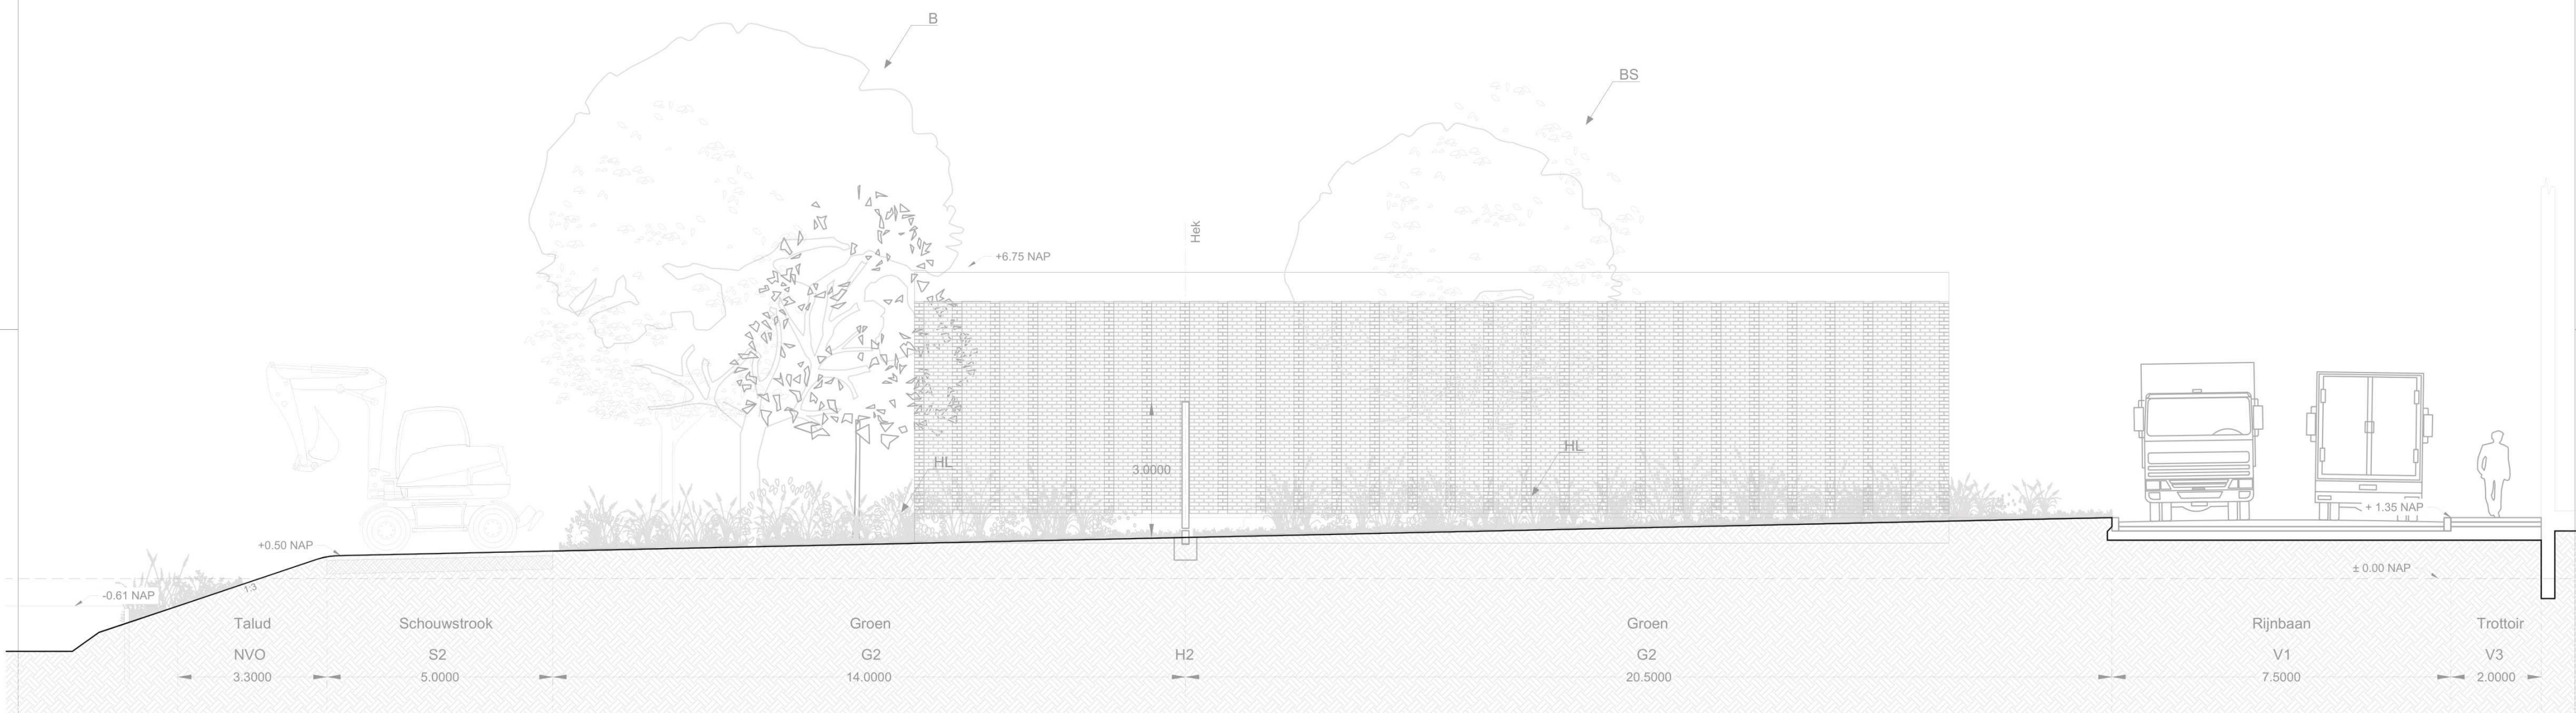

Profiel 6

- G2 - Grasland - ruig bloemrijk
- S2- Schouwstrook - verhard met grasbeton
- NVO - Natuurvriendelijke oever - NVO HHR
- HL - Heester beplanting laag
- V1 - Rijnbaan - gebakken klinker bruin - keiformaat
- V3 - Trottoir - gebakken klinker rood - dikformaat
- H2 - Hekwerk - elegant
- B - Bomen inheems - categorie C1, C2, C3
- BS - Boom solitair - speciaal Cs

Project:
Lilly - Mondrian
Opdrachtgever:
Eli Lilly
Adres:
Zijlhoek/De Woerd, Katwijk

Tekeningnr:
DO-NI-206
Onderwerp:
Profiel 6

Datum:	Fase:	Status:	Formaat:	Schaal:
29-05-2026	DO	00	A0	1:100

