


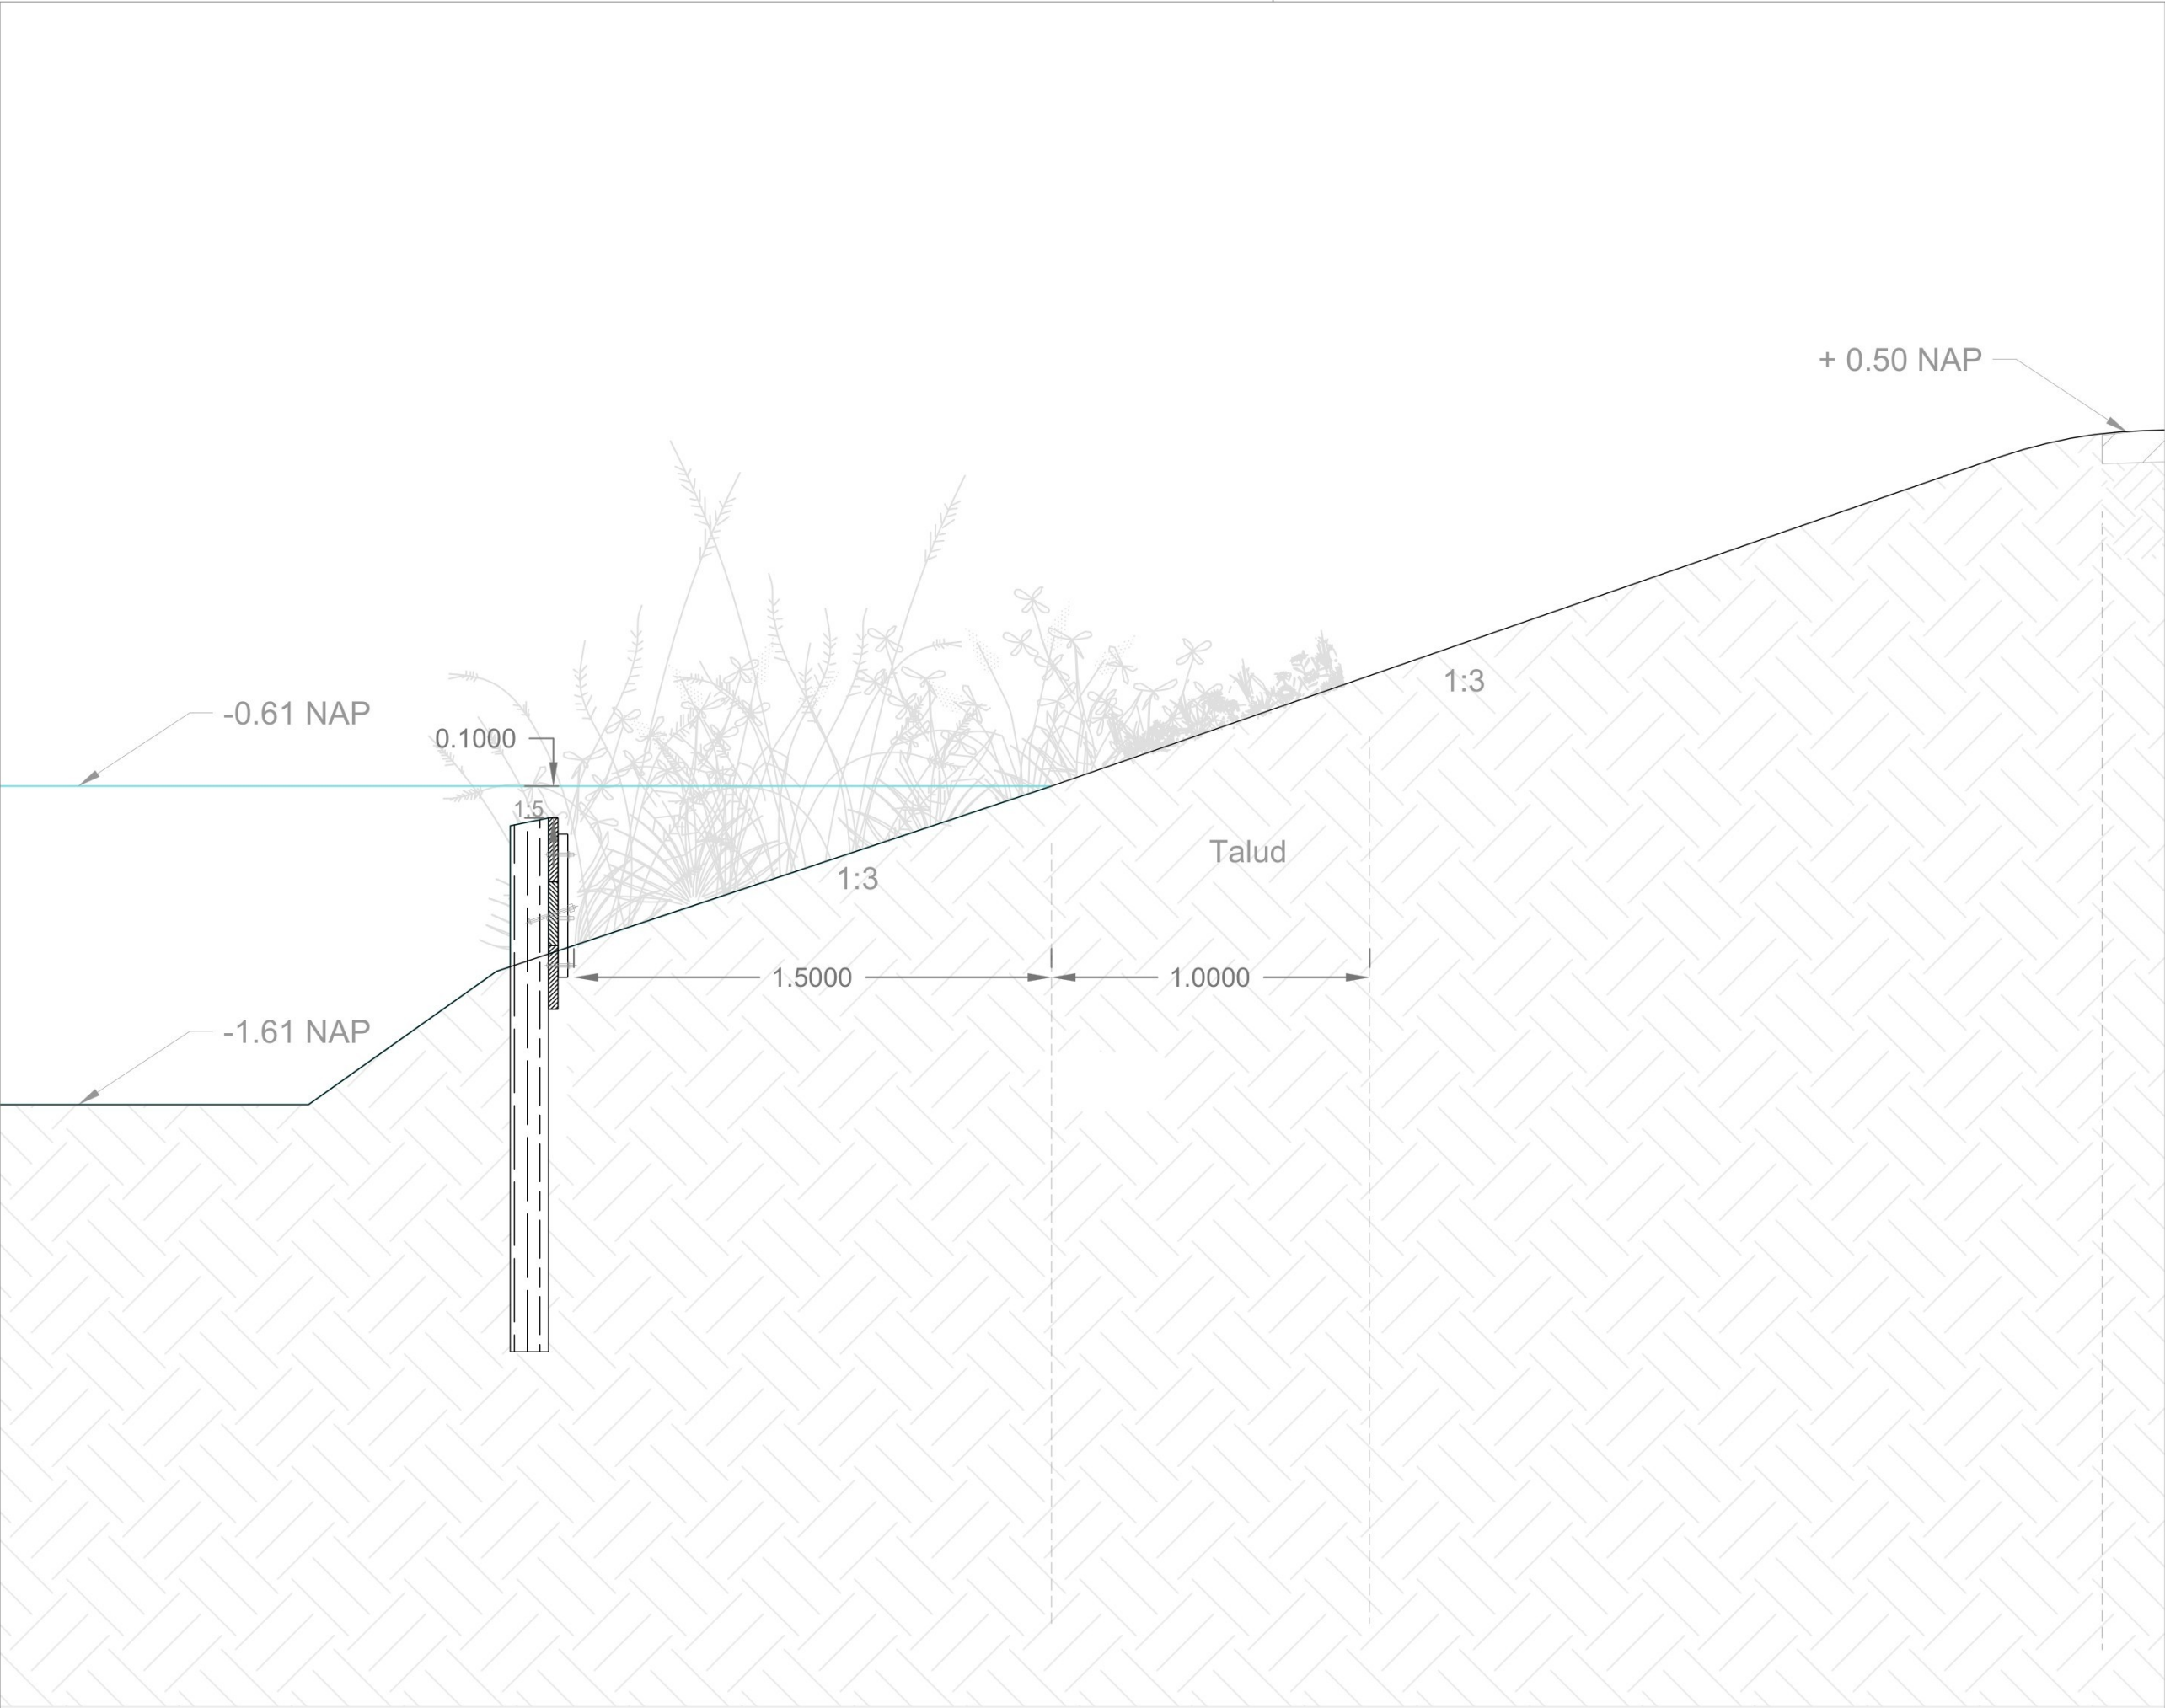

Project:
Lilly Mondrian
Opdrachtgever:
Eli Lilly
Adres:
Zijlhoek/De Woerd, Katwijk

Tekeningnr:
DO-NI-302
Onderwerp:
Detail Beschoeiing NVO

Datum: 29_05_2026	Fase: 00	Status: 00	Formaat: A3	Schaal: 1:50
----------------------	-------------	---------------	----------------	-----------------



LAP
Landscape & Urban Design

