


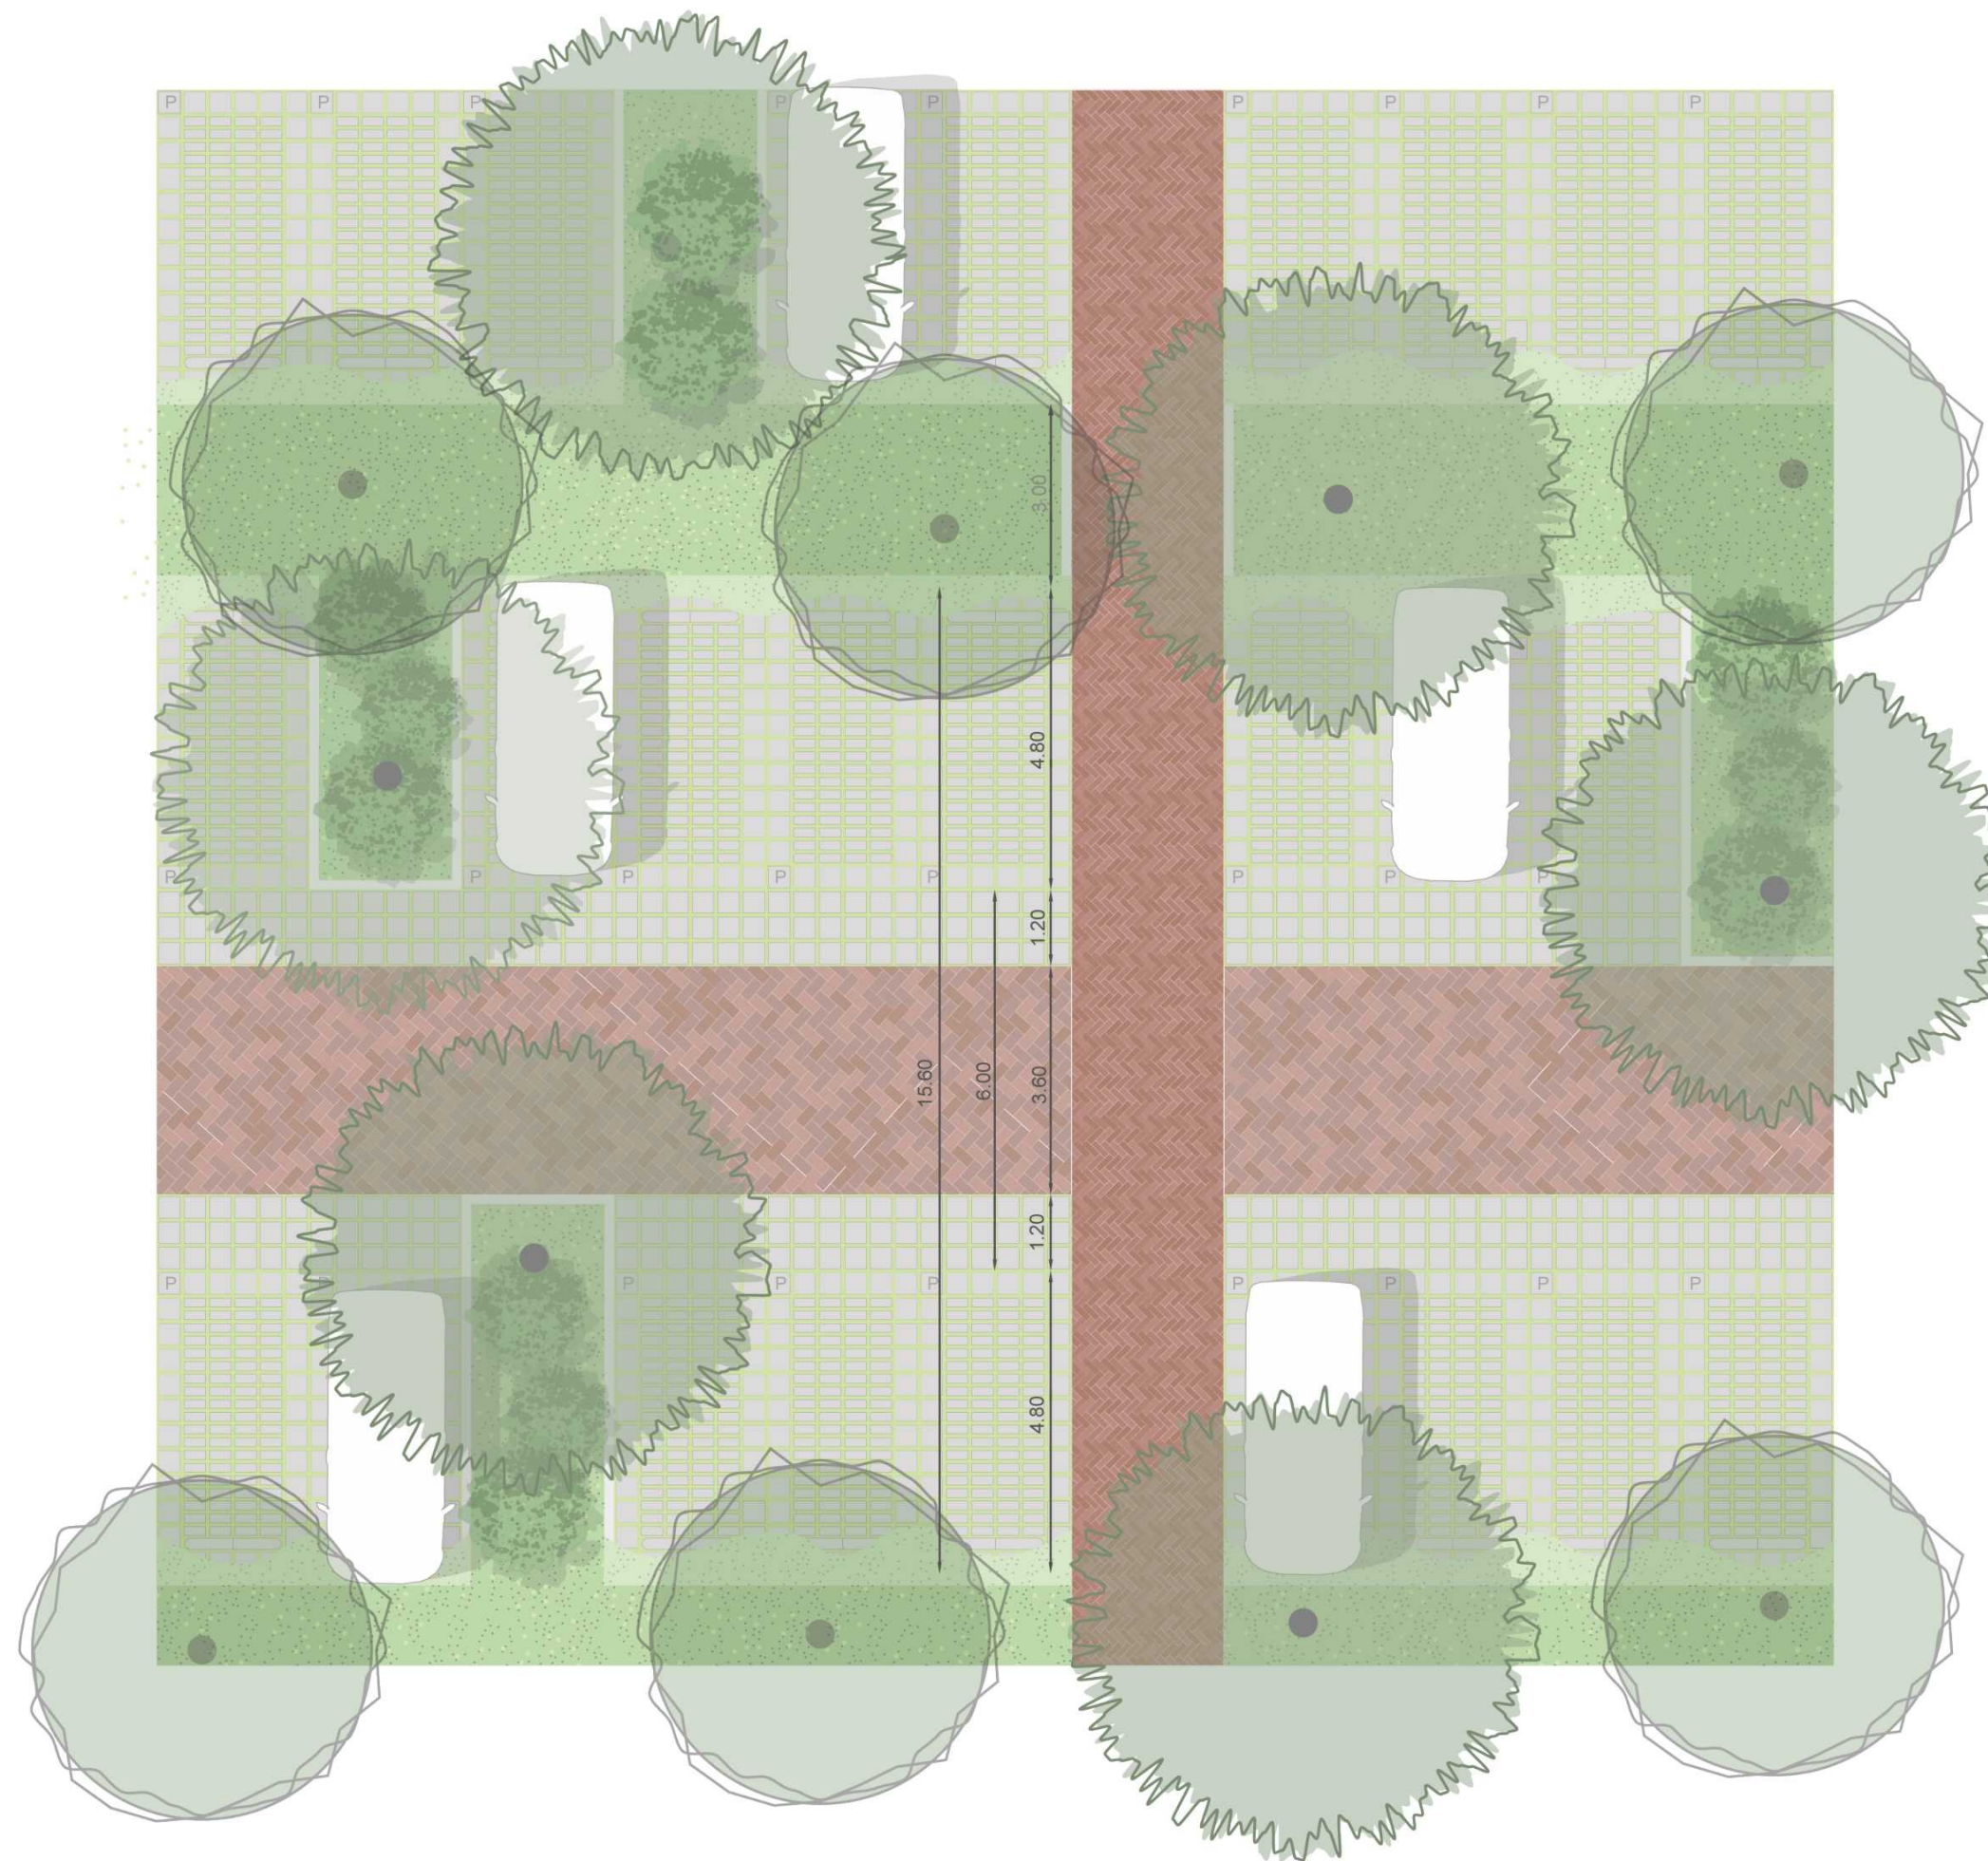

Project:
Lilly - Mondrian
Opdrachtgever:
Eli Lilly
Adres:
Zijlhoek/De Woerd, Katwijk

Tekeningnr:
DO-NI-303
Onderwerp:
Parkeren

Datum: 29-05-2026	Fase: DO	Status: 00	Formaat: A0	Schaal: 1:100
----------------------	-------------	---------------	----------------	------------------

LAP
Landscape & Urban Design

