


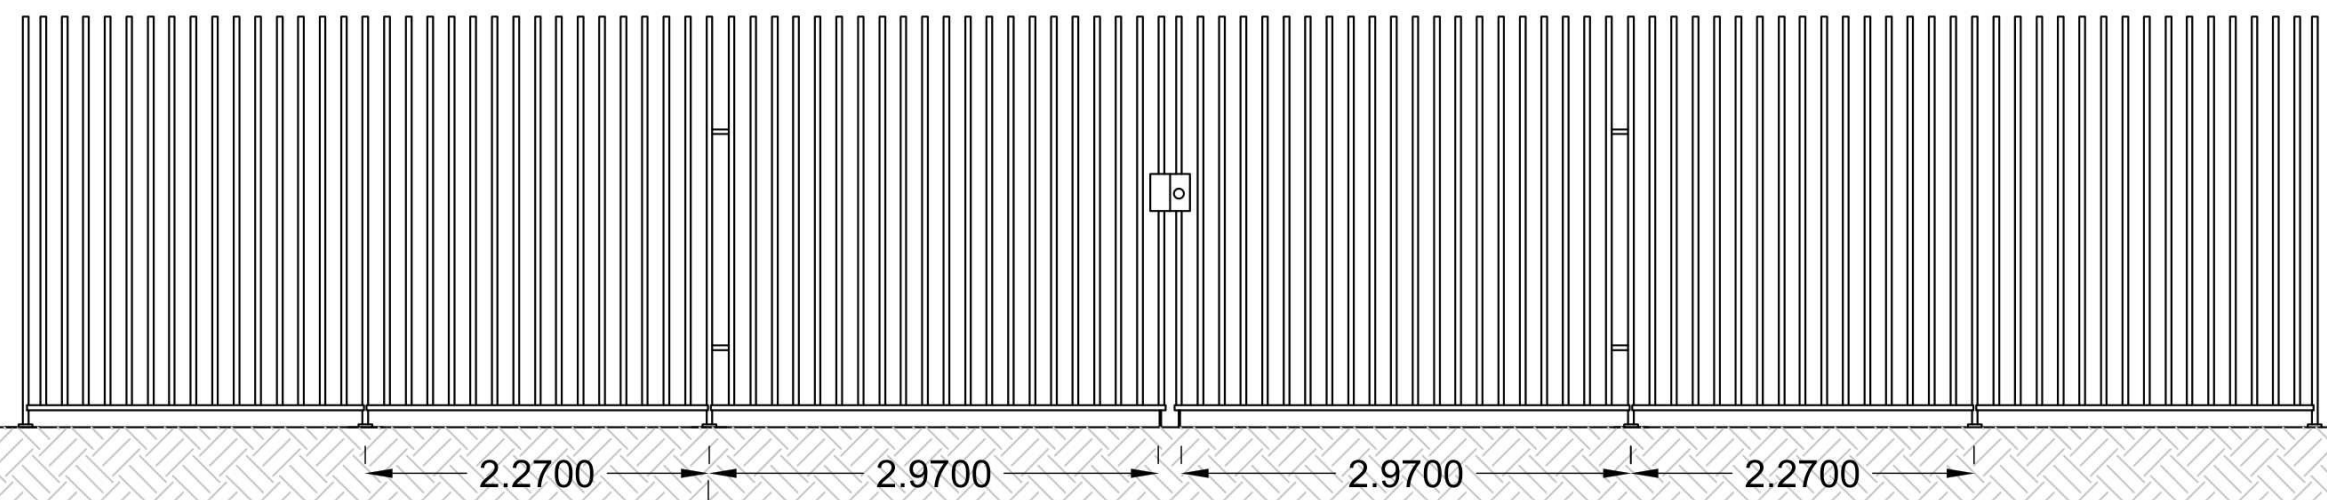

Project:
Lilly Mondrian
Opdrachtgever:
Eli Lilly
Adres:
Zijlhoek/De Woerd, Katwijk

Tekeningnr:
DO-NI-306
Onderwerp:
Aanzicht Hekwerk Poort

Datum: 29_05_2026	Fase: DO	Status: 00	Formaat: A2	Schaal: 1:20
----------------------	-------------	---------------	----------------	-----------------