
Renvooler

Aferkerkingen	
Buften	
BC-01	Gevelplaatjening, steenachtig
BC-03	Kleur en afwerking of KMS1 Gevelplaatjening, aluminium
BC-01	Kleur en afwerking of KMS1 Permanente daverenbewerking
BC-02	Kleur en afwerking of KMS1 Bakulaide
DE-01	Kleur en afwerking of KMS1 Gevelplaatjening, aluminium
DE-03	Kleur en afwerking of KMS1 Gevelplaatjening, aluminium
DE-06	Kleur en afwerking of KMS1 individuele pool met veelewerking
SP-01	Kleur afwerking en type of KMS1 Gevelbekleding, aluminium sandwichpaneelen
VG-02	Kleur en afwerking of KMS1 Vloerplaat
	- Aluminium vloerplaat, doornwielige glas tot 150mm - Glas glas 100x100 of - tegel tegel - Kleur en afwerking of KMS1

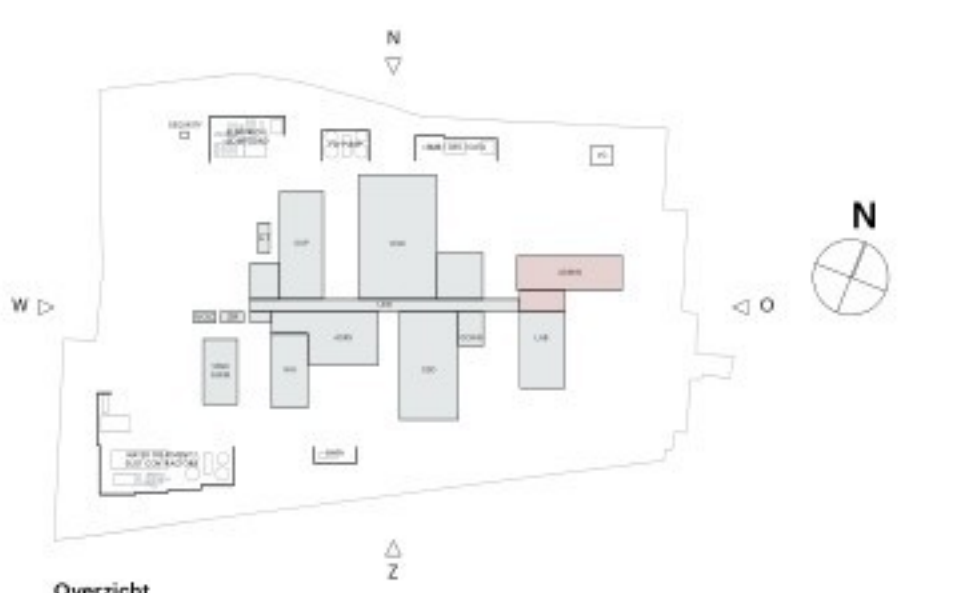

WijzID	Wijziging	Datum
A	INDIENING VERGOEDING	03-04-2026
REV	PROJECTNUMMER / BESCHRIJVING	DATUM

A	INDIENING VERGUNNING	03-04-2026
REV	PROJECTNUMMER / BESCHRIJVING	DATUM

Jacobs | *Lilly*

POWERHOUSE

Project 2533 Project Mondrian	Opdrachtgever Eli Lilly
Fase Omgevingsvergunning	Status Definitief
Formaat 1.350,0 x 841,0	Schaal 1:00
Onderwerp Oost / Westgevel	Datum 03-04-2026

DO.302.ad