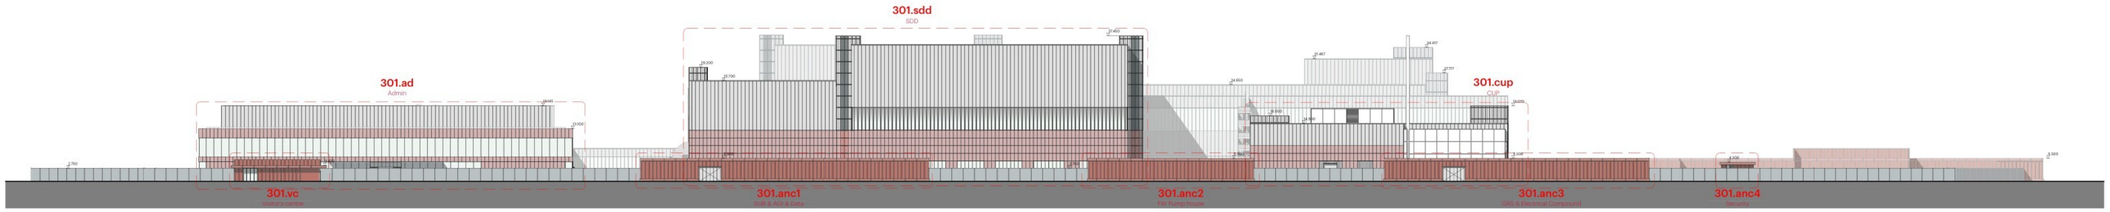

Noordgevel

B-02 29-05-26 Oostgevel

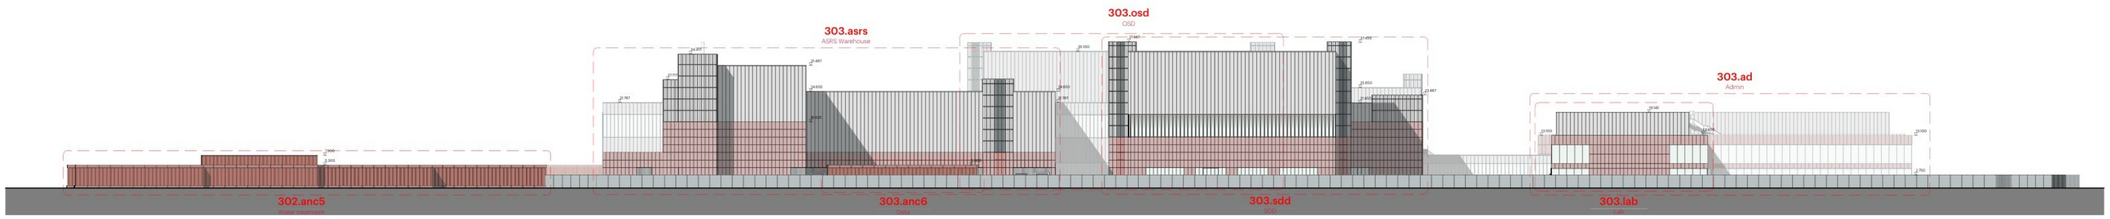

B-02 29-05-26 Zuidgevel

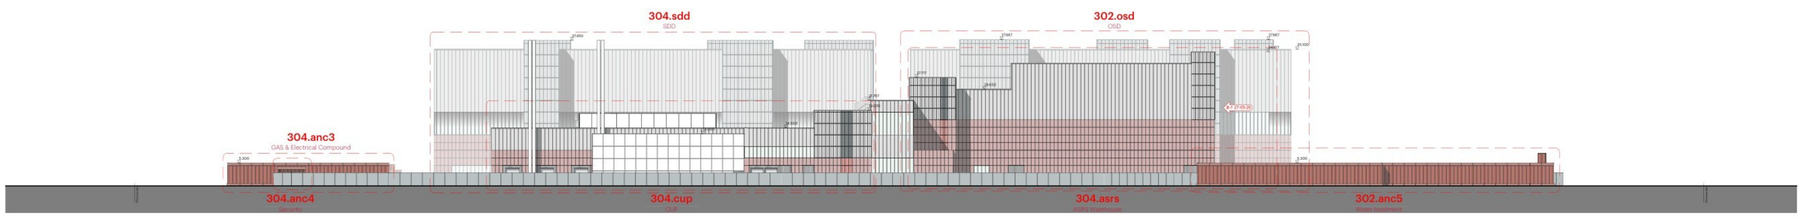

B-02 29-05-26 Westgevel

Algemeen
- PEX-vl o 12.10-NAP
Alle maten in het werk te controleren
Deze tekening wordt in kleur afgedrukt

Bouwfysica of rapport:
- ZIGGAR Bouw B.V.

Bouwkundige of constructieve of rapport:
- Jacobs Group B.V.[Jacobs Engineering Group Inc]

Installatie of berekeningen en tekeningen constructeur:
- Dee Roeyen B.V.[Jacobs Engineering Group Inc]

Installatie of berekeningen en tekeningen installateur:
- Jacobs Group B.V.[Jacobs Engineering Group Inc]

Ontwerp landschap of rapportages en tekeningen:
- D.A.F Landscape & Urban Design B.V.[

Bestek Bouwwerken Luchtopening (BBL):
- Trappen volgens aan.krt. 4.24 Uh 4.28 (zie hoeroder)
- Vrije doorgang volgens aan.krt. 4.180 4.181
- Afschedingen van vloer, trap en hellingbaan volgens aan.krt. 4.18 Uh 4.23
- Afschedingen van dakvlakken volgens aan.krt. 4.25 (valbeveiliging/beschermingen ingegrebenen), Art.4.142 t.m.4.145
- Elektrische installatie cf. NEN 1010 voor laagspanning
- Elektrische installatie cf. NEN EN-IEC 61936-1 en NEN-EN 50522 voor hoogspanning
- Gasinstallatie cf. NEN 3028
- Drinkwaterverzorging cf. NEN 1006
- Warmwatervoorziening cf. NEN 1006
- Afvoervoorziening voor afvalwater cf. NEN 3215
- Vlachtmoetaanduiding cf. NEN-N288 en art. 5.2 Uh 5.6 van NEN EN 1838
- Noodverlichting cf. NEN 1838
- Schadelijgcontrolesystem voor sanitaire cartelen waterdicht cf. NEN 2778
- Volumestromen en thermisch cf. ventilatieoorzieningen cf. NEN 1087
- Rookgasafvoerkanalen en rookgasafvoer rooster
- Luchtkoeiser en rookgasafvoer dicht/closed cf. NEN 2757
- Rc-waarden minimaal cf. BBL

Minimale maten trappen cf. Bbl en tekeningen:
- Trapbreedte: min. 1000 mm, bij gebruikt treede
- bakhoogte: max 1000+ vlaanpad (Bouwgie tos. naastgelegen vloer < 10 m.)
max 1200+ vlaanpad (Bouwgie tos. naastgelegen vloer > 10 m.)
- hoogte: min. 2000 mm boven treden
geen zoldeep mogelijkheid tussen 200+ vlaanpad tot 750+ vlaanpad
max. 4000 mm zonder tussenbordes

Andere gebruikefunctie/inrichting
- pantrede: min. 185 mm
- optrede: max. 210 mm
- breedte: min. 850 mm

Renvooien

Overzicht

WijzID	Wijziging	Datum
B-01	ASRS verkort	29-05-2026
B-02	Titelblok	
B	**INDIENING VERGUNNING**	**29-05-2026**
A	**INDIENING VERGUNNING**	**03-04-2026**
REV	PROJECTNUMMER / BESCHRIJVING	DATUM

Jacobs | Lilly

POWERHOUSE

Project
2533 Project Mondrian

Opdrachtgever
Eli Lilly

Fase
Omgevingsvergunning

Status
Definitief

Formaat
1.350,0 x 841,0

Schaal
1:500

Onderwerp
Overall facility elevations

Datum
03-04-2026

DO.301.oa