

Projectnummer

2533

Projectnaam

Project Mondrian


Opdrachtgever

Eli Lilly


Datum

03-04-2026

Principe details

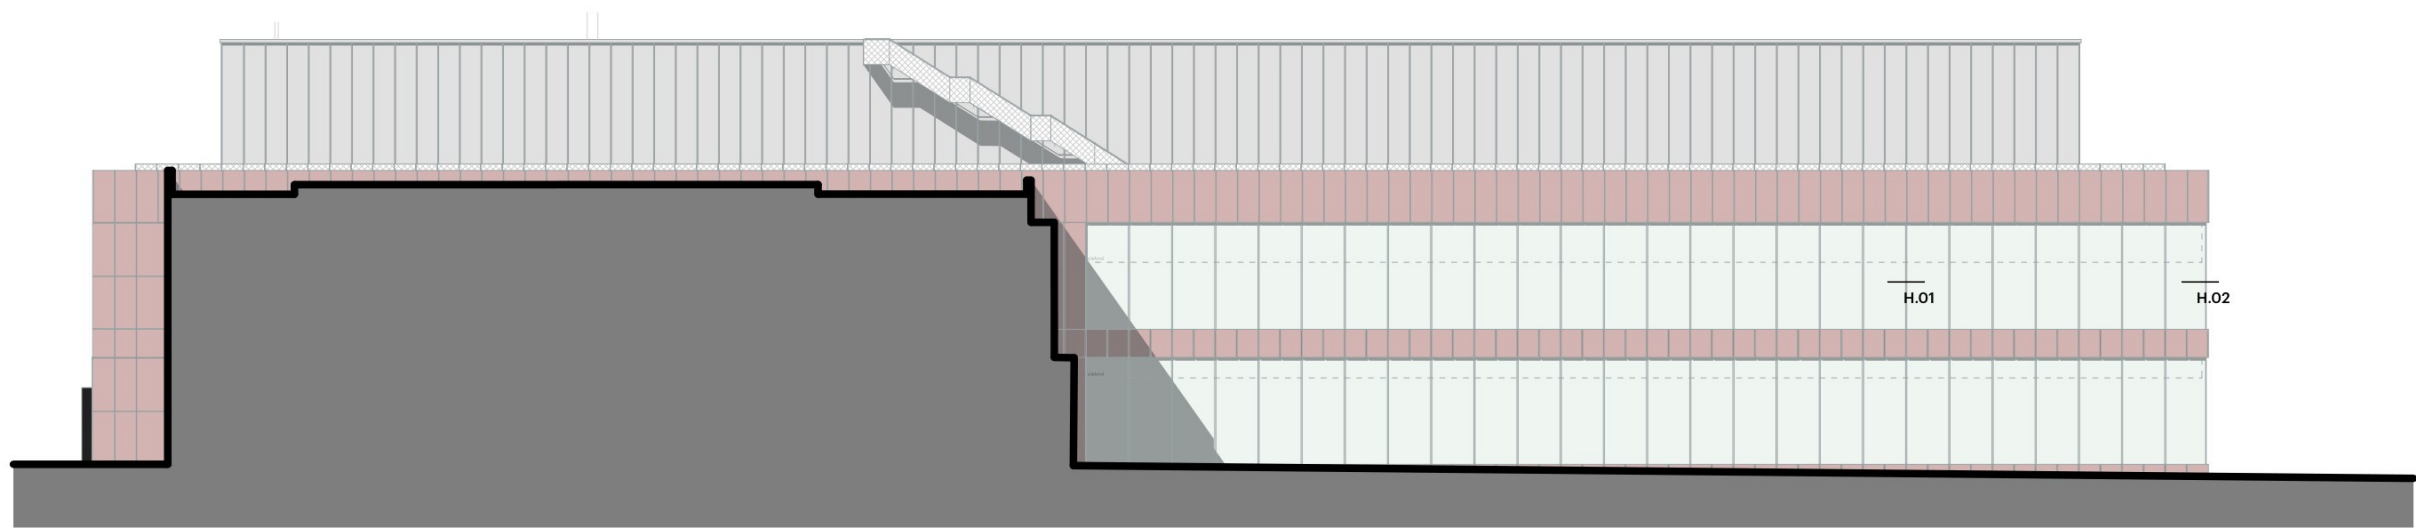

Zuidgevel

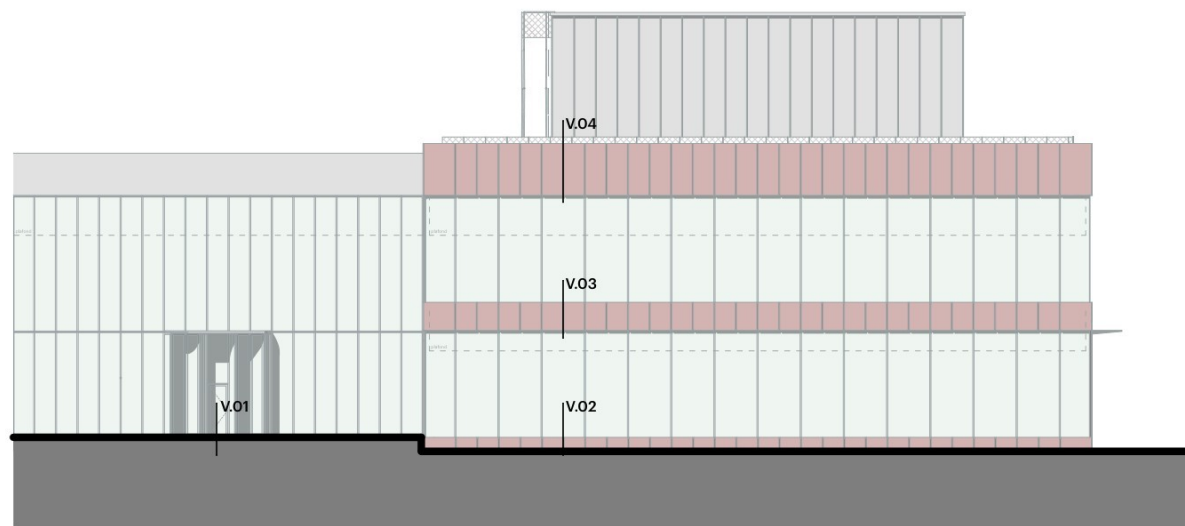

Oostgevel

WijzID	Wijziging	Datum
B	INDIENING VERGUNNING	29-05-2026
A	INDIENING VERGUNNING	03-04-2026
REV	PROJECTNUMMER / BESCHRIJVING	DATUM

Projectnummer
2533

Schaal
1:350

Projectnaam
Project Mondrian

Opdrachtgever
Eli Lilly

Datum
03-04-2026


Revisie Datum
29-05-2026

Fase
Omgevingsvergunning

Status
Definitief

Onderwerp
Overzicht - Admin

DO.0500

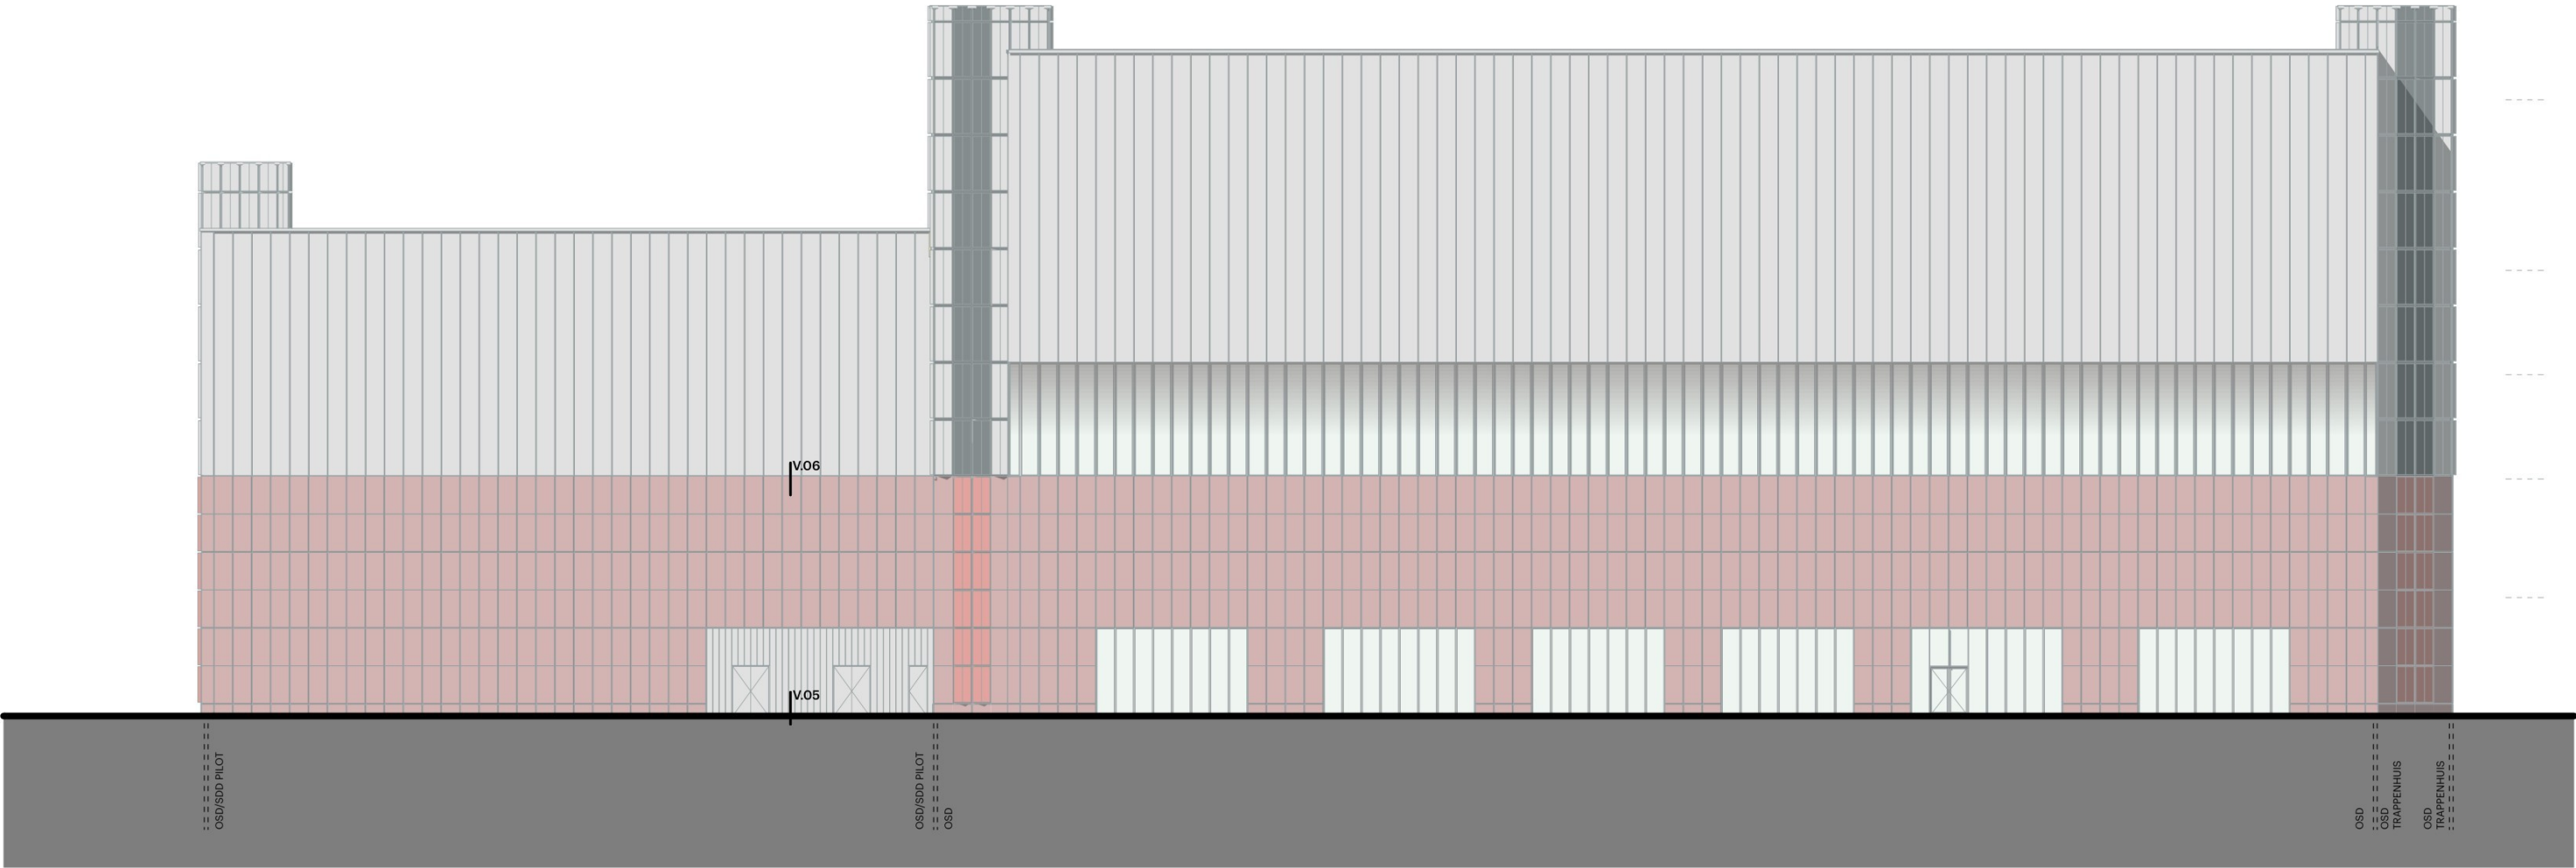

Noordgevel

WijzID	Wijziging	Datum
B	INDIENING VERGUNNING	29-05-2026
A	INDIENING VERGUNNING	03-04-2026
REV	PROJECTNUMMER / BESCHRIJVING	DATUM

Projectnummer
2533

Schaal
1:350

Projectnaam
Project Mondrian

Opdrachtgever
Eli Lilly

Datum
03-04-2026


Revisie Datum
29-05-2026

Fase
Omgevingsvergunning

Status
Definitief


Onderwerp
Overzicht - Faciliteit

DO.0500

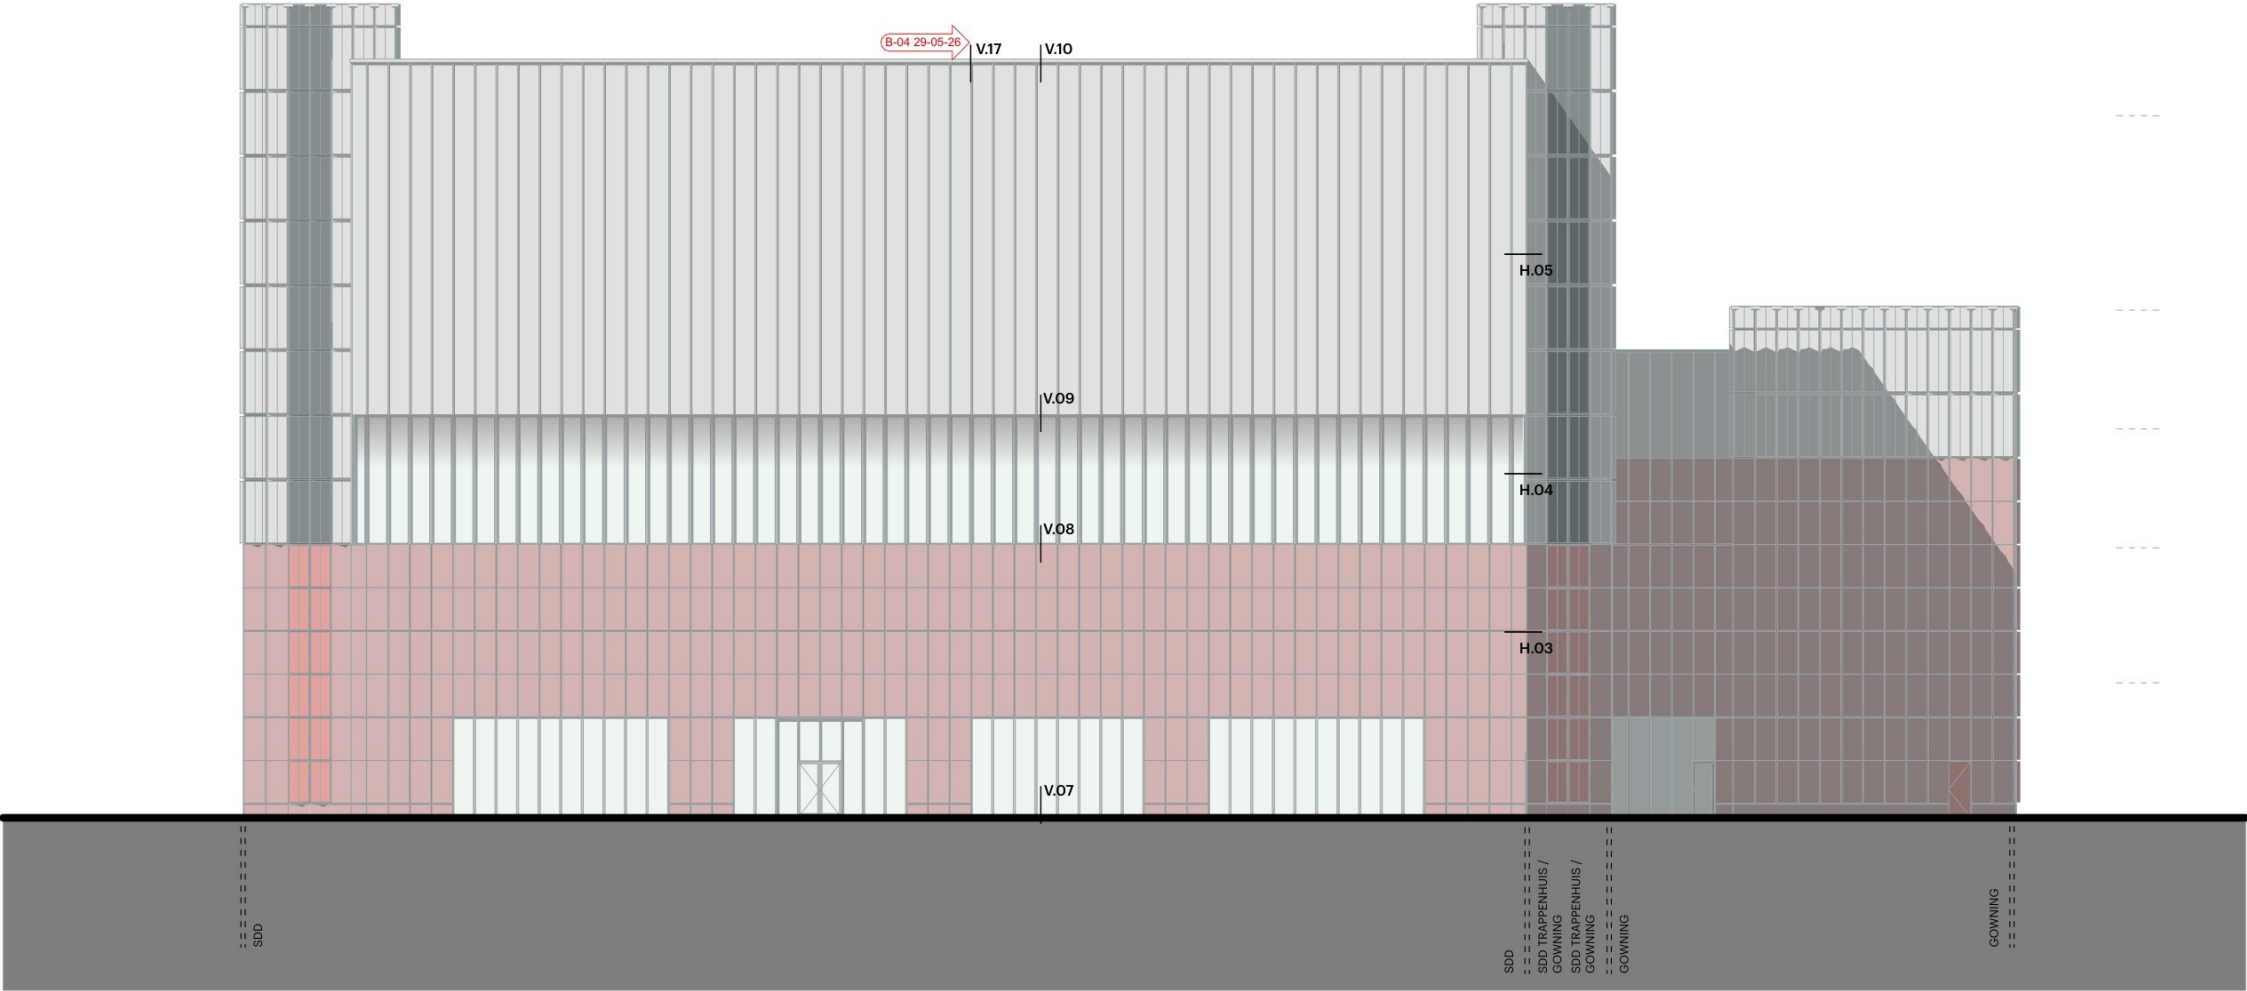

Zuidgevel

WijzID	Wijziging	Datum
B-04	HWA detail	29-05-2026
B	INDIENING VERGUNNING	29-05-2026
A	INDIENING VERGUNNING	03-04-2026
REV	PROJECTNUMMER / BESCHRIJVING	DATUM

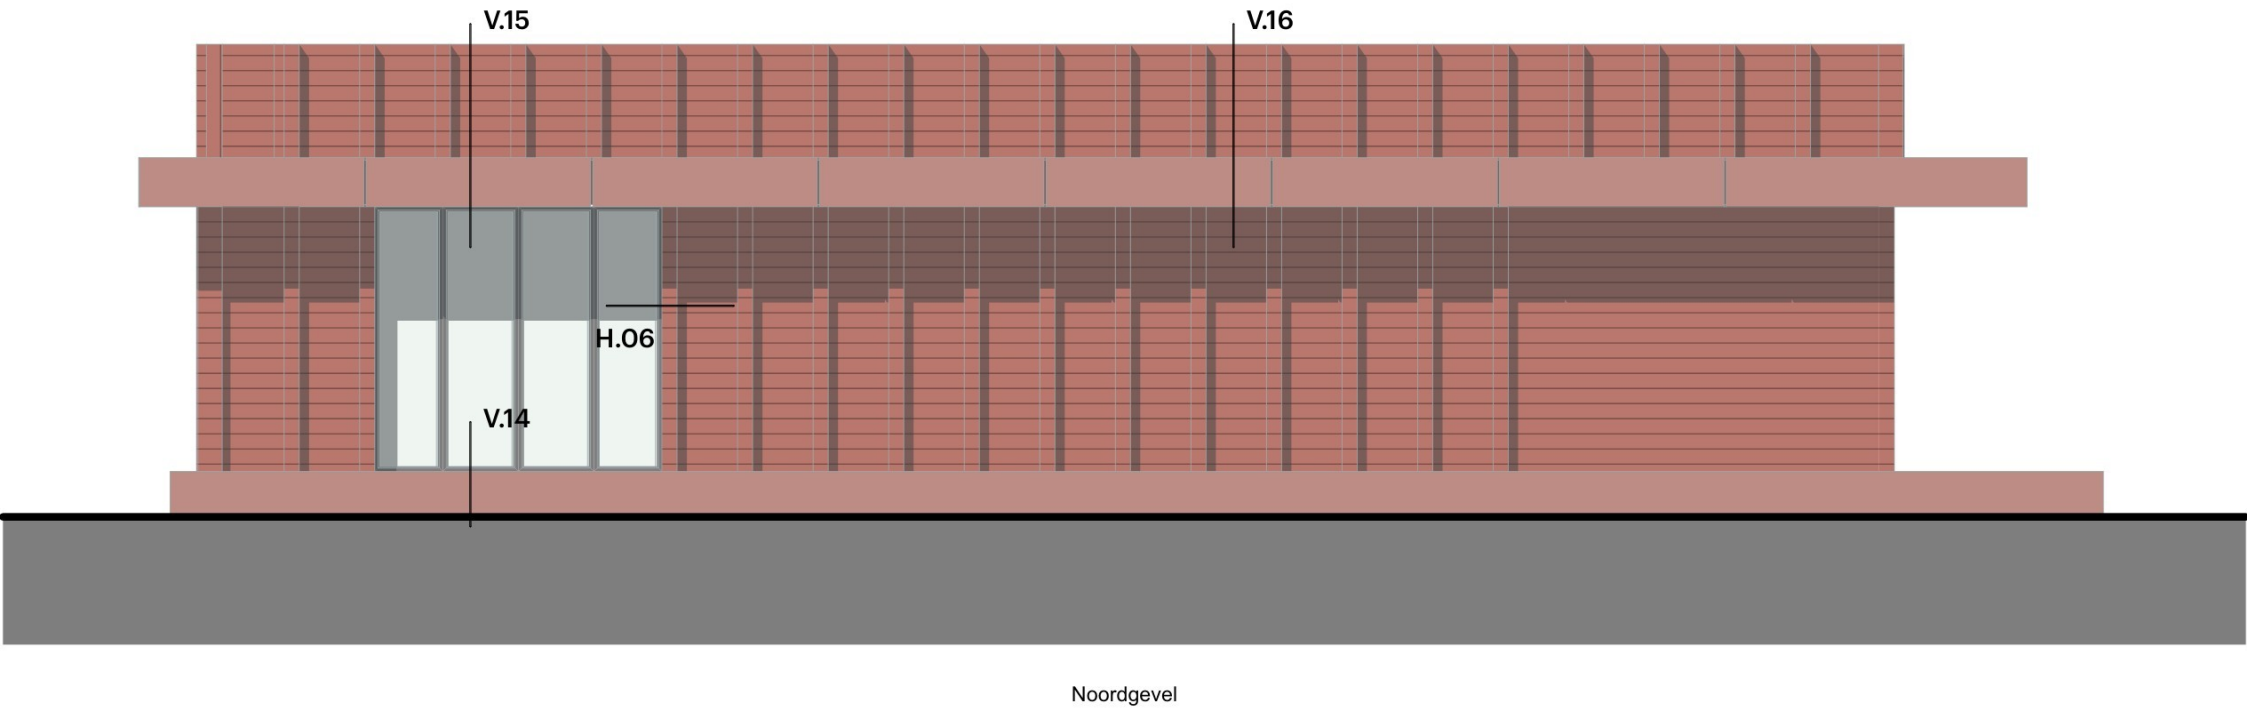

WijzID	Wijziging	Datum
B	INDIENING VERGUNNING	29-05-2026
A	INDIENING VERGUNNING	03-04-2026
REV	PROJECTNUMMER / BESCHRIJVING	DATUM

Projectnummer
2533

Schaal
1:100

Projectnaam
Project Mondrian

Opdrachtgever
Eli Lilly

Datum
03-04-2026


Revisie Datum
29-05-2026

Fase
Omgevingsvergunning

Status
Definitief

Onderwerp
Overzicht - Visitor centre

DO.0500

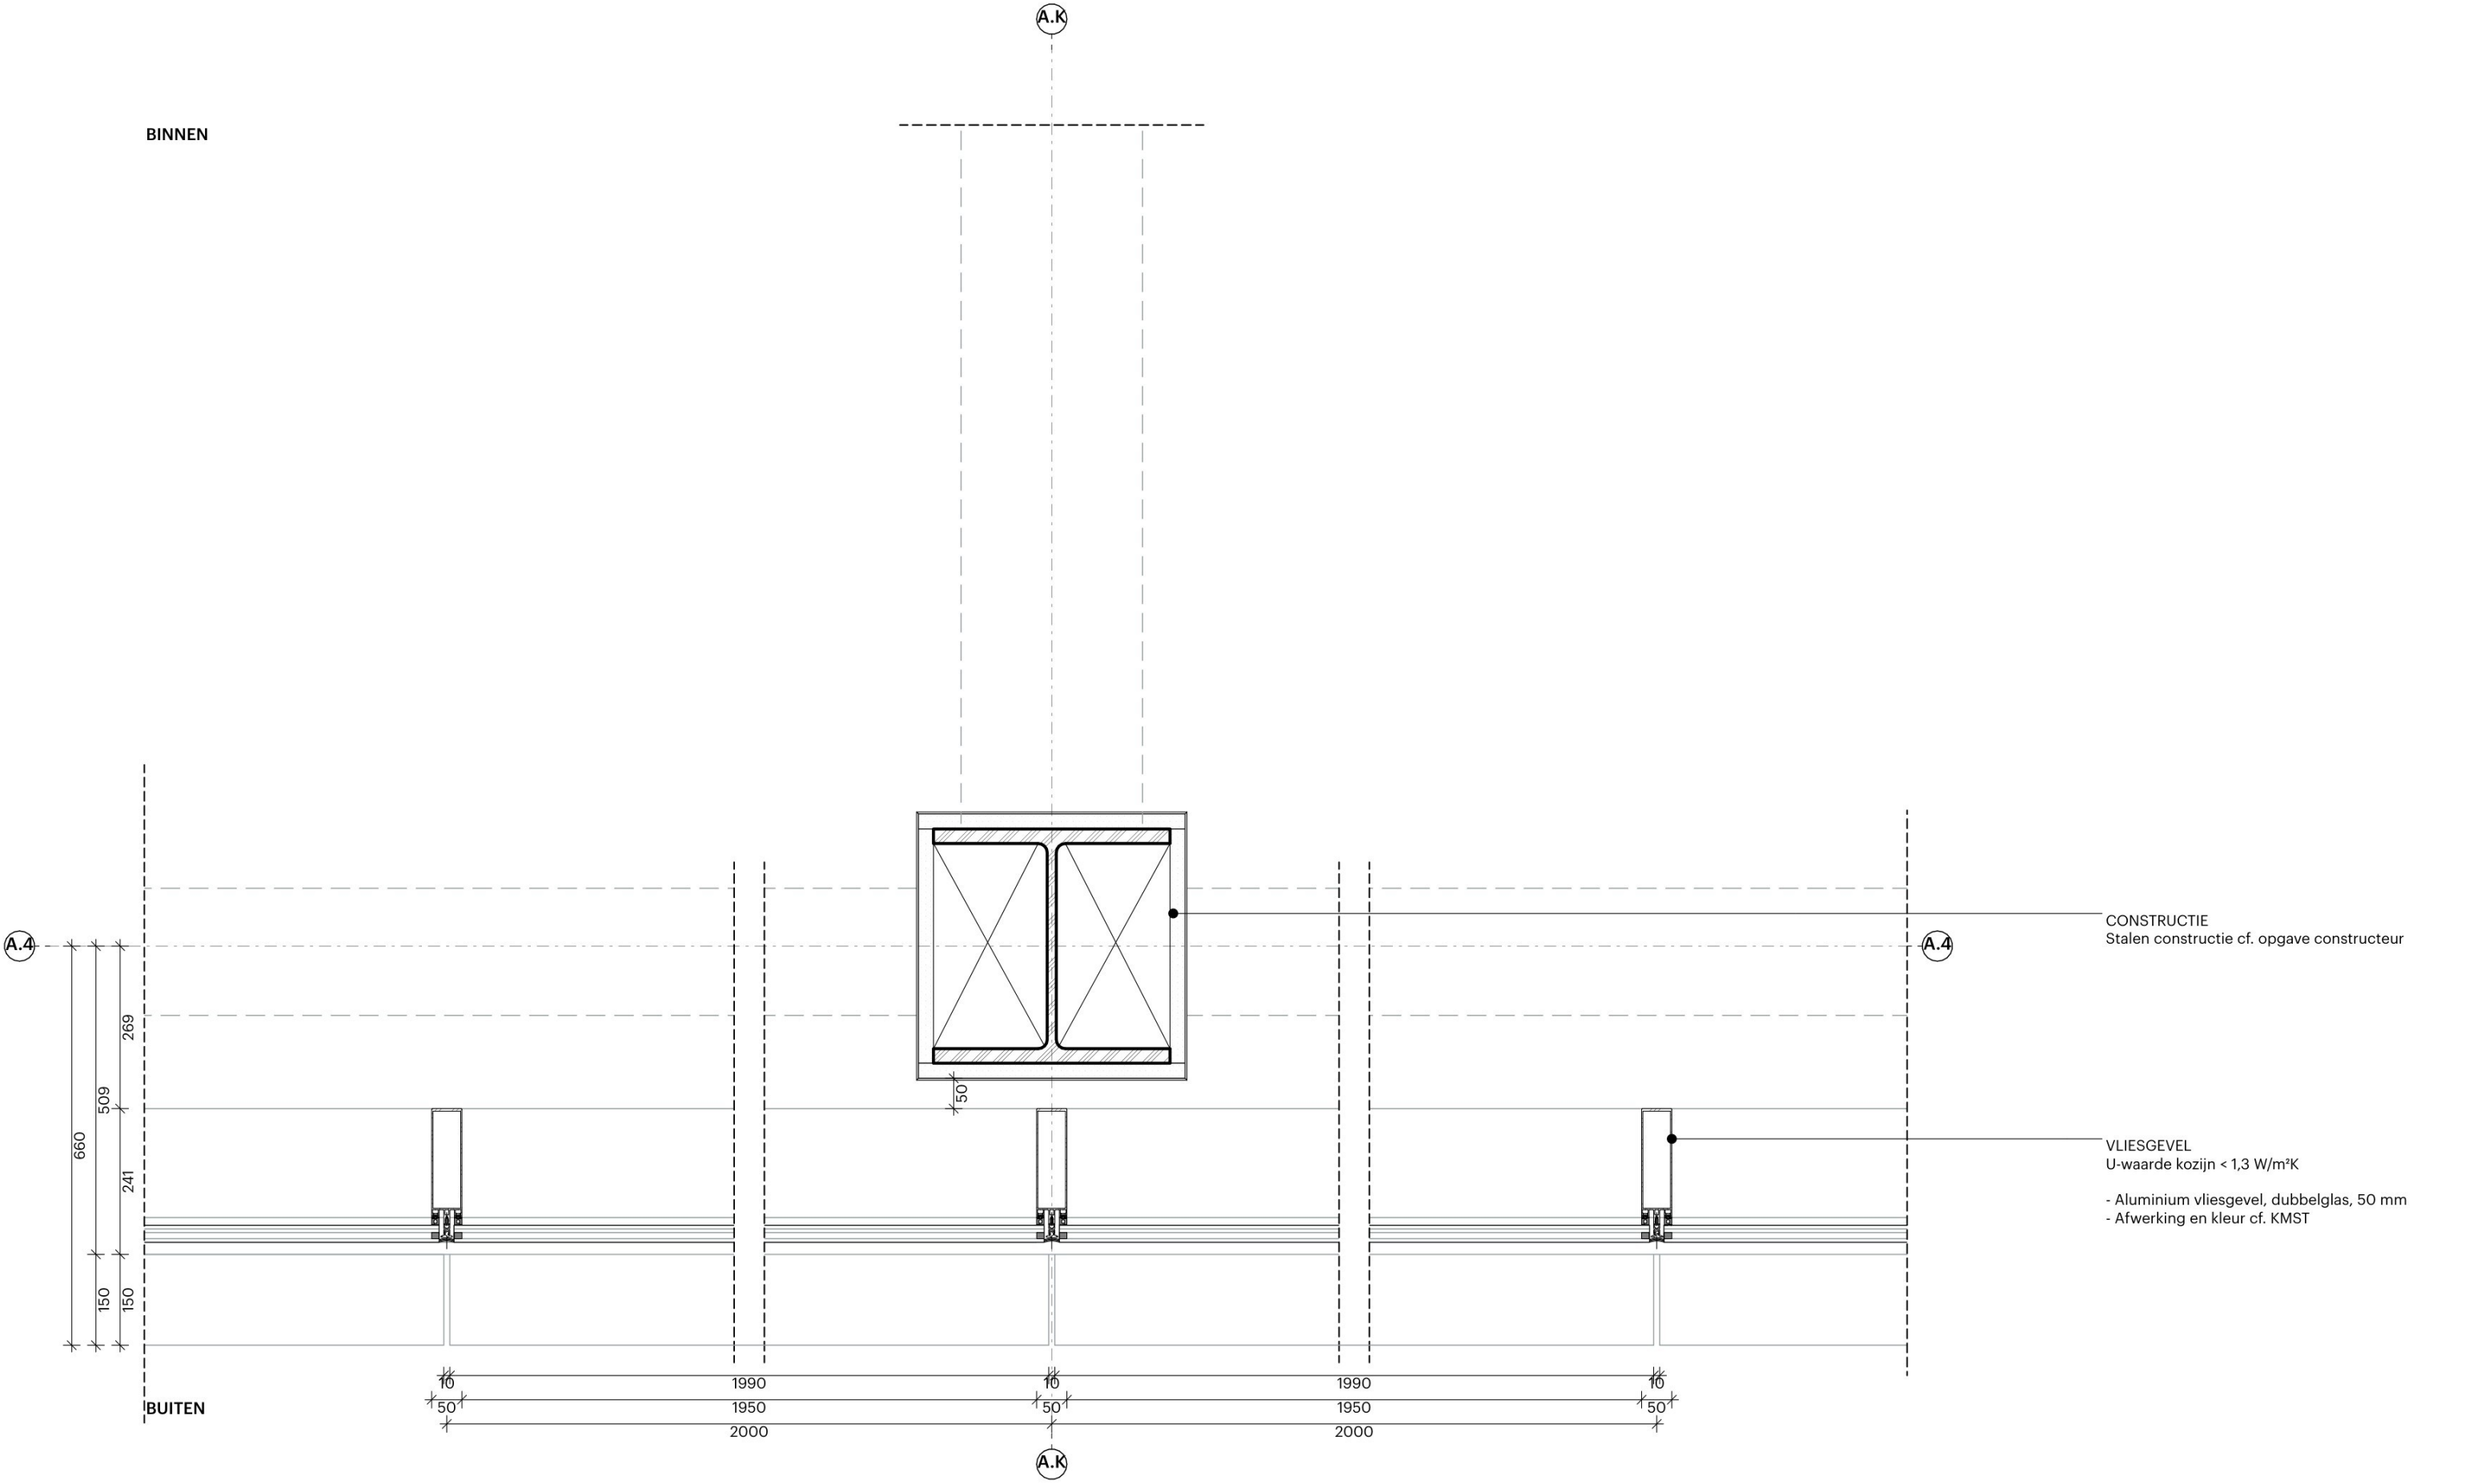

WijzID	Wijziging	Datum
B	INDIENING VERGUNNING	29-05-2026
A	INDIENING VERGUNNING	03-04-2026
REV	PROJECTNUMMER / BESCHRIJVING	DATUM

Projectnummer
2533

Schaal
1:10

Projectnaam
Project Mondrian

Opdrachtgever
Eli Lilly

Datum
03-04-2026


Revisie Datum
29-05-2026

Fase
Omgevingsvergunning

Status
Definitief

Onderwerp
Aansl. vliesgevel - kolom (admin)

DO.0500.H01

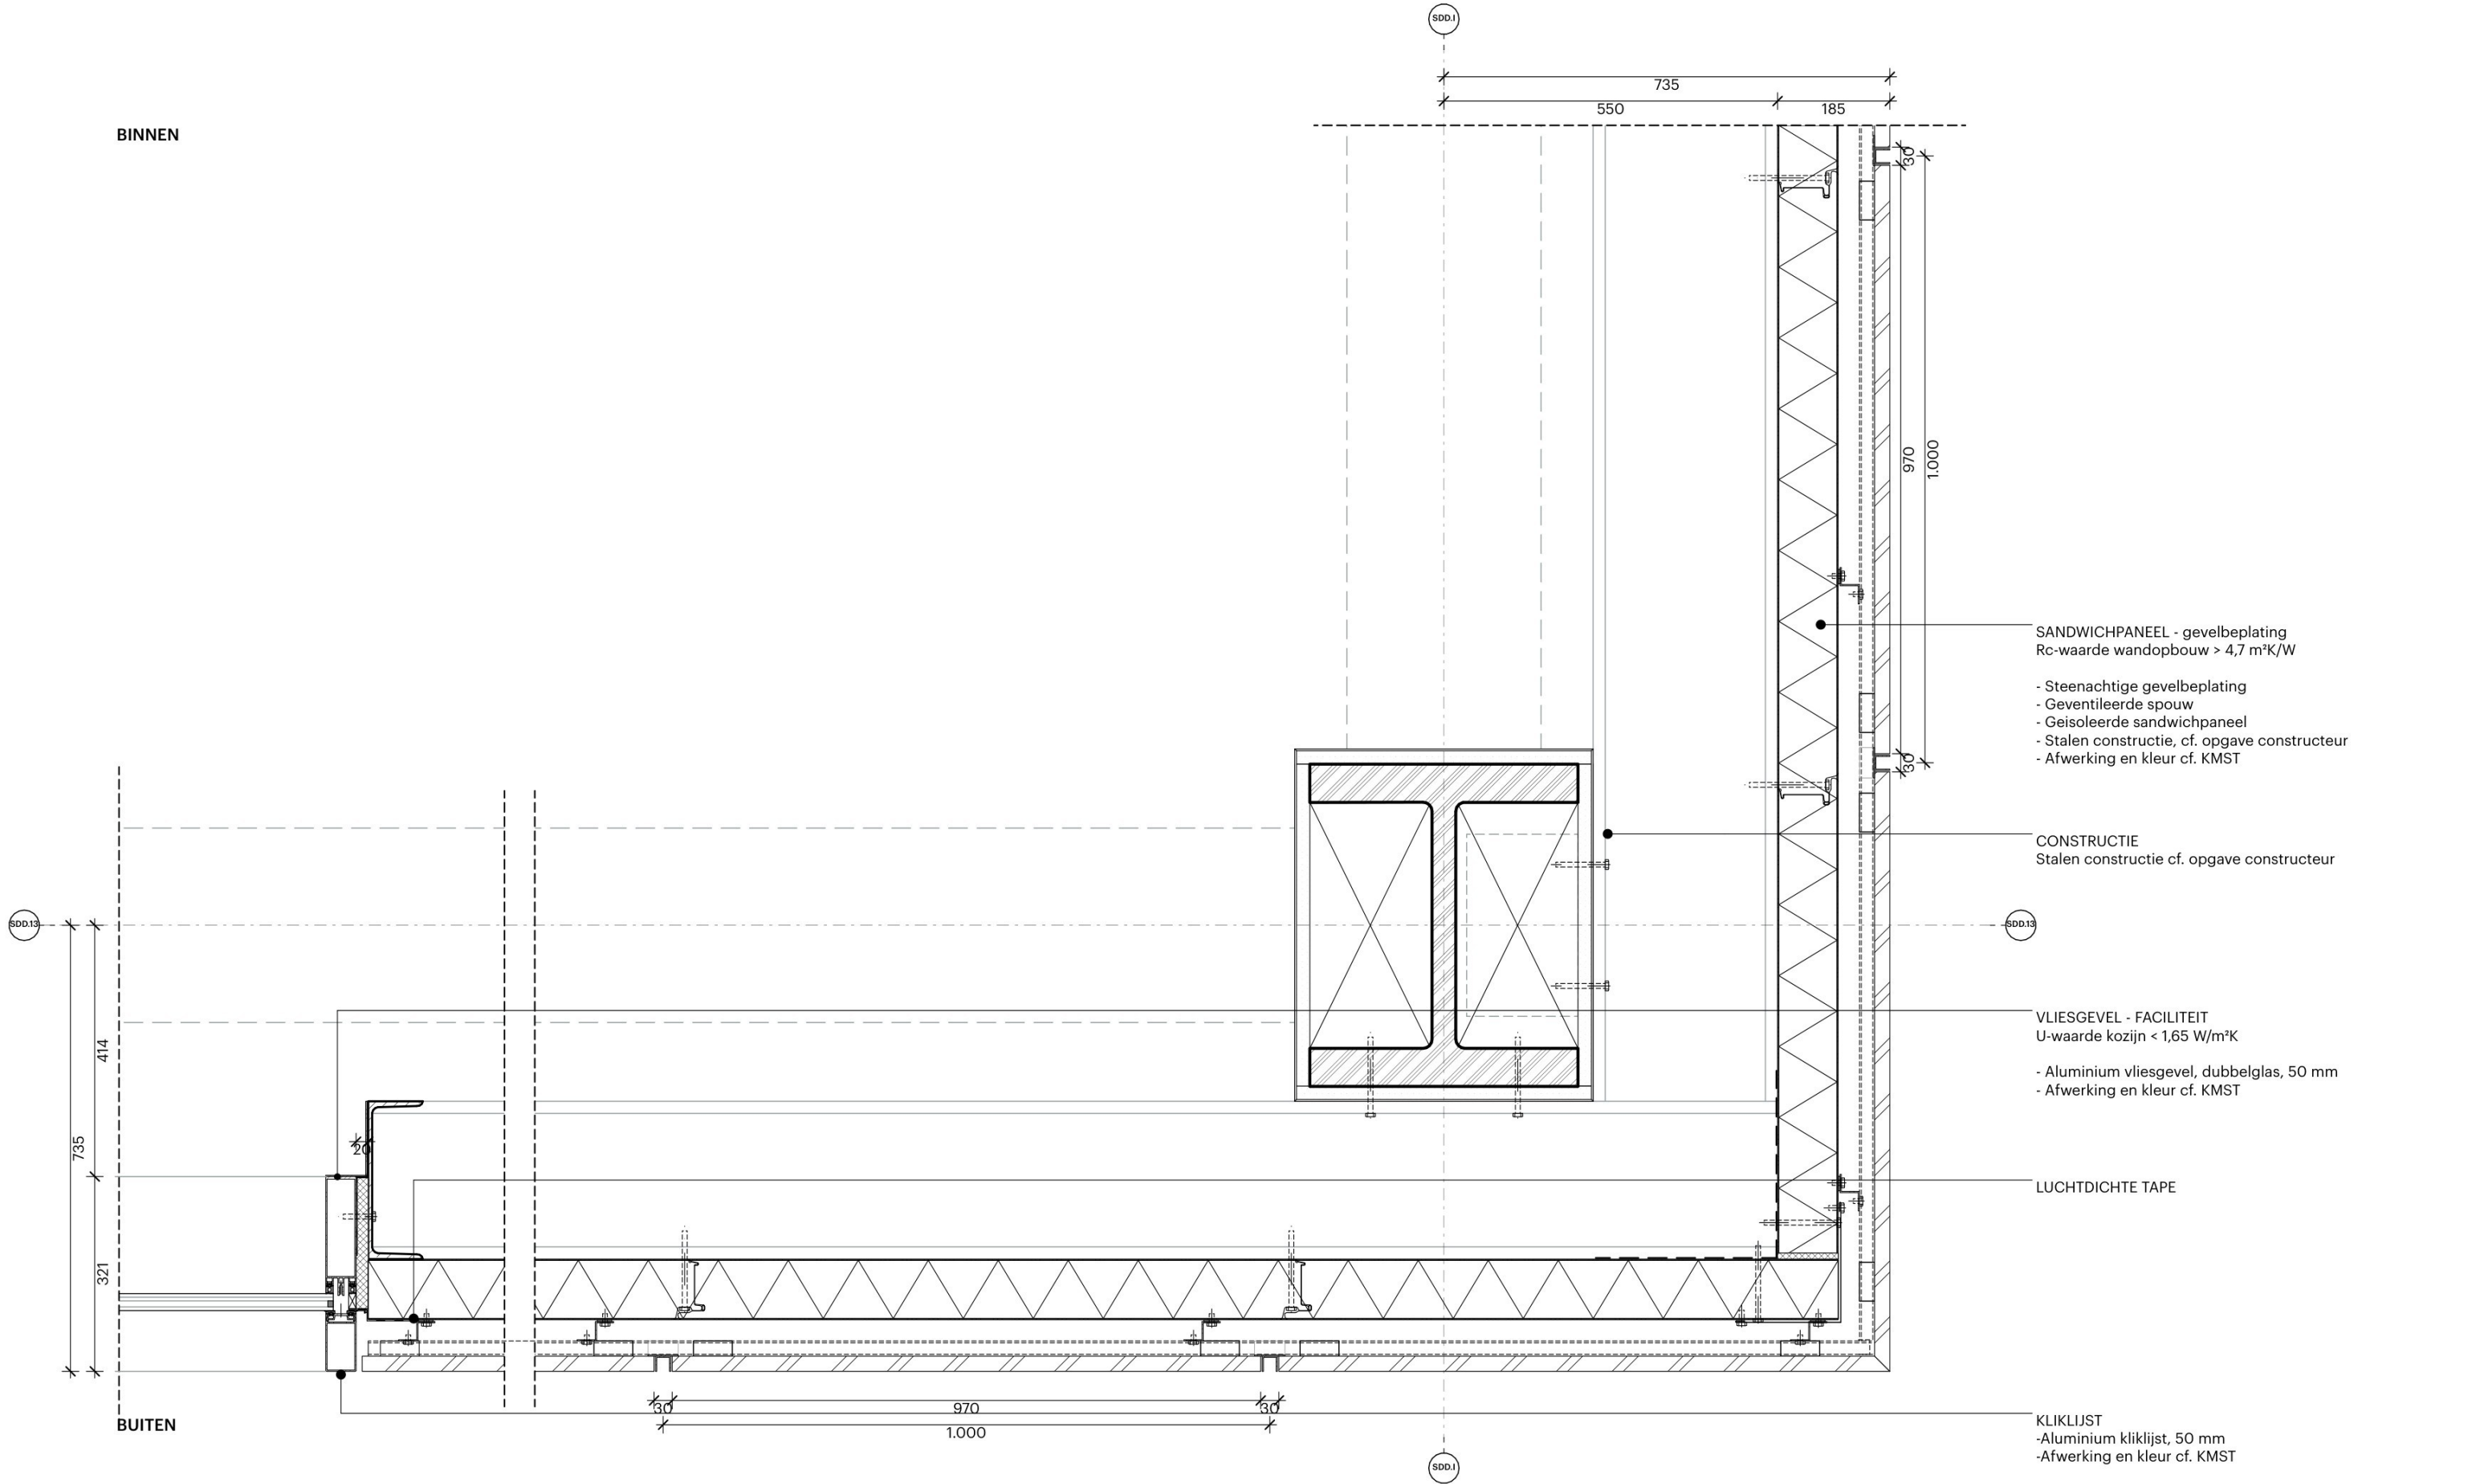

WijzID	Wijziging	Datum
B	INDIENING VERGUNNING	29-05-2026
A	INDIENING VERGUNNING	03-04-2026
REV	PROJECTNUMMER / BESCHRIJVING	DATUM

Projectnummer
2533

Schaal
1:10

Projectnaam
Project Mondrian

Opdrachtgever
Eli Lilly

Datum
03-04-2026


Revisie Datum
29-05-2026


Fase
Omgevingsvergunning

Status
Definitief

Onderwerp
Aansl. hoek sandwichpaneel gevelbeplating (faciliteit)

DO.0500.H03

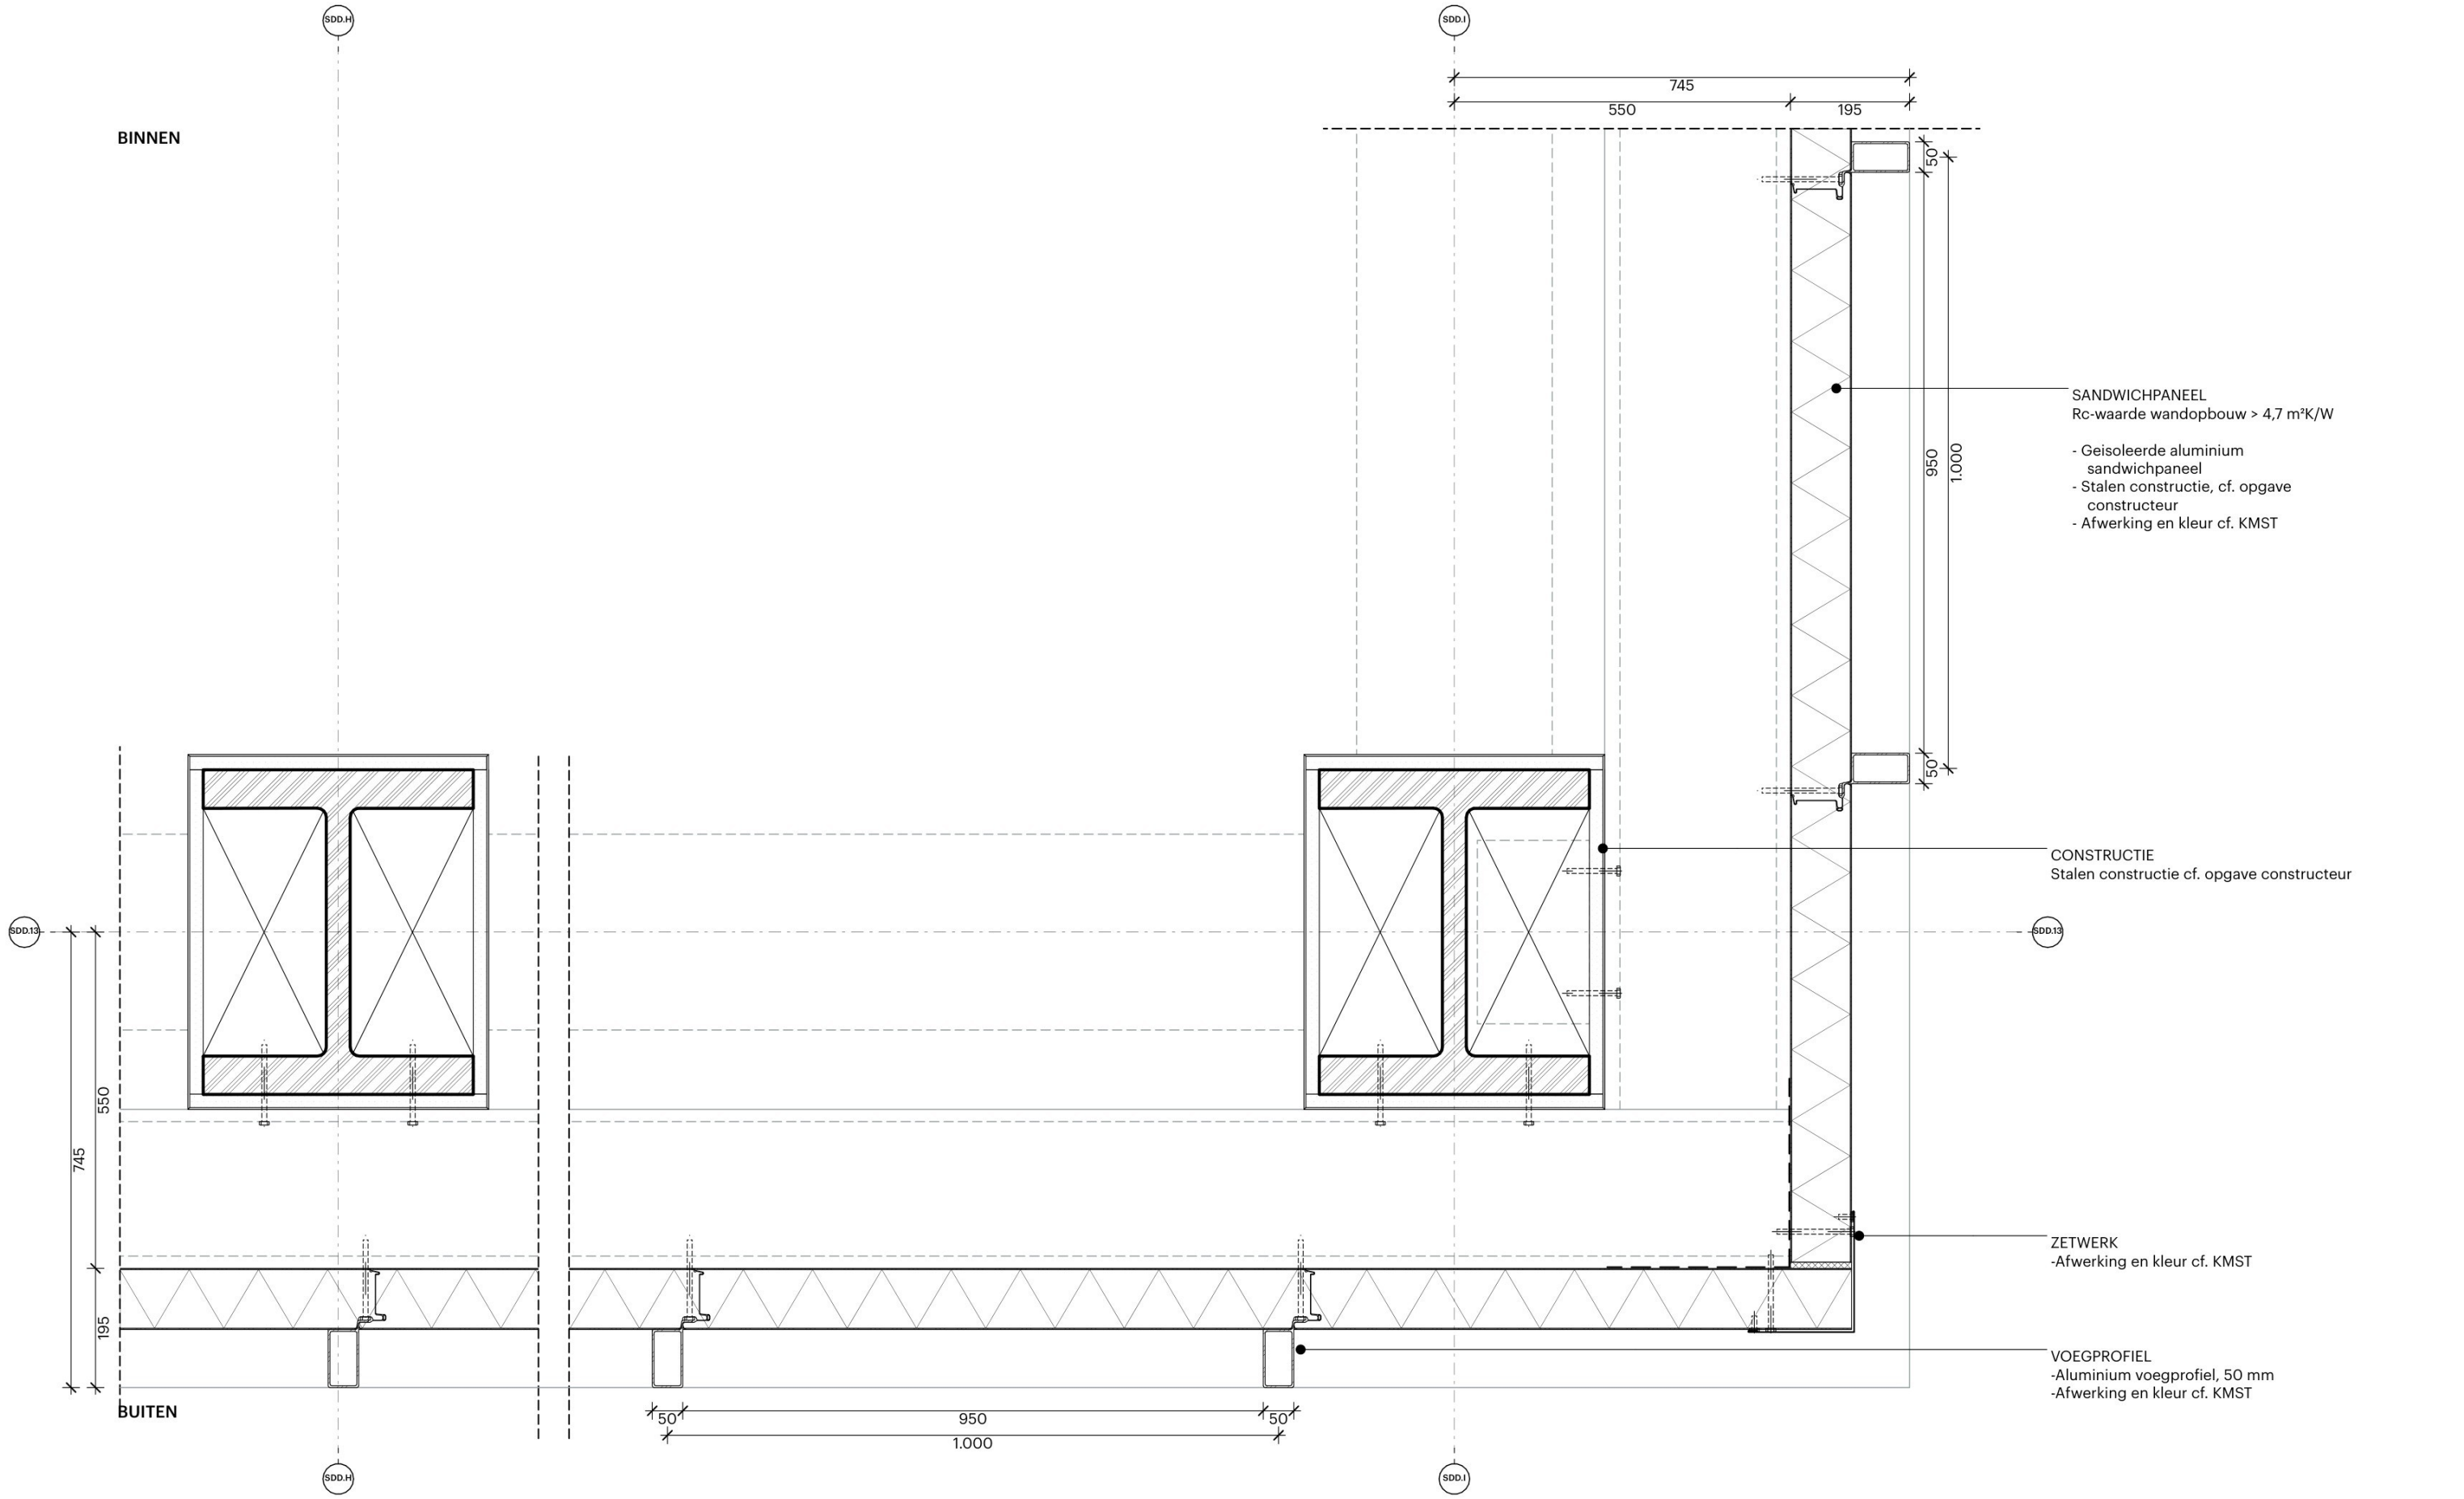

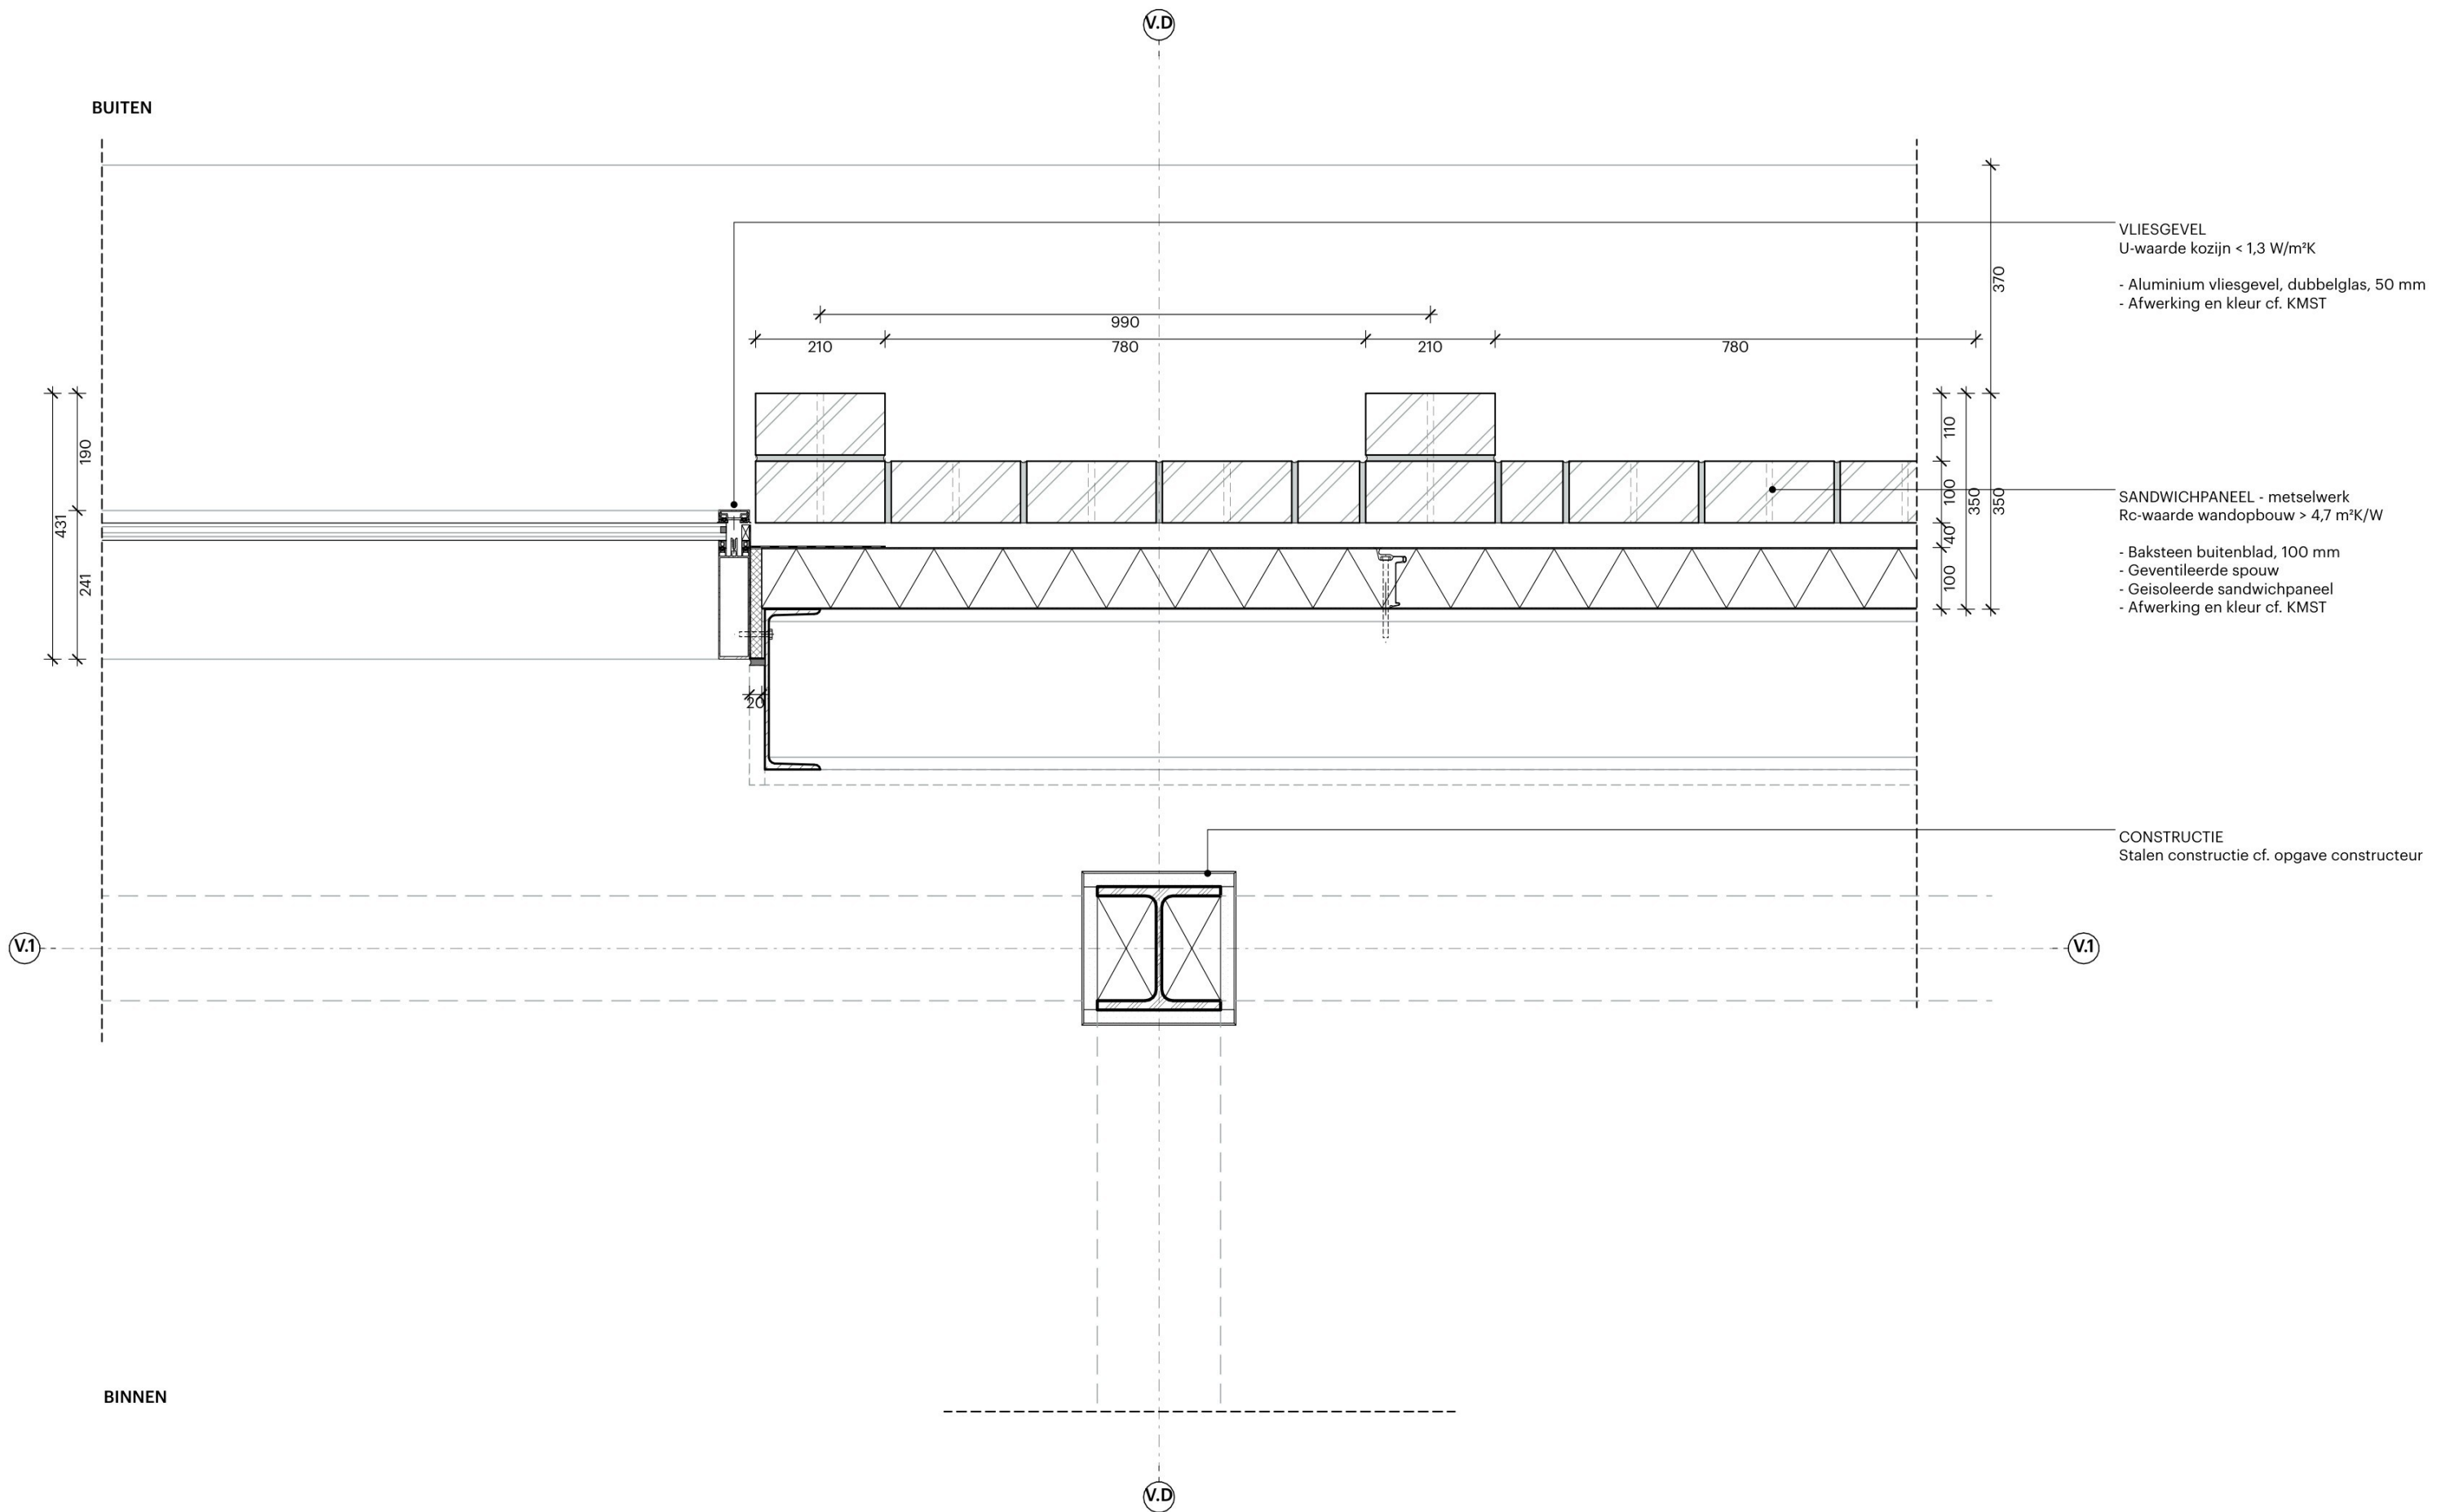

WijzID	Wijziging	Datum
B	INDIENING VERGUNNING	29-05-2026
A	INDIENING VERGUNNING	03-04-2026
REV	PROJECTNUMMER / BESCHRIJVING	DATUM

Projectnummer
2533

Schaal
1:10

Projectnaam
Project Mondrian

Opdrachtgever
Eli Lilly

Datum
03-04-2026


Revisie Datum
29-05-2026

Fase
Omgevingsvergunning

Status
Definitief

Onderwerp
Aansl. vliesgevel - metswswerk (visitor center)

DO.0500.H06

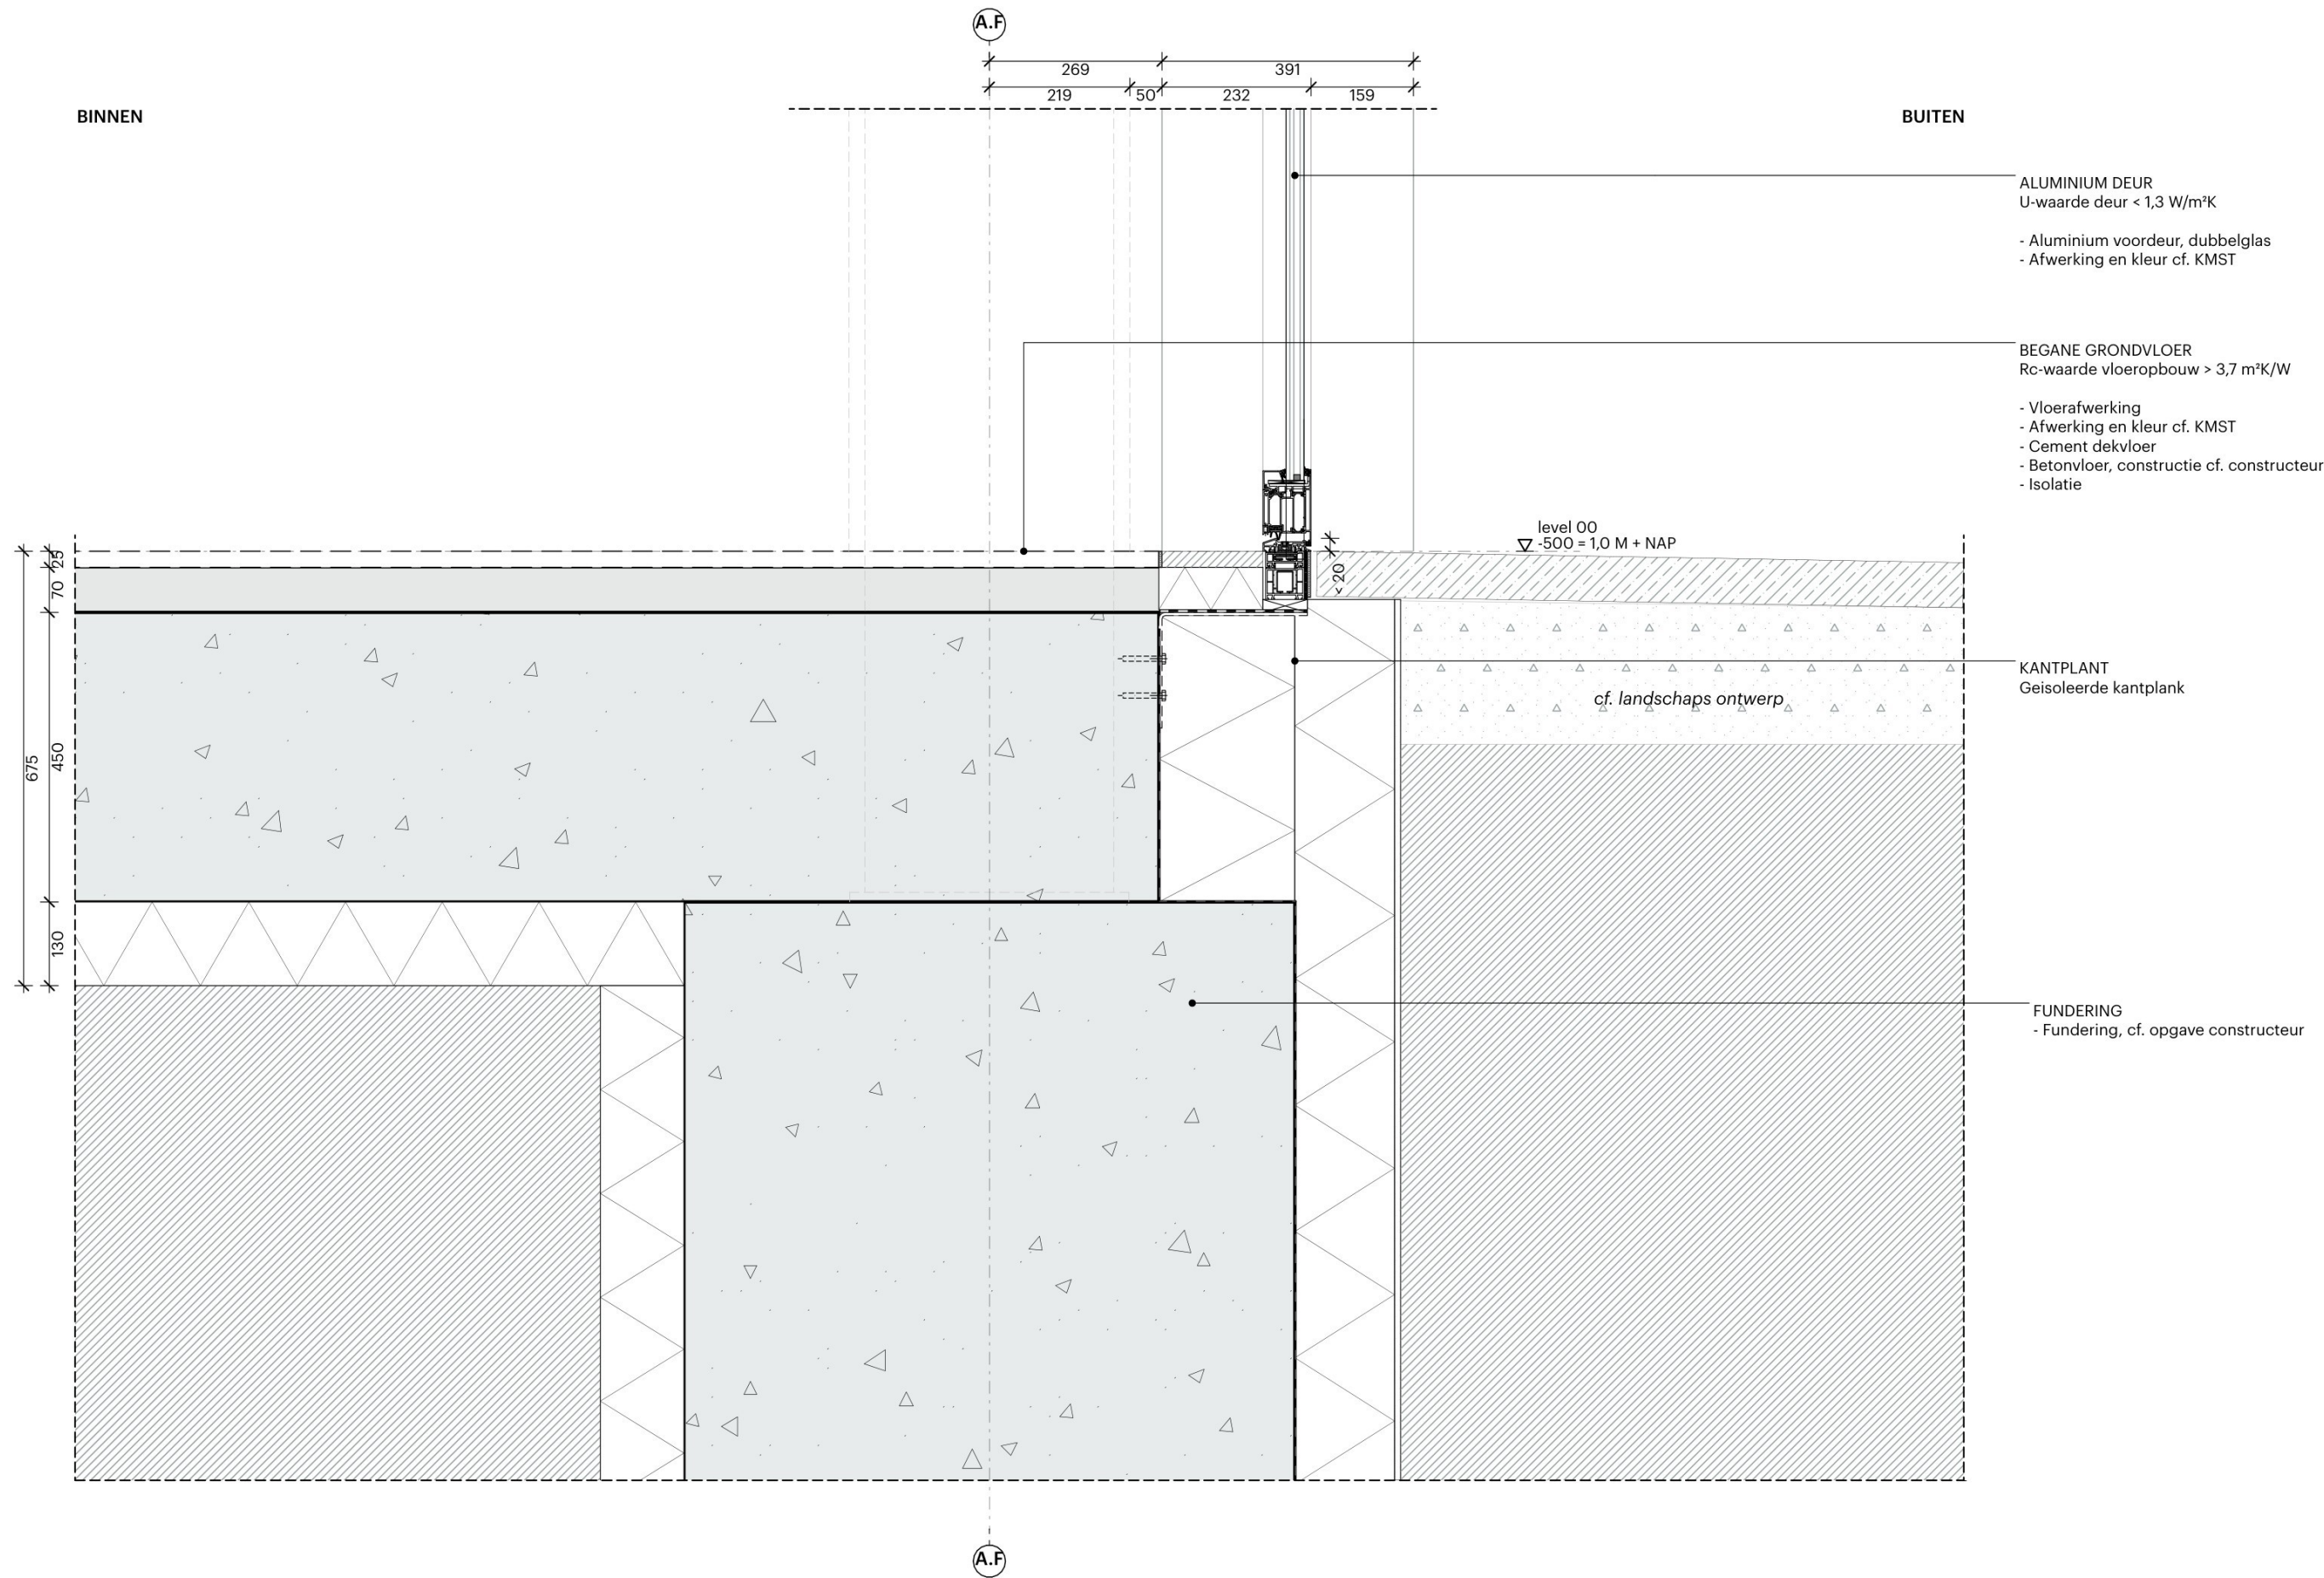

WijzID	Wijziging	Datum
B	INDIENING VERGUNNING	29-05-2026
A	INDIENING VERGUNNING	03-04-2026
REV	PROJECTNUMMER / BESCHRIJVING	DATUM

Projectnummer
2533

Schaal
1:10

Projectnaam
Project Mondrian

Opdrachtgever
Eli Lilly

Datum
03-04-2026

Revisie Datum
29-05-2026

Fase
Omgevingsvergunning

Status
Definitief

Onderwerp
Aansl. begane grond entree (admin)

DO.0600.V01

WijzID	Wijziging	Datum
B	INDIENING VERGUNNING	29-05-2026
A	INDIENING VERGUNNING	03-04-2026
REV	PROJECTNUMMER / BESCHRIJVING	DATUM

Projectnummer
2533

Schaal
1:10

Projectnaam
Project Mondrian

Opdrachtgever
Eli Lilly

Datum
03-04-2026


Revisie Datum
29-05-2026


Fase
Omgevingsvergunning

Status
Definitief

Onderwerp
Aansl. begane grond plinth (admin)

DO.0500.V02

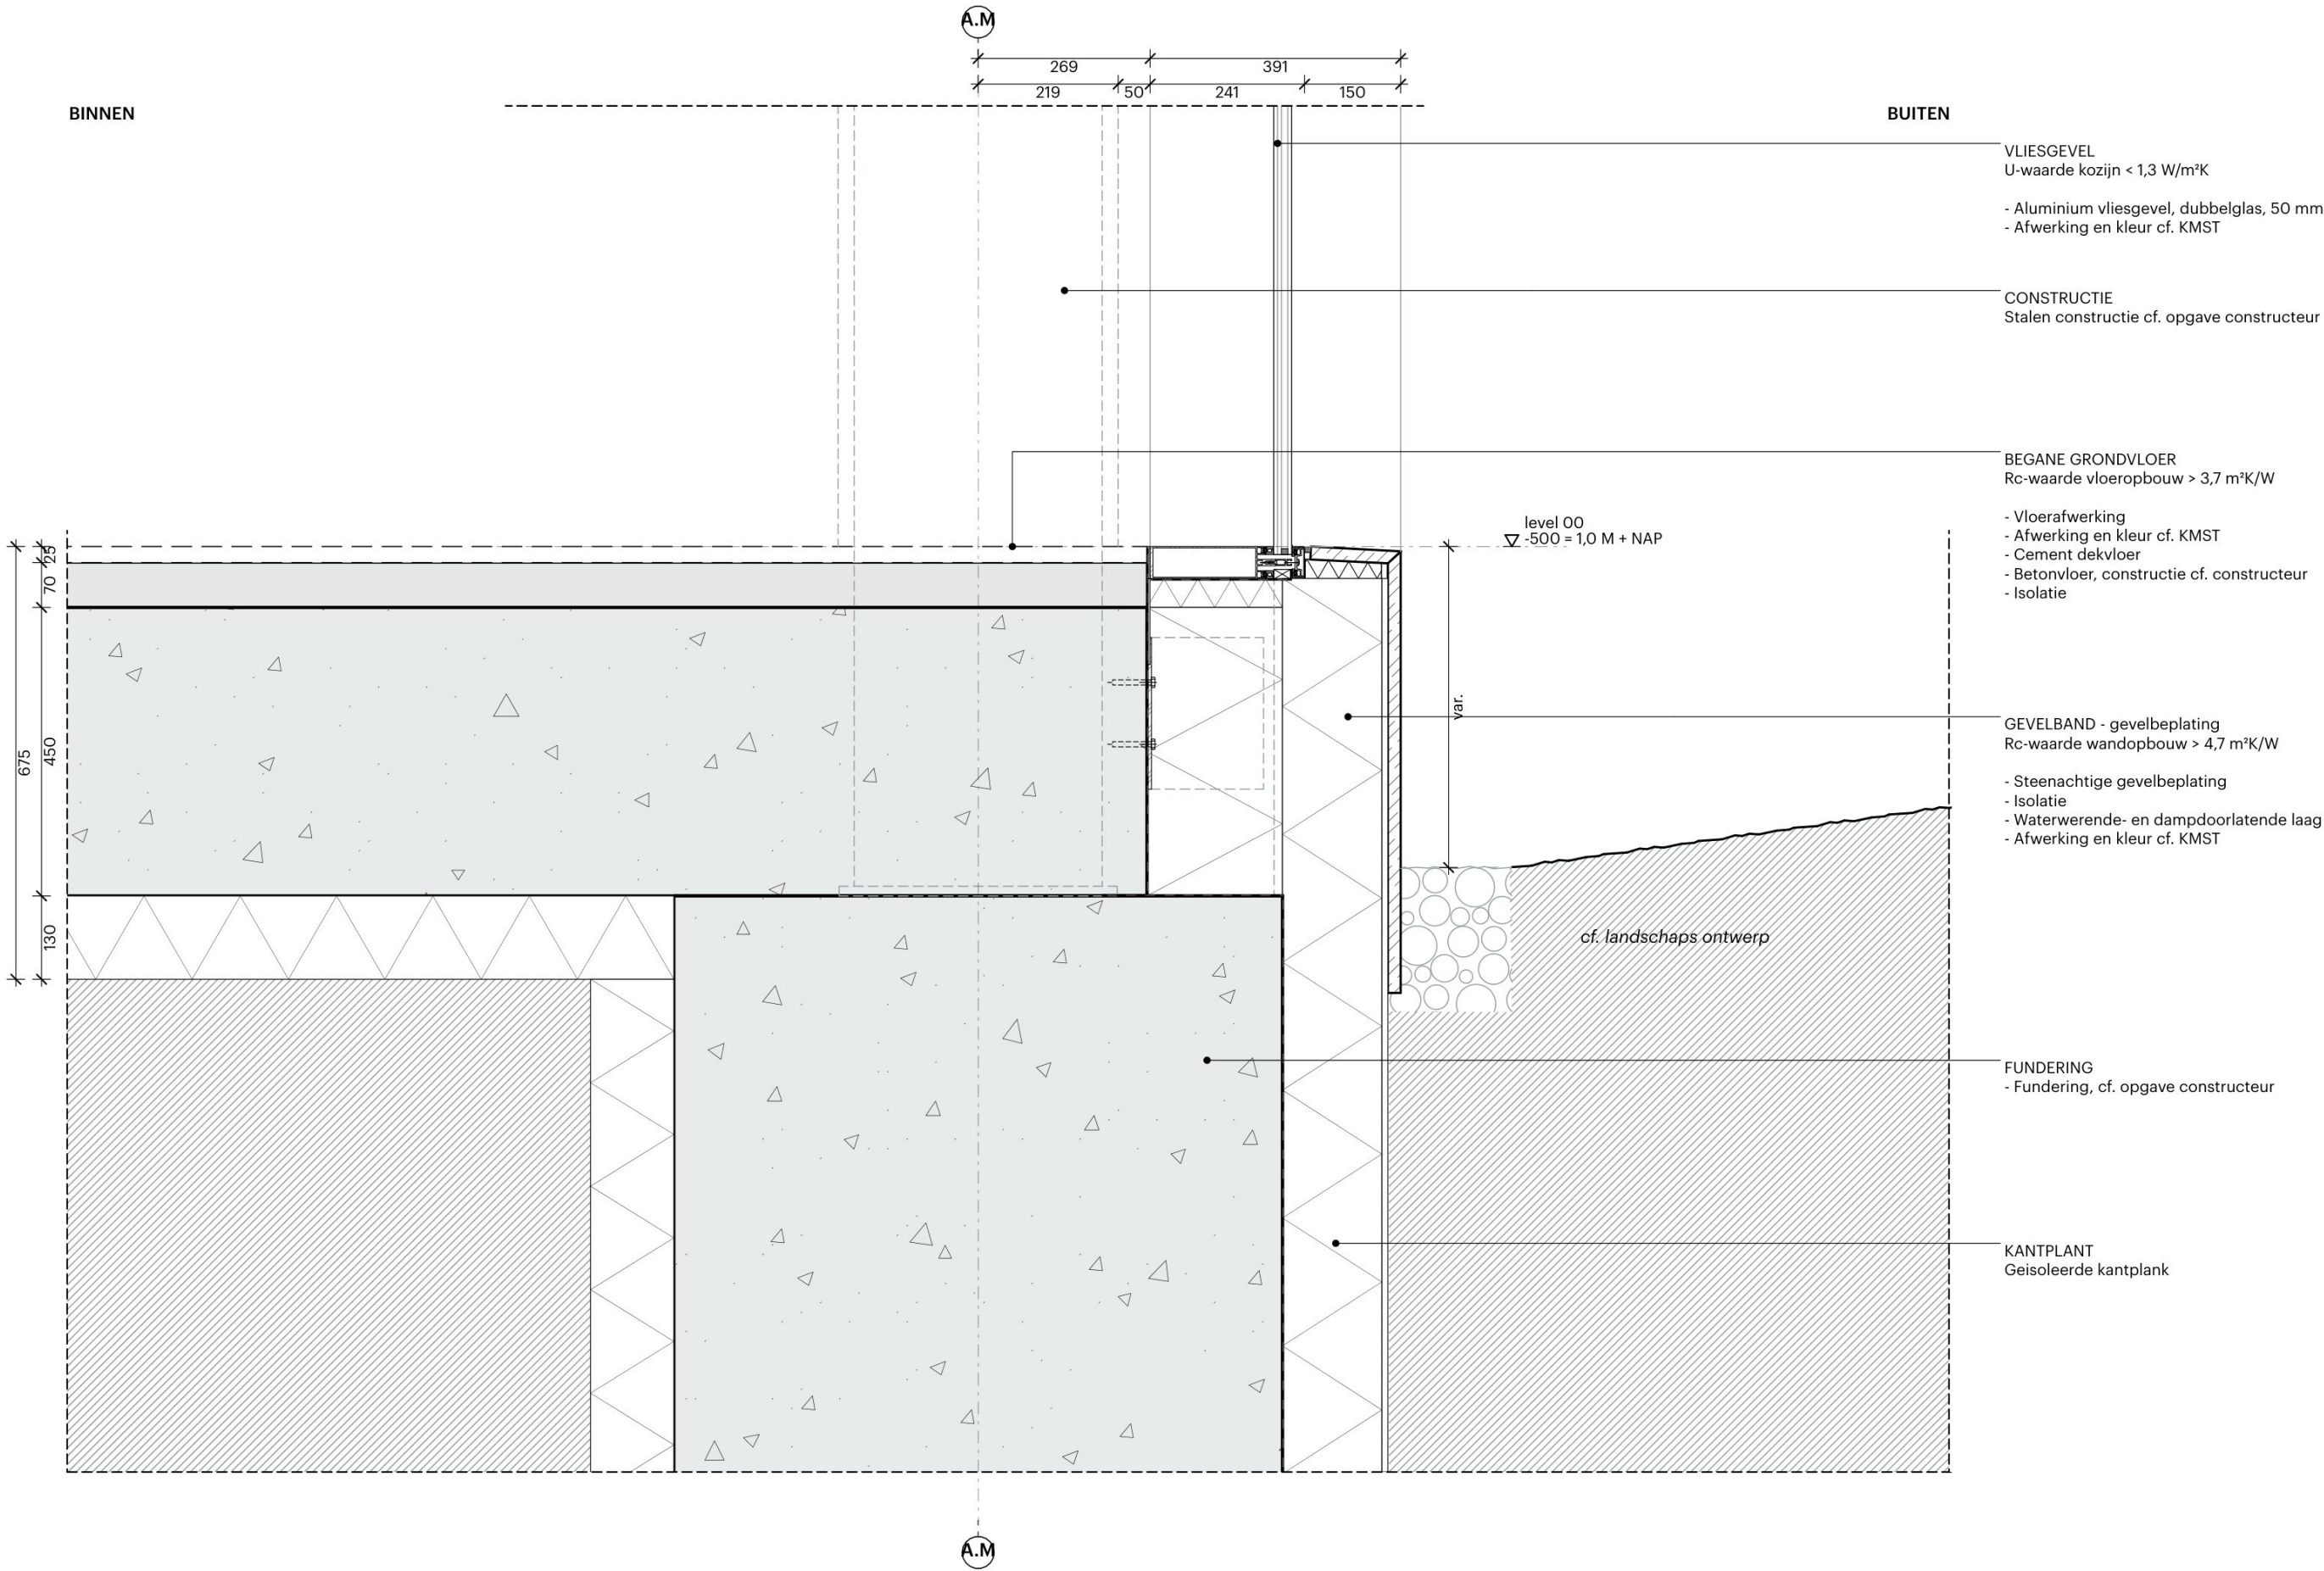

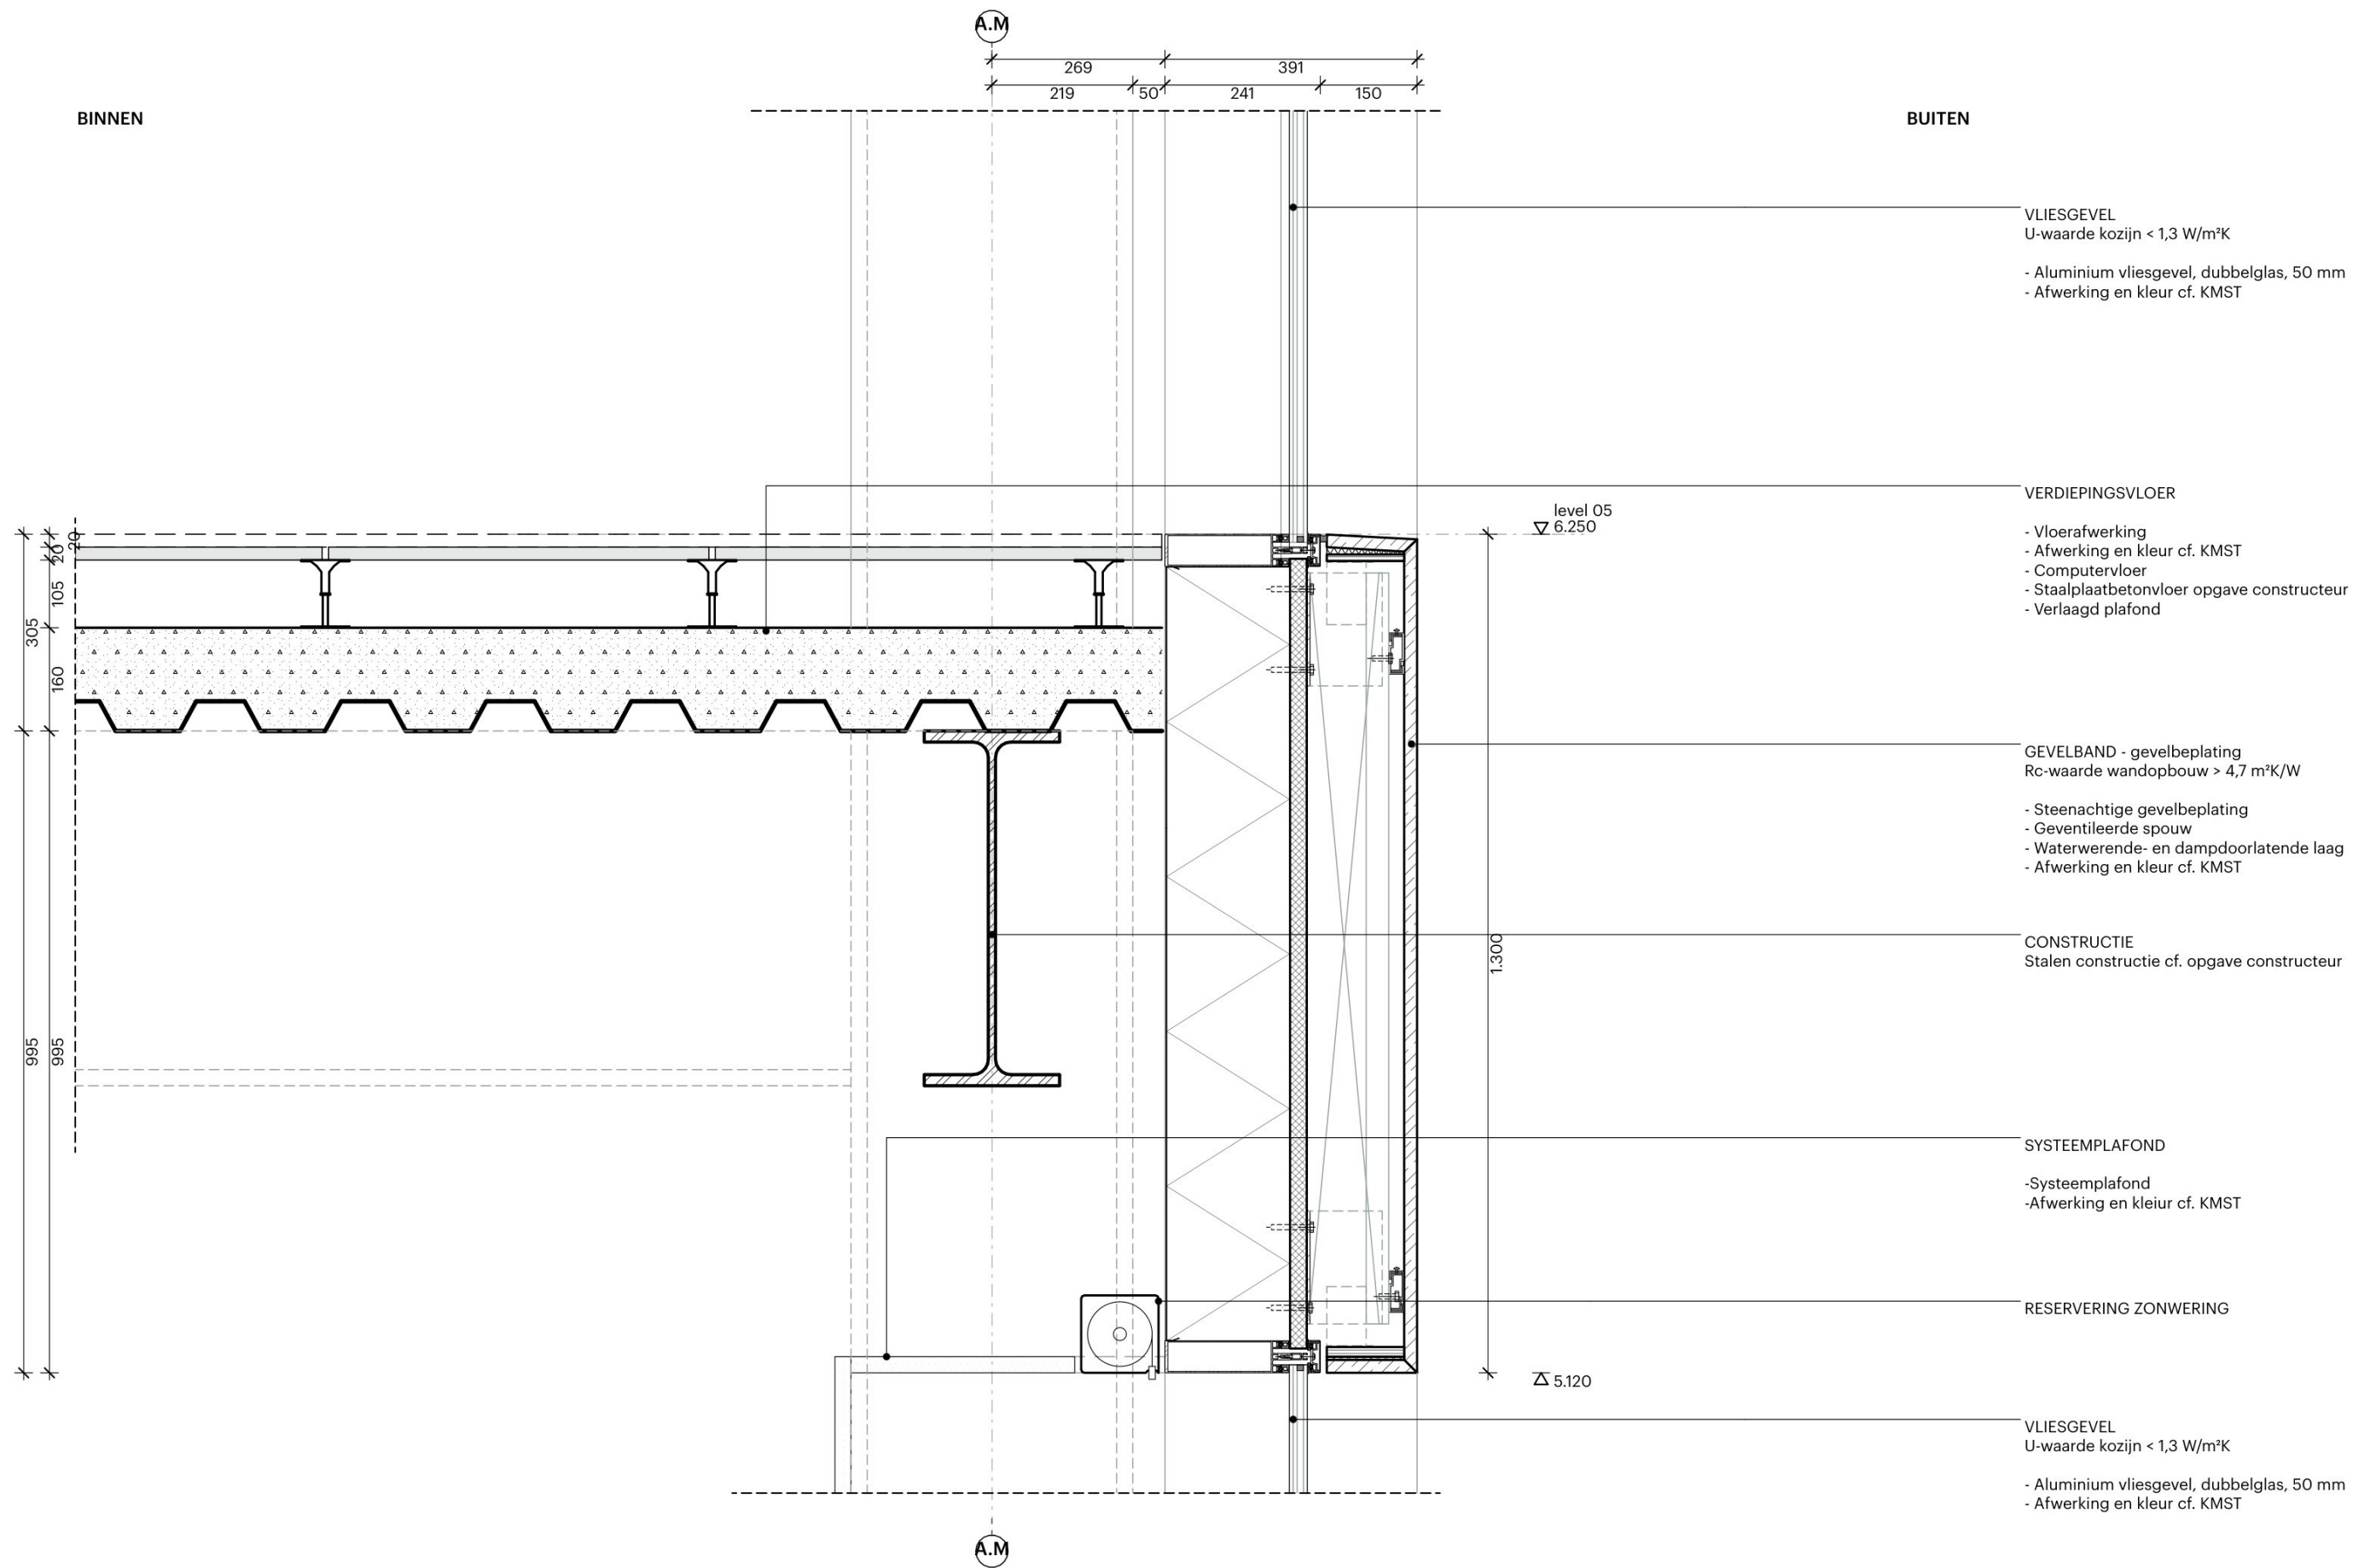

WijzID	Wijziging	Datum
B	INDIENING VERGUNNING	29-05-2026
A	INDIENING VERGUNNING	03-04-2026
REV	PROJECTNUMMER / BESCHRIJVING	DATUM

Projectnummer
2533

Schaal
1:10

Projectnaam
Project Mondrian

Opdrachtgever
Eli Lilly

Datum
03-04-2026


Revisie Datum
29-05-2026

Fase
Omgevingsvergunning

Status
Definitief

Onderwerp
Aansl. verdiepingsvloer (admin)

DO.0500.V03

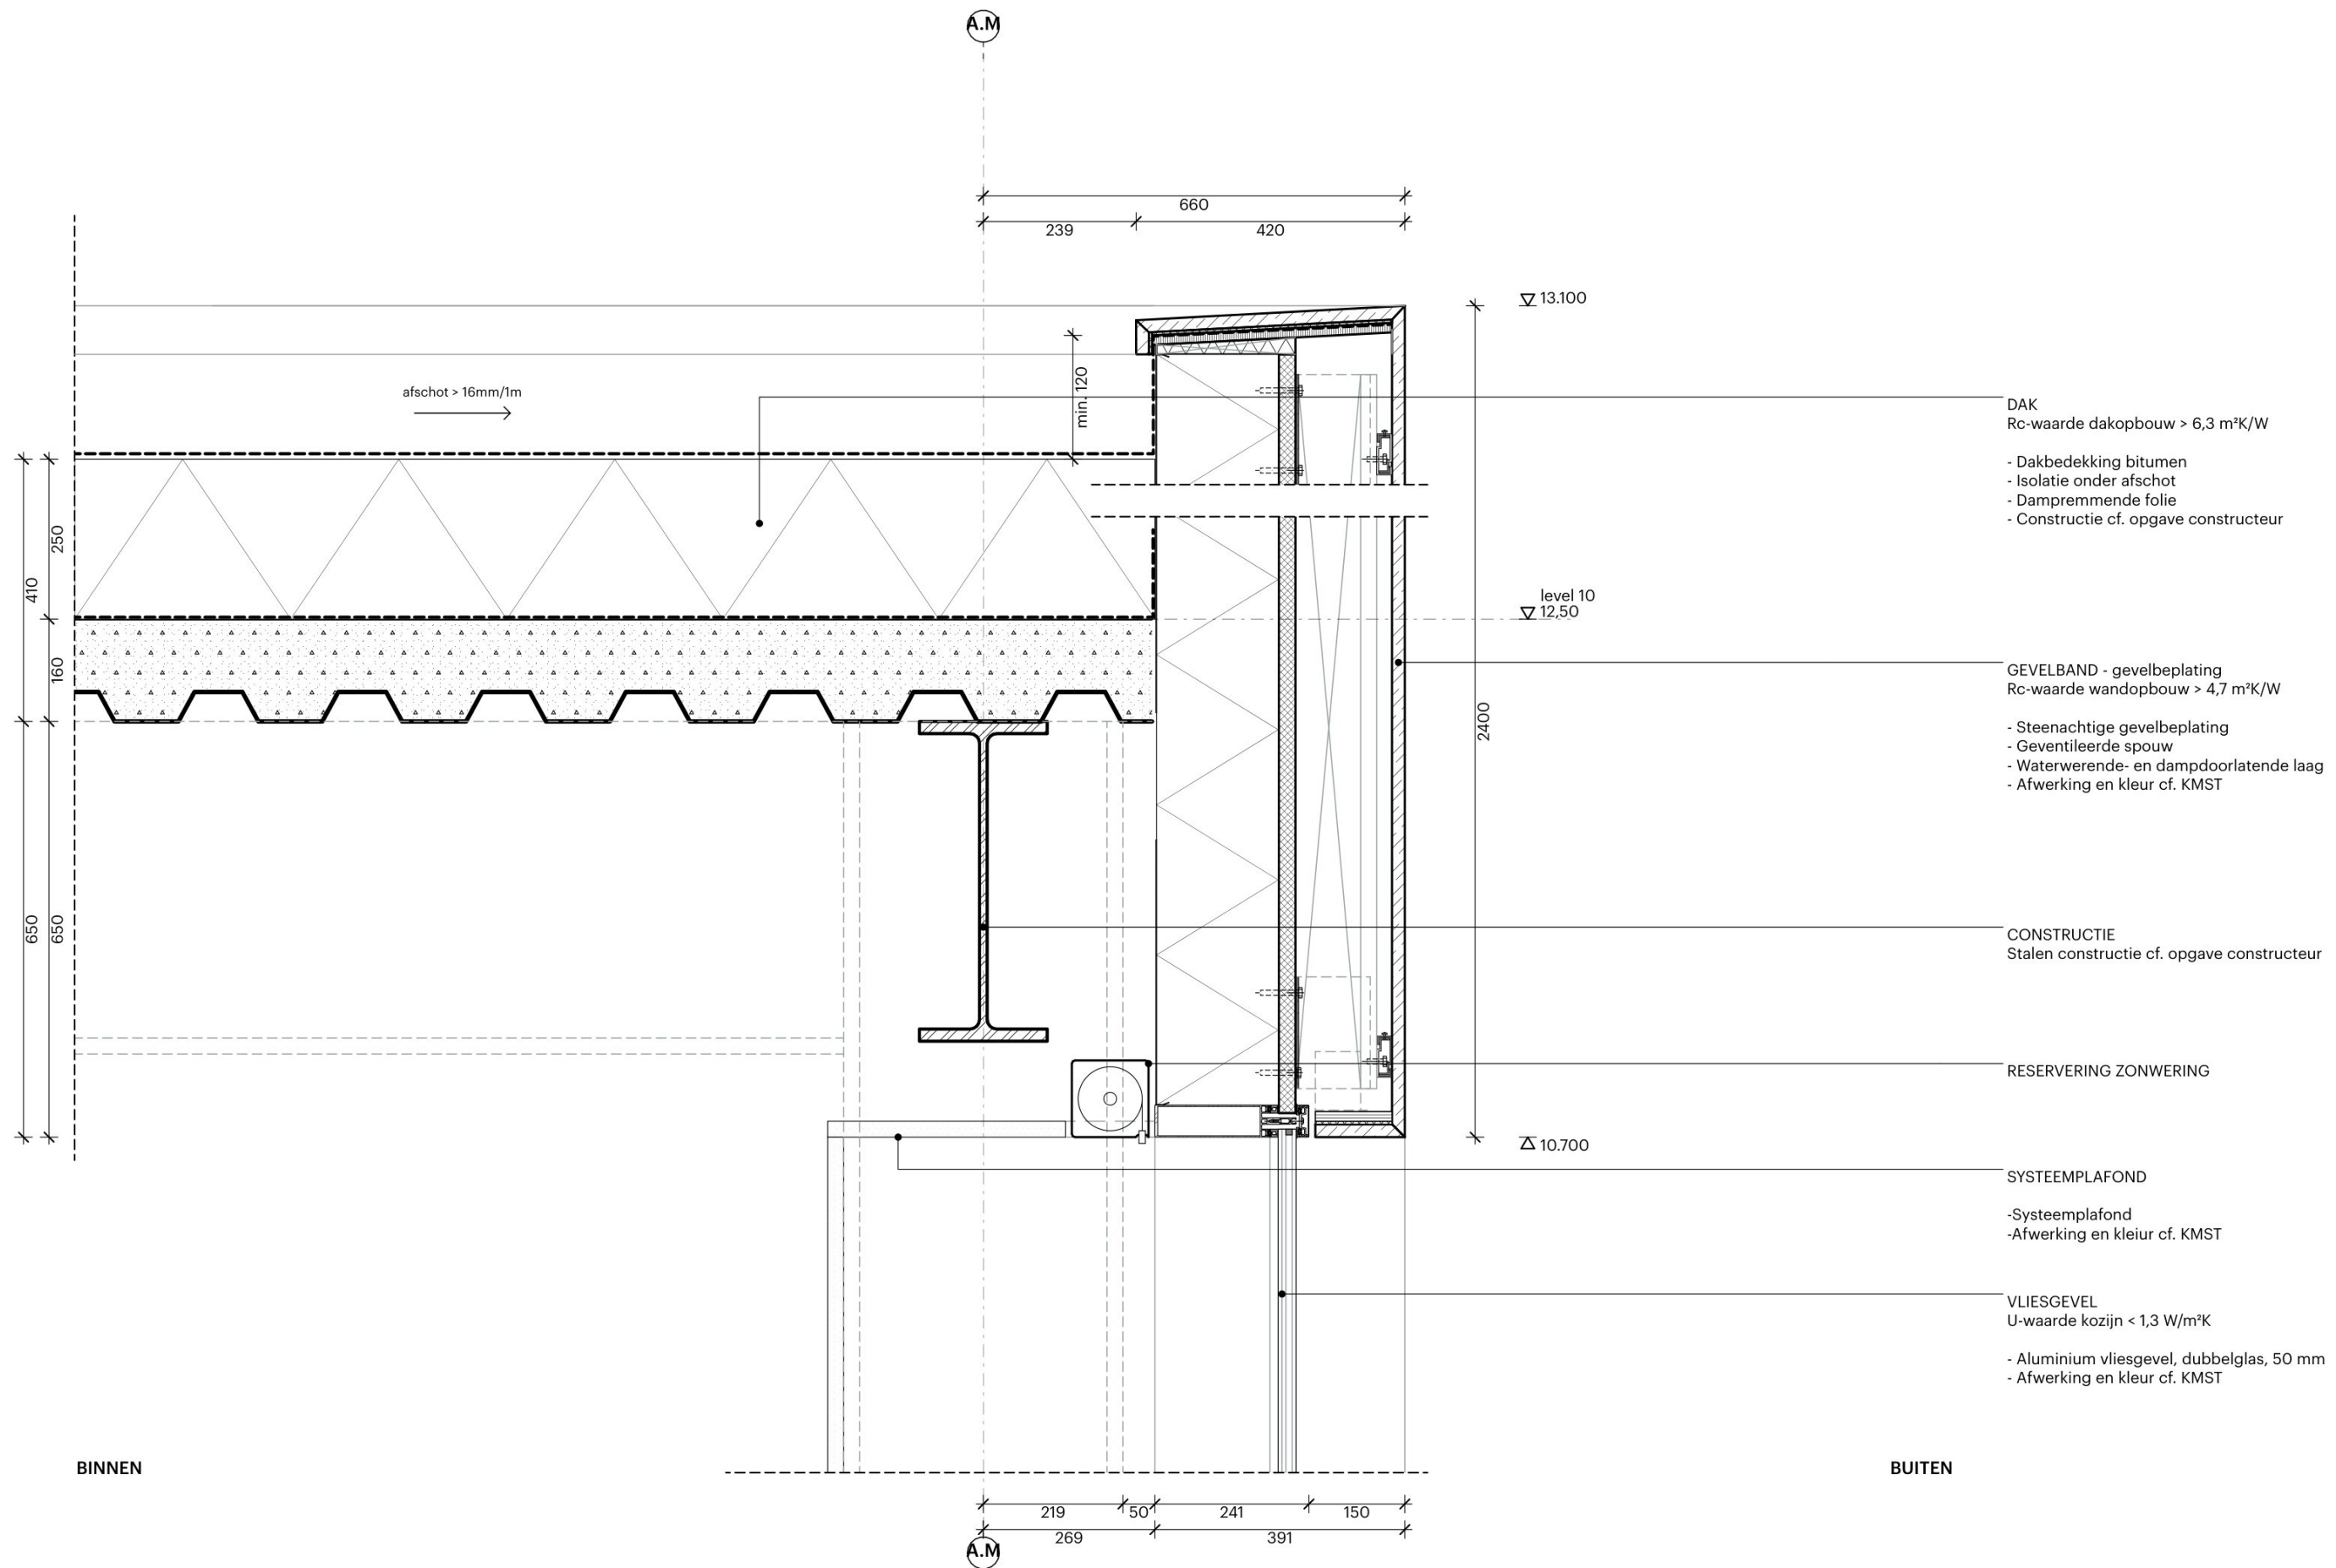

WijzID	Wijziging	Datum
B	INDIENING VERGUNNING	29-05-2026
A	INDIENING VERGUNNING	03-04-2026
REV	PROJECTNUMMER / BESCHRIJVING	DATUM

Projectnummer
2533

Schaal
1:10

Projectnaam
Project Mondrian

Opdrachtgever
Eli Lilly

Datum
03-04-2026


Revisie Datum
29-05-2026

Fase
Omgevingsvergunning

Status
Definitief

Onderwerp
Aansl. dakrand (admin)

DO.0500.V04

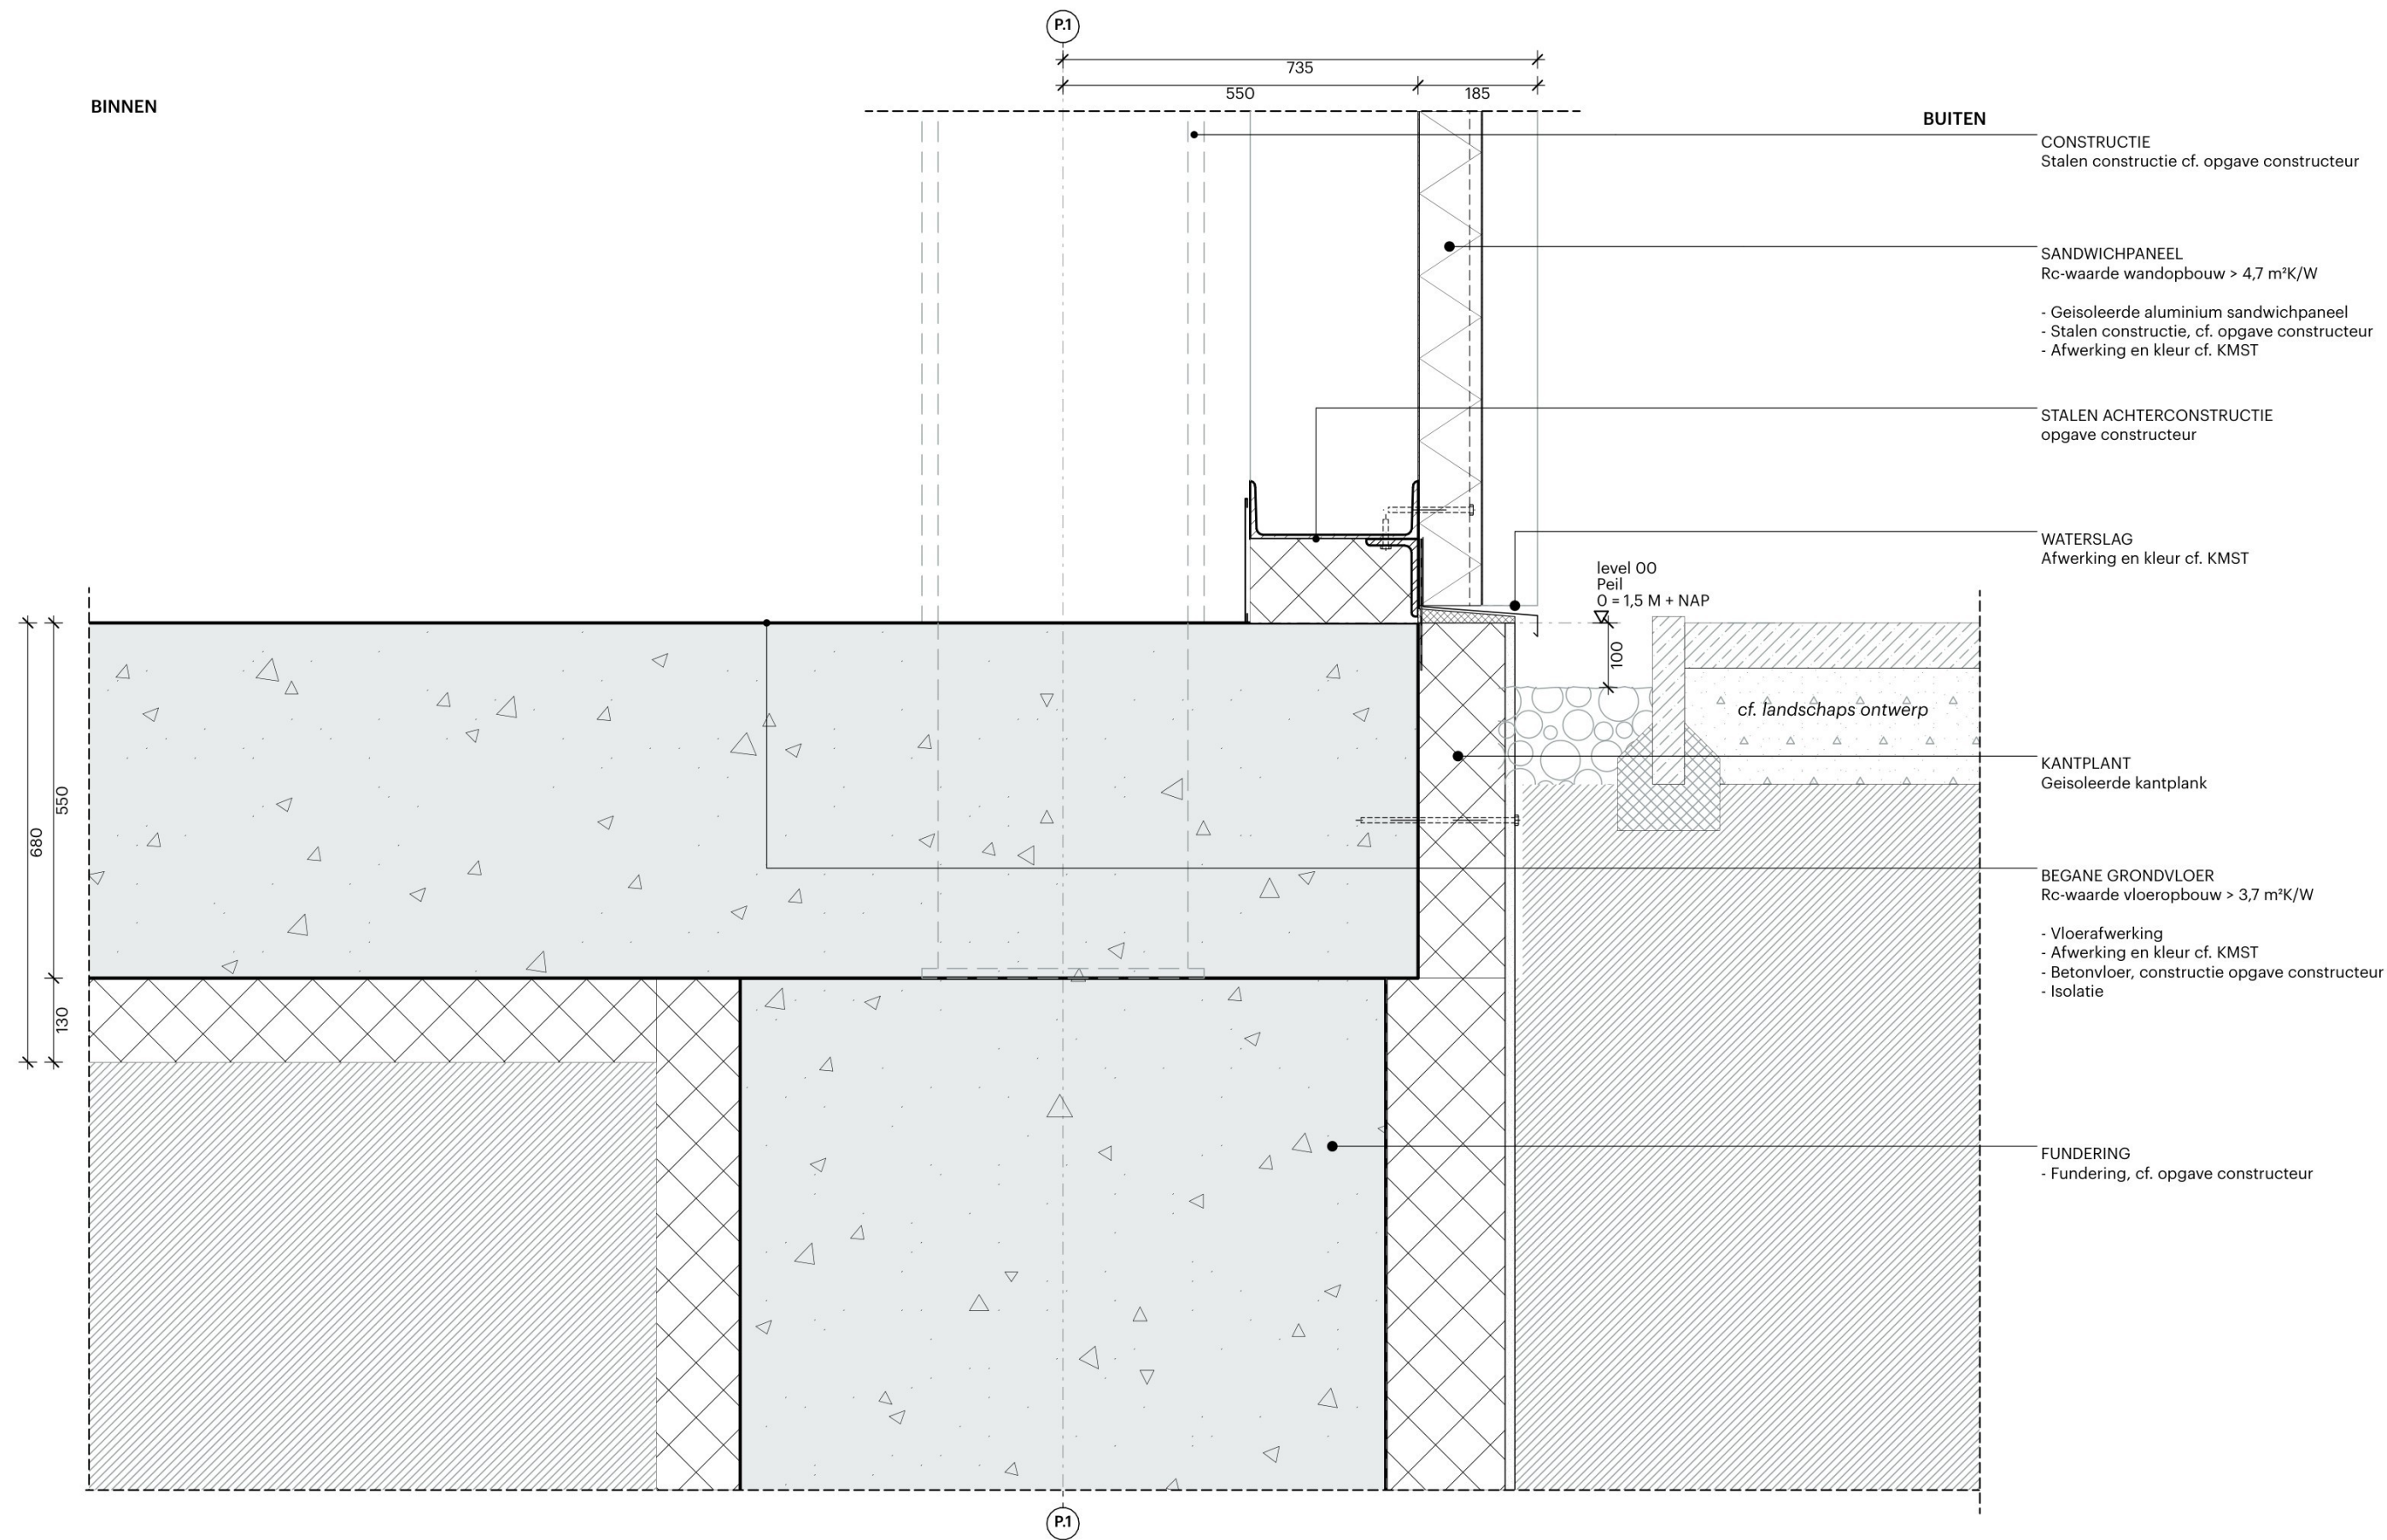

WijzID	Wijziging	Datum
B	INDIENING VERGUNNING	29-05-2026
A	INDIENING VERGUNNING	03-04-2026
REV	PROJECTNUMMER / BESCHRIJVING	DATUM

Projectnummer
2533

Schaal
1:10

Projectnaam
Project Mondrian

Opdrachtgever
Eli Lilly

Datum
03-04-2026


Revisie Datum
29-05-2026

Fase
Omgevingsvergunning

Status
Definitief

Onderwerp
Aansl. begane grond sandwichpaneel (faciliteit)

DO.0500.V05

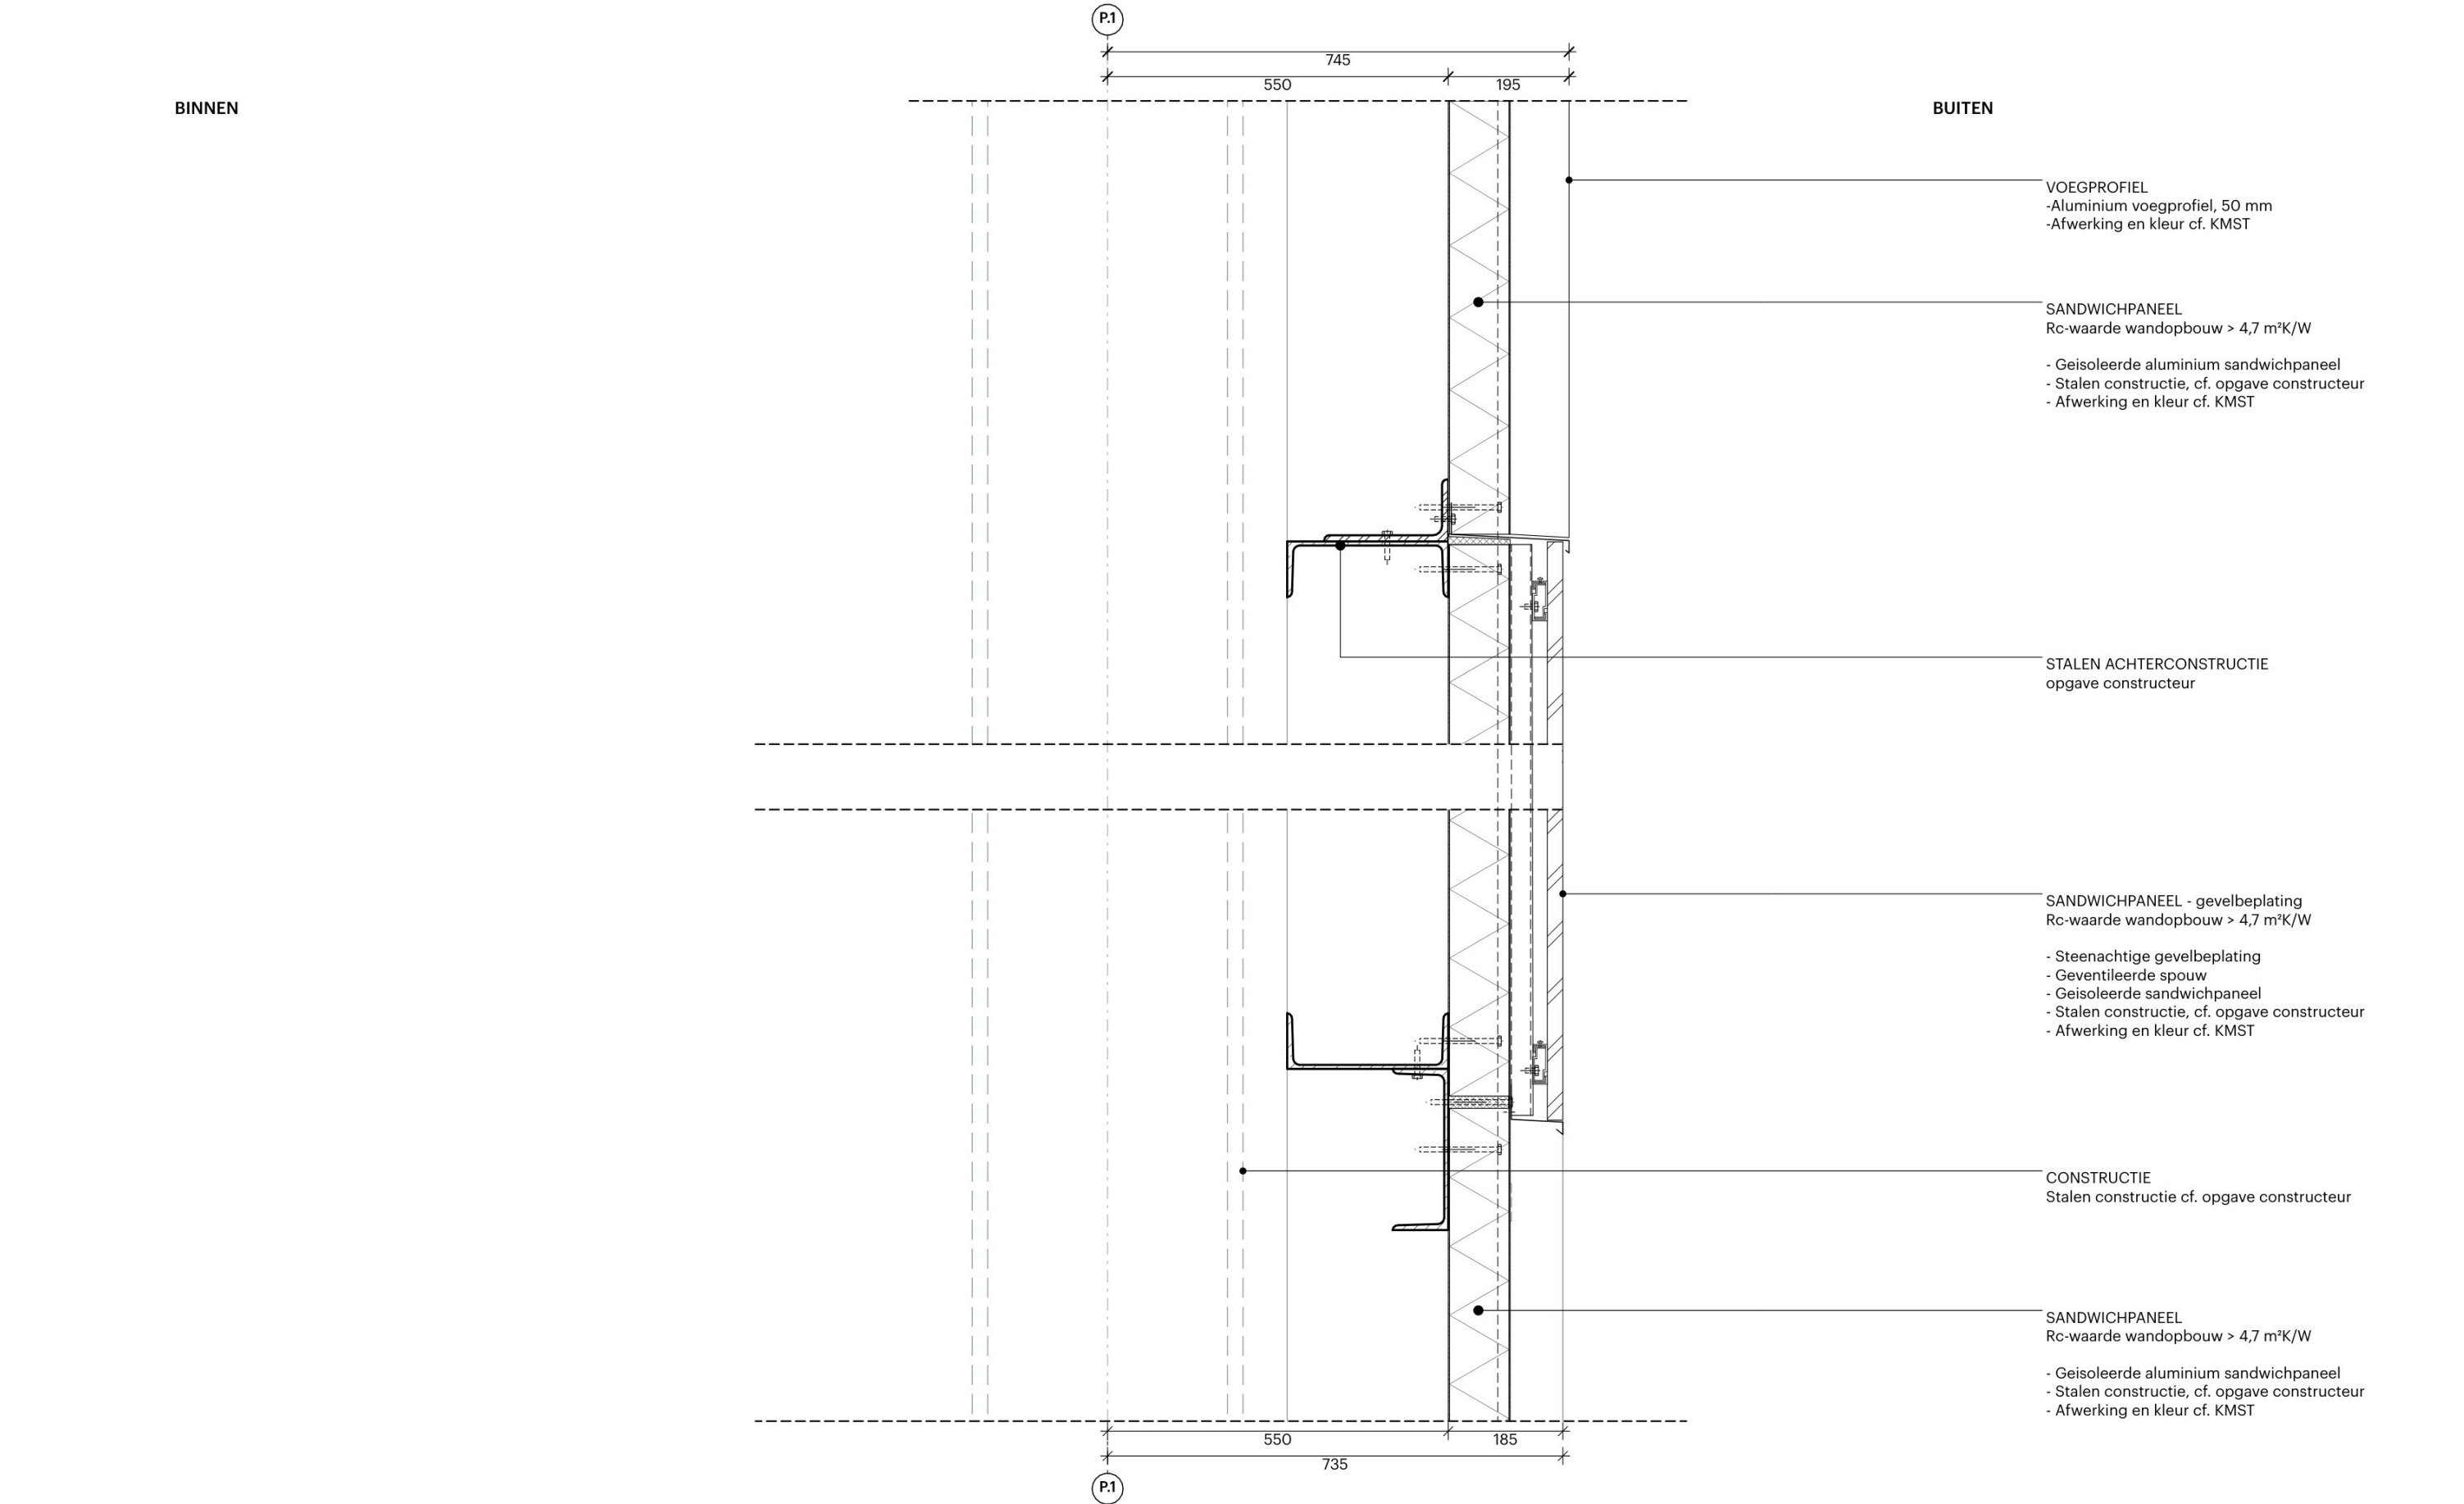

WijzID	Wijziging	Datum
B	INDIENING VERGUNNING	29-05-2026
A	INDIENING VERGUNNING	03-04-2026
REV	PROJECTNUMMER / BESCHRIJVING	DATUM

Projectnummer
2533

Schaal
1:10

Projectnaam
Project Mondrian

Opdrachtgever
Eli Lilly

Datum
03-04-2026


Revisie Datum
29-05-2026

Fase
Omgevingsvergunning

Status
Definitief

Onderwerp
Aansl. steen - metal verdiepingsvloer (faciliteit)

DO.0500.V06

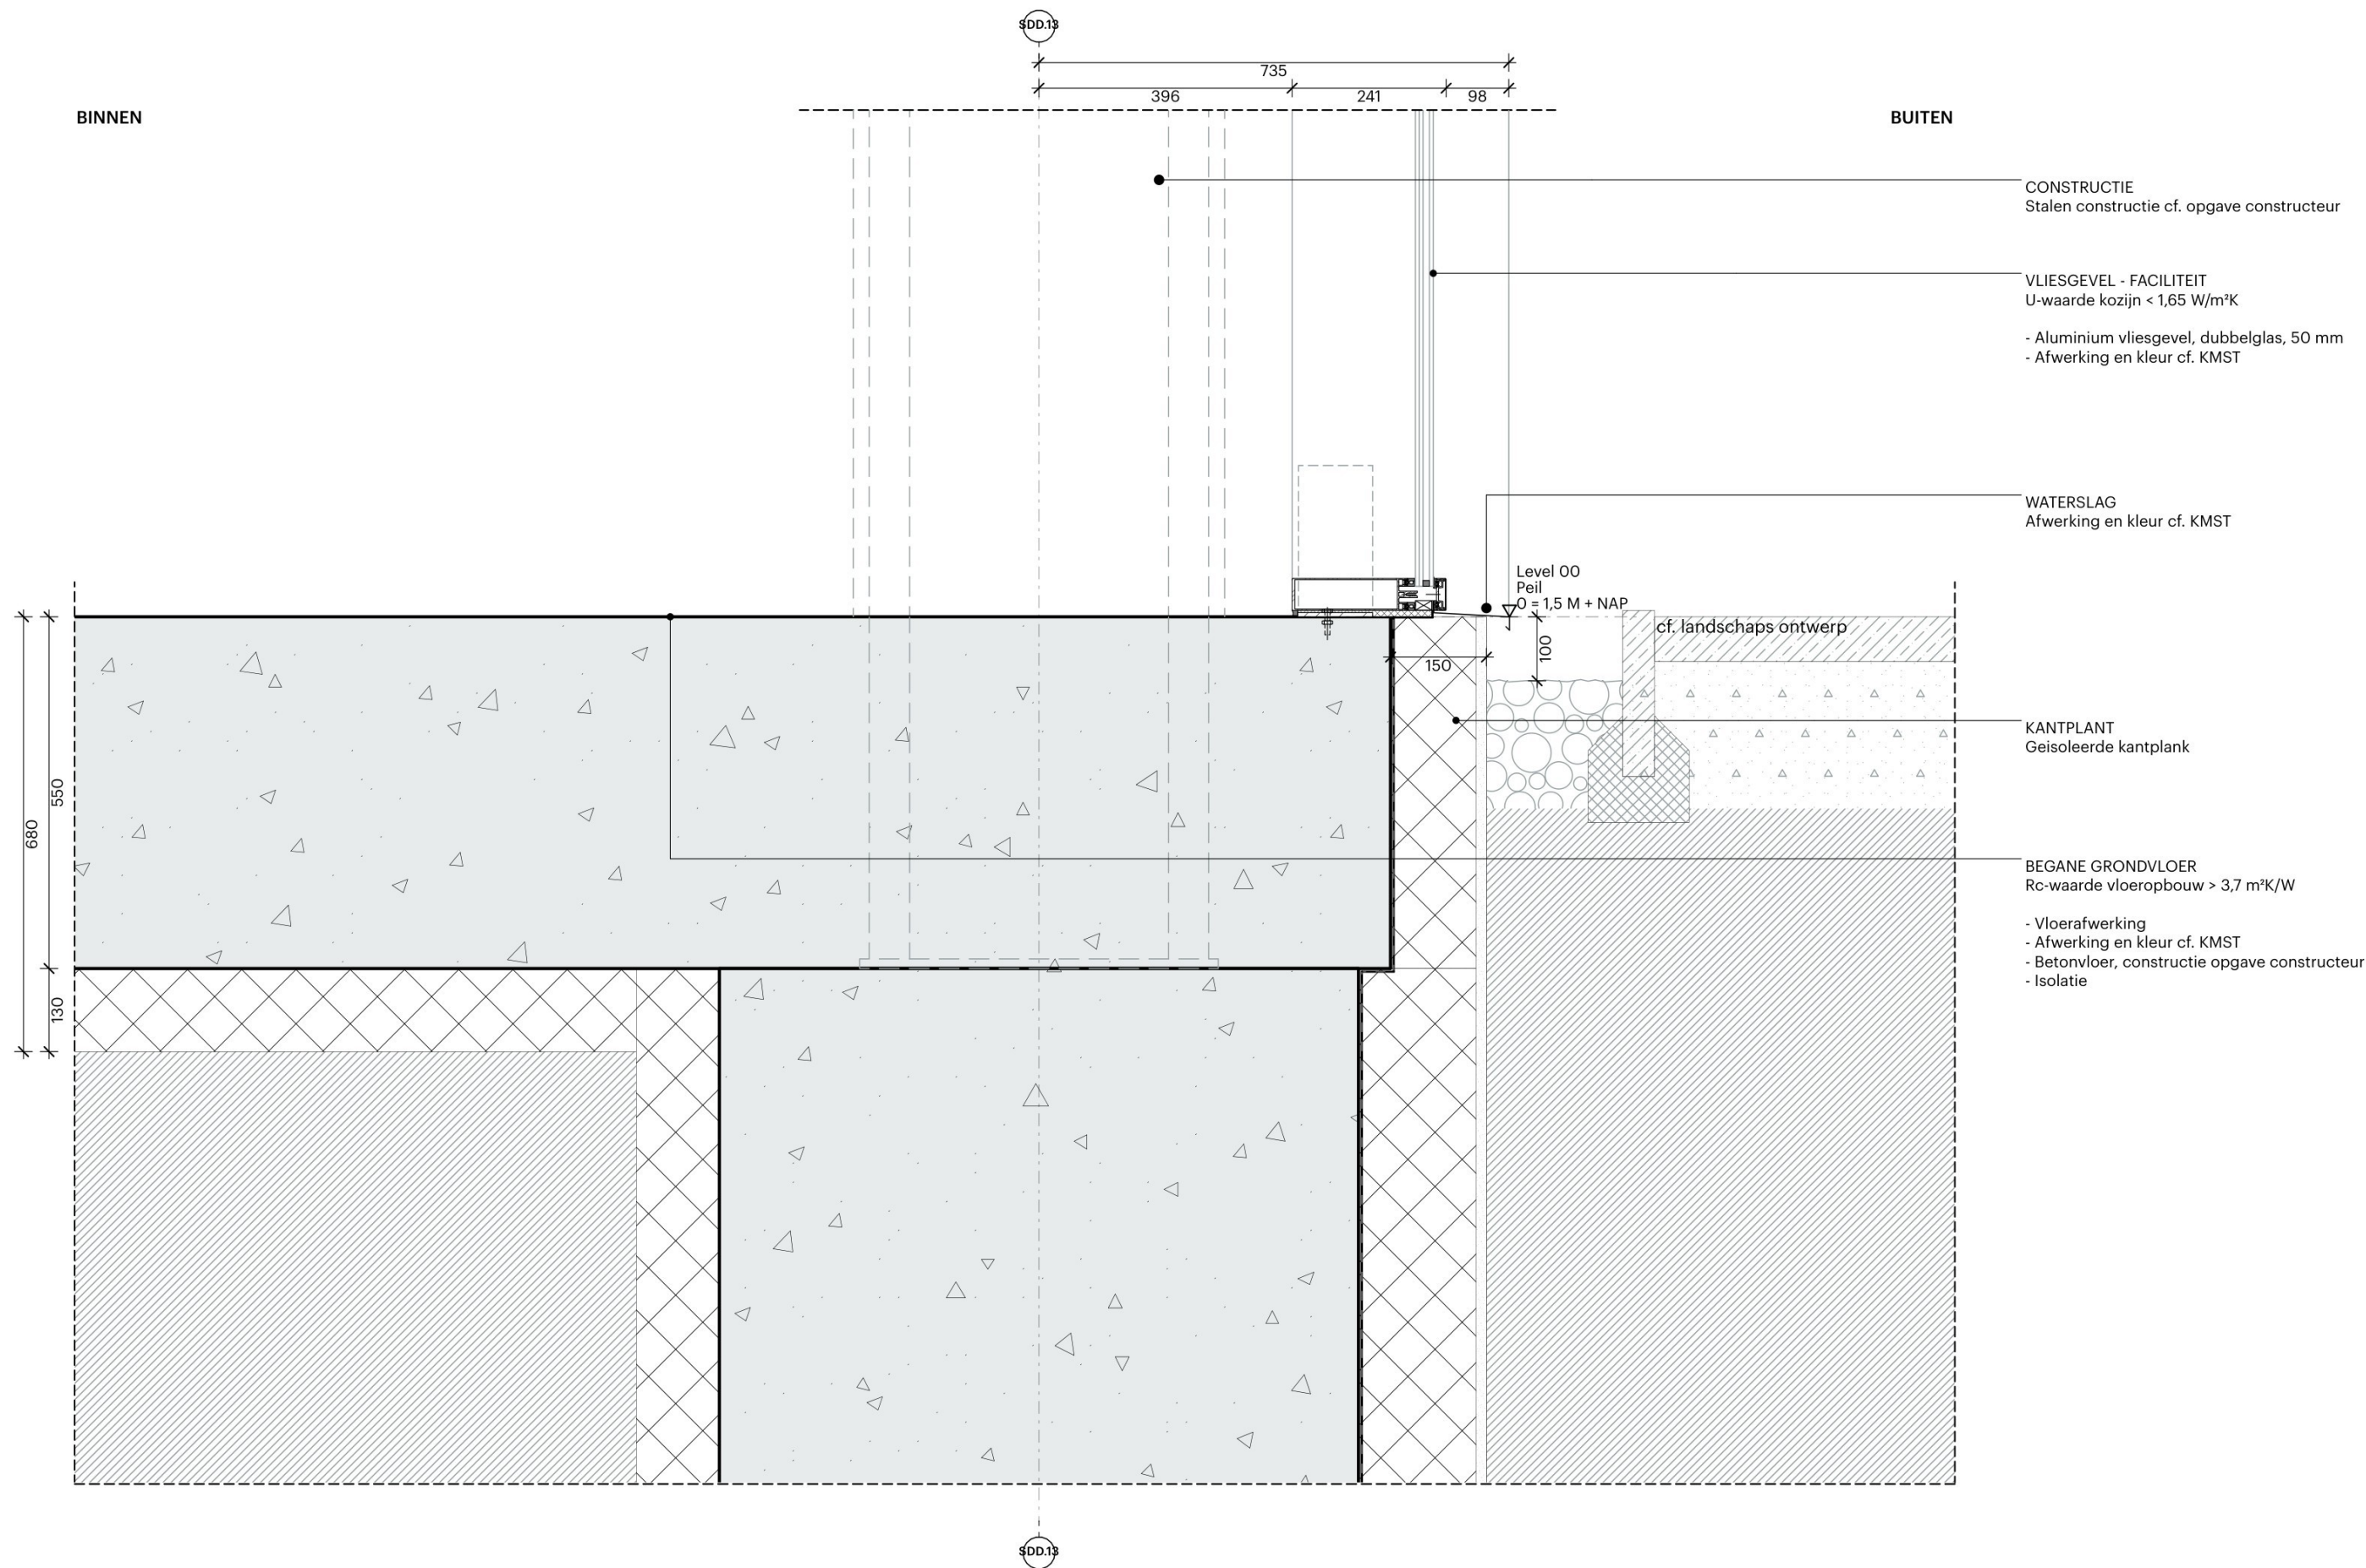

WijzID	Wijziging	Datum
B	INDIENING VERGUNNING	29-05-2026
A	INDIENING VERGUNNING	03-04-2026
REV	PROJECTNUMMER / BESCHRIJVING	DATUM

Projectnummer
2533

Schaal
1:10

Projectnaam
Project Mondrian

Opdrachtgever
Eli Lilly

Datum
03-04-2026


Revisie Datum
29-05-2026

Fase
Omgevingsvergunning

Status
Definitief

Onderwerp
Aansl. begane grond - vliesgevel (faciliteit)

DO.0500.V07

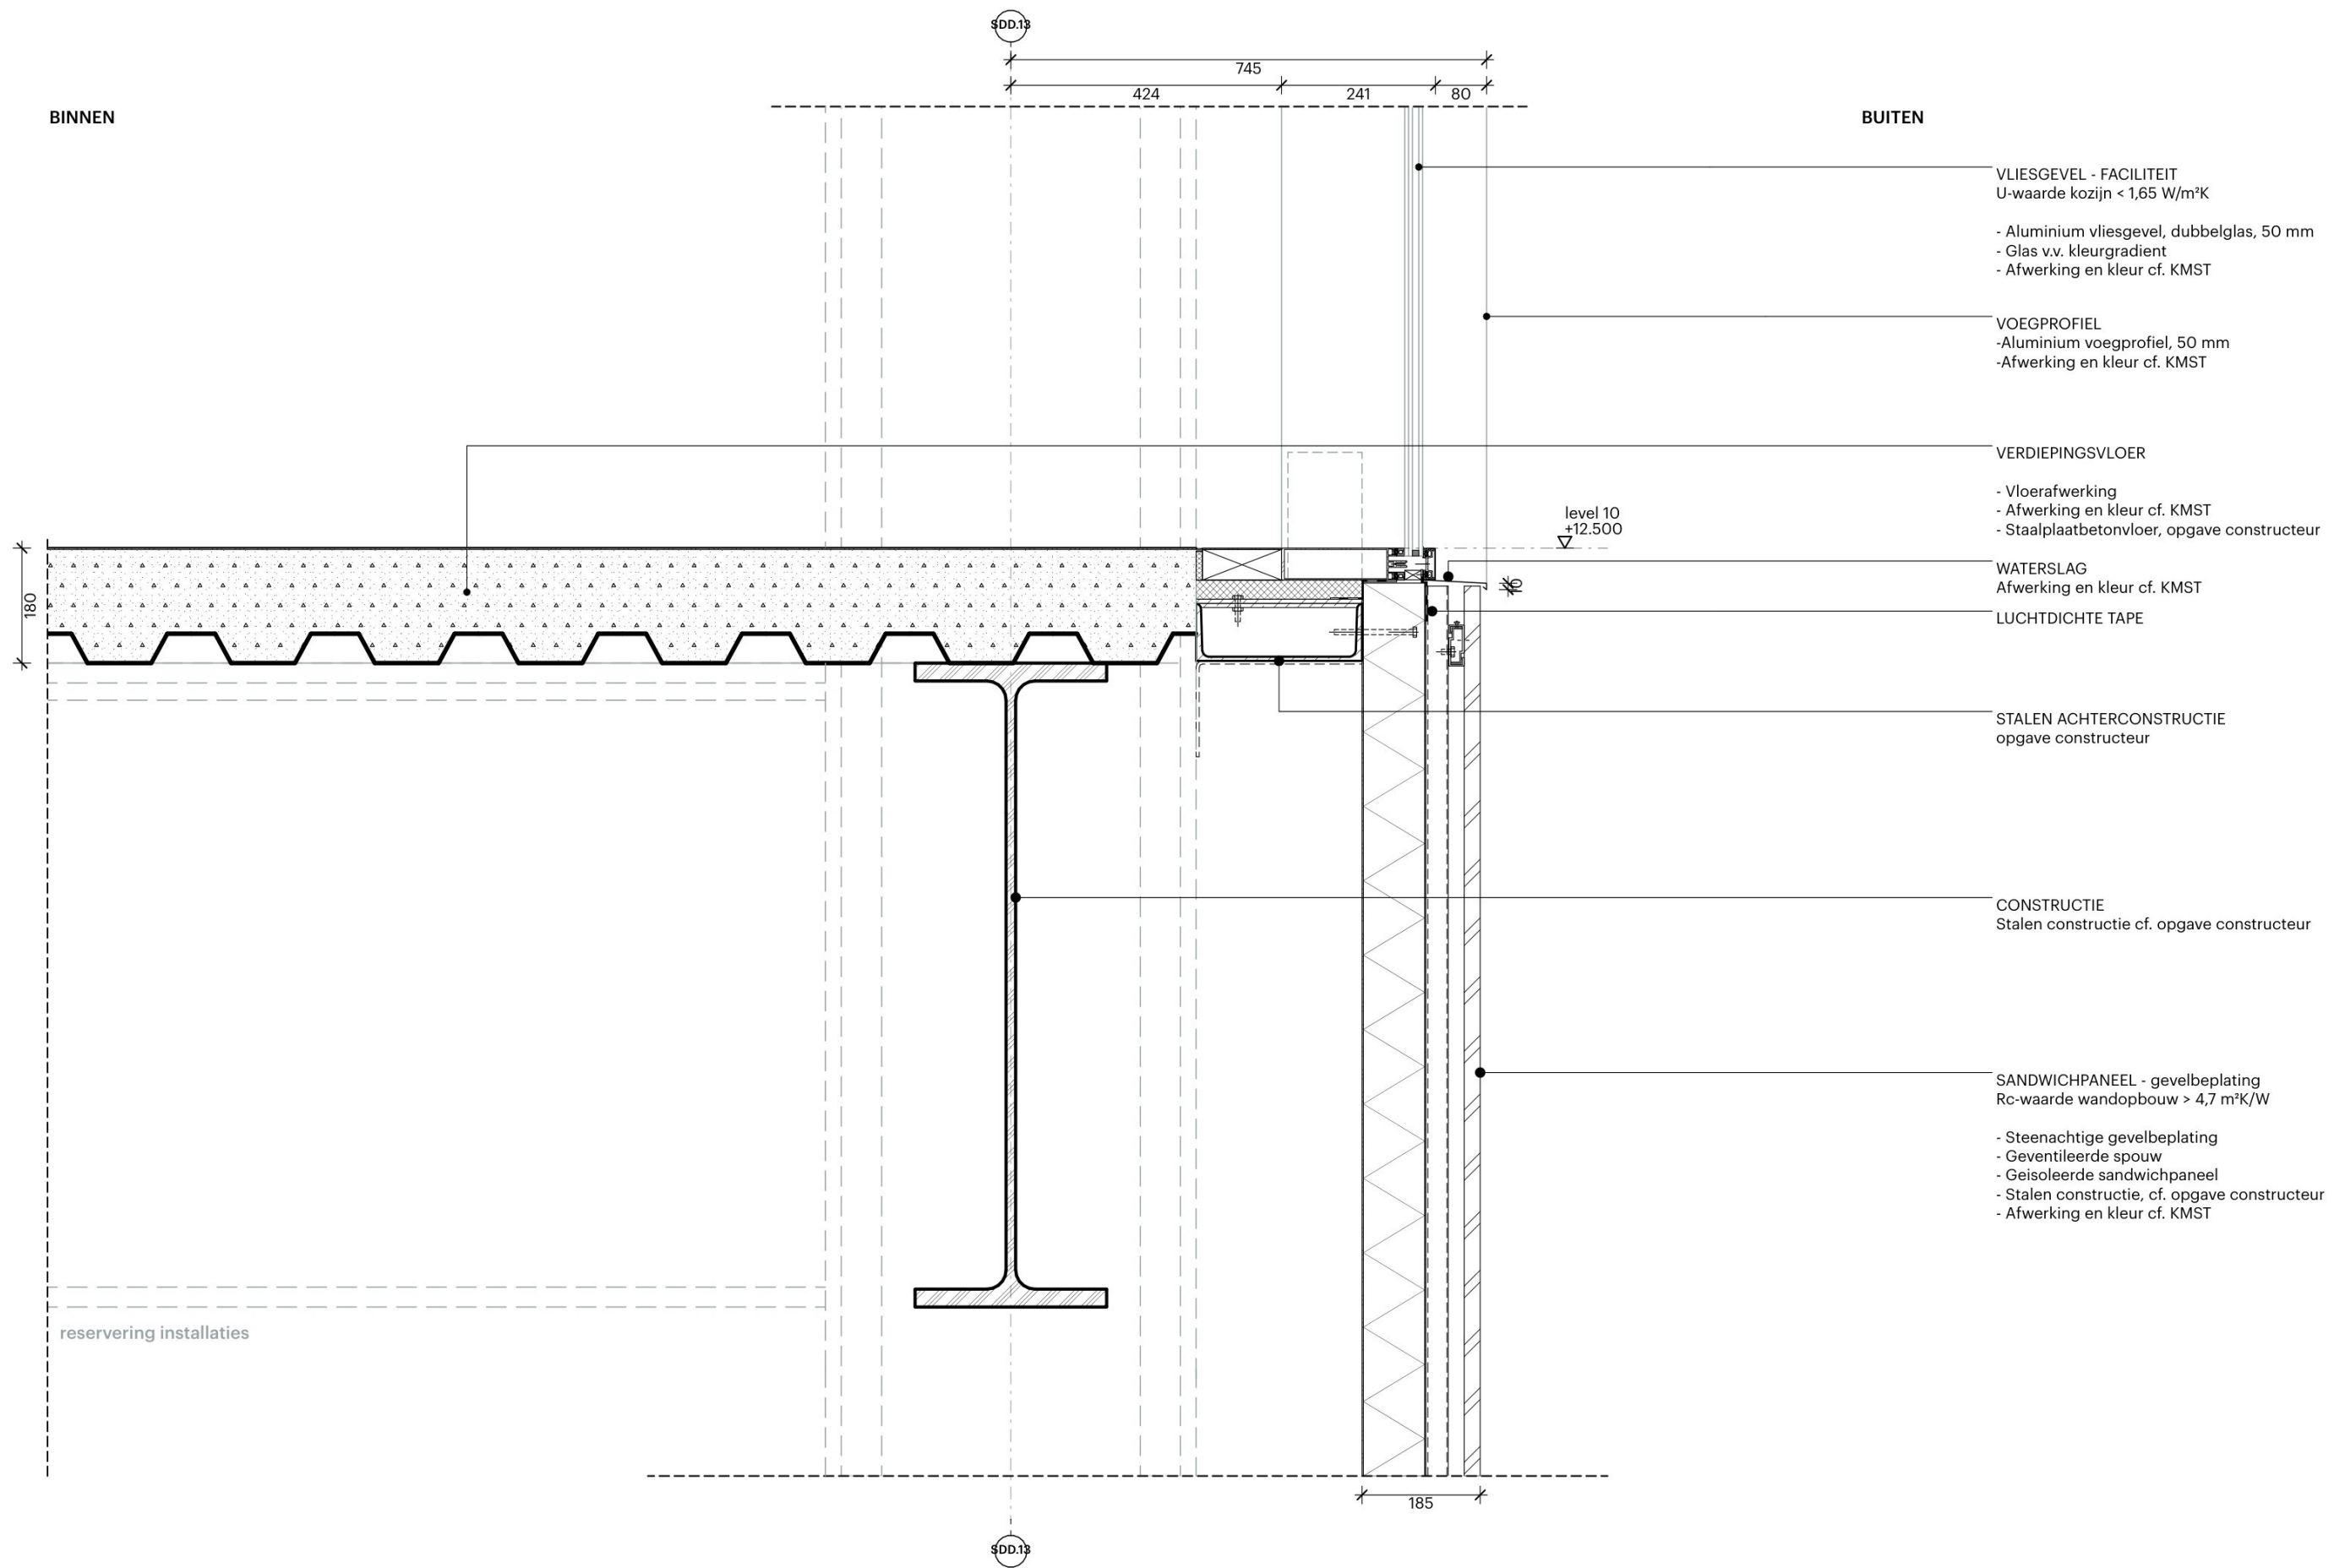

WijzID	Wijziging	Datum
B	INDIENING VERGUNNING	29-05-2026
A	INDIENING VERGUNNING	03-04-2026
REV	PROJECTNUMMER / BESCHRIJVING	DATUM

Projectnummer
2533

Schaal
1:10

Projectnaam
Project Mondrian

Opdrachtgever
Eli Lilly

Datum
03-04-2026


Revisie Datum
29-05-2026

Fase
Omgevingsvergunning

Status
Definitief

Onderwerp
Aansl. steen verdiepingsvloer - vliesgevel (faciliteit)

DO.0500.V08

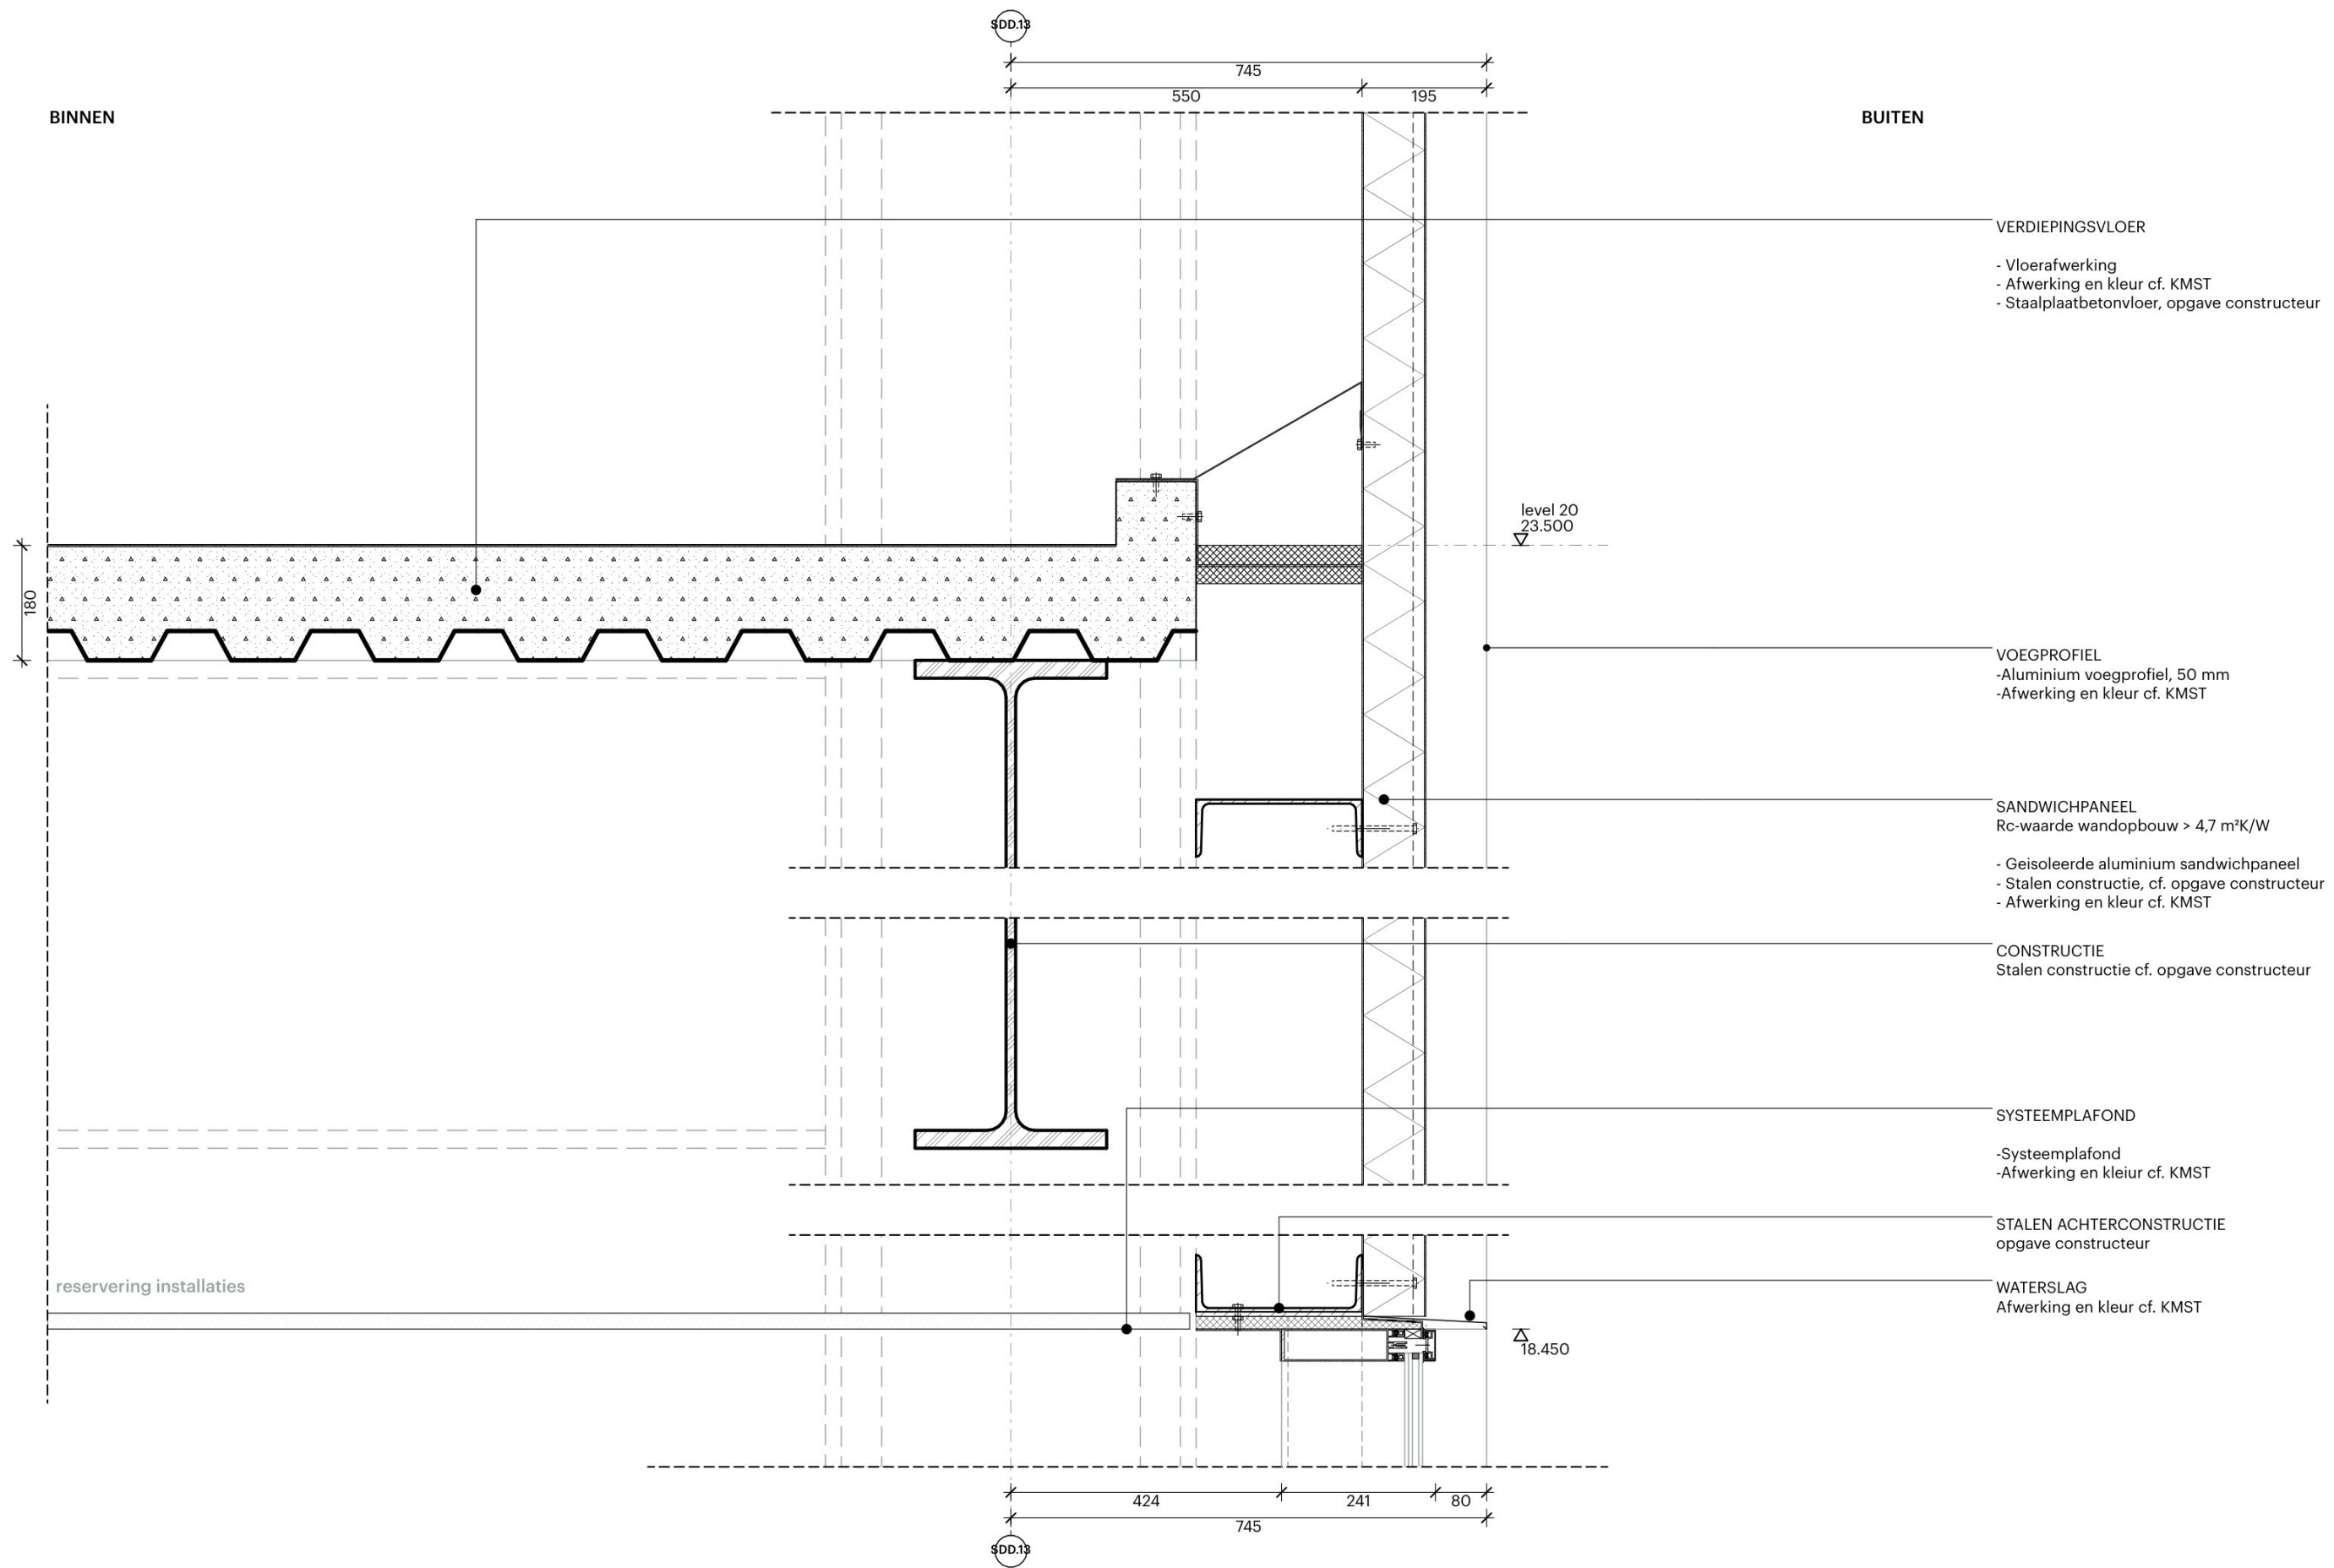

WijzID	Wijziging	Datum
B	INDIENING VERGUNNING	29-05-2026
A	INDIENING VERGUNNING	03-04-2026
REV	PROJECTNUMMER / BESCHRIJVING	DATUM

Projectnummer
2533

Schaal
1:10

Projectnaam
Project Mondrian

Opdrachtgever
Eli Lilly

Datum
03-04-2026


Revisie Datum
29-05-2026

Fase
Omgevingsvergunning

Status
Definitief

Onderwerp
Aansl. metal verdiepingvloer - vliesgevel (faciliteit)

DO.0500.V09

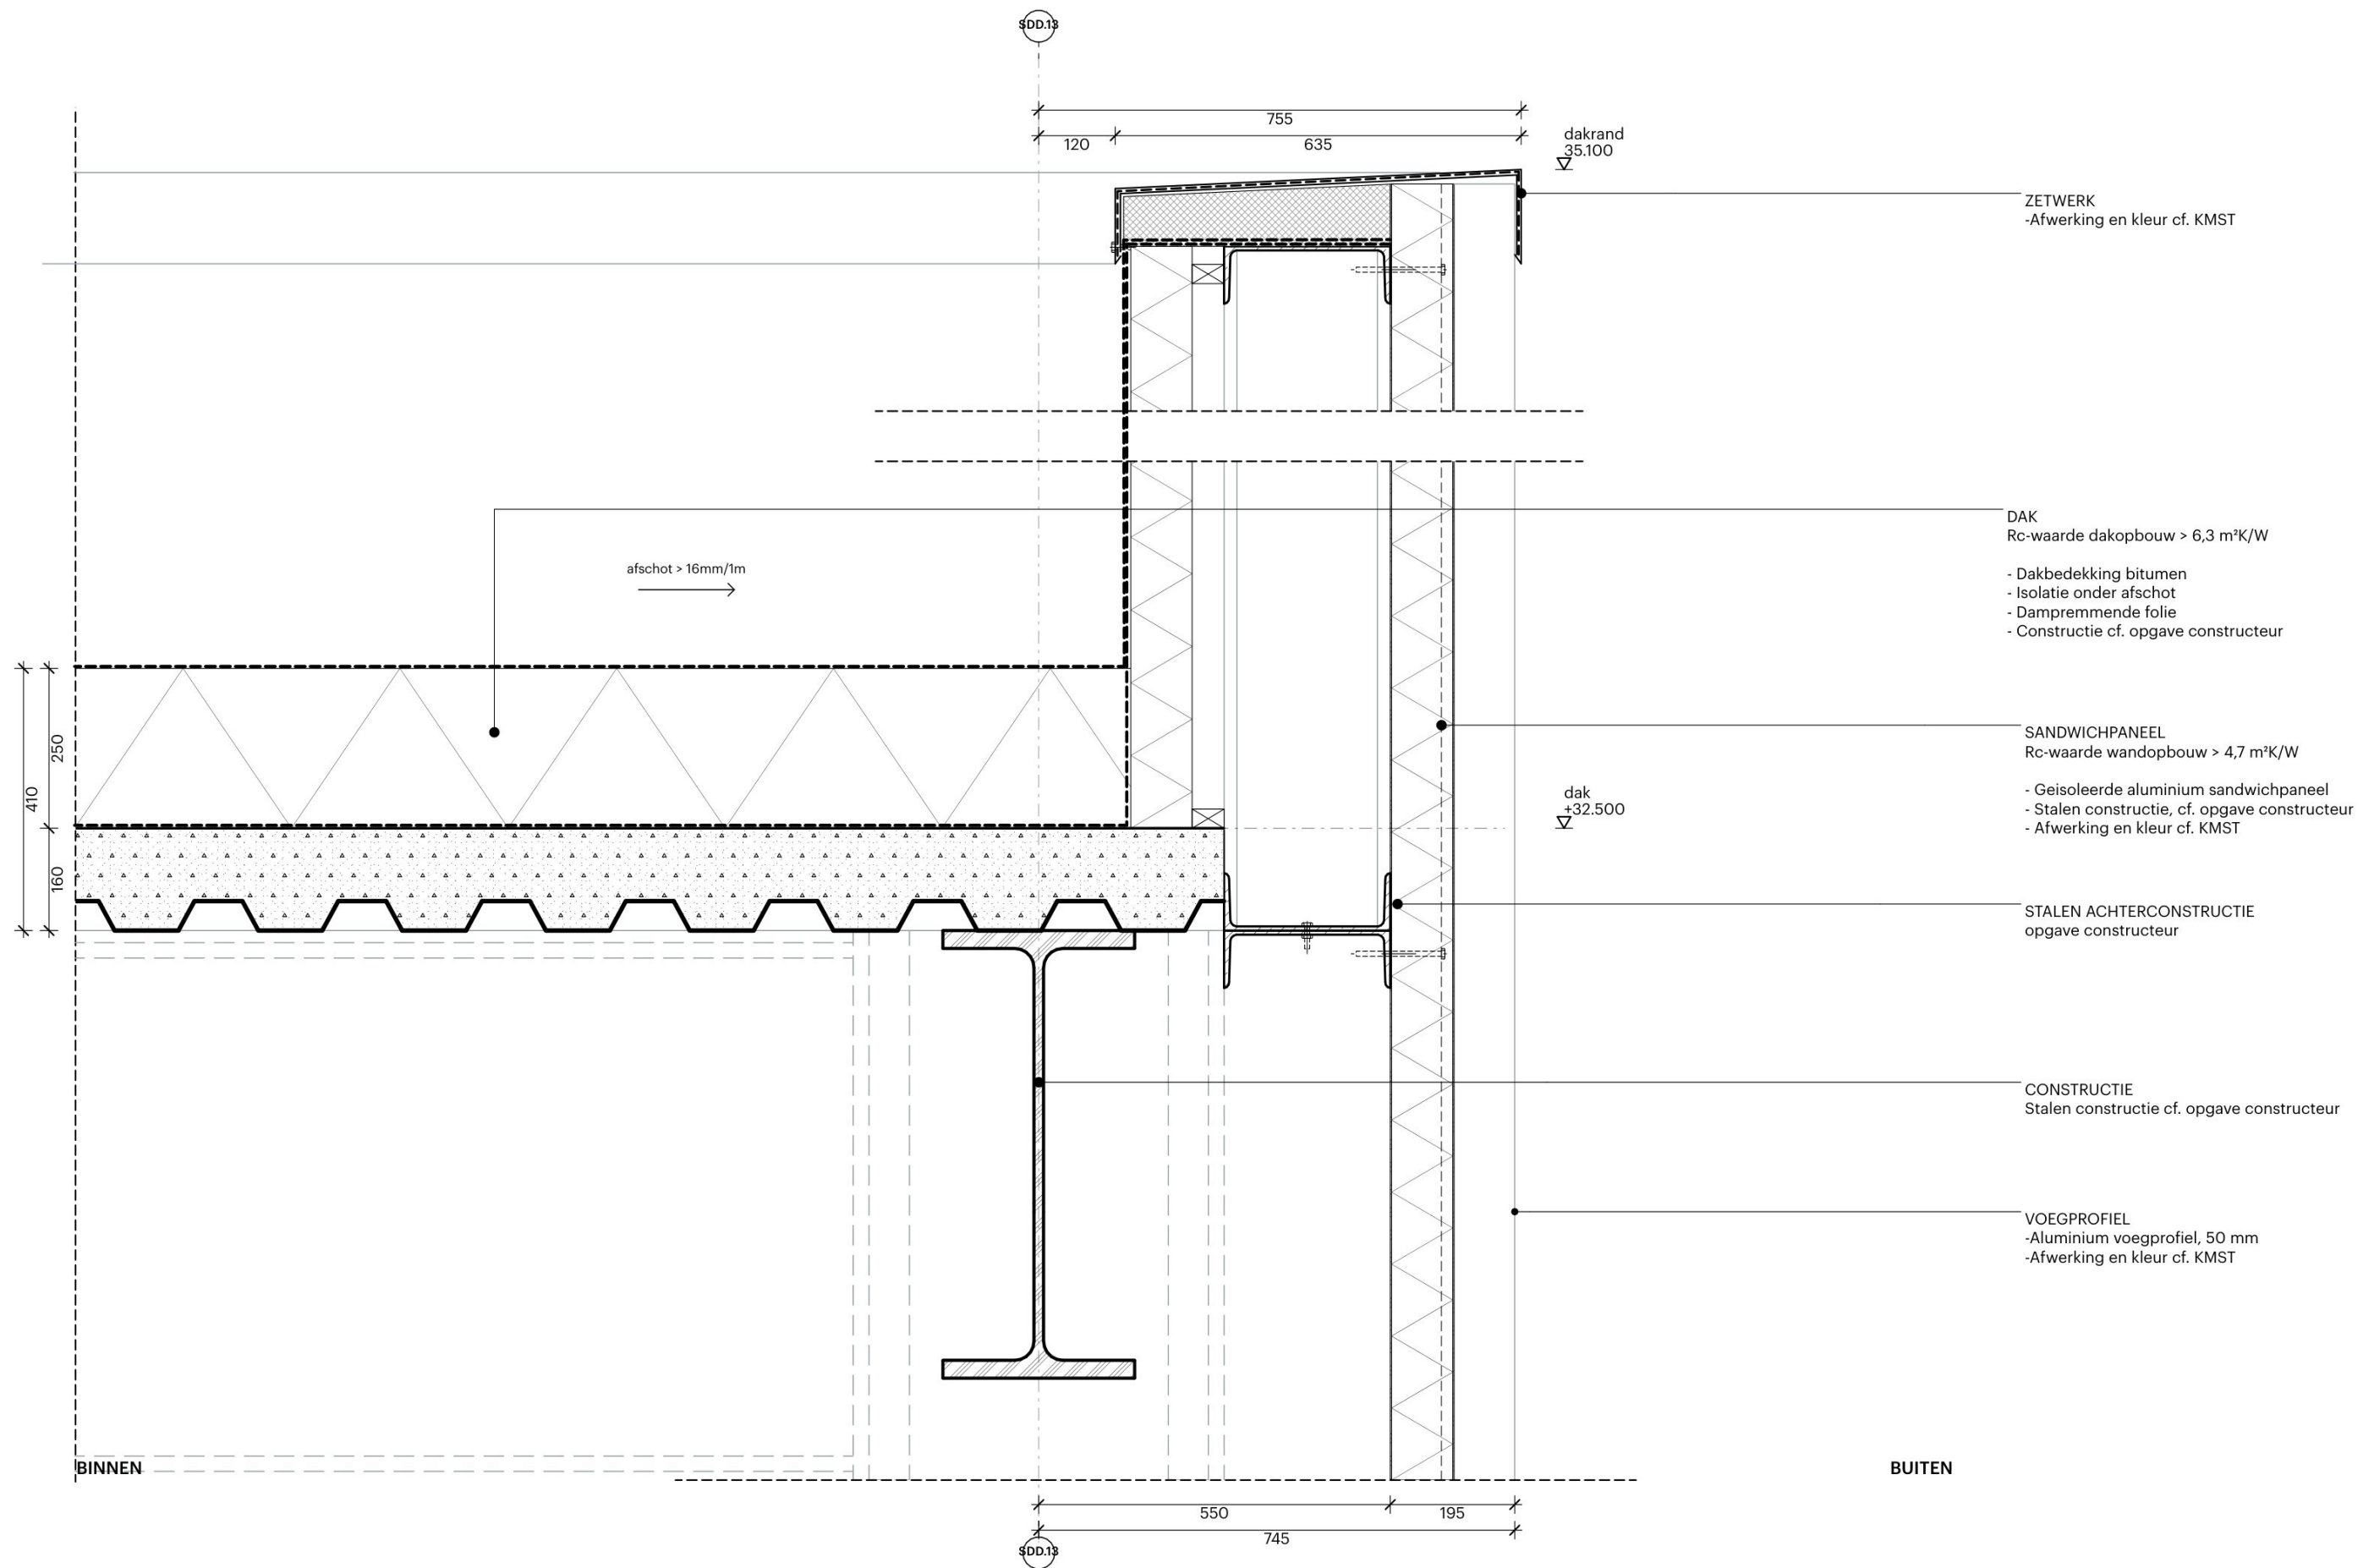

WijzID	Wijziging	Datum
B	INDIENING VERGUNNING	29-05-2026
A	INDIENING VERGUNNING	03-04-2026
REV	PROJECTNUMMER / BESCHRIJVING	DATUM

Projectnummer
2533

Schaal
1:10

Projectnaam
Project Mondrian

Opdrachtgever
Eli Lilly

Datum
03-04-2026


Revisie Datum
29-05-2026

Fase
Omgevingsvergunning

Status
Definitief

Onderwerp
Aansl. dakrand (faciliteit)

DO.0500.V10

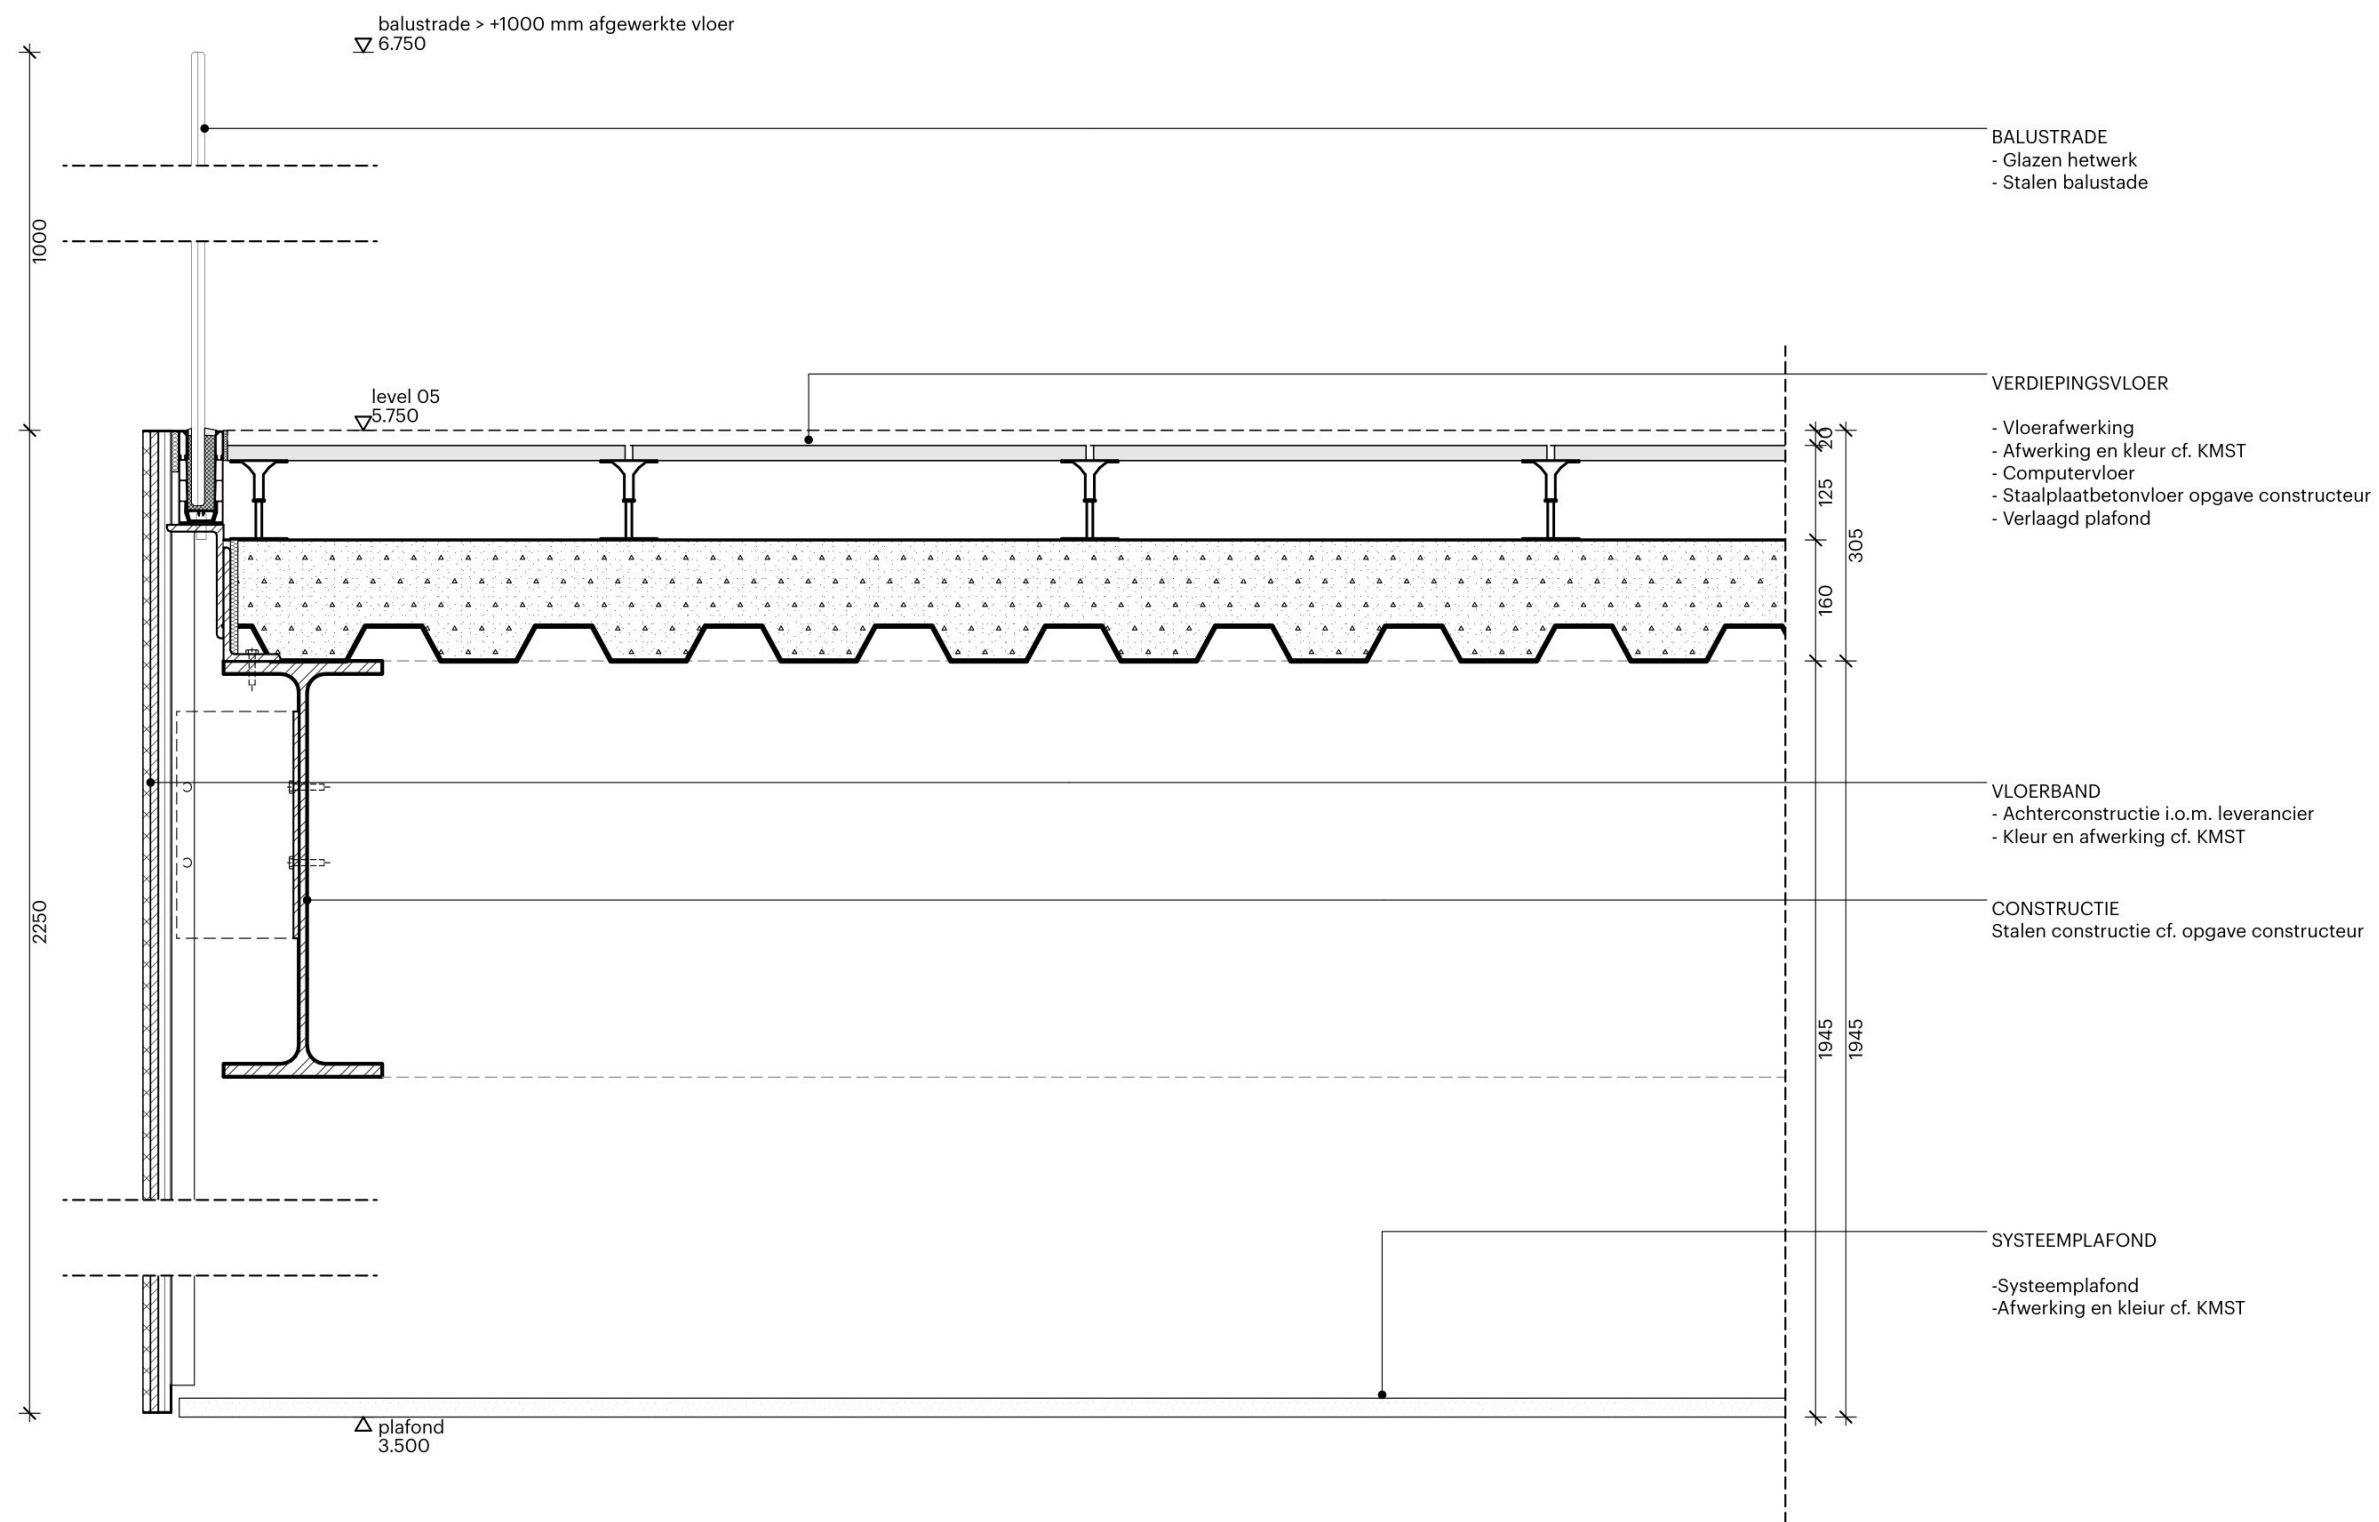

WijzID	Wijziging	Datum
B	INDIENING VERGUNNING	29-05-2026
A	INDIENING VERGUNNING	03-04-2026
REV	PROJECTNUMMER / BESCHRIJVING	DATUM

Projectnummer
2533

Schaal
1:10

Projectnaam
Project Mondrian

Opdrachtgever
Eli Lilly

Datum
03-04-2026


Revisie Datum
29-05-2026

Fase
Omgevingsvergunning

Status
Definitief

Onderwerp
Aansl. balustrade (admin)

DO.0500.V11

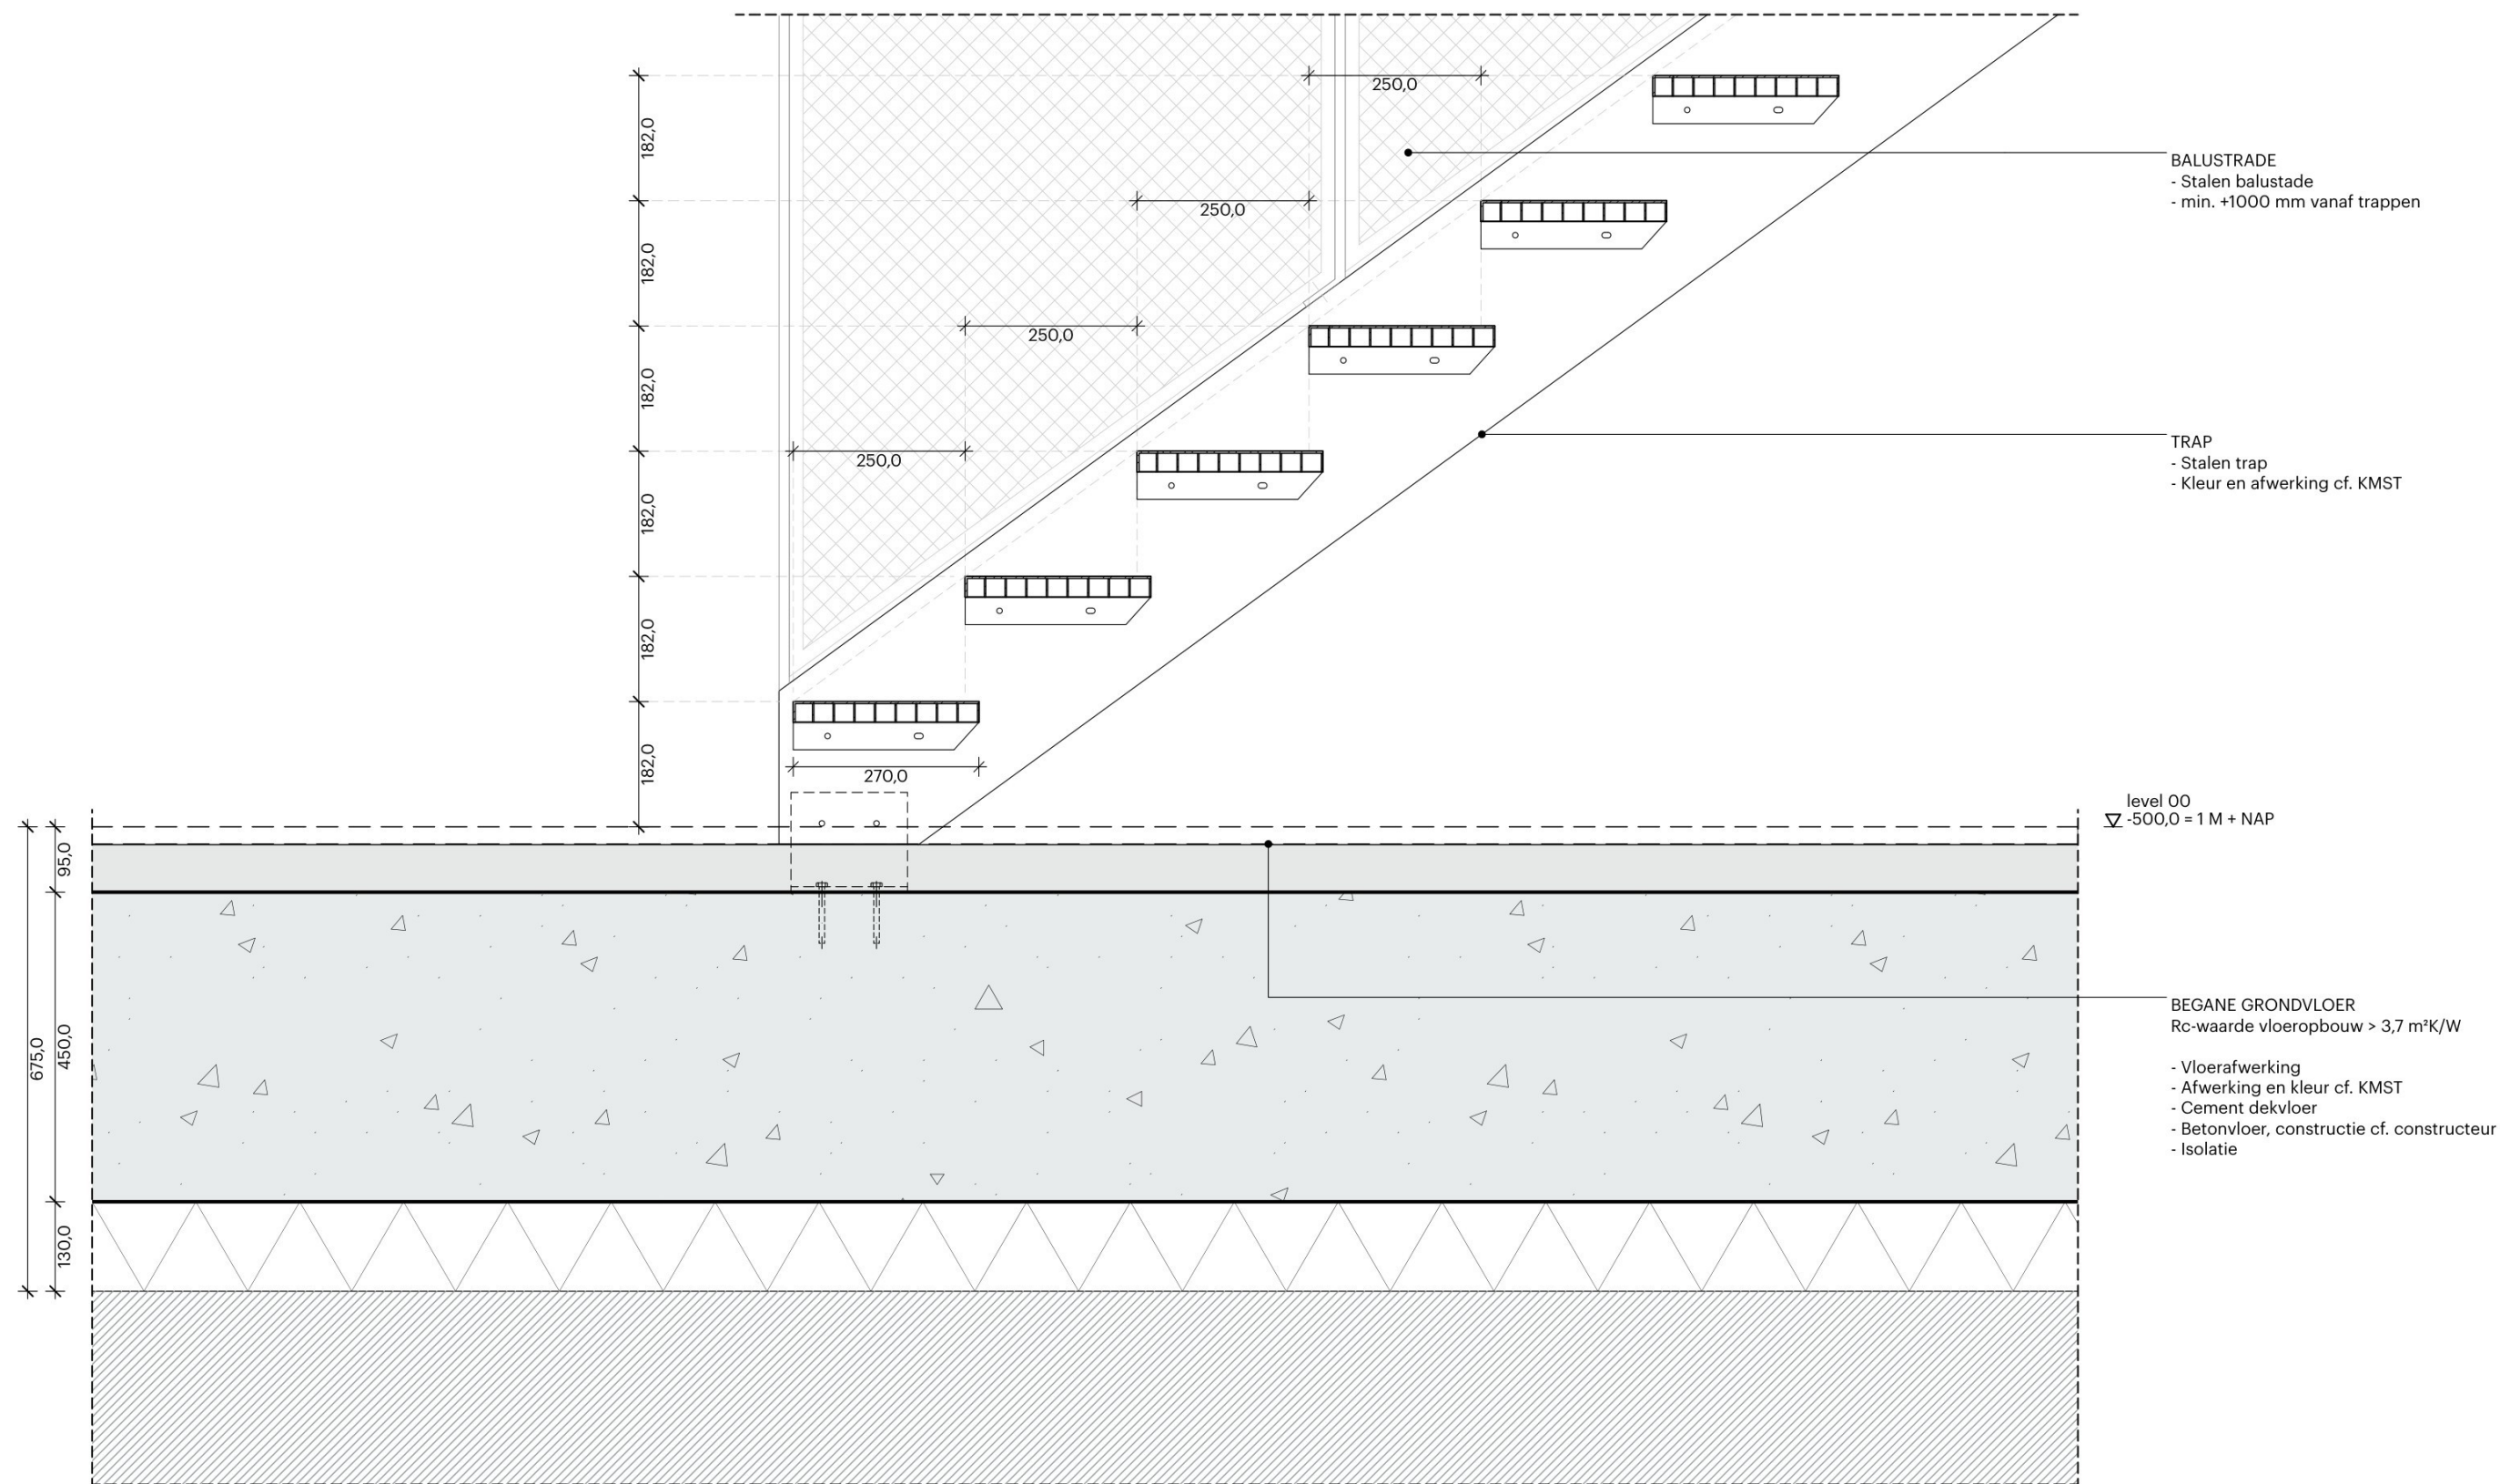

WijzID	Wijziging	Datum
B	INDIENING VERGUNNING	29-05-2026
A	INDIENING VERGUNNING	03-04-2026
REV	PROJECTNUMMER / BESCHRIJVING	DATUM

Projectnummer
2533

Schaal
1:10

Projectnaam
Project Mondrian

Opdrachtgever
Eli Lilly

Datum
03-04-2026


Revisie Datum
29-05-2026

Fase
Omgevingsvergunning

Status
Definitief

Onderwerp
Aansl. onderste verbinding trap (admin)

DO.0500.V12

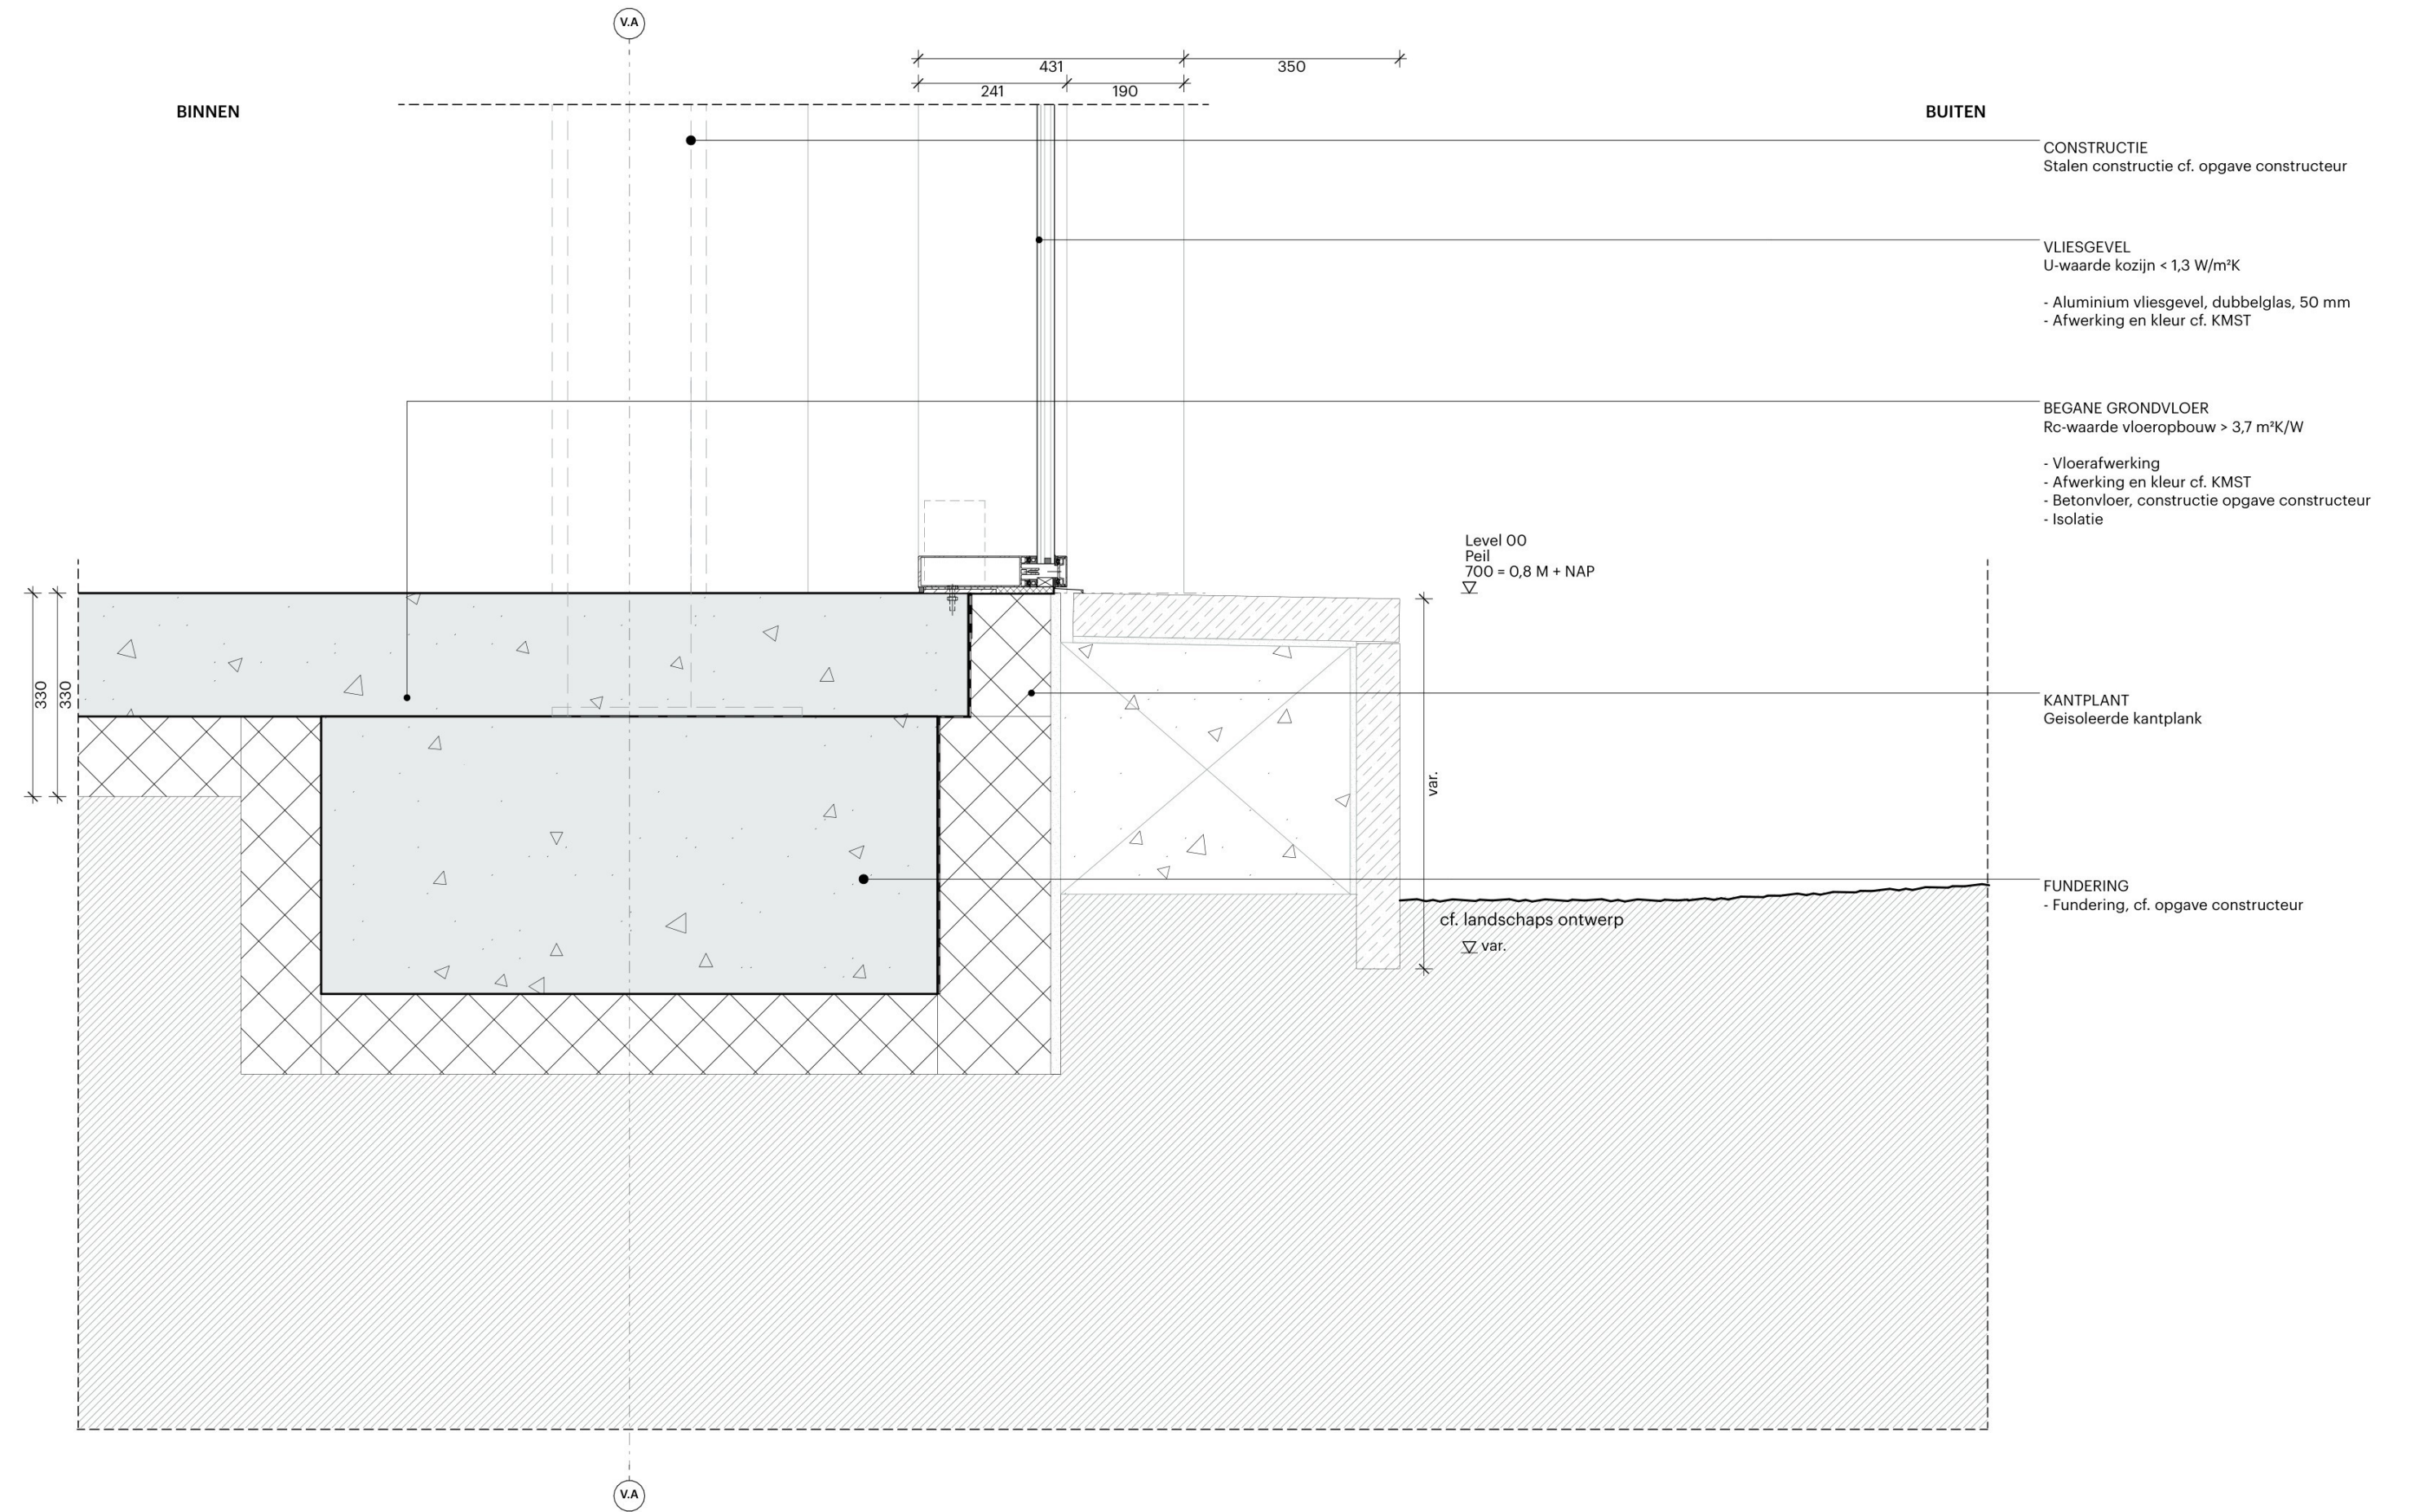

WijzID	Wijziging	Datum
B	INDIENING VERGUNNING	29-05-2026
A	INDIENING VERGUNNING	03-04-2026
REV	PROJECTNUMMER / BESCHRIJVING	DATUM

Projectnummer
2533

Schaal
1:10

Projectnaam
Project Mondrian

Opdrachtgever
Eli Lilly

Datum
03-04-2026


Revisie Datum
29-05-2026

Fase
Omgevingsvergunning

Status
Definitief

Onderwerp
Aansl. begane grond (visitor center)

DO.0500.V14

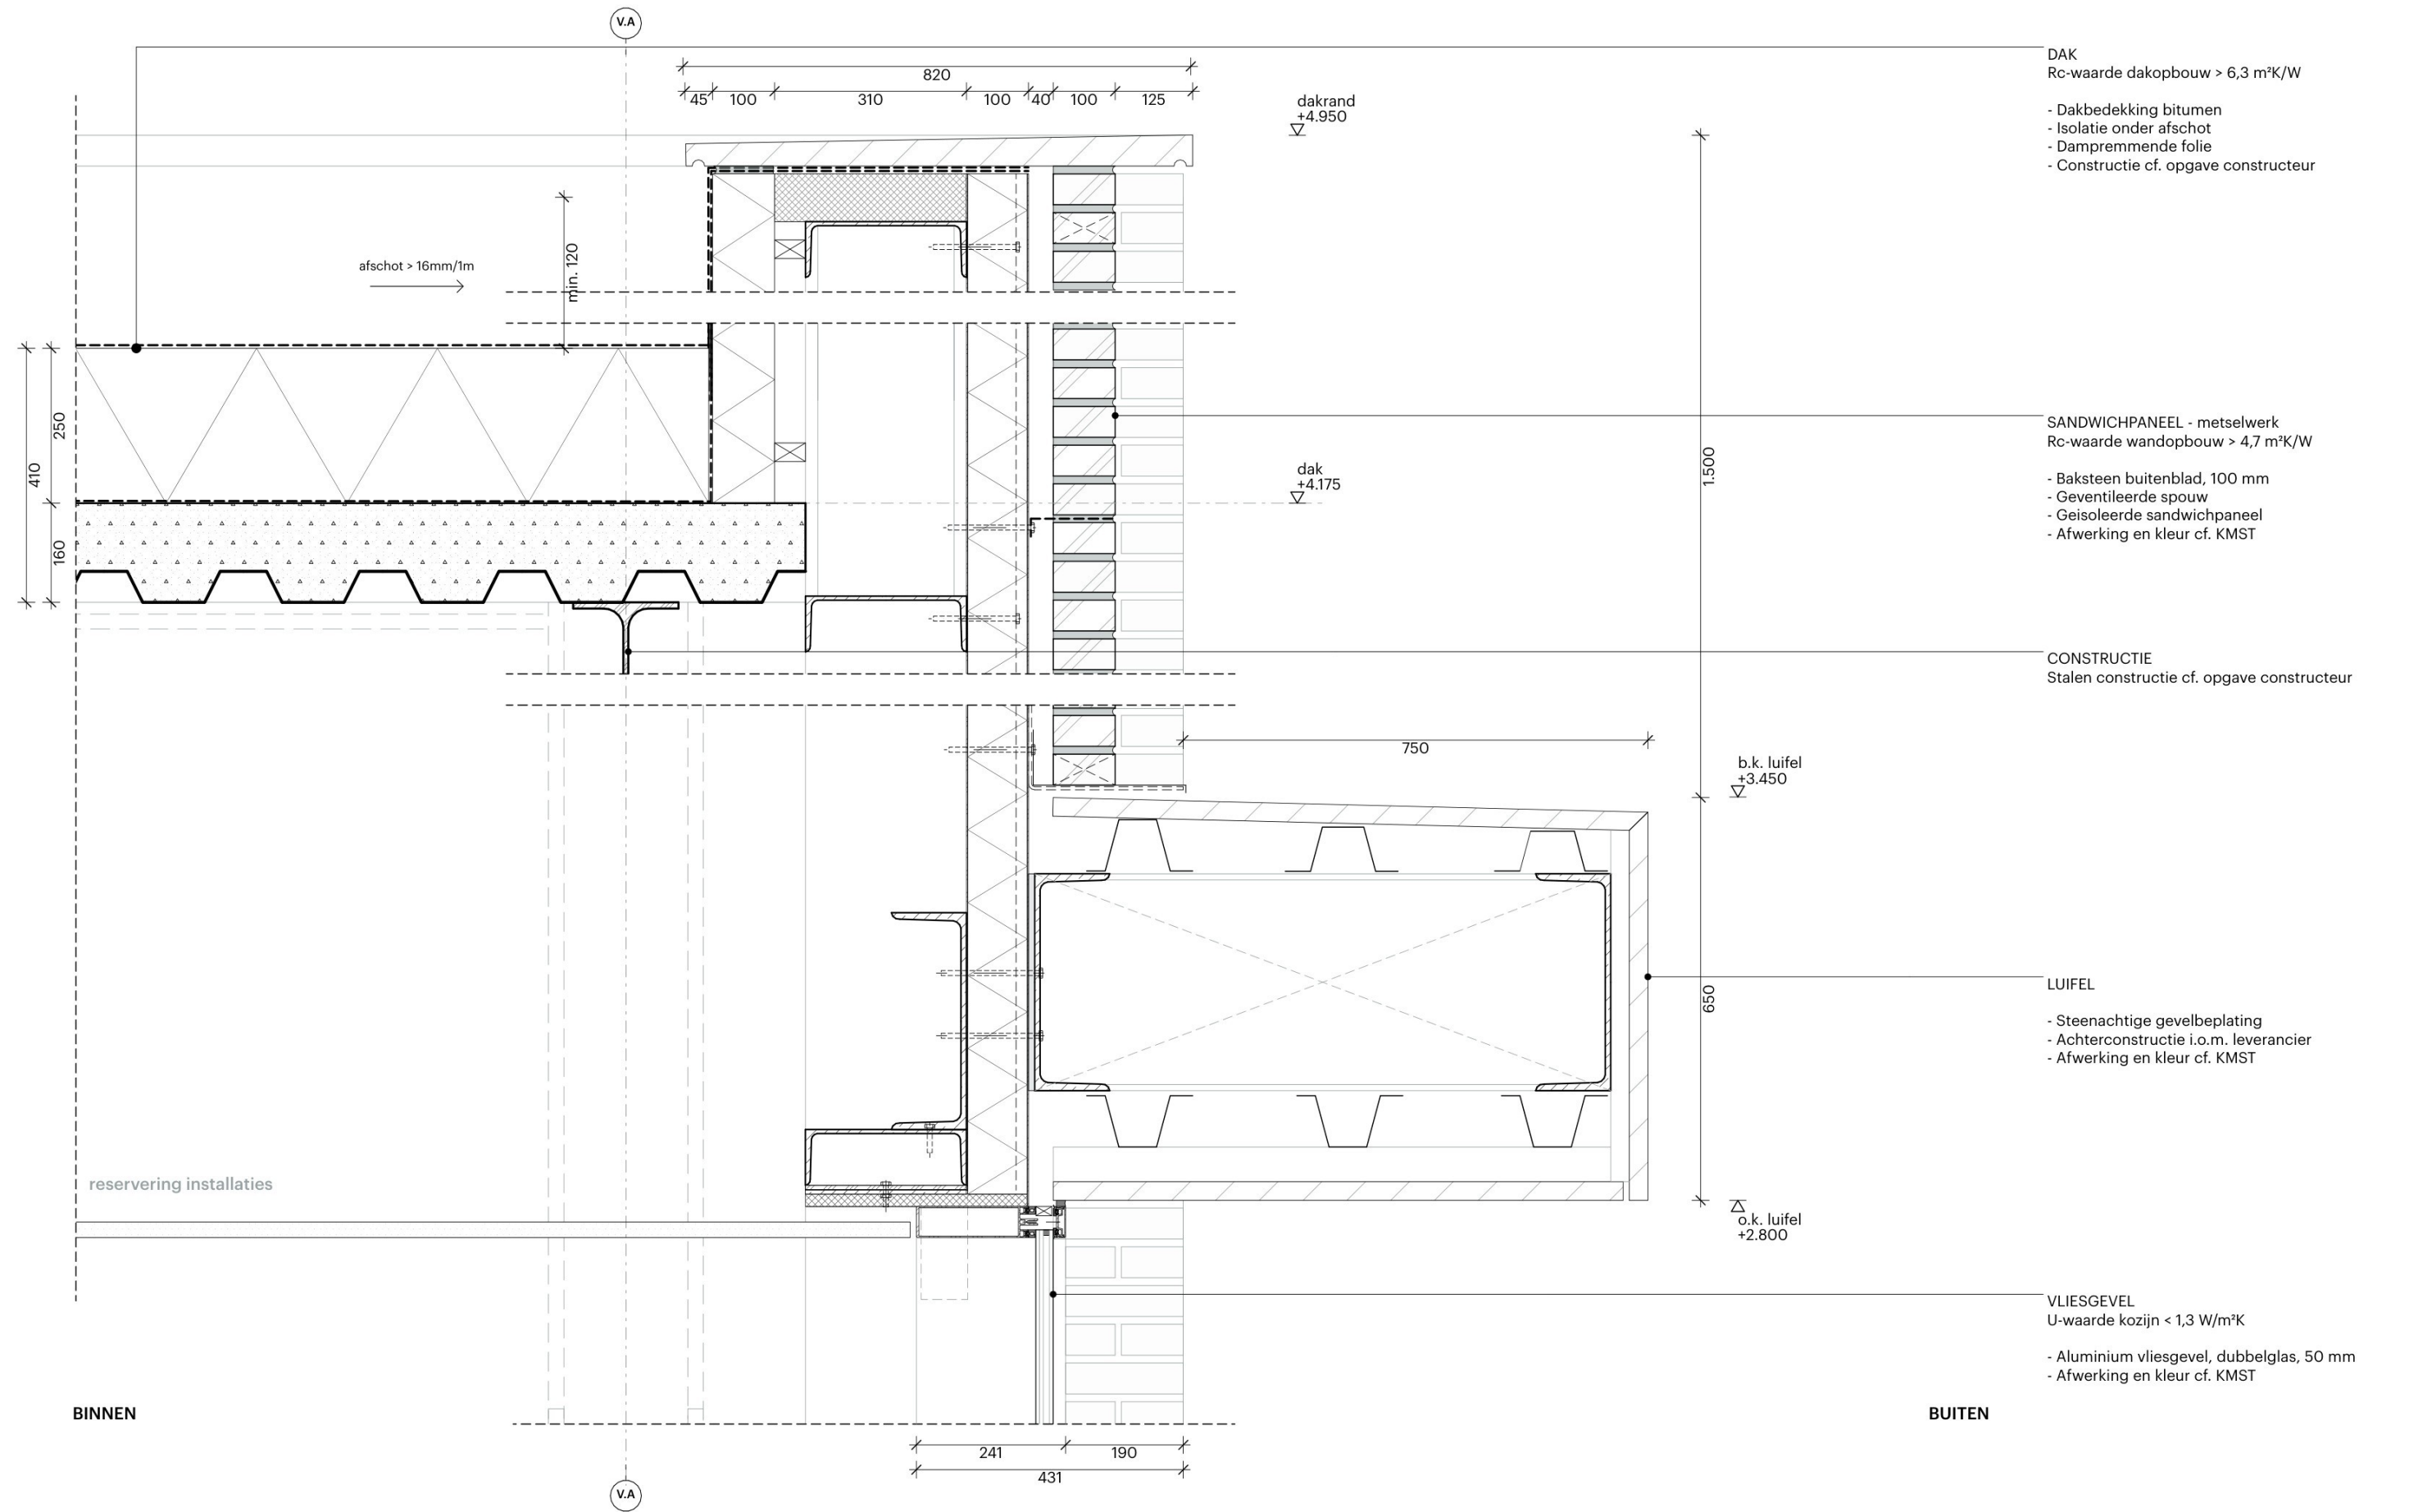

WijzID	Wijziging	Datum
B	INDIENING VERGUNNING	29-05-2026
A	INDIENING VERGUNNING	03-04-2026
REV	PROJECTNUMMER / BESCHRIJVING	DATUM

Projectnummer
2533

Schaal
1:10

Projectnaam
Project Mondrian

Opdrachtgever
Eli Lilly

Datum
03-04-2026

Revisie Datum
29-05-2026

Fase
Omgevingsvergunning

Status
Definitief

Onderwerp
Aansl. vliesgevel - luifel (visitor center)

DO.0500.V15



Projectnummer
2533

Schaal
1:10


Datum
03-04-2026

Revisie Datum
29-05-2026

Fase
Omgevingsvergunning

Status
Definitief

Onderwerp
Aansl. metselwerk - luifel (visitor center)
DO.0500.V16

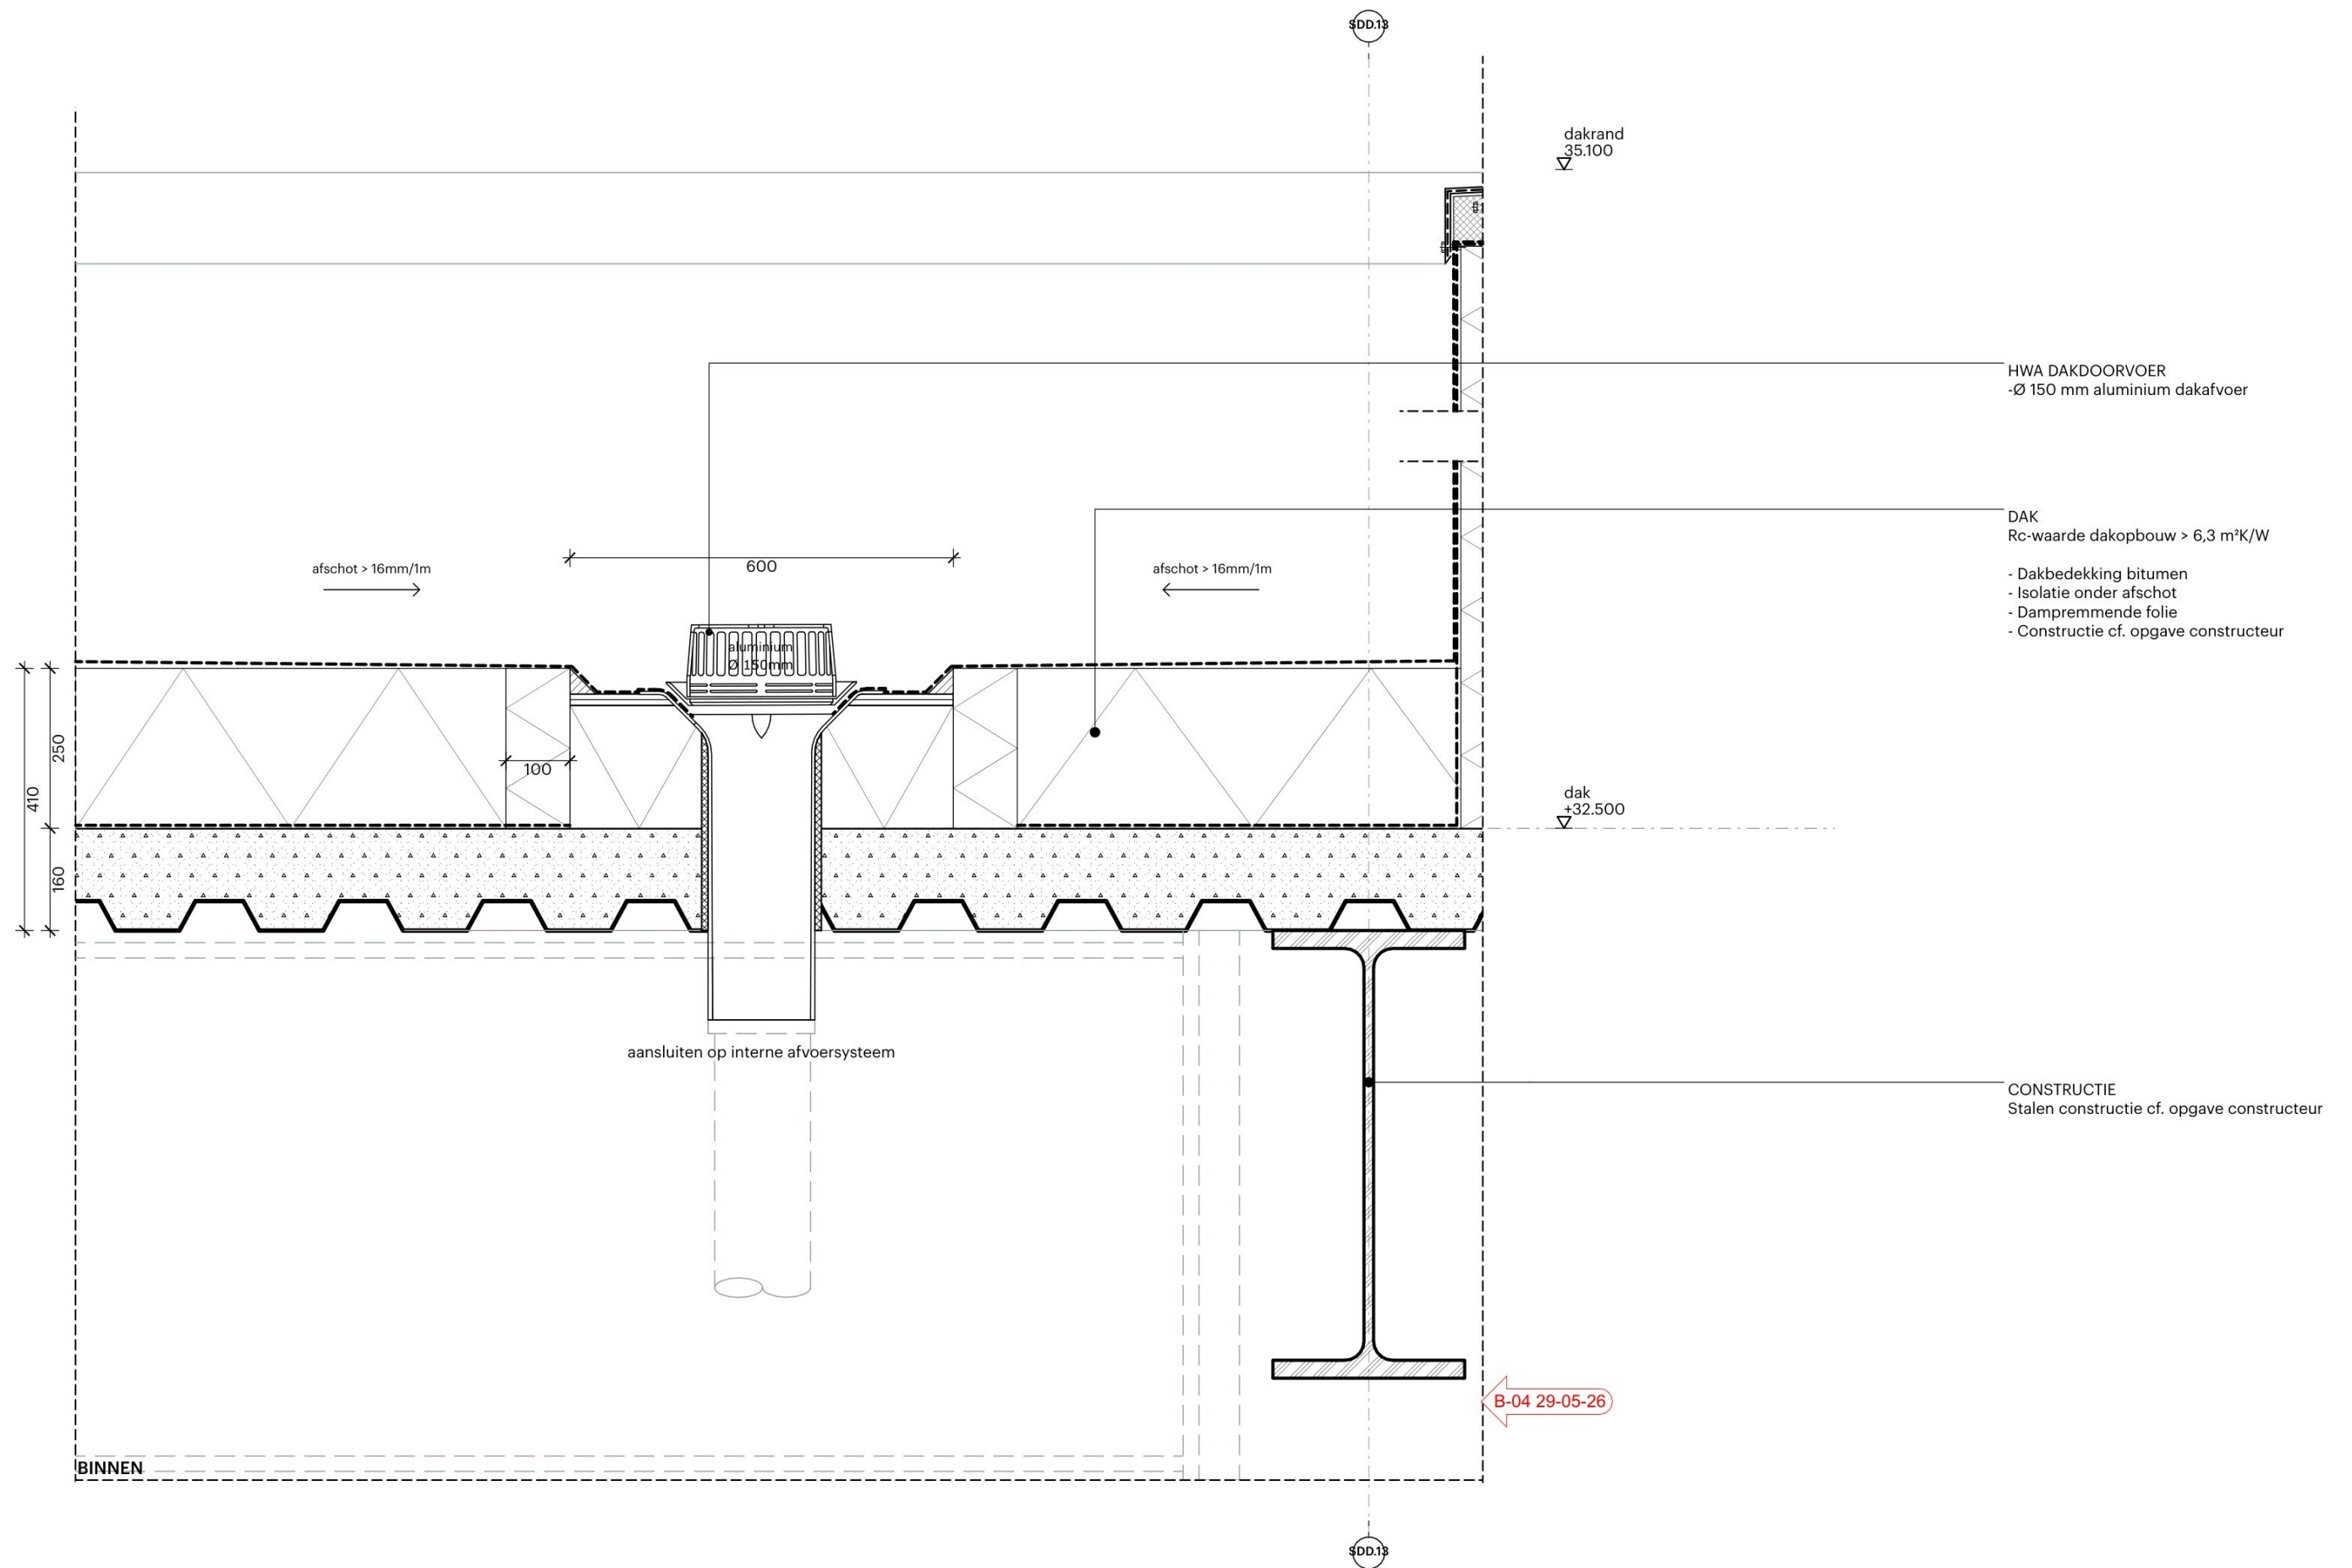

WijzID	Wijziging	Datum
B-04	HWA detail	29-05-2026
B	INDIENING VERGUNNING	29-05-2026
A	INDIENING VERGUNNING	03-04-2026
REV	PROJECTNUMMER / BESCHRIJVING	DATUM

Projectnummer
2533

Schaal
1:10

Projectnaam
Project Mondrian

Opdrachtgever
Eli Lilly

Datum
03-04-2026

Revisie Datum
29-05-2026

Fase
Omgevingsvergunning

Status
Definitief

Onderwerp
Aansl. HWA (faciliteit)

DO.0500.V17