




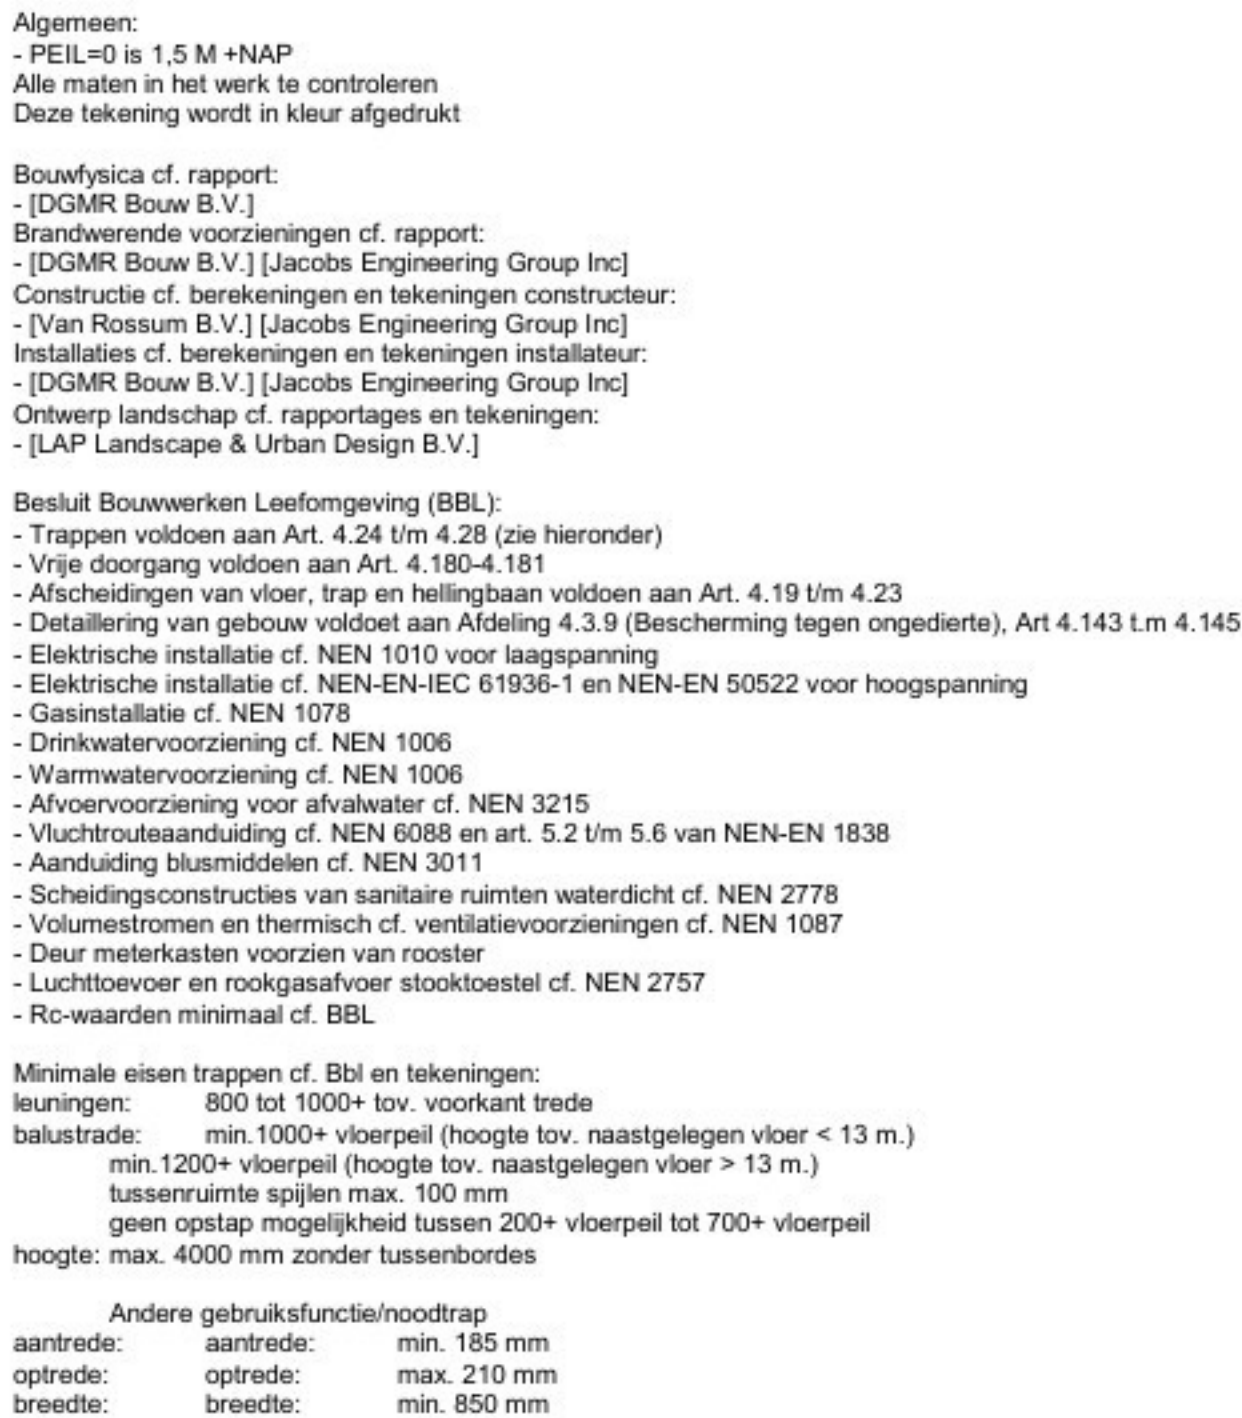

DAKOPBOUW
Rc-waarde dakopbouw > 6,3 m²K/W
- dakbedekking bitumen
- isolatie onder afschot 16mm/1m
- dampremmende folie
- constructie cf. constructeur

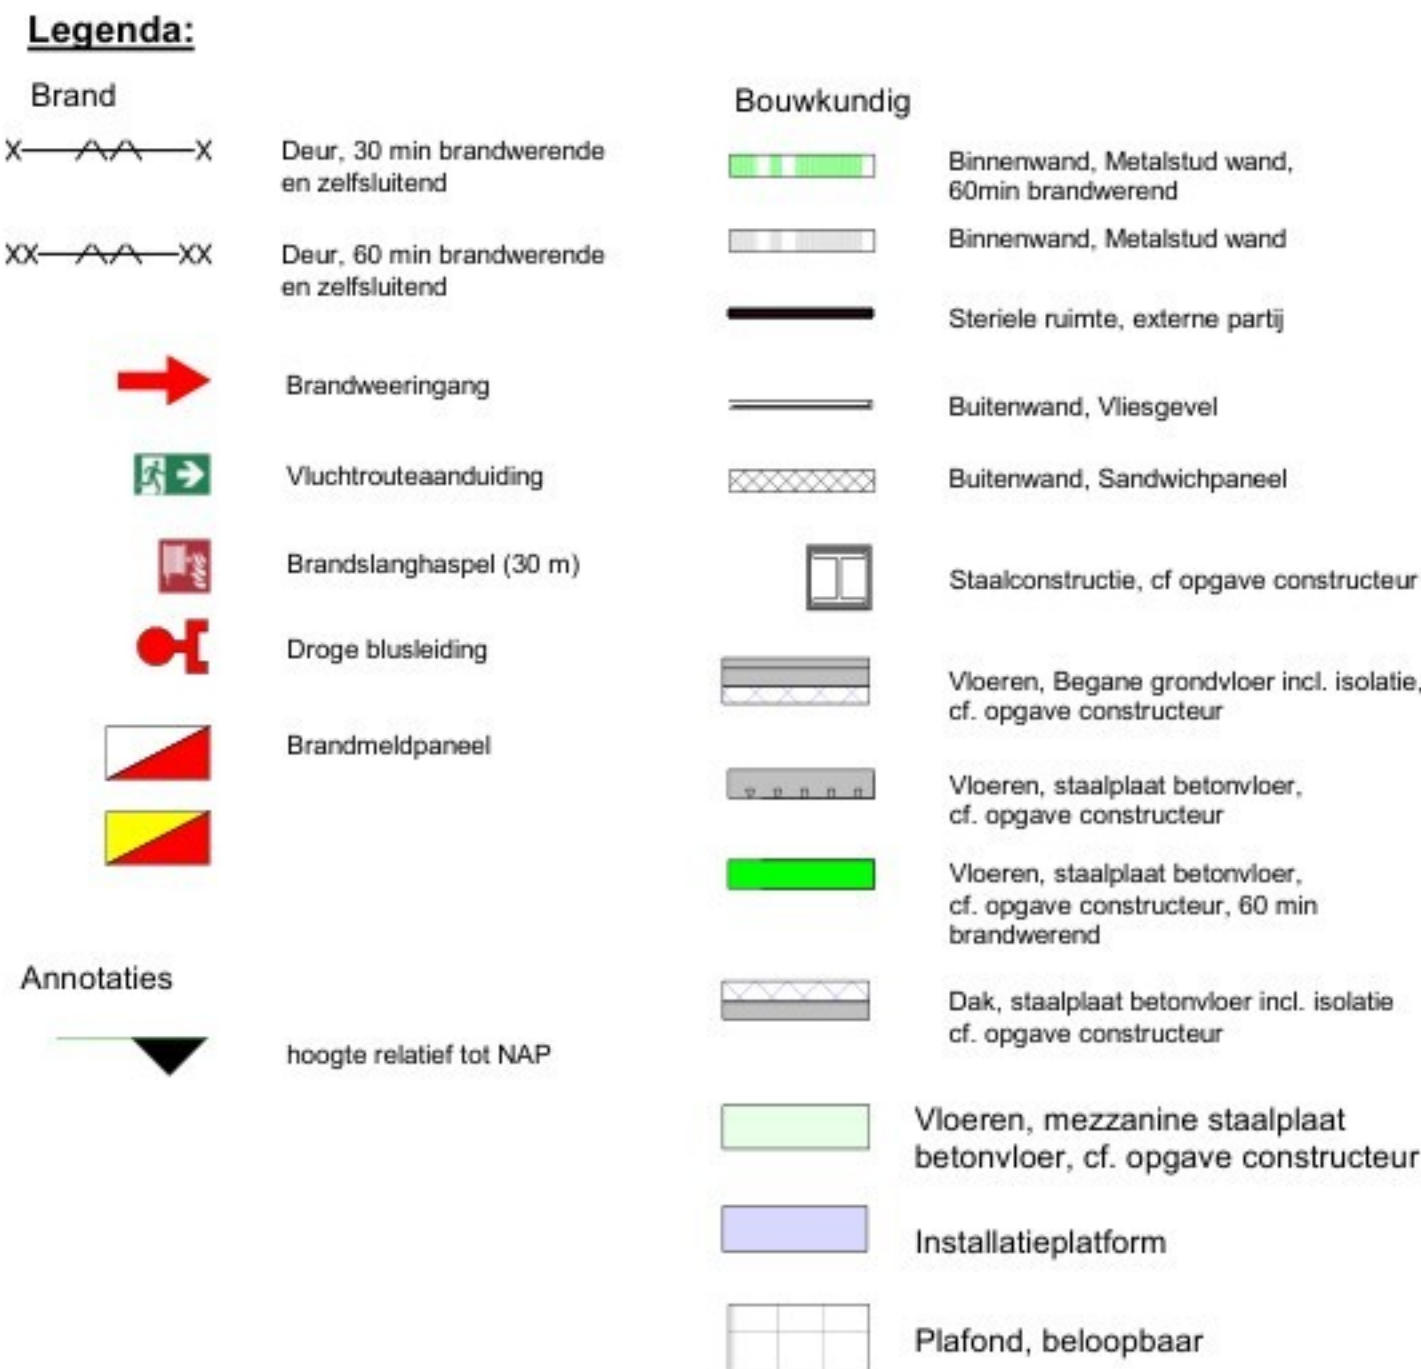

DAKOPBOUW
Rc-waarde dakopbouw > 6,3 m²K/W
- dakbedekking bitumen
- isolatie onder afschot 16mm/1m
- dampremmende folie
- constructie cf. constructeur

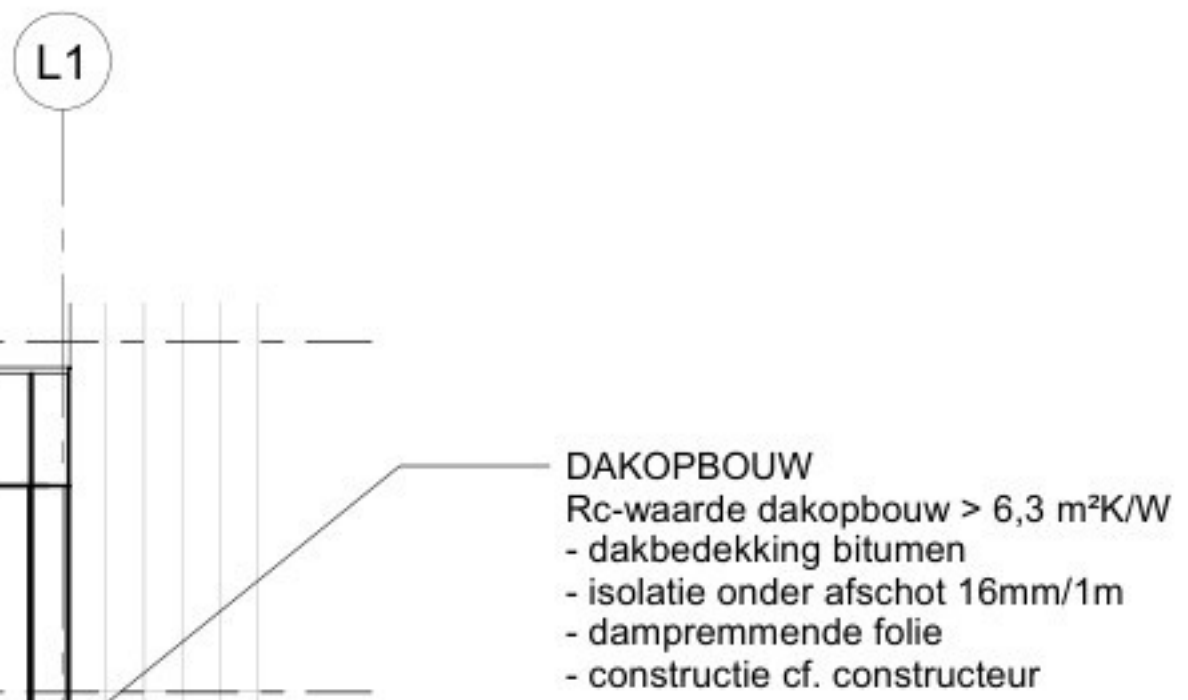

BEGANE GRONDVLOER
Rc-waarde vloeropbouw > 3,7 m²K/W

- Vloerafwerking
- Betonvloer, constructie cf. opgave constructeur
- Isolatie

OVERZICHT

WjzID	Wjzging	Datum
A	ISSUE FOR PERMIT	03-04-2026
REV.	PROJECT NUMBER / DESCRIPTION	DATE

Jacobs *Lilly*
POWERHOUSE

Project	Opdrachtgever
2533 Project Mondrian	Lily
Fase	Status
Omgevingsvergunning	Definitief
Formaat	Schaal
A0 1189mm W x 841mm H	As indicated
Gebouwdetail	Datum
LINK	03-04-2026
Onderwerp	
BUILDING SECTIONS	DO.200.link
LINK BUILDING	