


F

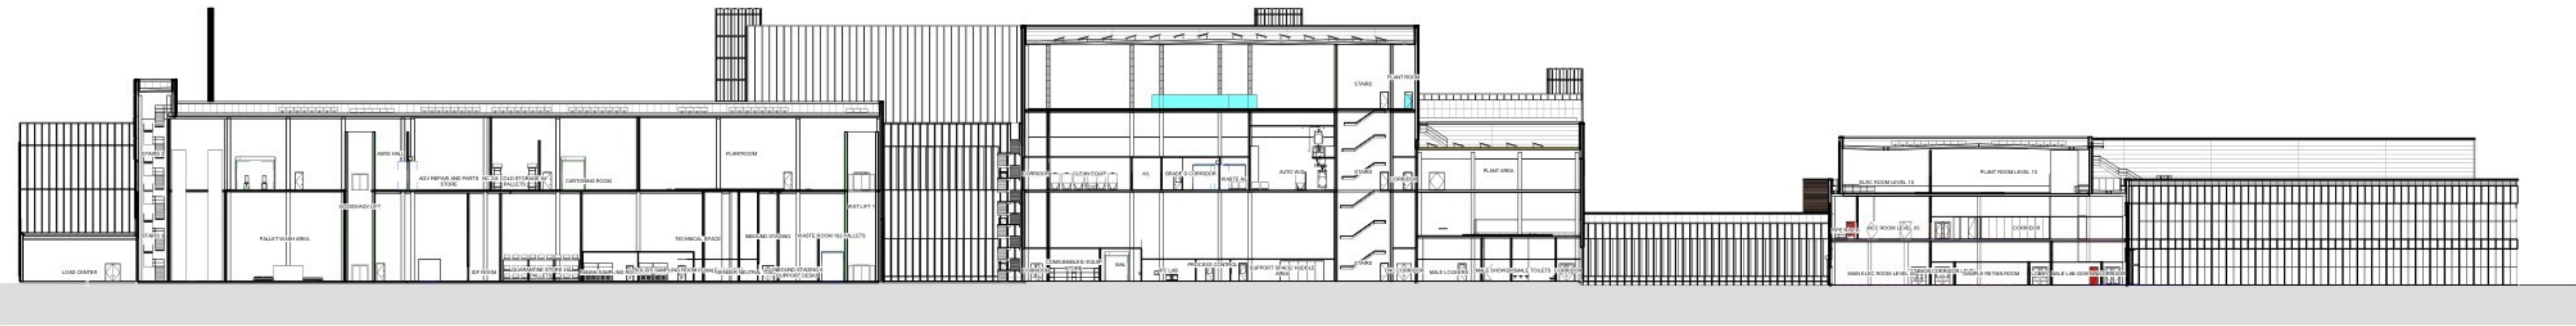

1 OVERALL BUILDING SECTION A-A
1 : 500

B



2 OVERALL BUILDING SECTION B-B
1 : 500

E


Algemeen:
- PEIL=0 is 1,5 M +NAP
Alle maten in het werk te controleren
Deze tekening wordt in kleur afgedrukt

Bouwrijck of rapport:
- [DGMR Bouw B.V.] (Jacobs Engineering Group Inc)
Brandverende voorzieningen of rapport:
- [DGMR Bouw B.V.] (Jacobs Engineering Group Inc)
Constructie of berekeningen en tekeningen constructeur:
- [Van Rossum B.V.] (Jacobs Engineering Group Inc)
Installatie of berekeningen en tekeningen installateur:
- [DGMR Bouw B.V.] (Jacobs Engineering Group Inc)
Ontwerp landschap of rapportages en tekeningen:
- [LAP Landscape & Urban Design B.V.]

Besluit Bouwwerken Leefomgeving (BBL):
- Trappen voldoen aan Art. 4.24 t/m 4.28 (zie hieronder)
- Vrije doorgang voldoen aan Art. 4.180-4.181
- Afscheidingen van vloer, trap en hellingaan voldoen aan Art. 4.19 t/m 4.23
- Detailing van gebouw voldoet aan Afdeling 4.3.9 (Bescherming tegen ongedierte), Art 4.143 t/m 4.145
- Elektrische installatie of NEN 1010 voor laagspanning
- Elektrische installatie of NEN-EN-IEC 61936-1 en NEN-EN 50522 voor hoogspanning
- Gasinstallatie of NEN 1078
- Drinkwatervoorziening of NEN 1006
- Warmwatervoorziening of NEN 1006
- Afvoervoorziening voor afvalwater of NEN 3215
- Vuchtroesanduiding of NEN 6088 en art. 5.2 t/m 5.6 van NEN-EN 1838
- Aanduiding blusmiddelen of NEN 3011
- Scheidingconstructies van sanitaire ruimten waterdicht of NEN 2779
- Volumestromen en thermisch of ventilatievoorzieningen of NEN 1087
- Deur meterkasten voorzien van rooster
- Luchtovervoer en rookgasafvoer stookbestel of NEN 2757
- Ro-waarden minimaal of BBL

Minimale eisen trappen of Bbl en tekeningen:
leuning: 800 tot 1000+ tov. voorkant trede
balkustrade: min 1000+ vloerpeil (hoogte tov. naastgelegen vloer < 13 m.)
min 1200+ vloerpeil (hoogte tov. naastgelegen vloer > 13 m.)
tussenruimte spijlen max. 100 mm
geen opstap mogelijkheid tussen 200+ vloerpeil tot 700+ vloerpeil
hoogte: max. 4000 mm zonder tussenbordes

Andere gebruiksfunctie/roodtrap
aantrede: aantrede: min. 185 mm
optrede: optrede: max. 210 mm
breedte: breedte: min. 850 mm

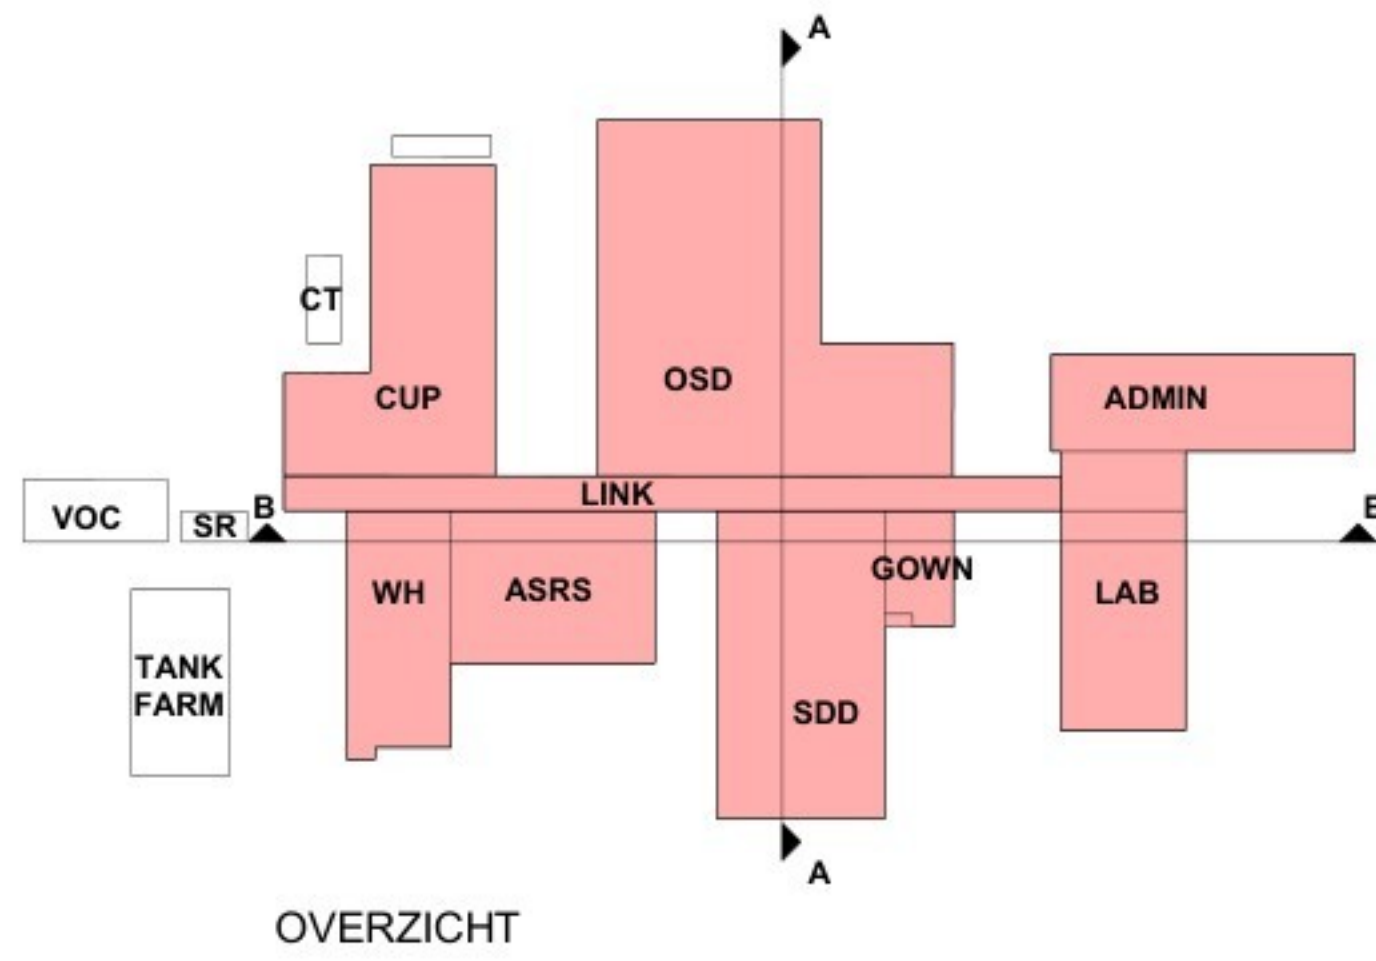

Wijzig	Wijziging	Datum
B	ISSUE FOR PERMIT	24-04-2026
A	ISSUE FOR PERMIT	03-04-2026
REV	PROJECT NUMBER / DESCRIPTION	DATE

Layout is uitsluitend bedoeld als
overzicht – raadpleeg de
afzonderlijke gebouwlayouts voor
gedetailleerde informatie

Jacobs | Lilly
POWERHOUSE

Project:
2533 Project Mondrian

Fase:
Omgevingsvergunning

Formaat:
A0 1189mm W x 841mm H

Gebouwdetail:
SITE

Onderwerp:
OVERALL FACILITY - SECTIONS
BUILDING SECTIONS
SITE

Opdrachtgever:
Lilly

Status:
Definitief

Schaal:
1 : 500

Datum:
03-04-2026

DO.200.0a

A