



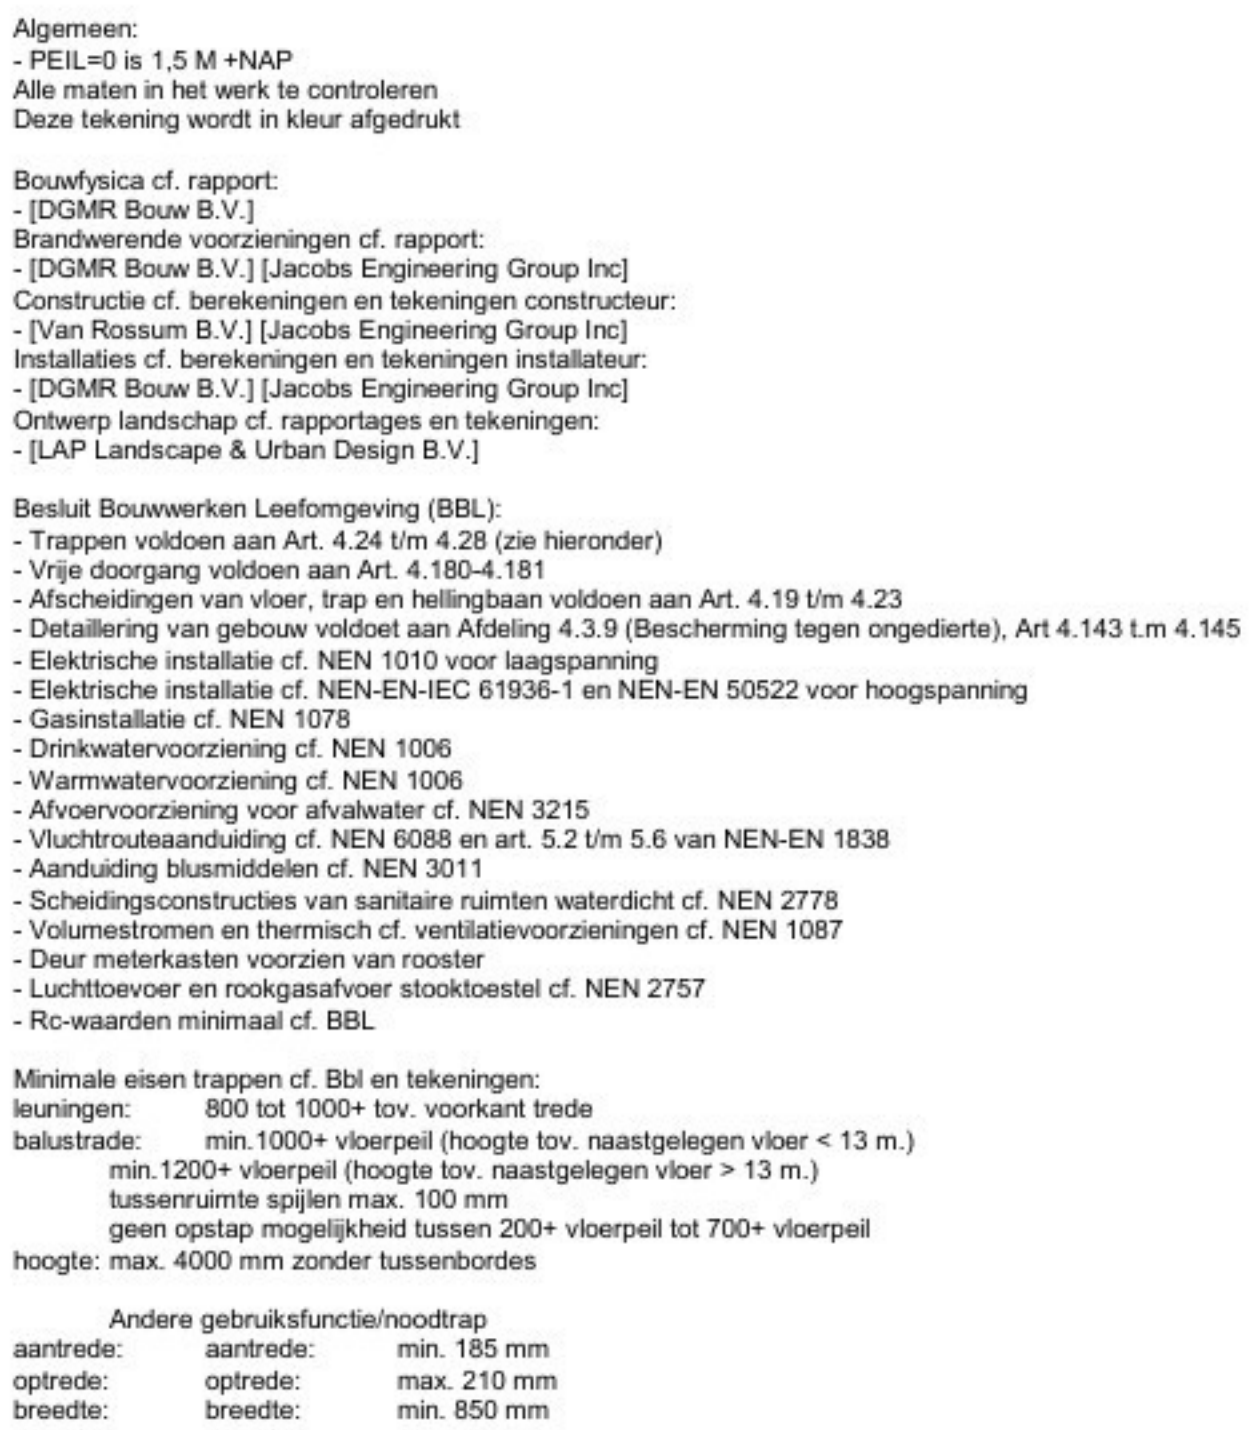

Brand		Bouwkundig	
	Deur, 30 min brandwerende en zelfsluitend		Binnenwand, Metaalstud wand, 60min brandwerend
	Deur, 60 min brandwerende en zelfsluitend		Binnenwand, Metaalstud wand
	Brandweeringang		Steriele ruimte, externe partij
	Vluchtrouteaanduiding		Buitenwand, Vliesgevel
	Brandslanghaspel (30 m)		Buitenwand, Sandwichpaneel
	Droge buisleiding		Staalconstructie, cf. opgave constructeur
	Brandmelderpaneel		Vloeren, Begane grondvloer incl. isolatie, cf. opgave constructeur
	Neverpaneel		Vloeren, staalplaat betonvloer, cf. opgave constructeur
	hooftge relatief tot NAP		Vloeren, staalplaat betonvloer, cf. opgave constructeur, 60 min brandwerend
			Dak, staalplaat betonvloer incl. isolatie cf. opgave constructeur
			Vloeren, mezzanine staalplaat betonvloer, cf. opgave constructeur
			Installatieplatform
			Plafond, beloopbaar

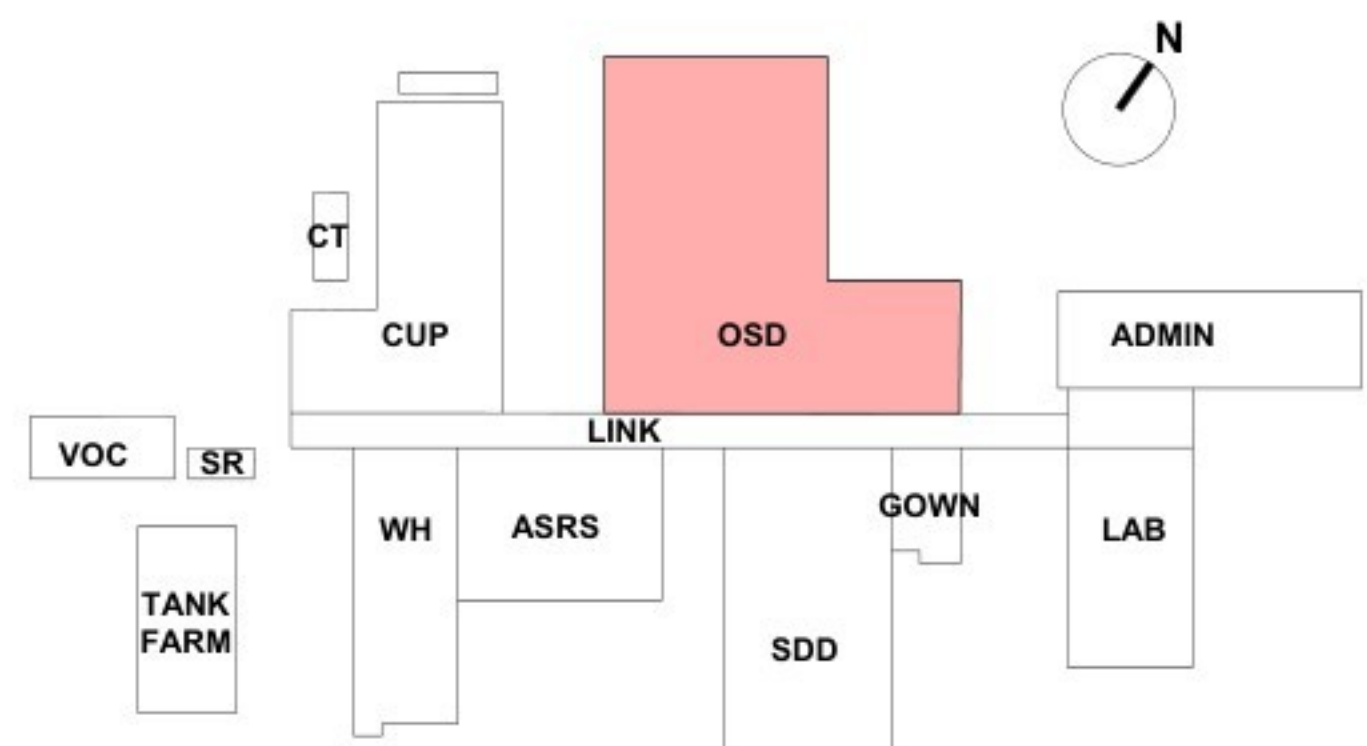

OVERZICHT		
Wijld	Wijzing	Datum
A	ISSUE FOR PERMIT	03-04-2026
REV	PROJECT NUMBER / DESCRIPTION	DATE