




BESS BUILDING

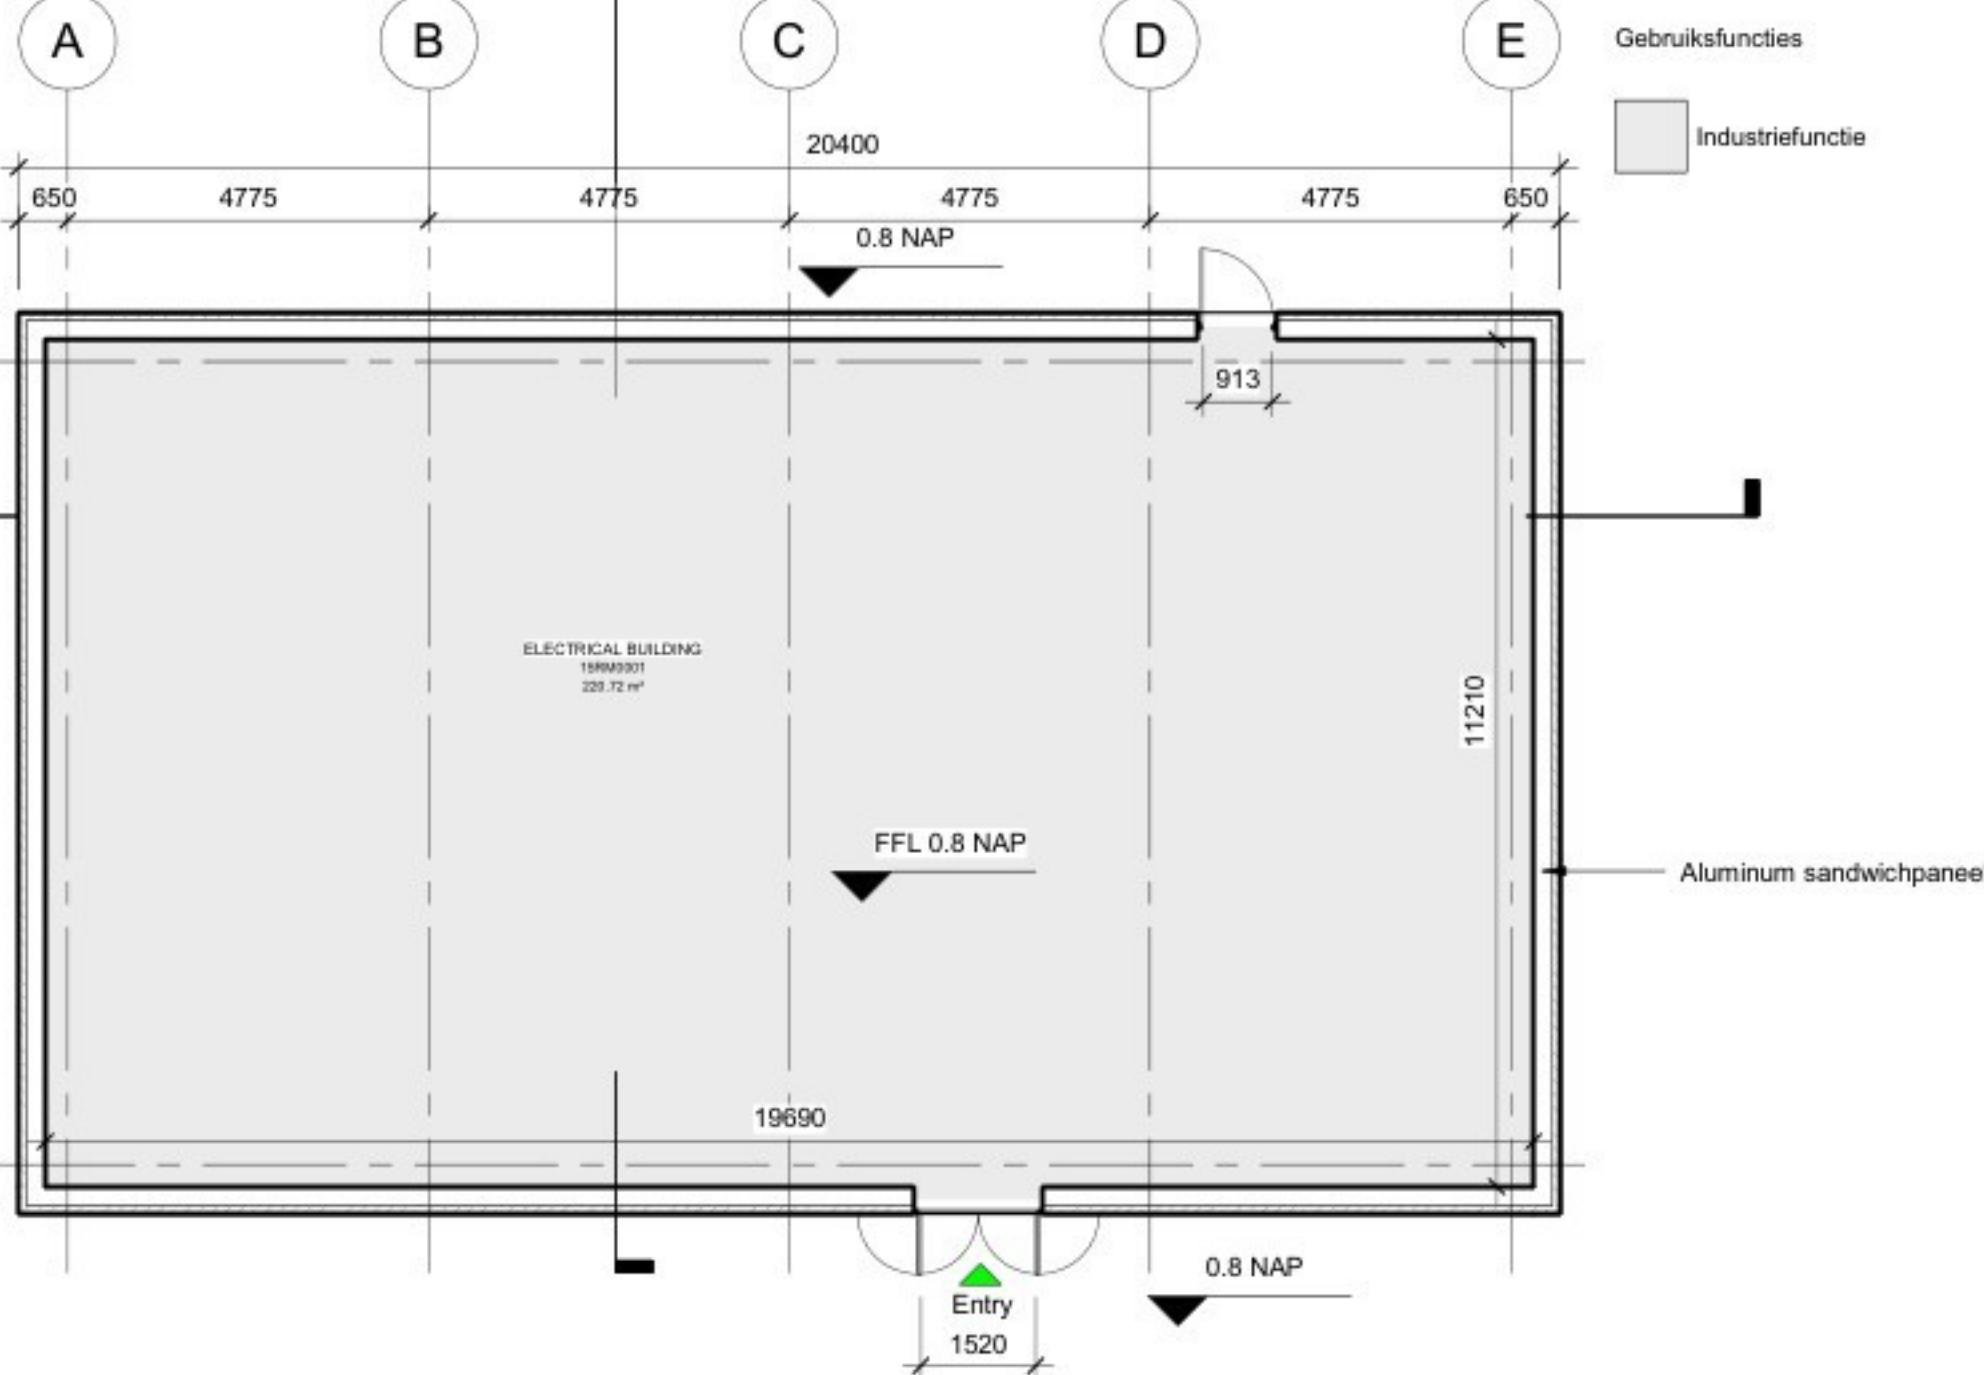


① Plattegrond begane grond
1 : 100

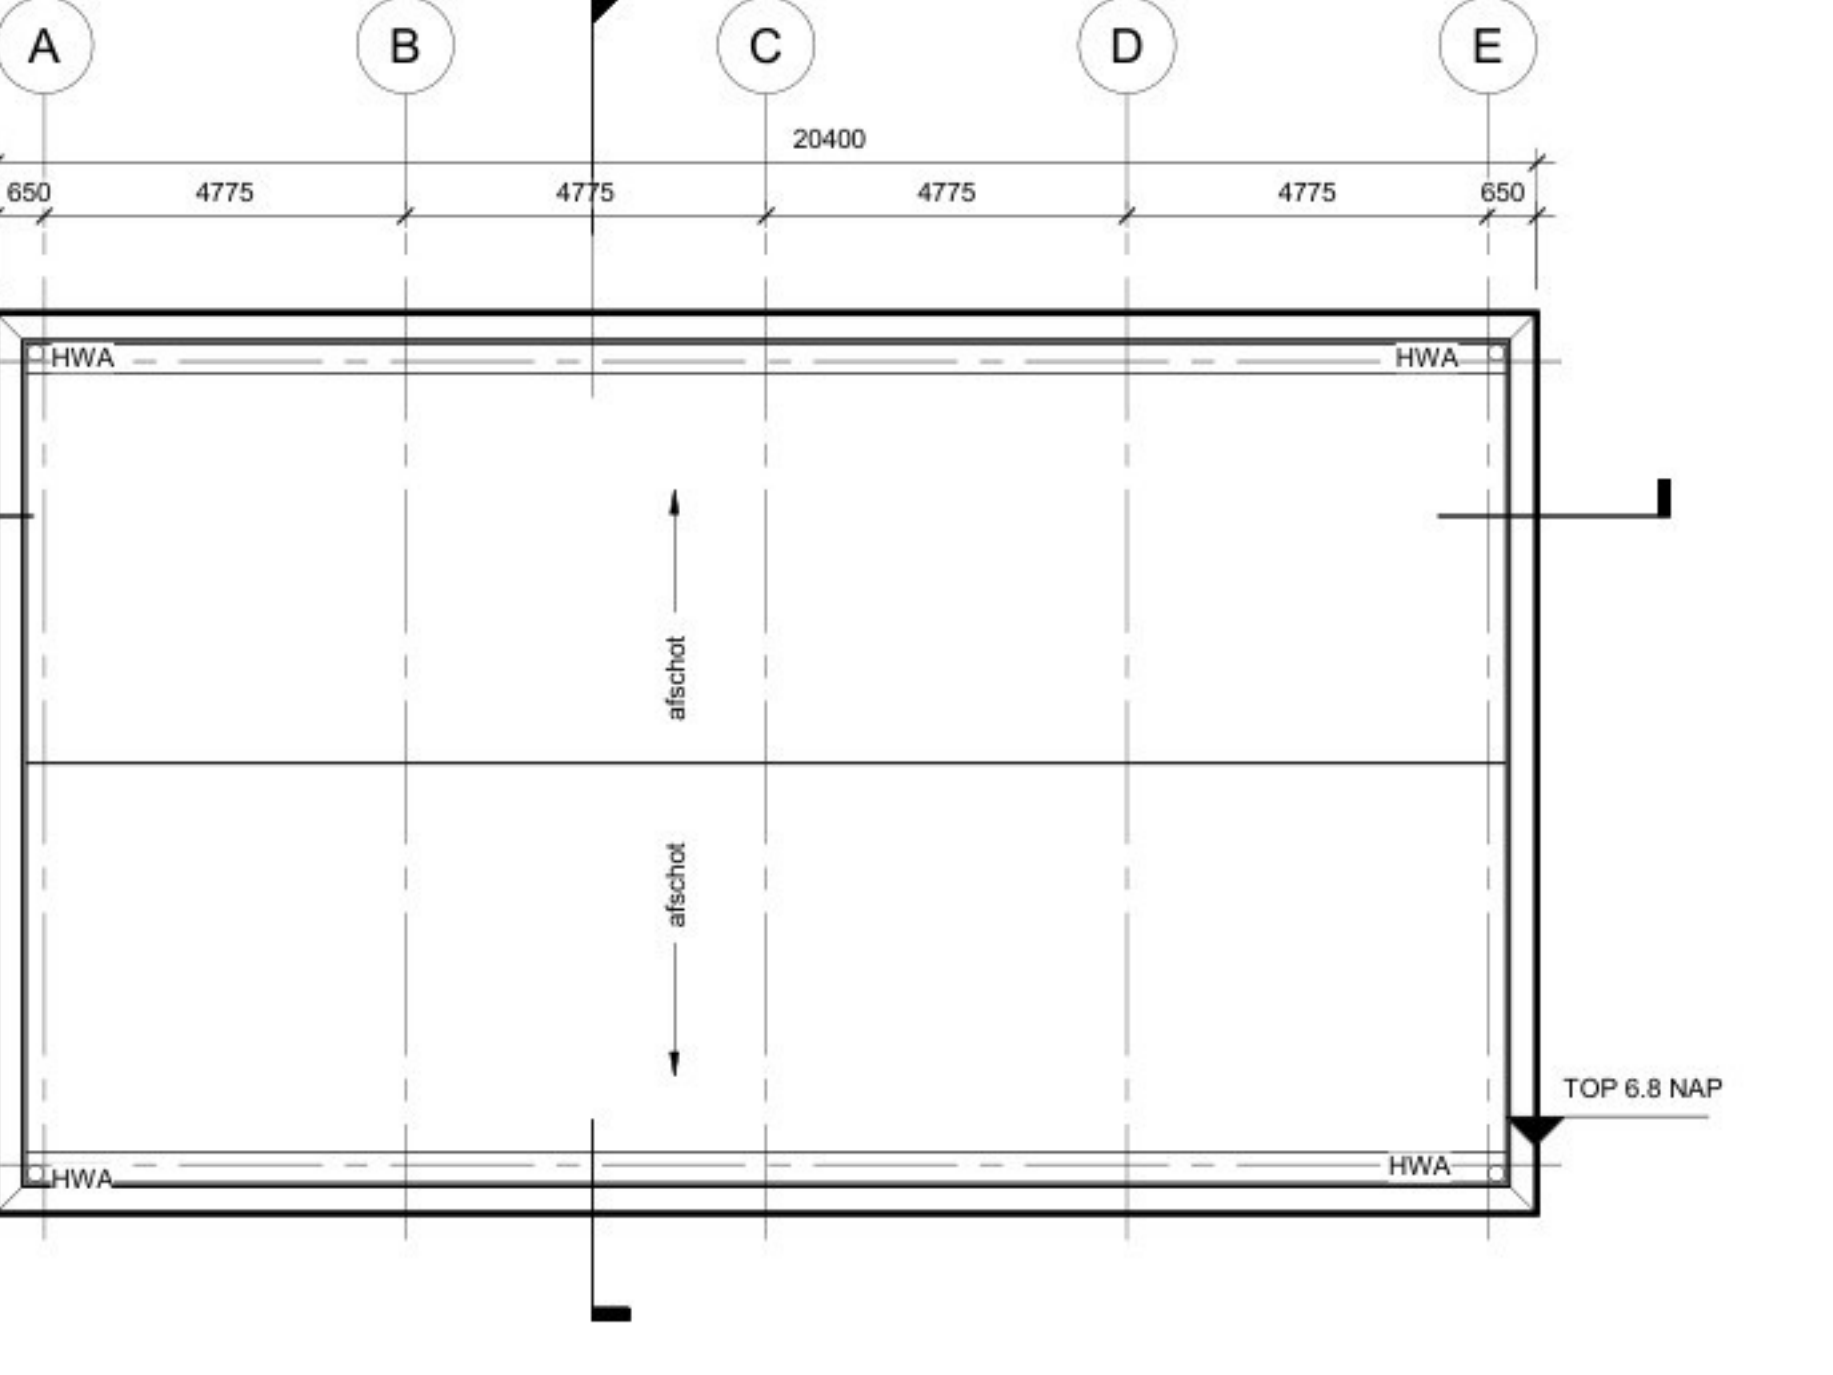


② Plattegrond dakverdieping
1 : 100

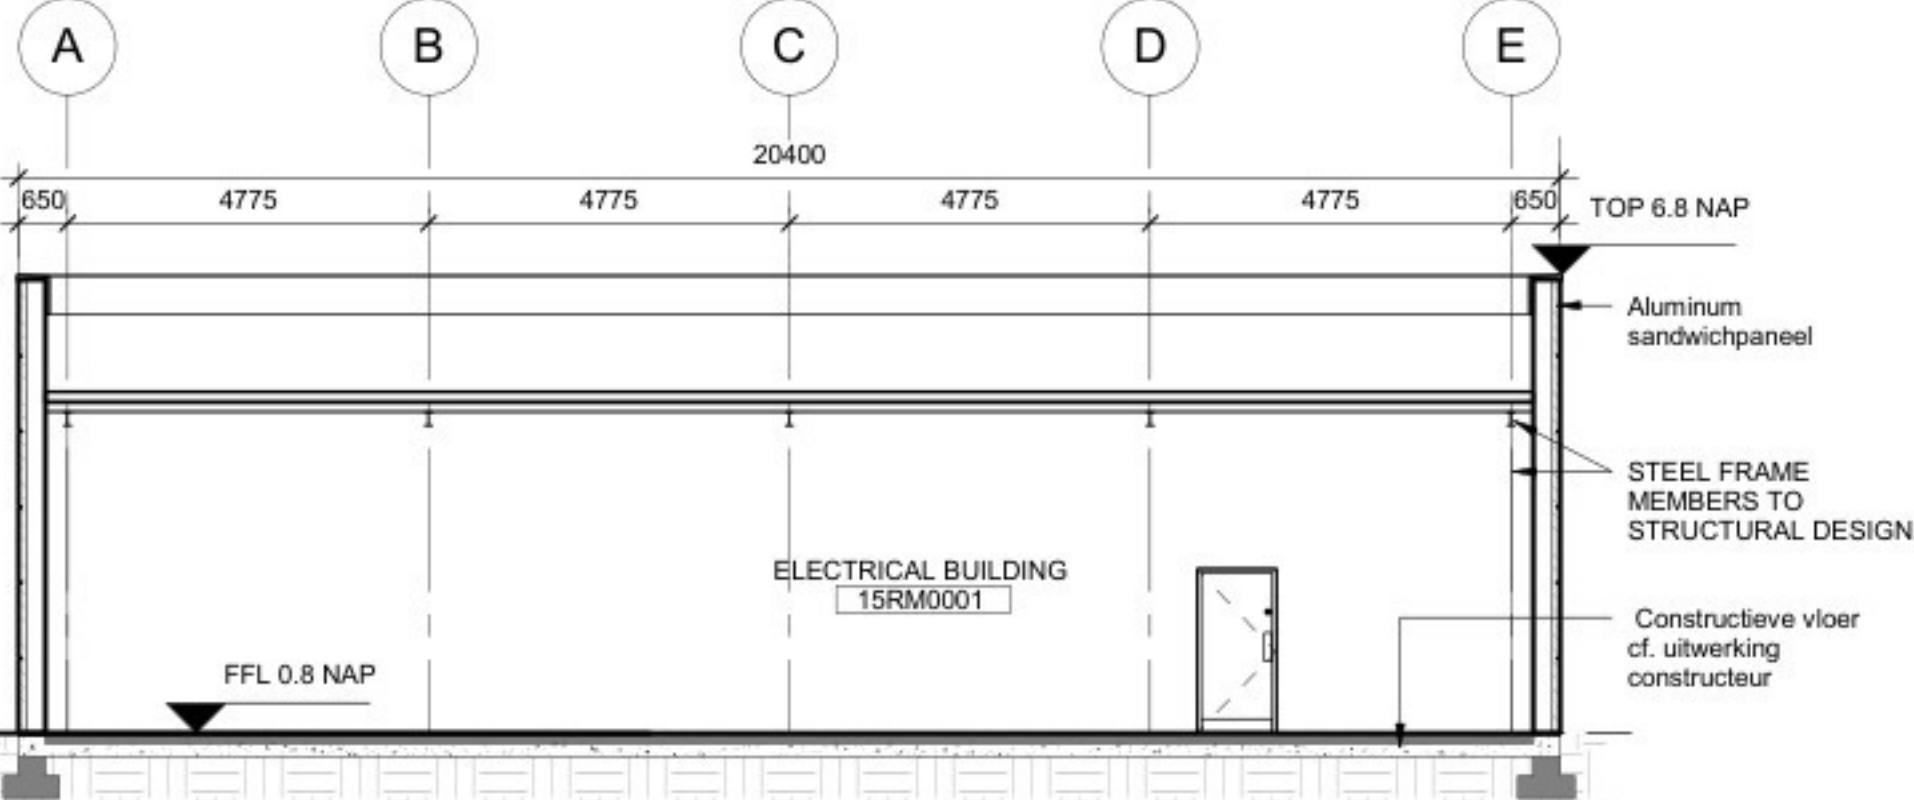


③ **Doorsnede 1**
1 : 100

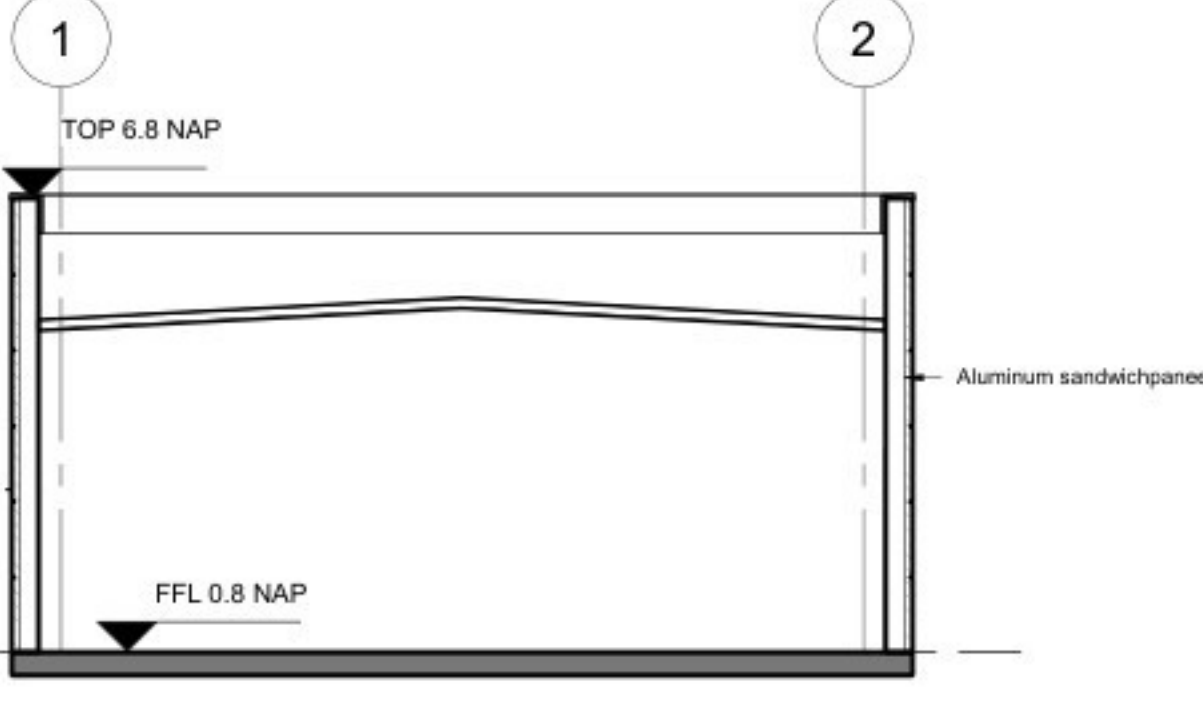


④ Doorsnede 2
1 : 100

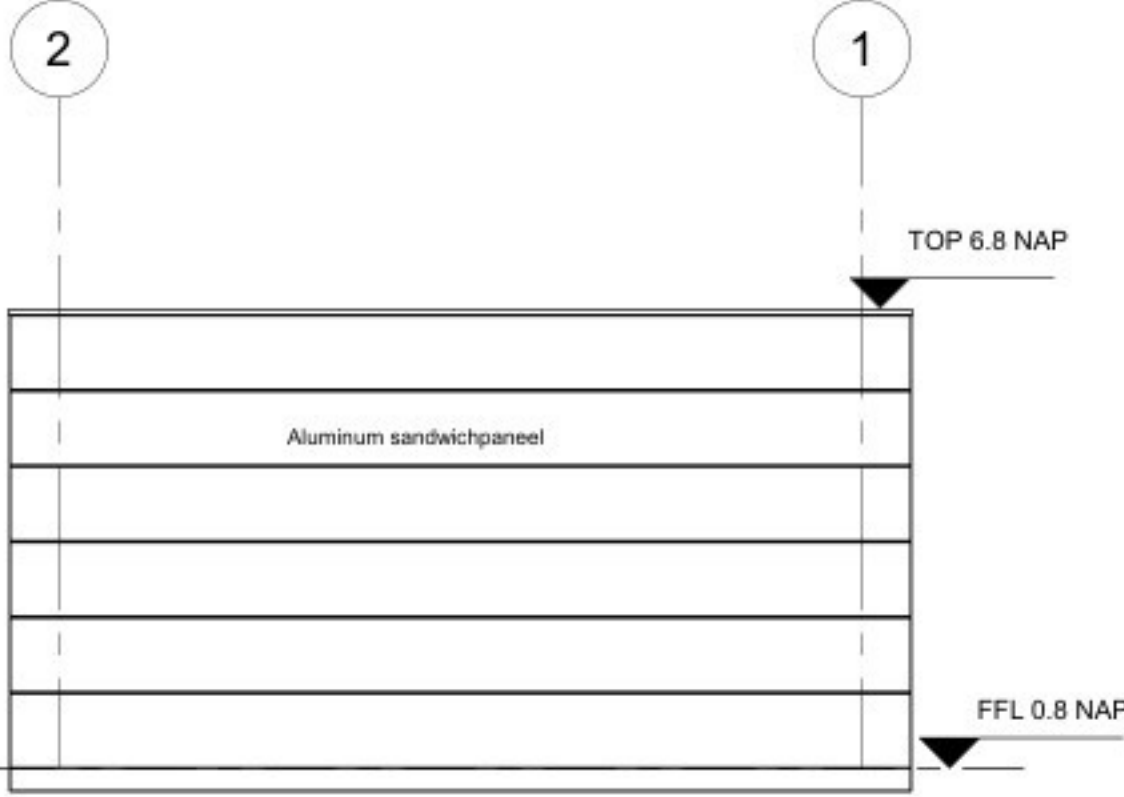


⑤ Aanzicht 1
1 : 100

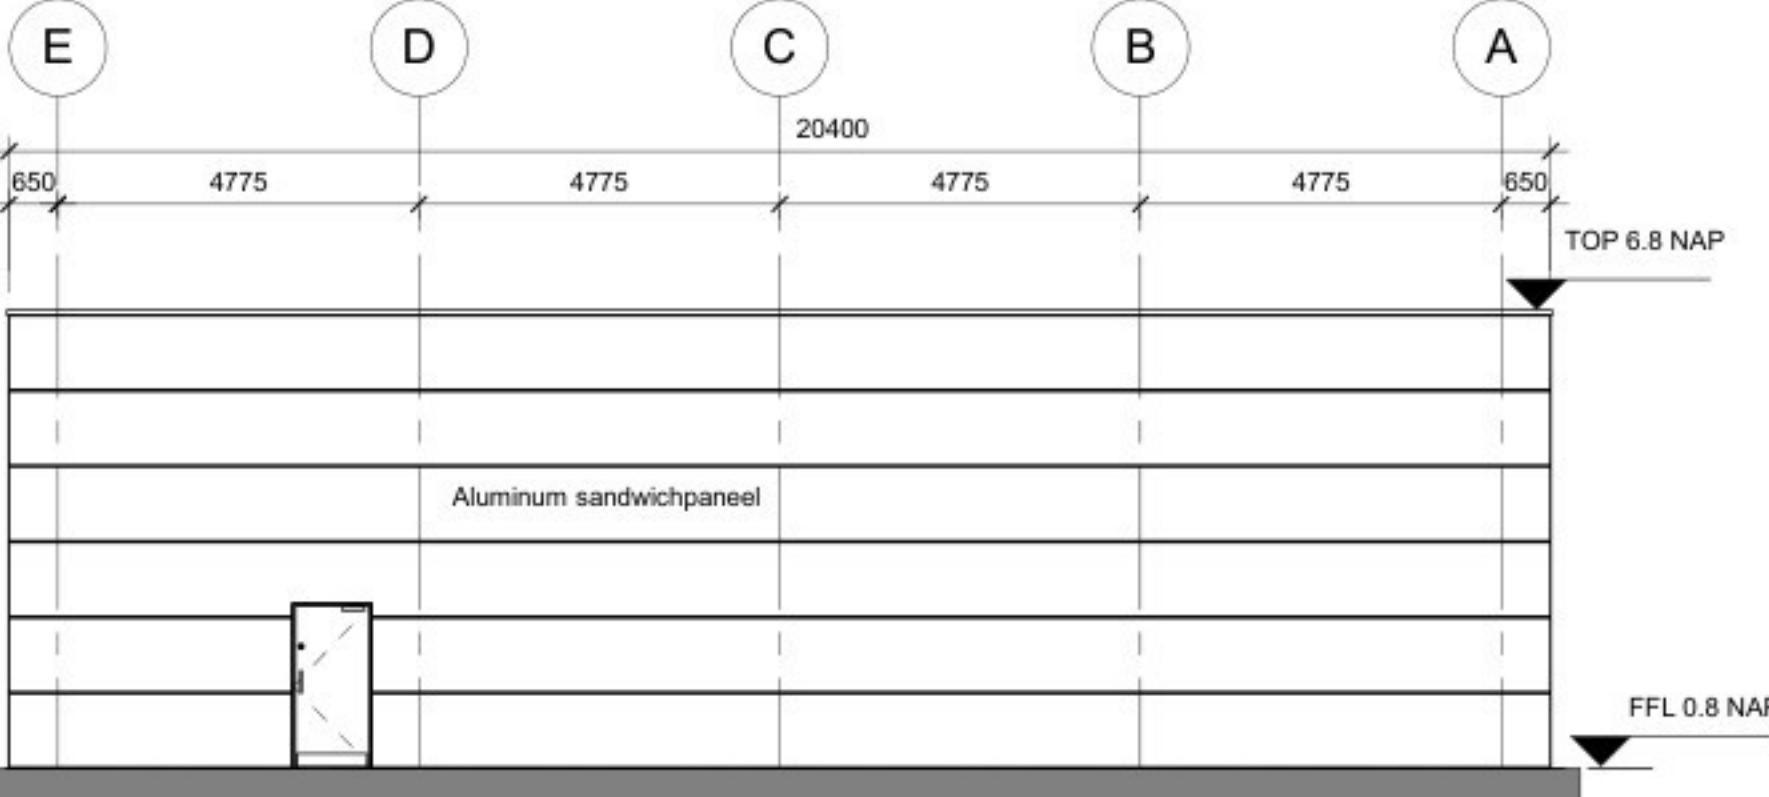


6 Aanzicht 2
1 : 100

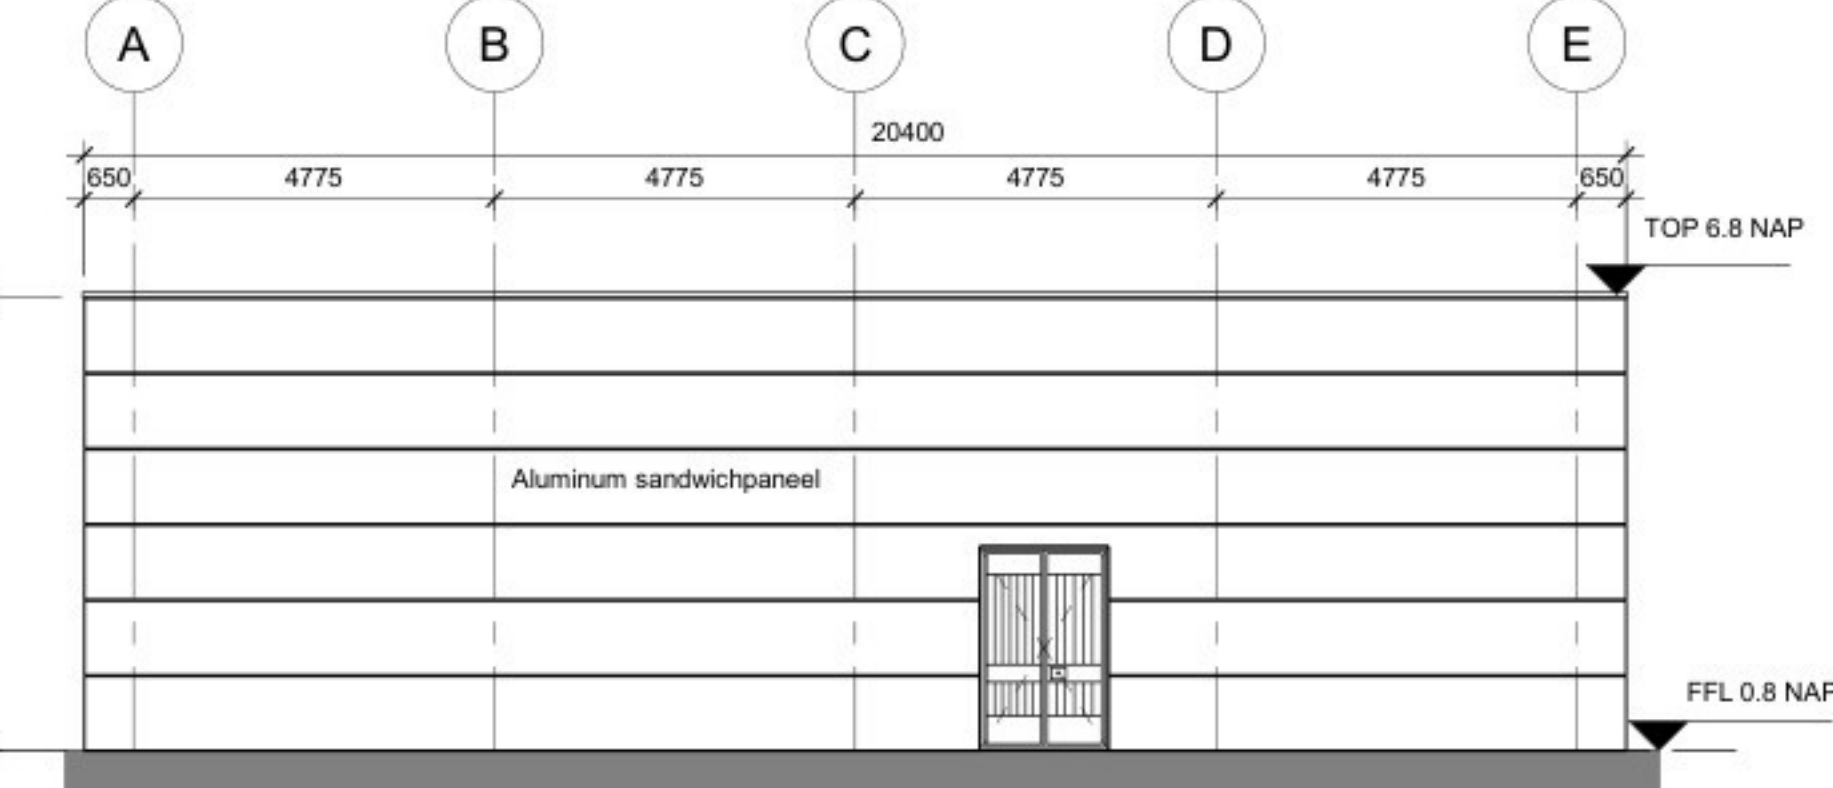

7 Aanzicht 3
1 : 100

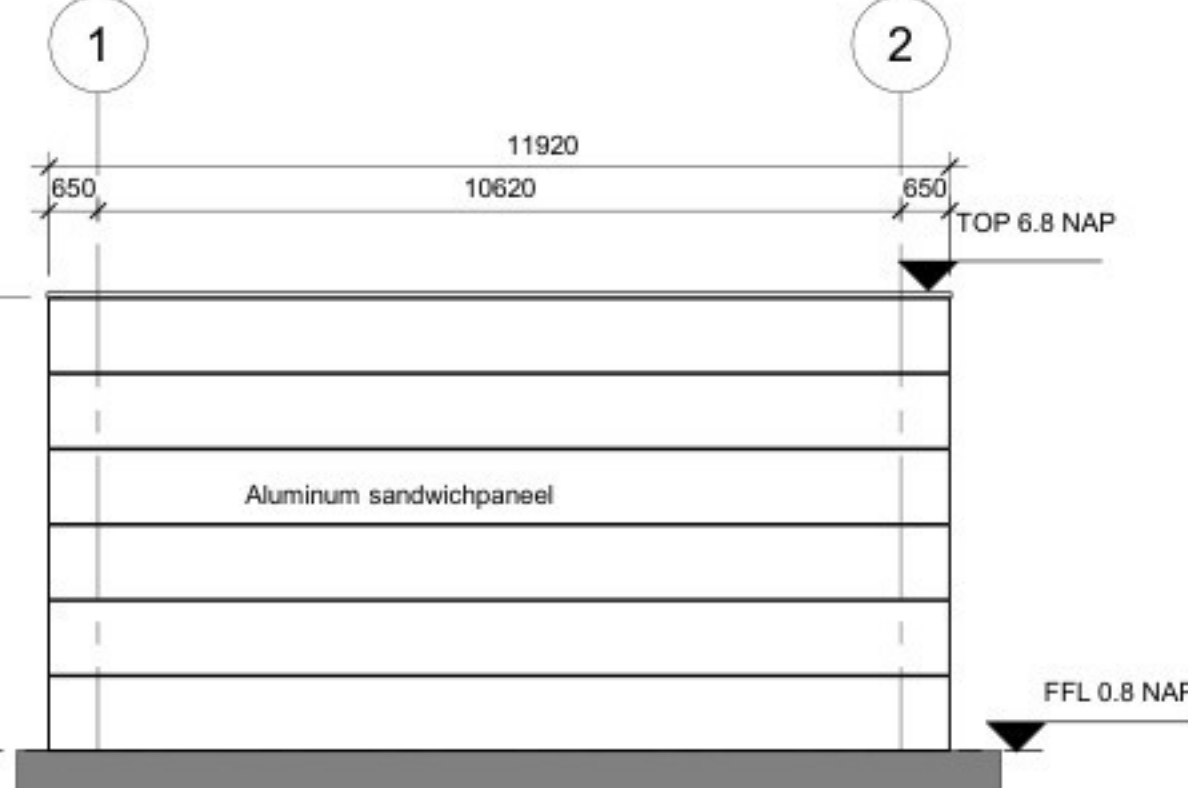

8 Aanzicht 4
1 : 100

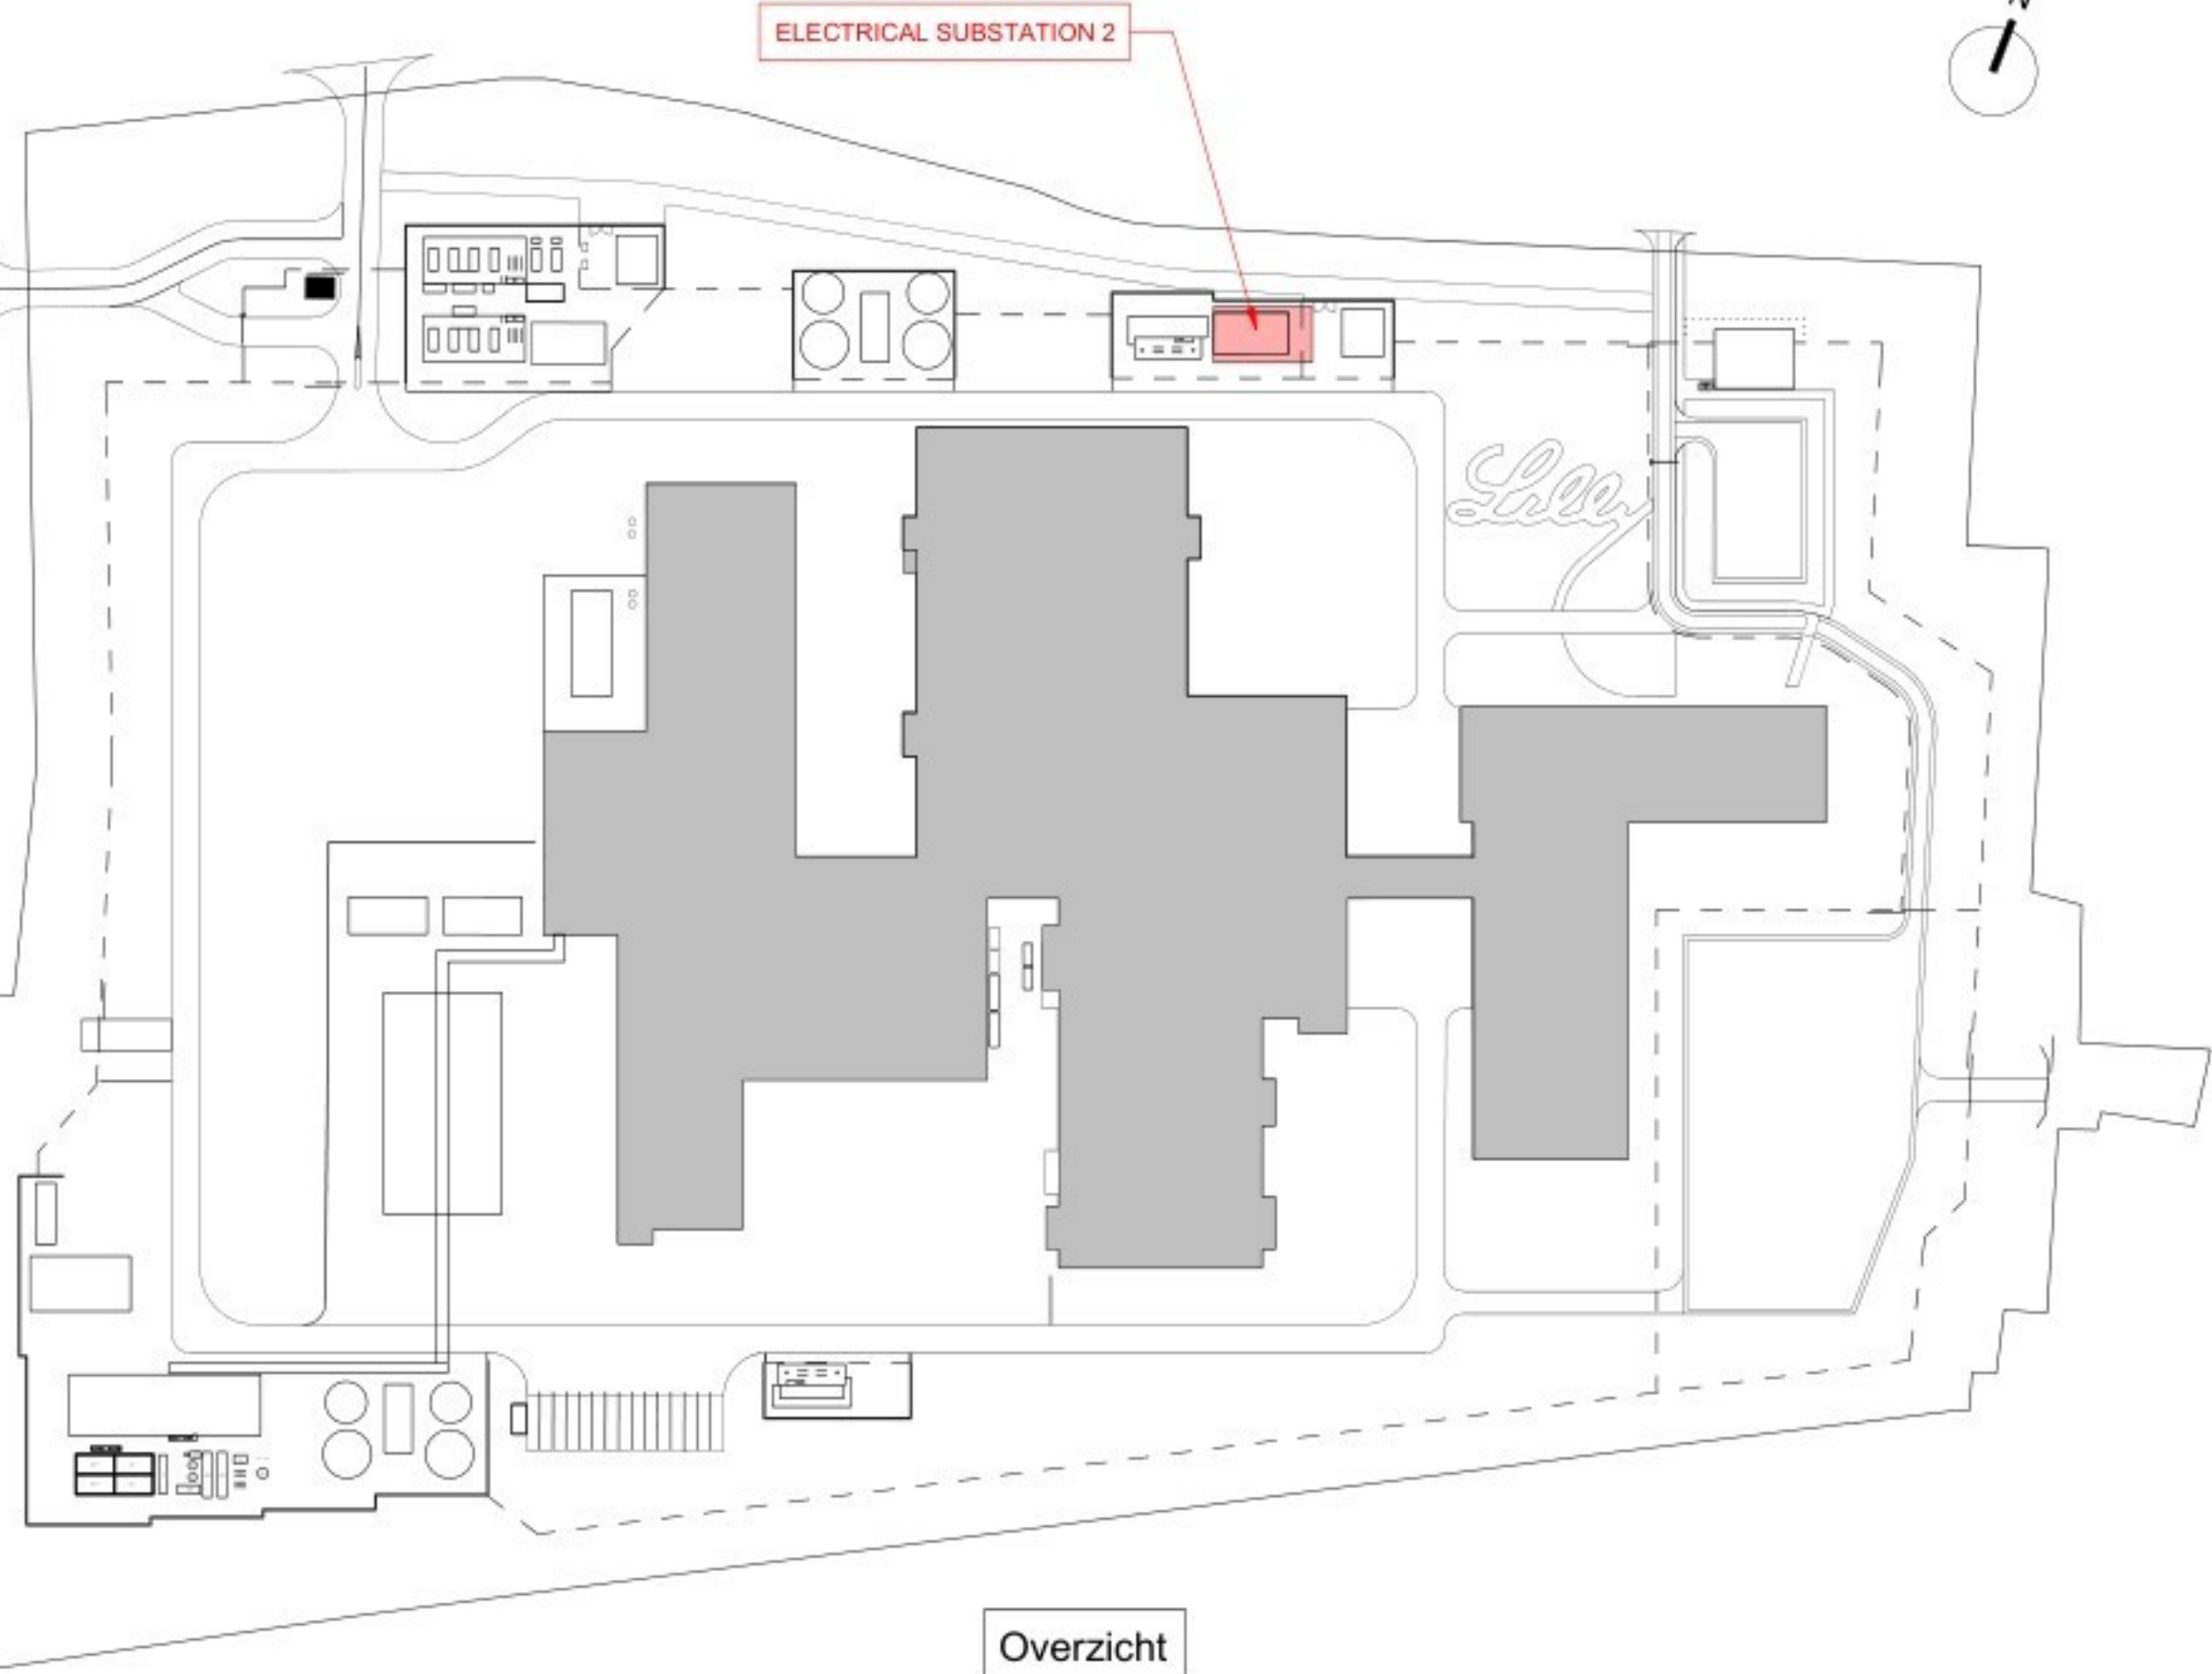

Overzicht

[illegible]

Jacobs | *Lilly*
POWERHOUSE

Project	Opdrachtgever
2533 Project Mondrian	Lilly
Page	Status
Permitting	Design
Format	Schaal
A0 1189mm W x 841mm H	1:100
Geplaatst	Datum
2533 Project Mondrian	03-04-2026
Onderwerp	
PLANS, ELEVATIONS & SECTIONS	DO.600.anc.es2
ELECTRICAL SUBSTATION 2	