


Bouw fysica of rapport:
 - [DGMIR Bouw B.V.]
 Brandverende voorzieningen of rapport:
 - [DGMIR Bouw B.V.] [Jacobs Engineering Group Inc]
 Constructie of berekeningen en tekeningen constructeur:
 - [Van Rossum B.V.] [Jacobs Engineering Group Inc]
 Installaties of berekeningen en tekeningen installateur:
 - [DGMIR Bouw B.V.] [Jacobs Engineering Group Inc]
 Ontwerp landschap of rapportages en tekeningen:
 - [LAP Landscape & Urban Design B.V.]


Minimale eisen trappen c. Bbl en tekeningen:
 leuningen: 800 tot 1000+ tov. voorkant trede
 balustrade: min.1000+ vloerpeil (hoogte tov. naastgelegen vloer < 13 m.)
 min.1200+ vloerpeil (hoogte tov. naastgelegen vloer > 13 m.)
 tussenuitruimte spijlen max. 100 mm
 geen omtap mogelijkheid tussen 200+ vloerpeil tot 700+ vloerpeil
 hoogte: max. 4000 mm zonder tussenhordes

Andere gebruiksfunctie/hoodtrap


aantrede:	aantrede:	min. 165 mm
optrrede:	optrrede:	max. 210 mm
breedte:	breedte:	min. 850 mm

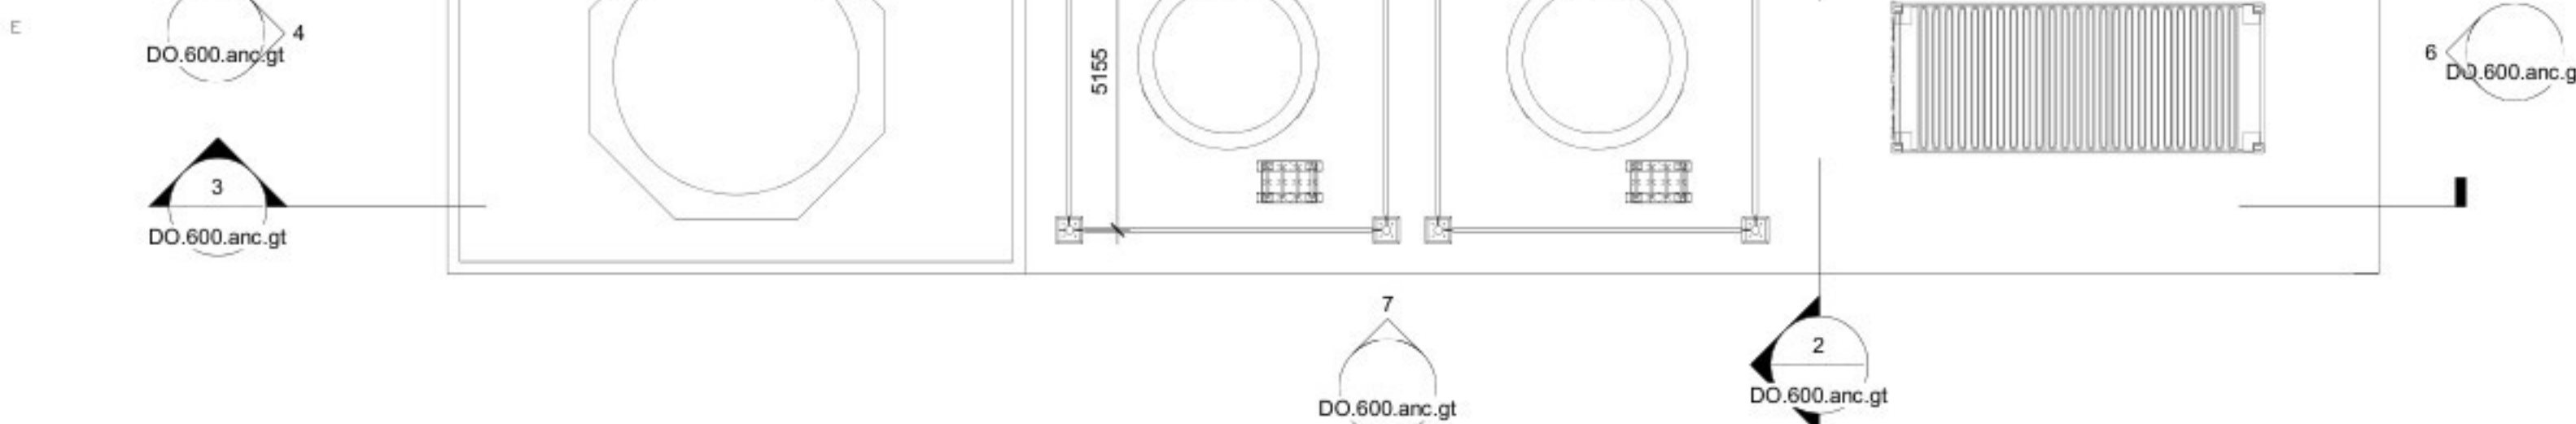


1 PLATTEGROND BEGANE GROND
1 : 100

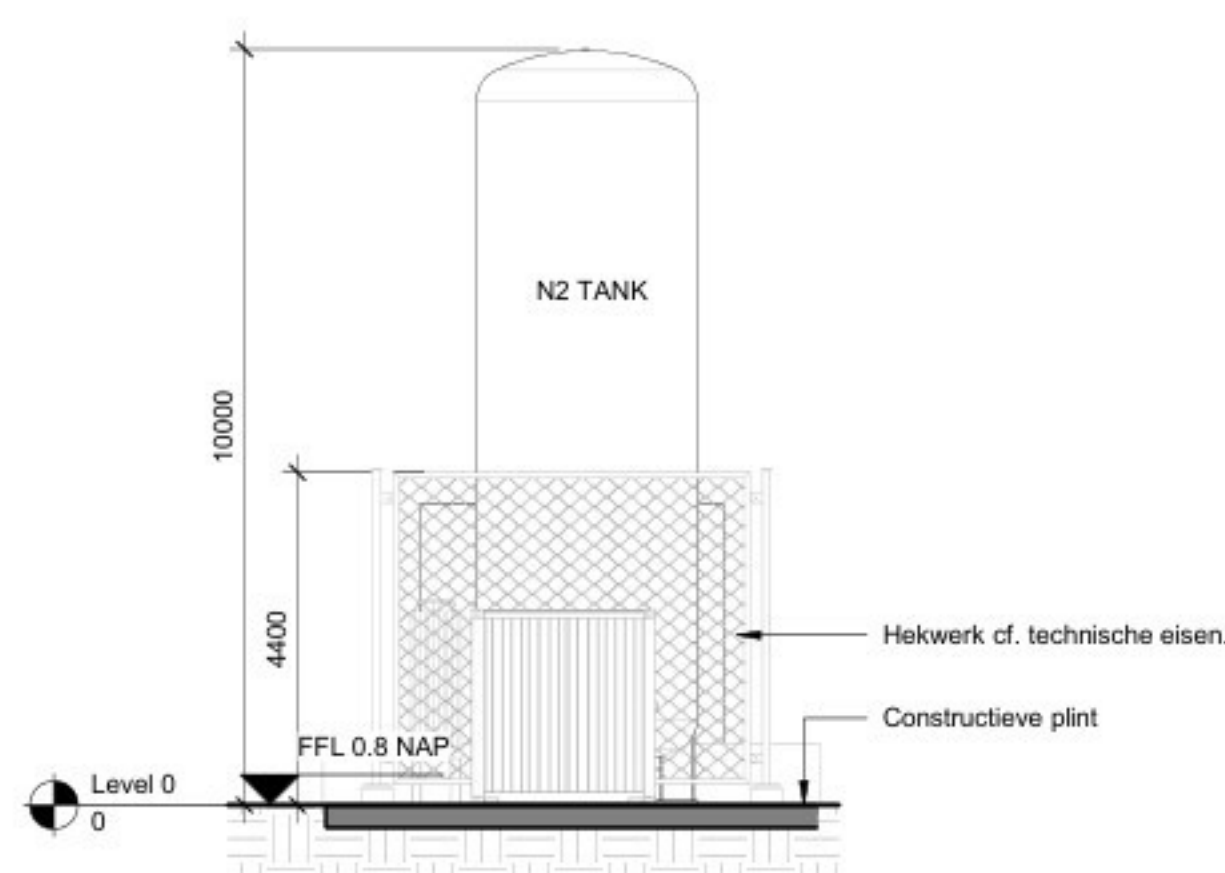


2 DOORSNEDE 1
1 : 100

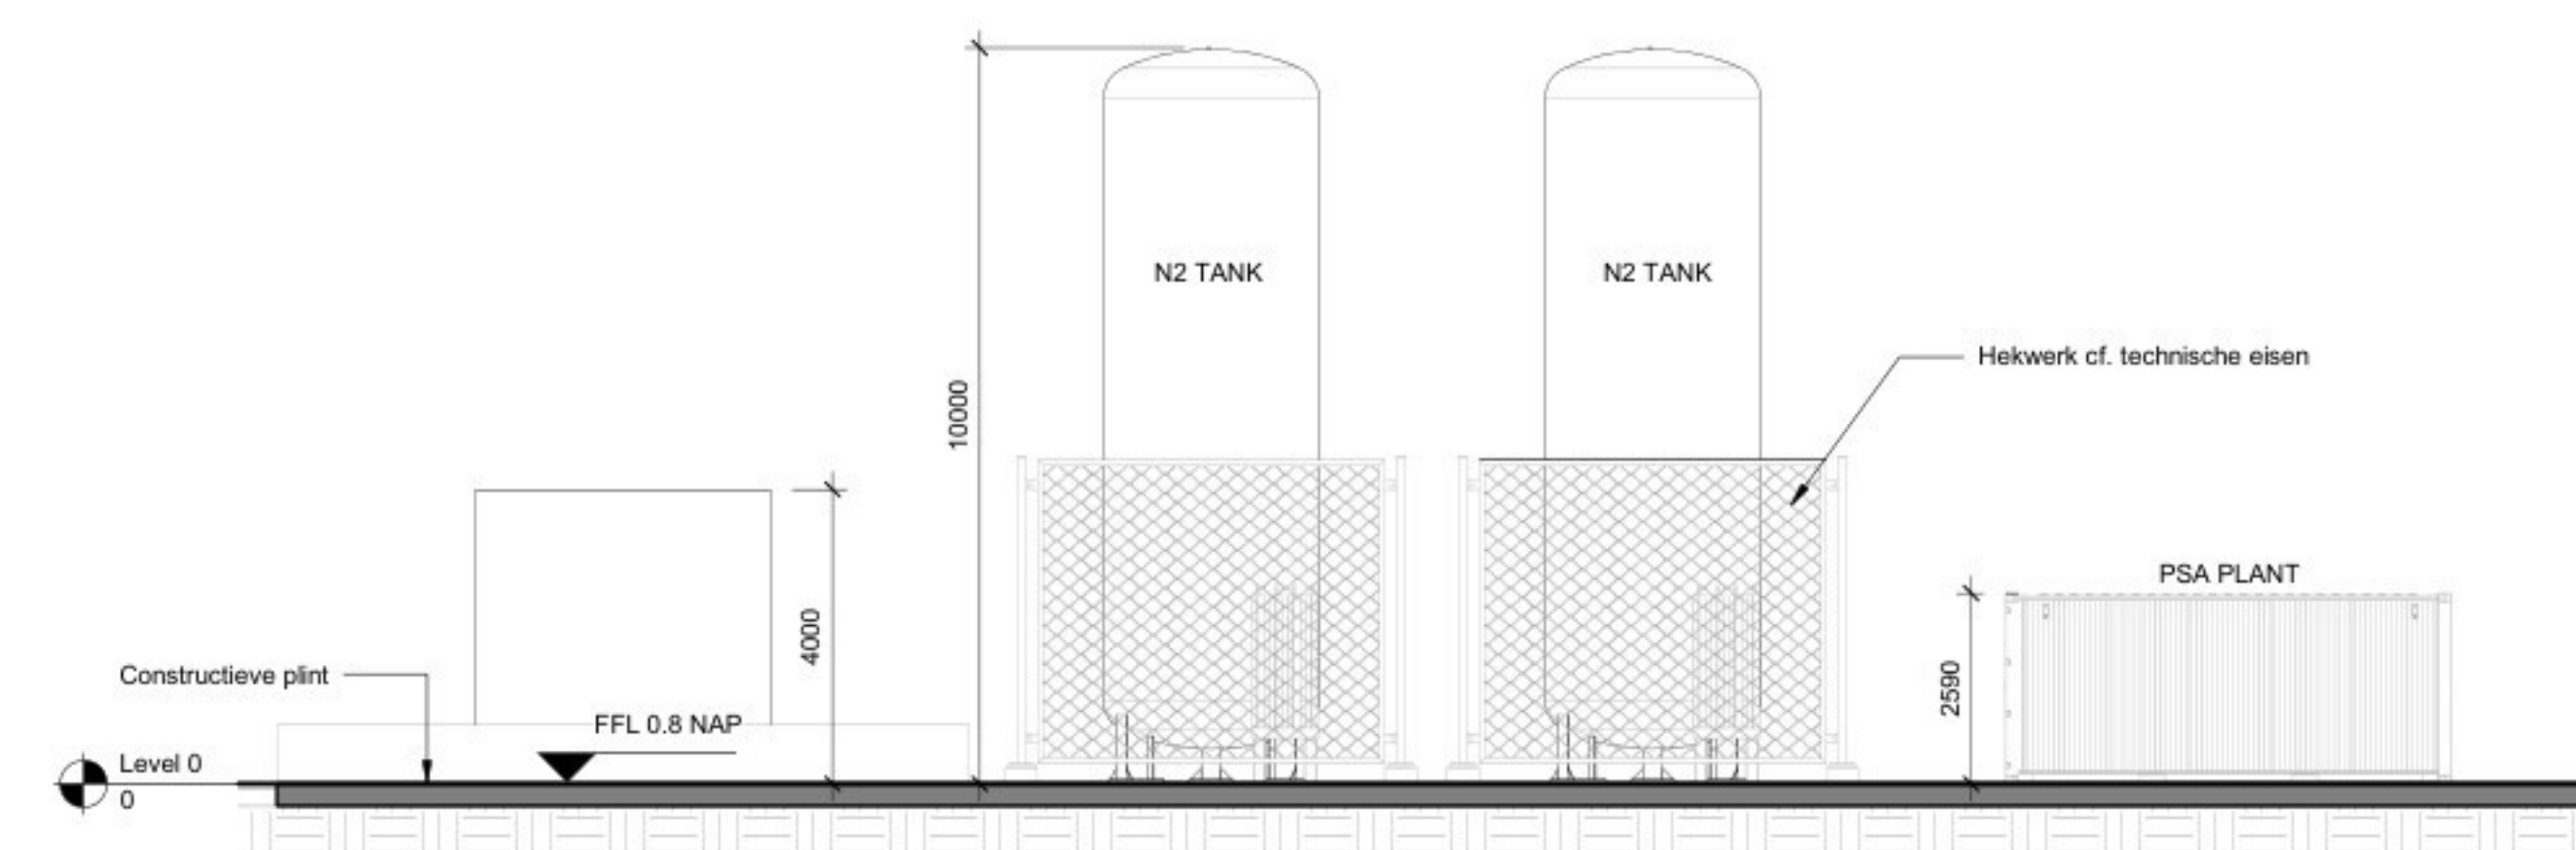


3 DOORSNEDE 2
1:100

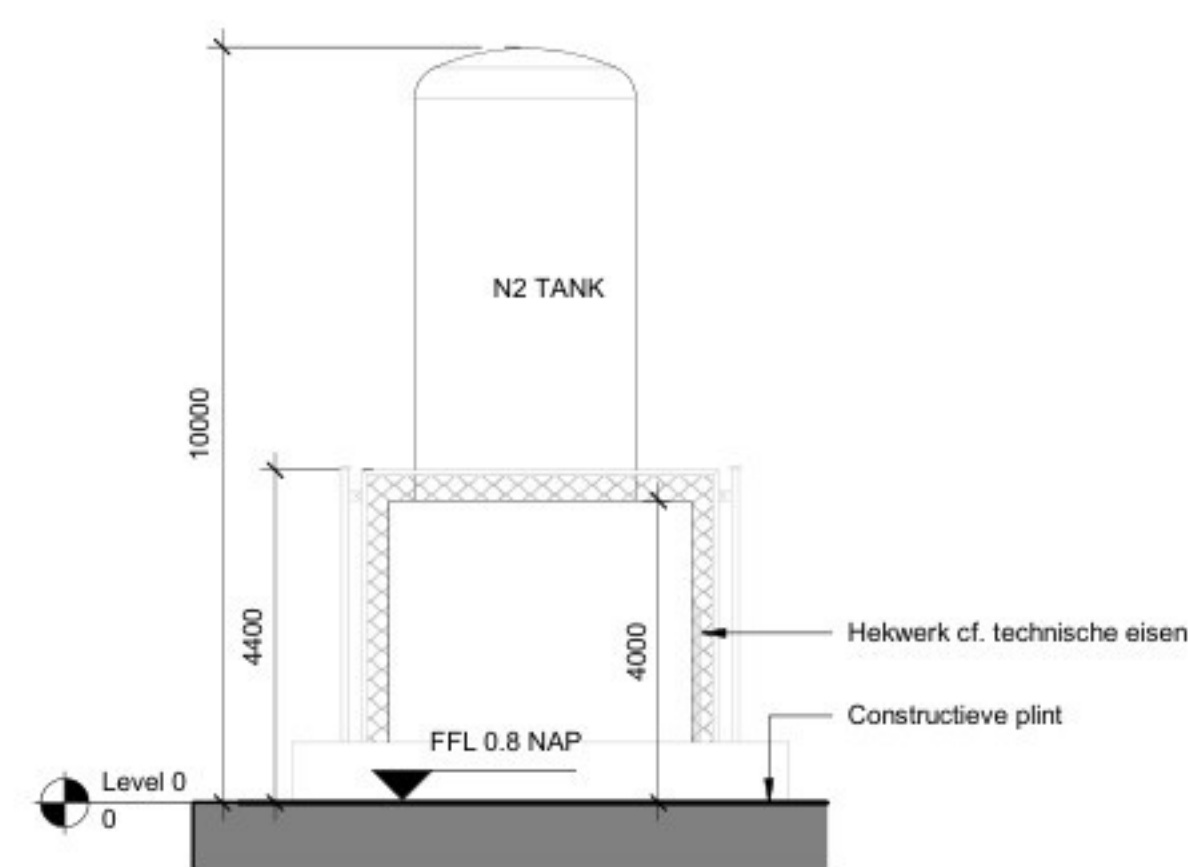

4 AANZICHT 1
1 : 100

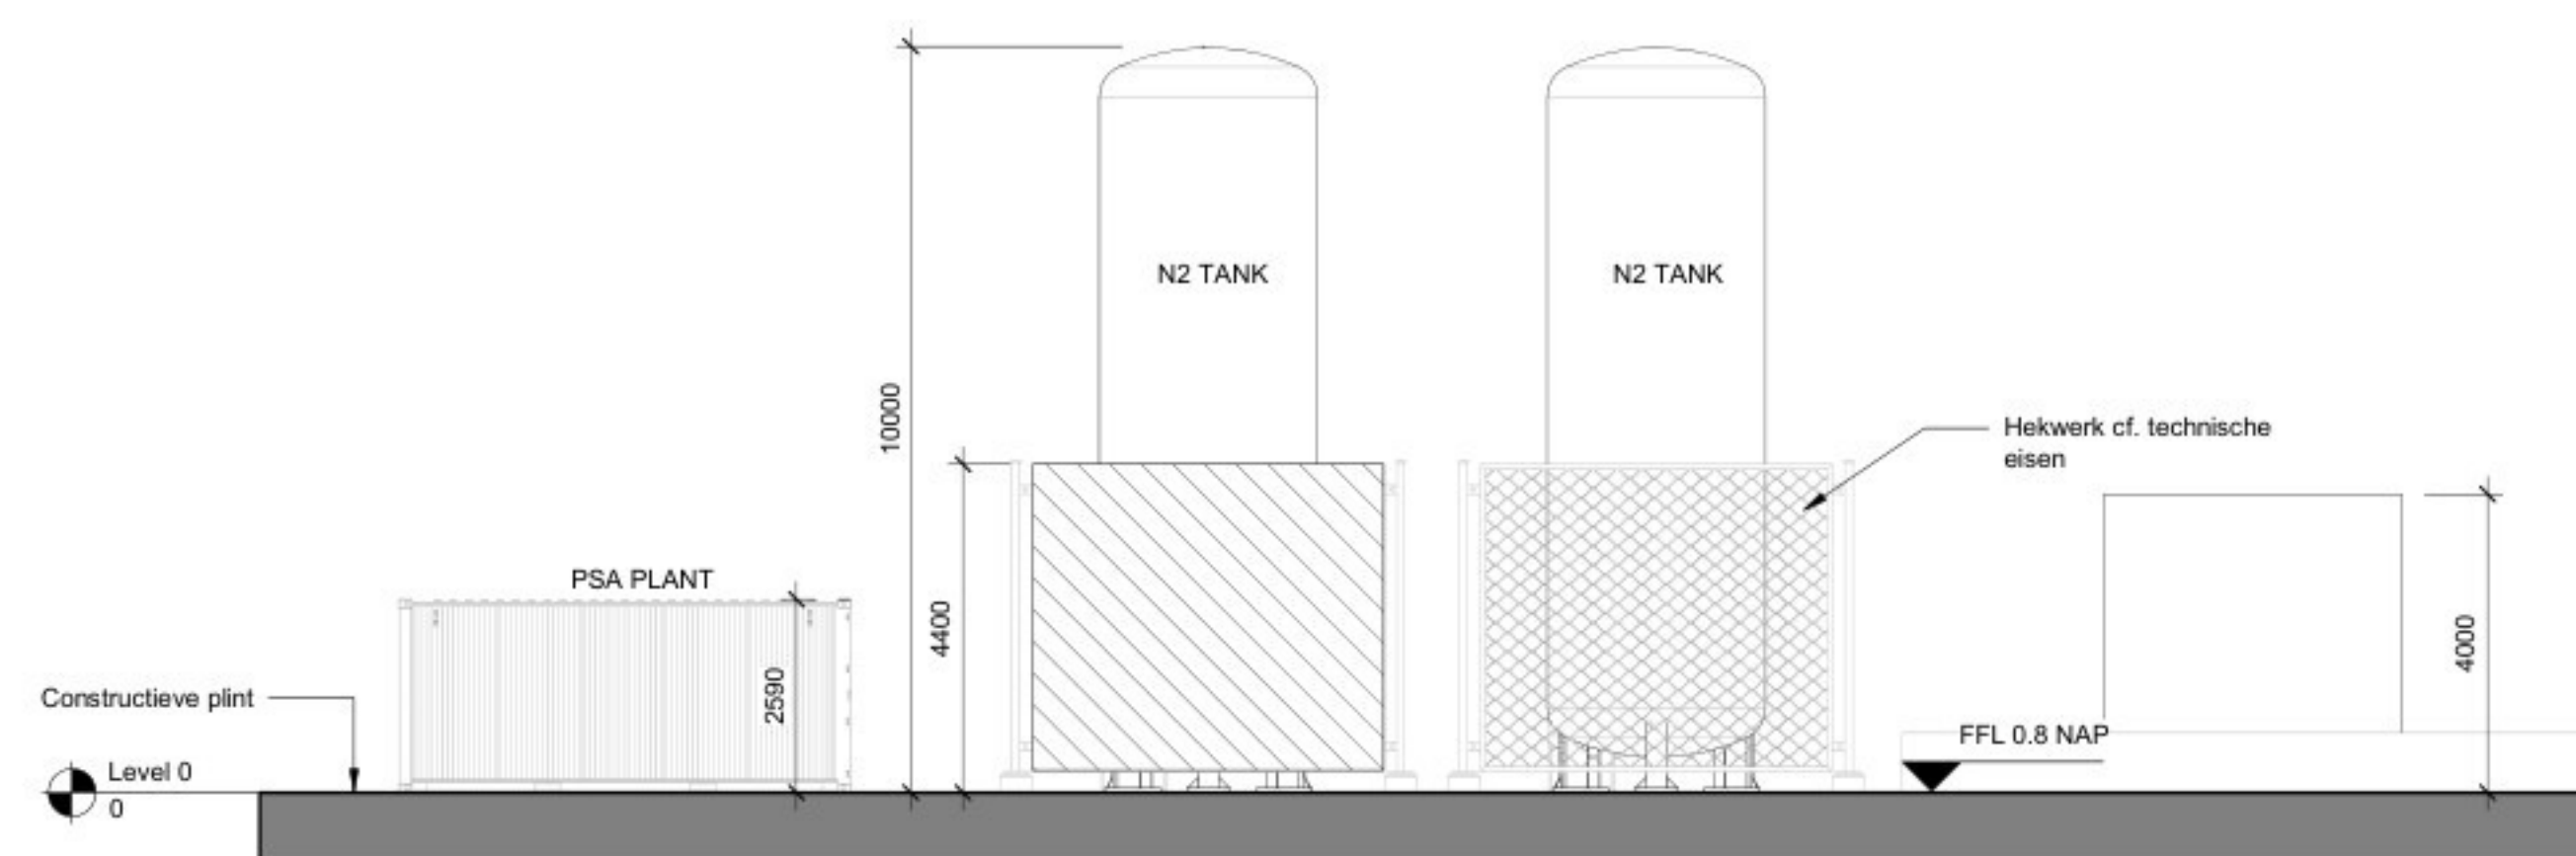

5 AANZICHT 2
1 : 100

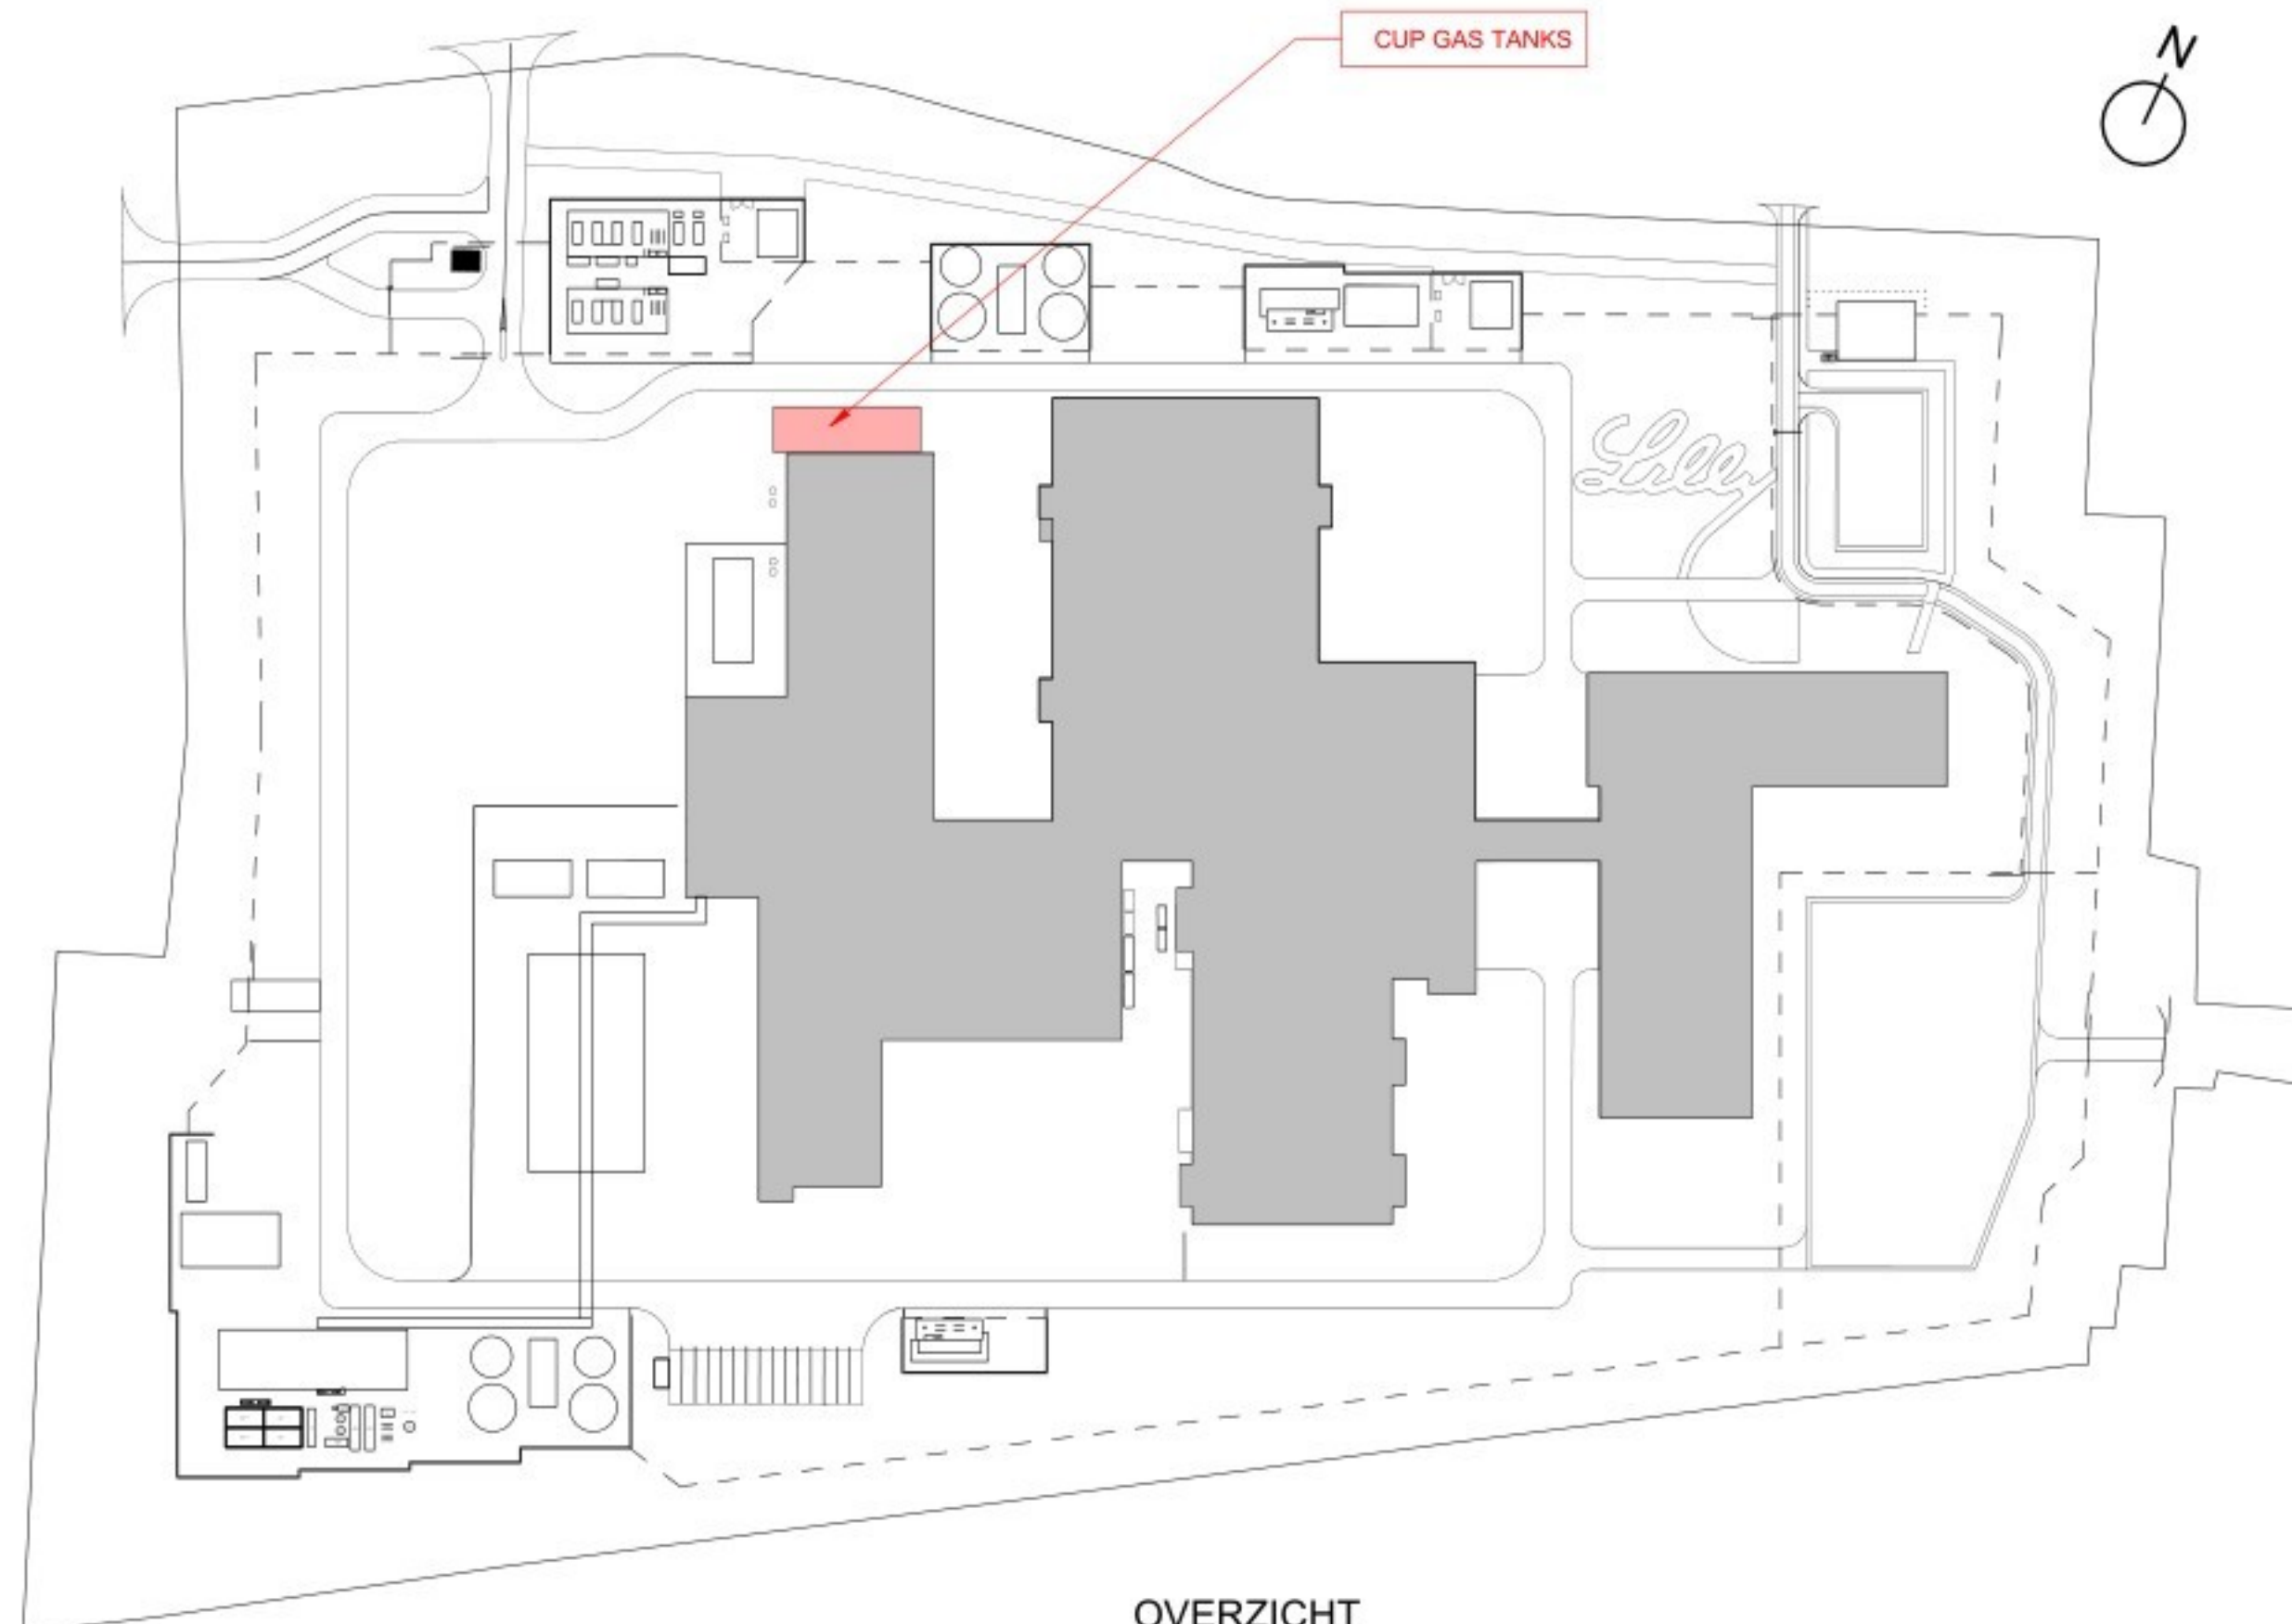


OVERZICHT


[illegible]

Jacobs | *Lilly*
POWERHOUSE

Project	Ordergever
2533 Project Mondrian	Lily
Phase	Status
Permitting	Design
Format	Schaal
A0 1189mm W x 841mm H	1: 100
Gebouwdel	Datum
2533 Project Mondrian	03-04-2026
Overwerp	DO.600.anc.gt
PLANS, ELEVATIONS AND SECTIONS	
CUP GAS TANKS	

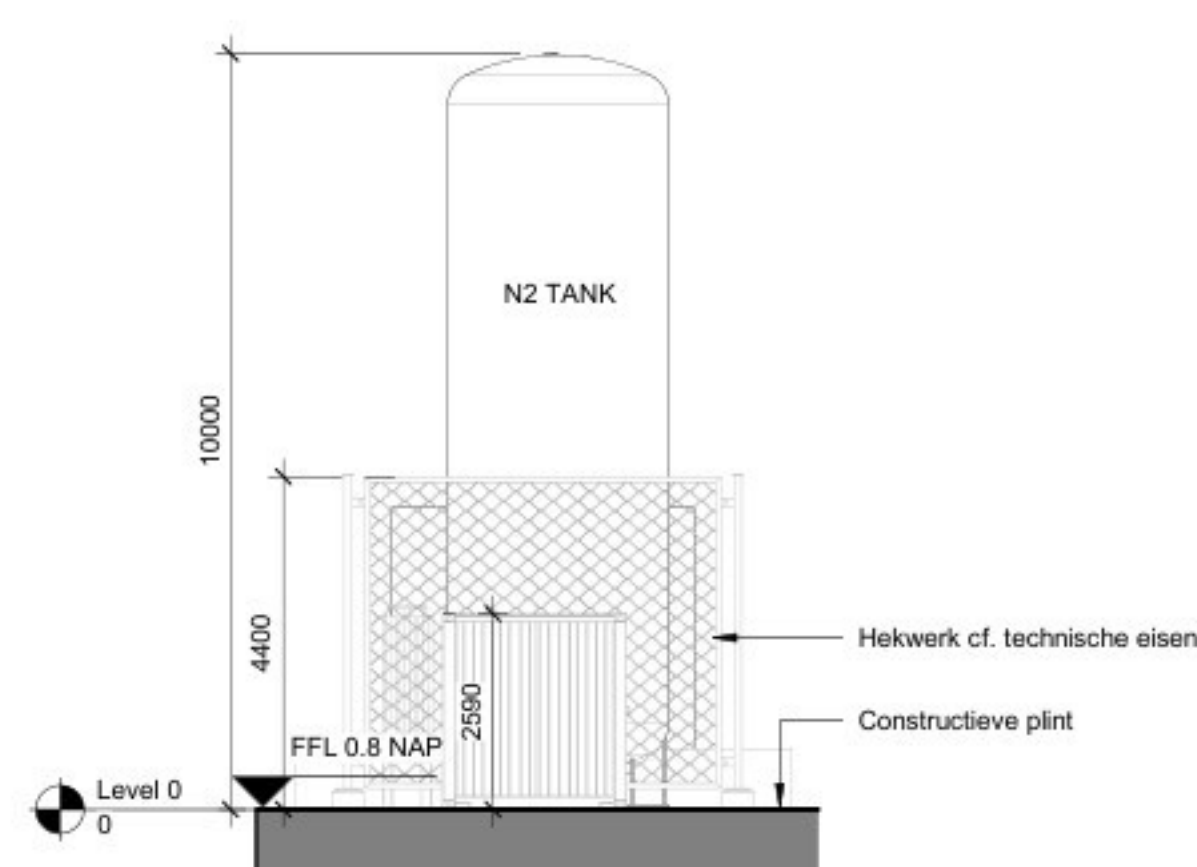

6 AANZICHT 3
1 : 100

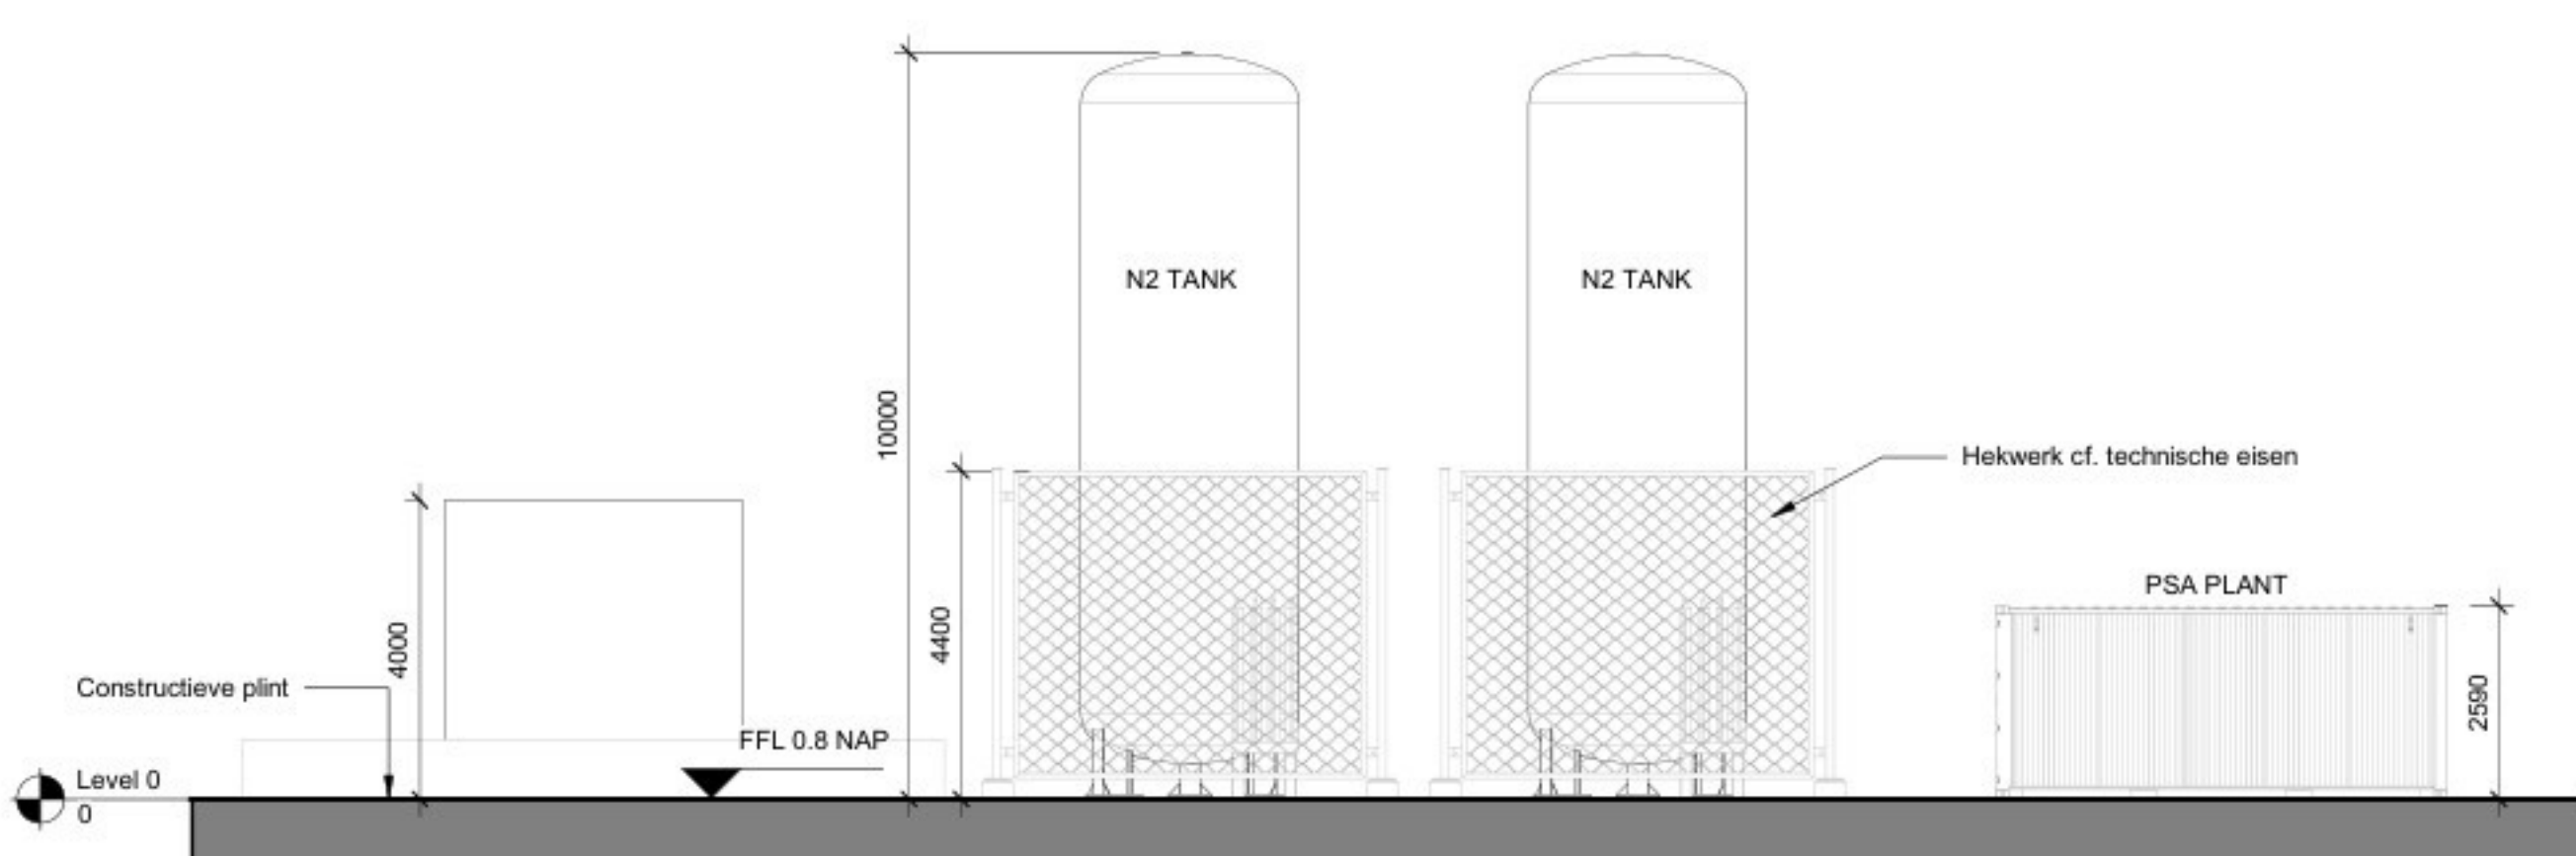

7 AANZICHT 4
1 : 100