




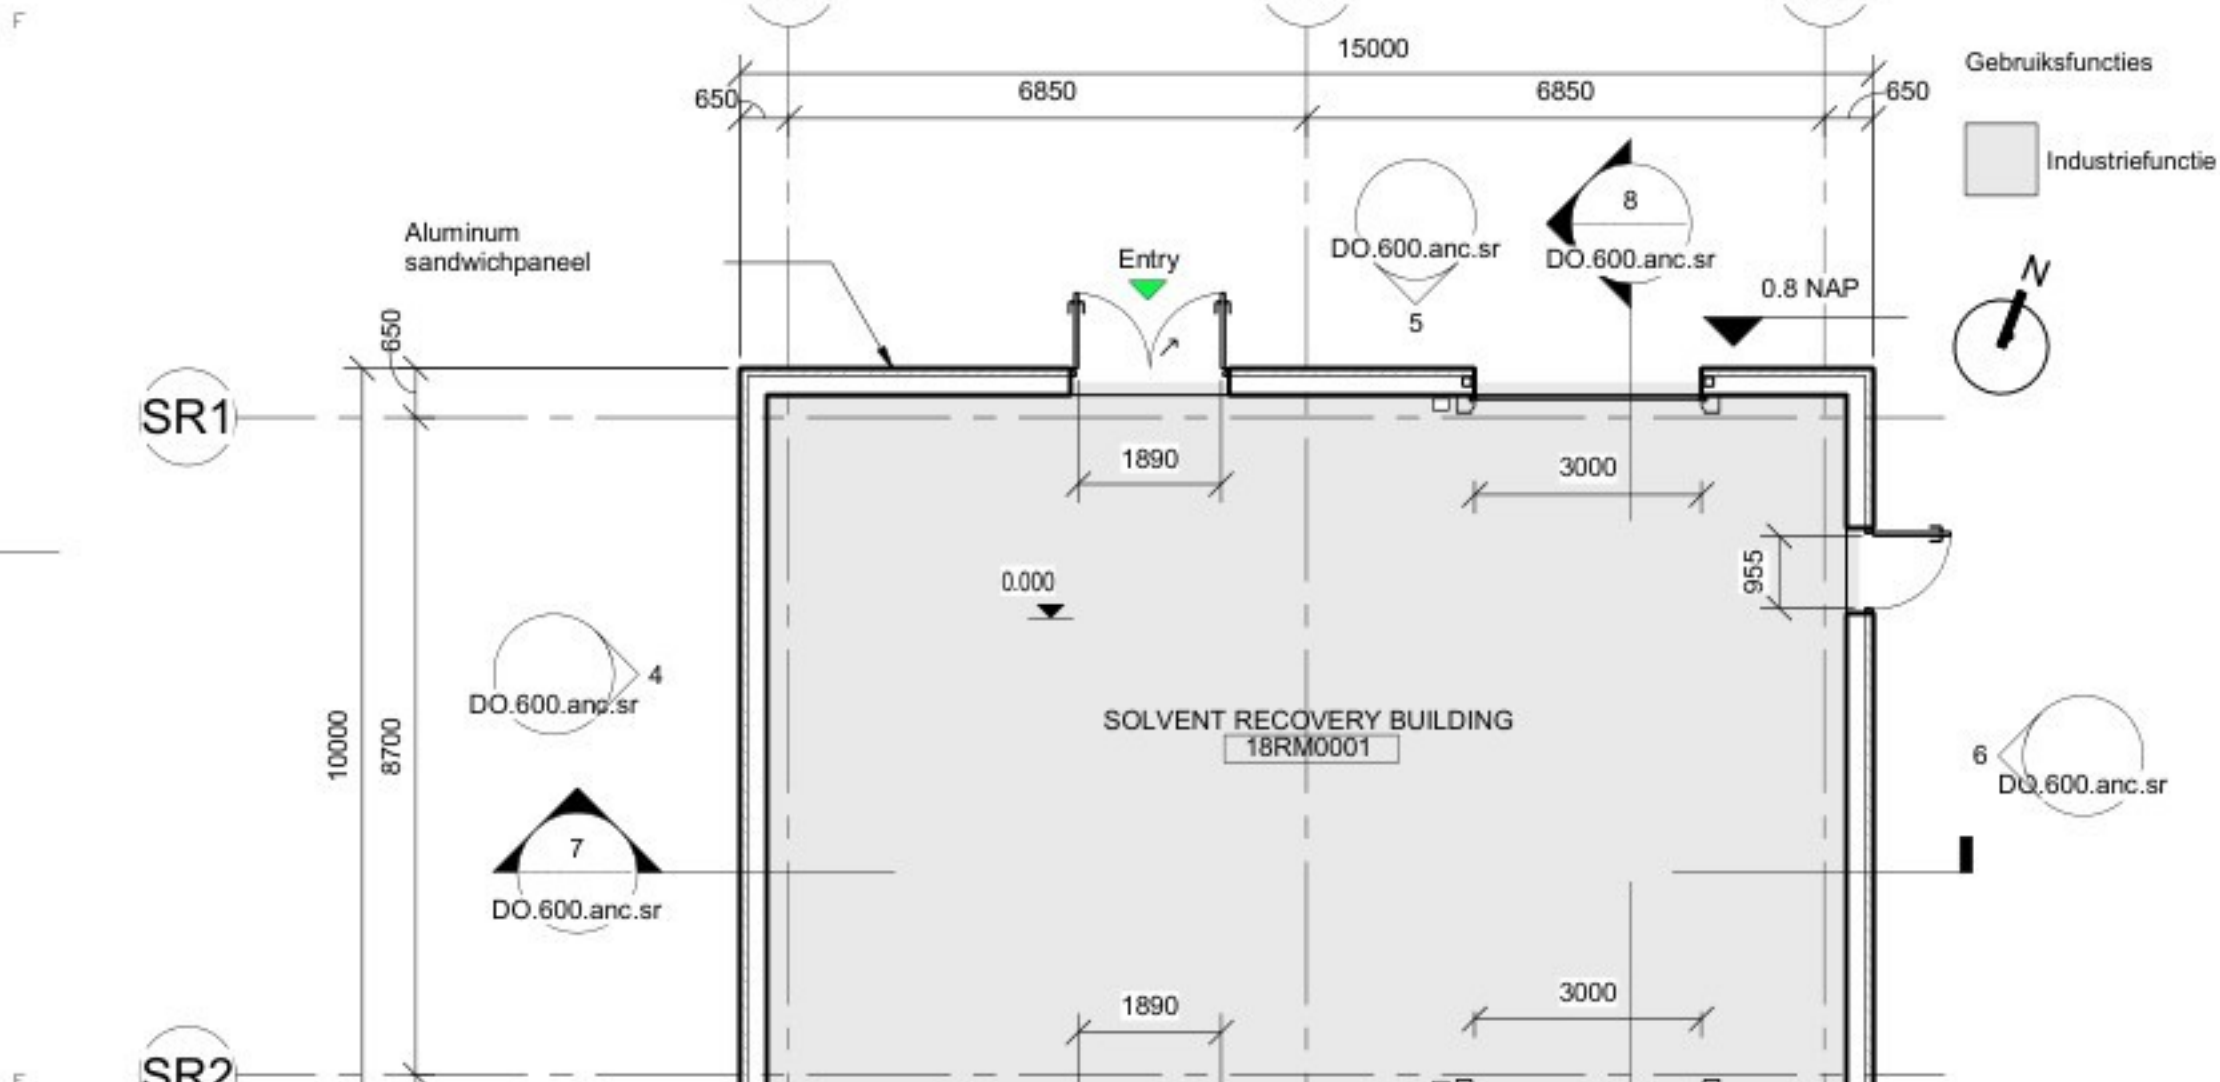


DO.600.anc.srl : 100

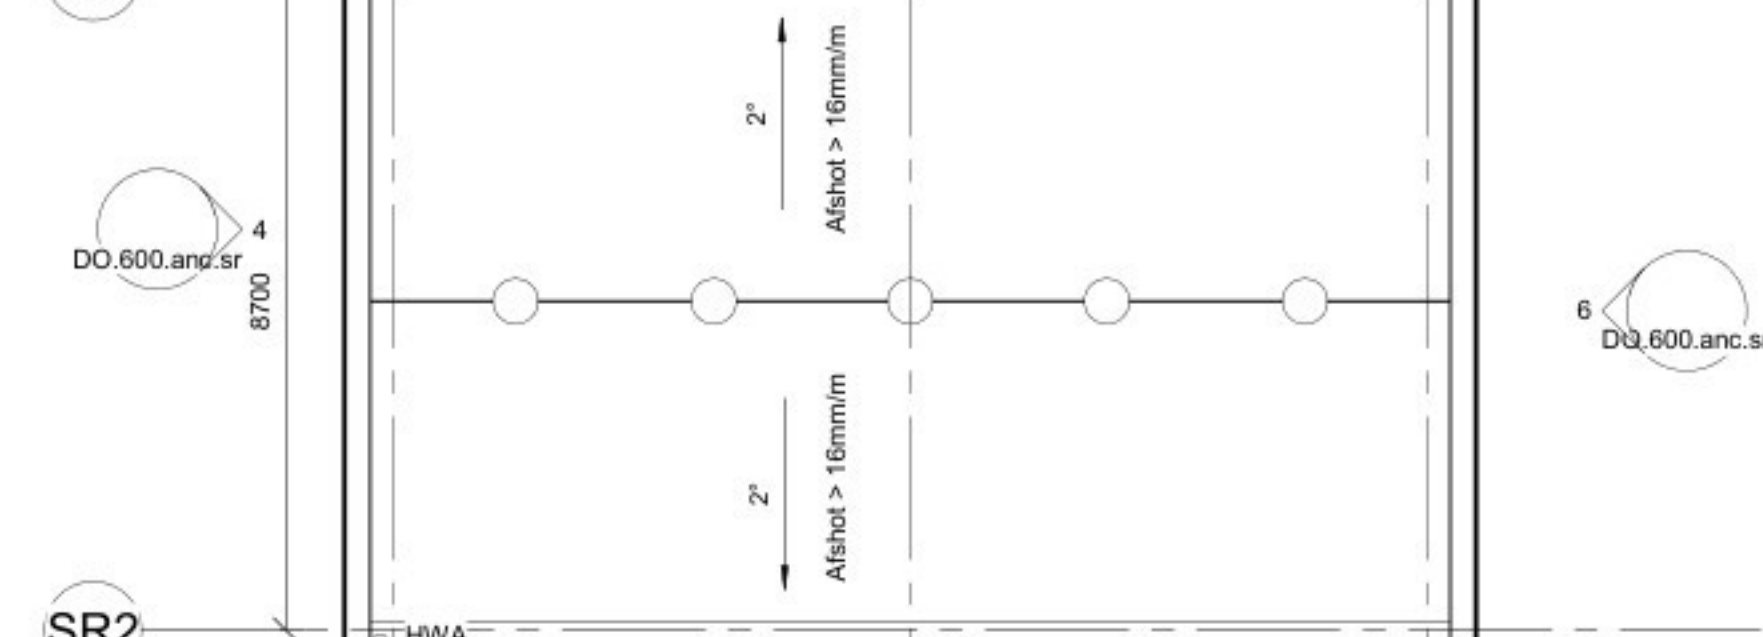



DO.600.anc.srl : 100

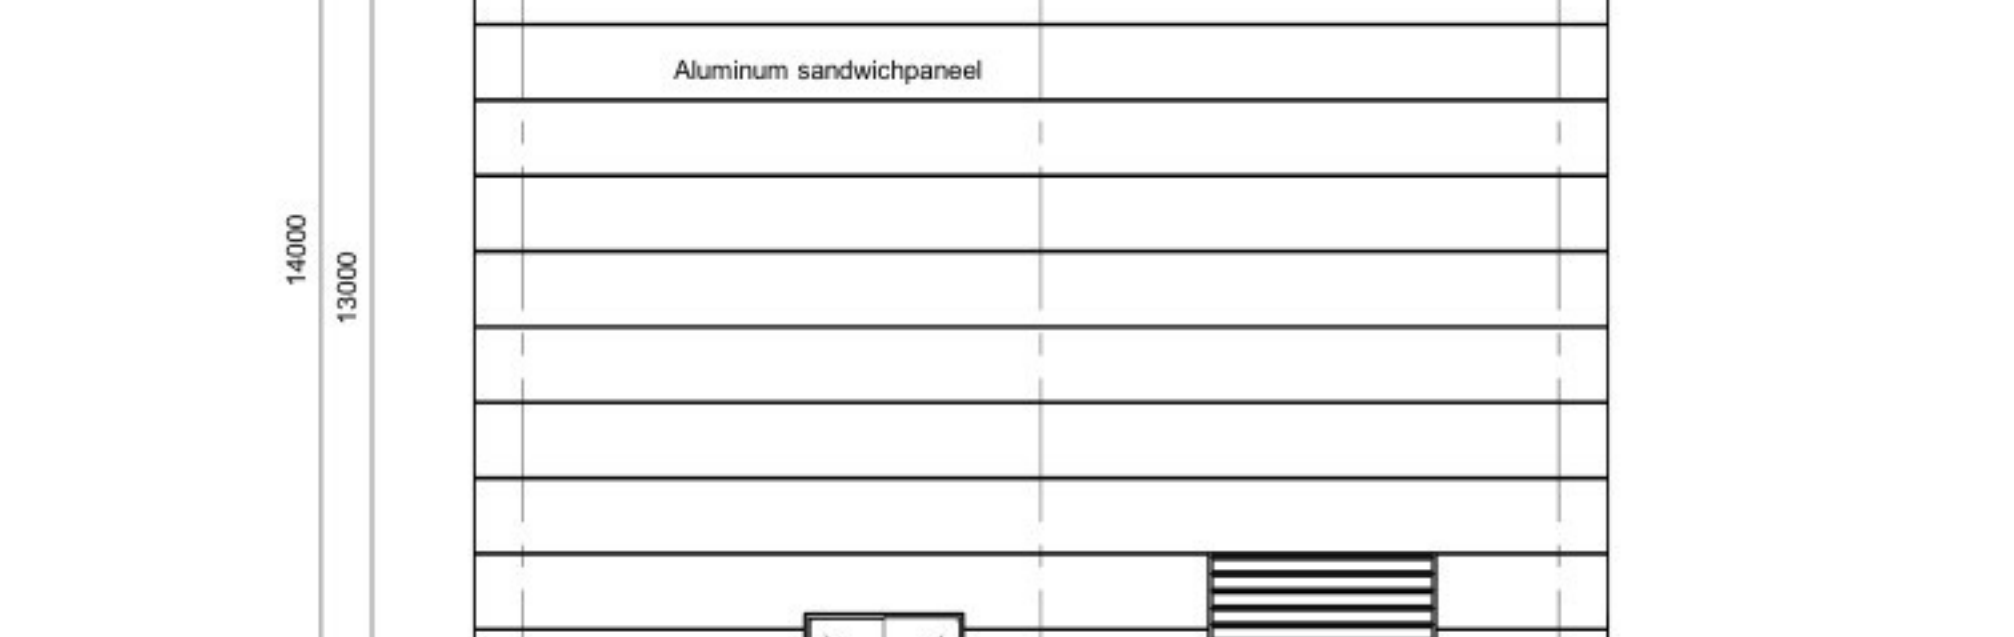


DO.600.anc.srl : 100

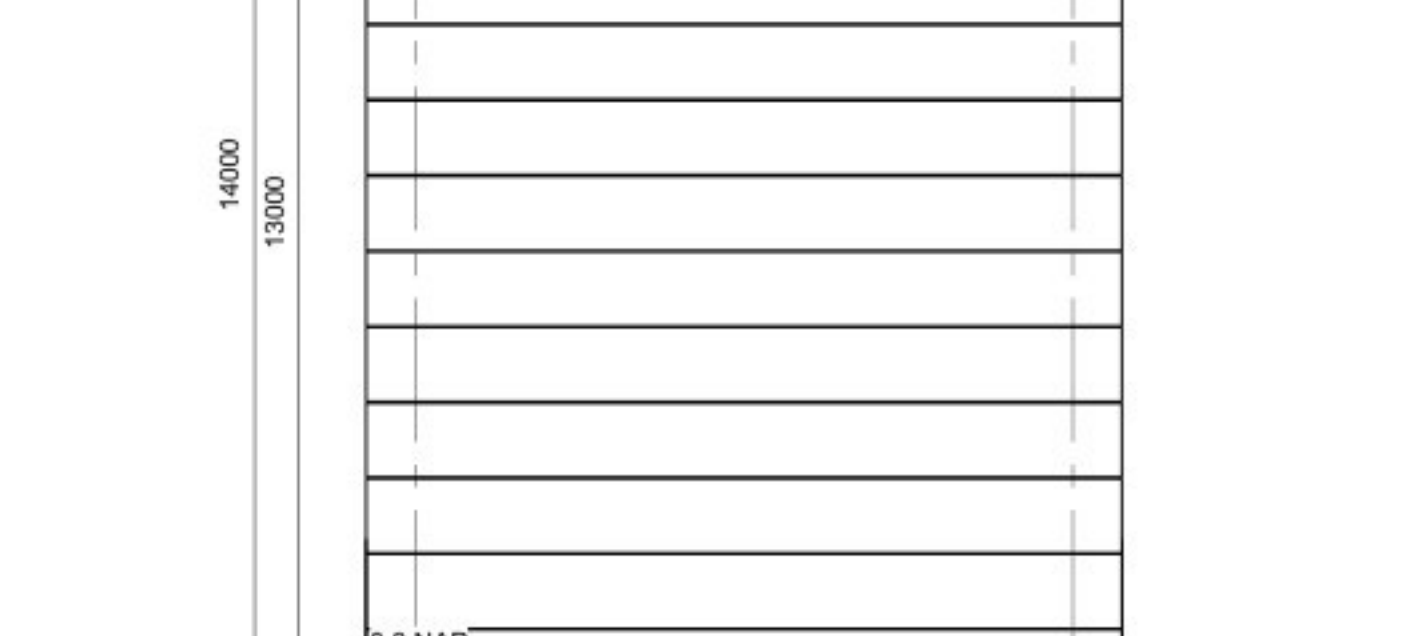


DO.600.anc.sr : 100

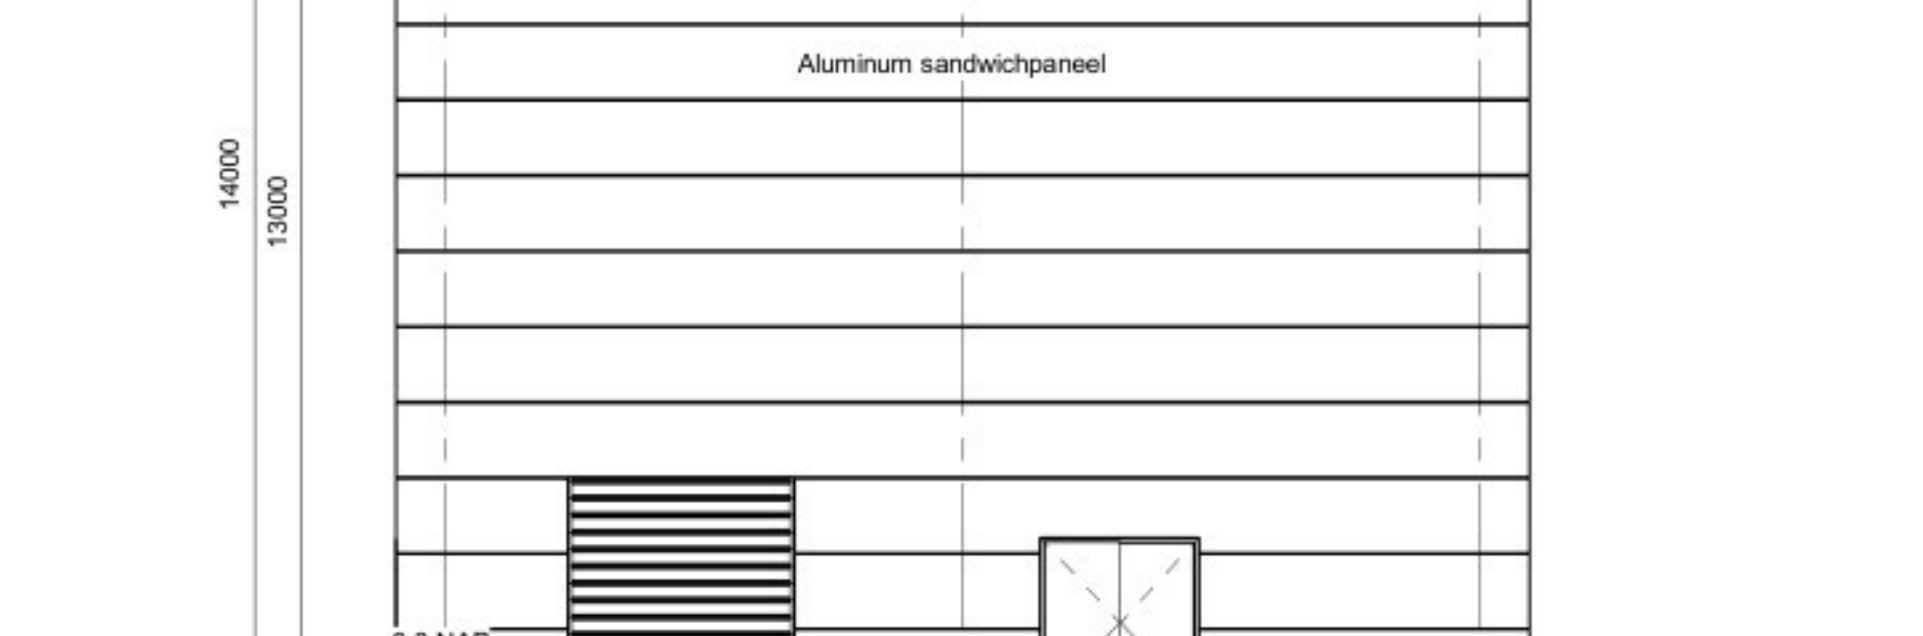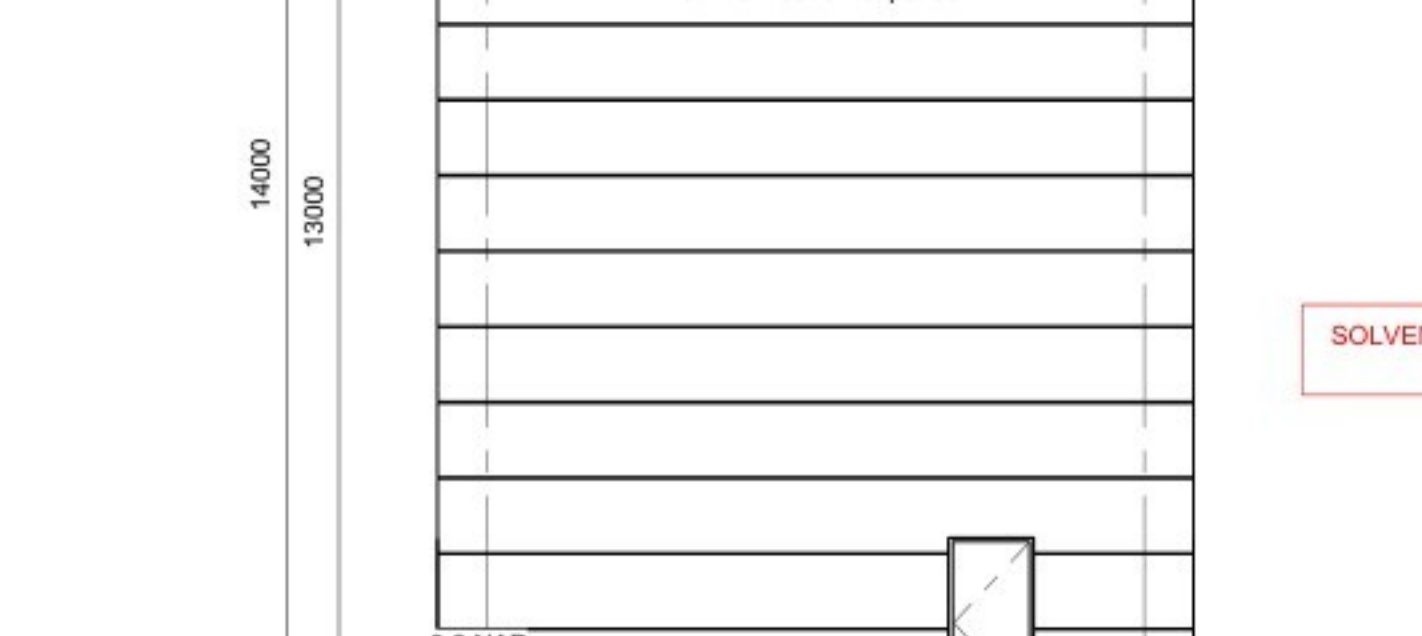DO.600.anc.sr^l : 100


DO.600.anc.srl : 100

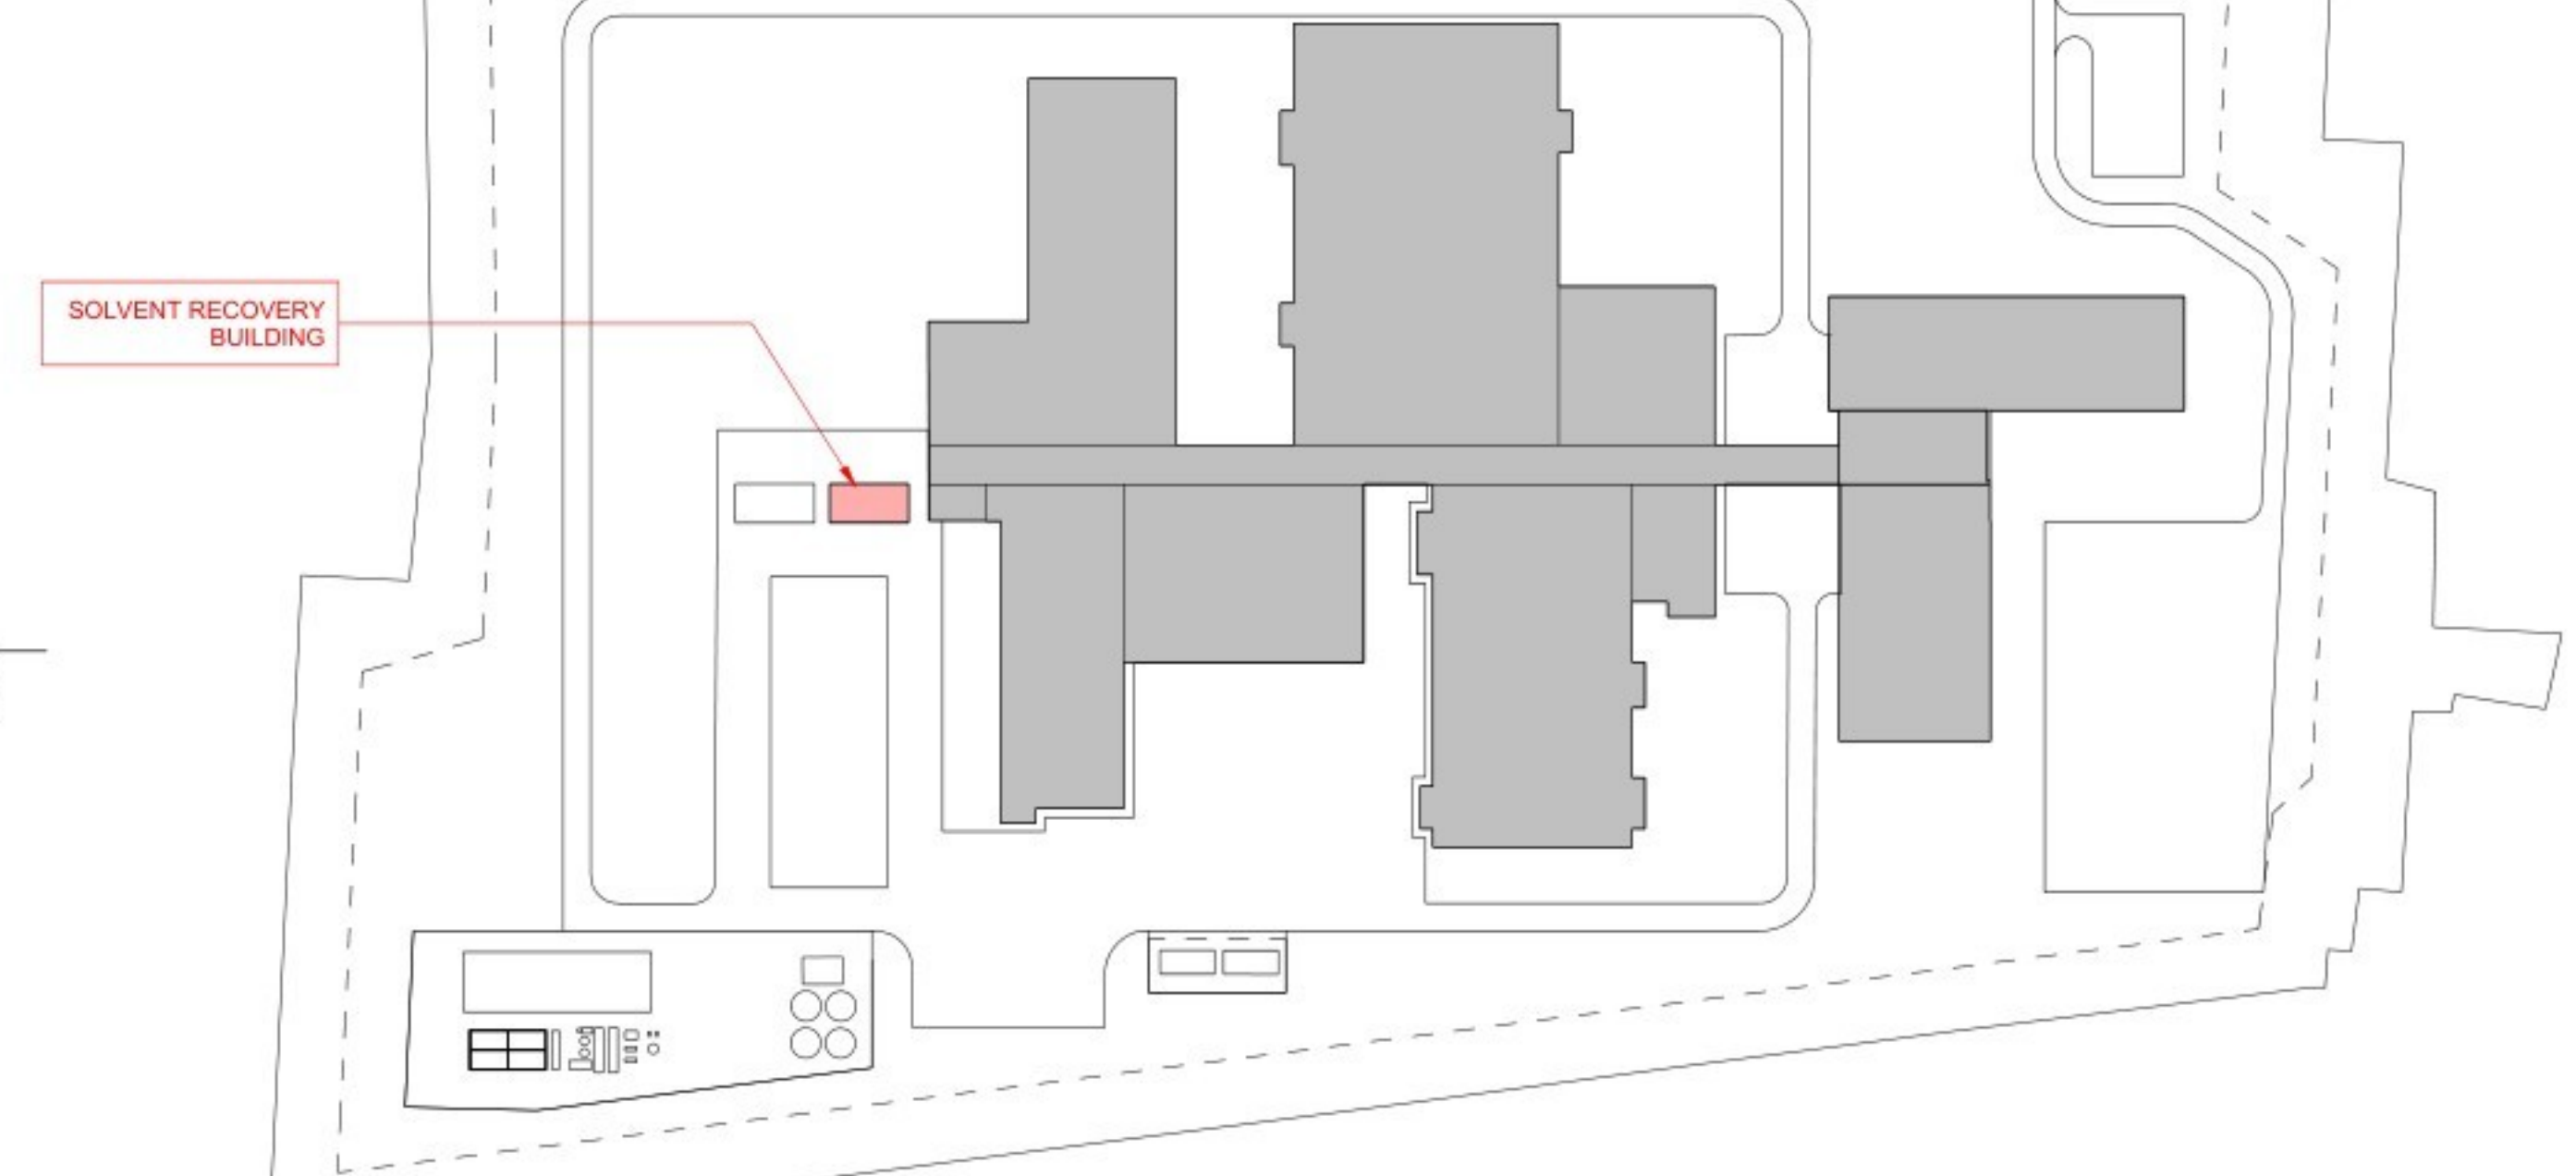

OVERZICHT

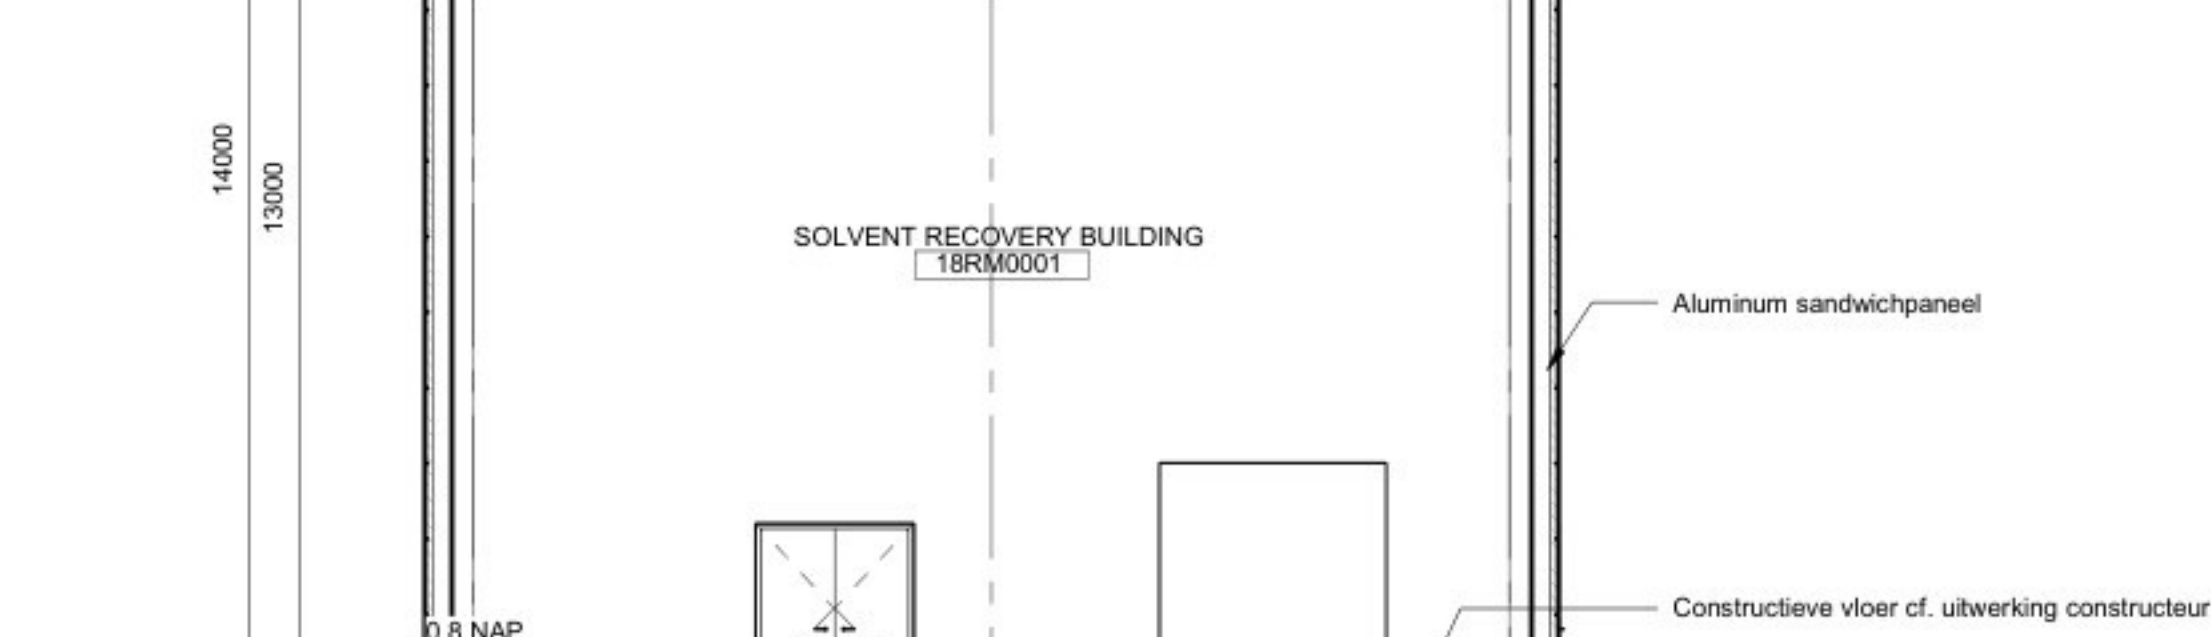

DO.600.anc.sr¹ : 100

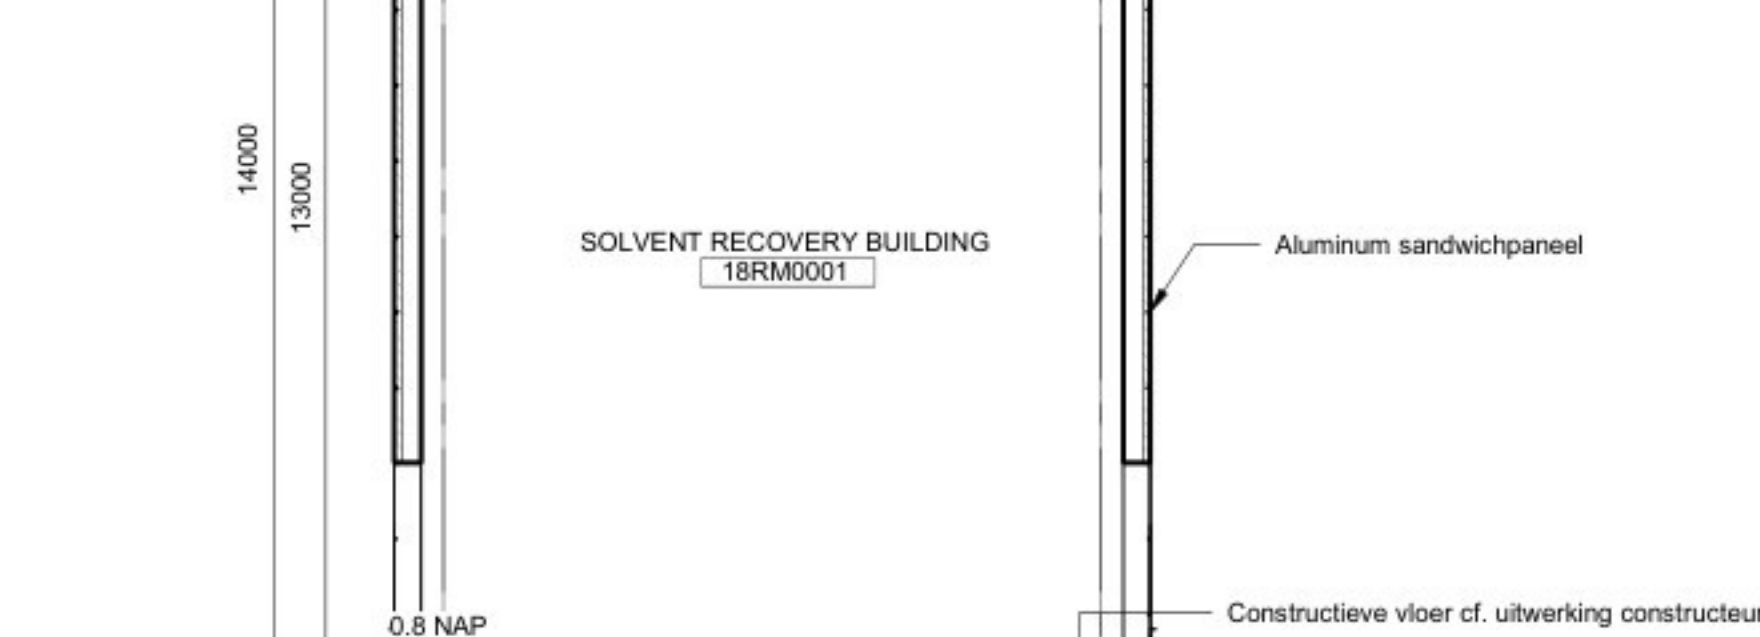

DO.600.anc.sr¹ : 100

Algemeen:
- PEIL=0 is 1,5 M +NAP
Alle maten in het werk te controleren
Deze tekening wordt in kleur afgedrukt

Bouwlytica cf. rapport:
- [DGMR Bouw B.V.]
Brandwerende voorzieningen cf. rapport:
- [DGMR Bouw B.V.] [Jacobs Engineering Group Inc]
Constructie cf. berekeningen en tekeningen constructeur:
- [Van Rossum B.V.] [Jacobs Engineering Group Inc]
Installatie cf. berekeningen en tekeningen installateur:
- [DGMR Bouw B.V.] [Jacobs Engineering Group Inc]
Ontwerp landschap cf. rapportages en tekeningen:
- [LAP Landscape & Urban Design B.V.]

- Besluit Bouwvoorschriften Leefomgeving (BBL):
 - Trappen voldoen aan Art. 4.24 en 4.28 (zie hieronder)
 - Vrije doorgang voldoen aan Art. 4.104 en 4.181
 - Afschieding van vuur, trap en hellingsniveau voldoen aan Art. 4.19 m 2.13
 - Detaillering van gebouw voldoen aan Afdeling 4.3.9 (Bescherming tegen ongedierte), Art. 4.143 t/m 4.145
 - Elektrische installatie of een andere voorziening voor leidingen
 - Elektrische installatie of NEN-IEC 61936-1 en NEN-EN 50522 voor hoogsprank
 - Gasinstallatie of NEN 1078
 - Drankwatervoorziening of NEN 1006
 - Warmwateraansluiting of NEN 1008
 - Aansluiting voor afvalwater of NEN 3215
 - Vochtvoorziening of NEN 608 en art. 5.2 t/m 5.6 van NEN-EN 1838
 - Aanduiding blusmiddelen of NEN 3011
 - Scheidingconstructies van sanitaire en warmte waterdicht of NEN 2778
 - Volumestroomen en thermisch of ventilatievoorziening of NEN 1087
 - Dure meerkanten voorzien van rooster
 - Luchttoevoer en rookgasafvoer stooktoestel of NEN 2757
 - Rc-waarden minimaal cf. BBL

Minimale eisen trappen of. Bbl en tekeningen:
leuning: 800 tot 1000+ tov. voorkant trede
balustrade: min. 1000+ vloerpeil (hoogte tov. naastgelegen vloer < 13 m.)
min. 1200+ vloerpeil (hoogte tov. naastgelegen vloer > 13 m.)
tussenuimte spijlen max. 100 mm
geen opstap mogelijkheid tussen 200+ vloerpeil tot 700+ vloerpeil
hoogte: max. 4000 mm zonder tussenbordes

Andere gebruiksfunctie/noodtrap		
aantrede:	aantrede:	min. 185 mm
optrede:	optrede:	max. 210 mm
breedte:	breedte:	min. 850 mm

Wk ID	Wzdgng	Datum
A	ISSUE FOR PERMIT	03-04-2026
R#:	PROJECT NUMBER / DESCRIPTION	

Jacobs | *Lilly*
POWERHOUSE

Project	Opdrachtgever
2533 Project Mondrian	Lily
Fase	Status
Permitting	Design
Formaat	School
A0 1189mm W x 841mm H	1: 100
Gebouwdetail	Dateum
2533 Project Mondrian	03-04-2026
Onderwerp	
PLANS, ELEVATIONS & SECTIONS	DO.600.anc.sr
SOLVENT ROOM/VERY BUILDING	