
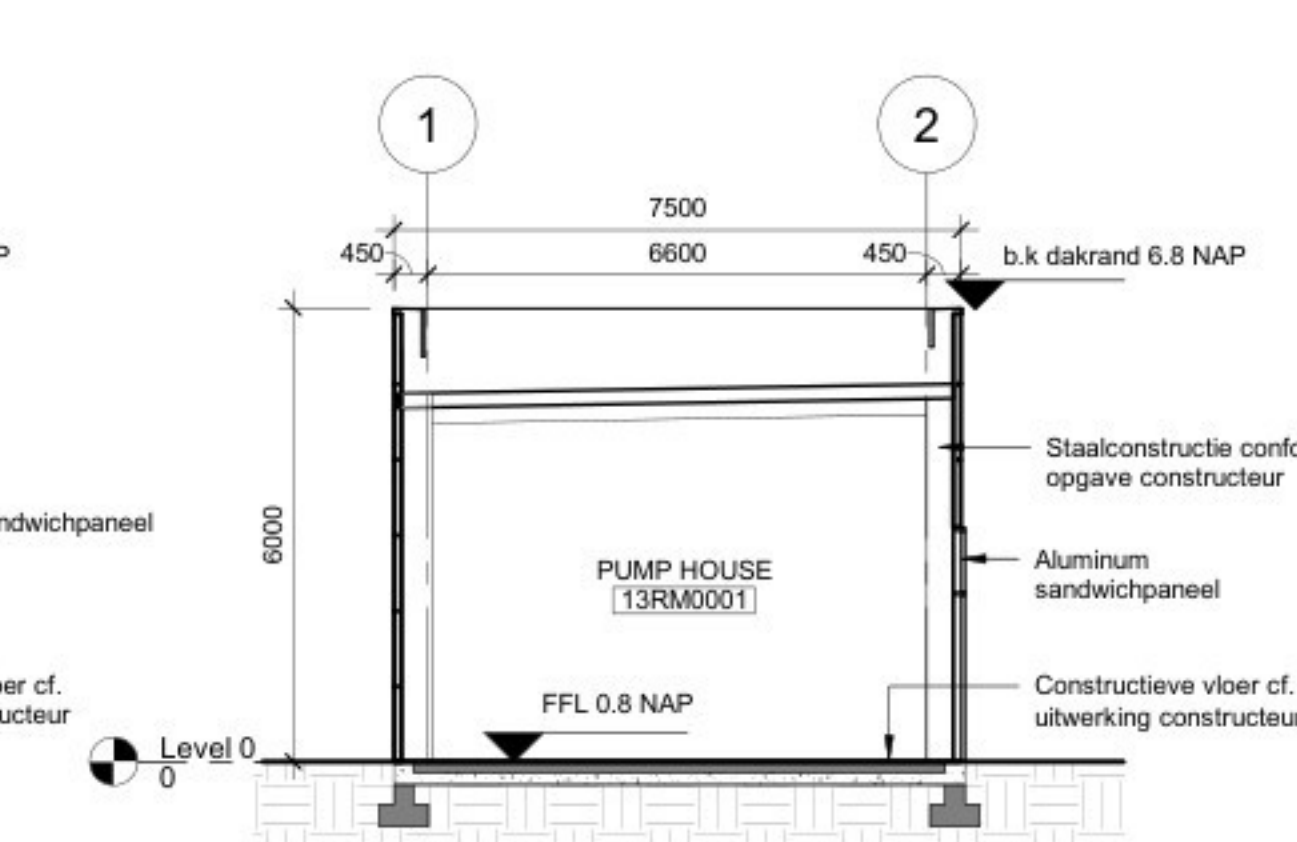
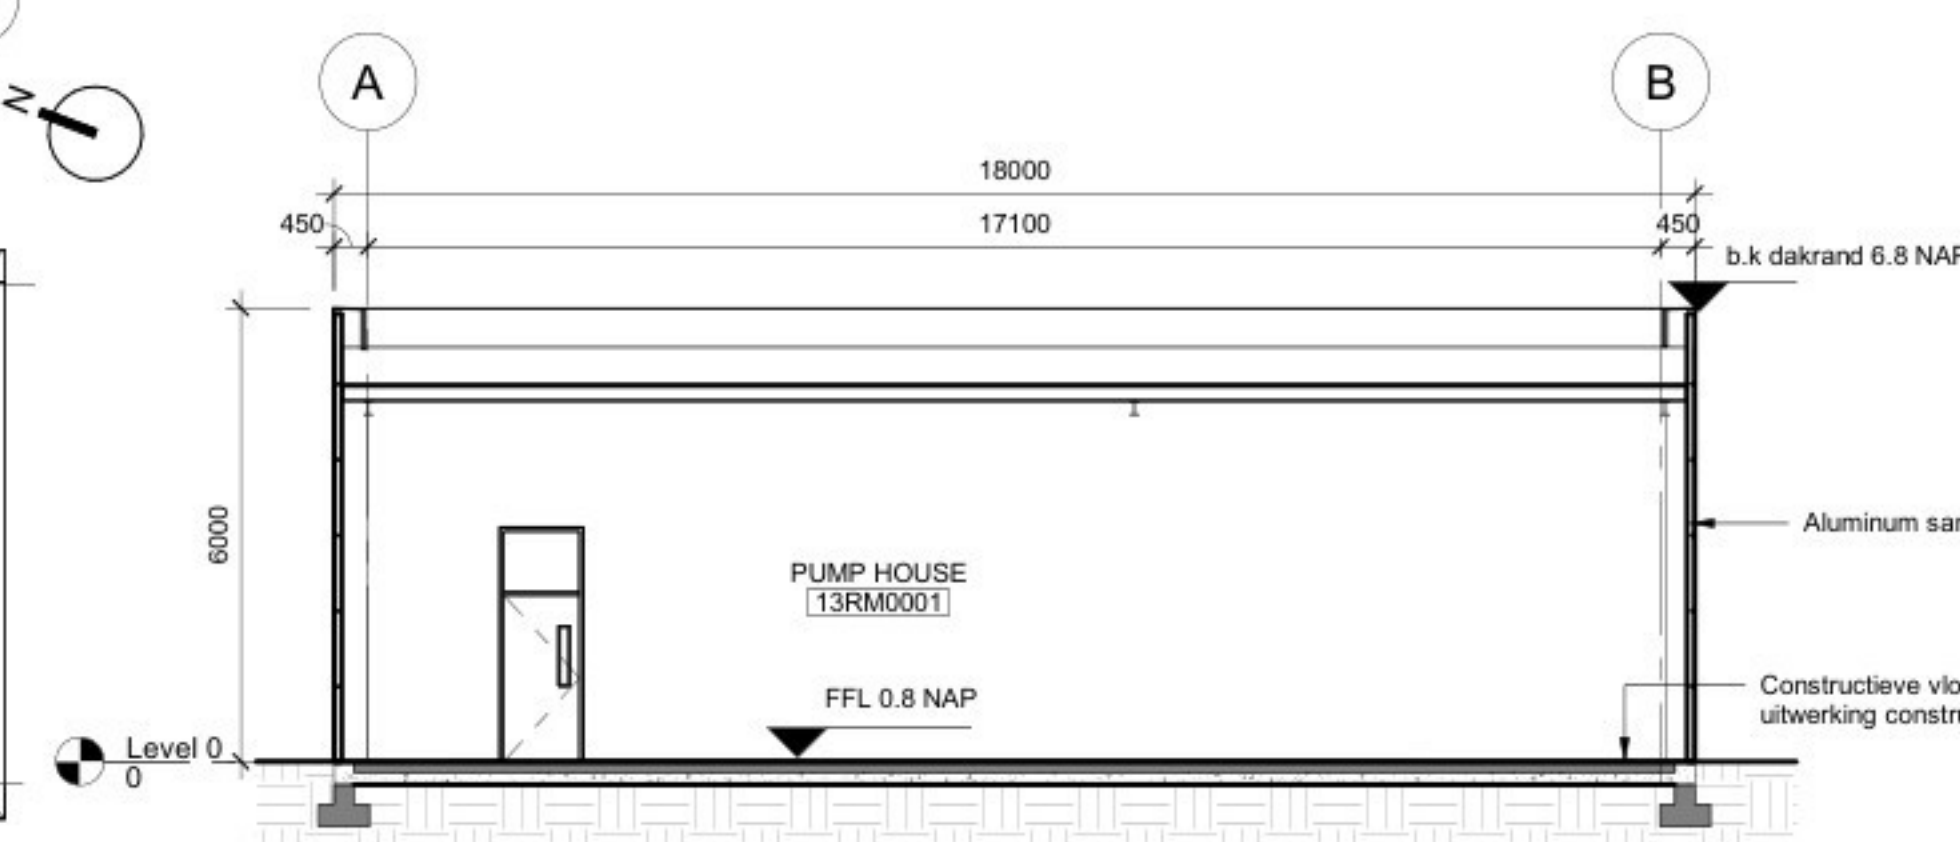


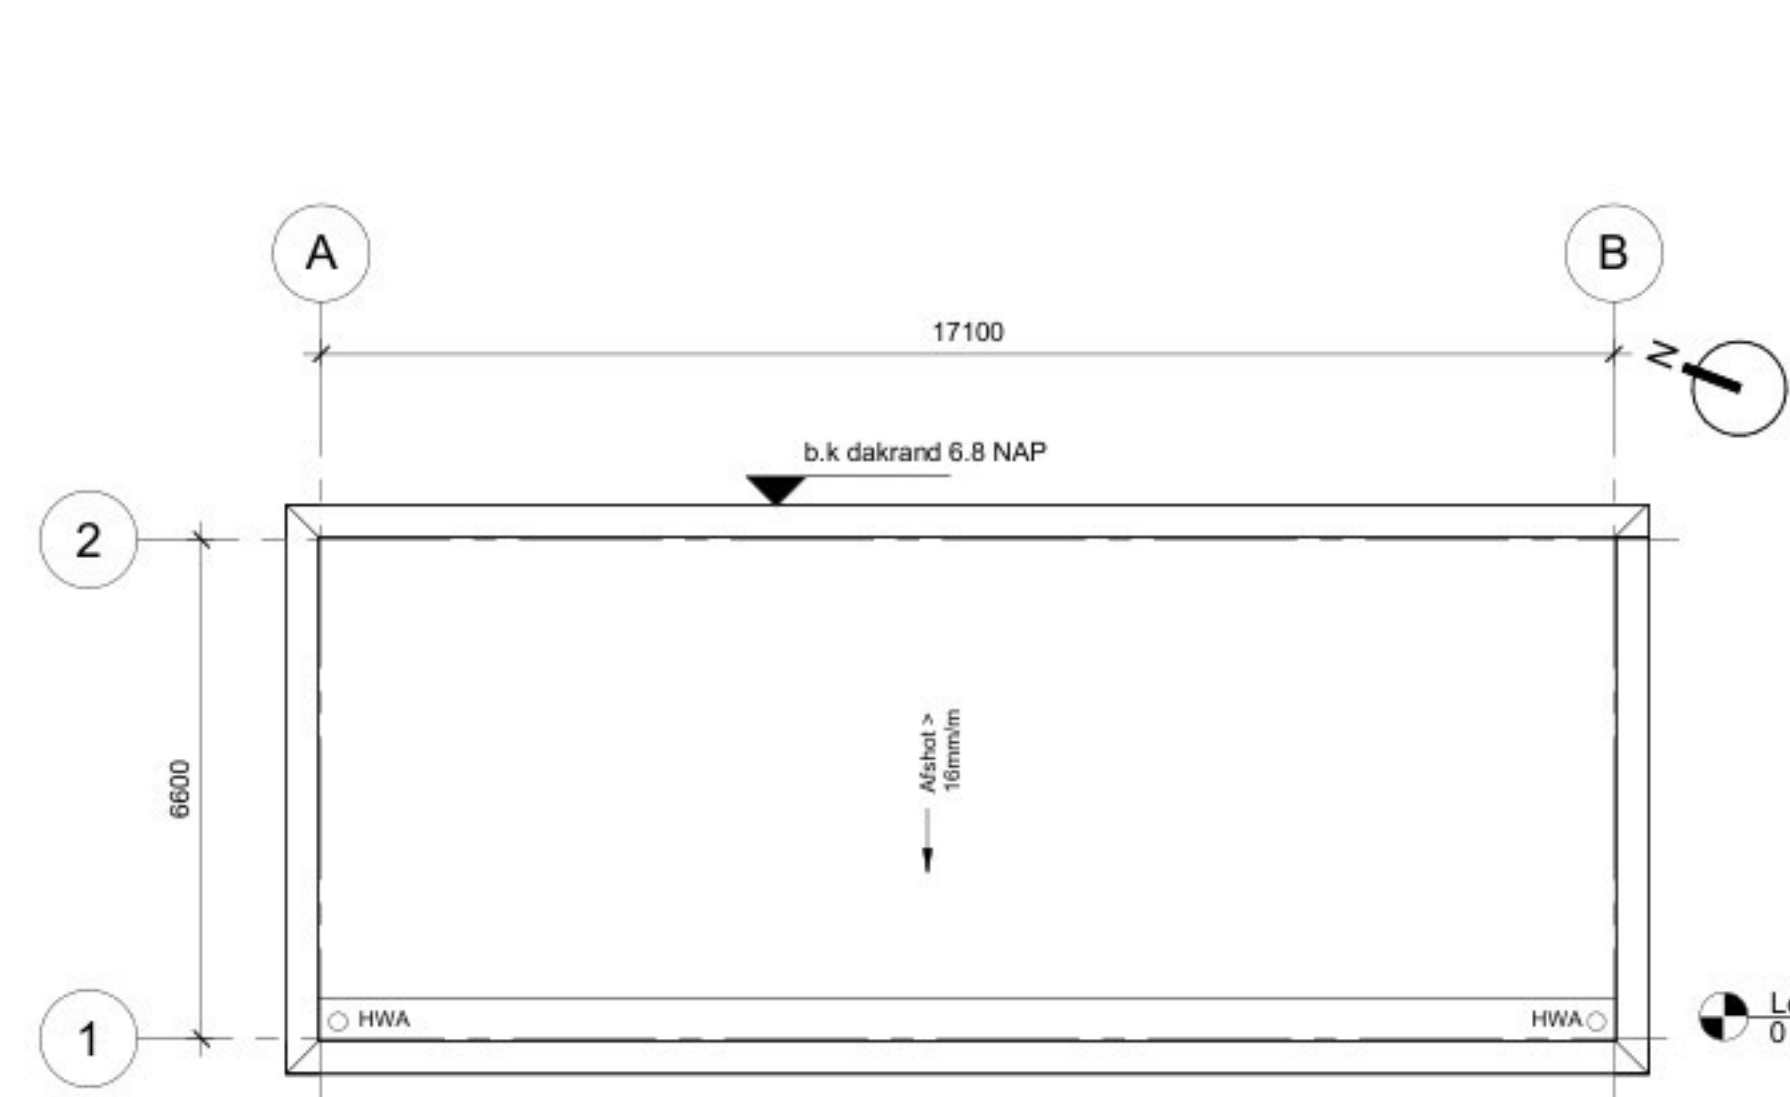

- Pilelengte is 1,5 m + NAP
- Alen maten in het werk te nemen
- Deze tekening wordt in kleur afgedrukt

Bouwfysische af rapport:

- [DGMW Bouw B.V.]
- Brandwerende voorzieningen af rapport:
- [DGMW Bouw B.V.] [Jacobs Engineering Group Inc]
- Constructie cf. berekeningen en tekeningen constructie:
- [Van Ranssum B.V.] [Jacobs Engineering Group Inc]
- Installaties cf. berekeningen en tekeningen installatie:
- [DGMW Bouw B.V.] [reportages en tekeningen]
- Ontwerp landscape cf. rapportages en tekeningen:
- [LAP Landscape & Urban Design B.V.]

Bestul Bouwwerken Leefomgeving (BBL):

- Trappen voldoende aan: 4,24 t/m 4,28 (zie hieronder)
- Vrije doorgang voldoende aan: 4,180 - 4,181
- Afslachdingen van vloer, trap en hebban voldoende aan: 4,19 t/m 4,23
- Detaillering van gebouw voldoende aan Afslening 4,39 (Bescherming tegen ongedierte), 4,41 t/m 4,14 t/m 4,14
- Elektrische installatie cf. NEN-EN-IEC 61936-1 en NEN-EN 50522 voor hoogspanning
- Gasinstallatie cf. NEN 1078
- Drinkwatervoorziening cf. NEN 1006
- Warmwatervoorziening cf. NEN 1006
- Alarmvoorziening voor afvalwater cf. NEN 3215
- Vochttoelating van vloer, trap en hebban voldoende aan: 5,2 t/m 5,6 van NEN-EN 1838
- Aanduiding blauwlijnen cf. NEN 3011
- Scheiding constructie van sanitaire binnen waterdicht cf. NEN 2778
- Volumestromen en thermisch cf. ventilatievoorzieningen cf. NEN 1087
- Drie metekanten voorzien van rooster
- Luchttoevoer en rookgasafvoer stookstoel cf. NEN 2757
- R-o-waren minimaal van: BBL

Minimale eisen trappen cf. Bbl en tekeningen:

leuning: 800 tot 1000+ vtr, voorkant trede

balkstrade: min 1000+ vloerplaat (hoogte vloer, naastgelegen vloer < 13 m.)

min 1200+ vloerplaat (hoogte vloer, naastgelegen vloer > 13 m.)

bussameruim spieel max: 100 mm

geen opstap mogelijkheid tussen 200+ vloerplaat tot 700+ vloerplaat



hoogte: max: 4000 mm zonder tussenbussen

Andere gebruiksfunctie/houdrap



aardrede:	min: 185 mm
opdrade:	opdrade: max: 210 mm
breedte:	min: 850 mm

2 WPH1-PLATTEGROND DAKVERDIEPING
1 : 100


4 WPH1-DOORSNEDE 2
1 : 100

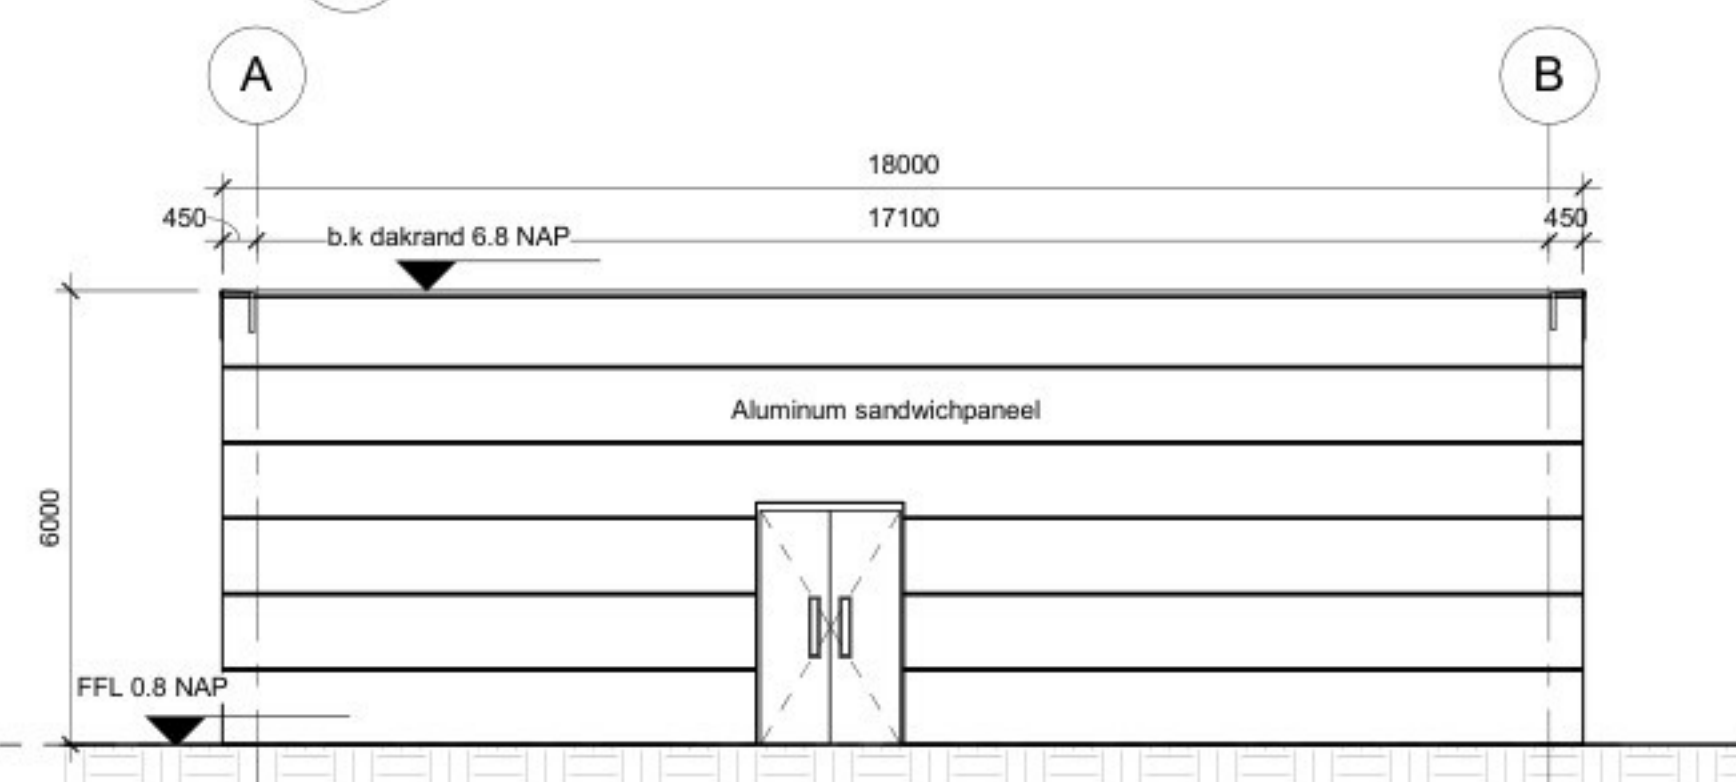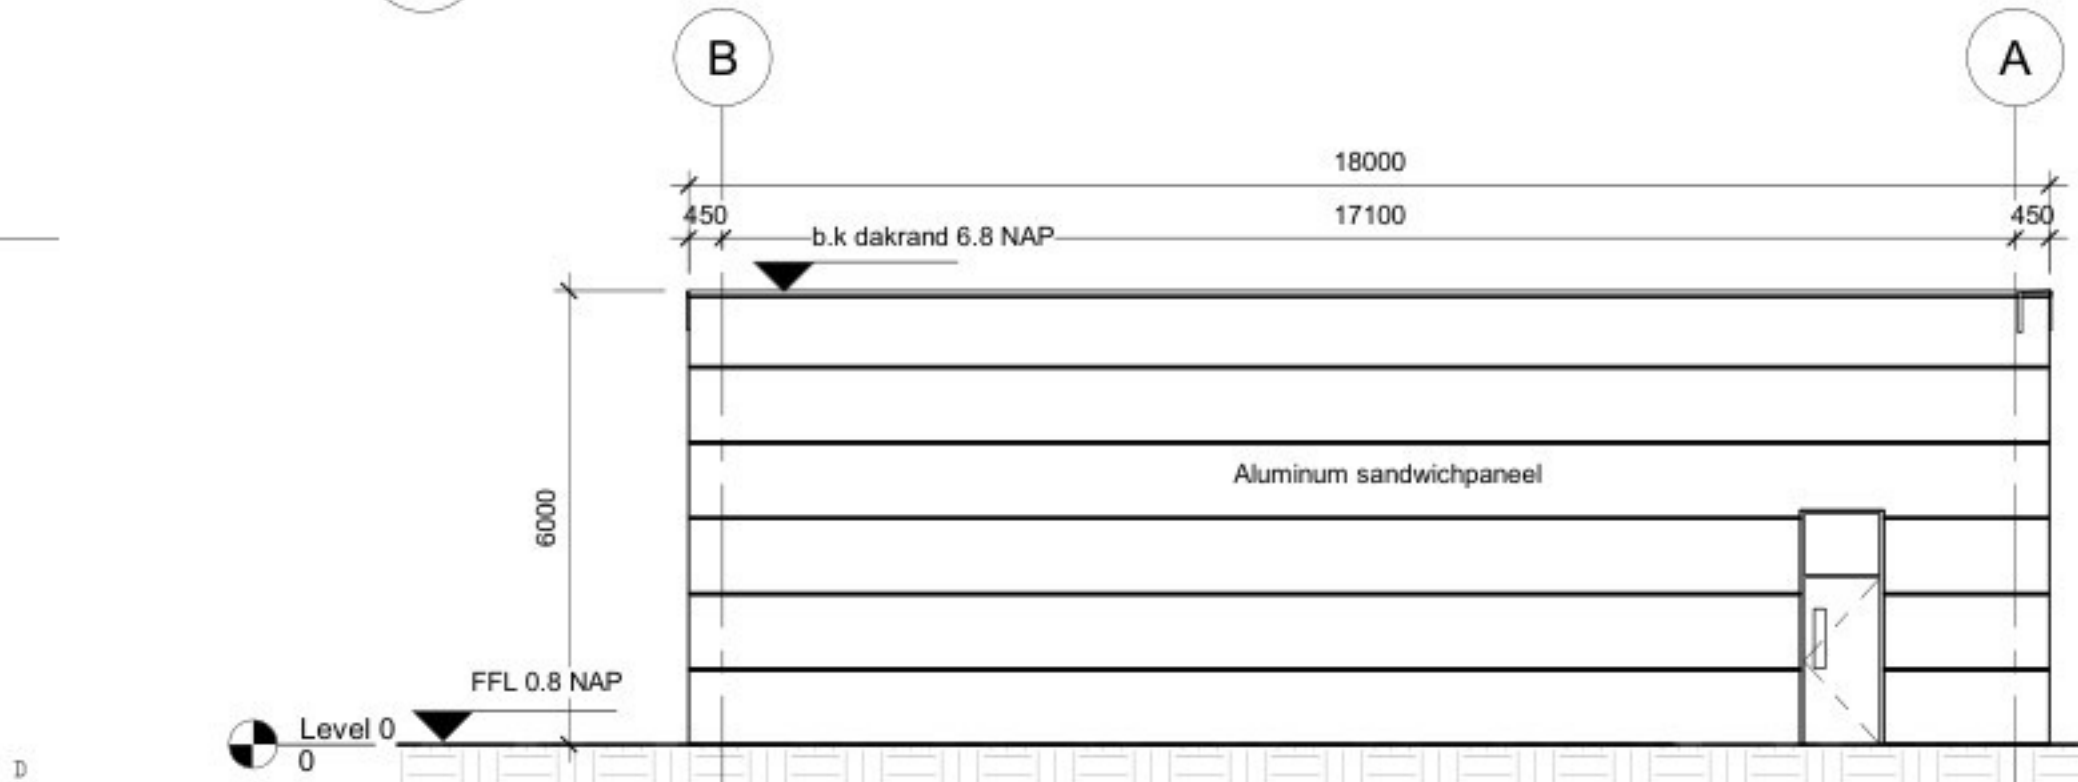



6 WPH1-AANZICHT 2
1 : 100

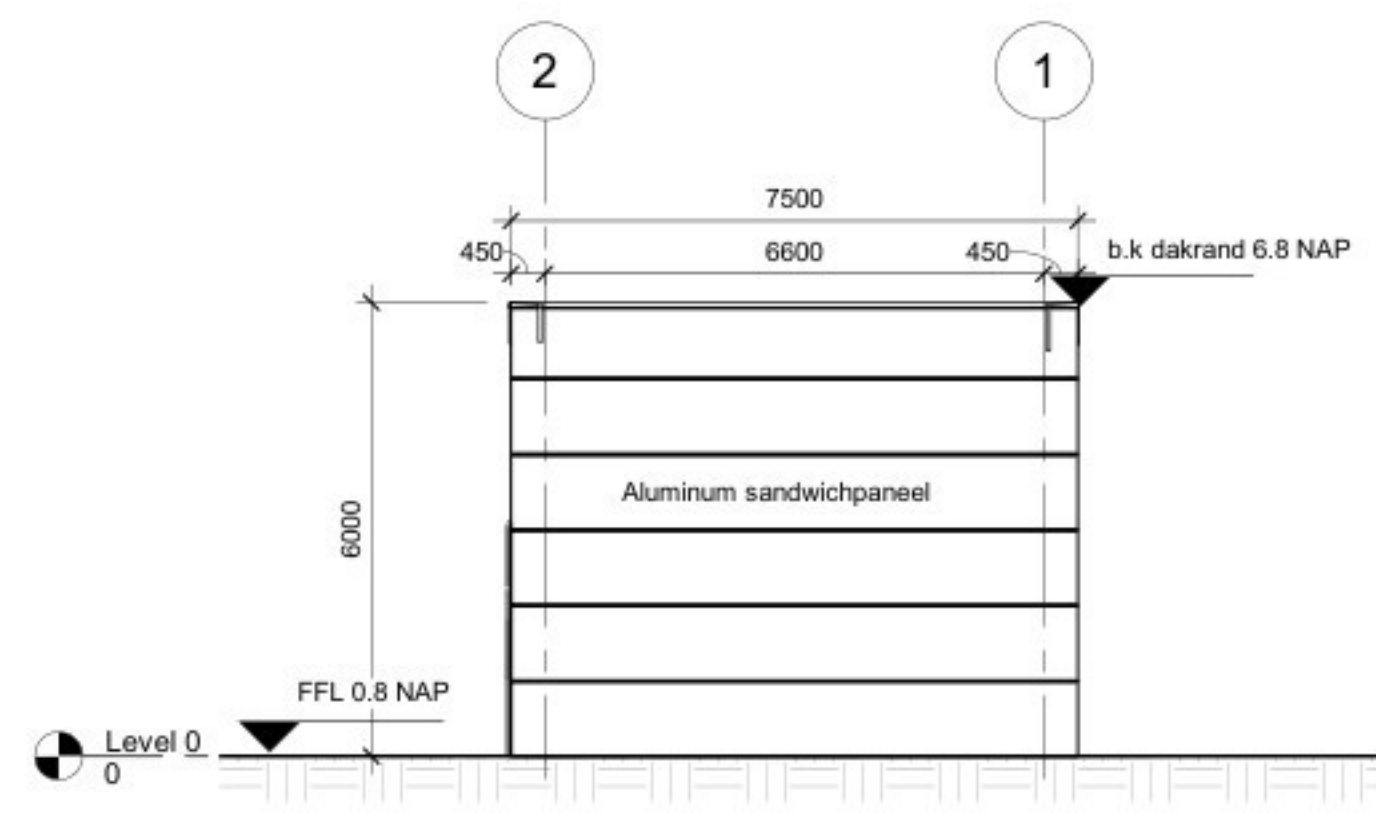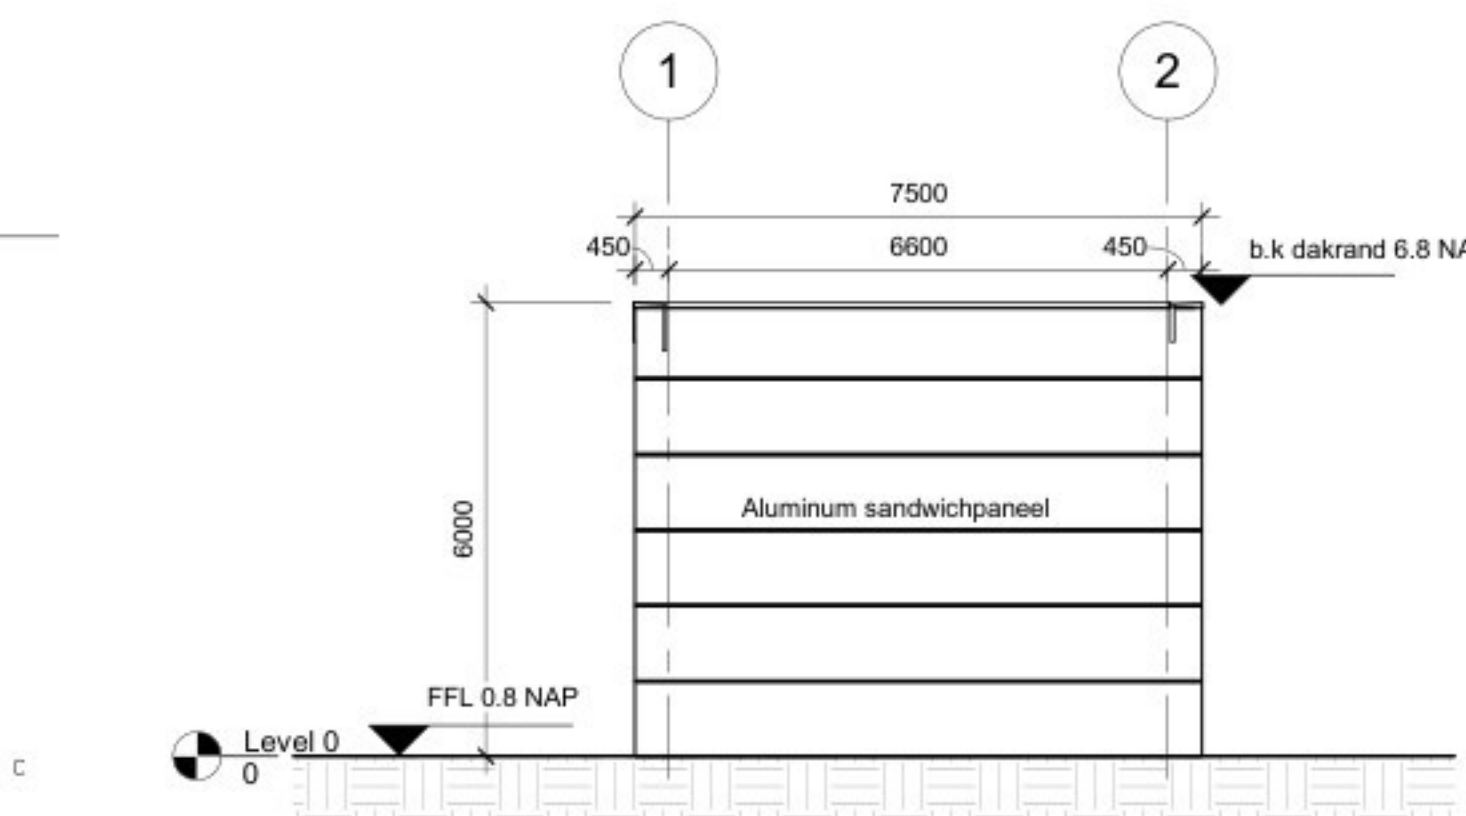



8 WPH1- AANZICHT 4
1 : 100

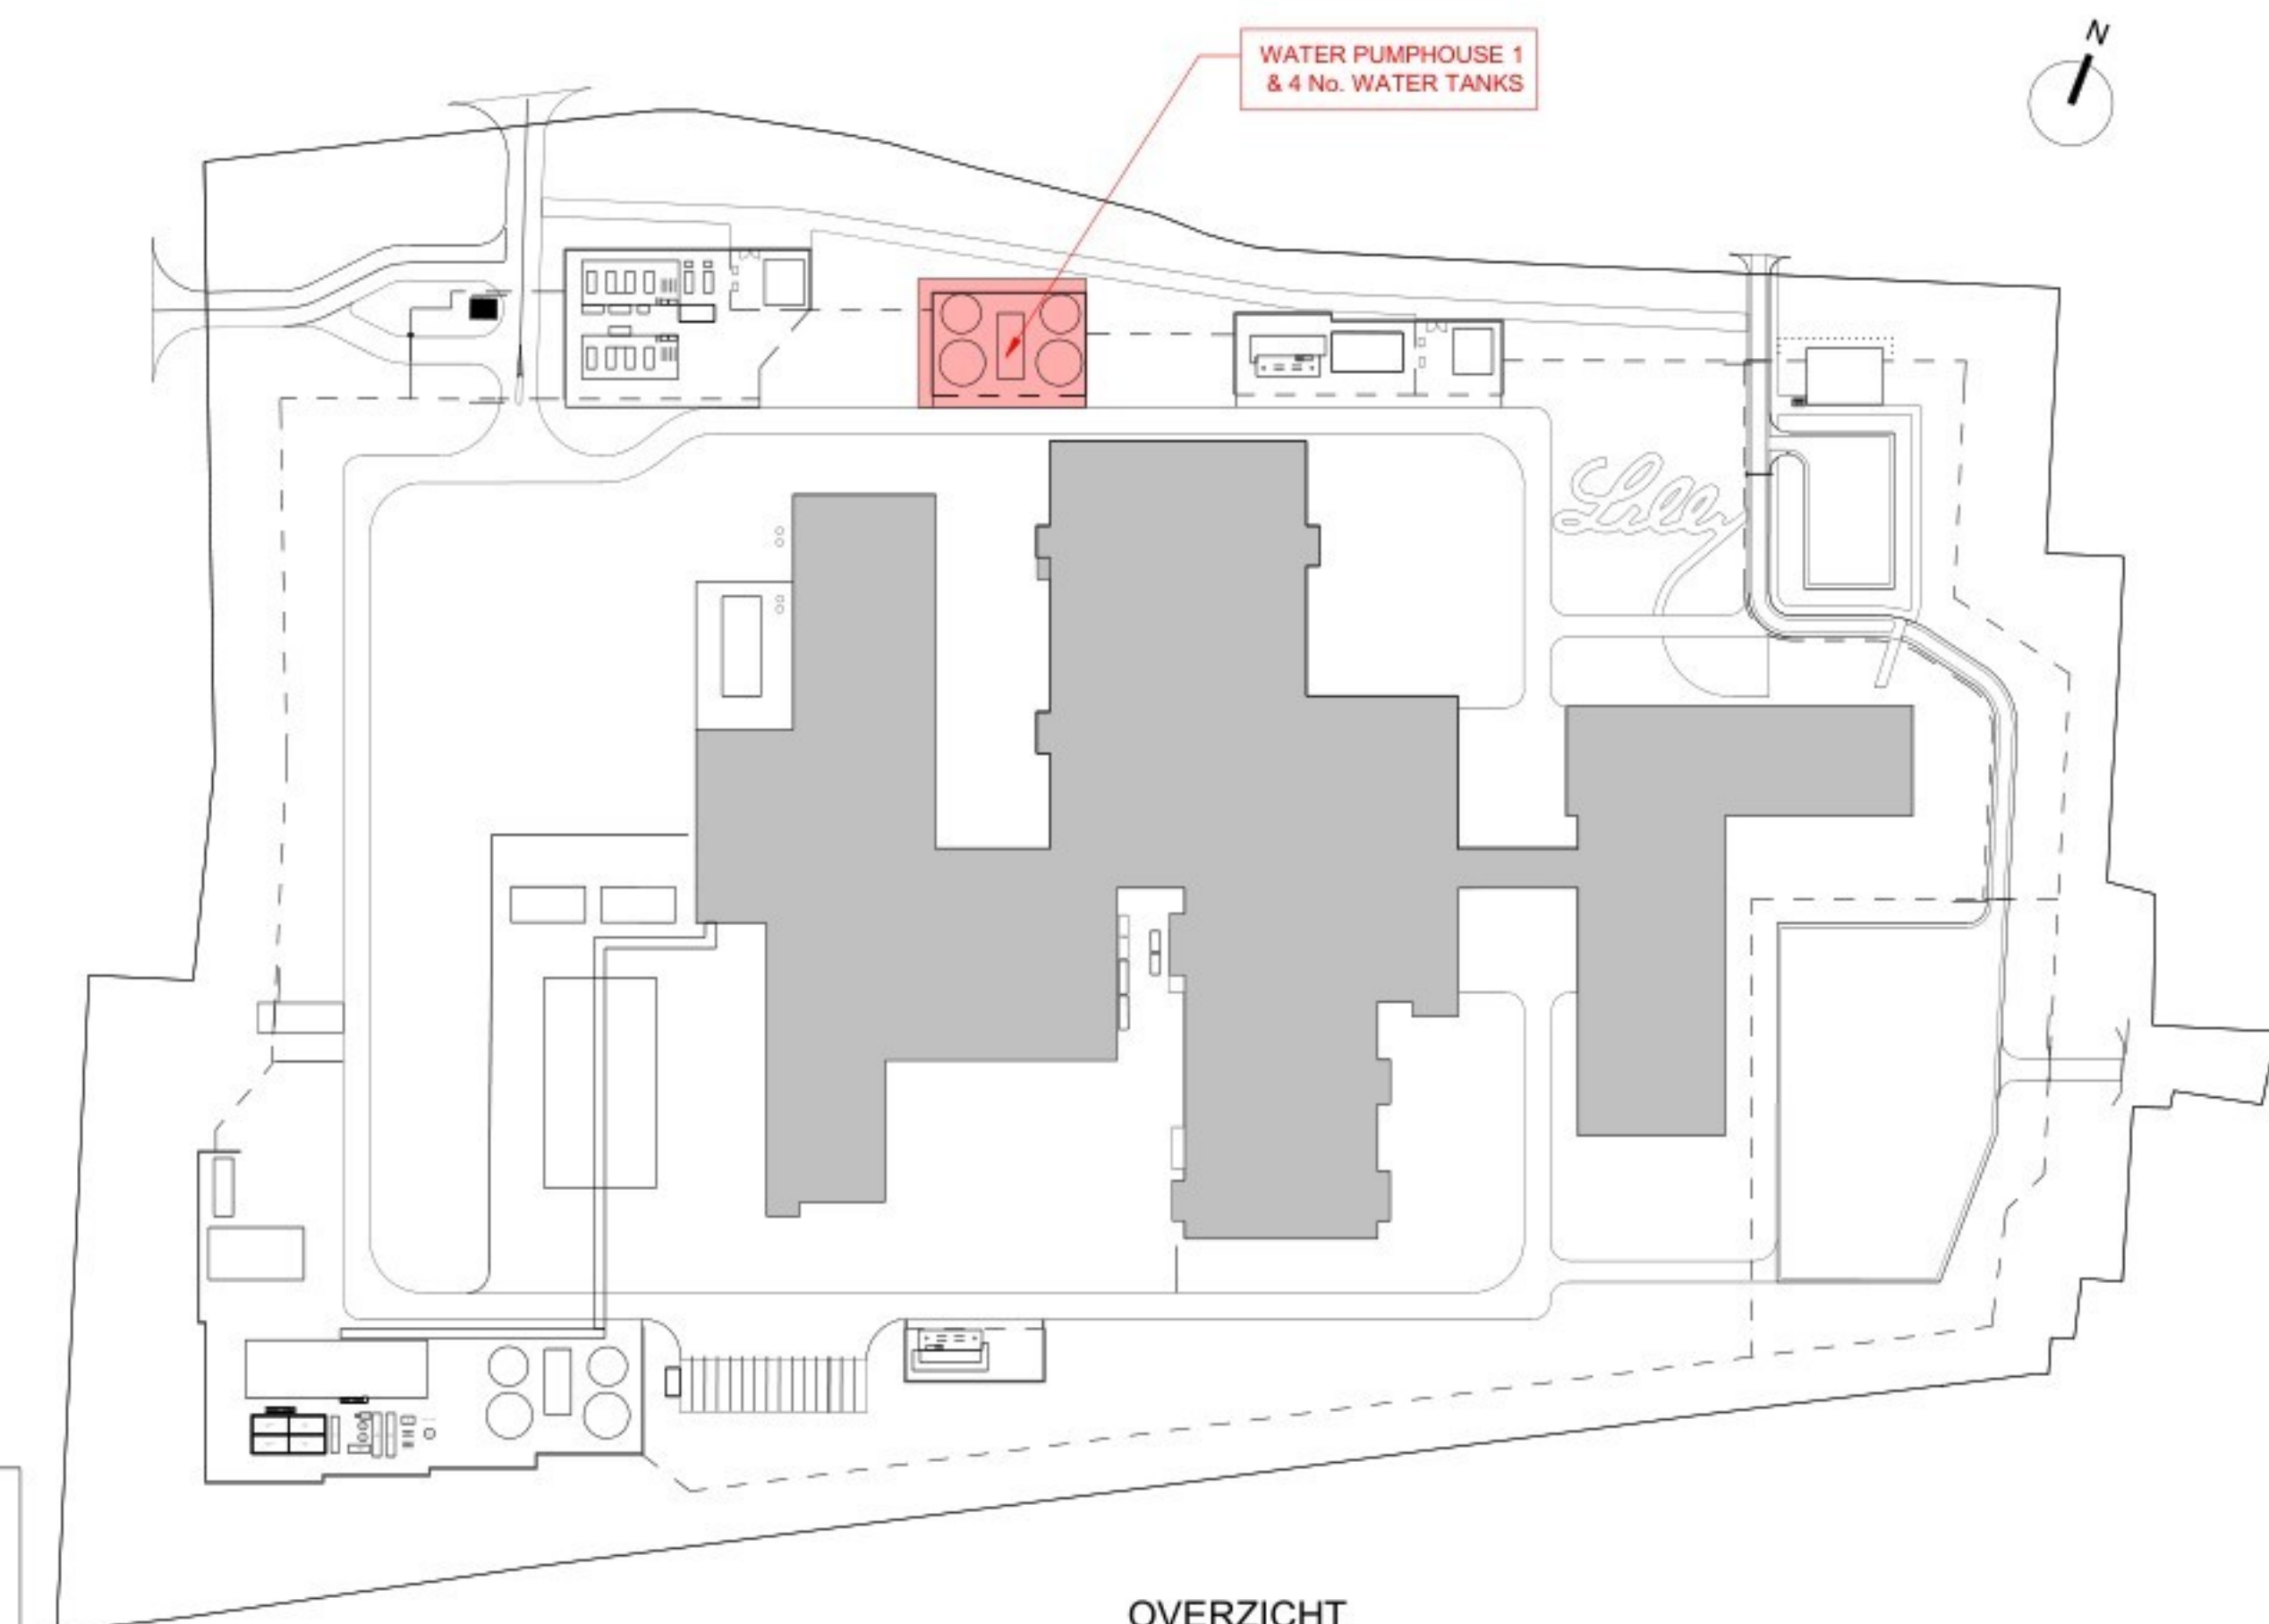

WATER FOR OPERATION TANK
2 No. OF THESE ADJACENT TO EACH WATER PUMPHOUSE

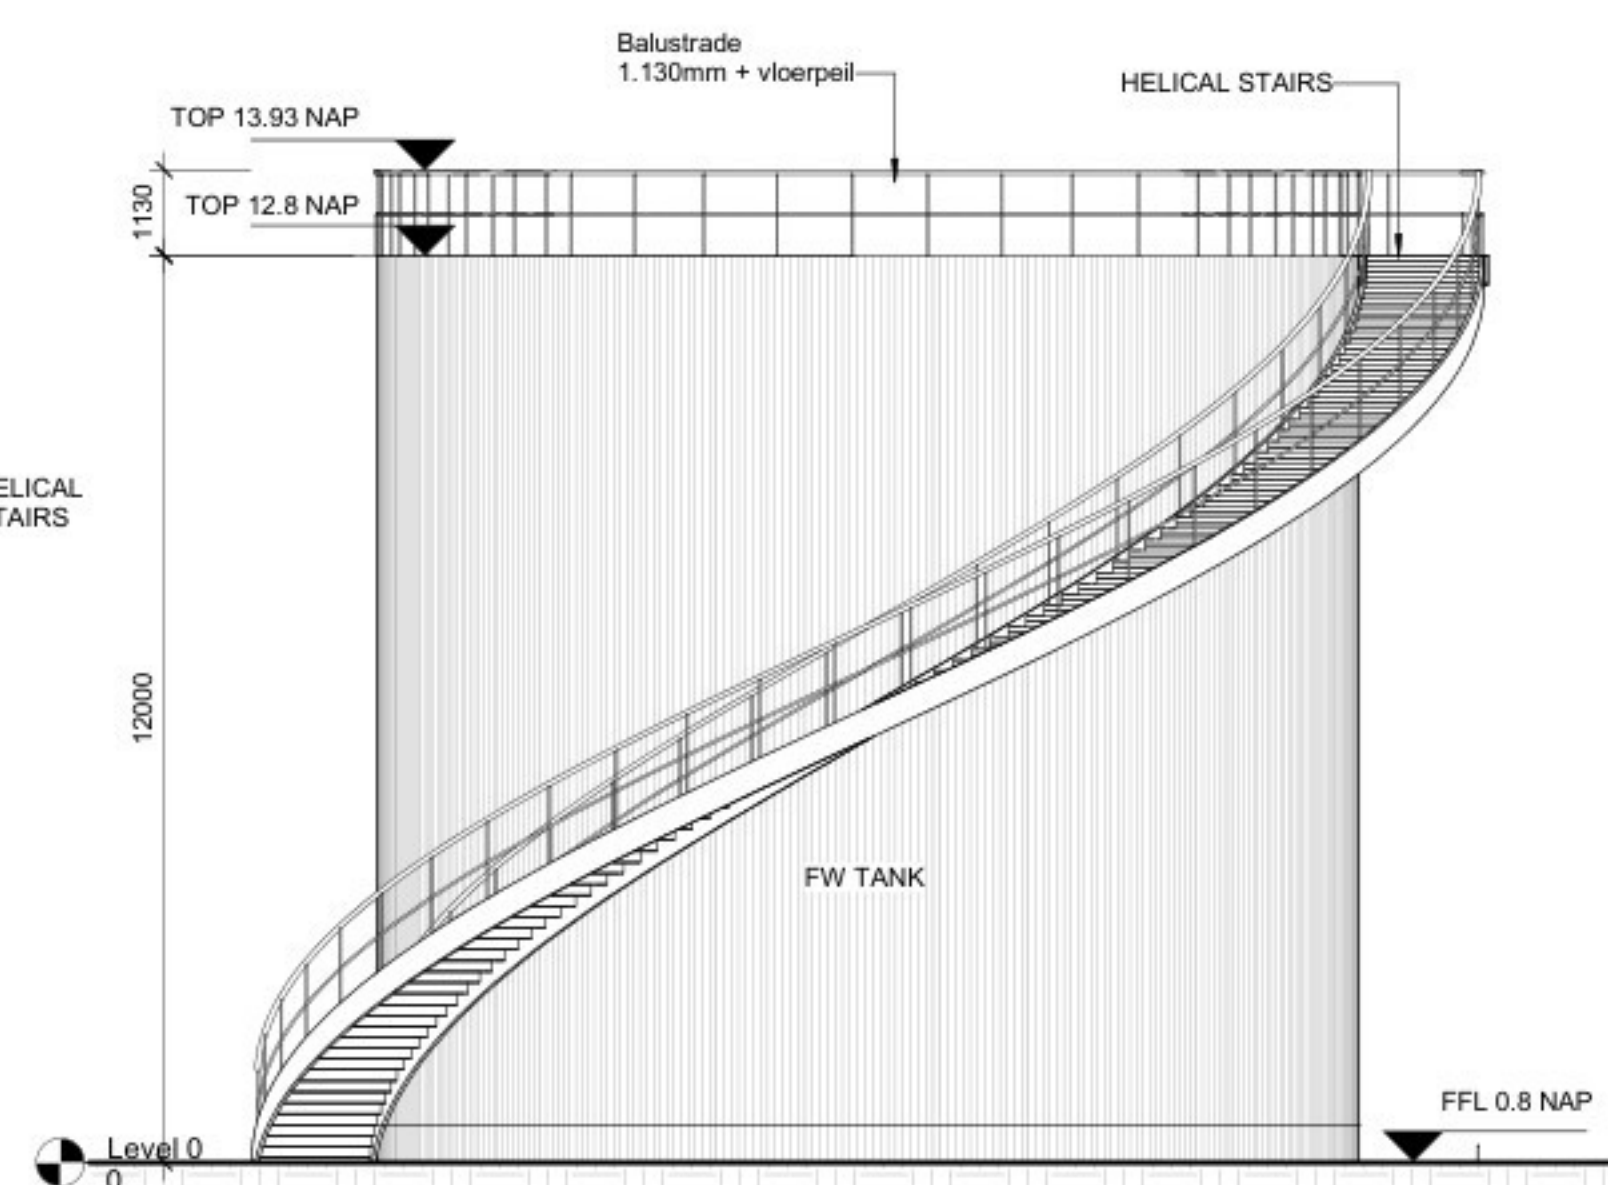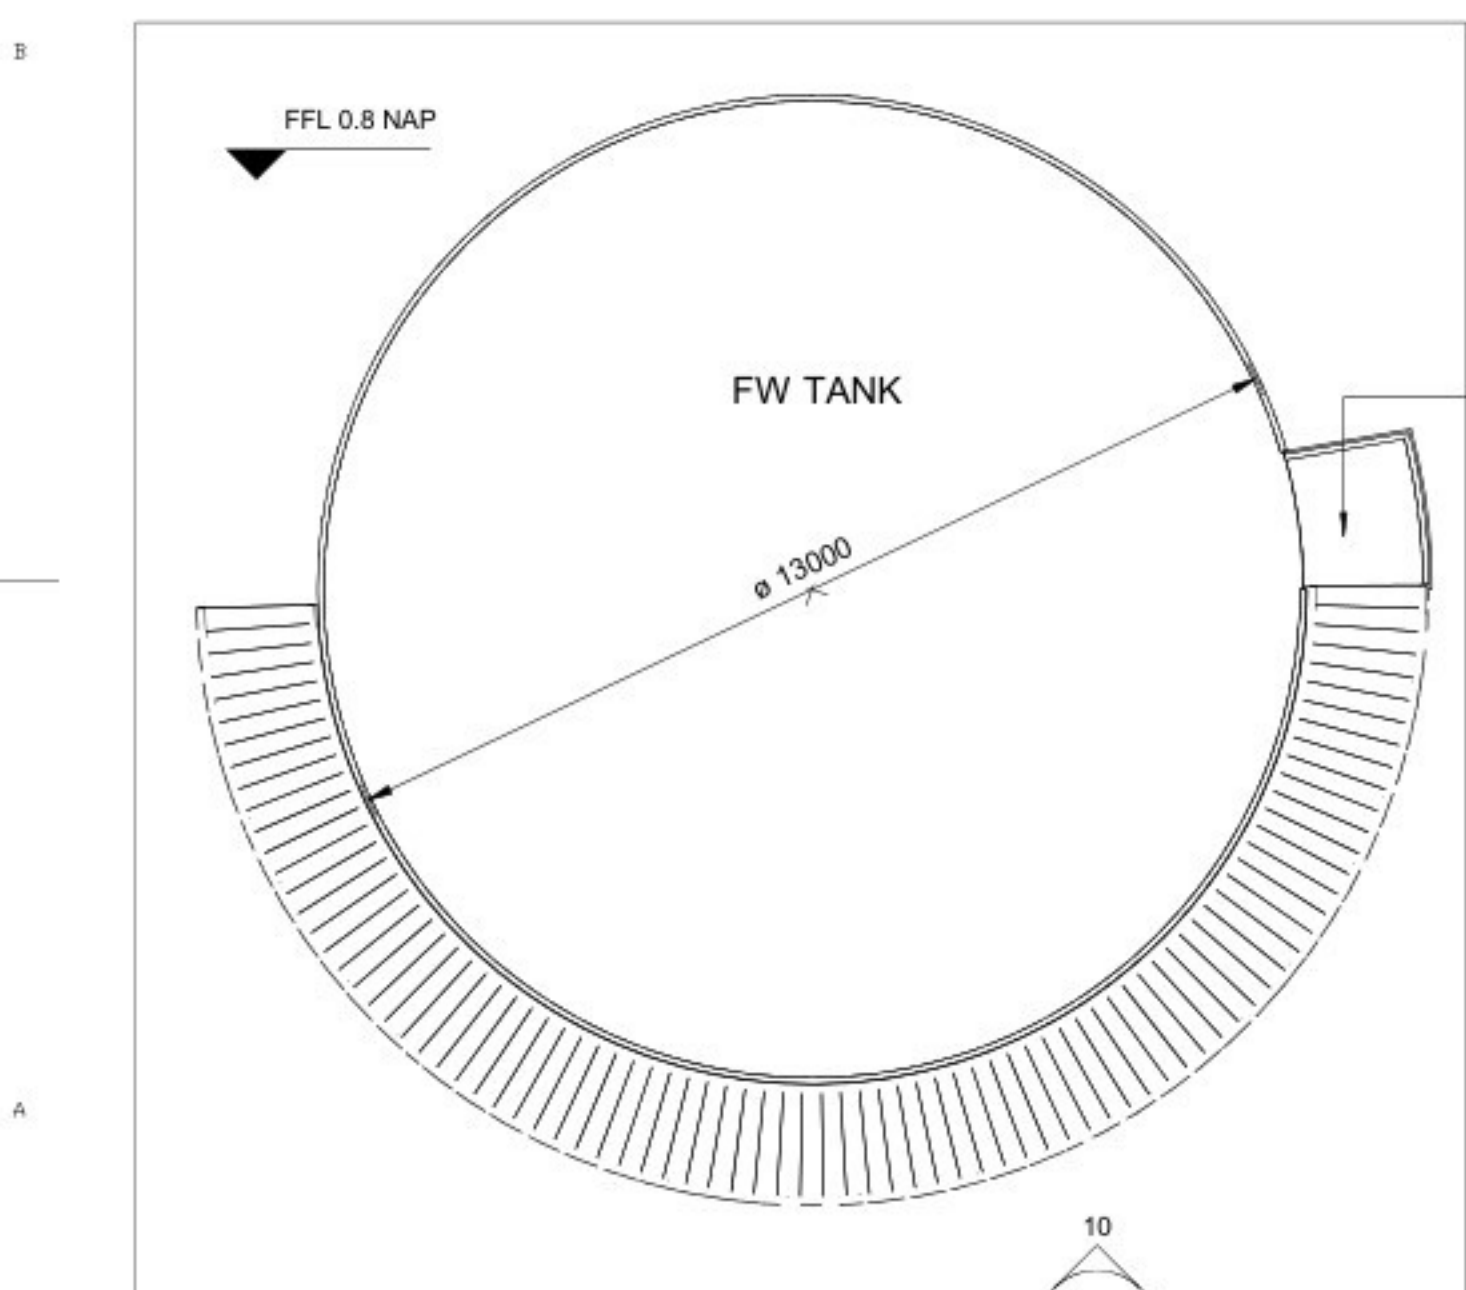

10 WPH1-FW TANK ELEVATION

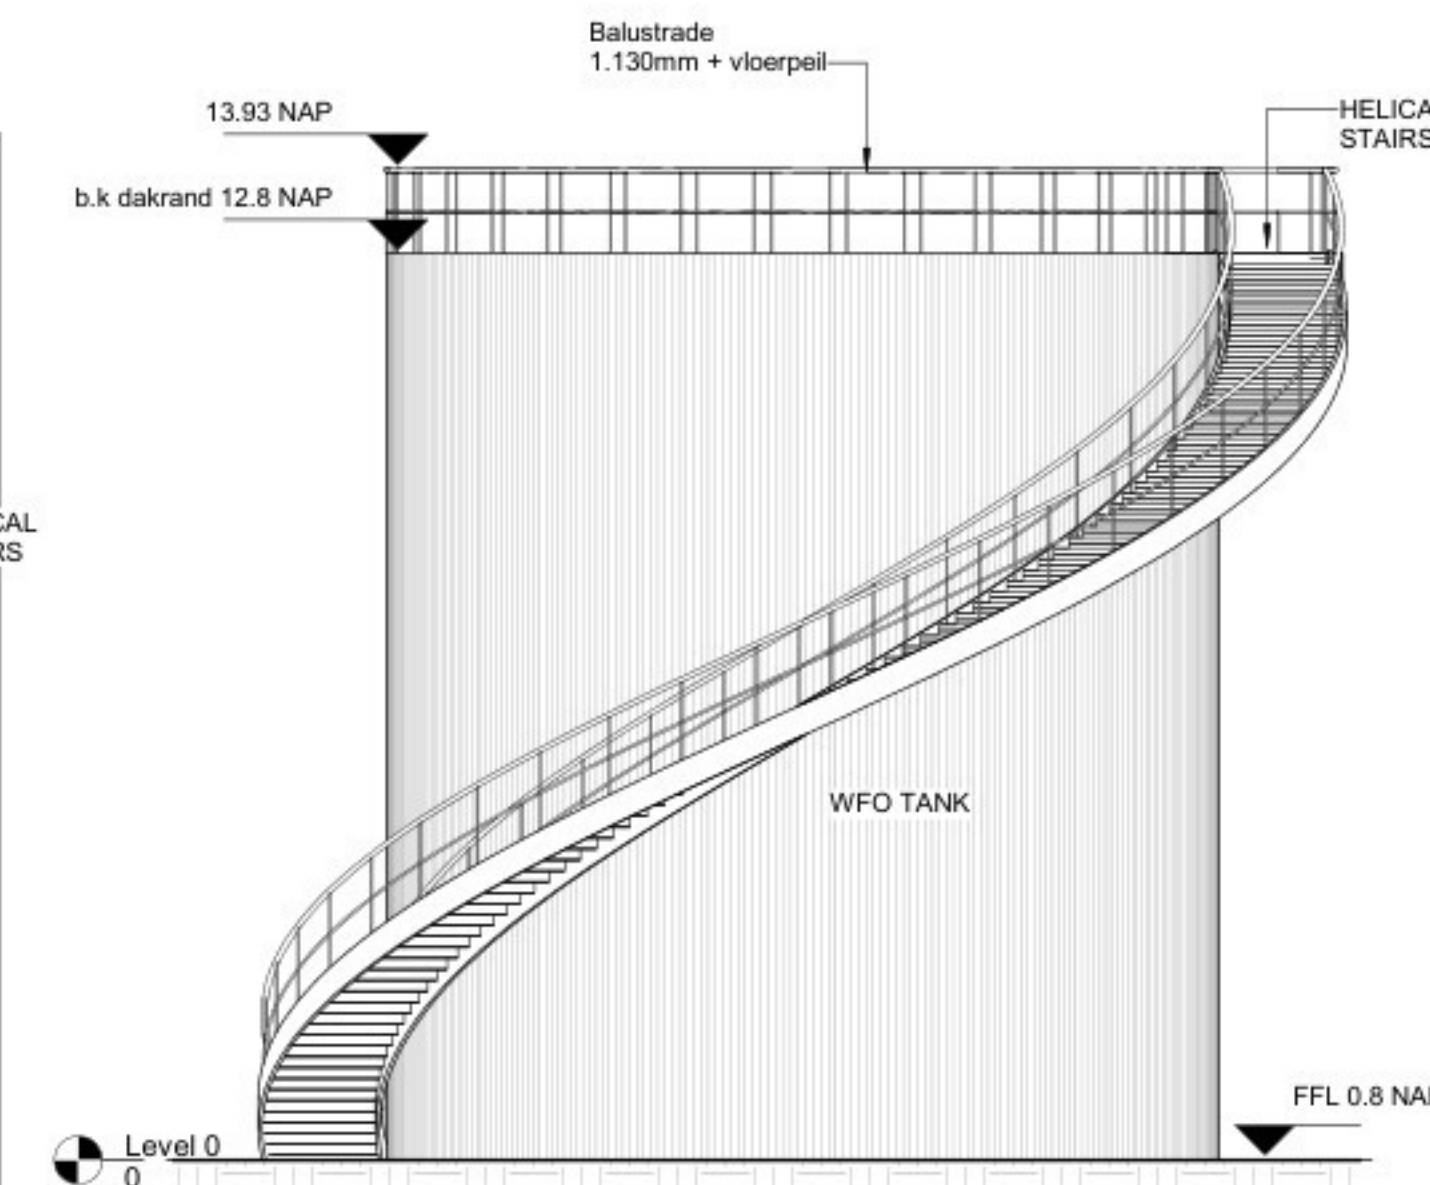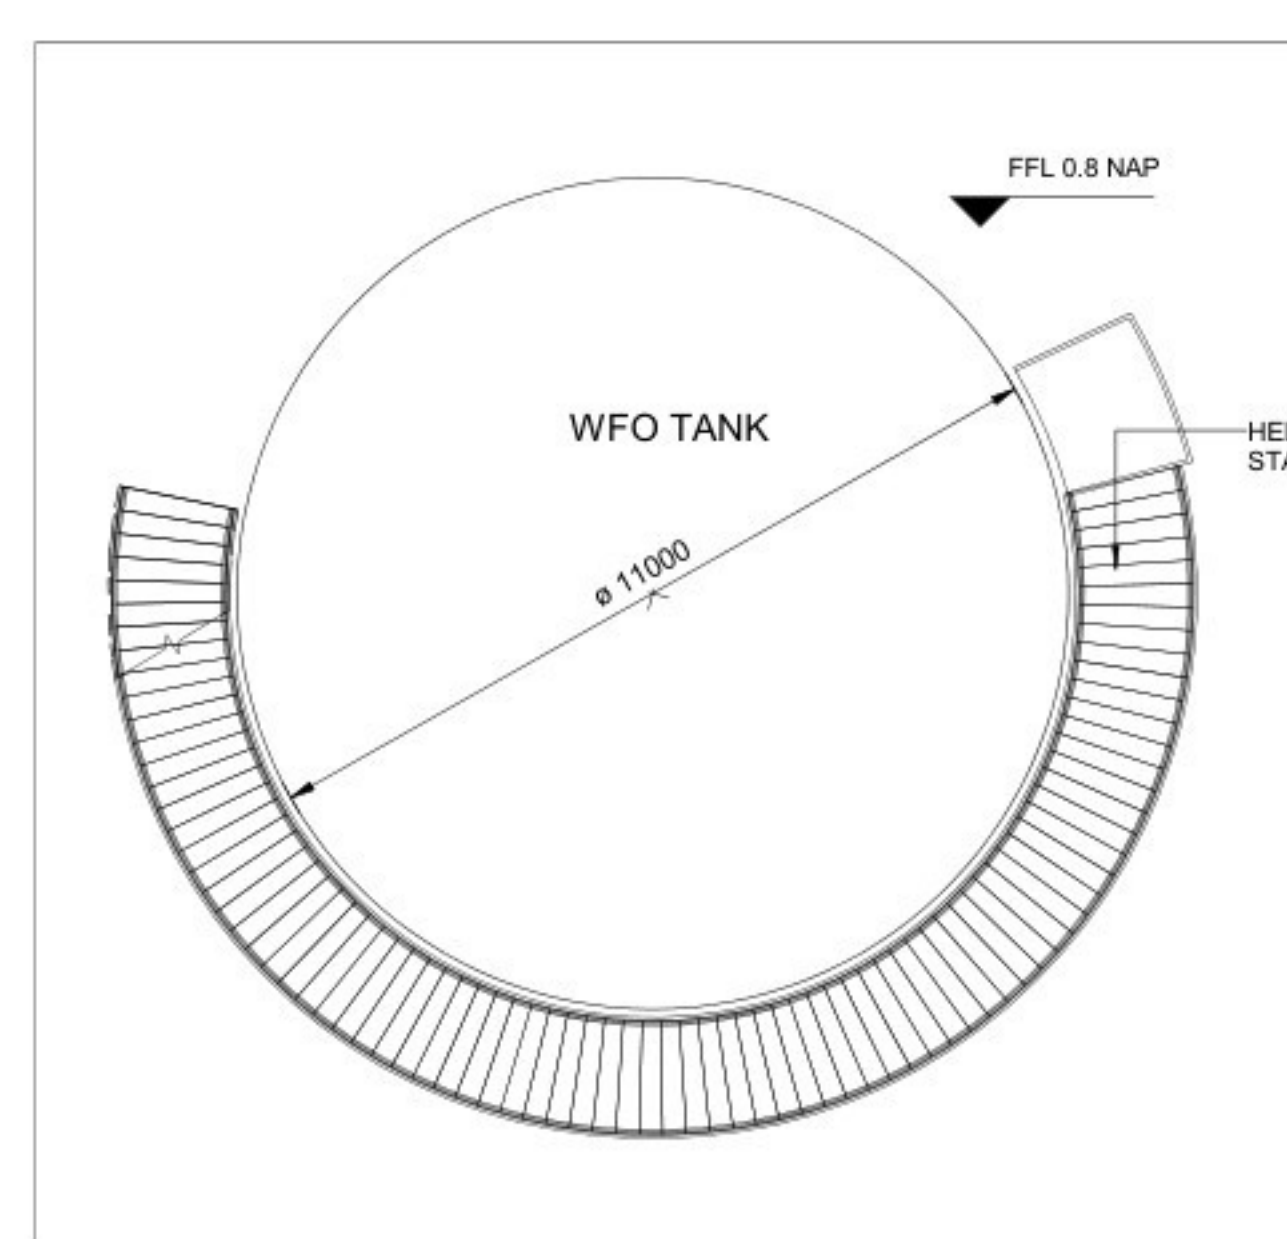

12 WPH1-WFO TANK ELEVATION
1 : 100

OVERZICHT		
WijzeID	Wijziging	Datum
0	ISSUE FOR PERMIT	03-04-2026
ISSUE	PROJECT NUMBER / DESCRIPTION	DATE

Jacobs | *Lilly*
POWERHOUSE

Project	Opdrachtgever
2533 Project Mondrian	Lily
Fase	Status
Permitting	Design
Formaat	Schaal
A0 1189mm W x 841mm H	1:100
Gebouwdetail	Datum
2533 Project Mondrian	03-04-2026
Onderwerp	DO:600.anc.wp1
PLANS ELEVATION AND SECTIONS	
WATER PUMPHOUSE 1 & TANKS	