



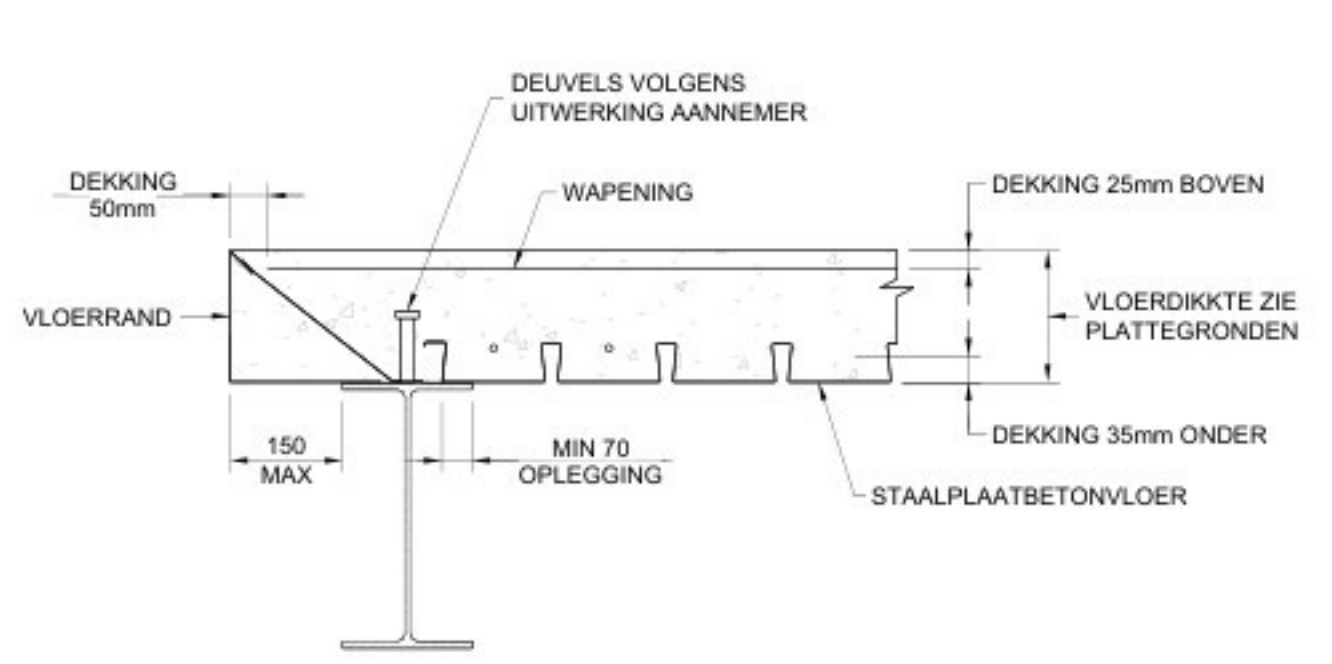


STAALPLAATBETONVLOER ZIJAAZNICHT

SCALE 1:10

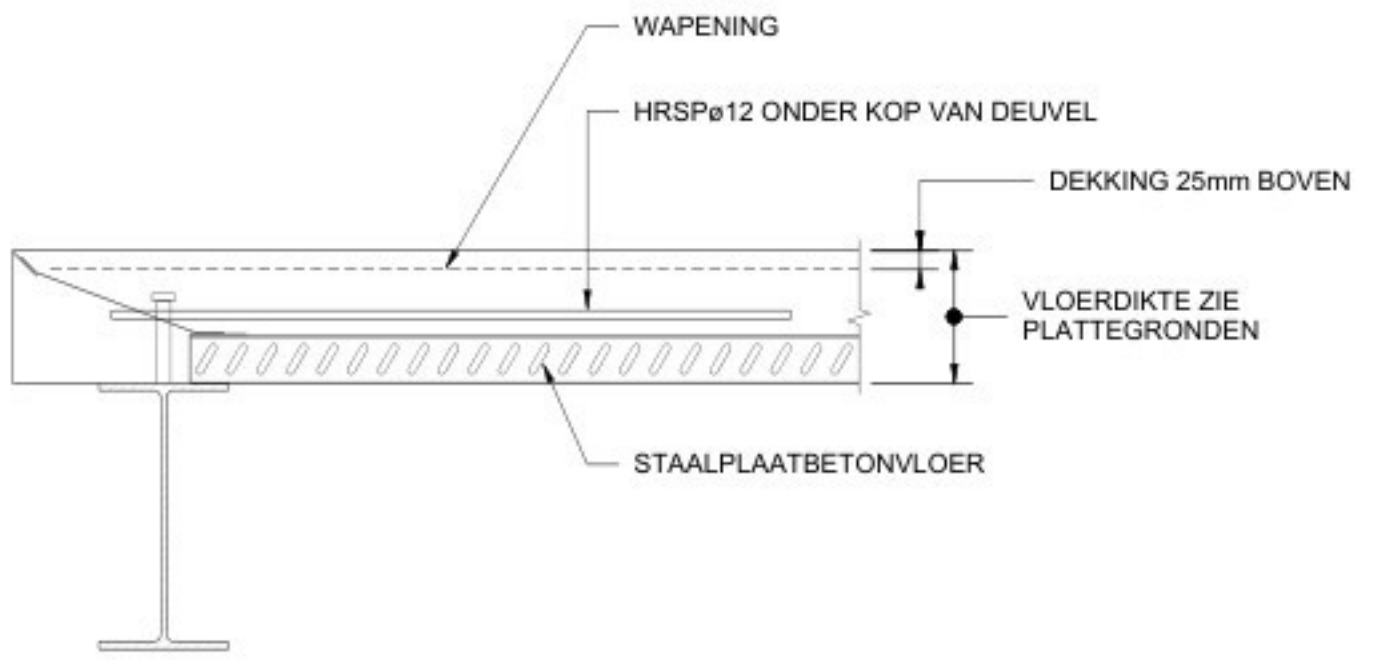



STAALPLAATBETONVLOER ZIJAAZNICHT

SCALE 1:10

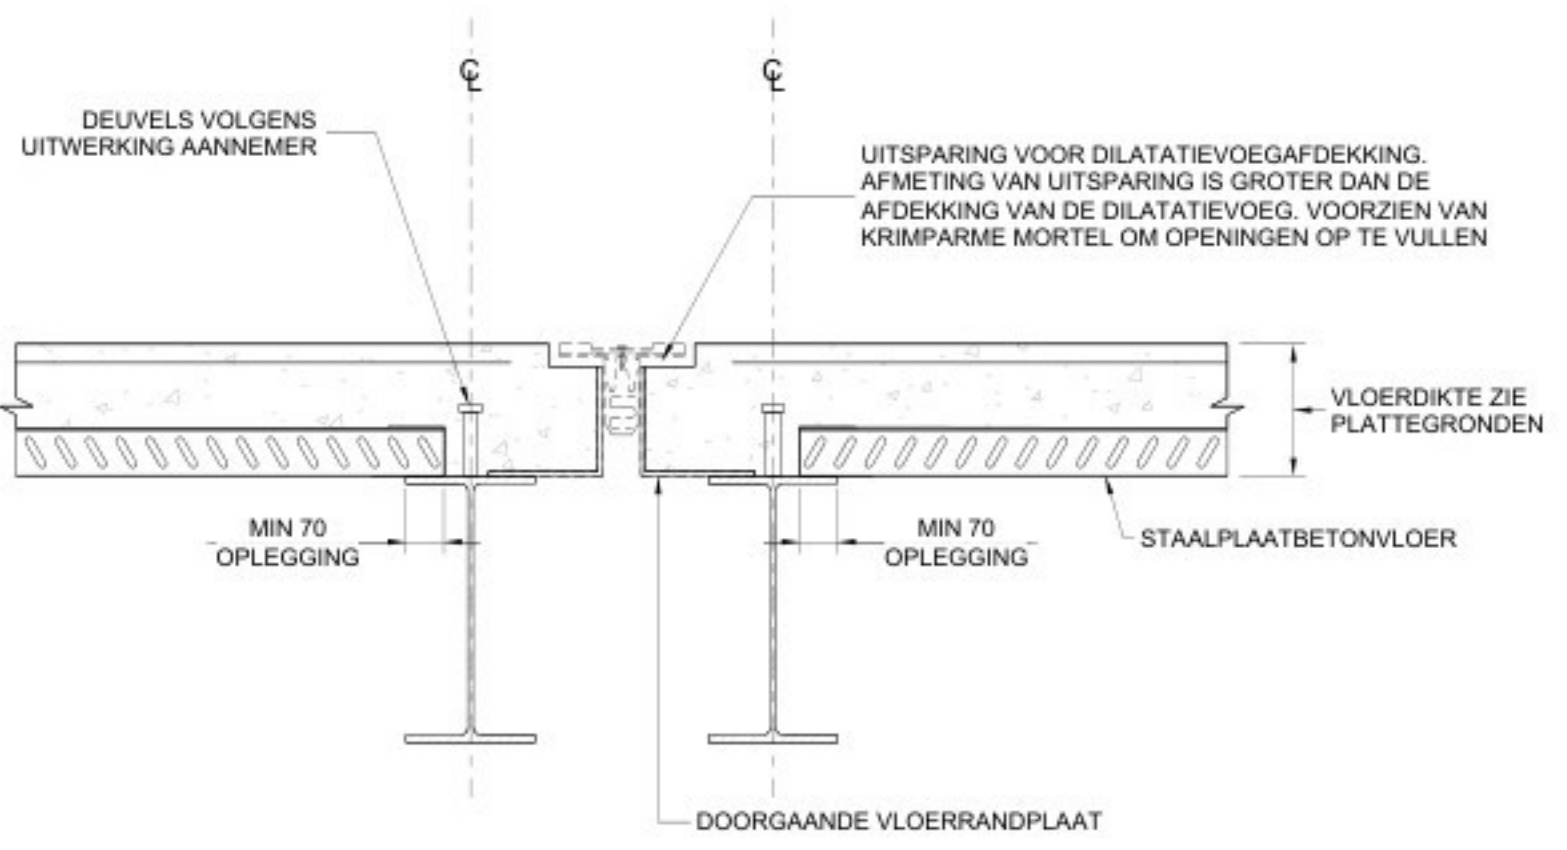


PRINCIPE DETAIL DILATATIEVOEG

SCALE 1:10

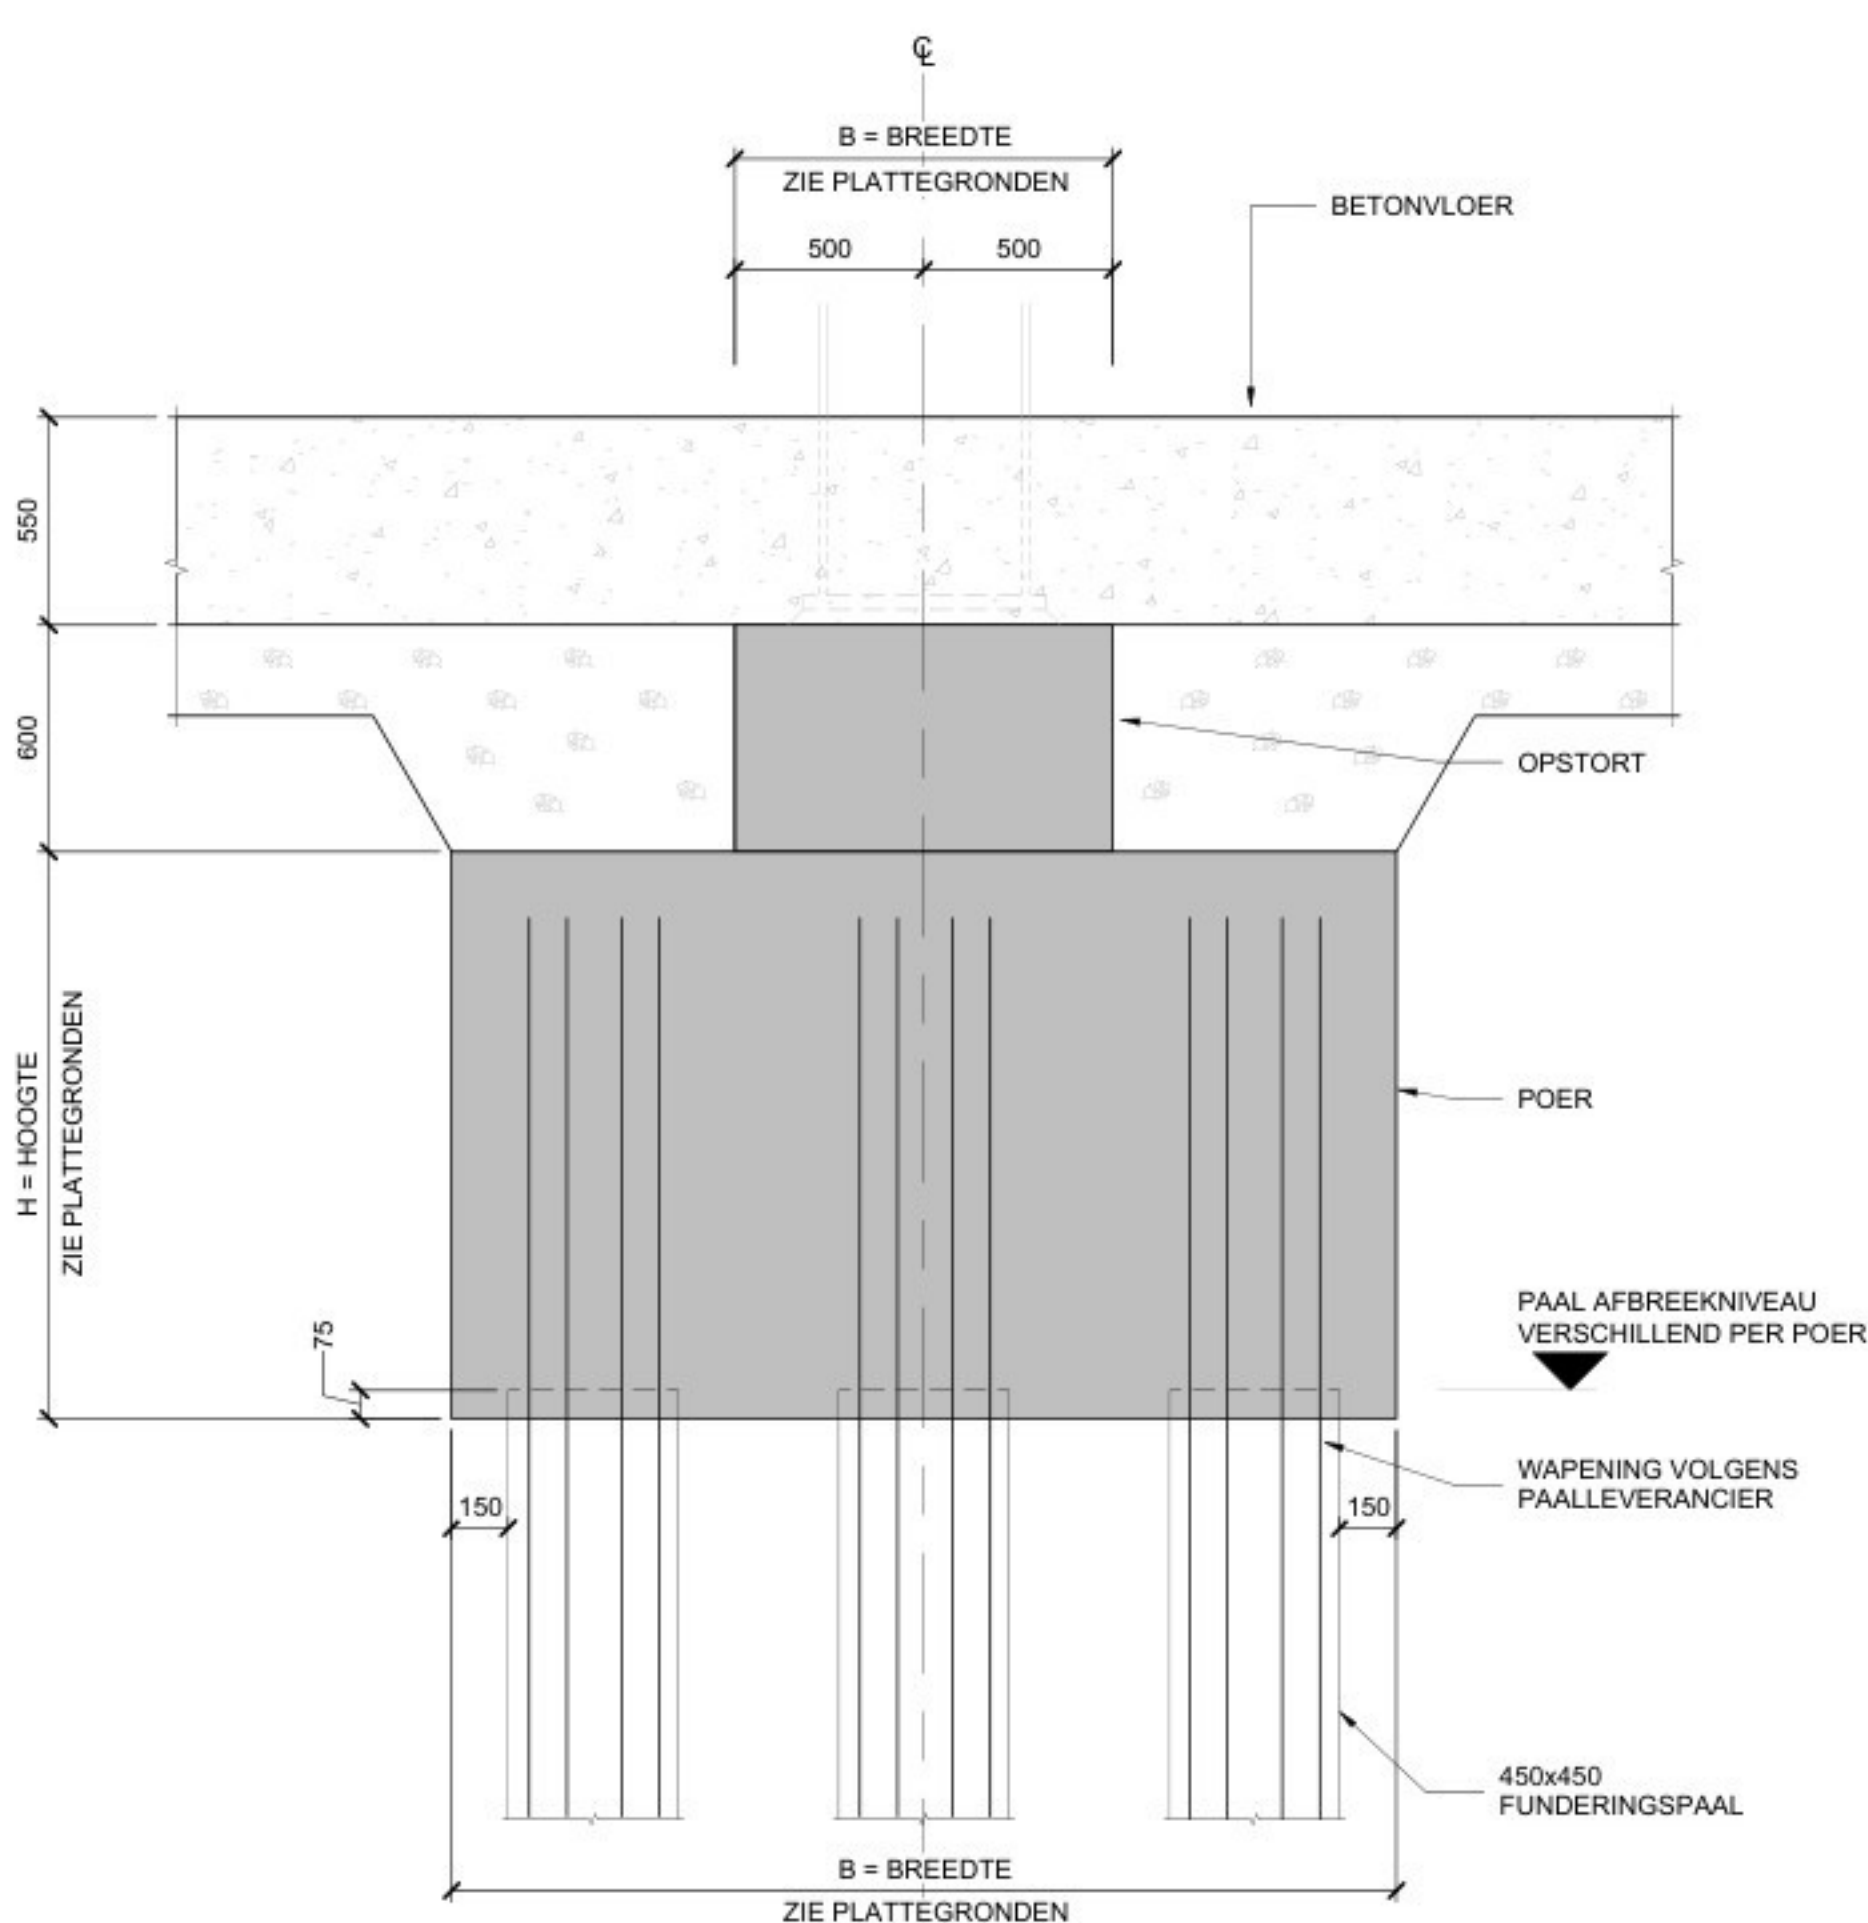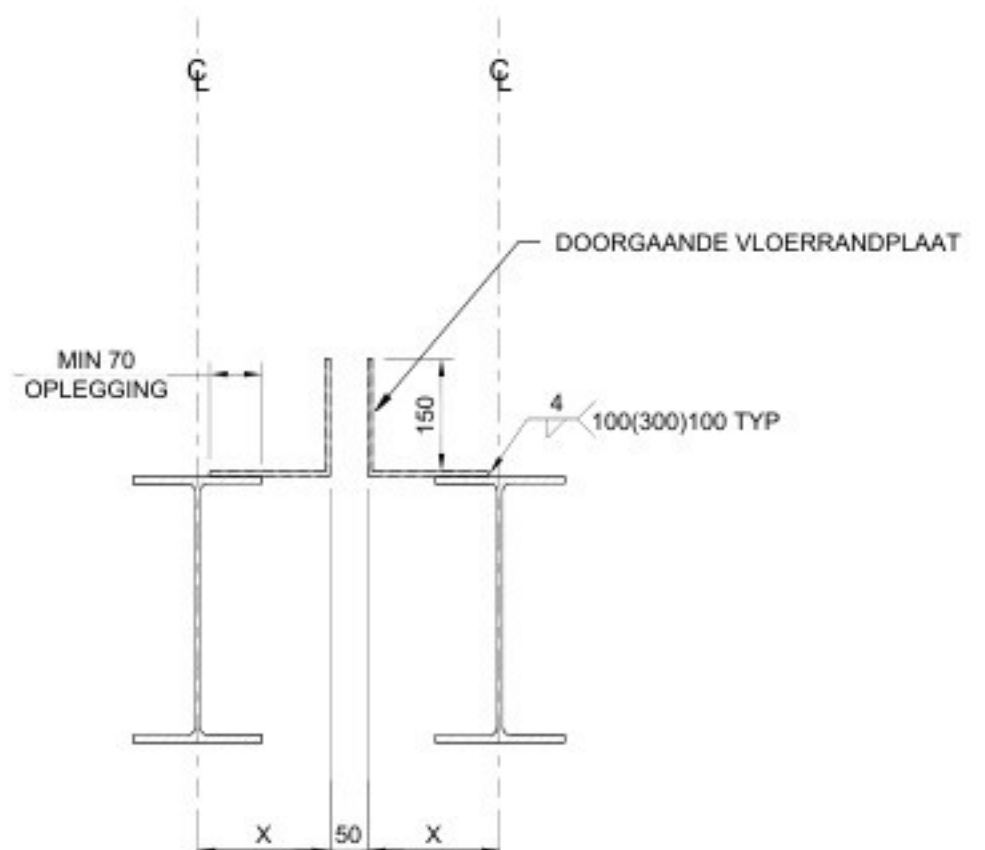


PRINCIPE FUNDERINGSPAAL-POER MET OPSTORT

SCALE 1 : 20

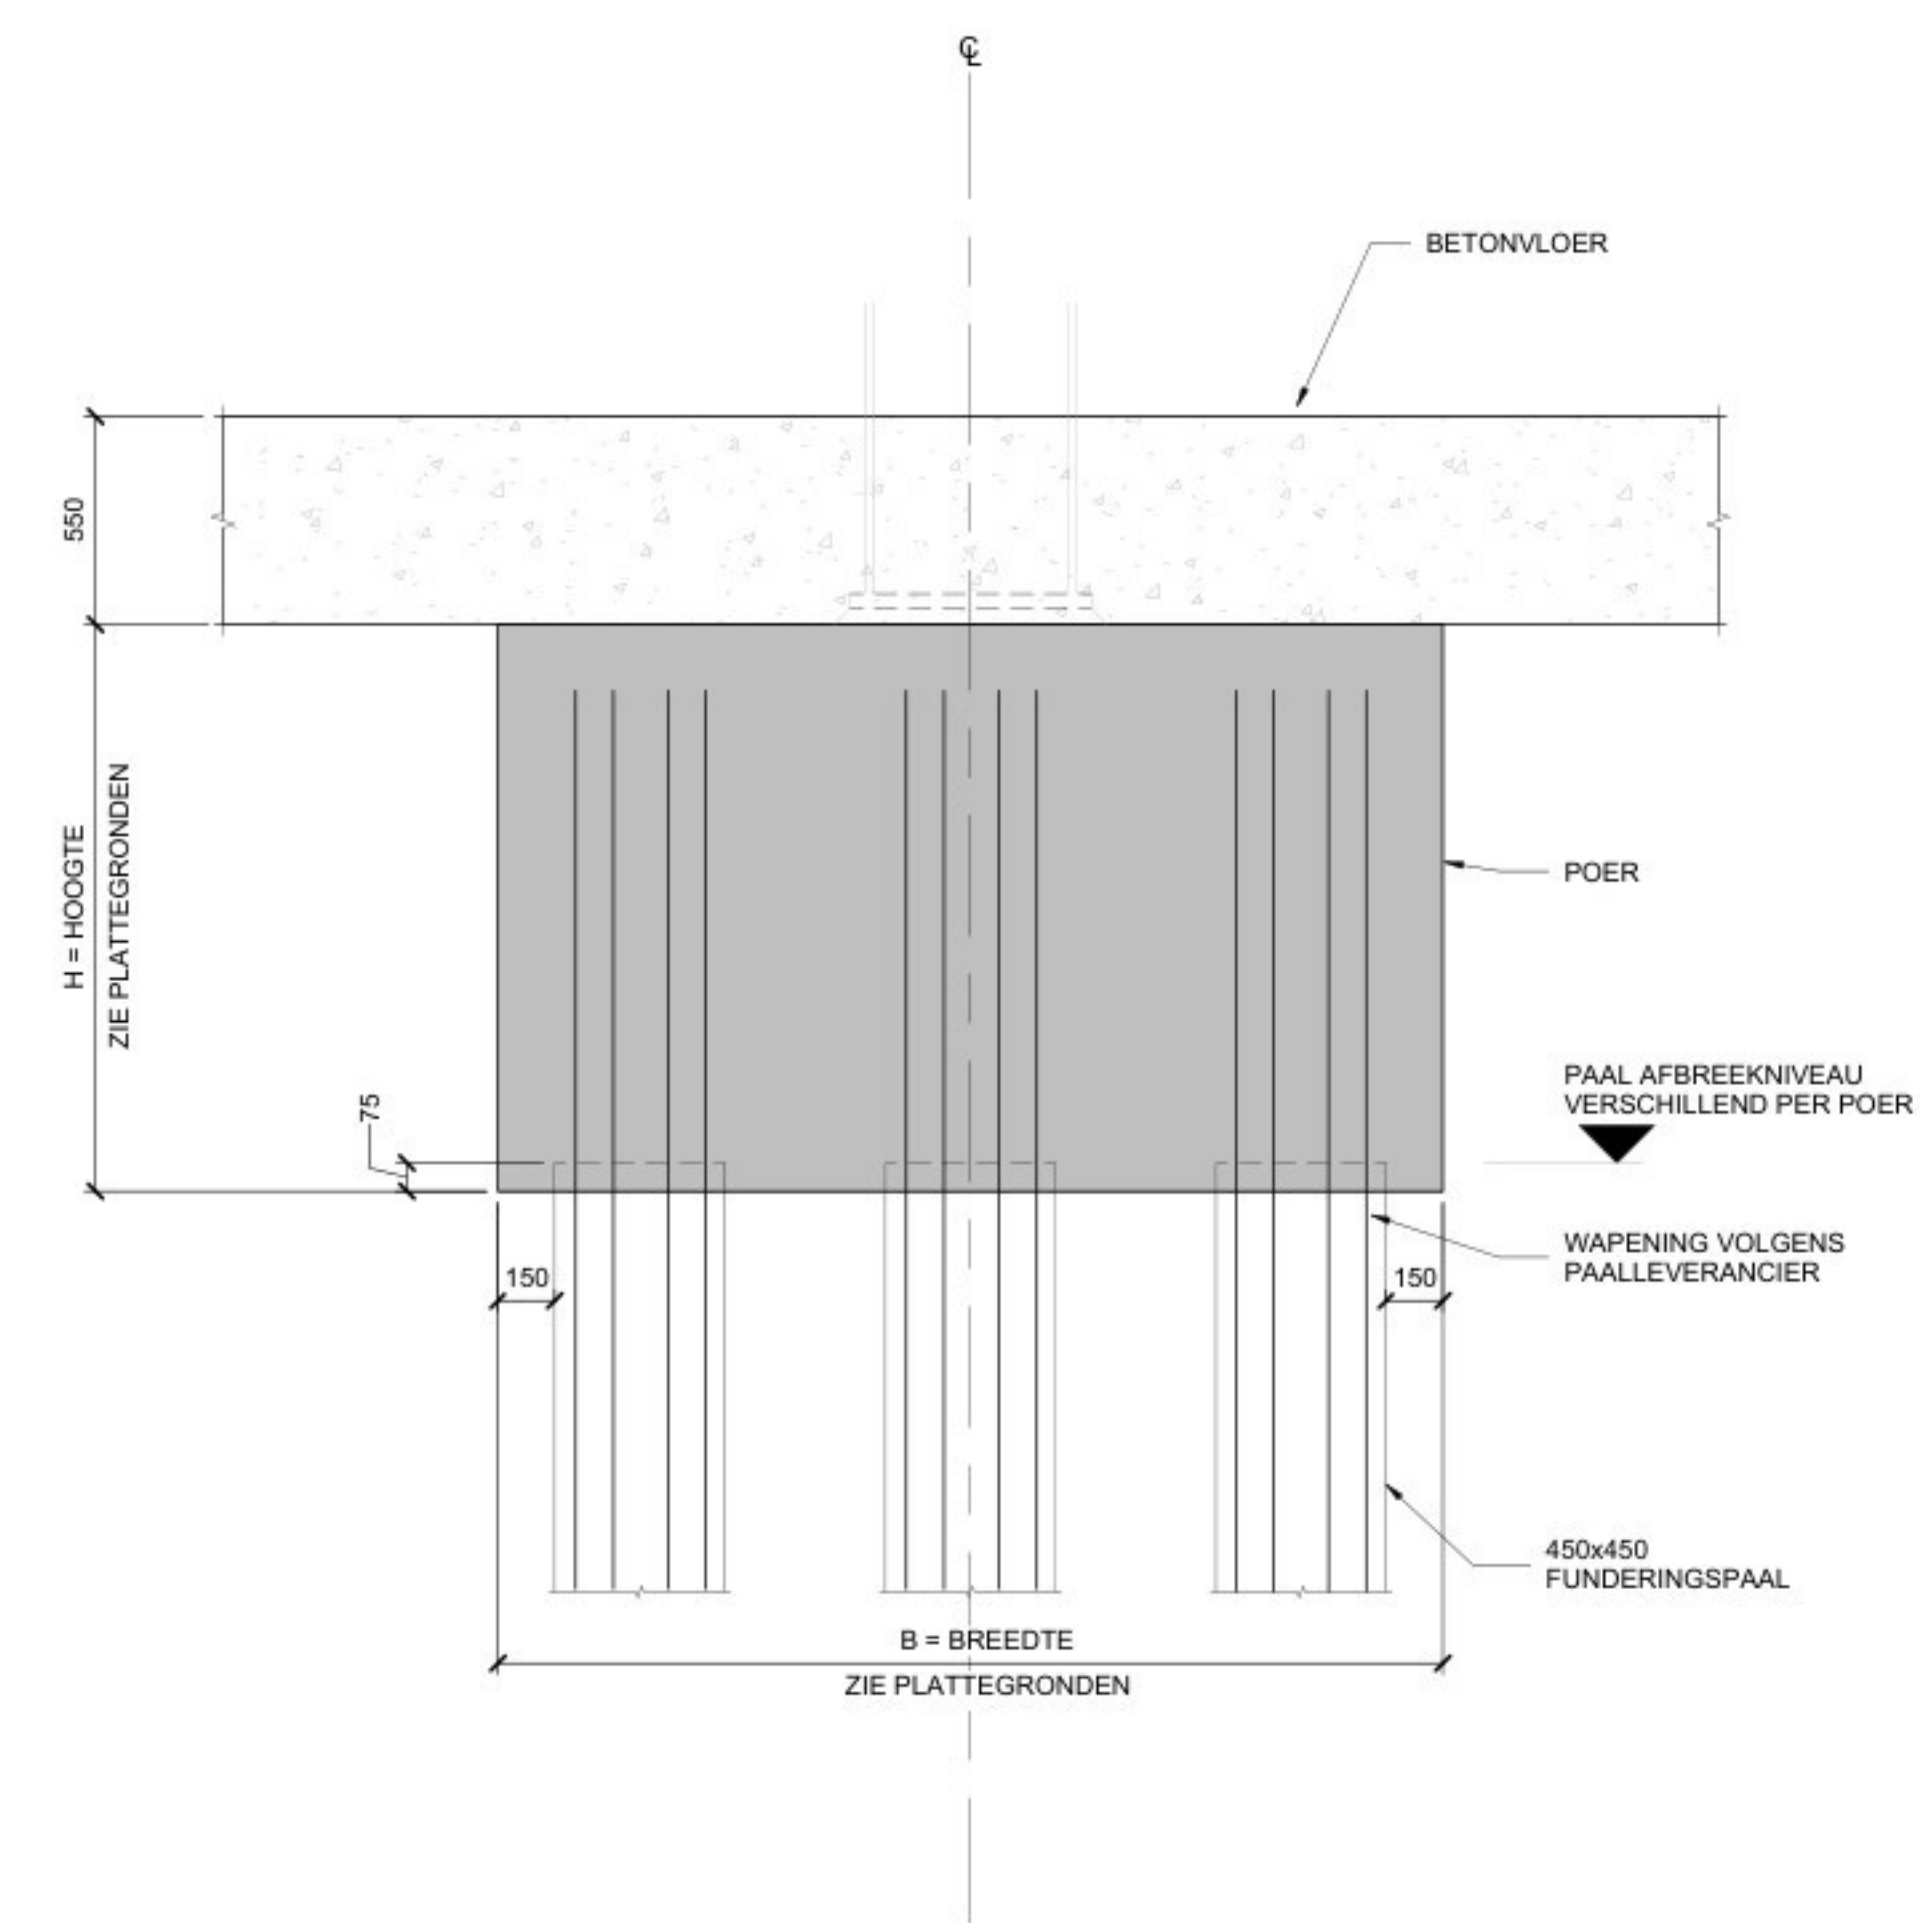

PRINCIPE FUNDERINGSPAAL-POER

SCALE 1 : 20

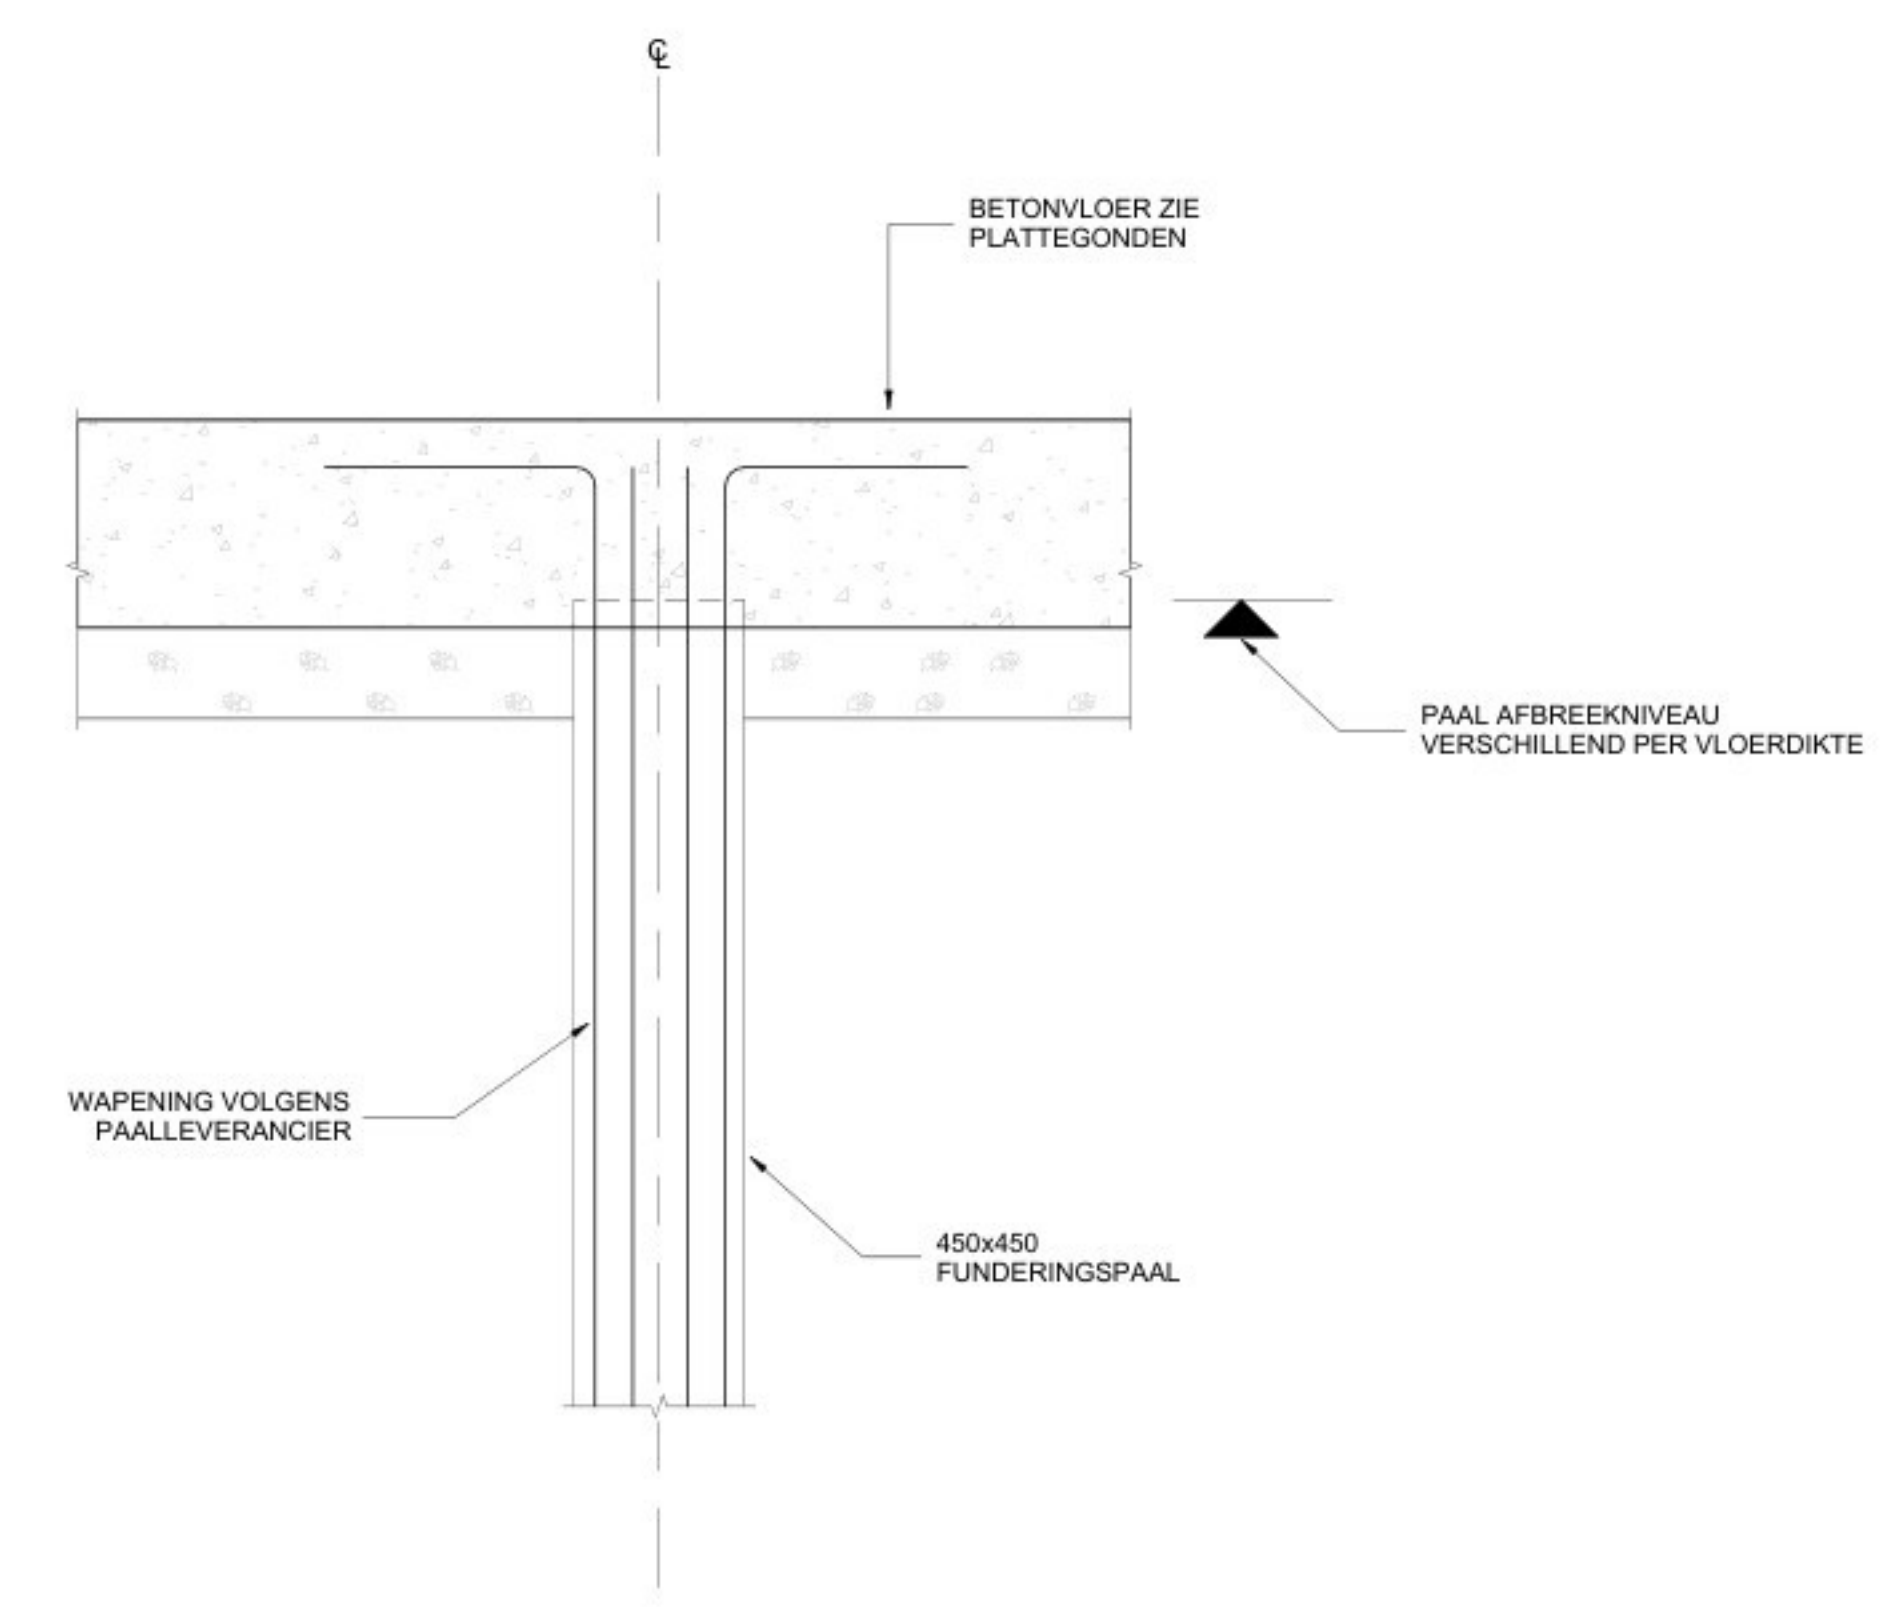


PRINCIPE FUNDERINGSPAAL-VLOER

SCALE 1 : 20

algemene opmerkingen

- Alle maten in mm
- Peil n.i.b., alle niveau's uitgezet t.o.v. N.A.P.
- Brandwerendheidsklasse hoofd draagconstructie = 60 minuten
- Staalkwaliteit: S355JR binnen en S355J0 buiten (tenzij anders aangegeven)
- Staalkwaliteit: S355J2H binnen en S355J0H buiten voor kokers en buizen, warmgeformd (temp. 920°C)

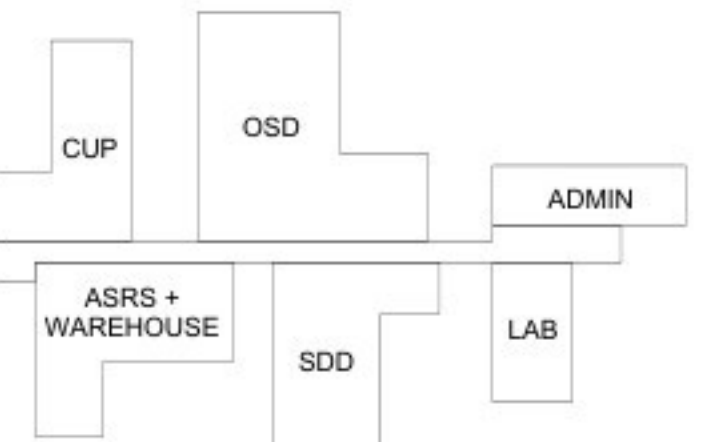


Eli Lilly te Katwijk



Opmerking Van Rossum:
-De verantwoordelijkheid voor het constructieve ontwerp berust bij Jacobs Engineering.
-Van Rossum heeft de tekeningen van Jacobs vertaald en geschikt gemaakt voor de aanvraag omgevingsvergunning.
-Tekening op basis van tekeningen en modellen Jacobs Engineering 16-03-2026.


REVISIONS				PRINCIPE DETAILS BETON - BOUWAANVRAAG LED00 TOTAAL			
REV	ZONE	PROJECT NUMBER / DESCRIPTION	CHANGE CONTROL	DATE	SYSTEM TYPE	EDFCE/BUILDING	LEVEL/FLOOR
					NA	LED00	NA
					NA	LED	NA
					LOCATION CODE	NA	ROOM
					CRITICAL QUALITY	NO	NA
					ENTERPRISE GROUP	DRY PRODUCTS	DRAWING INTENTION
					NO	PROJDOC	DRAWING SCALE
					CRITICAL BUSINESS	EQUIPMENT CLASSIFICATION	ALTERNATE DOCUMENT ID
					NA	NA	NA
					CRITICAL REE	VENDOR	DOCUMENT ID
					NO	NA	
					NON-CRITICAL	ENGINEERING AGENCY DOC ID	
					YES	JPI NUMBER	

LED00-JAC-S-ZZ-ZZ-001.rvt

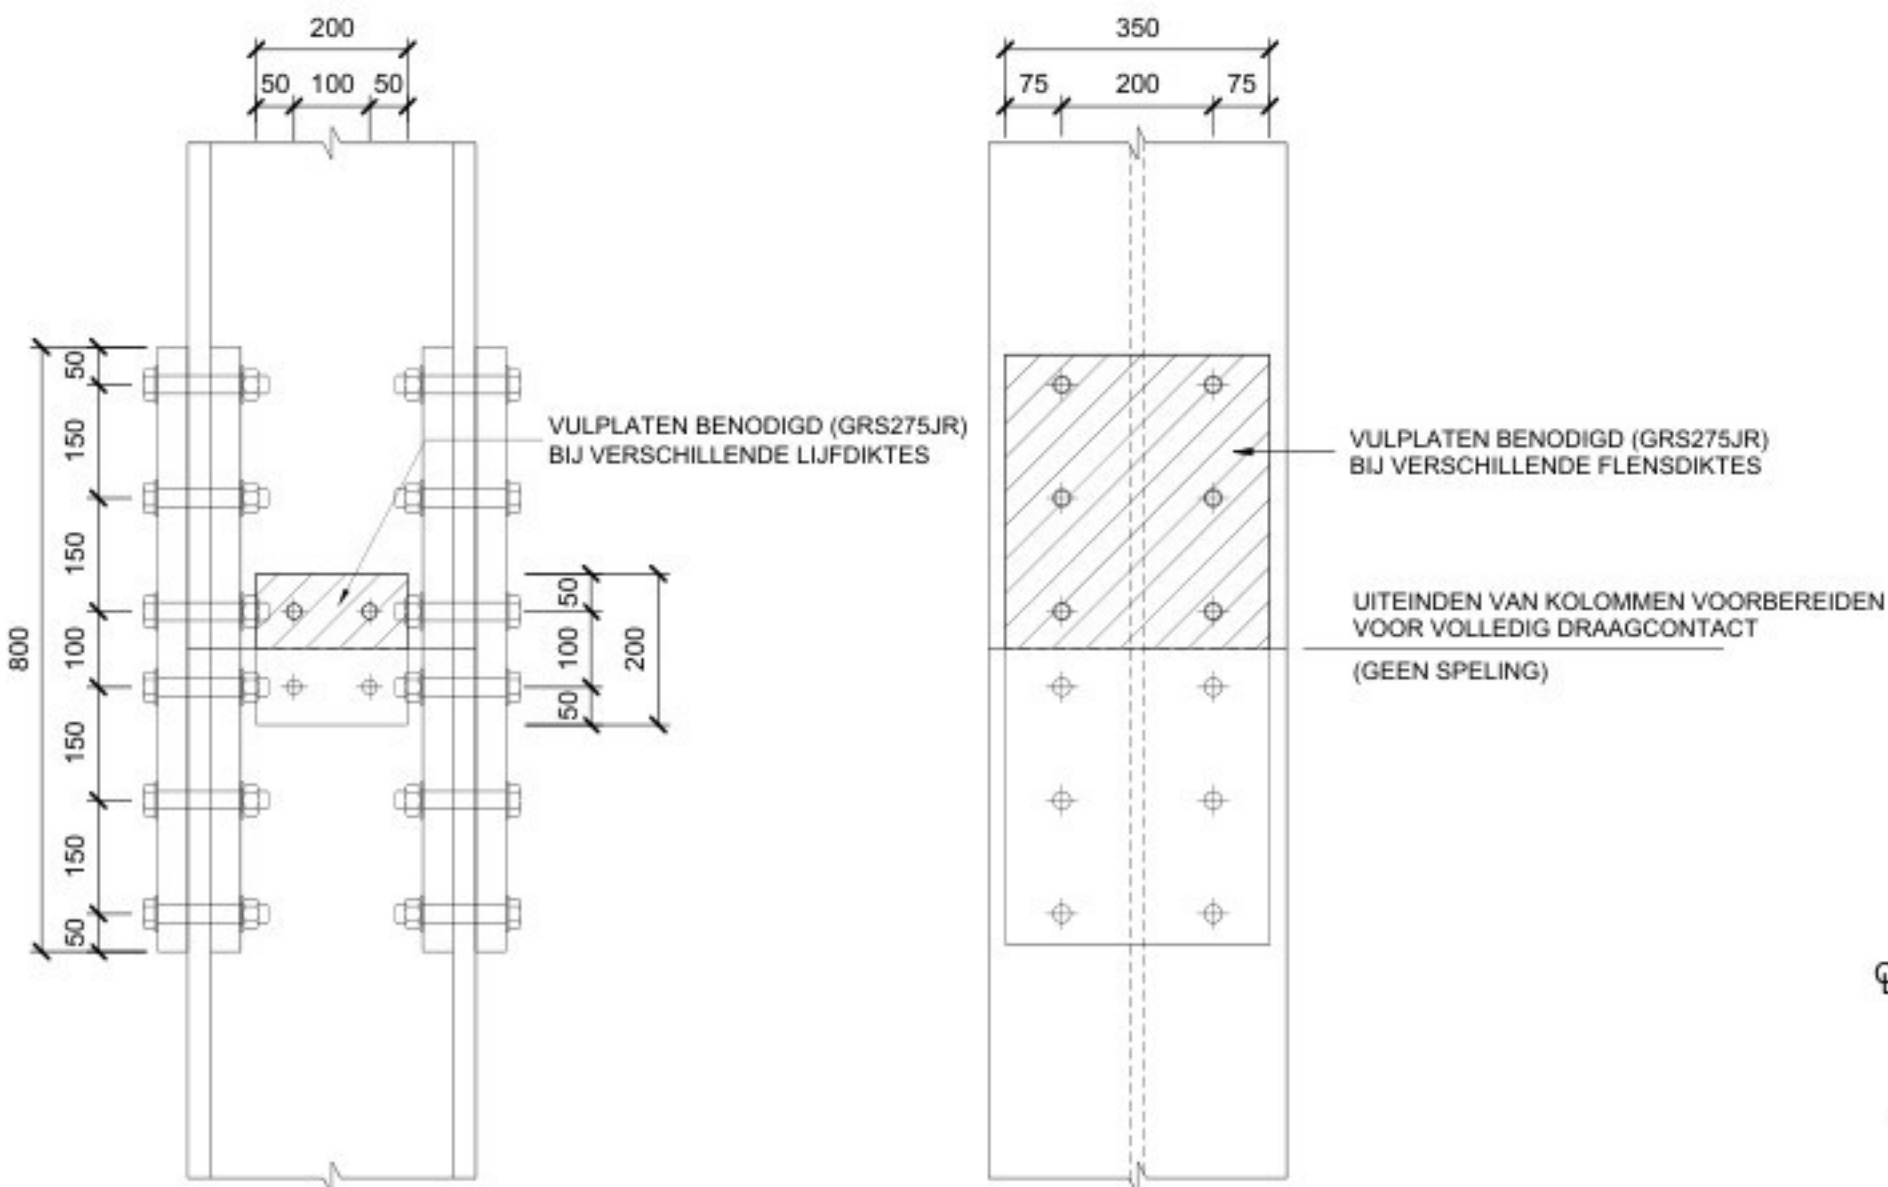

PRINCIPE HD VERBINDING


SCALE 1:10

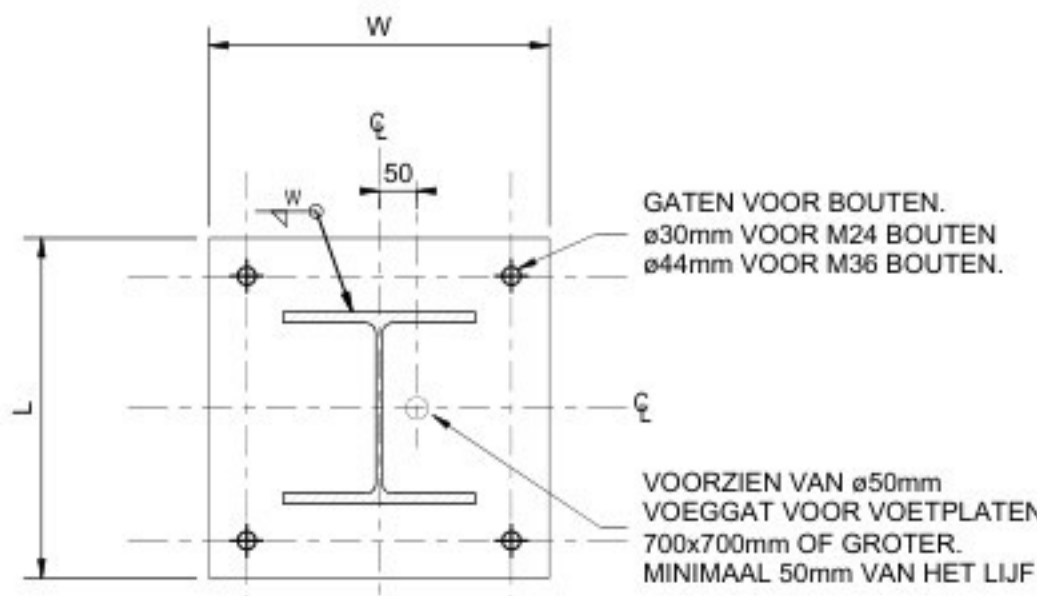

PRINCIPE HD VOETPLAAT BOVENAANZICHT


SB1

SCALE 1:10

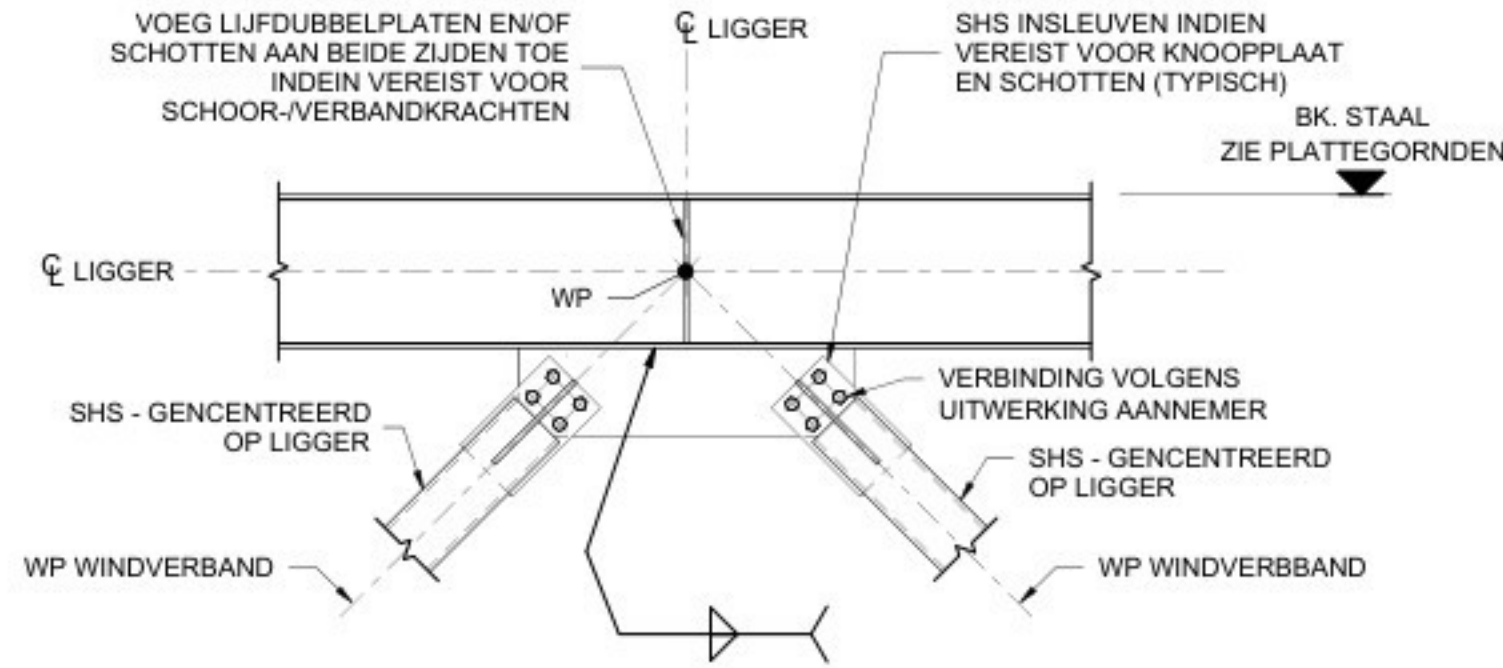


PRINCIPE WINDVERBAND POSITIE WERK PUNT

SCALE 1:20

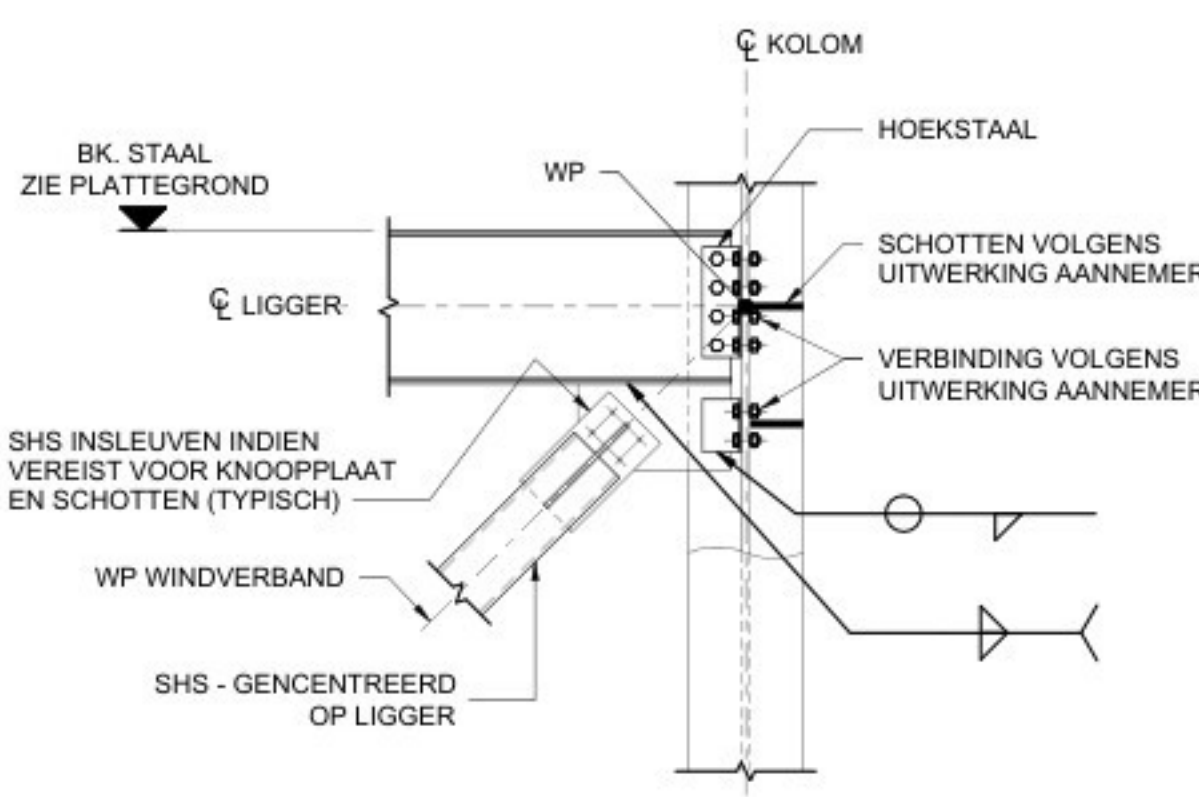


PRINCIPE VERTICAAL WINDVERBAND NAAR KOLOM

SCALE 1:20

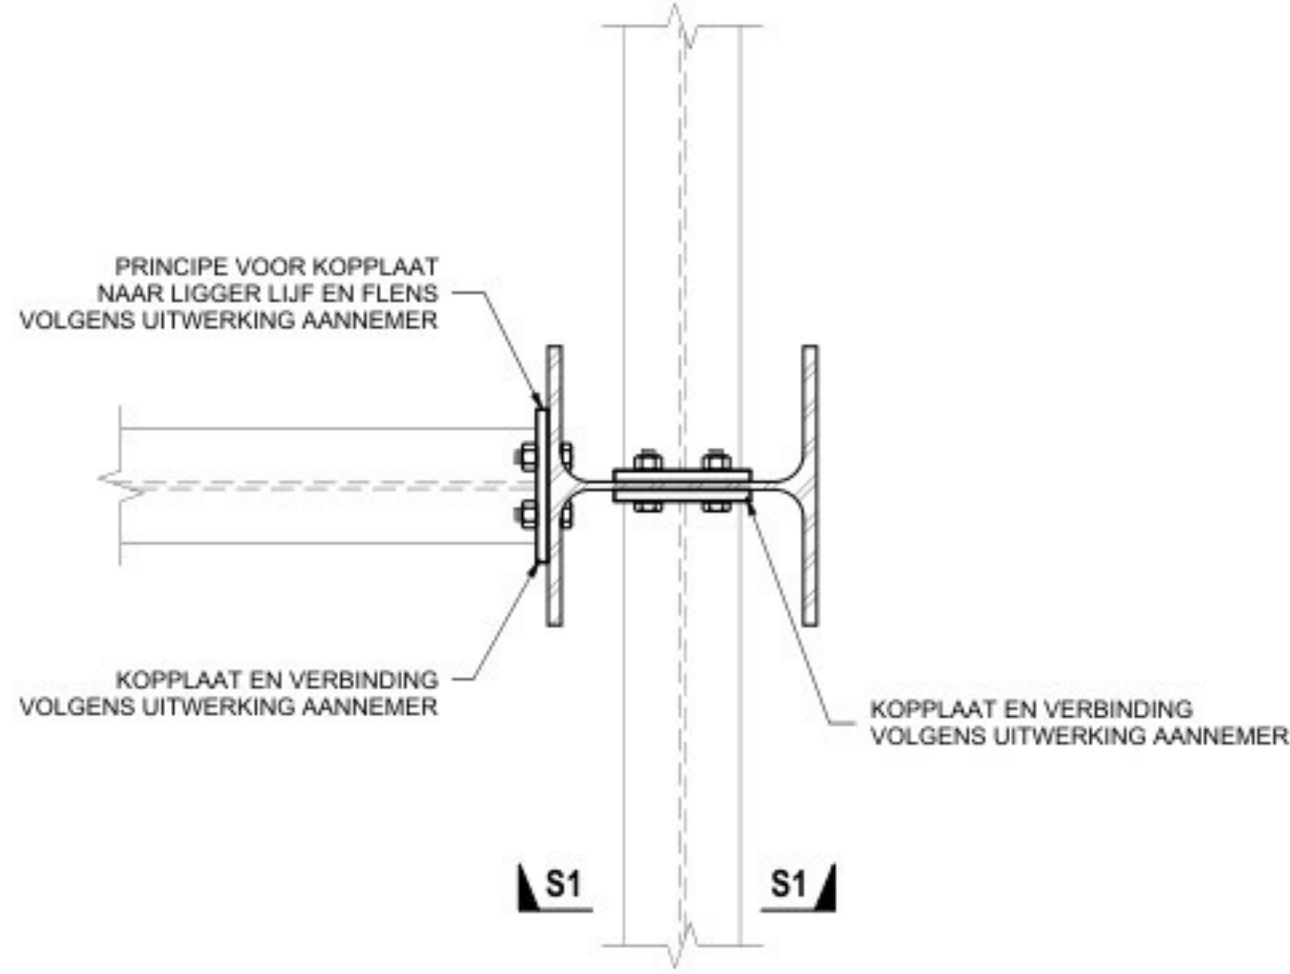


PRINCIPE STAALVEBINDING BOVENAANZICHT

SCALE 1:10

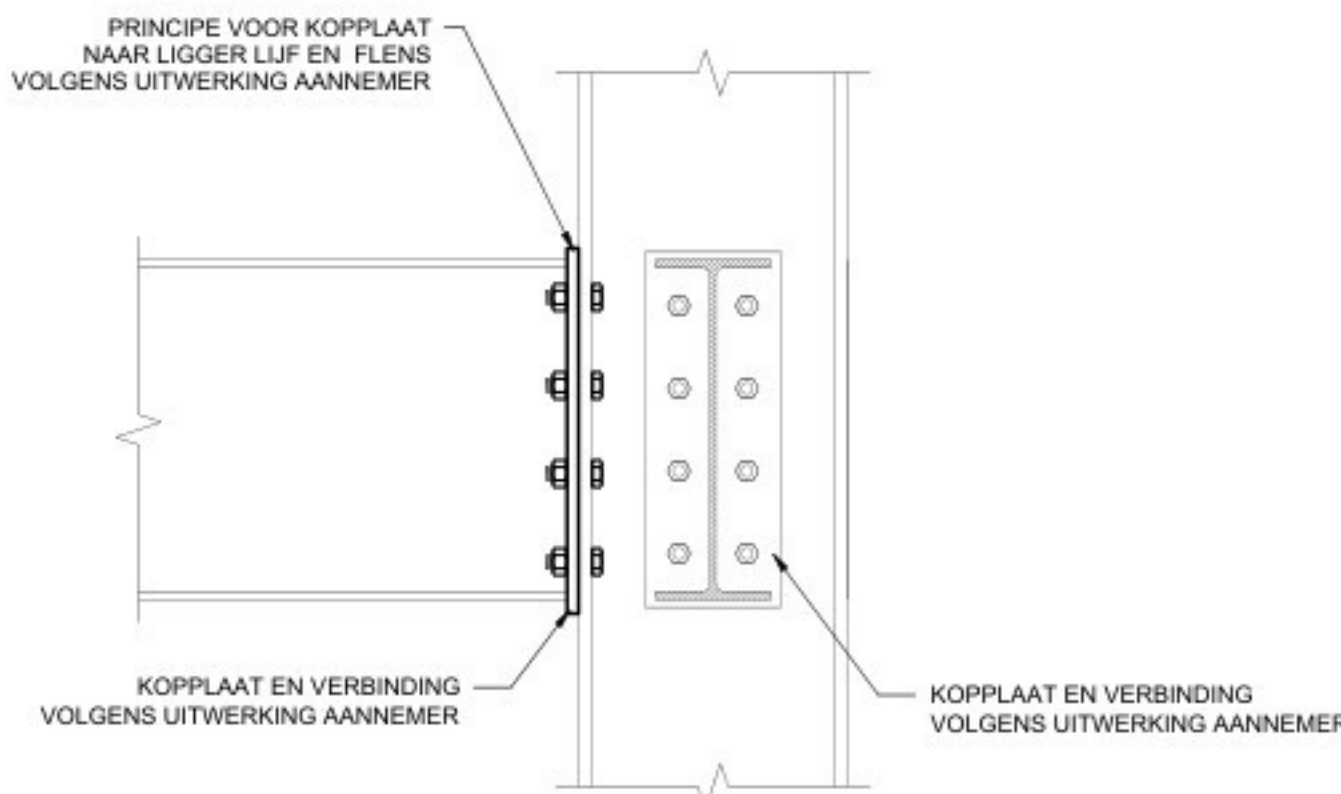

PRINCIPE STAALVEBINDING ZIJAAANZICHT (S1)

SCALE 1:10

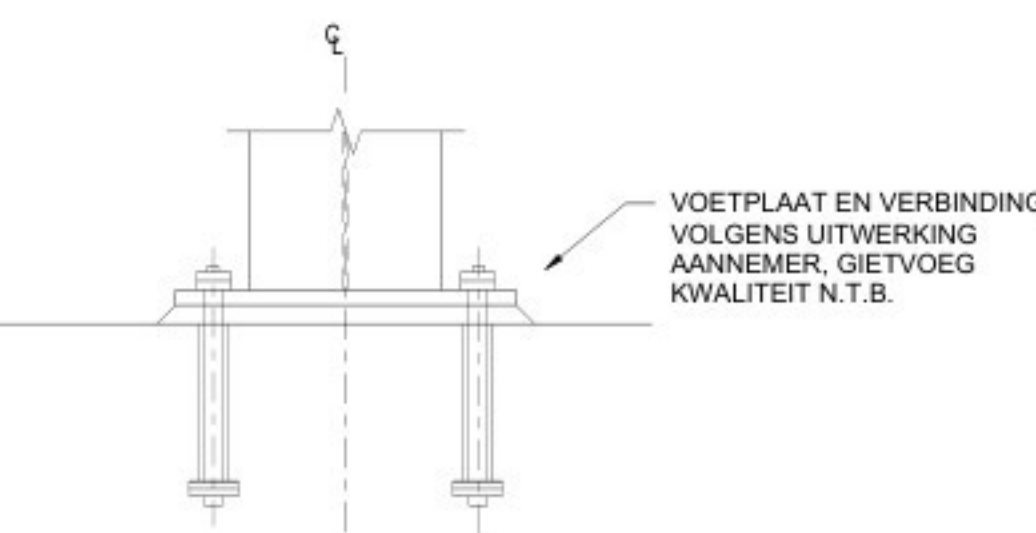


PRINCIPE HD VOETPLAAT ZIJAAANZICHT

SB1A

SCALE 1:10

algemene opmerkingen

- Alle maten in mm
- Peil n.t.b., alle niveau's uitgezet t.o.v. N.A.P.
- Brandwerendheidsse hoofddraagconstructie = 60 minuten
- Staalkwaliteit: S355JR binnen en S355J0 buiten (tenzij anders aangegeven)
- Staalkwaliteit: S355J2H binnen en S355J0H buiten voor kokers en buizen, warmgevoerd (temp. 920°C)

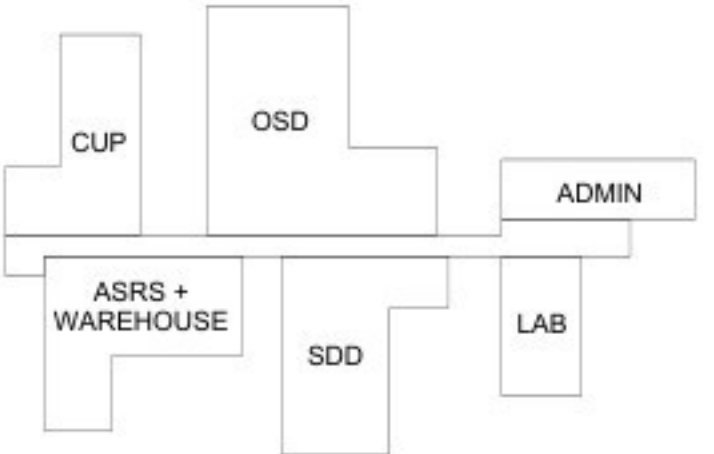

Eli Lilly te Katwijk



PRINCIPE DETAILS STAAL - BOUWAANVRAAG LED00 TOTAAL

SYSTEM TYPE		EDFCE/BUILDING		LEVEL/FLOOR	
NA		LED00		NA	
SUB DISCIPLINE		LOCATION CODE		CC CODE	
NA		LED		YELLOW	
CRITICAL QUALITY		ENTERPRISE GROUP		DRAWING INTENTION	
No		DRY PRODUCTS		PROJDOC	
CRITICAL BUSINESS		EQUIPMENT CLASSIFICATION		ALTERNATE DOCUMENT ID	
NA		NA		NA	
CRITICAL HSE		VENDOR		DOCUMENT ID	
No		NA		LED00-SF-00009601	
NON-CRITICAL		ENGINEERING AGENCY DOC ID			
YES		JPI NUMBER			

Opmerking Van Rossum:
-De verantwoordelijkheid voor het constructieve ontwerp berust bij Jacobs Engineering.
-Van Rossum heeft de tekeningen van Jacobs vertaald en geschikt gemaakt voor de aanvraag omgevingsvergunning.
-Tekening op basis van tekeningen en modellen Jacobs Engineering 16-03-2026.