



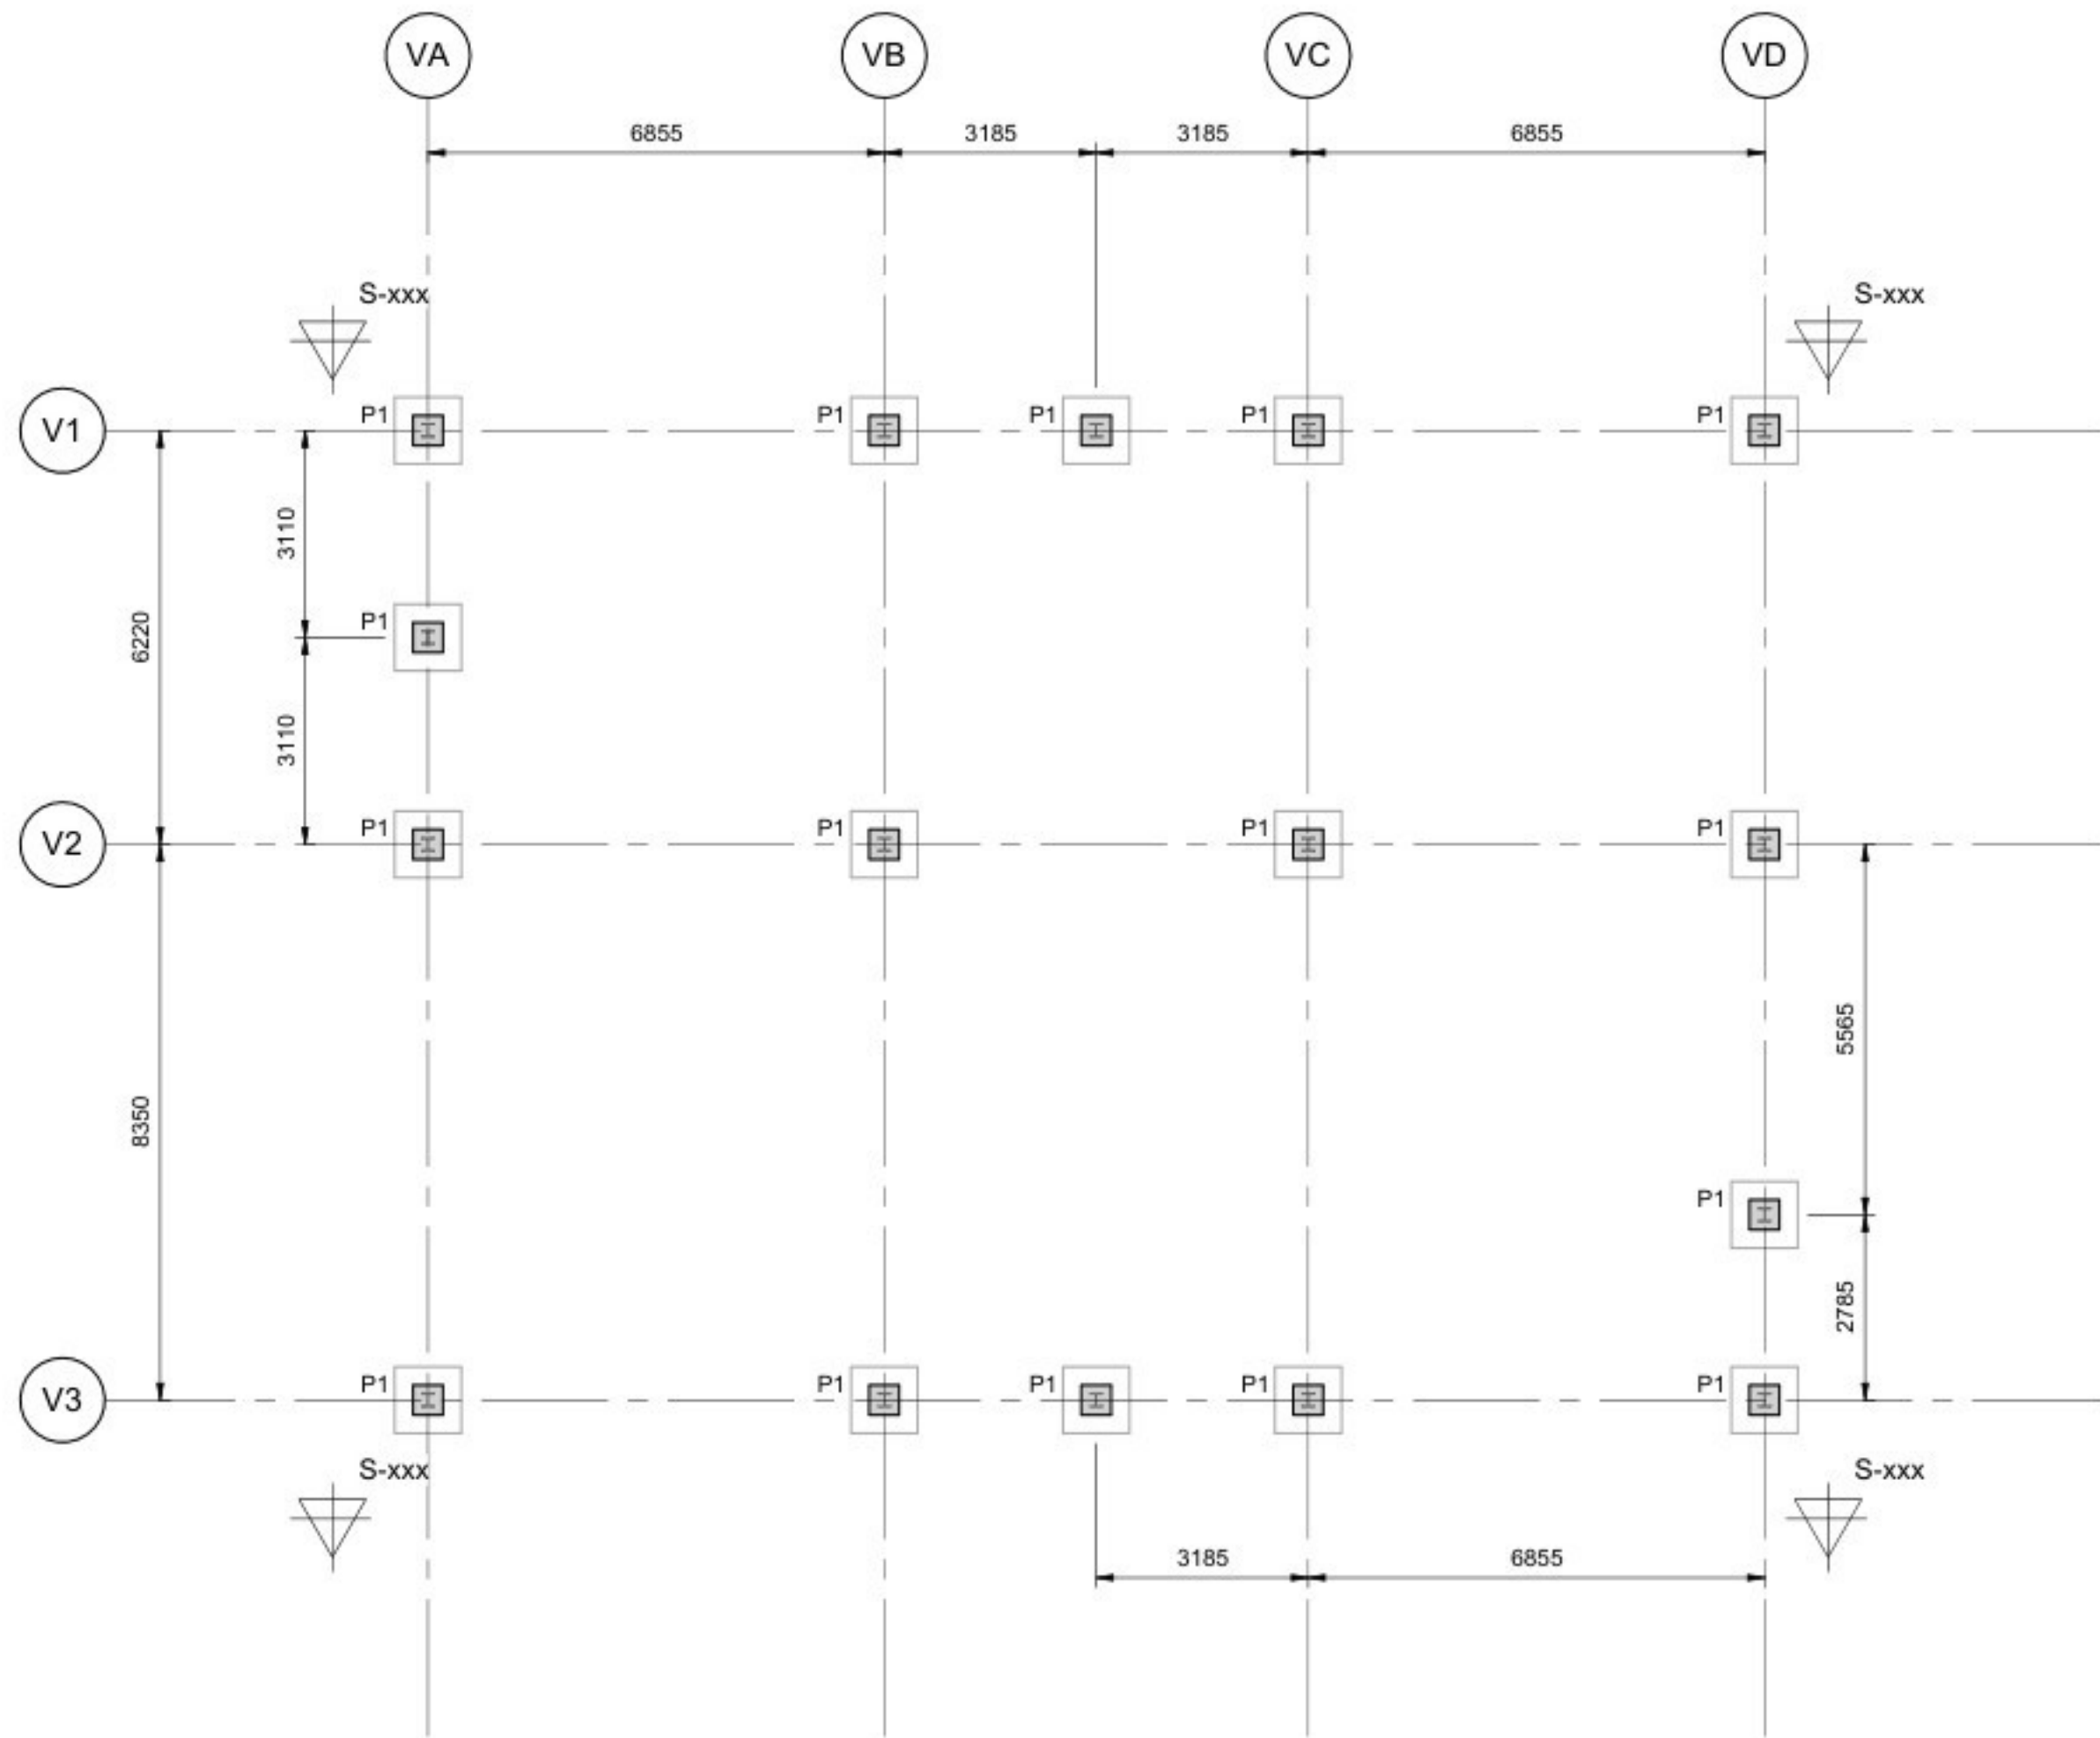


PALENPLAN - BOUWAANVRAAG
SCALE 1 : 100

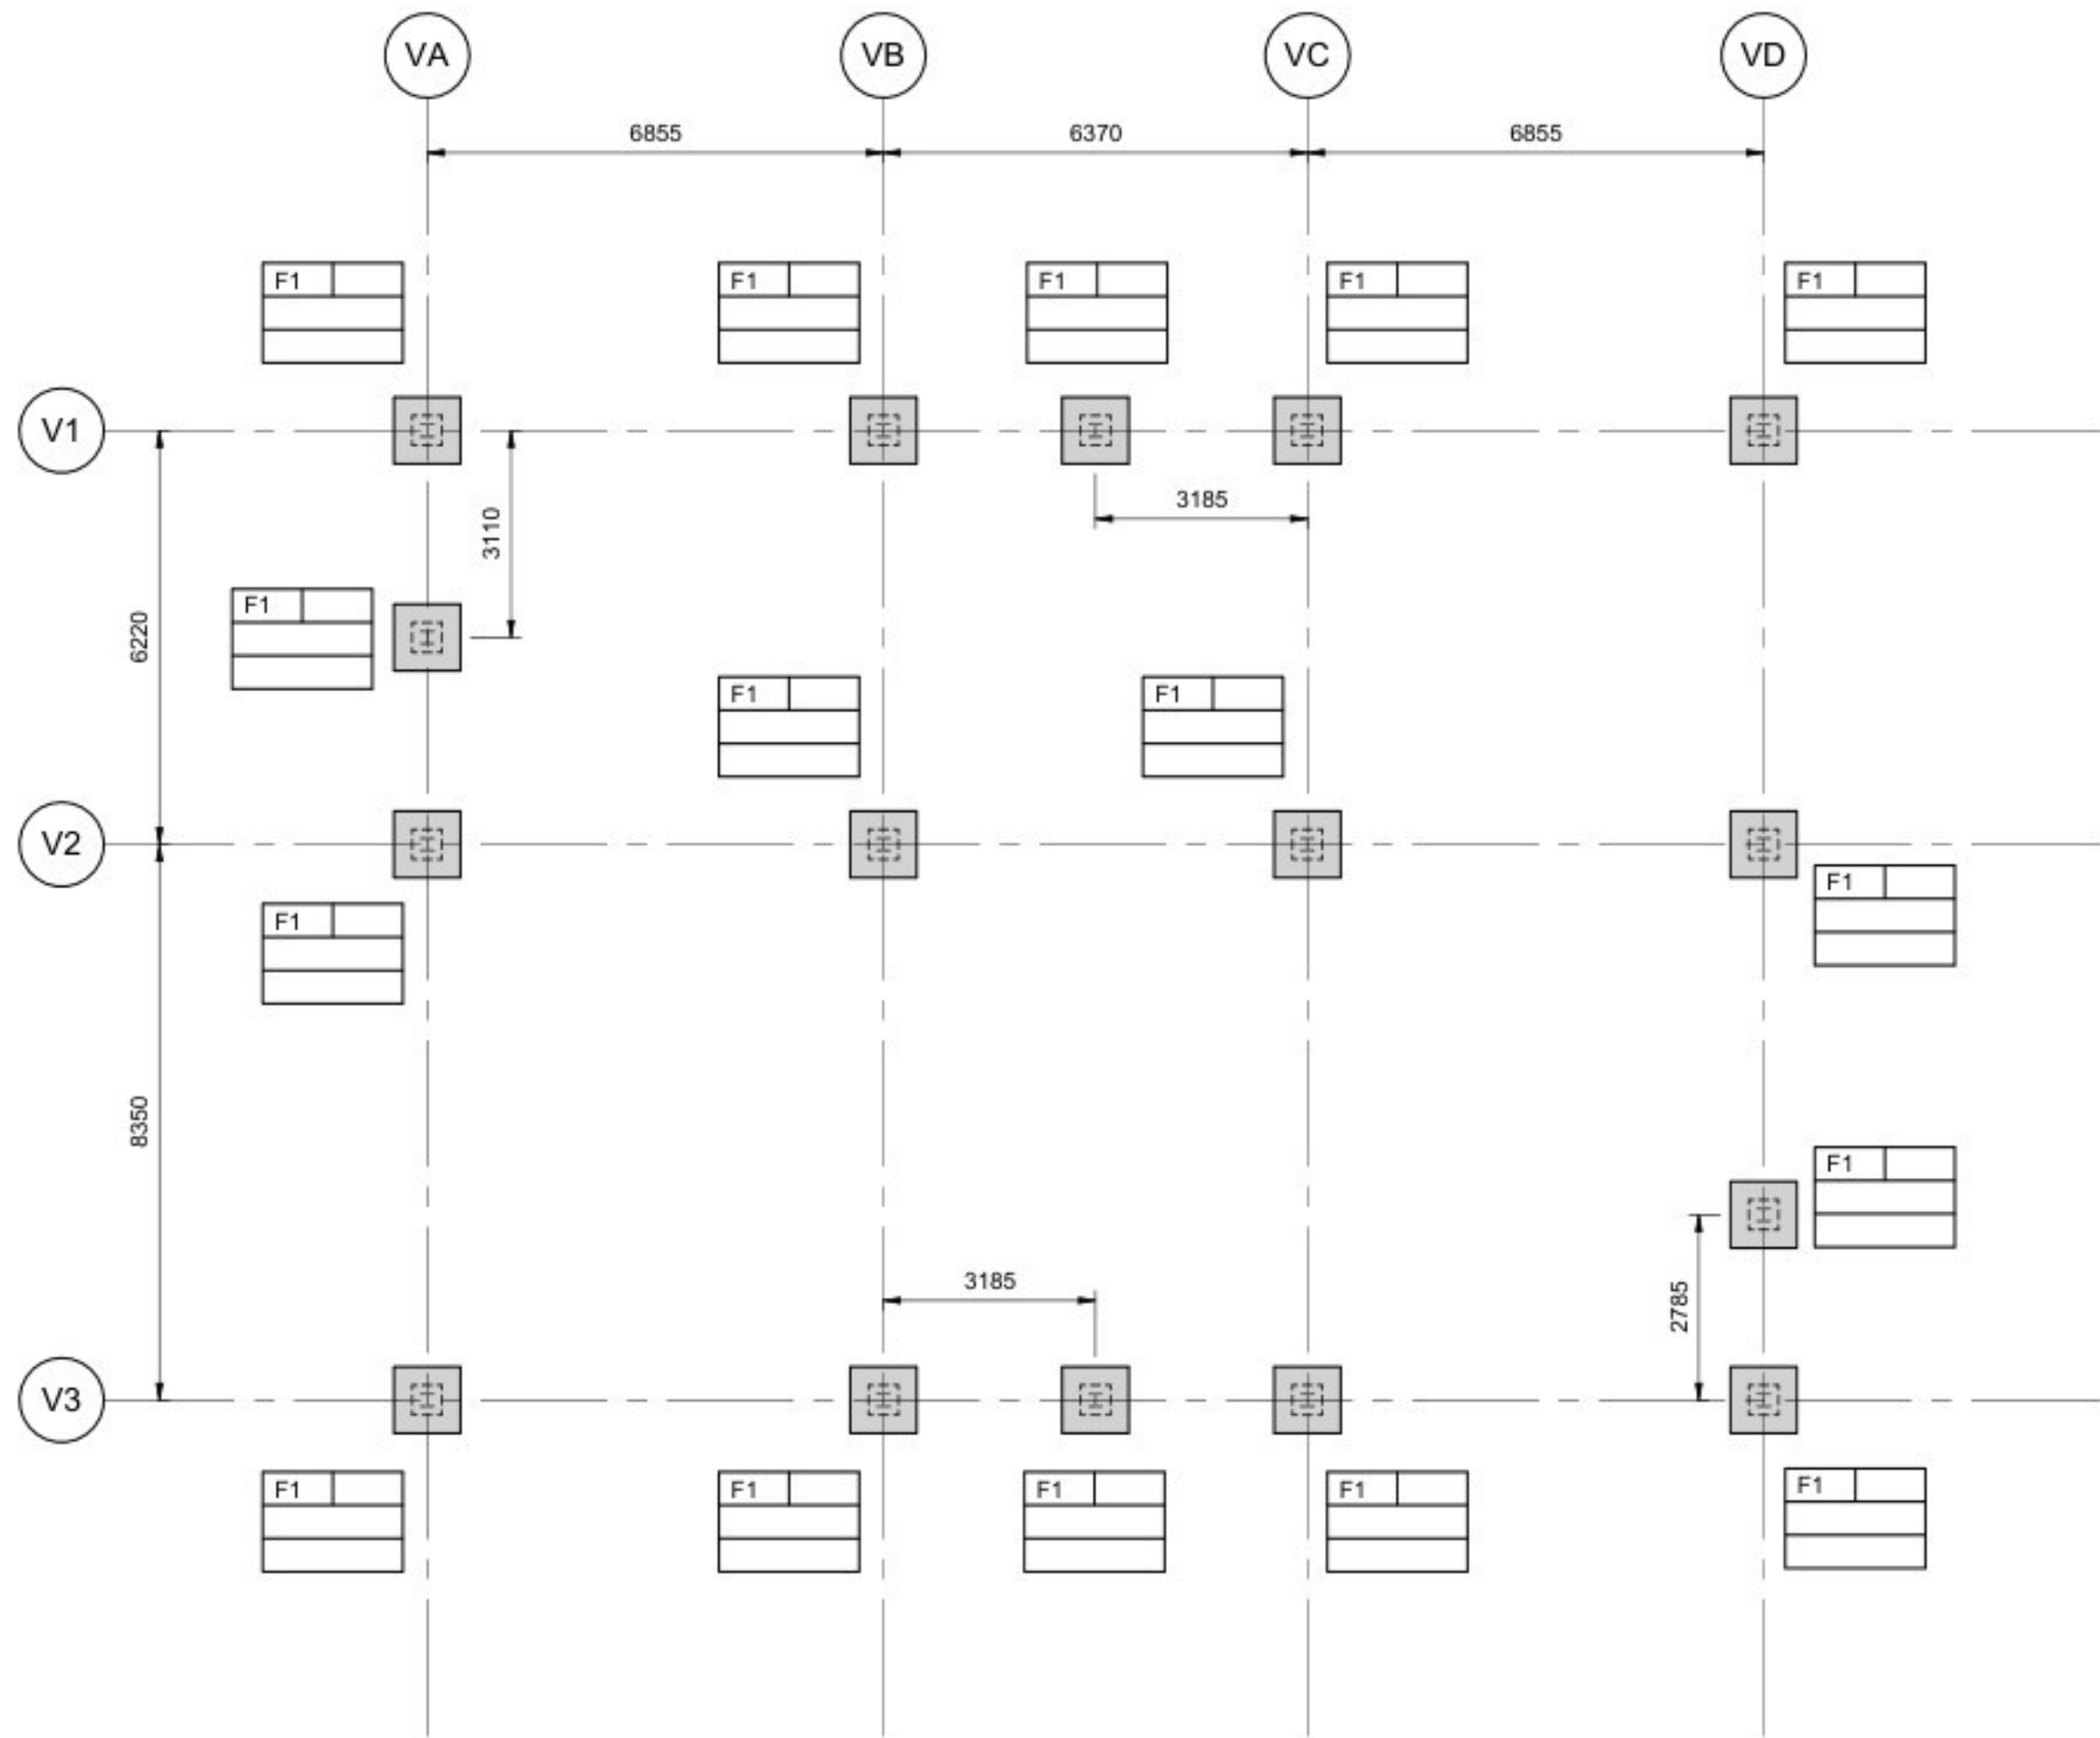

POEREN - BOUWAANVRAAG
SCALE 1 : 100

PREFAB BETON PALEN				
TYPE	AFMETINGEN (mm)		PAALPUNTNIVEAU t.o.v. N.A.P. (mm)	AANTAL
	LENGTE	BREEDTE		
P1	450	450	15000	16

renvooi paalgegevens:

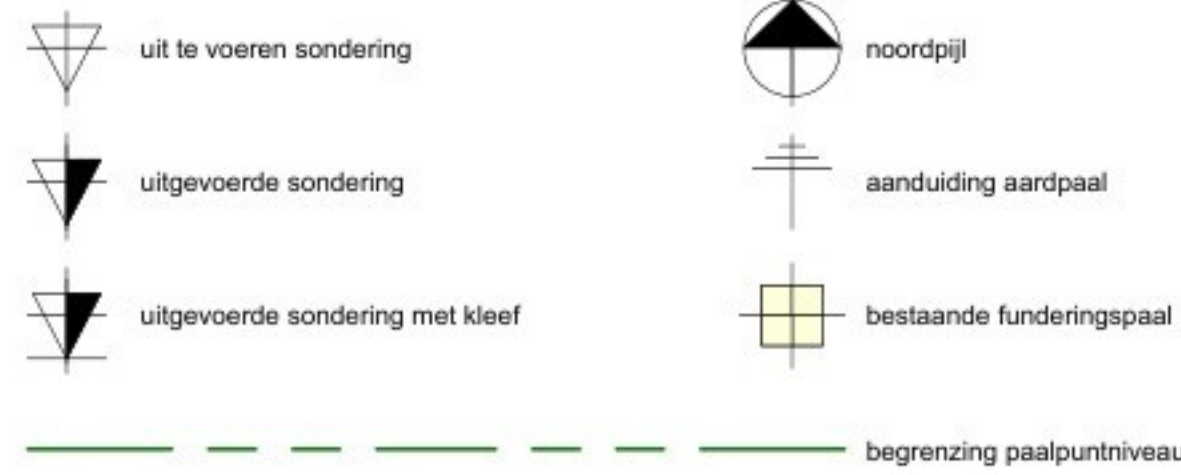


algemene opmerkingen

- Alle maten in mm
- Peil n.l.b., alle niveau's uitgezet t.o.v. N.A.P.
- Maximale toegestane paalafwijking is 50mm (palen dienen het moment t.g.v. deze afwijking op te nemen)
- Bestaande funderingspalen dienen nog te worden ingetekend, niet weergegeven op tekening

voor deze tekening zijn de volgende gegevens gebruikt:

document: RA25449a Funderingsadvies Eli Lilly Mondrian datum: 06-02-2026

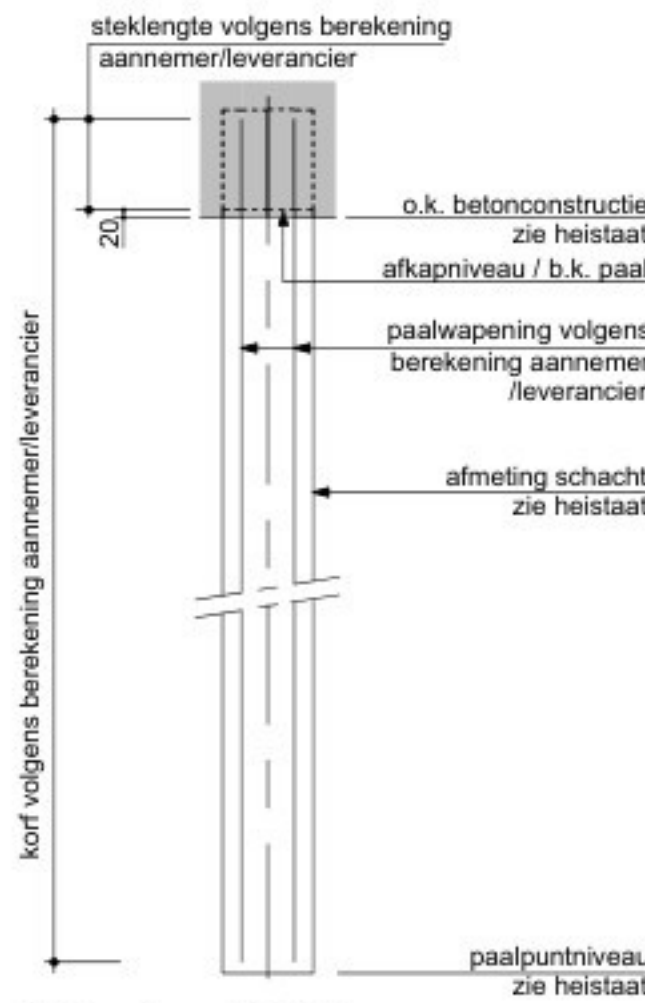

Principe detail
Prefab betonpaal


POEREN SCHEMA:

POER TYPE	
FX	PEX
TOCP: XX.XXXX	PEIL BOVENKANT OPSTORT
TOF: XX.XXXX	PEIL BOVENKANT POER

POEREN			
TYPE	AFMETINGEN (mm)		HOOGTE
	LENGTE	BREEDTE	
F1	1000	1000	450

algemene opmerkingen

- Alle maten in mm
- Peil n.l.b., alle niveau's uitgezet t.o.v. N.A.P.
- Brandwerendheidsklasse hoofd draagconstructie = 60 minuten
- Staalkwaliteit: S355JR binnen en S355J0 buiten (tenzij anders aangegeven)
- Staalkwaliteit: S355J2H binnen en S355J0H buiten voor kokers en buizen, warmgevormd (temp. 920°C)

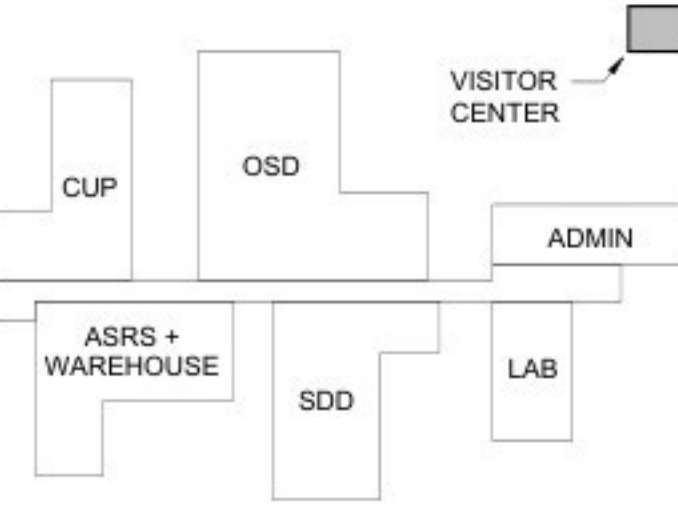

Eli Lilly te Katwijk




PALENPLAN - BOUWAANVRAAG

LED03 VISITOR CENTER


	</
--	--	----

algemene opmerkingen


- Alle maten in mm
- Peil n.l.b., alle niveau's uitgezet t.o.v. N.A.P.
- Brandwerendheidslas hoofdraagconstructie = 60 minuten
- Staalkwaliteit: S355JR binnen en S355J0 buiten (tenzij anders aangegeven)
- Staalkwaliteit: S355J2H binnen en S355J0H buiten voor kokers en buizen, warmgeformd (temp. 920°C)

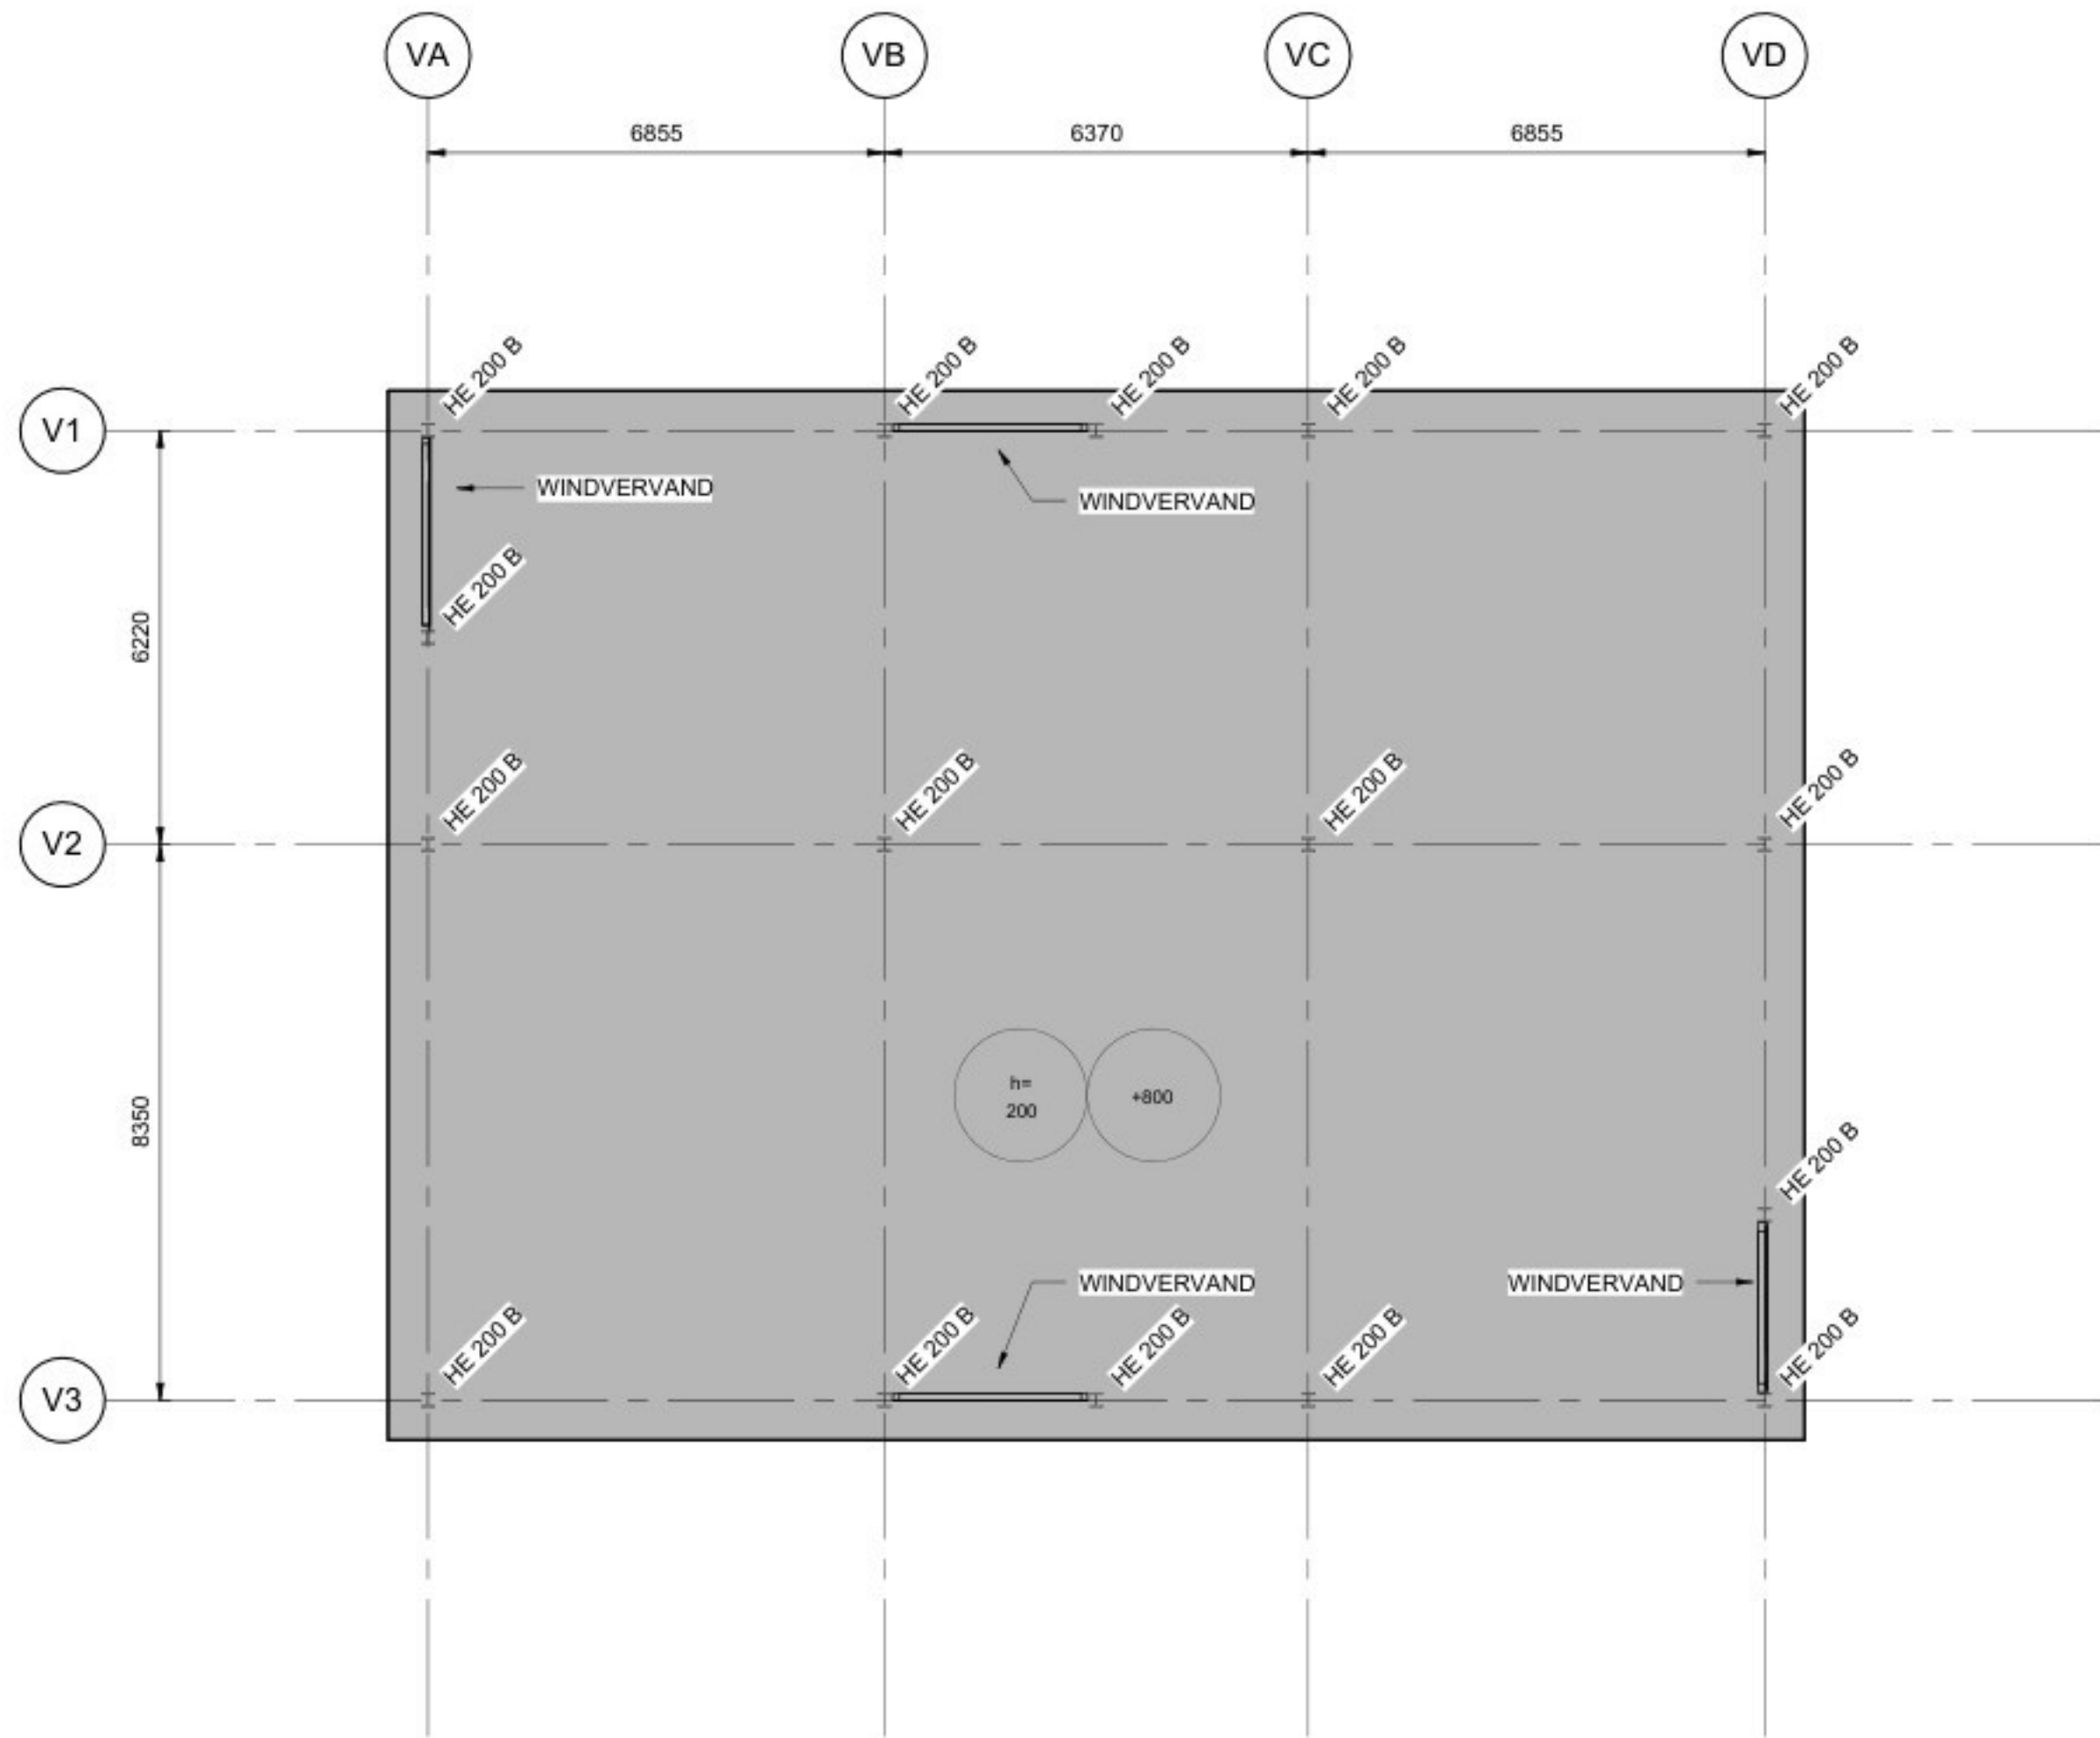


VERDIEPING 00 - BOUWAANVRAAG
SCALE 1 : 100

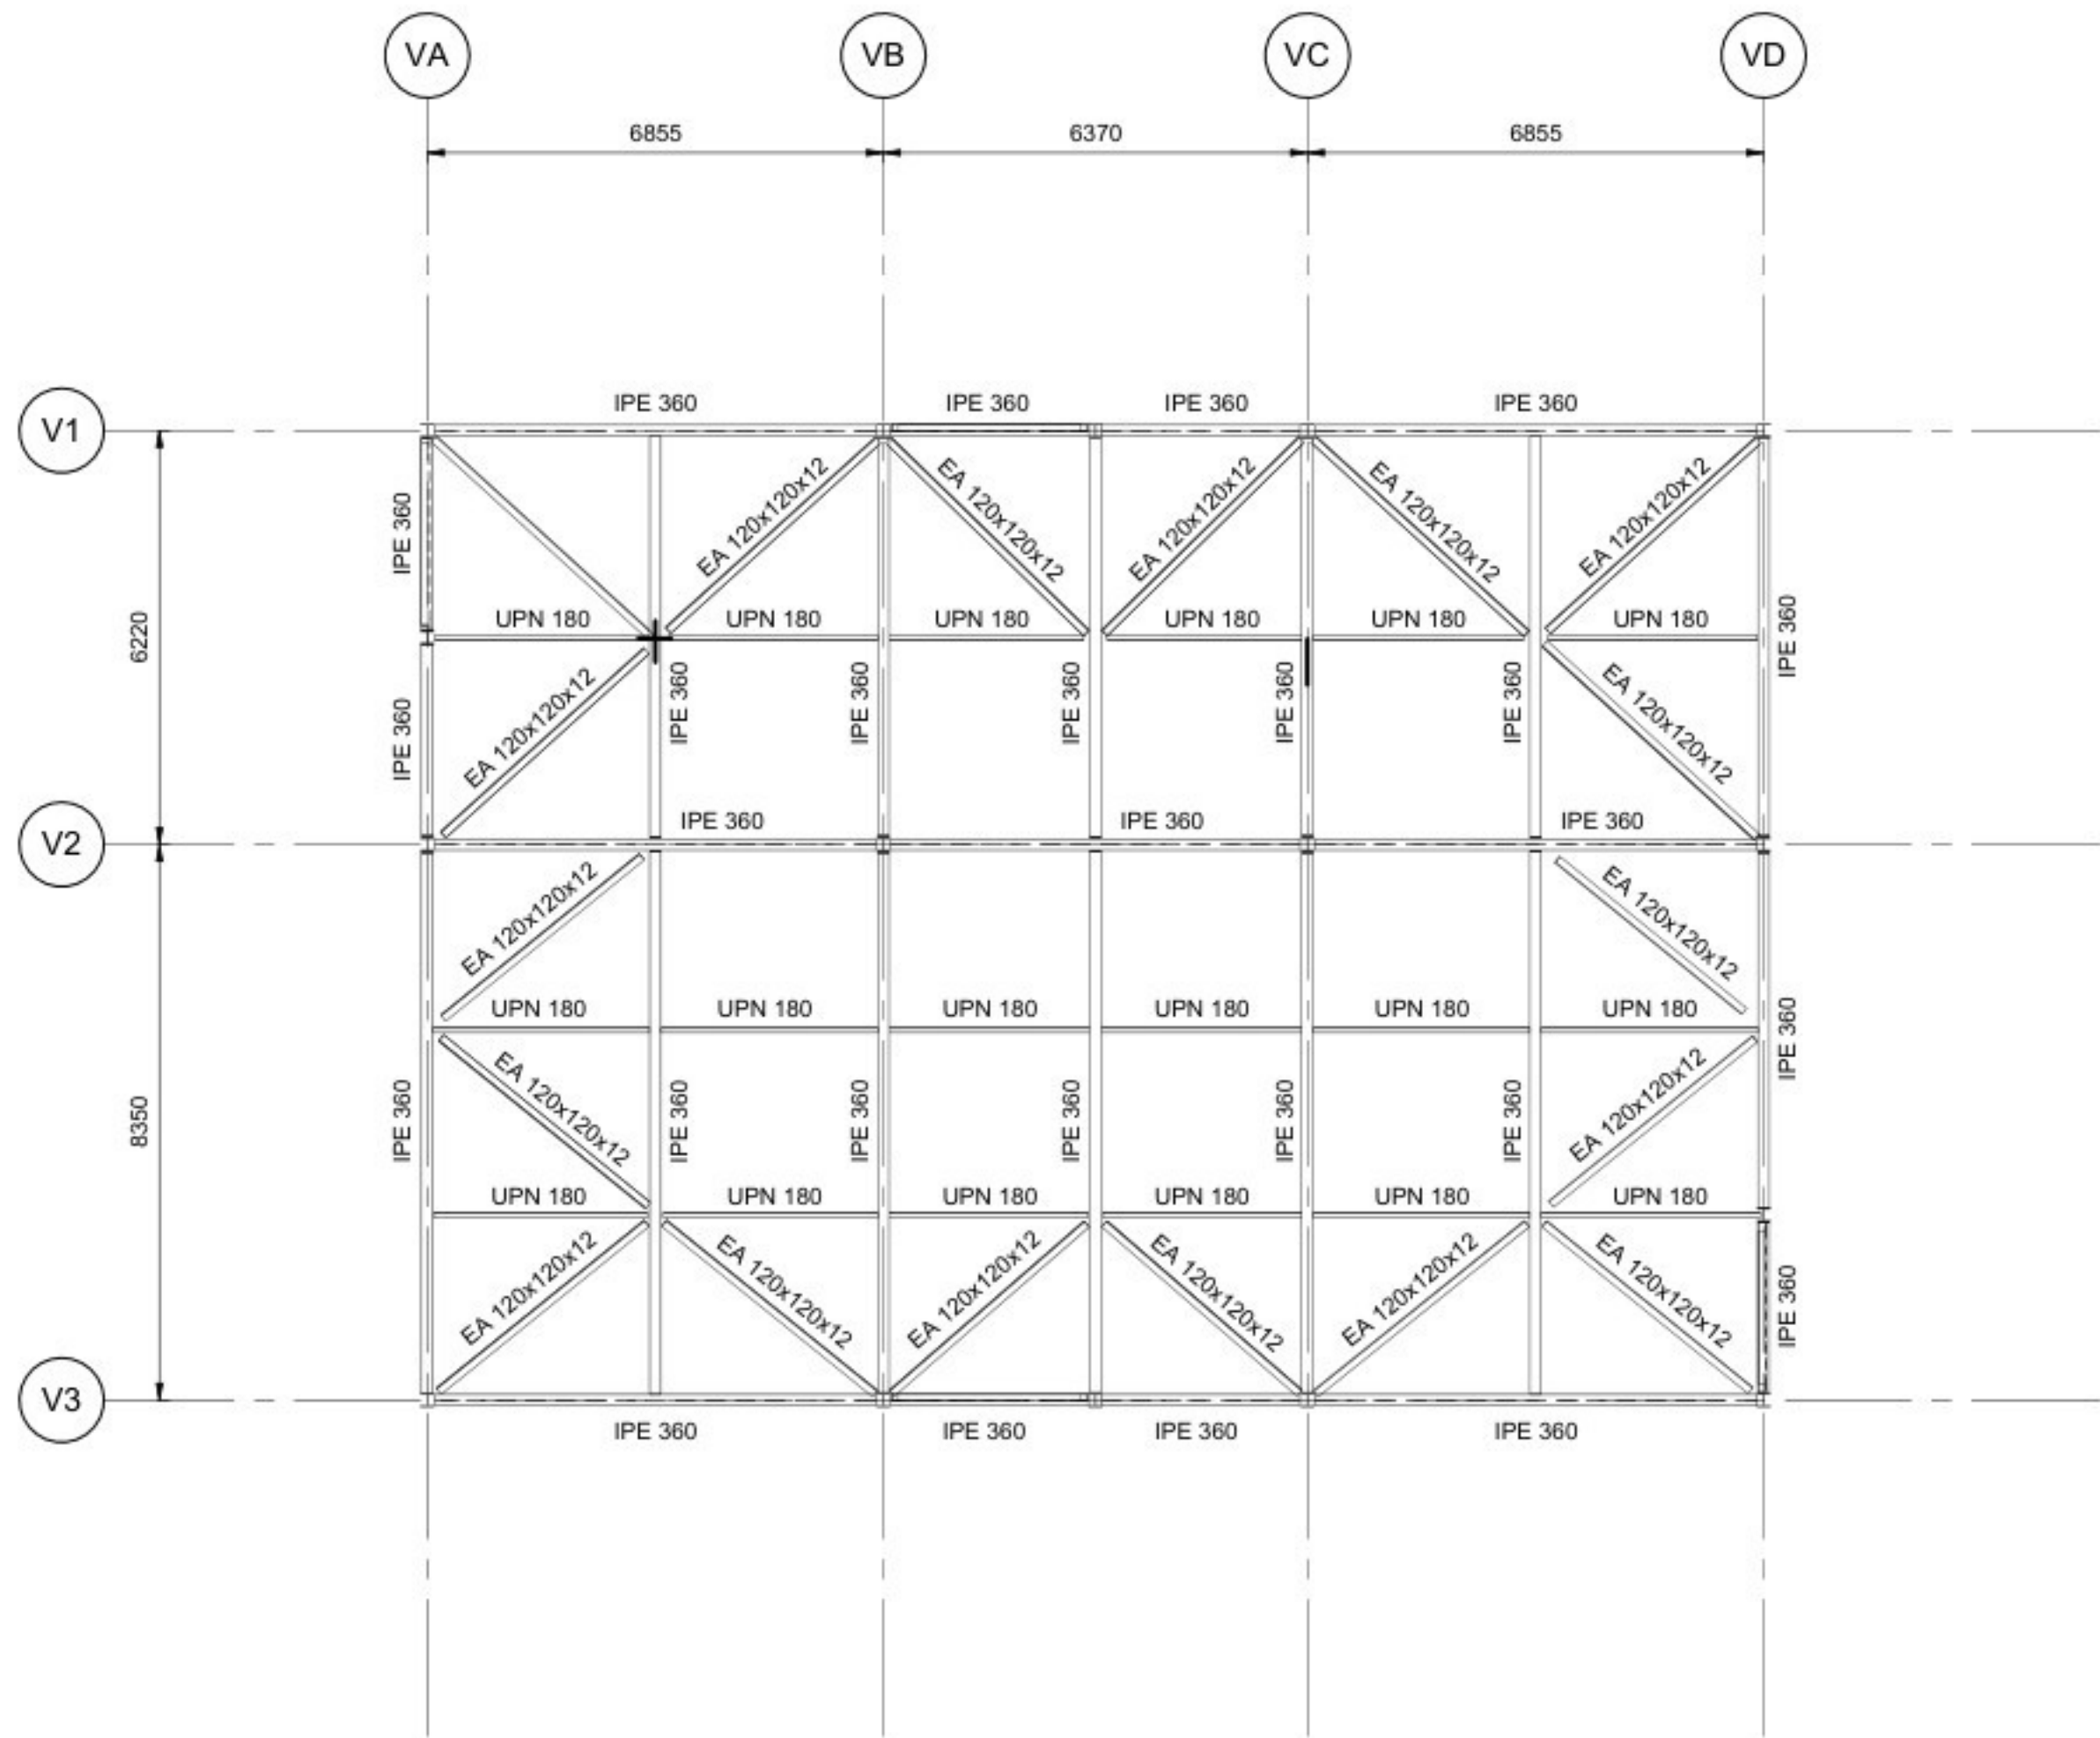

DAK VERDIEPING - BOUWAANVRAAG
SCALE 1 : 100

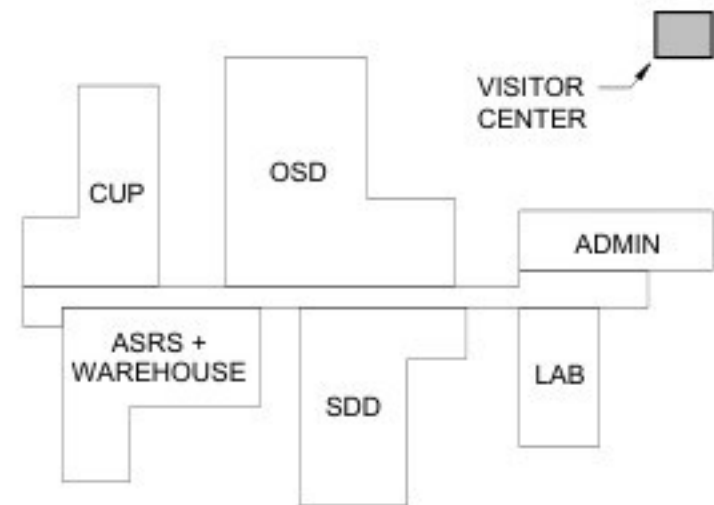


Eli Lilly te Katwijk

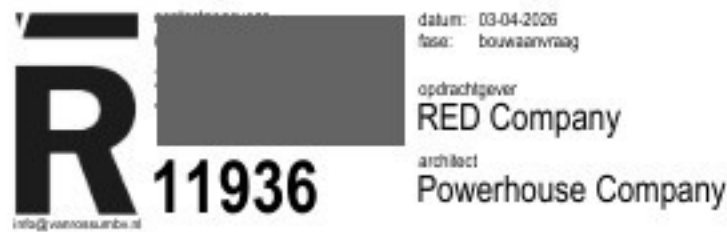

VERDIEPING 00 & DAK VERDIEPING -
BOUWAANVRAAG
LED03 VISITOR CENTER


--	--	

Opmerking Van Rossum:
-De verantwoordelijkheid voor het constructieve ontwerp berust bij Jacobs Engineering.
-Van Rossum heeft de tekeningen van Jacobs vertaald en geschikt gemaakt voor de aanvraag omgevingsvergunning.
-Tekening op basis van tekeningen en modellen Jacobs Engineering 16-03-2026.

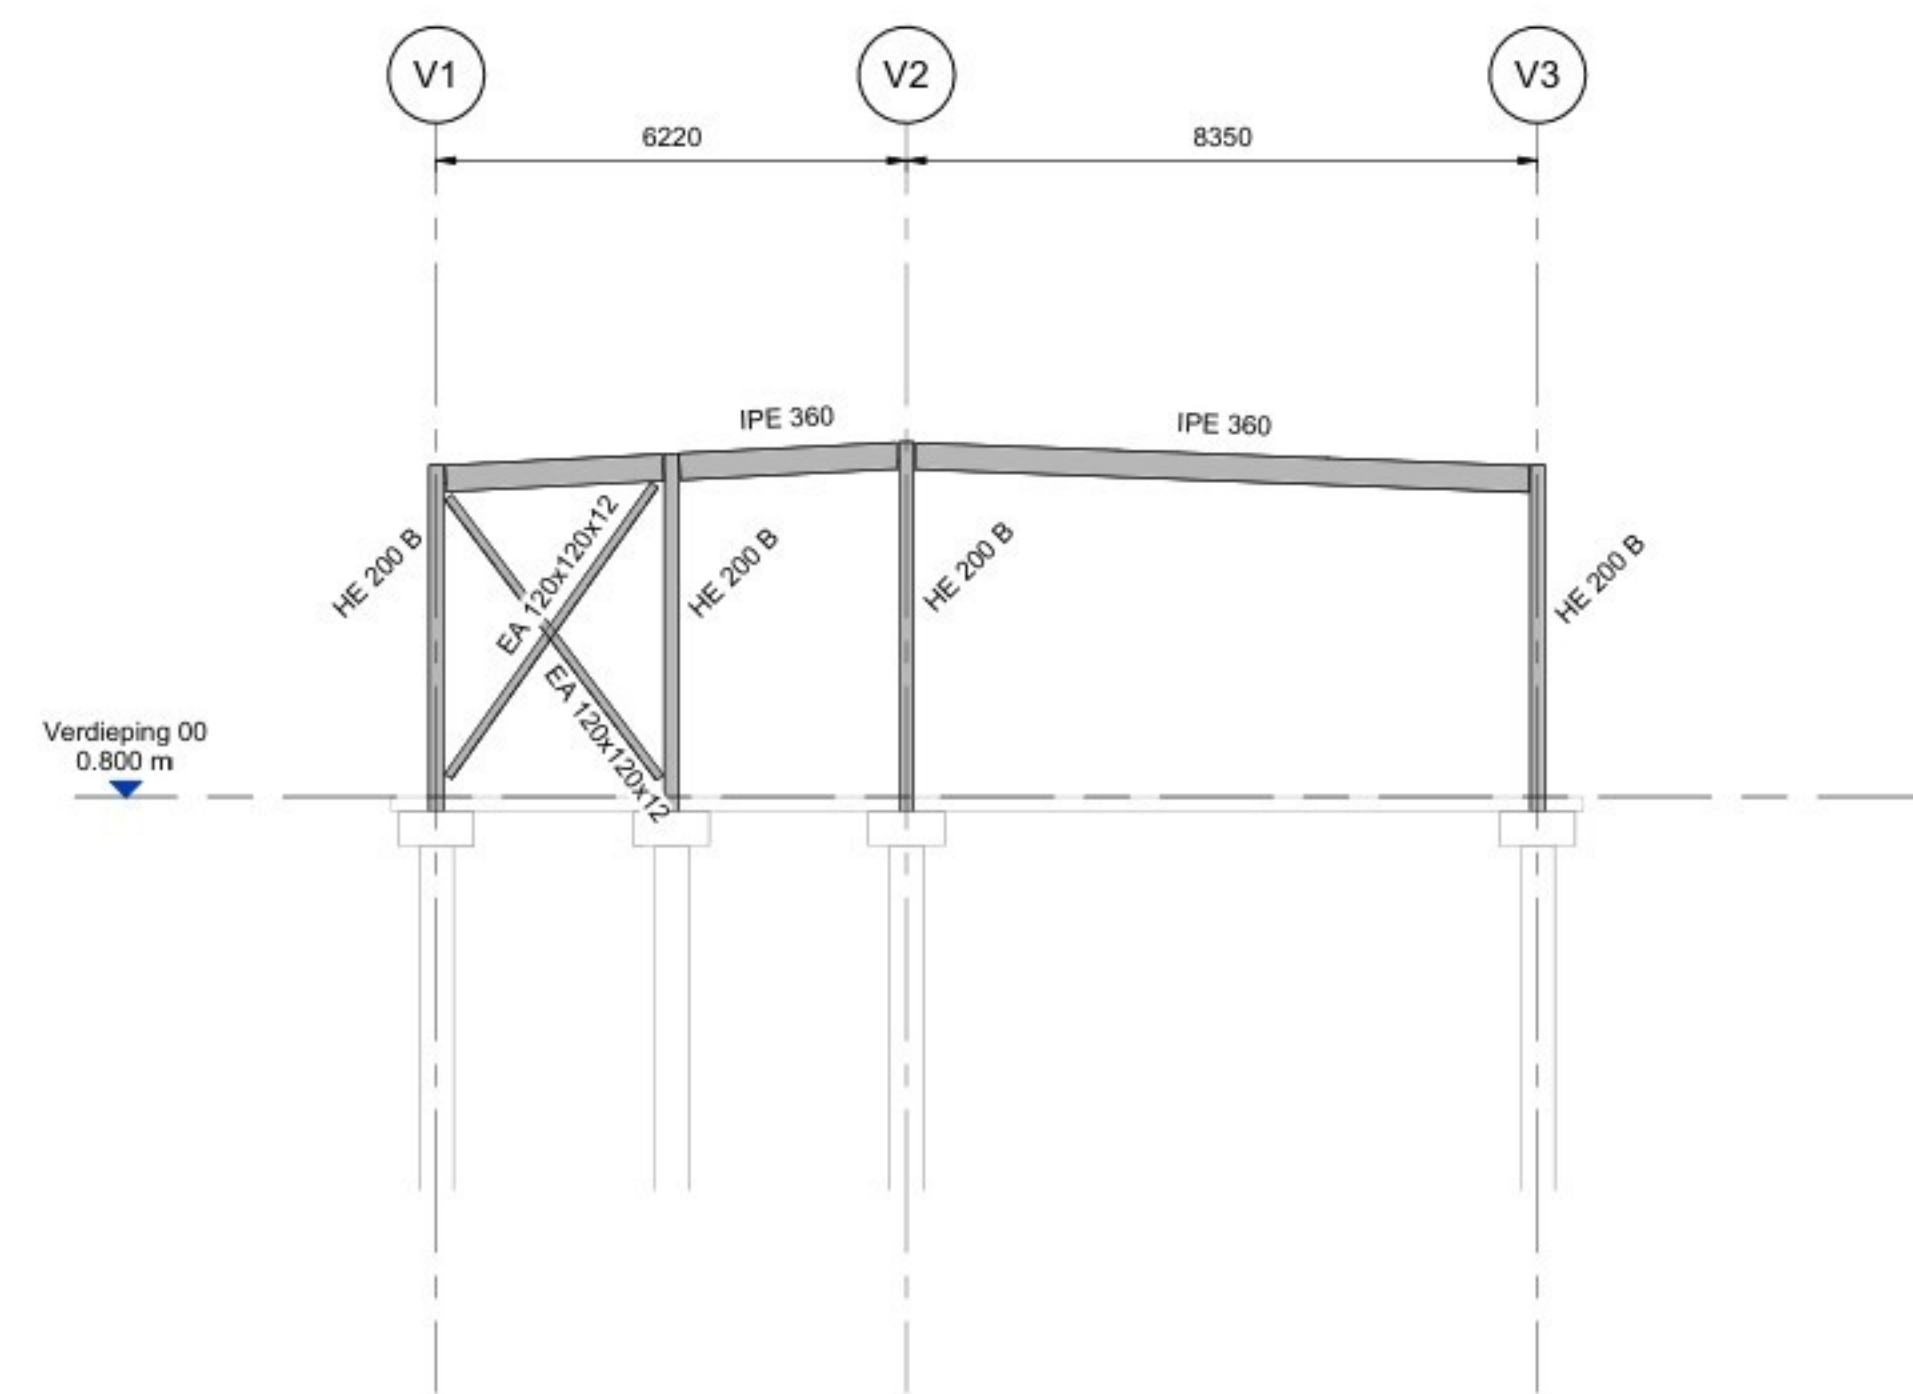


PRE-PERMITTING ELEVATION PE1 ALONG GRID VA

SCALE 1 : 100

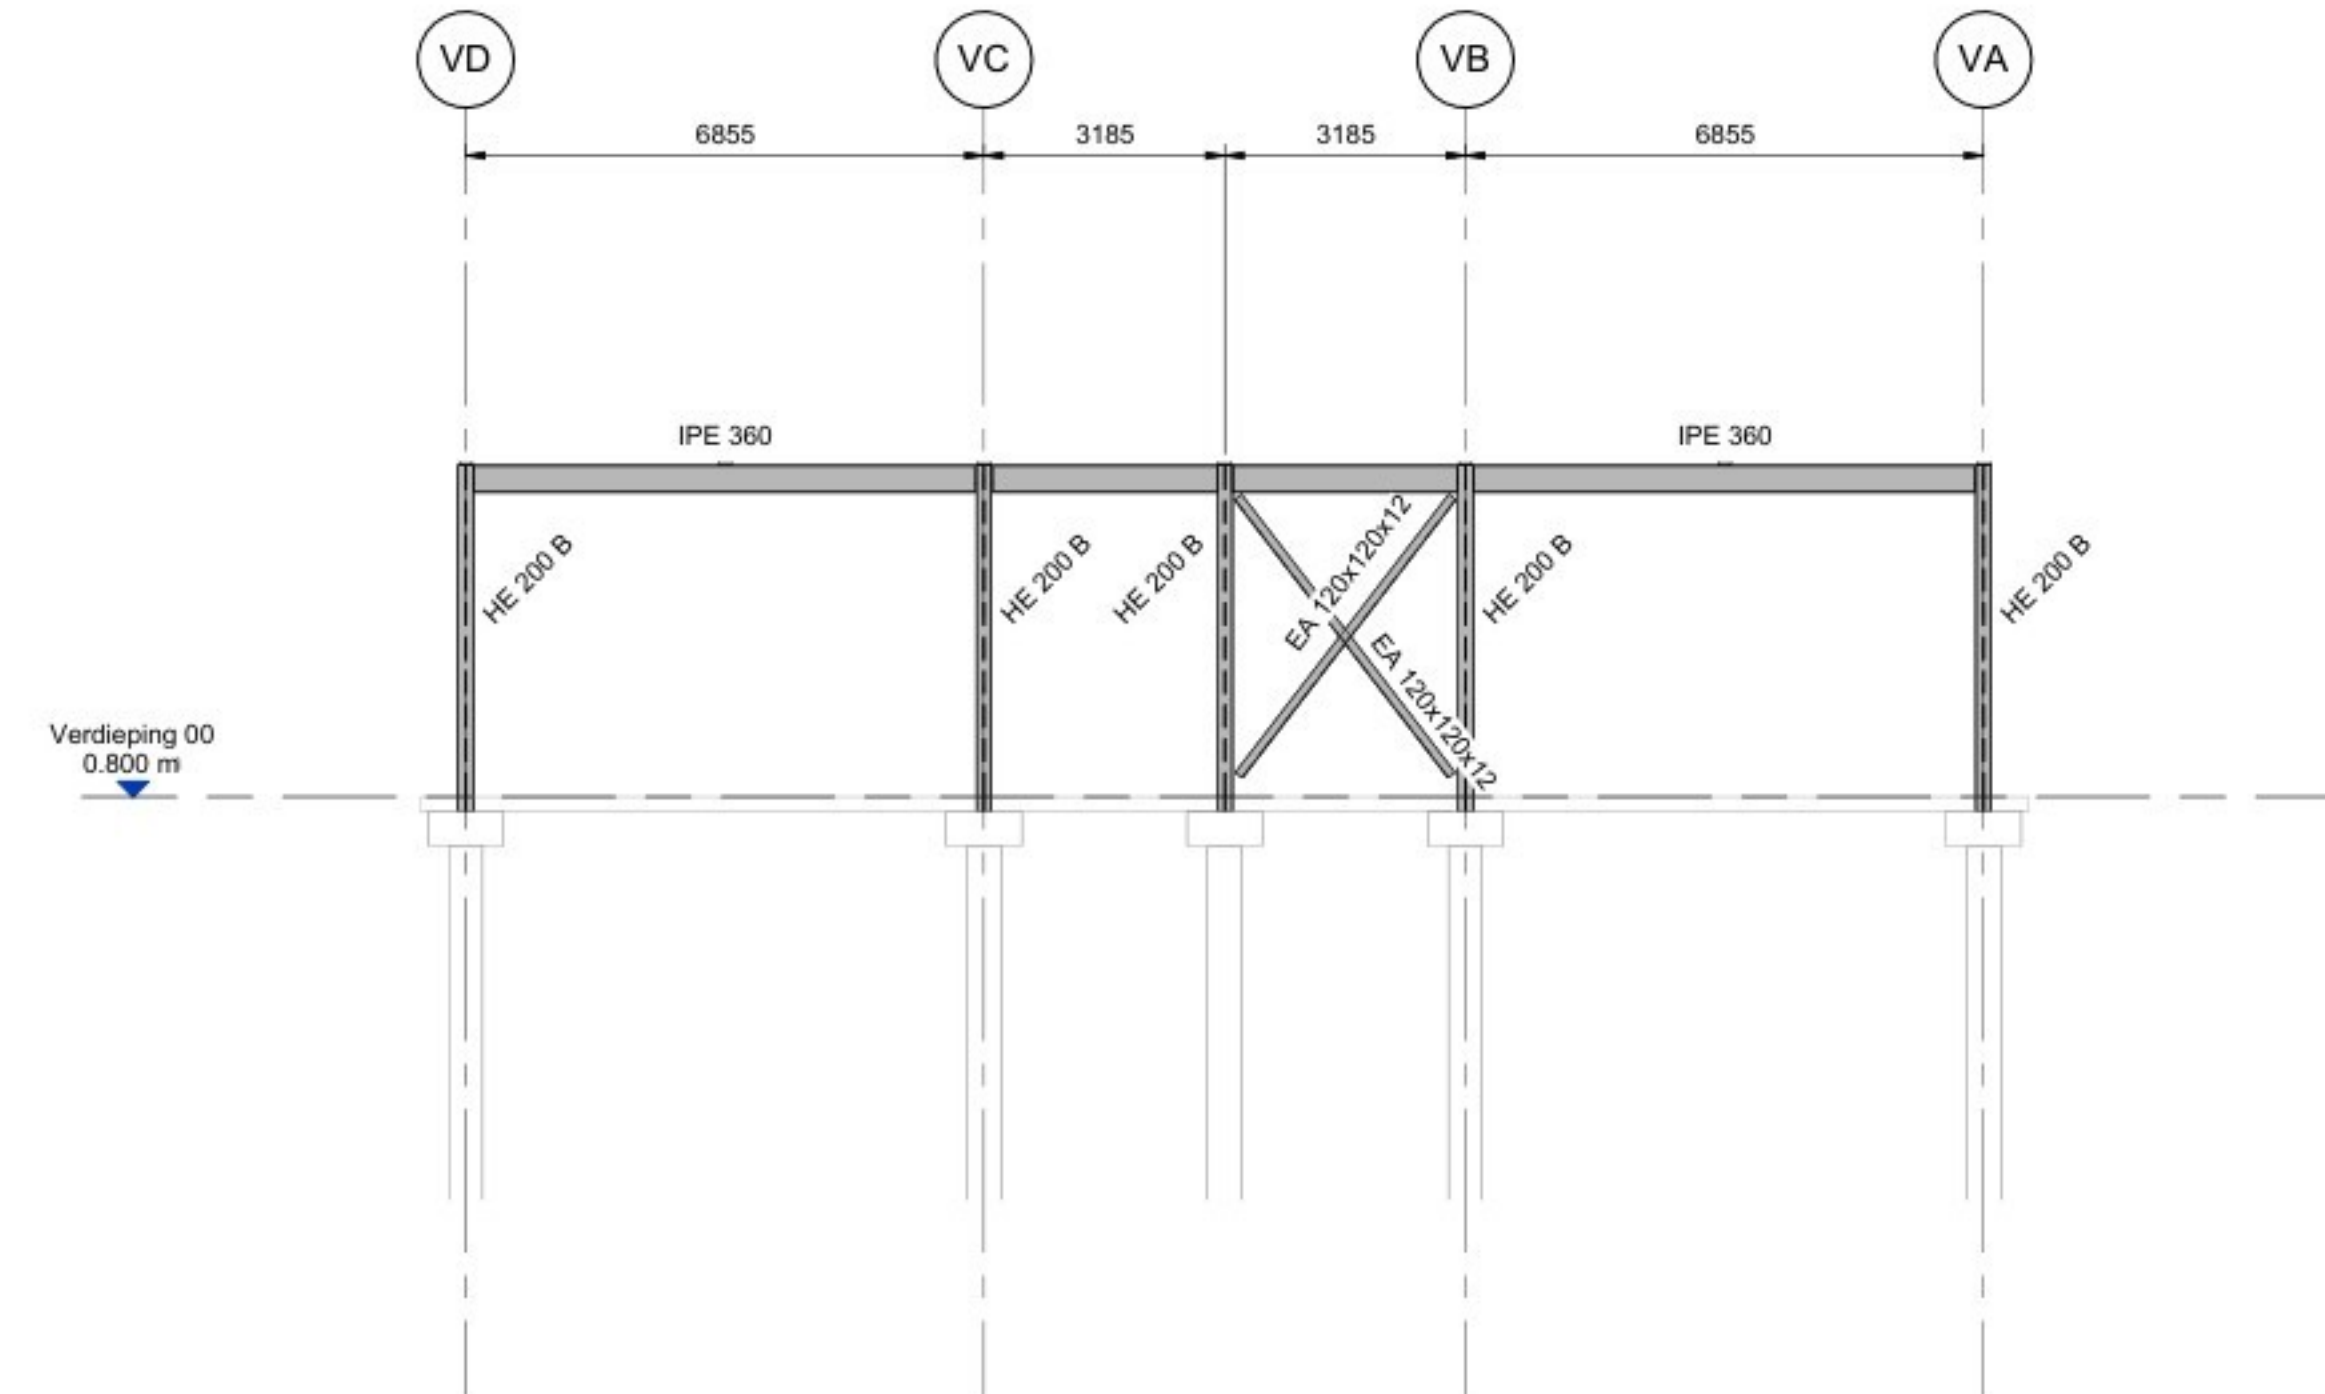


PRE-PERMITTING ELEVATION PE2 ALONG GRID V1

SCALE 1 : 100

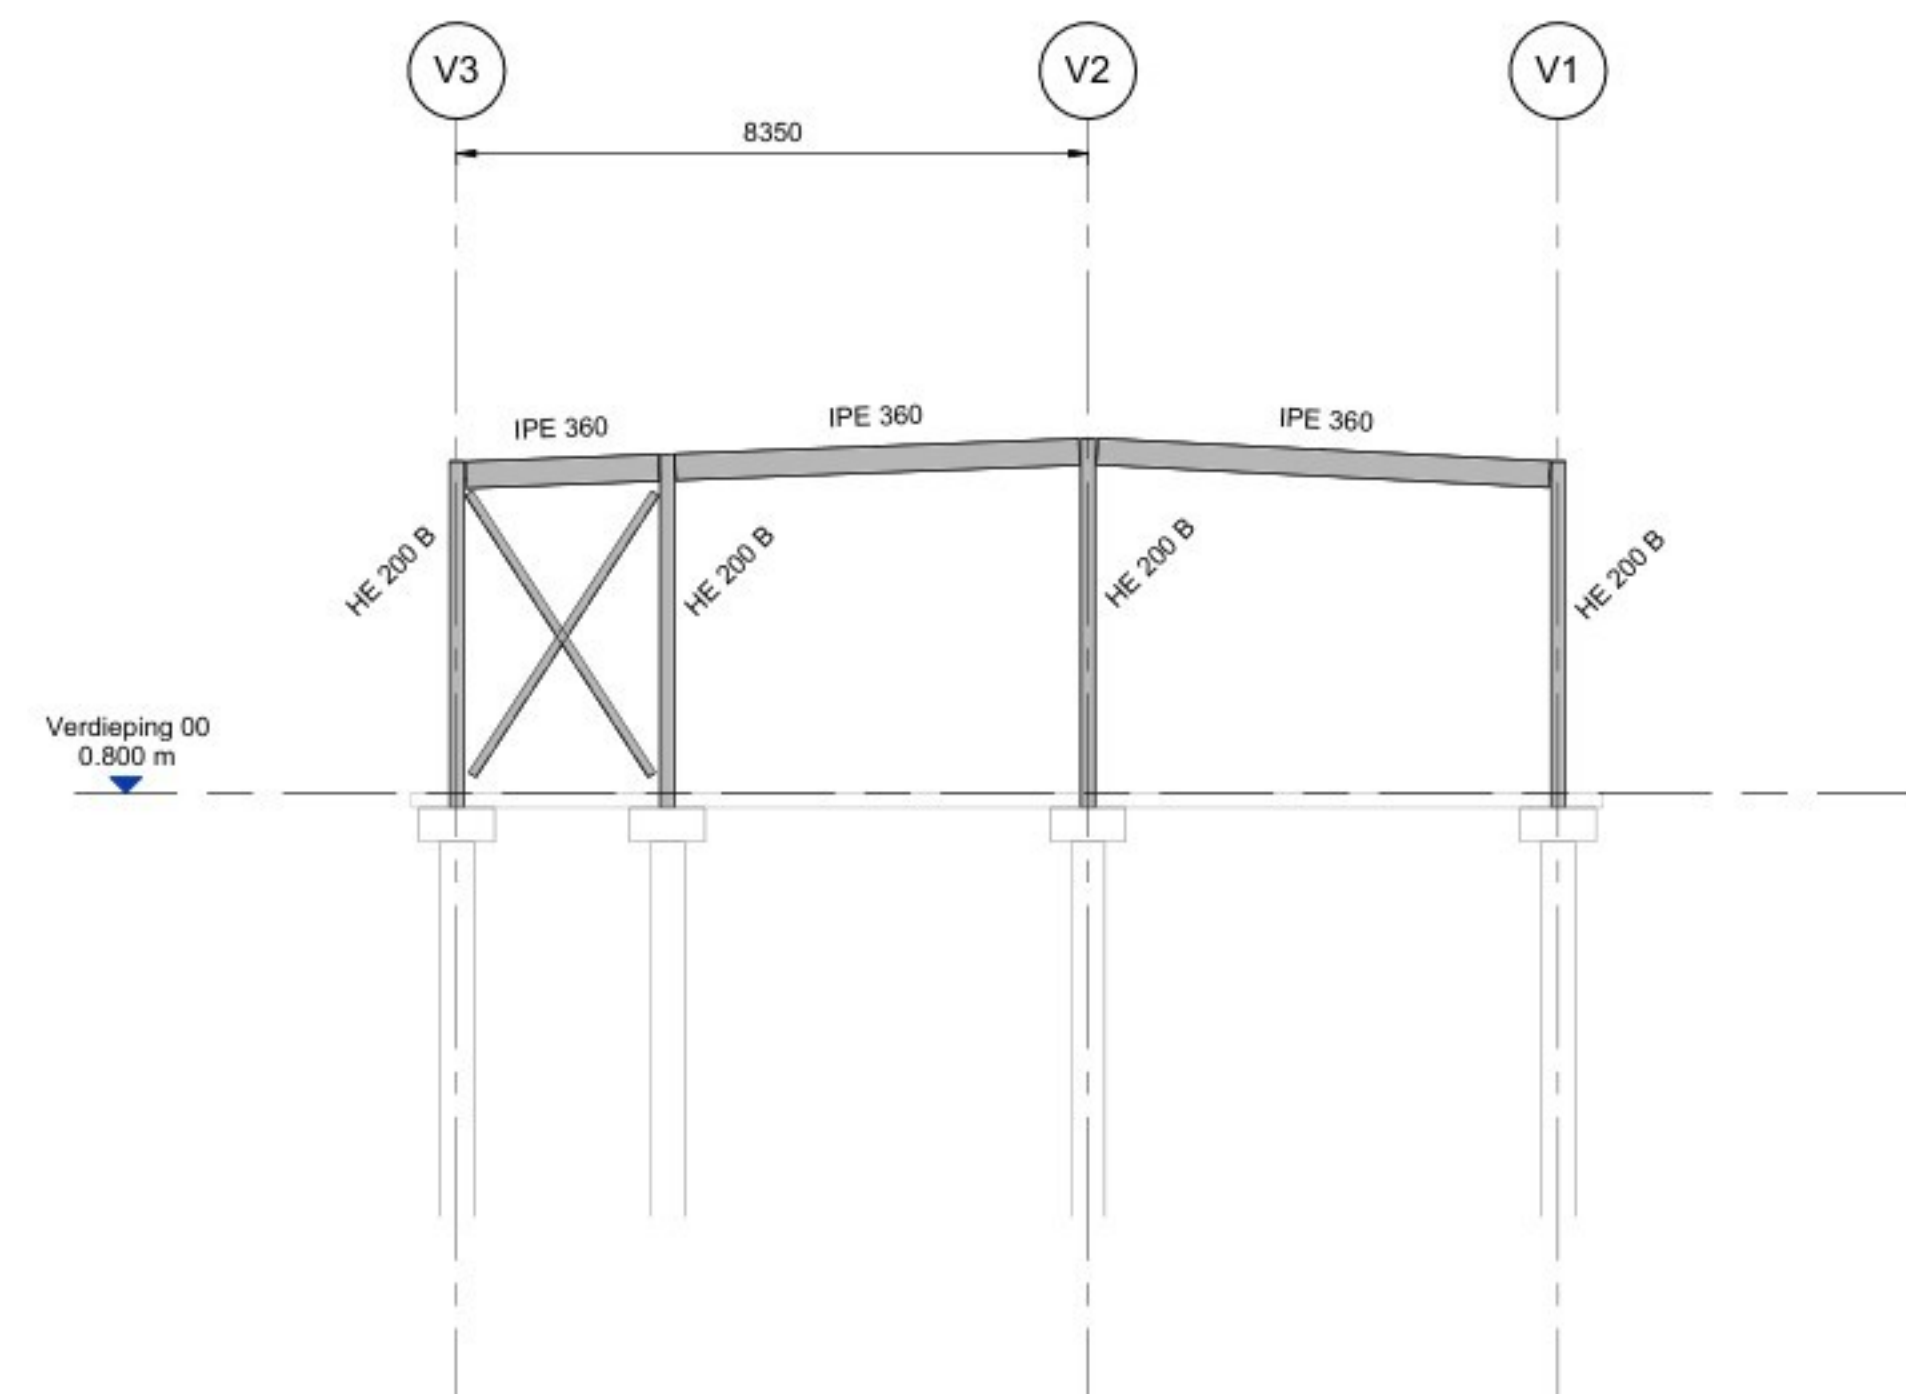

PRE-PERMITTING ELEVATION PE3 ALONG GRID VD

SCALE 1 : 100

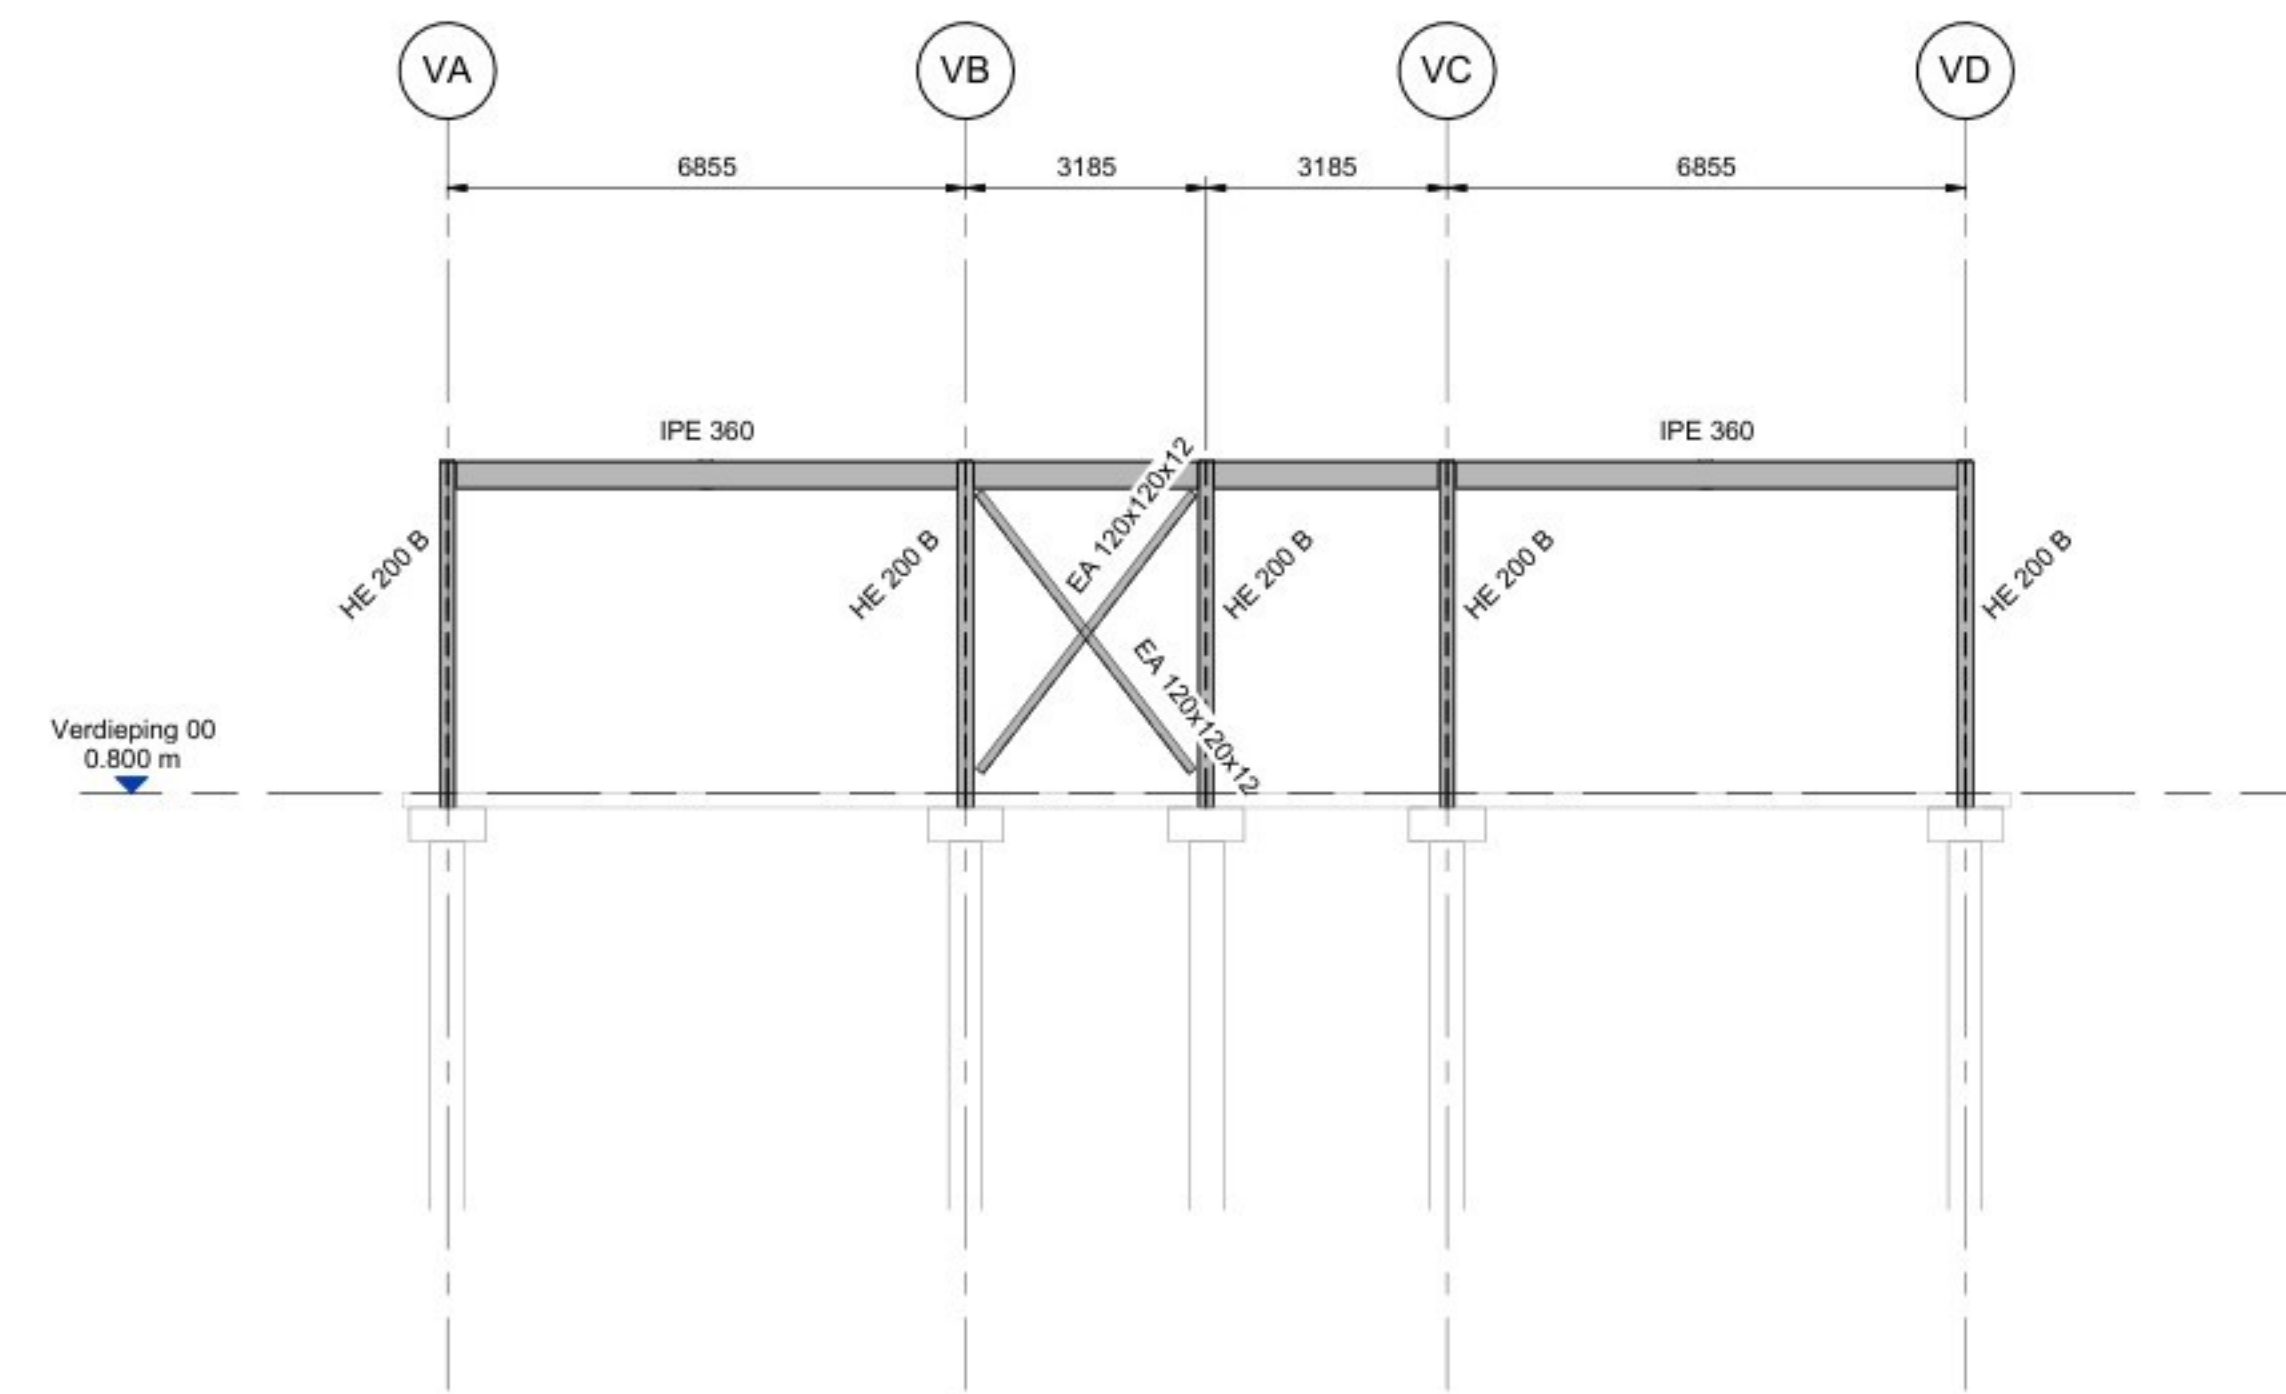


PRE-PERMITTING ELEVATION PE4 ALONG GRID V3

SCALE 1 : 100

algemene opmerkingen

- Alle maten in mm
- Peil n.t.b., alle niveau's uitgezet t.o.v. N.A.P.
- Brandwerendheidseis hoofddraagconstructie = 60 minuten
- Staalkwaliteit: S355JR binnen en S355J0 buiten (tenzij anders aangegeven)
- Staalkwaliteit: S355J2H binnen en S355J0H buiten voor kokers en buizen, warmgevormd (temp. 920°C)

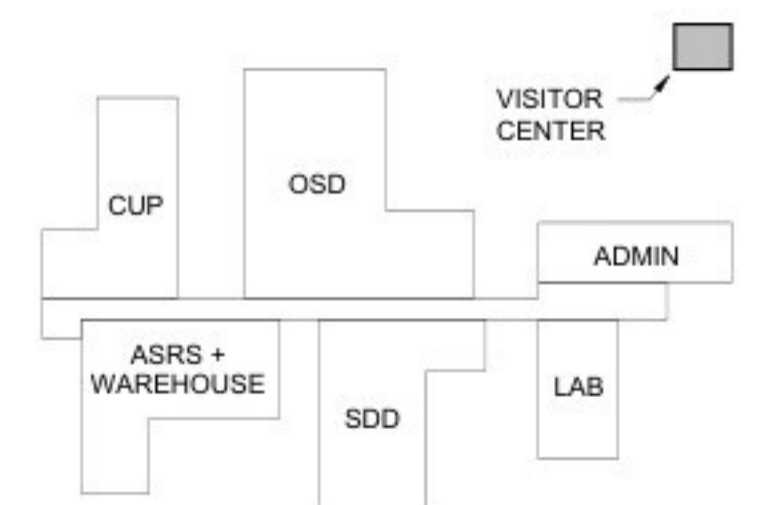

Eli Lilly te Katwijk



DOORSNEDES - BOUWAANVRAAG

LED03 VISITOR CENTER

								DOORSNEDES - BOUWAANVRAAG			
								LED03 VISITOR CENTER			
				SYSTEM TYPE NA		EDFICE/BUILDING LED03		LEVEL/FLOOR NA			
				SUB DISCIPLINE AI	LOCATION CODE LED	LOCATION/ORID NA	CCL CODE YELLOW	ROOM NA			
				CRITICAL QUALITY NO		ENTERPRISE GROUP DRY PRODUCTS		DRAWING INTENTION PROJDOC		DRAWING SCALE 1 : 100	
A				ISSUE FOR INFORMATION		20.02.2026					
REV	ZONE	PROJECT NUMBER / DESCRIPTION			CHANGE CONTROL		DATE				
REVISIONS CONFIDENTIAL INFORMATION											
THIS DRAWING AND THE IDEAS AND DESIGNS SHOWN THEREIN ARE THE EXCLUSIVE PROPERTY OF ELILLY & COMPANY AND ARE NOT TO BE USED, REPRODUCED OR DISCLOSED, EITHER IN WHOLE OR IN PART, WITHOUT THE WRITTEN CONSENT OF ELILLY & COMPANY											
				CRITICAL BUSINESS NO		EQUIPMENT CLASSIFICATION NA		ALTERNATE DOCUMENT ID NA			
				CRITICAL HSE NO		VENDOR NA		DOCUMENT ID			
				NON-CRITICAL YES		ENGINEERING AGENCY DOC ID NA		LED03-SF-00009531			

Opmerking Van Rossum:

Opmerking van Rossum:

- De verantwoordelijkheid voor het constructieve ontwerp berust bij Jacobs Engineering.
- Van Rossum heeft de tekeningen van Jacobs vertaald en geschikt gemaakt voor de aanvraag omgevingsvergunning.
- Tekening op basis van tekeningen en modellen Jacobs Engineering 16-03-2026.