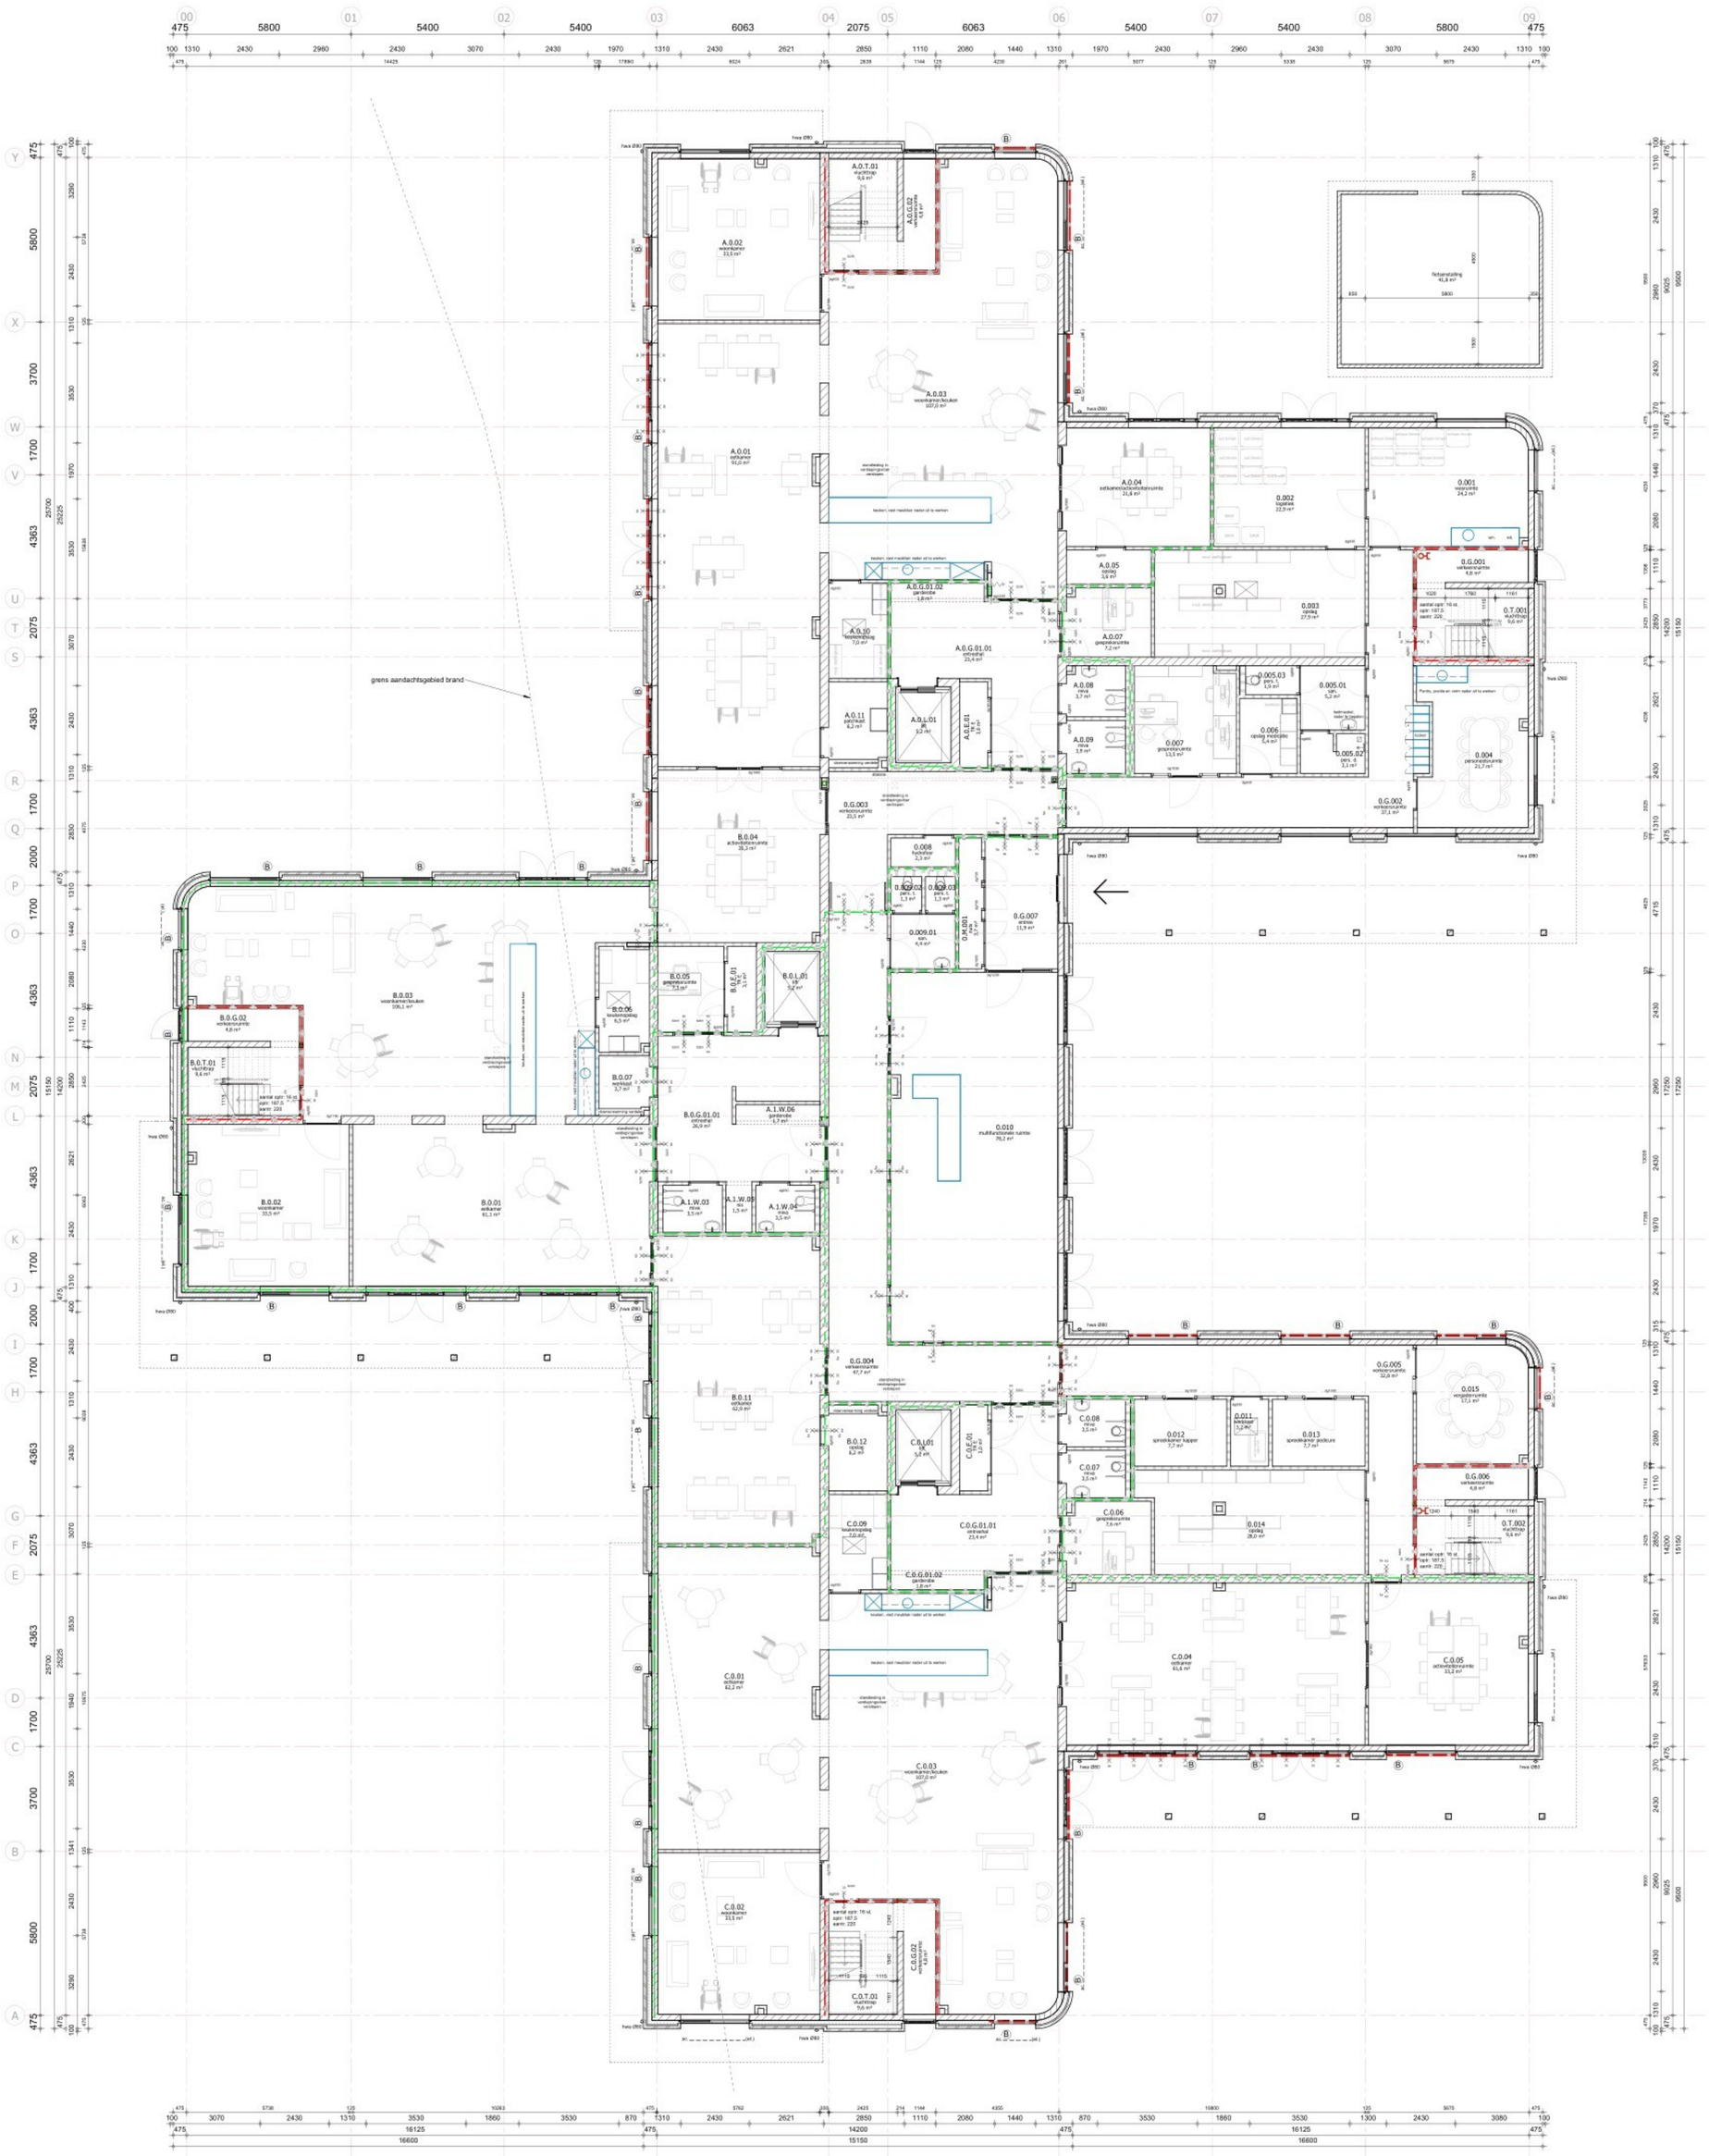

RENVOOI:

materialen

buitenwand algemeen		isolatie	
metselwerk		hoogwaardige isolatie	
kalkzandsteen		cellenbeton	
gewapend beton ihwg		wandcode I	
beton prefab		wandcode II	
beton ongewapend			
beton niet constructief ihwg			

SYMBOLEN:

- 0000+ — aanduiding peilmaat tov peil in doorsnede / gevel
- 0000+ — aanduiding peilmaat t.o.v. peil op plattegrond
- A — aanduiding (hoofd)doorsnede op plattegrond
- A.01 lokaal 123,45 m2 — betekenis aanduiding in de ruimte: ruimtenummer, ruimtenaam, oppervlakte
- entree — aanduiding entree gebouw
- N — noordpijl
- aanduiding kruipluik
- aanduiding dakluik
- ND — noodoverstort
- 15 / 1000 — afschot van dak
- hwa Ø80 — hemelwaterafvoer met maatvoering afvoer
- vp — vloerput
- screen (indien elektrisch bediend vermelden) (vs = valarmscherm, us = uitvalscherm, ks = knikarmscherm) Velux dakramen voorzien van elektrisch bedienbare zonwering (noord, west en oostzijde)
- aanlijnbeveiliging

(BINNEN) KOZIJNEN

Kozijnmerk:

dg030 — dagmaat
h0x
(x.xx)

- toe te passen beglazing volgens eiser **NEN 3569**
- aangegeven maten tussen de stijlen zijn dagmaten

BRANDVEILIGHEID

- Weerstand BrandDoorslag en BrandOverslag (WBDBO) 60 minuten
- Weerstand BrandDoorslag en BrandOverslag (WBDBO) 30 minuten
- Weerstand BrandDoorslag en BrandOverslag (WBDBO) 20 minuten
- rookwerend bij warme rook (200 °C)
- rookwerend bij koude rook (omgevingstemperatuur)
- aanduiding zelfsluitend
- aanduiding brandwerend glas in de gevel
- WBDBO 30 min.(R200)
- WBDBO 30 min.(Ra)
- WBDBO 60 min.(R200)
- WBDBO 60 min.(Ra)
- brandslanghaspel (kast)

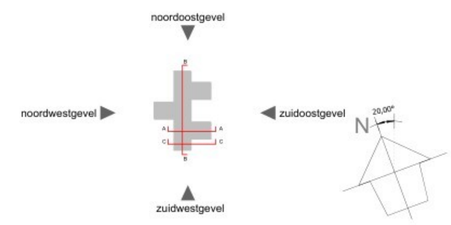

Peil begane grond: 0.10 m + NAP

Behoort bij het besluit van
Burgemeester en
Wethouders
van Alkmaar

Dossiernr: 00001285431

Datum: 25-6-2026

Elgerweg — Alkmaar

Definitief Ontwerp
Plattegronden
Begane grond (000)
Nieuw

wiegerinck
Eusebiusbuitensingel 80
Postbus 2234
6802 CE Arnhem
+31 (0)26 - 352 60 60
info@wiegerinck.nl
www.wiegerinck.nl

A	12-05-2026
-	18-12-2025

Datum: Definitief

Schaal	Projectnr.	Fase	Tekeningnr.
1:100	4088	210	PGR_001