Behoort bij het besluit van
Burgemeester en
Wethouders
van Alkmaar

Dossiernr: 00001285431

Datum: 25-6-2026

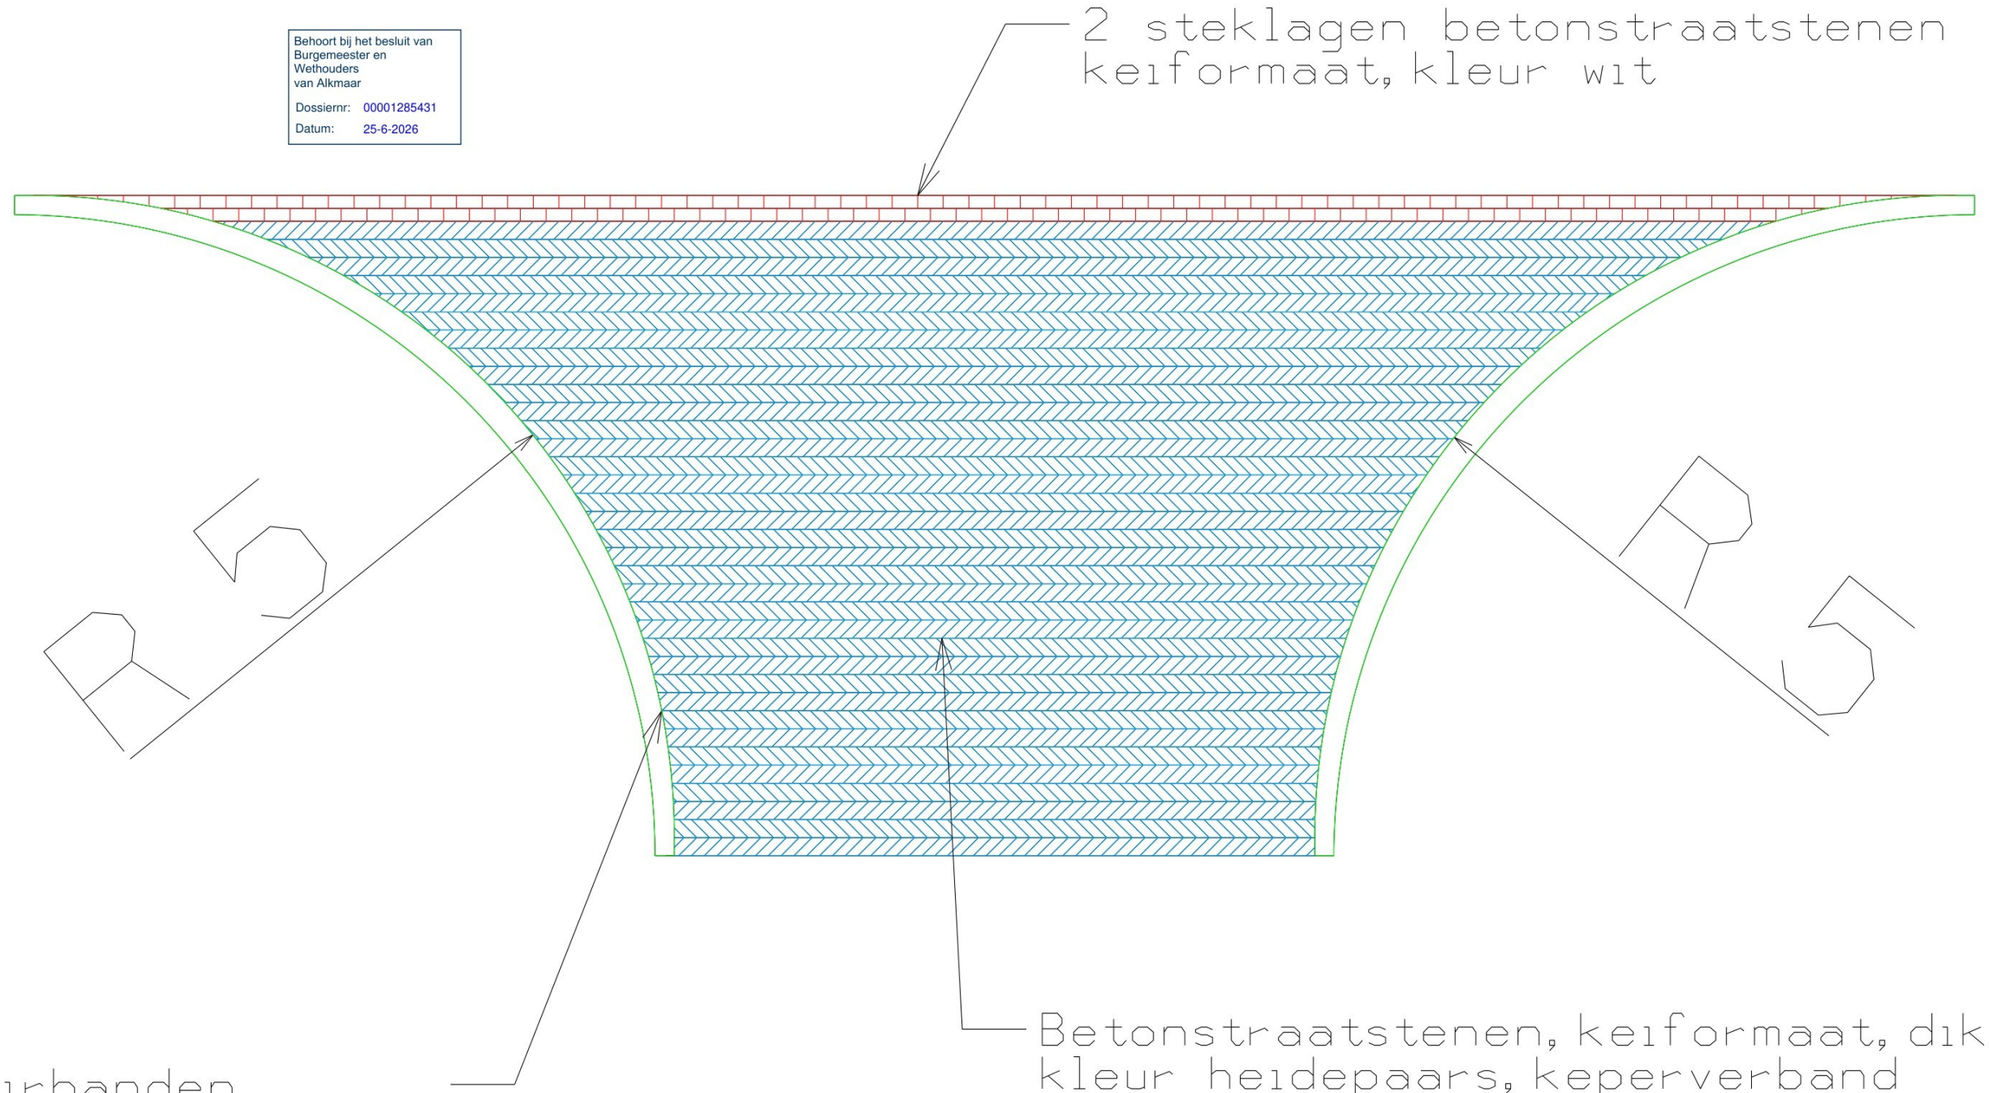

Trottoirbanden stellen op stelspecie
met steunrug van schraal beton

Minimale fundering van 30 cm
menggranulaat 0/31,5 en een zandbed
van 50 cm

Straatlaag 5 cm dik

Principe detail
Inritten Alkmaar
Langs asfalt zonder trottoir

IND.	DAT.	GET.	GEZ.	OMSCHRIJVING V.D. WIJZIGING

DAT.	03-03-2020	GEW.		GEZ.	AANT. BEST. TEK.	SCHAAL 1 : 50
GET.		GEW.		BEST. NR.	BEST. TEK. NR.	DIGITALE PLOT
GEW.		GEW.		DIENSTJ.	WERKTEK.NR.	FORM. A3 / TEKENING NR. 1

STADSWERK 072
Beheer Openbare Ruimte
bezoekadres: Herculesstraat71
postadres: POSTBUS 9009, 1800 GA ALKMAAR
telefoon: 14 072
Email adres: info@stadswerk072.nl