


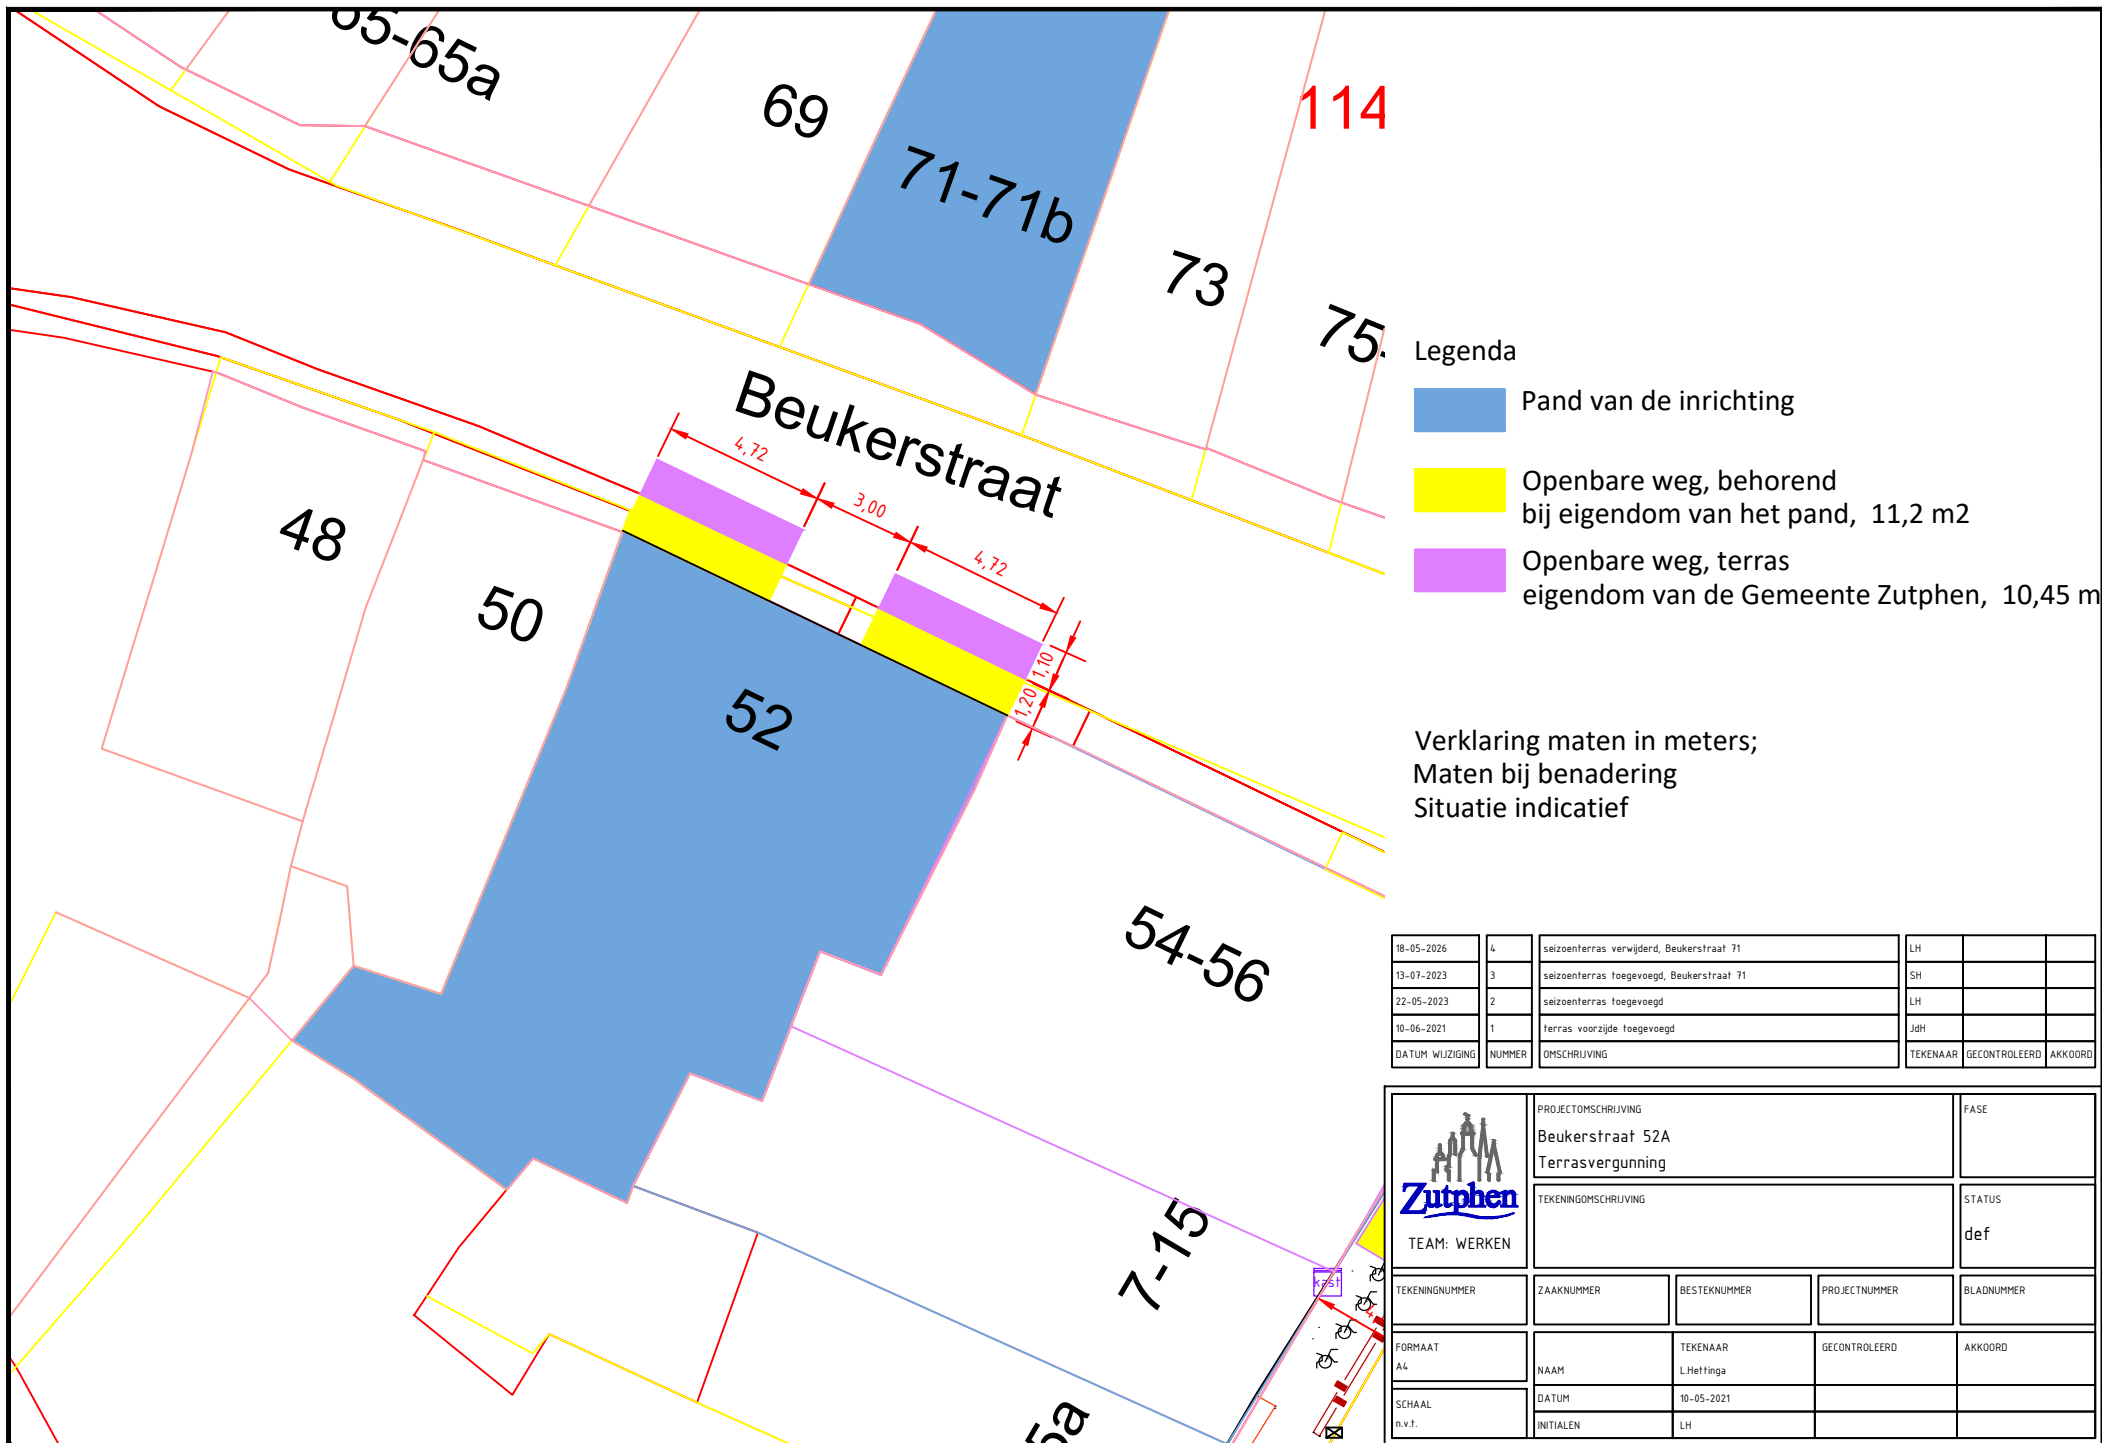

Legenda

- Pand van de inrichting
- Openbare weg, behorend bij eigendom van het pand, 11,2 m²
- Openbare weg, terras eigendom van de Gemeente Zutphen, 10,45 m²

Verklaring maten in meters;
Maten bij benadering
Situatie indicatief

18-05-2026	4	seizoen terras verwijderd, Beukerstraat 71	LH		
13-07-2023	3	seizoen terras toegevoegd, Beukerstraat 71	SH		
22-05-2023	2	seizoen terras toegevoegd	LH		
10-06-2021	1	terras voorzijde toegevoegd	JdH		
DATUM WIJZIGING	NUMMER	OMSCHRIJVING	TEKENAAR	GECONTROLEERD	AKKOORD

 TEAM: WERKEN	PROJECTOMSCHRIJVING Beukerstraat 52A Terrasvergunning			FASE	
	TEKENINGOMSCHRIJVING			STATUS def	
TEKENINGNUMMER	ZAAKNUMMER	BESTEKNUMMER	PROJECTNUMMER	BLADNUMMER	
FORMAAT A4	NAAM	TEKENAAR L.Hettinga	GECONTROLEERD	AKKOORD	
SCHAAL n.v.t.	DATUM	10-05-2021			
	INITIALEN	LH			