




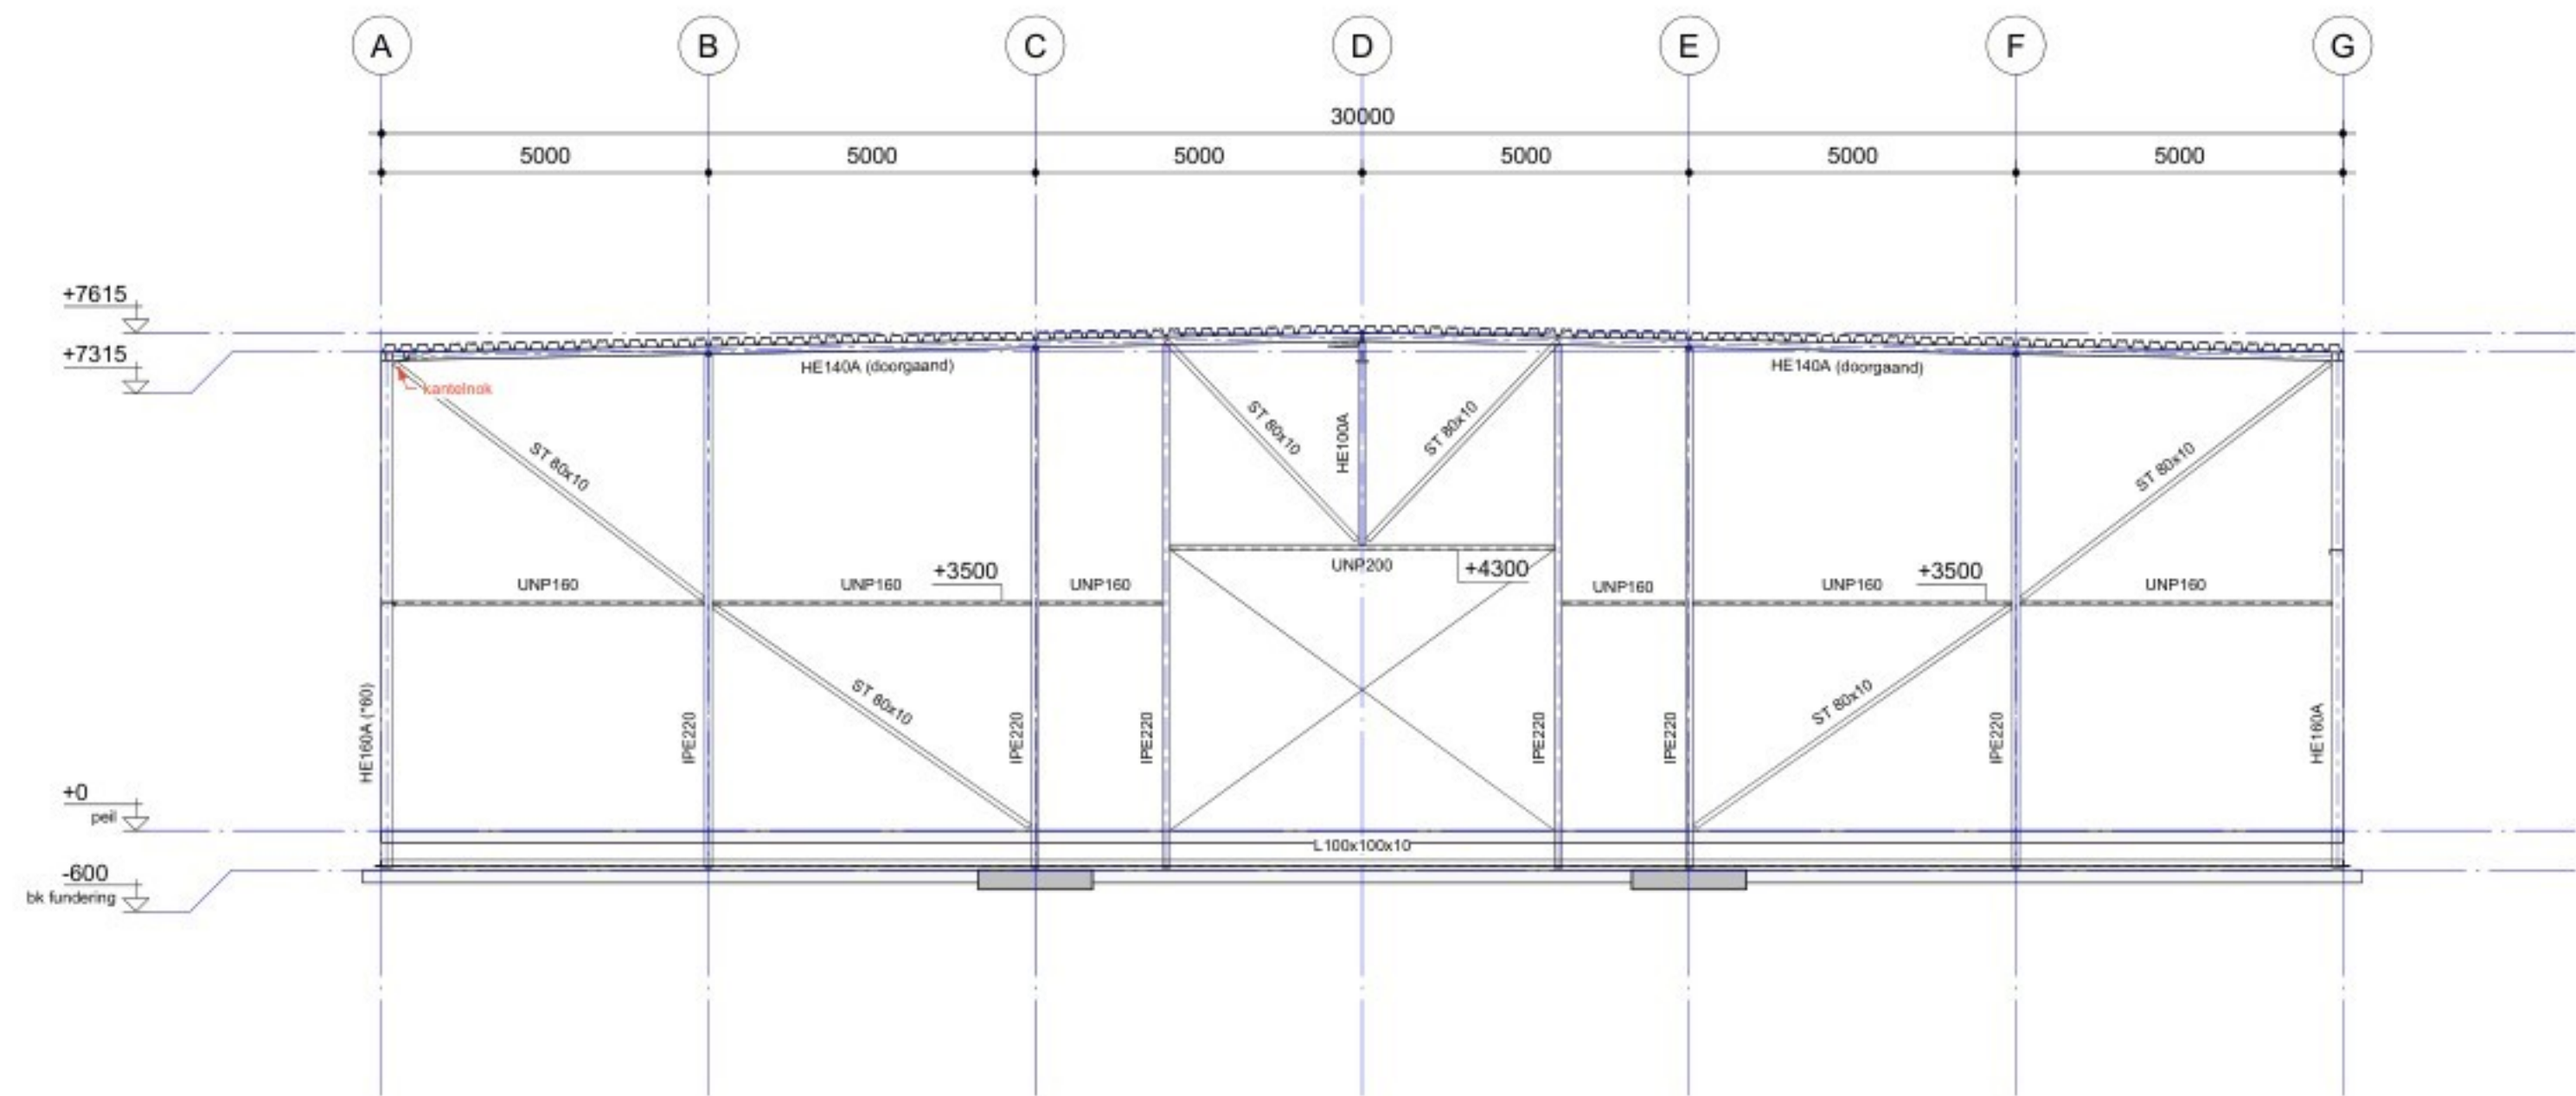


Gevel as 1  
(schaal 1 : 100)

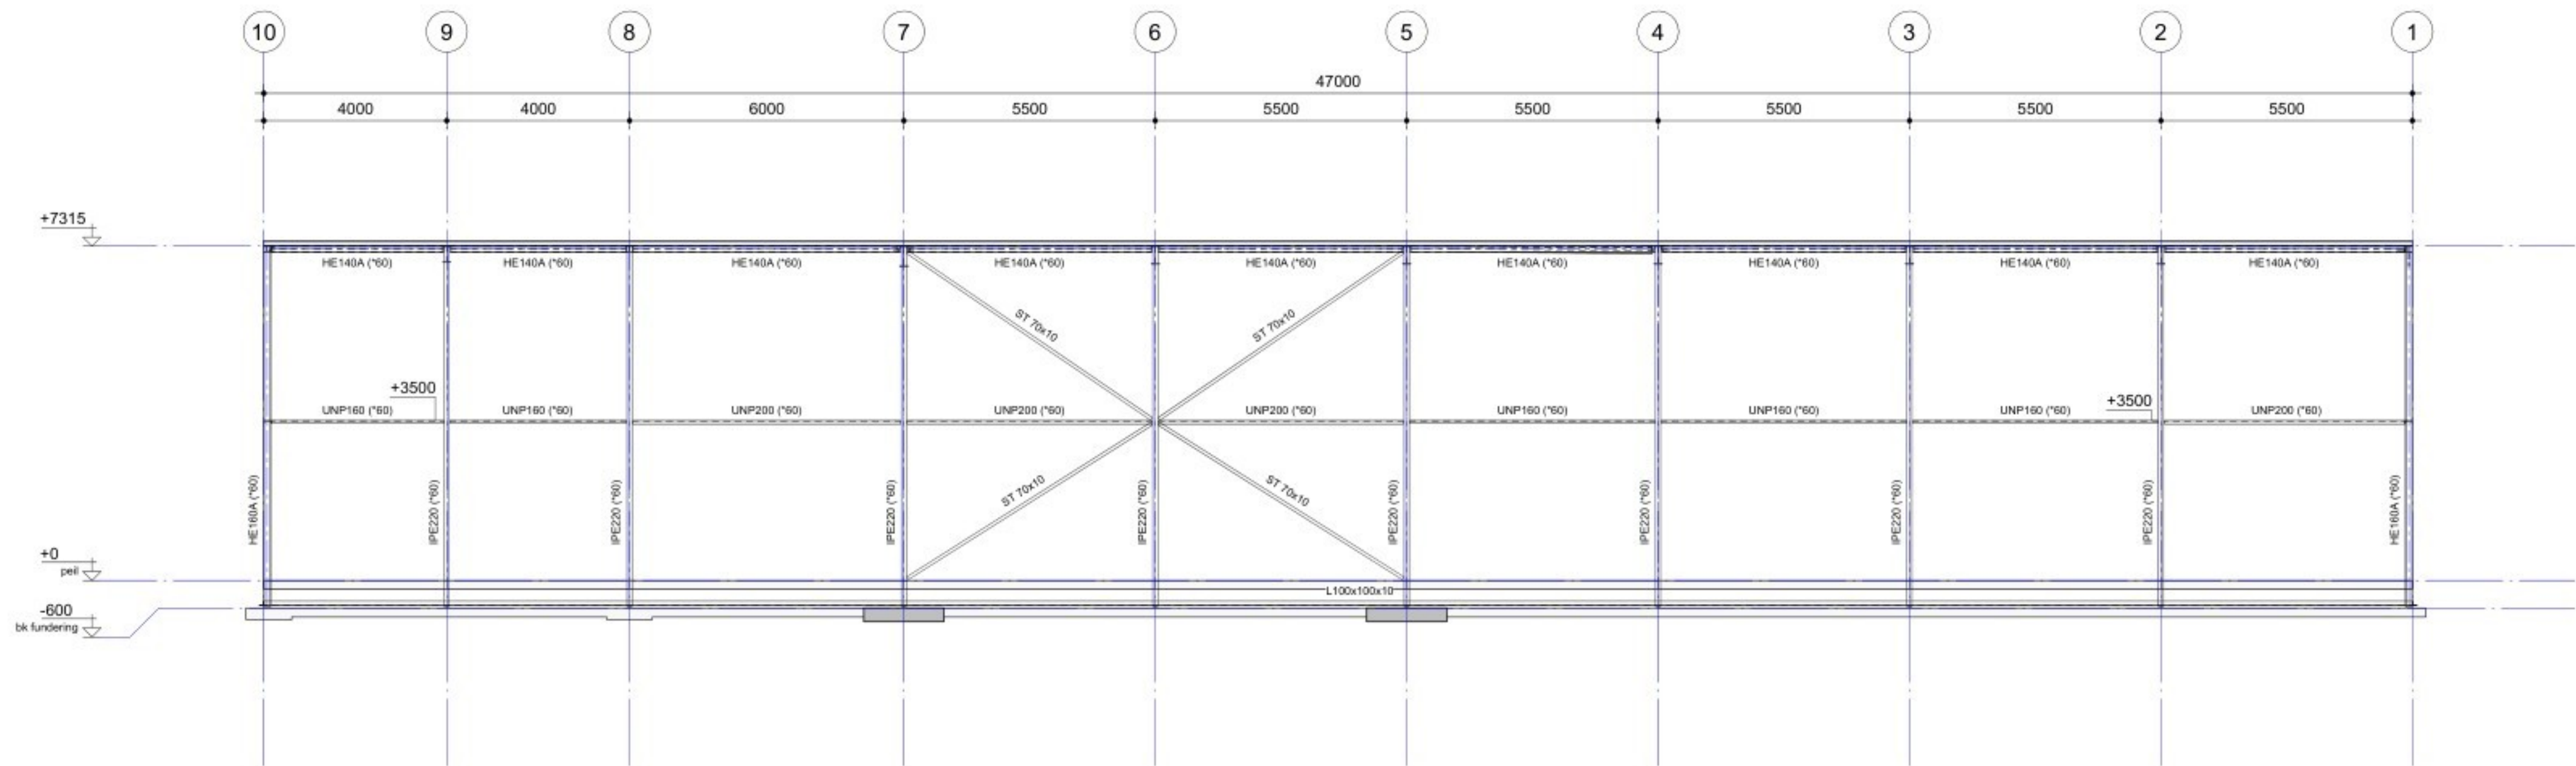

Gevel as A  
(schaal 1 : 100)

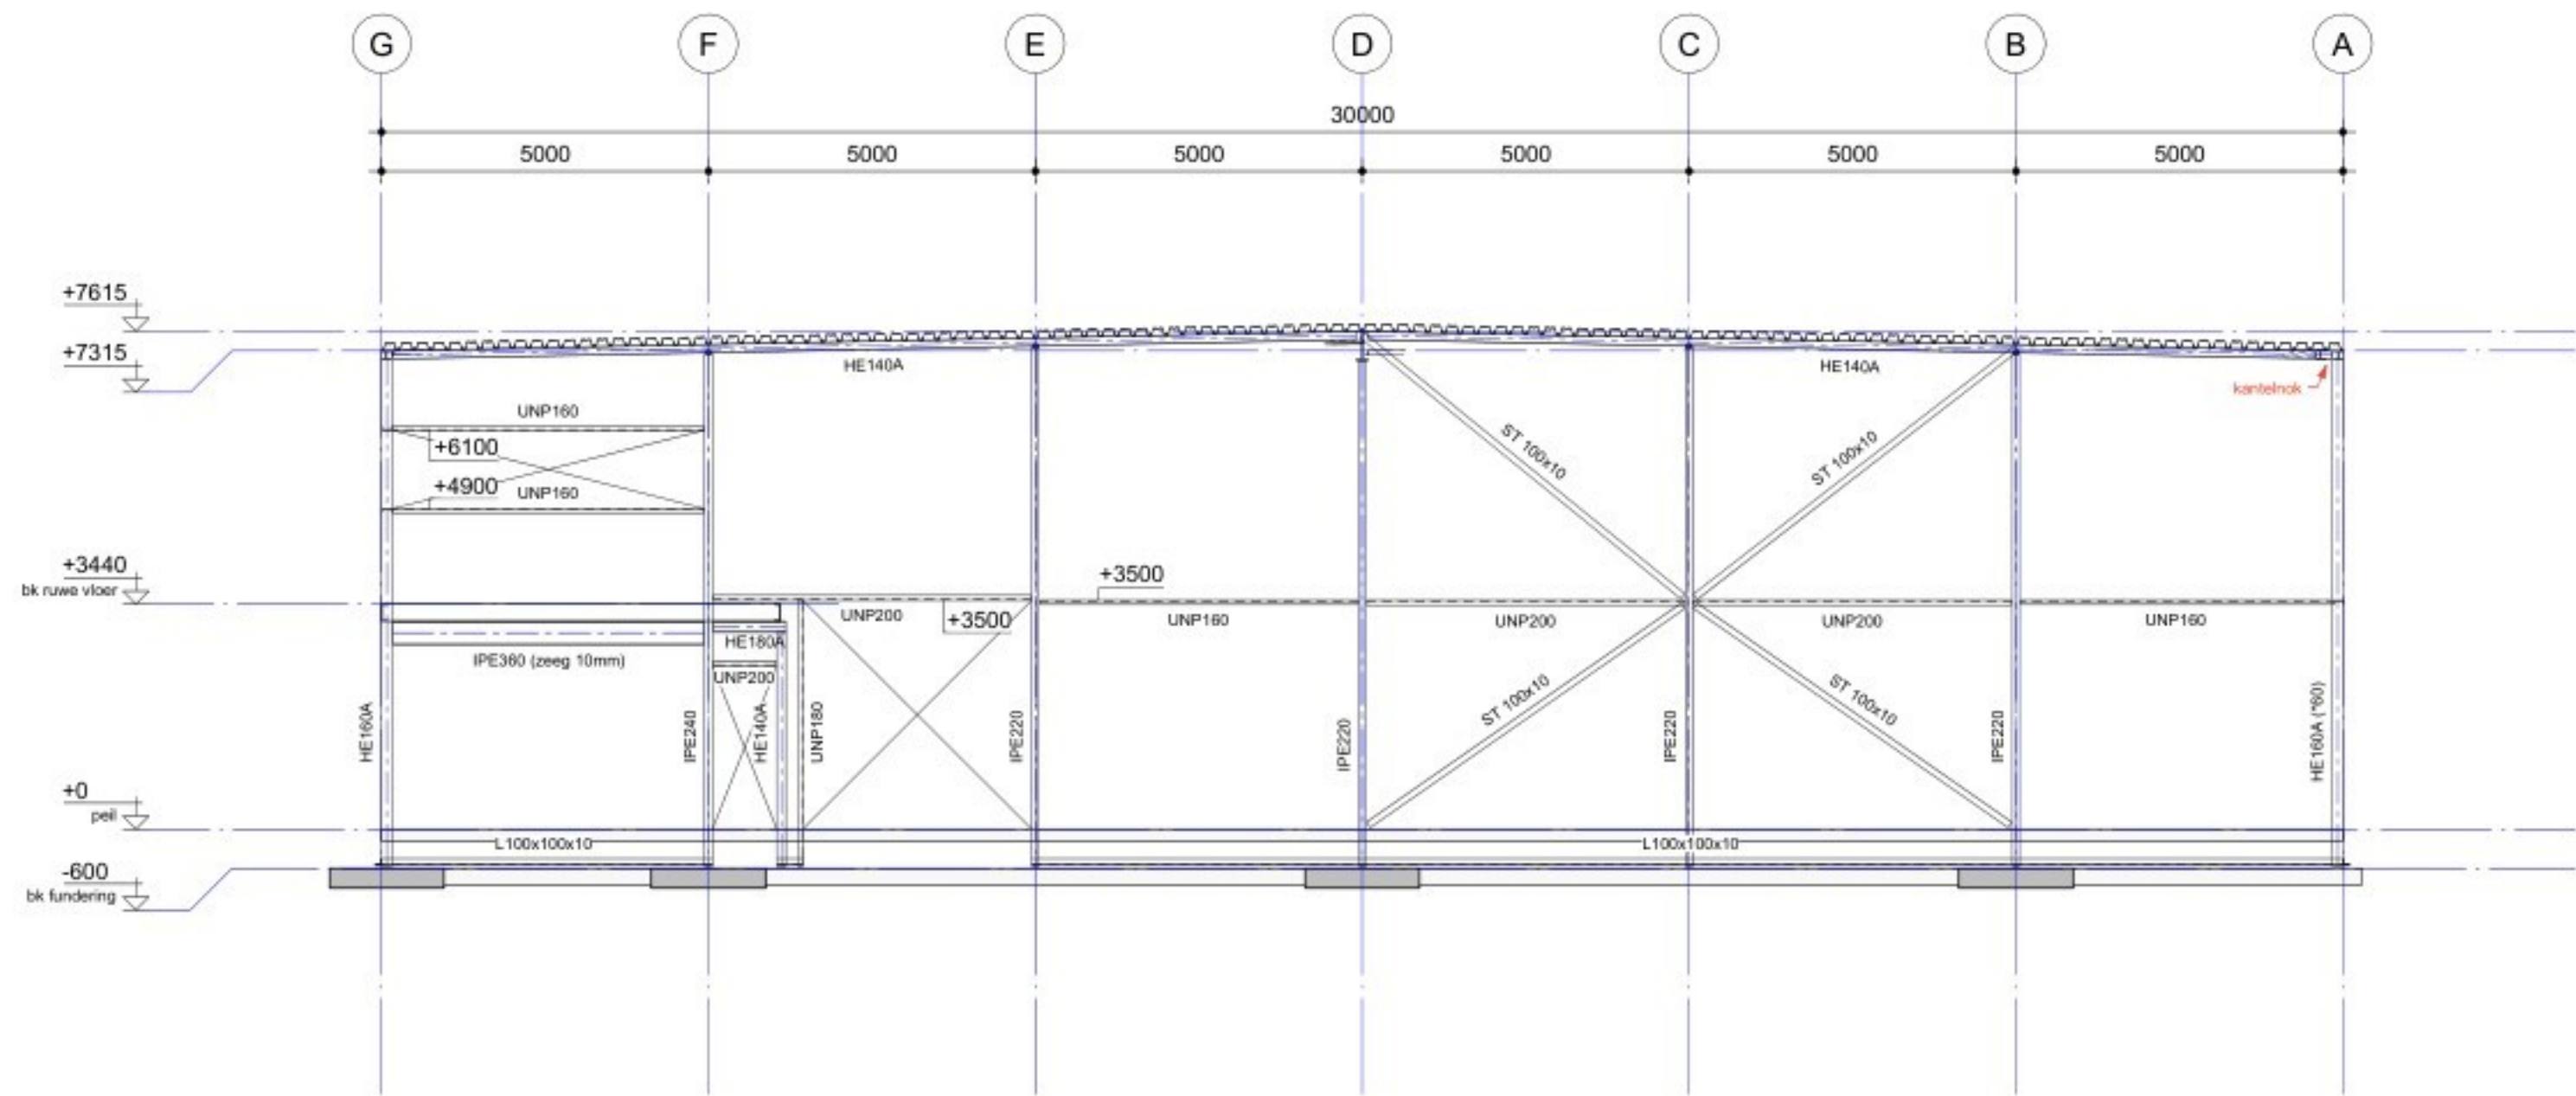

Gevel as 10  
(schaal 1 : 100)

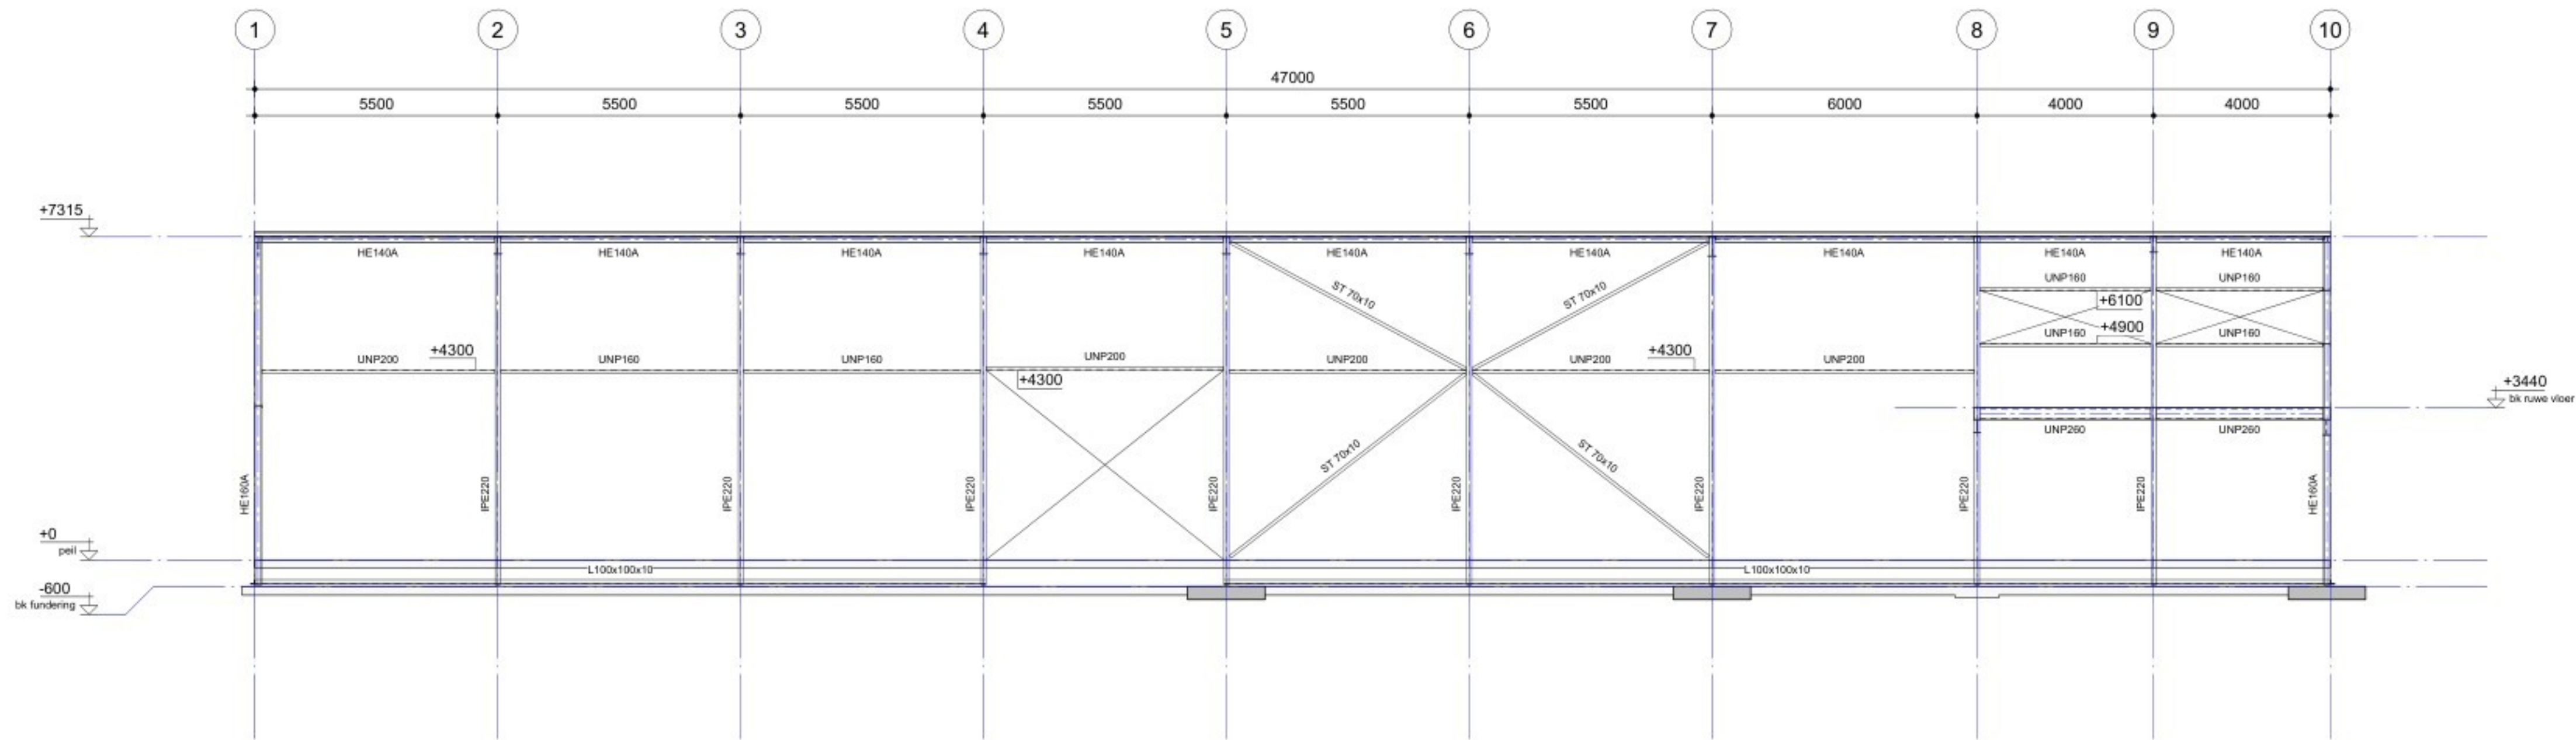

Gevel as G  
(schaal 1 : 100)

Voor constructieve afgeleverde WSP, zie rapport: - Model is gebaseerd op digitale onderliggende data:

**Nieuwbouw Welkoop te Gemert**

Overzicht: Gevelaanzichten

|                |                            |      |   |        |            |                            |      |
|----------------|----------------------------|------|---|--------|------------|----------------------------|------|
| Opdrachtgever: | BRAVECO Bouwbedrijf B.V.   | Ver. | 1 | Status | 25-07-2025 | Omschrijving van de versie | Tak. |
| Architect:     | Bouwkundig Tekenaar v.o.f. |      |   |        | 1e uitgave |                            | NPS  |
| Projectnummer: | SGU022725                  |      |   |        |            |                            |      |
| Projectleider: |                            |      |   |        |            |                            |      |
| Coördinator:   |                            |      |   |        |            |                            |      |
| Medeontwerper: |                            |      |   |        |            |                            |      |

**WSP**

WSP Nederland  
Rijswijkse 41  
3439 LM Nieuwegein  
06-319 20 90  
nl.utrecht@wsp.com  
wsp.com

**TECHNISCH ONTWERP**  
**DEFINITIEF**

|            |          |        |         |       |            |
|------------|----------|--------|---------|-------|------------|
| Formaat    | 1100x594 | Schaal | 1 : 100 | Datum | 25-07-2025 |
| Bladnummer | TO-20    | Versie | 1       |       |            |

Drawing created with Autodesk Revit 2023 © SGU022725\_WSP\_CON\_R23.rvt