




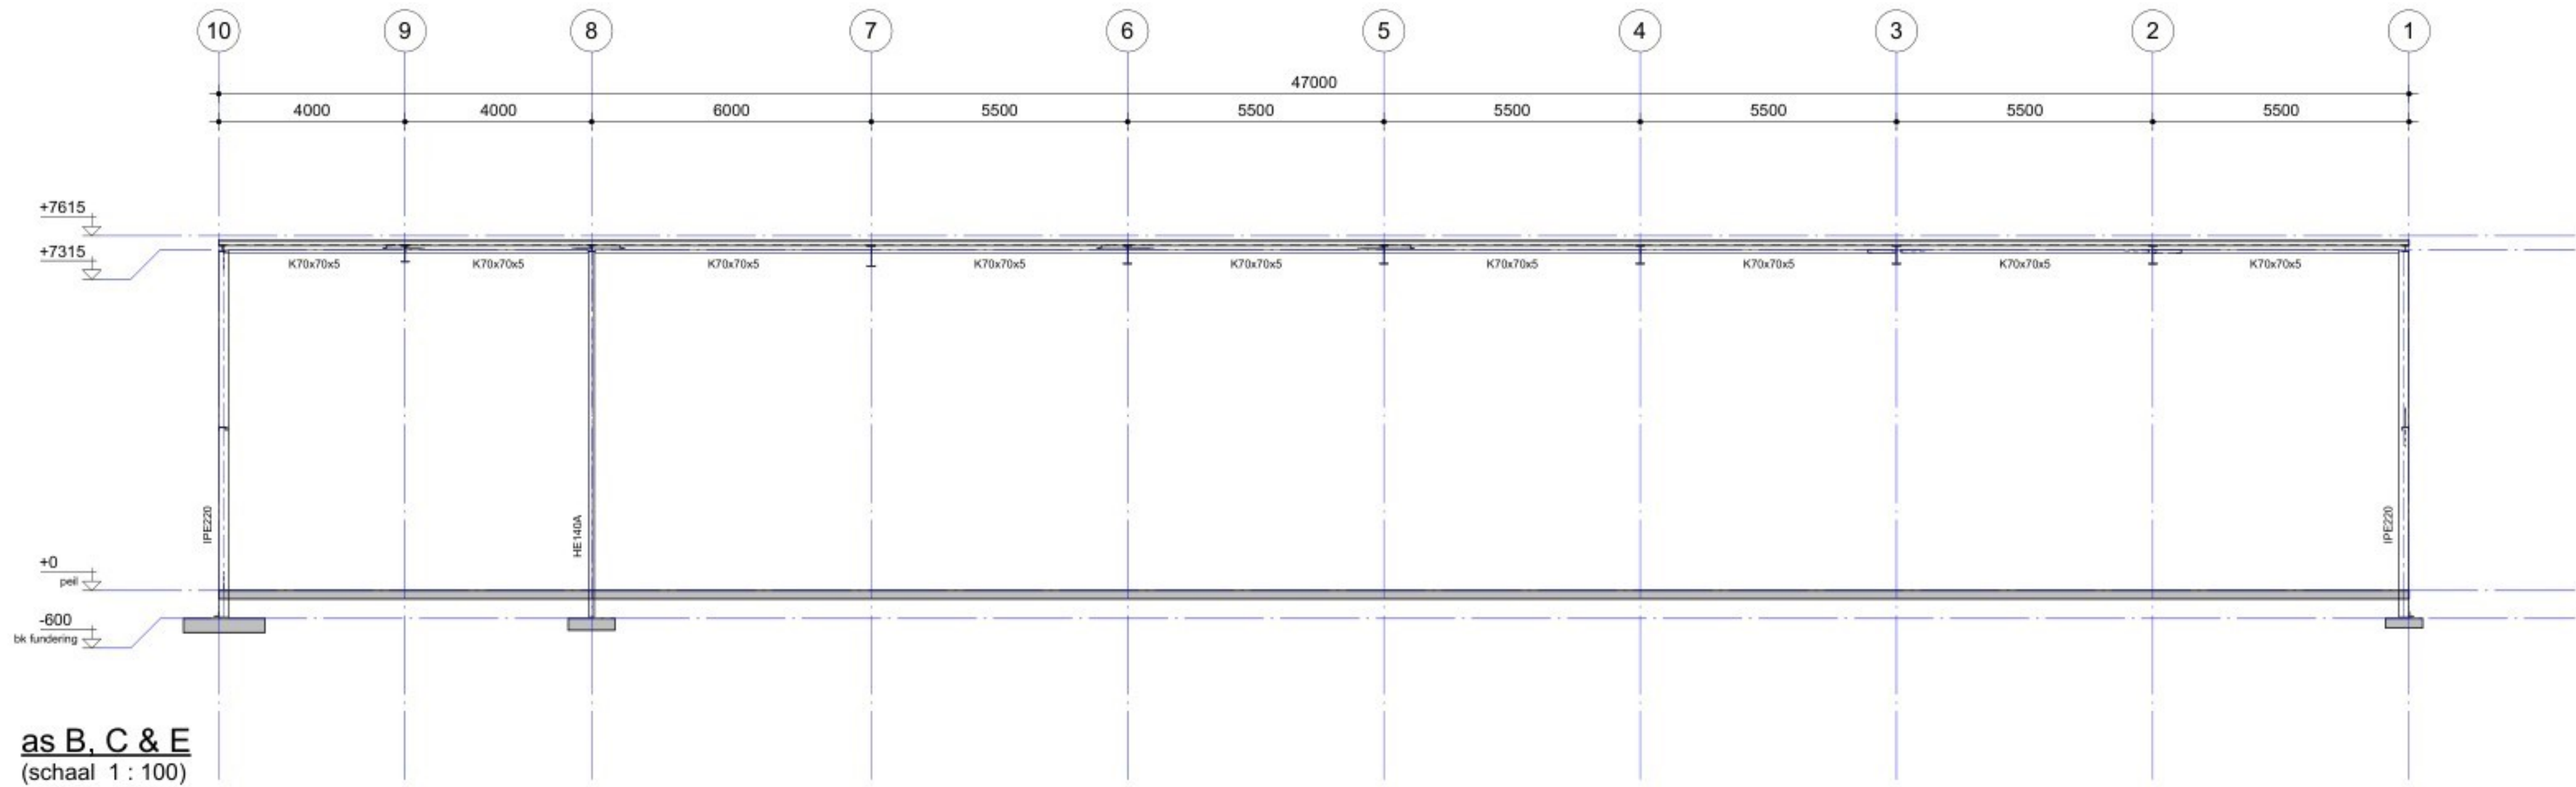

as B, C & E
(schaal 1 : 100)

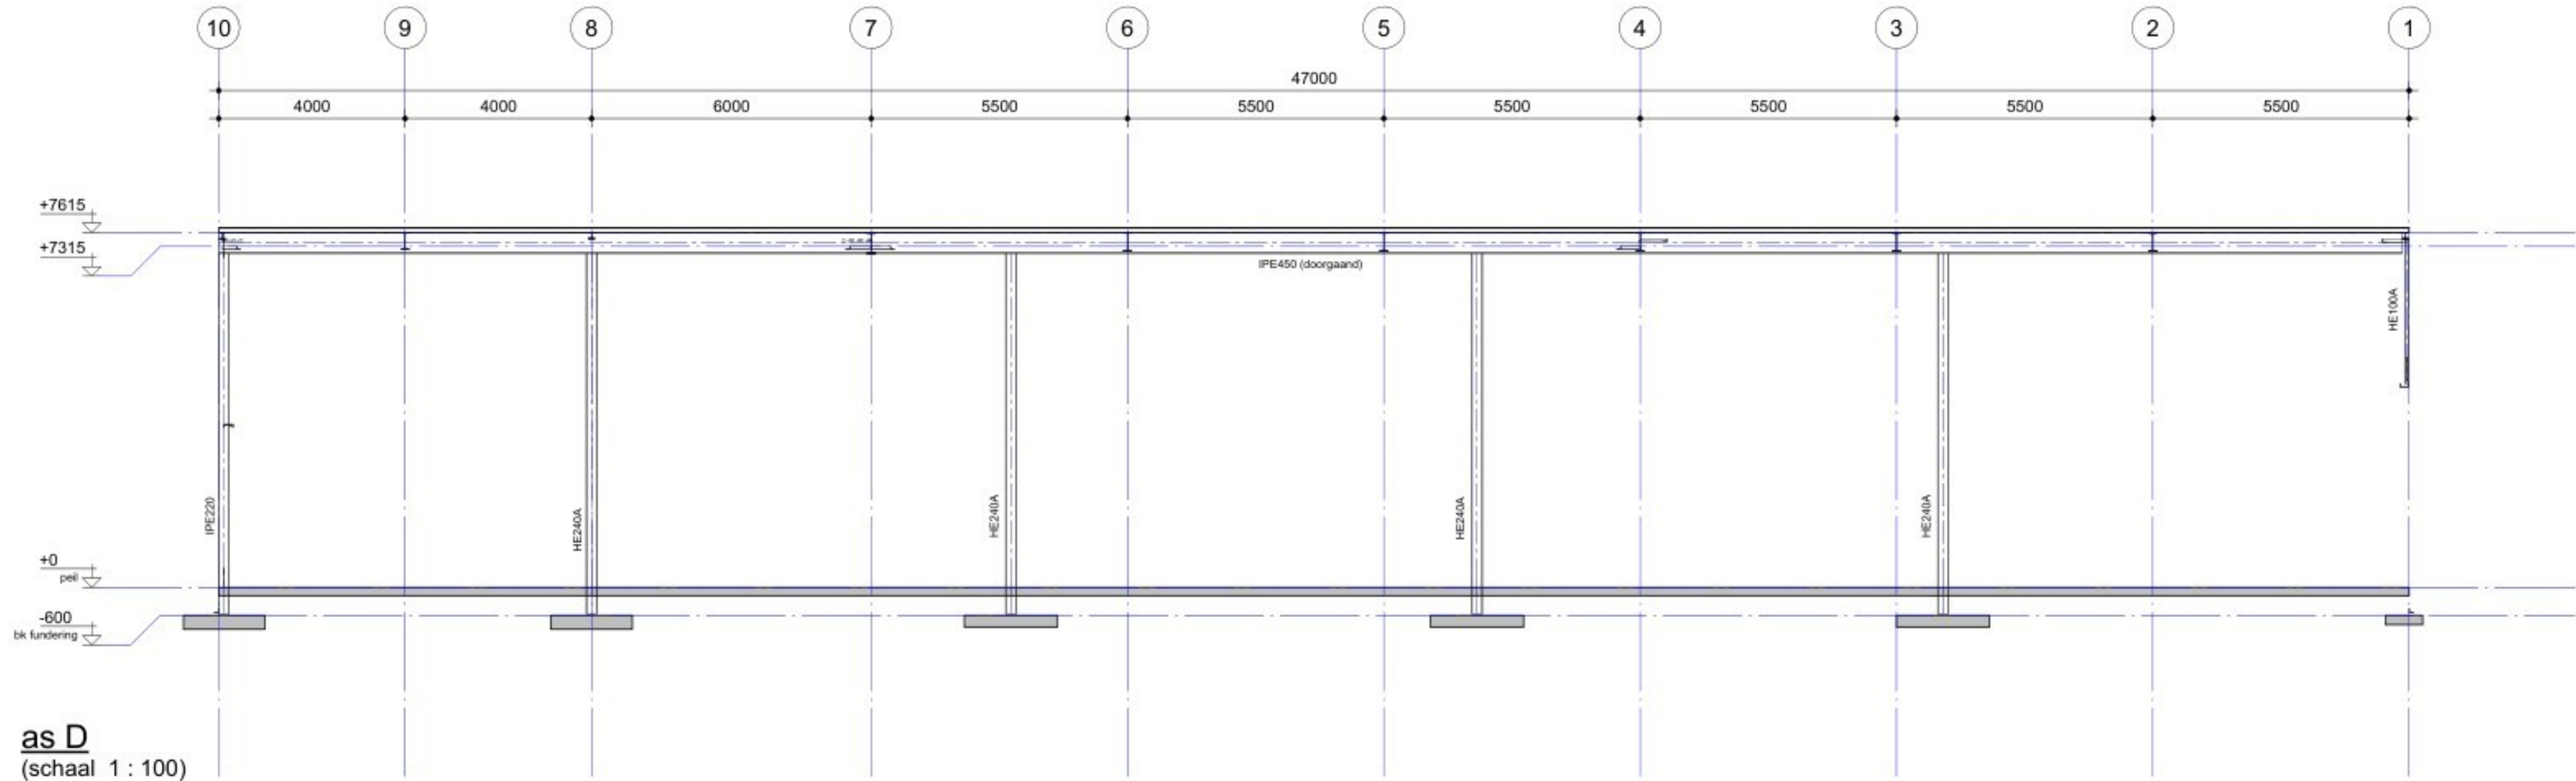

as D
(schaal 1 : 100)

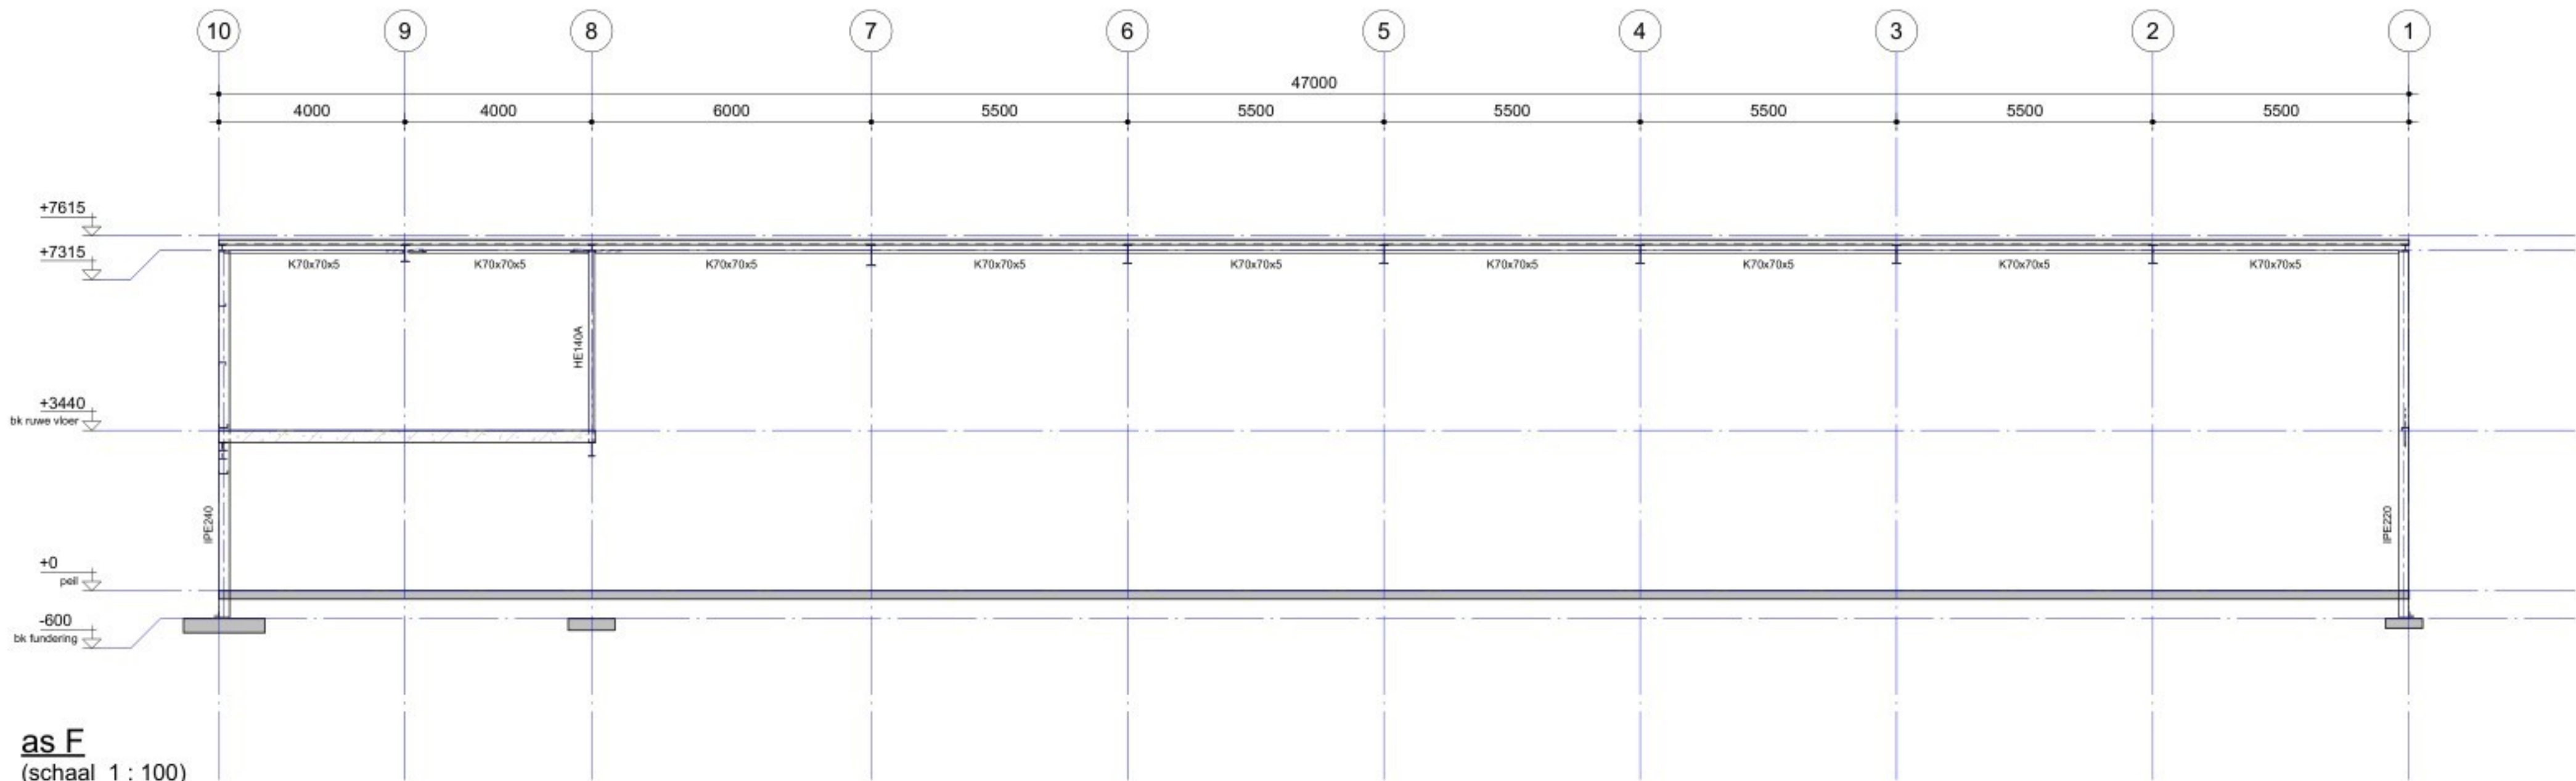

as F
(schaal 1 : 100)

Voor constructieve uitgangspunten WSP, zie rapport: -

Model is gebaseerd op digitale onderliggende data: -

Nieuwbouw Welkoop te Gemert

Onderdeel: Doorsneden letterassen

Opdrachtgever:	BRAVECO Bouwbedrijf B.V.	Ver.	1	Datum	25-07-2025	Omschrijving van de versie	1e uitgave	Tek.	NPS
Architect:	Bouwkundig Tekkenburo [redacted] v.o.f.								
Projectnummer:	SGU022725								
Projectleider:	[redacted]								
Constructeur:	[redacted]								
Modelleur:	[redacted]								

WSP

WSP Nederland
Ringswaide 41
3439 LM NIEUWEGEIN
088 - 910 20 00
nl.utrecht@wsp.com
wsp.com

TECHNISCH ONTWERP					
DEFINITIEF					
Formaat	A1L	Schaal	1 : 100	Datum	25-07-2025
Bladzijde	TO-22			Versie	1