

Renvooi objecten

Nr	Aant	Benaming	KW	Inhoud
1	1	Compressor	3,0	
2	1	Hogedruk-reiniger	4,0	
3	1	Div. handgereedschap	7,0	
4	1	Lasapparaat	160 AMP.	
5	1	Zaagmachine	0,75	
6	1	Beregeningspomp	0,37	
7	1	Minihovel	37	
8	2	Tractor	95	
9	1	Verreiker	81	
10	4	noodstroomaggregaat	50KVA	
11	1	Voervijzel	0,75	
12	2	CV. installatie op aardgas	30	
13	1	Waterbron met pomp	1,5	
14	1	Ontgerversinstallatie	2,2	
15	1	Aandrijving stapmolen	2	

Renvooi Silo's en Tanks

Nr	Aant	Benaming	Inhoud
S1	1	Voersilo	8 TON
T1	2	Drum met diesellole (in lekbak)	50 LTR.

Renvooi objecten

pompput

brandklusser (poeder, inh. 12L) 18x

sp


vulwaterafvoerleiding

Renvooi stallen

Stalnummer	Diercategorie	Aantal dieren	Stalsysteem
1	Volwassen paard	18	Overige huisvesting RAV HL 1.100
2	Volwassen paard	18	Overige huisvesting RAV HL 1.100

Diversen

Hemelwater Stallen / verhardingen, via goten en riolering naar zakeloten op perceelgrants.

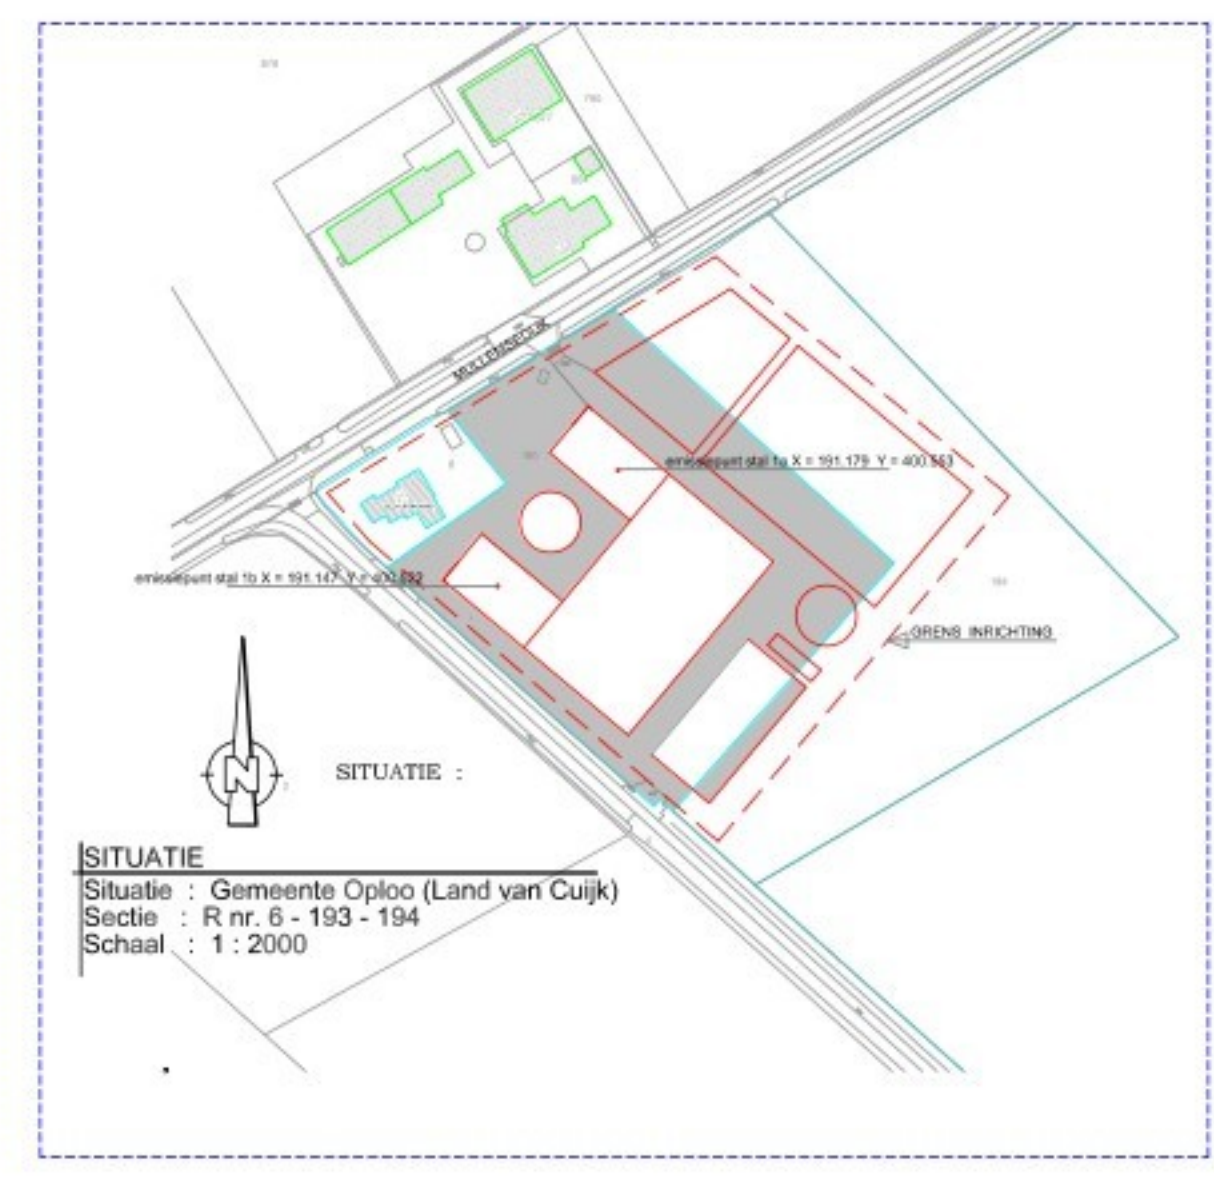

BEDRIJFSGEGEVENS

Aard v.d. inrichting: PAARDENHOUDERIJ MILIEUTEKENING

Behorende bij de aanvraag omgevingsvergunning: WIA: Opfo B.V. Mullemedijk 21 Stevensbeek

Tek. nr: MO-0382

blad : 1

formaat: 1189 x 841

Adres van de inrichting: Mullemedijk 21 Stevensbeek

Schaal: 1:200

Get.: Arts Advies

Datum: 25-06-2025

Project: J

Asdonkseweg 2D 5735 SP Aarle-Rixtel

E: M: J

Toelichting grondslagen

In dit document kunt u secties vinden die onleesbaar zijn gemaakt. Deze informatie is achterwege gelaten op basis van de Wet open overheid (Woo). De letter die hierbij is vermeld correspondeert met de bijbehorende grondslag in onderstaand overzicht.

J Art. 5.1 lid 2 sub e

Het belang van de openbaarmaking van deze informatie weegt niet op tegen het belang van de eerbiediging van de persoonlijke levenssfeer van betrokkenen