

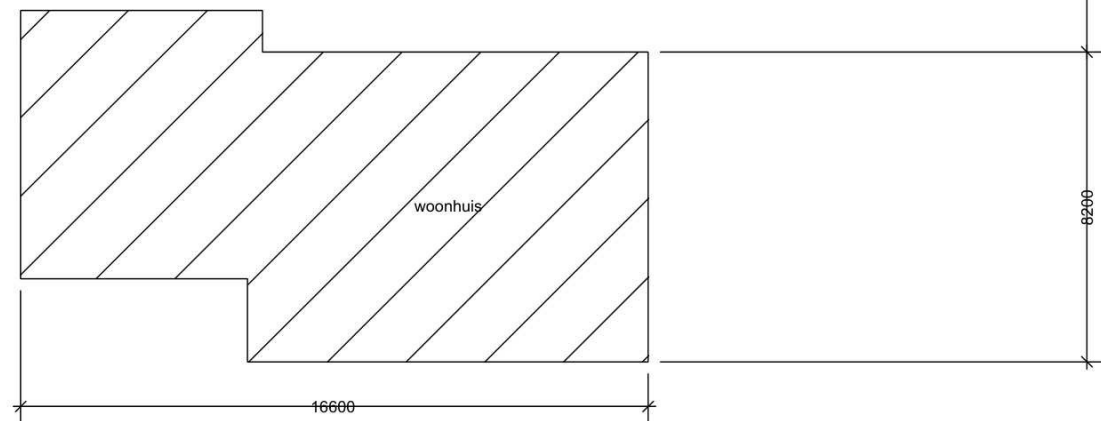
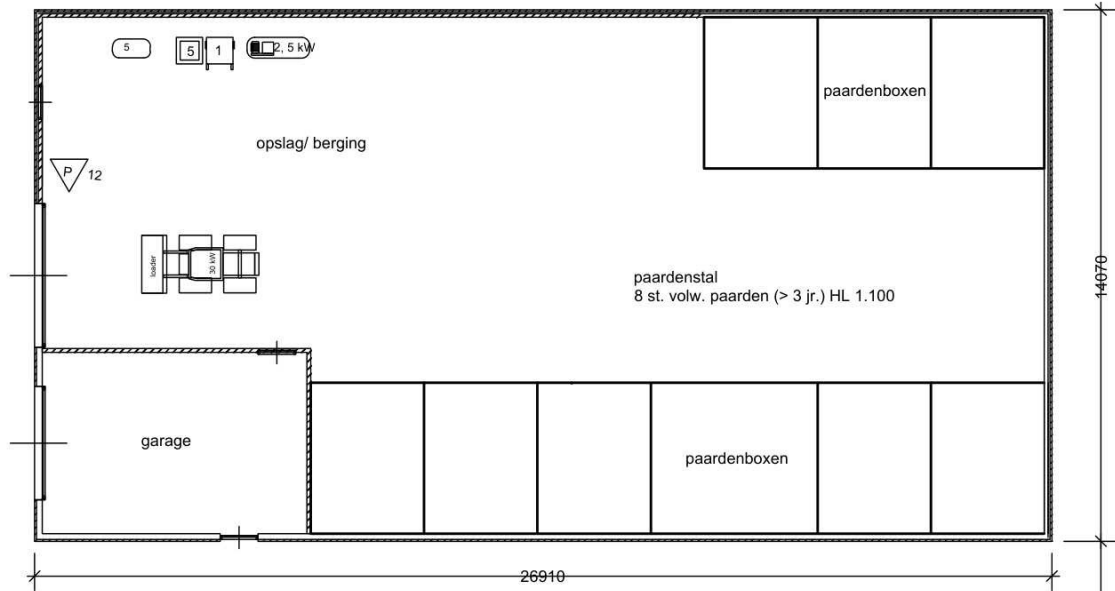
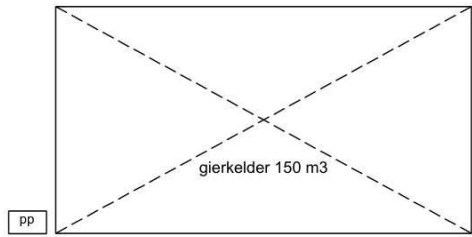


RENVOOI		AANTAL	TOTAAL
PP	pompput drijfmest		
△	poederblusser (inhoud in kg.)	1	6 kg
HD	hogedrukreiniger waarbij aangegeven vermogen	1	5 kW
□	handgereedschap waarbij aangegeven vermogen	1	5 kW
□	lasapparaat waarbij aangegeven vermogen	1	1 kW
□	compressor waarbij aangegeven vermogen	1	2,5 kW

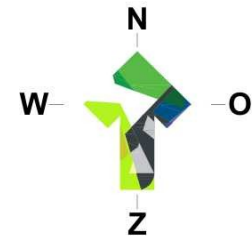

Gemeente : Bronckhorst
Kadastrale gemeente : Steenderen
Sectie : T
Sectienummer : 988+989
Schaal : 1:1000

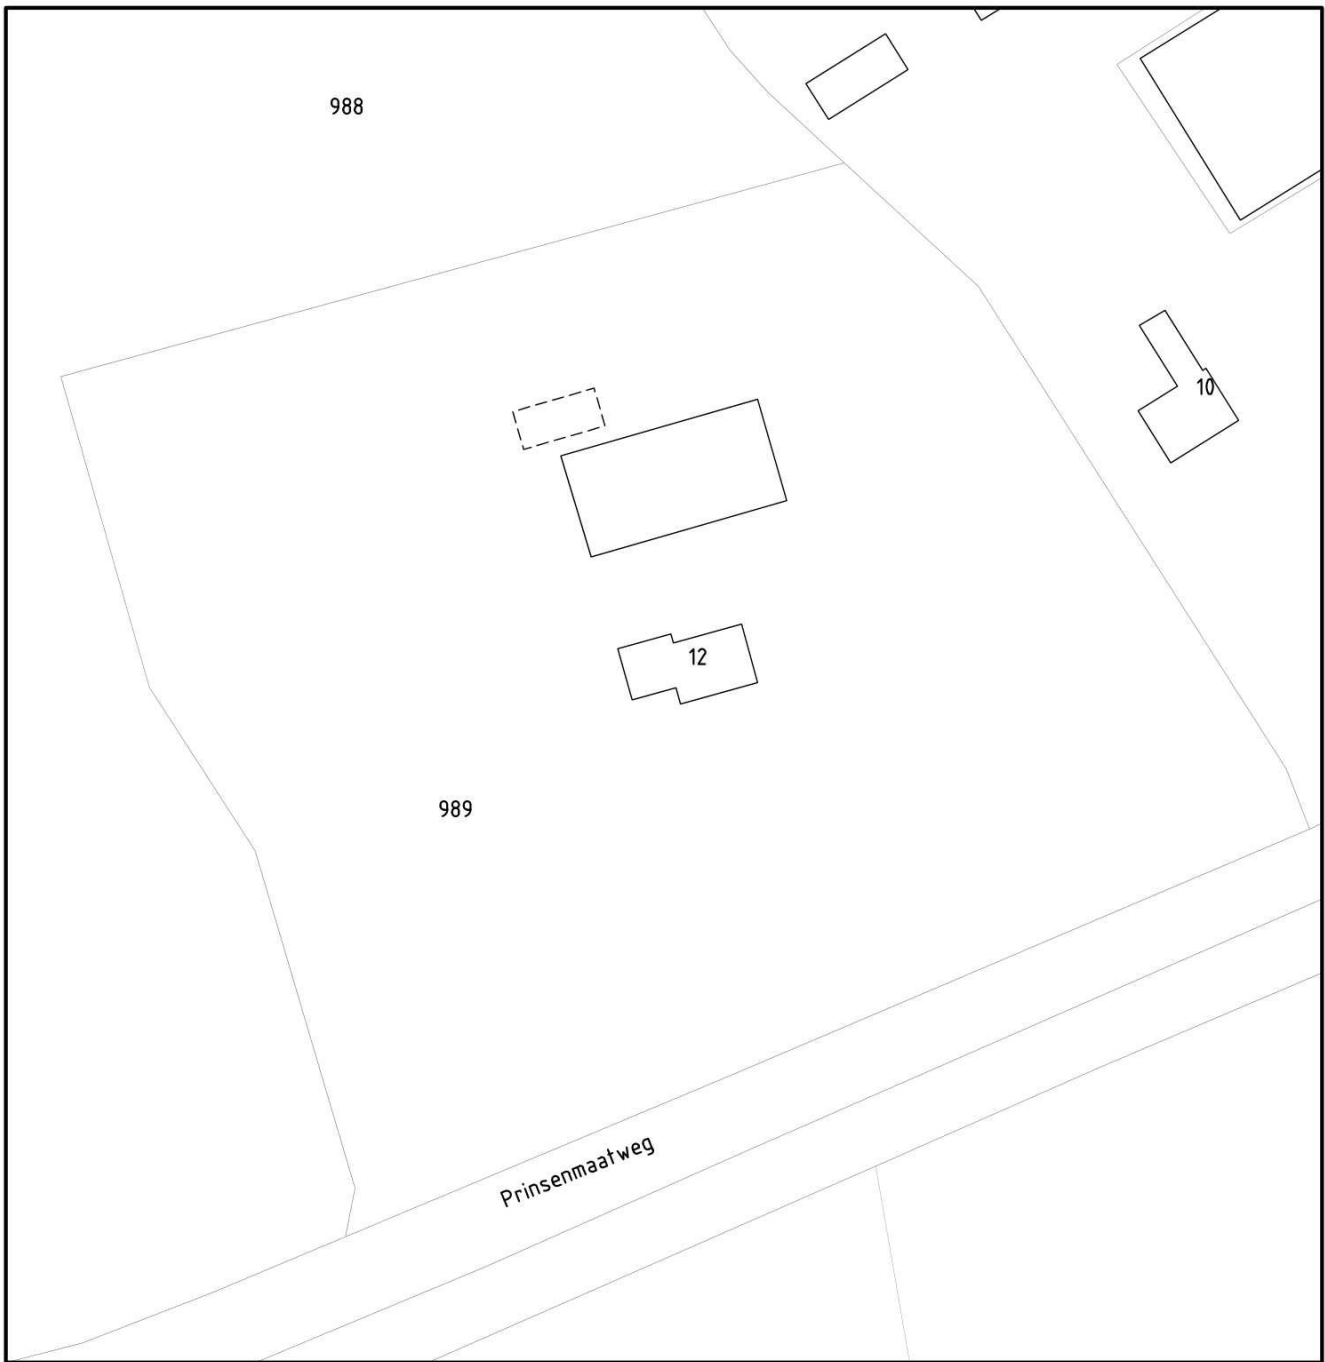

LOCIS
ADVISEURS

Groten Bos 3
7131 NW Lichtenvoorde
Tel: 0315 - 82 01 00
Internet: www.locisadviseurs.nl

Projectomschrijving: Milieutekening	Datum:	10-01-2025
	Schaal:	1:200
Opdrachtgever: Firma Wassink-Kerseboom Prinsenmaatweg 12 7224 NE RHA	Formaat: A2 - RTP	
	Tekeningnummer: 25-2392-M01-WASSINK	
Deze tekening mag alleen vermenigvuldigd en/of aan derden verstrekt worden met toestemming van Locis Adviseurs.		