



FOTO'S BESTAANDE TOESTAND

Wilhelminastraat



titel:
Verbouw / nieuwbouw
Wilhelminastraat 42, Balk
onderdeel:
Foto's bestaande toestand

get.: RV
datum: 06-02-2025
formaat: A3
schaal:
bladnummer:
projectnummer:
BT-03
2210



FOTO'S BESTAANDE TOESTAND

De Timpe



titel:
 Verbouw / nieuwbouw
 Wilhelminastraat 42, Balk
 onderdeel:
 Foto's bestaande toestand

get.: RV
 datum: 06-02-2025
 formaat: A3
 schaal:
 bladnummer:
BT-04
 projectnummer:
2210

Opnieuw zoeken

167704, 545798

Deze coördinaten liggen in Perceel Balk (BAL00) A 2873

Toon documenten op gekozen locatie

Legenda

Gekozen locatie

Transparantie

Balk - Noord

Bestemmingsplan Gemeente De Fryske Marren

meer kenmerken

vastgesteld 26-04-2016 - geheel onherroepelijk in werking

Plekinfo

Regels

Bijlagen bij regels

Bijlagen bij toelichting

Overig

Bestemmingsvlakken (1)

Wonen

Functieaanduidingen (1)

opslag

10 m


167785, 545818 (RD)

BESTEMMINGSPLAN

titel:
Verbouw / nieuwbouw
Wilhelminastraat 42, Balk
onderdeel:
Bestemmingsplan

get.:
datum: 06-02-2025
formaat: A3
schaal:
bladnummer:
projectnummer:
2210

G:\Project\2210 Ontwikkeling Wilhelminastr. 42 - De Trimpe, Balk\2210\01_BT\2210_BT(Recovery).rvt

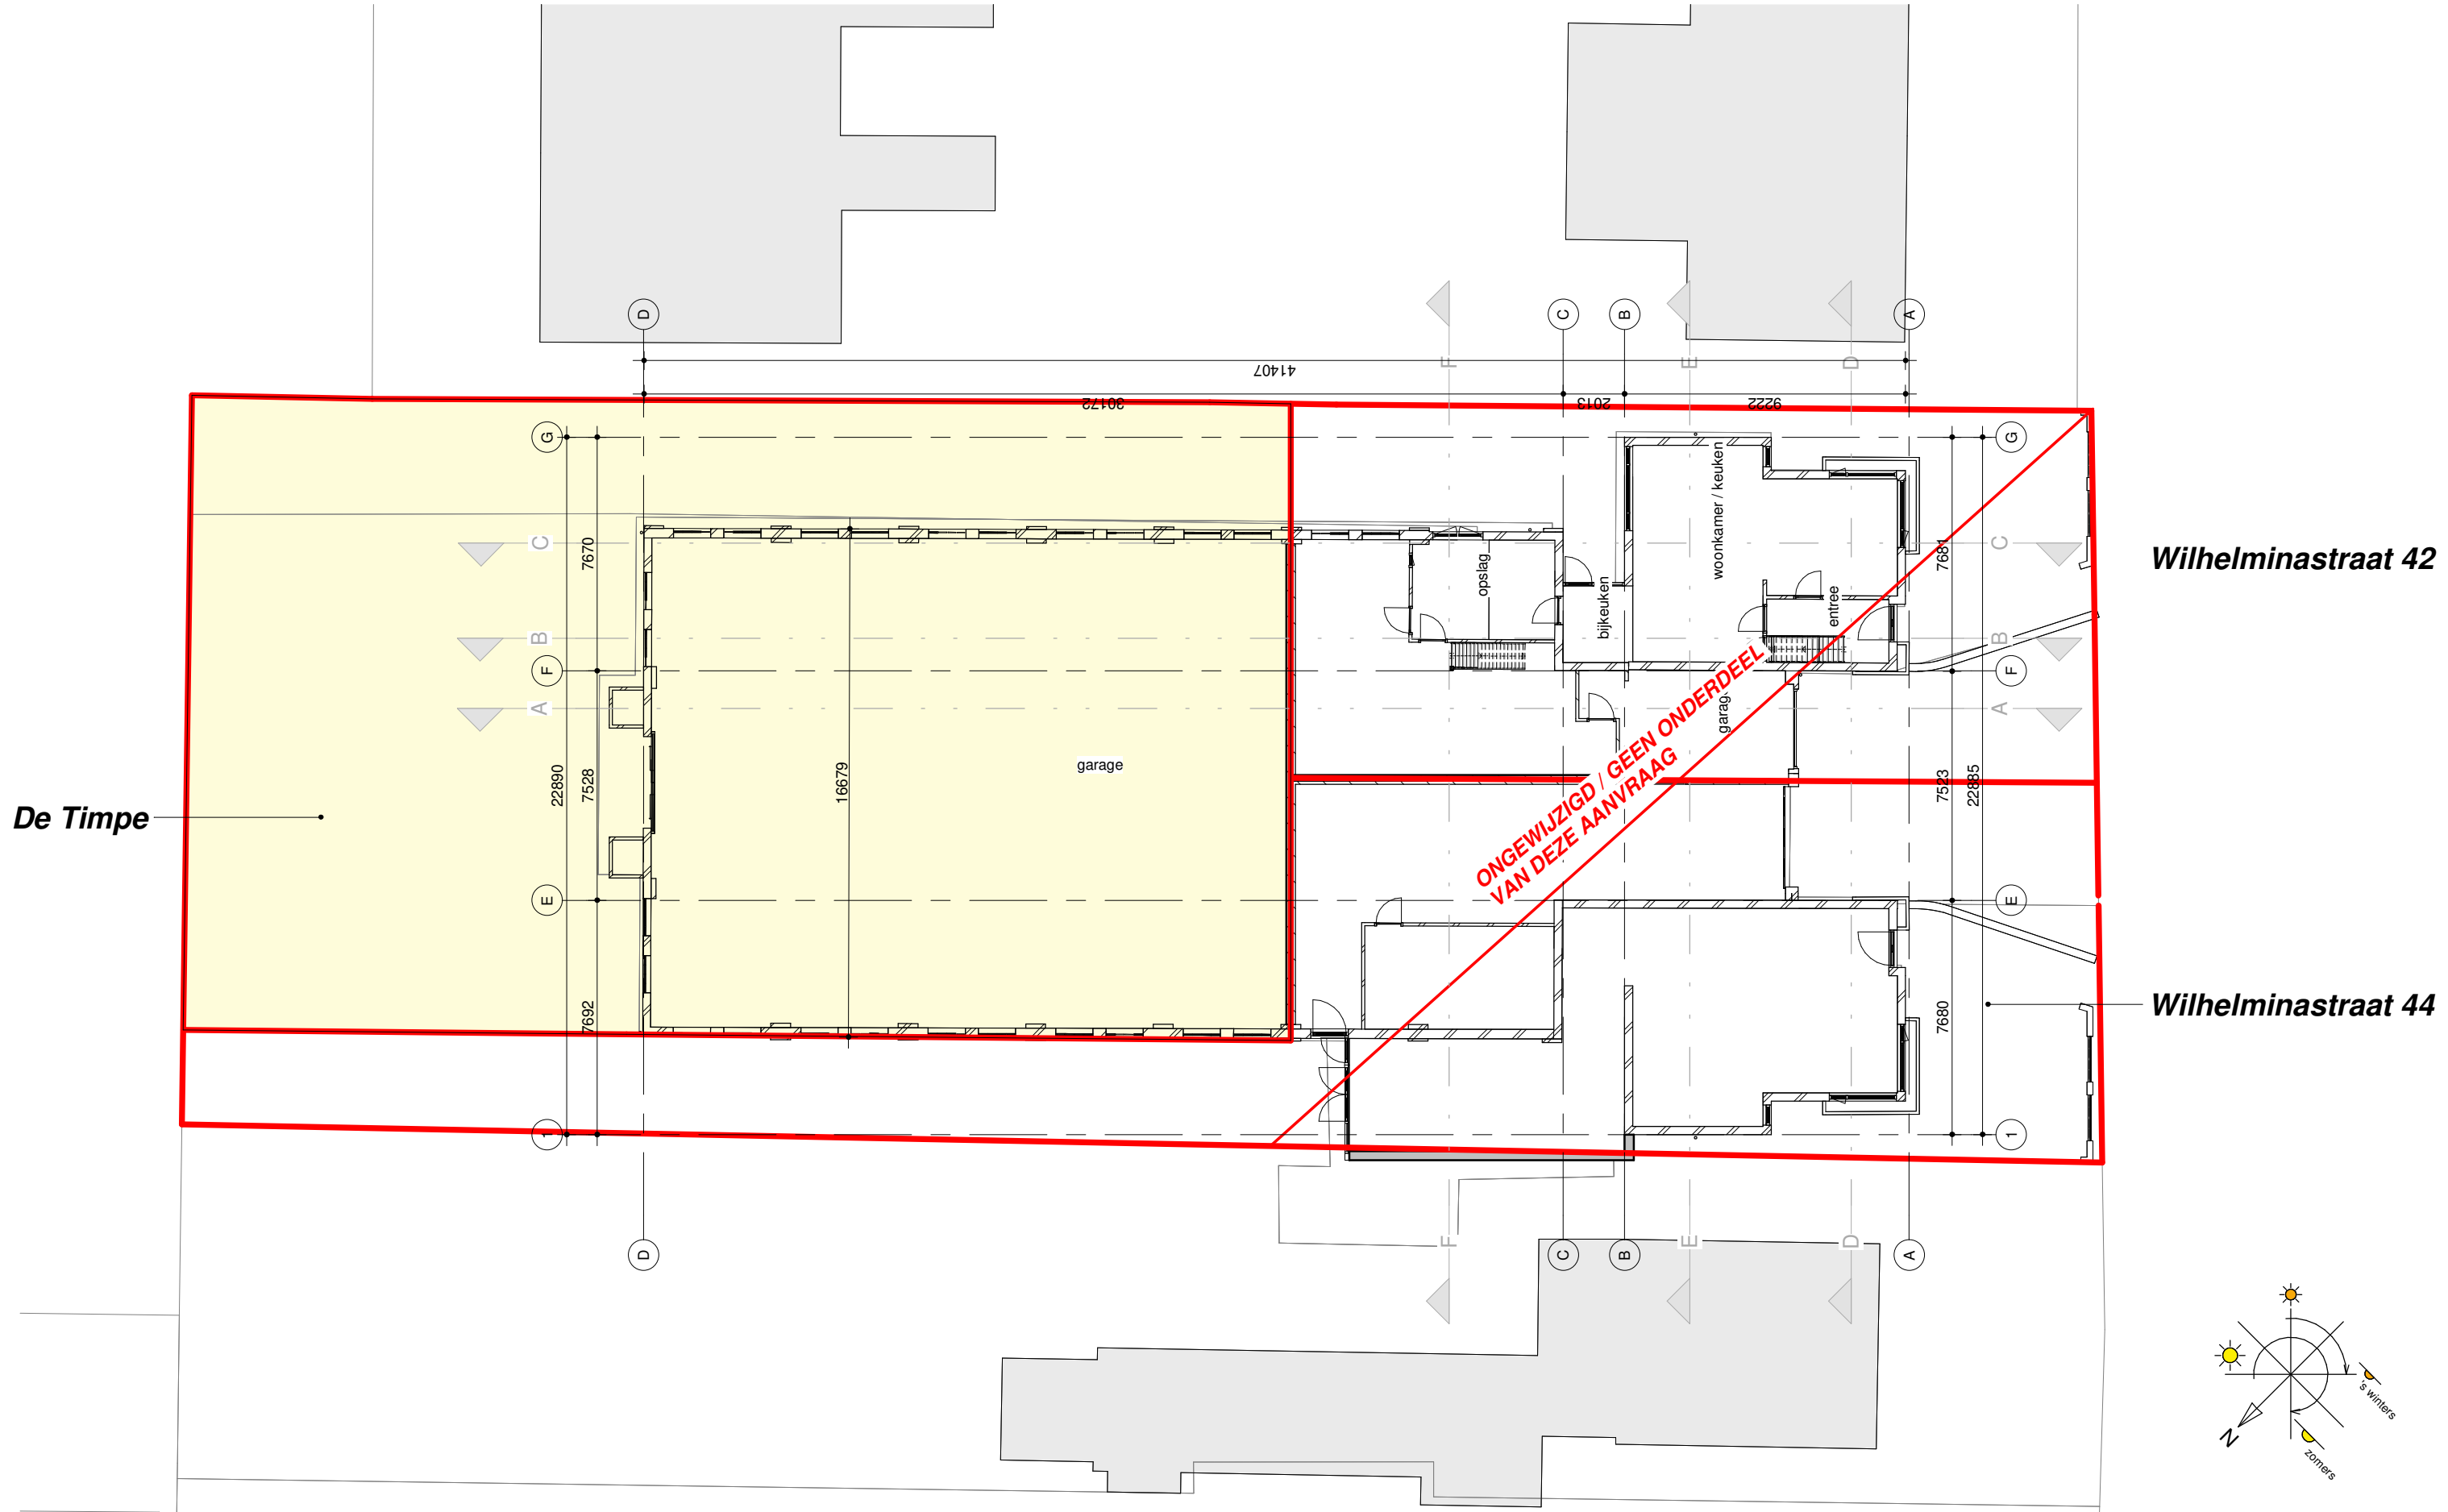


PLATTEGROND - BEGANE GROND

BESTAAND




***Alle maten in het werk te controleren**
titel: Verbouw / nieuwbouw
datum: 06-02-2025
formaat: A3
onderdeel: Plattegronden bestaande toestand
schaal: 1:200
bladnummer: **BT-06**
projectnummer: **2210**

De Timpe

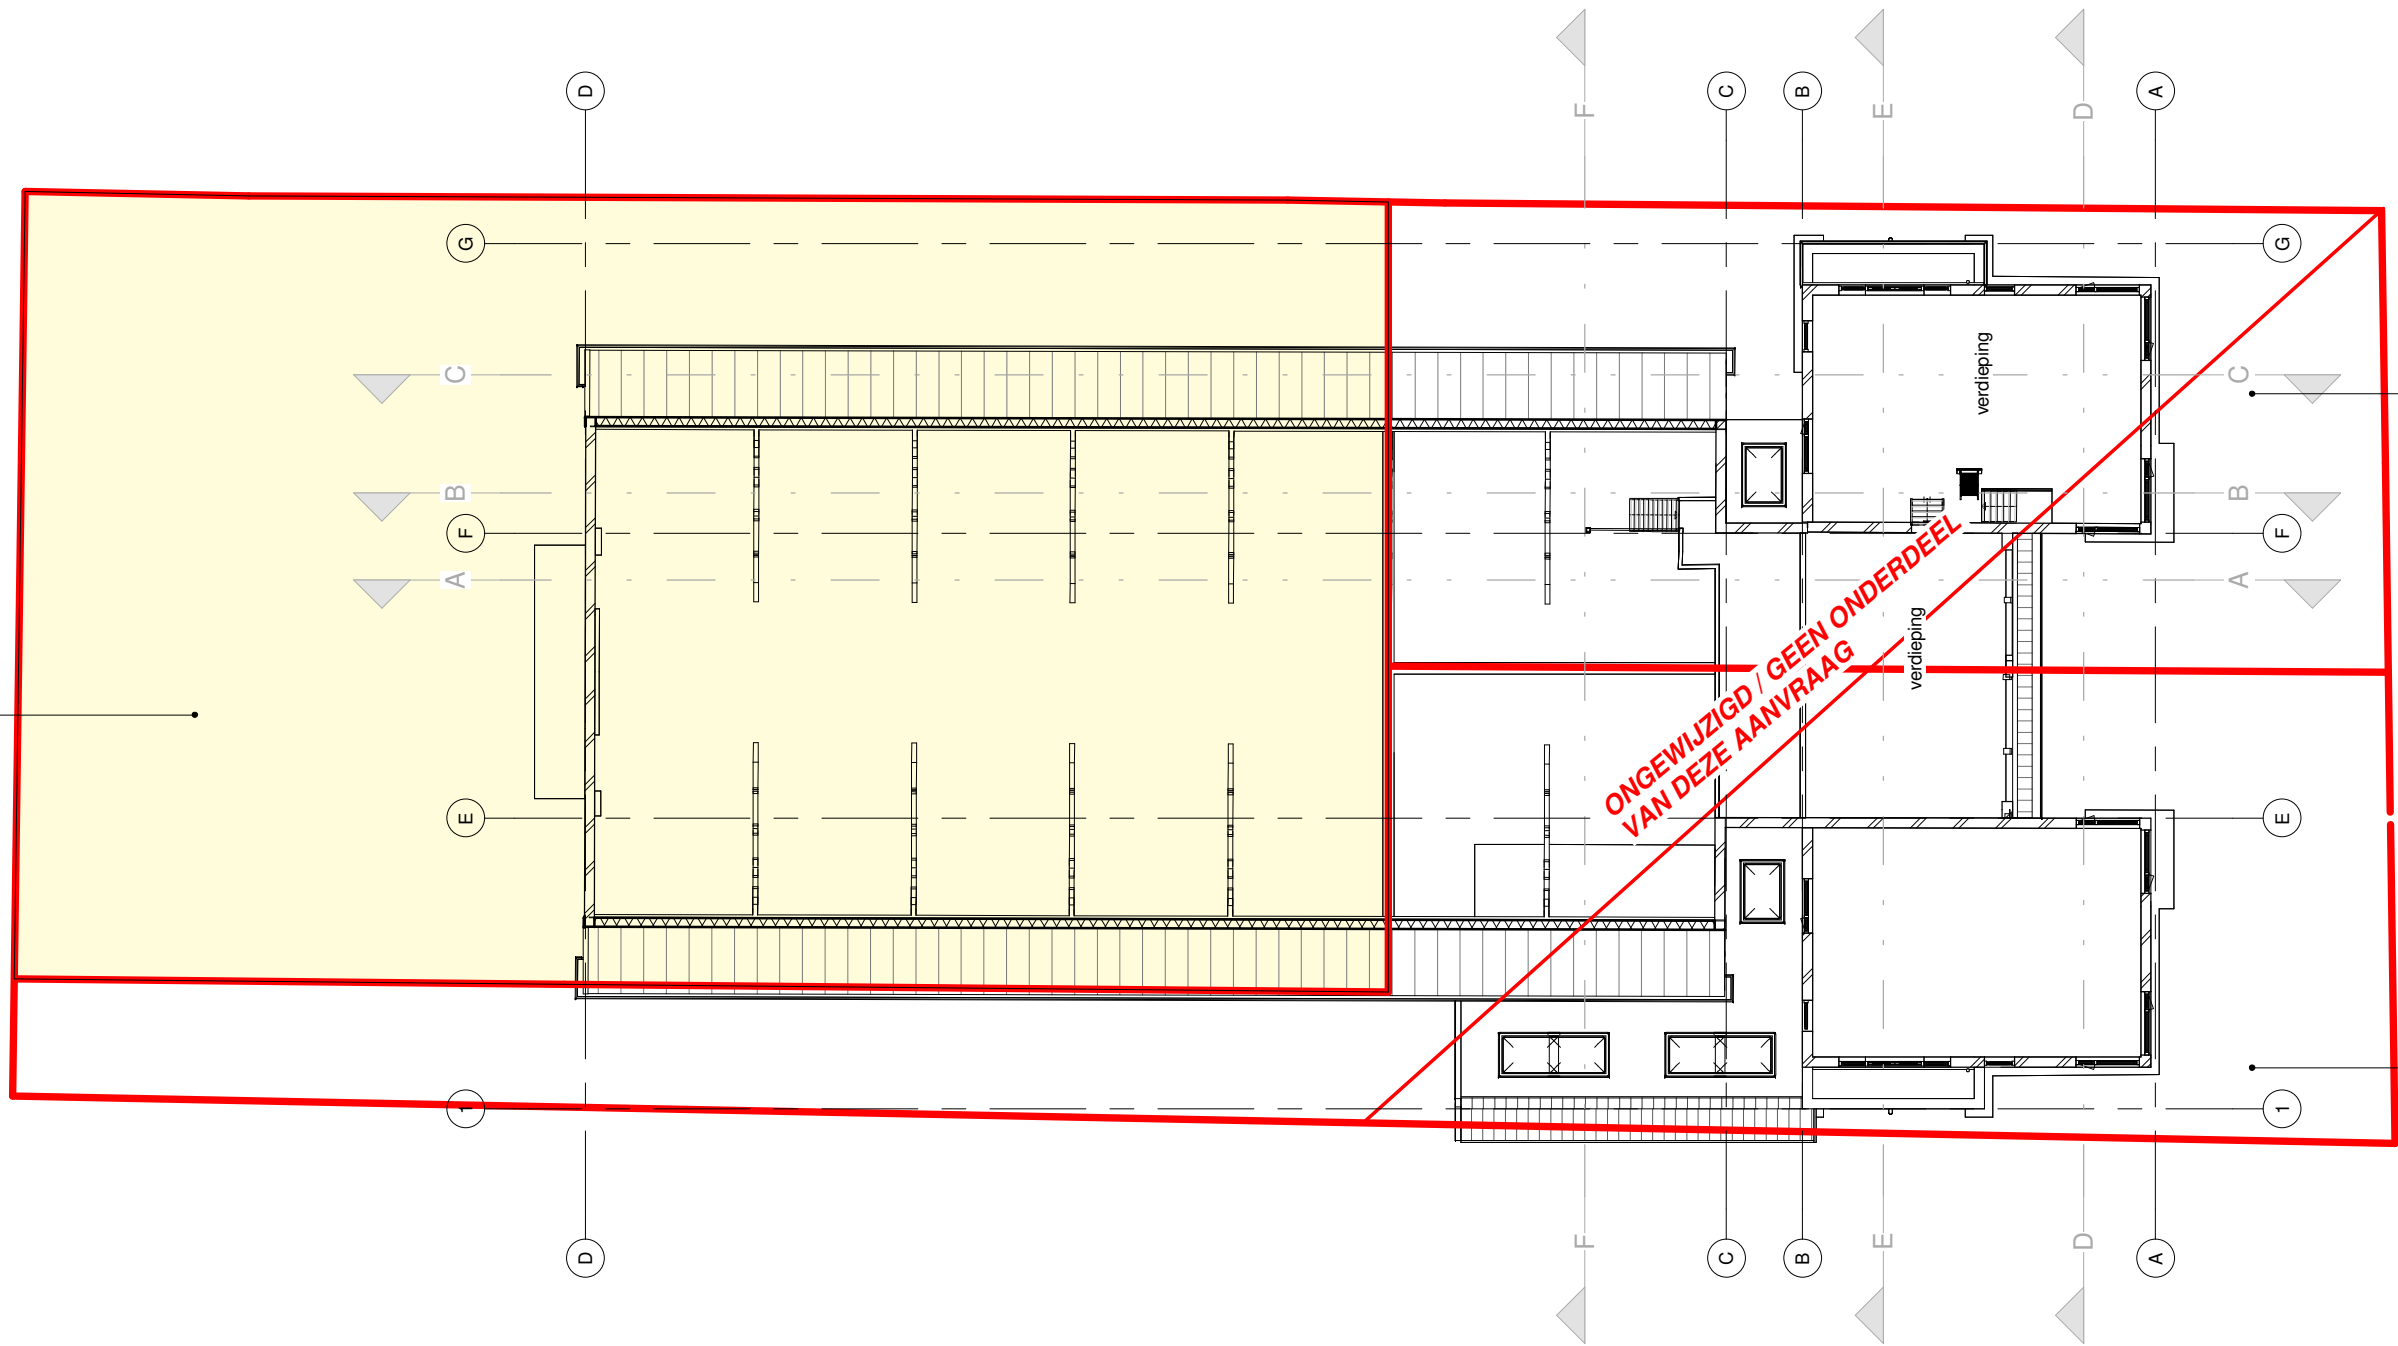

Wilhelminastraat 42

Wilhelminastraat 44

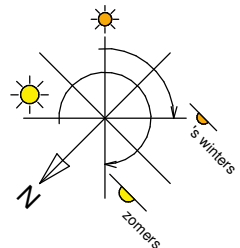

PLATTEGROND - VERDIEPING

BESTAAND



***Alle maten in het werk te controleren**
titel:
datum: 06-02-2025
formaat: A3
schaal: 1:200
bladnummer: **BT-07**
projectnummer: **2210**



GEVEL AANZICHTEN


BESTAAND



titel:
Verbouw / nieuwbouw
Wilhelminastraat 42, Balk
onderdeel:
Gevelaanzichten bestaande
toestand


get.:
datum: 06-02-2025
formaat: A3
schaal: 1:200
bladnummer:
BT-08
projectnummer:
2210

G:\Project\2210 Ontwikkeling Wilhelminastr. 42 - De Trimpe,
Balk\2210\01_BT\2210_BT(Recovery).rvt

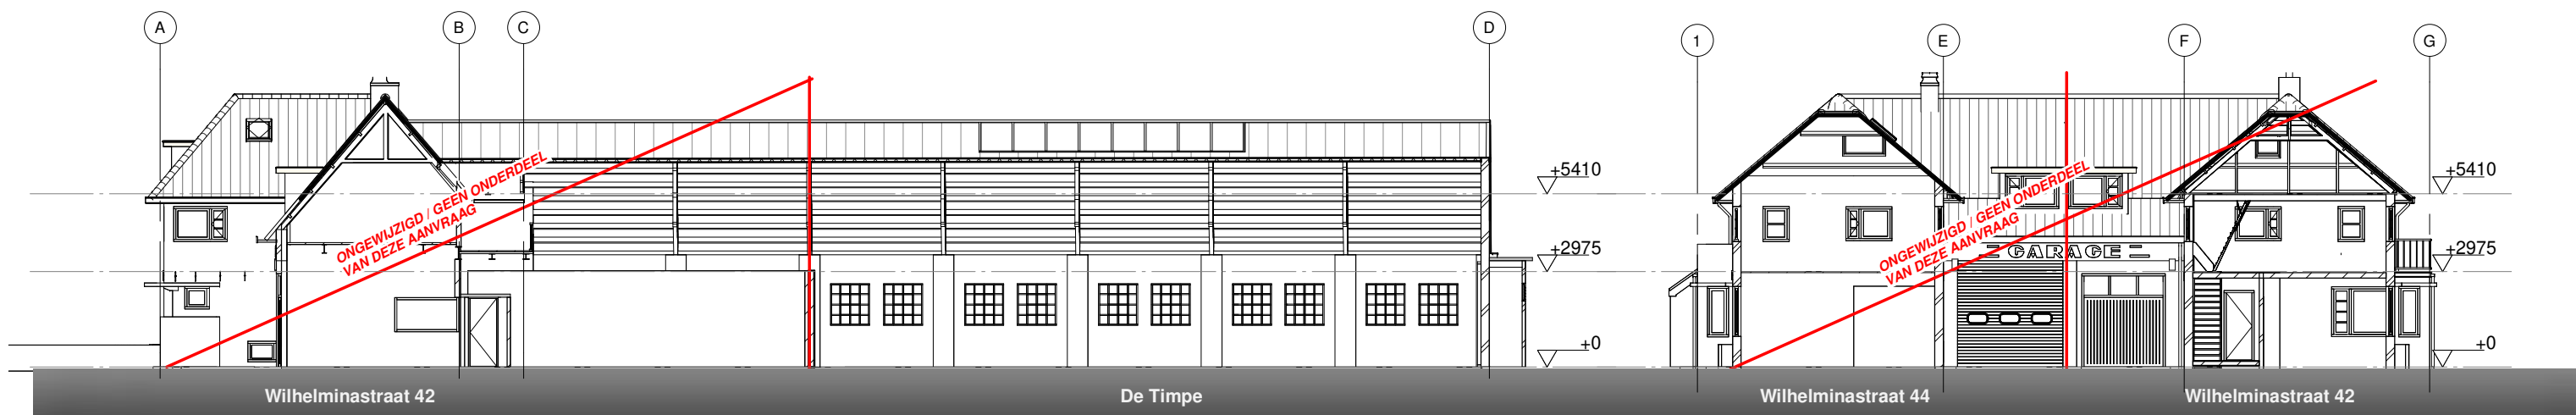


DOORSNEDE A-A

DOORSNEDE D-D

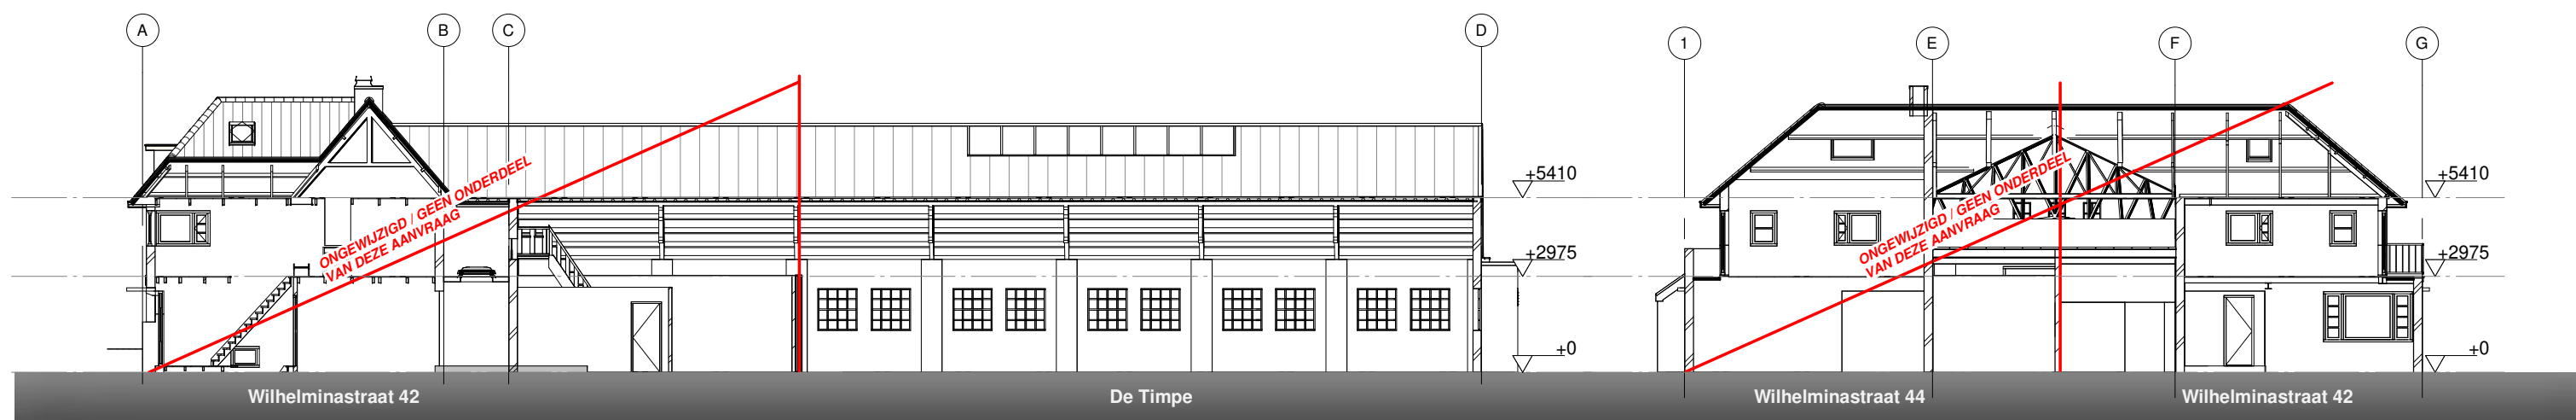

DOORSNEDE B-B

DOORSNEDE E-E

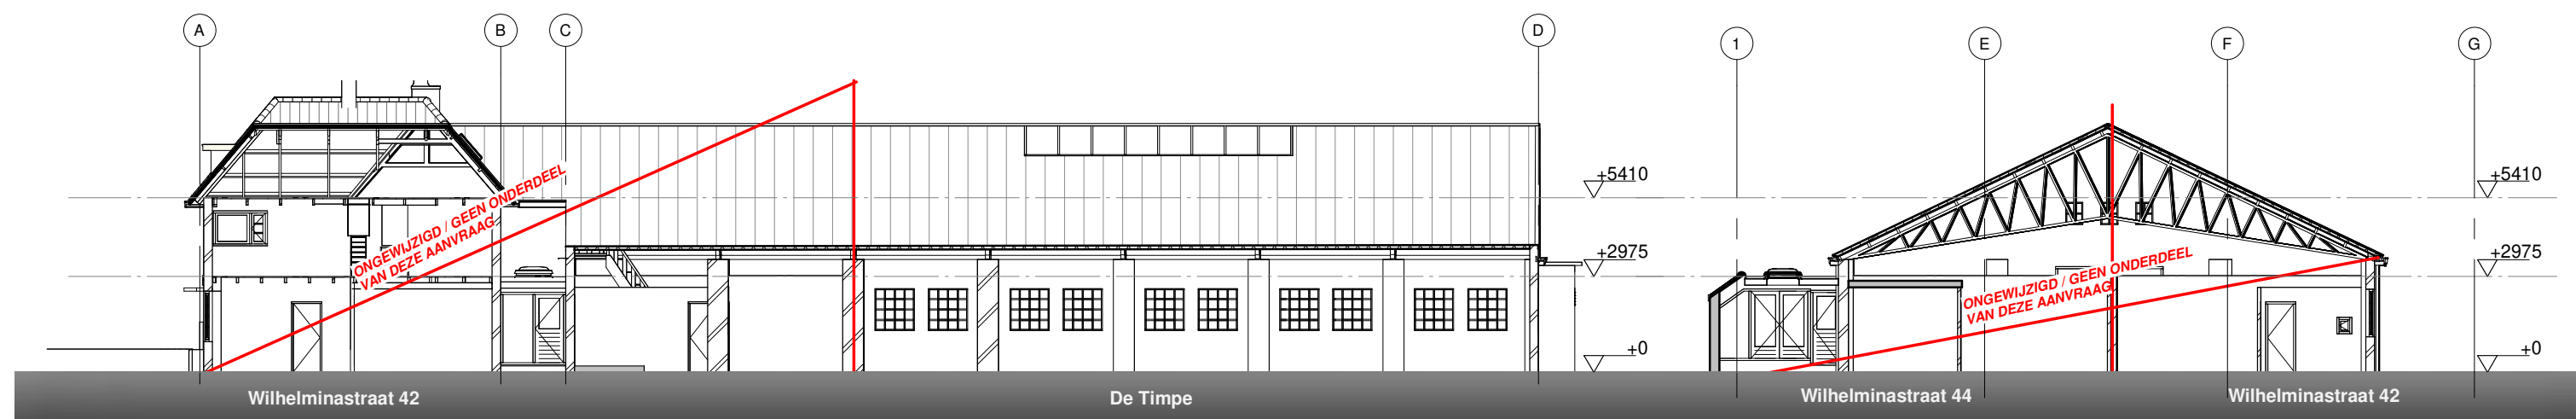

DOORSNEDE C-C

DOORSNEDE F-F

GEVEL AANZICHTEN

BESTAAND



titel:
Verbouw / nieuwbouw
Wilhelminastraat 42, Balk
onderdeel:
Doorsneden

get.:
datum: 06-02-2025
formaat: A3
schaal: 1:200
bladnummer:
BT-09
projectnummer:
2210

G:\Project\2210 Ontwikkeling Wilhelminastr. 42 - De Trimpe,
Balk\2210\01_BT\2210_BT(Recovery).rvt











