


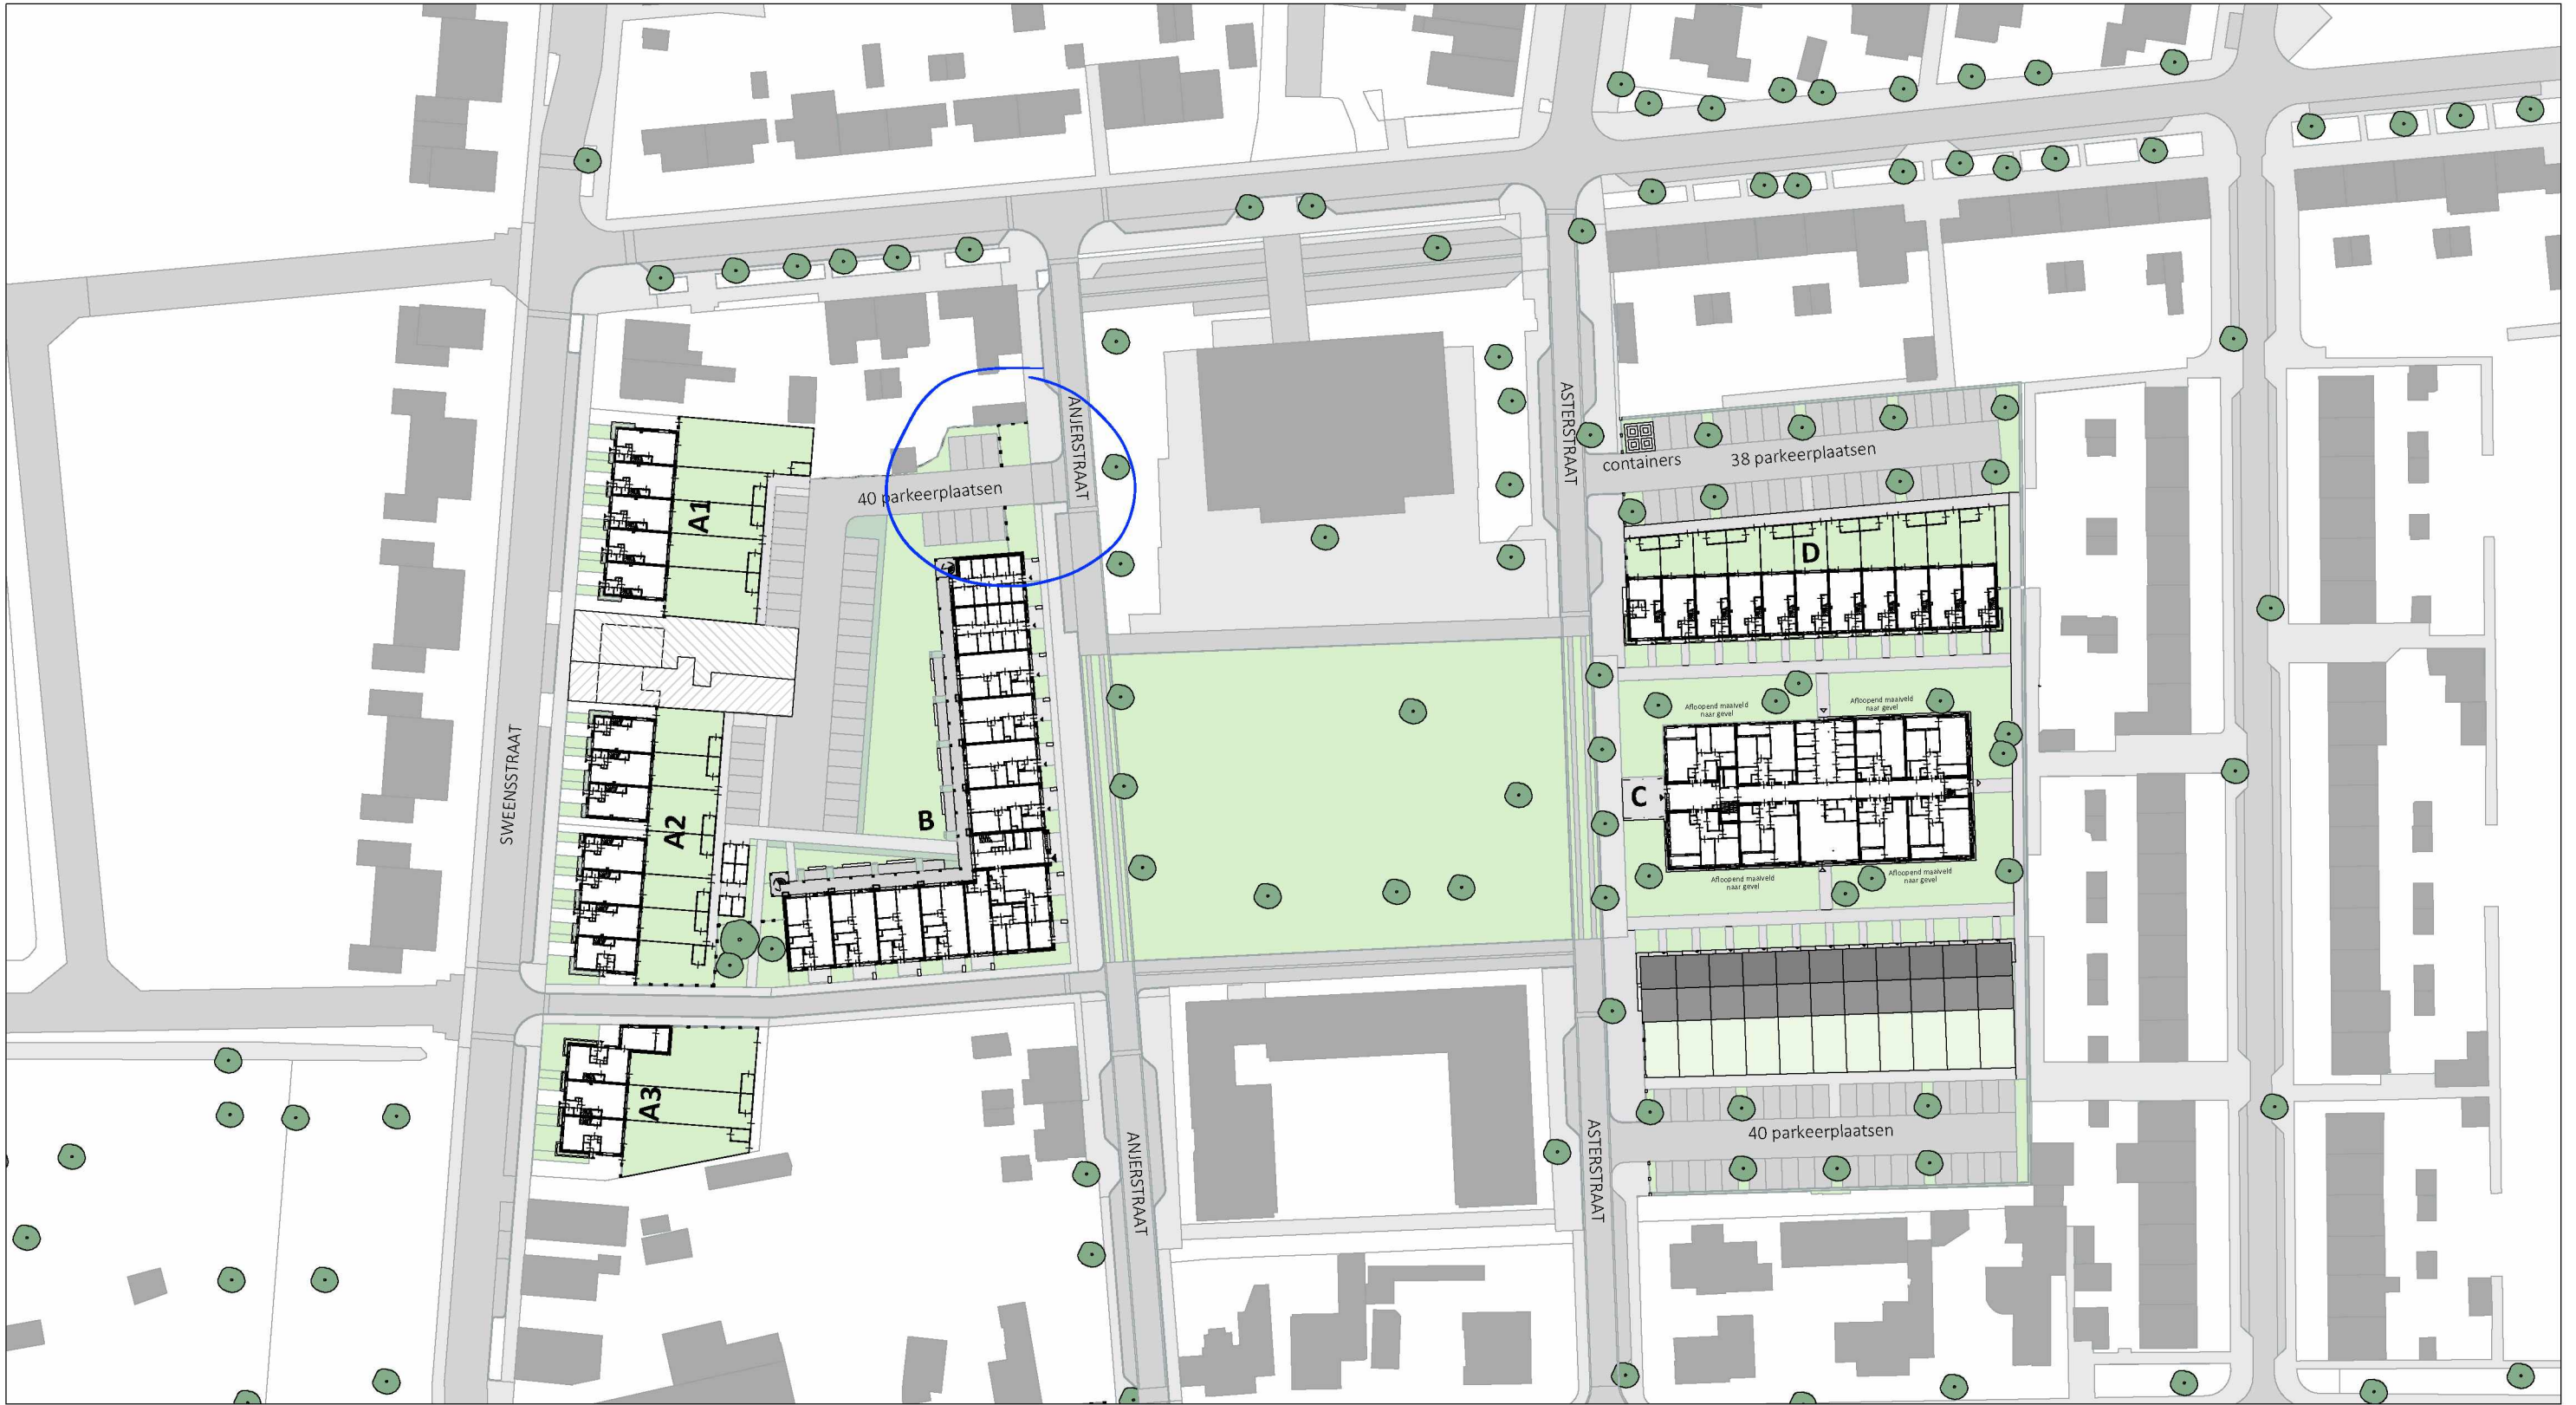

Werknummer	Fase	Project	Schaal	Datum
2120	VO DEFINITIEF	BLOEMWAARD Anjer-, Aster-, Sweensstraat, Kaatsheuvel	1:1000	27-06-2024
		Opdrachtgever	Layoutnummer	Revisie A B C D E F
		Casade Vredesplein 5, 5142 RA Waalwijk	001	
		Tekening	Formaat	
		Situatie	A3 420,0x297,0	