


VOORLOPIG ONTWERP | 2120 BLOEMWAARD
DATUM | 27-06-2024

Blok A2 - Sweensstraat DEFINITIEF

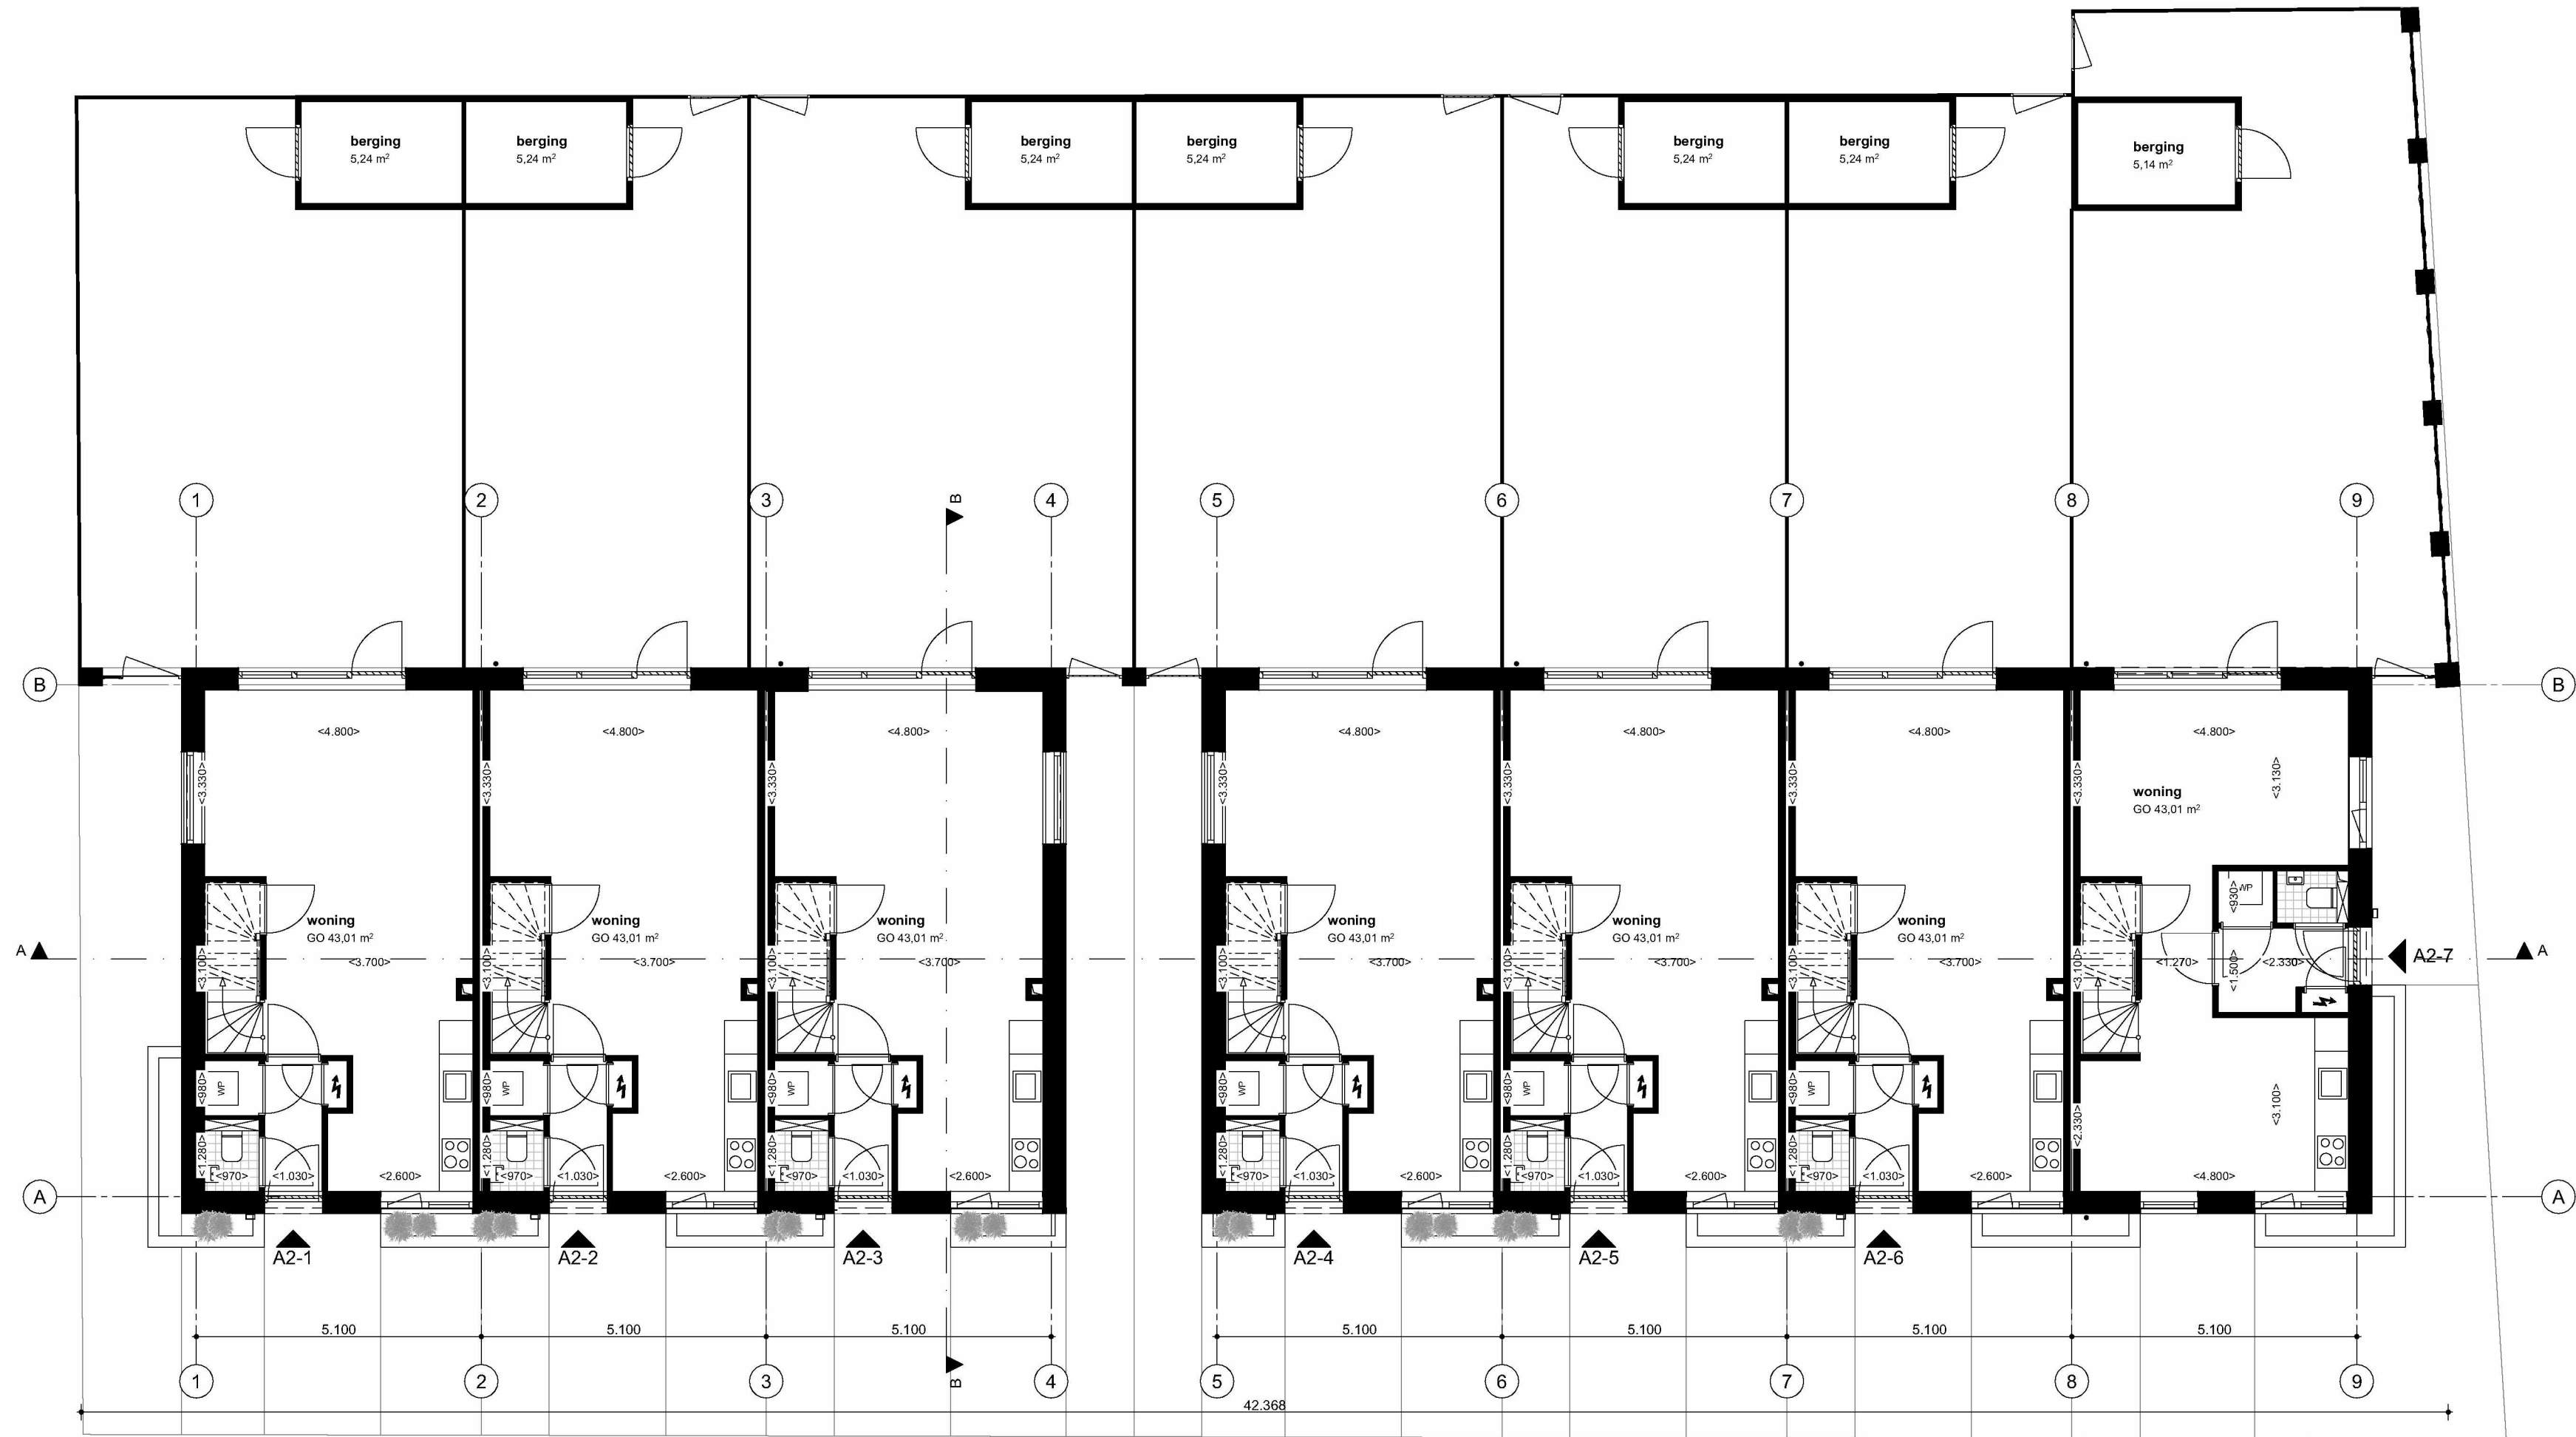





Werknummer	Fase	Project	Schaal	Datum
2120	VO DEFINITIEF	BLOEMWAARD Anjer-, Aster-, Swaansstraat, Kaatshuvel	1:100	27-06-2024
		Opdrachtgever	Layoutnummer	Revisie
		Casade Vredesplein 5, 5142 RA Waalwijk	100	A B C D E F
		Tekening	Formaat	
		Begane grond	A2 594,0x420,0	
Hart van Brabantlaan 500 5038 JA TILBURG T 013 750 4646 INFO@BURO013.NL WWW.BURO013.NL				



Werknummer 2120	Fase VO DEFINITIEF	Project BLOEMWAARD Anjer-, Aster-, Smeetsstraat, Kaatsheuvel	Schaal 1:100	Datum 27-06-2024
 BURO 013			Opdrachtgever Casade Vredesplein 5, 5142 RA Waalwijk	Layoutnummer 101
			Tekening Eerste verdieping	Formaat A2 594,0x420,0
Hart van Brabantlaan 500 5038 JA TILBURG T 013 750 4646 INFO@BURO013.NL WWW.BURO013.NL				

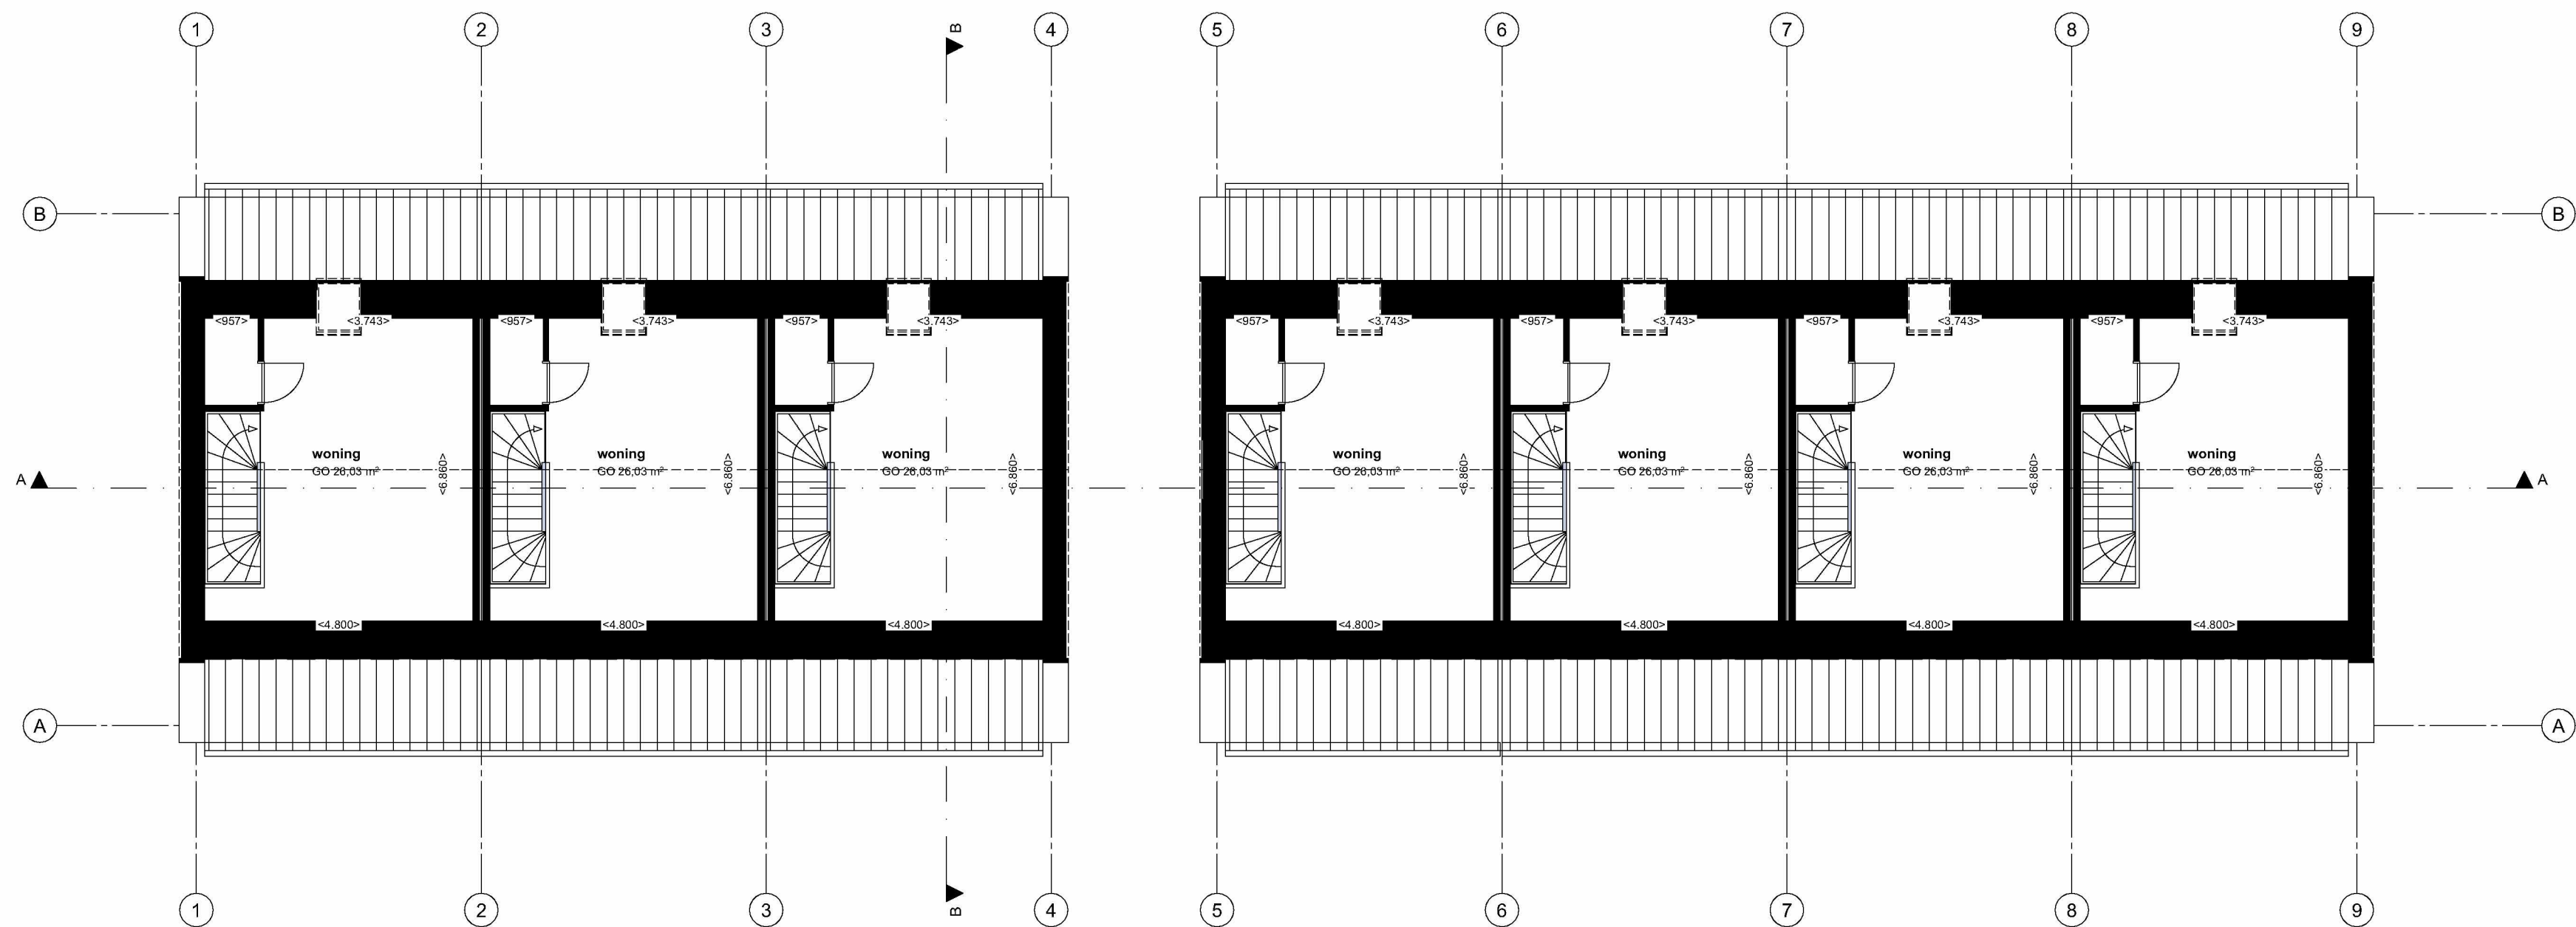

Werknummer Fase		Project	Schaal	Datum
2120 VO DEFINITIEF		BLOEMWAARD Anjer-, Aster-, Sweensstraat, Kaatsheuvel	1:100	27-06-2024
		Opdrachtgever	Layoutnummer	Revisie
		Casade Vredesplein 5, 5142 RA Waalwijk	102	A
		Tekening	Formaat	B
		Zolder	A2 594,0x420,0	C
				D
				E
				F
S:\03 - PROJECTEN\2120_Kaatsheuvel\Werk-Casade\013_tekening\A2\A2\02_werkmap\2120_VO_VO-01-GW-BL_KA02.png				
Hart van Brabantlaan 500 5038 JA TILBURG T 013 750 4646 INFO@BURO013.NL WWW.BURO013.NL				

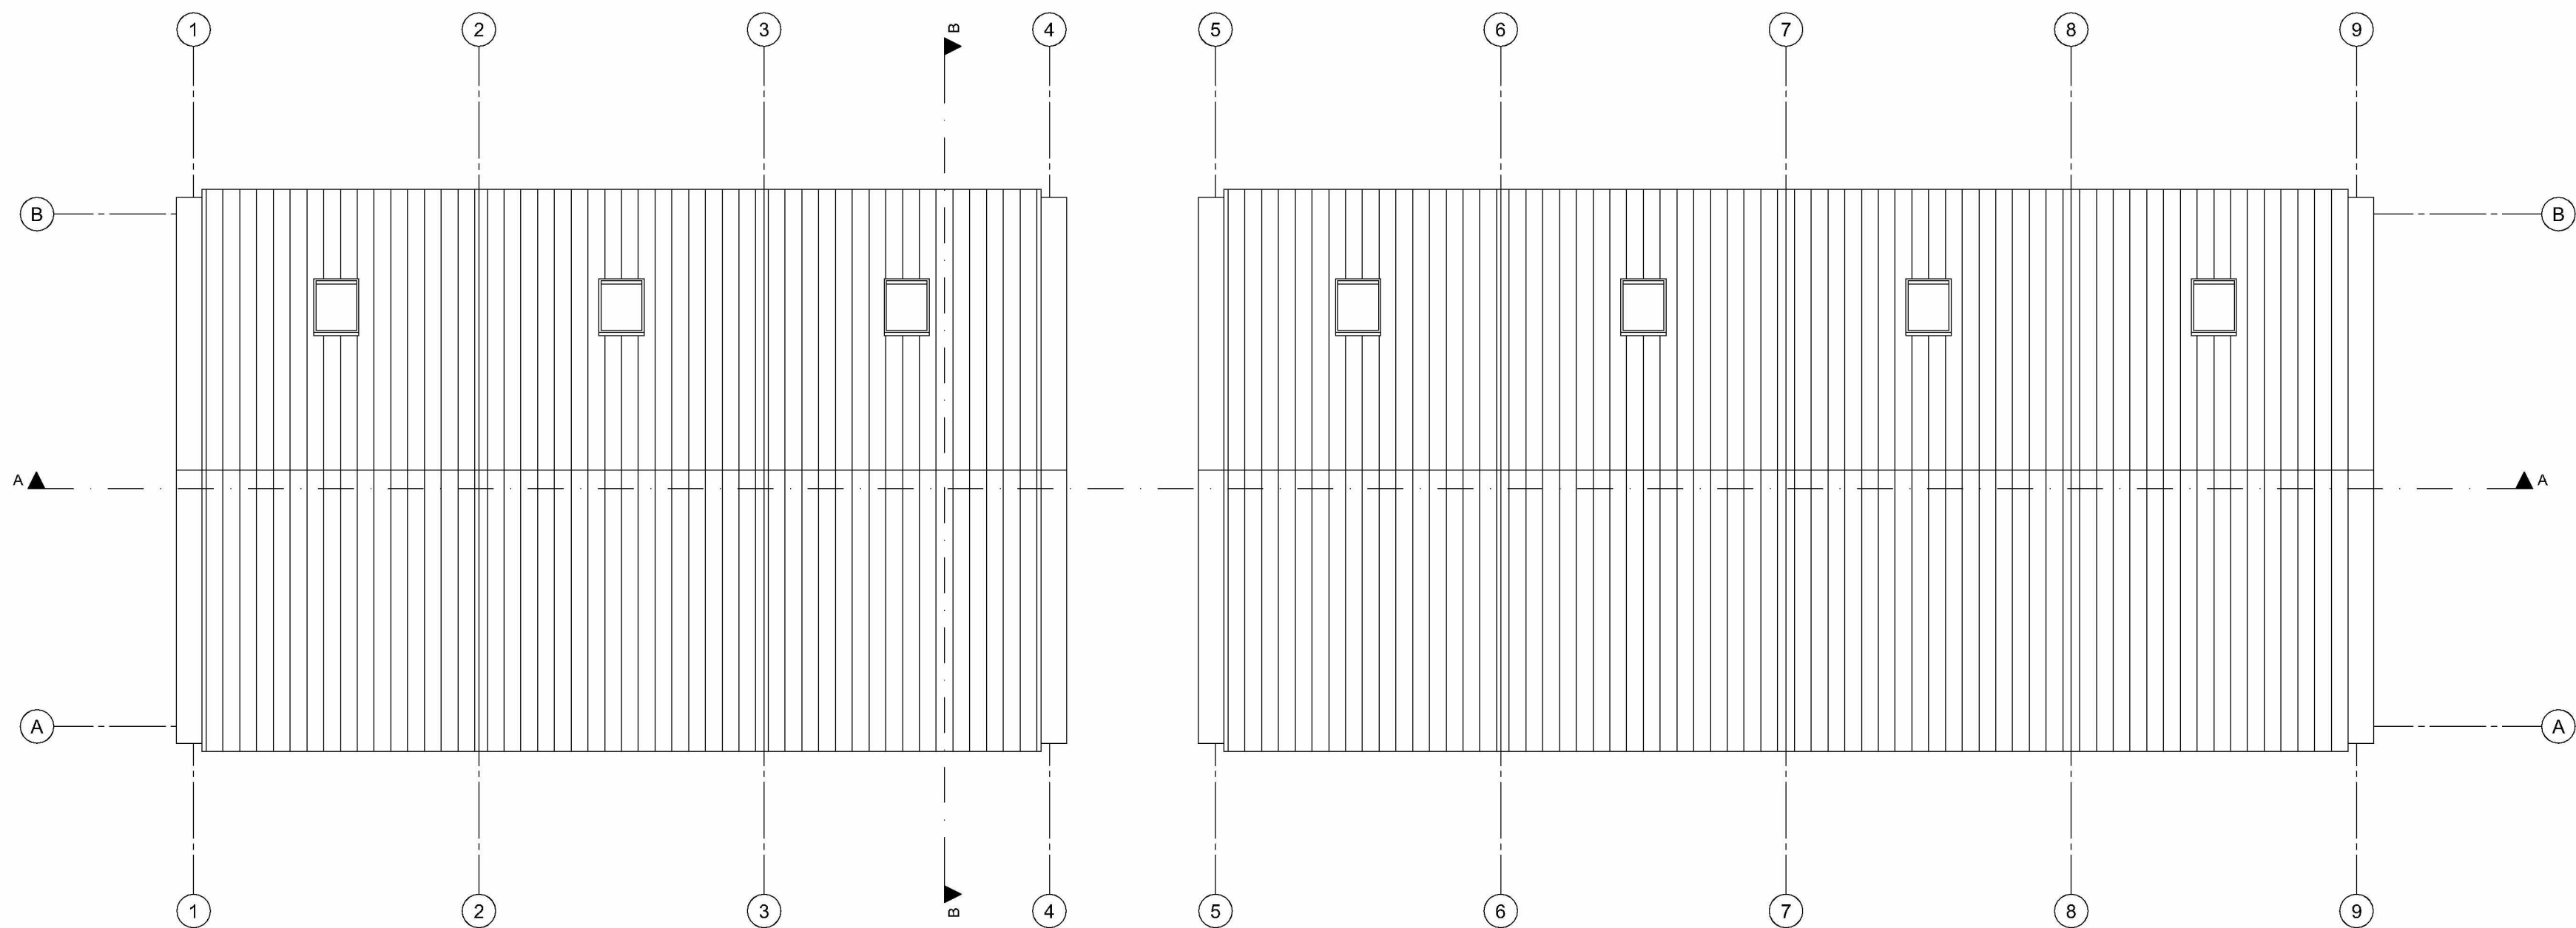

Werknummer 2120	Fase VO DEFINITIEF	Project BLOEMWAARD Anjer-, Astar-, Swaansstraat, Kaatshuvel	Schaal 1:100	Datum 27-06-2024
			Opdrachtgever Casade Vredesplein 5, 5142 RA Waalwijk	Revisie A B C D E F
			Tekening Dak	Formaat A2 594,0x420,0
			s/05 - PROJECTEN2120_Kaatshuvel West-Casade013_tekeningA2x420 werkmap2120_VO_01-G00W-BL-OKA2.nl	
Hart van Brabantlaan 500 5038 JA TILBURG T 013 750 4646 INFO@BURO013.NL WWW.BURO013.NL				




Vorgevel



Achtergevel

Werknummer 2120	Fase VO DEFINITIEF	Project BLOEMWAARD Anjer-, Astar-, Smeetsstraat, Kaatsheuvel	Schaal 1:100	Datum 27-06-2024
		Opdrachtgever Casade Vredesplein 5, 5142 RA Waalwijk	Layoutnummer 200	Revisie A B C D E F
		Tekening Voor- en Achtergevel	Formaat A2 594,0x420,0	
		Hart van Brabantlaan 500 5038 JA TILBURG T 013 750 4646 INFO@BURO013.NL WWW.BURO013.NL		

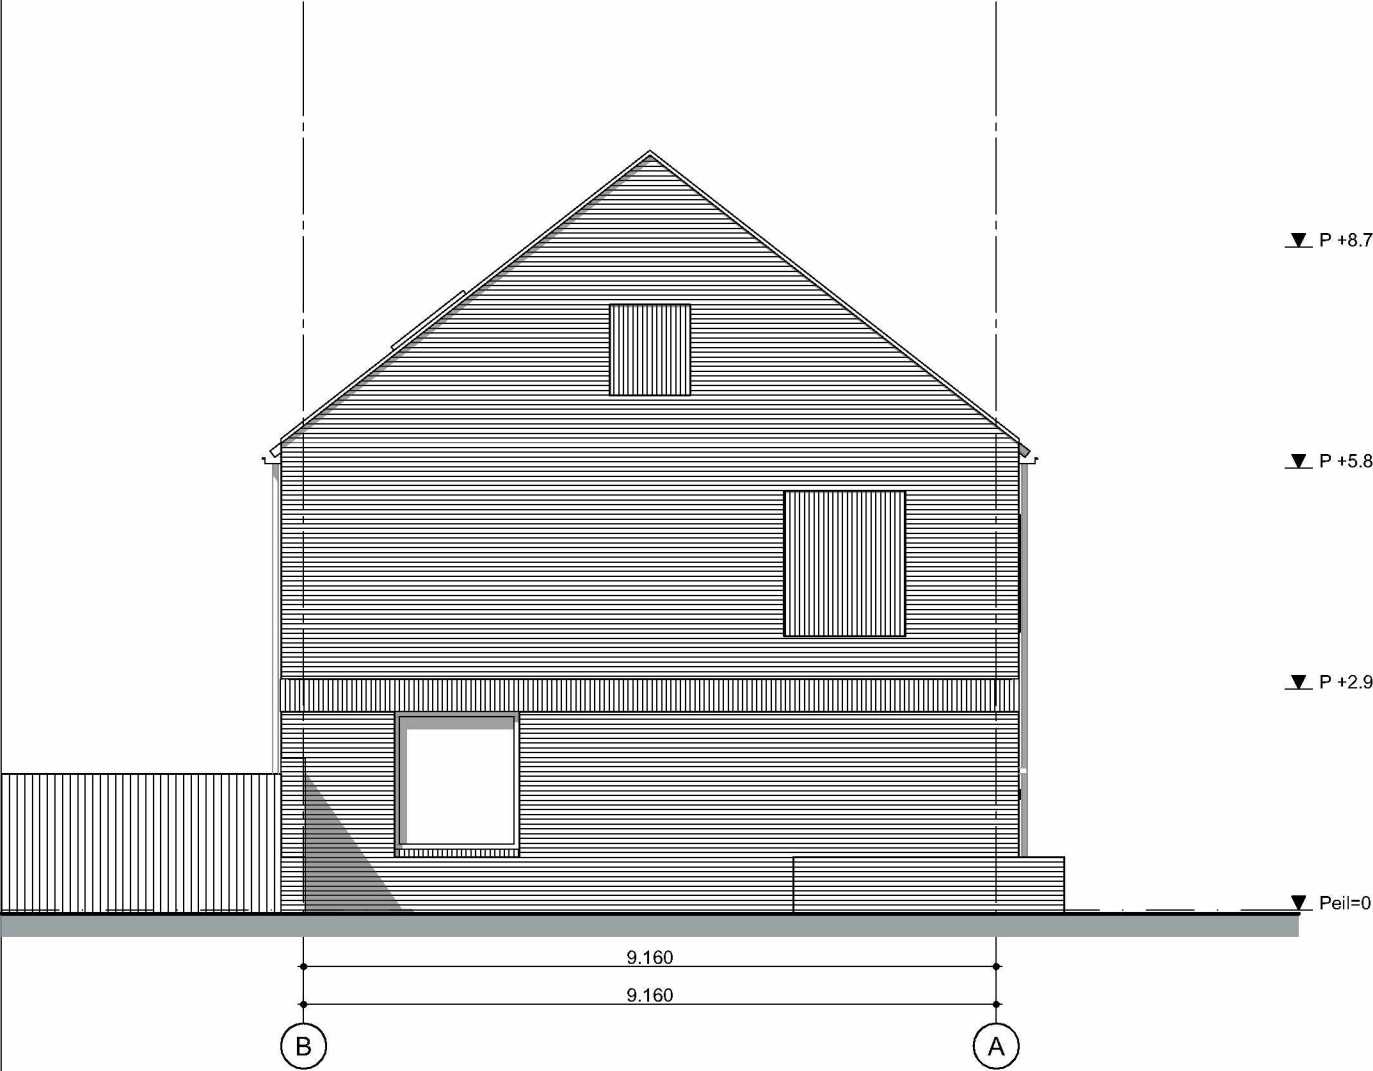

Linkergevel




Rechtergevel

Werknummer	Fase	Project	Schaal	Datum
2120	VO DEFINITIEF	BLOEMWAARD Anjer-, Aster-, Sweenstraat, Kaatsheuvel	1:100	27-06-2024
		Opdrachtgever	Layoutnummer	Revisie A B C D E F
		Casade Vredesplein 5, 5142 RA Waalwijk	201	
		Tekening	Formaat	
		Zijgevels	A3 420,0x297,0	



Doorsnede A-A

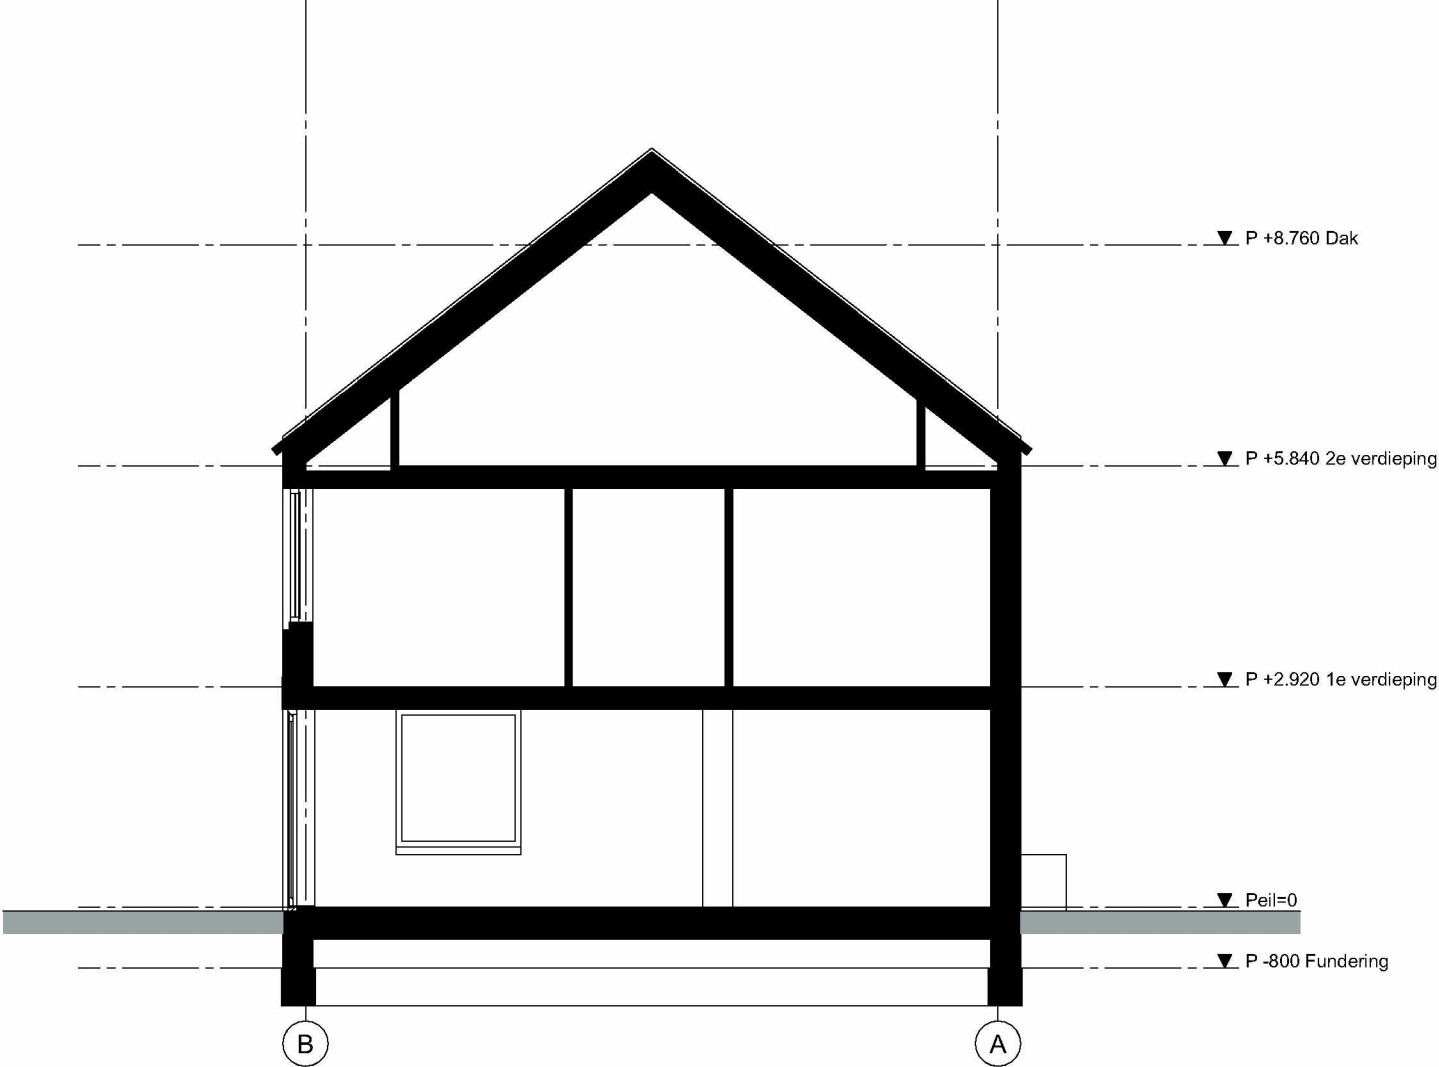

Doorsnede B-B

Werknummer	Fase	Project	Schaal	Datum
2120	VO DEFINITIEF	BLOEMWAARD Anjer-, Aster-, Smeetsstraat, Kaatshuvel	1:100	27-06-2024
		Opdrachtgever	Layoutnummer	Revisie A B C D E F
		Casade Vredesplein 5, 5142 RA Waalwijk	300	
		Tekening	Formaat	
		Doorsneden	A2 594,0x420,0	
5103 - PROJECTEN\2120_Kaatshuvel\Wast-Casade\01_tekening\ArchCAD_werkmap\2120_VO_01-GWW-BLOKA2.dgn				
Hart van Brabantlaan 500 5038 JA TILBURG T 013 750 4646 INFO@BURO013.NL WWW.BURO013.NL				



