

VOORLOPIG ONTWERP | **2120 BLOEMWAARD**
DATUM | **27-06-2024**

Blok D DEFINITIEF




BURO
013


Hart van Brabantlaan 500
5038 JA Tilburg

T. 013 7504646


W. www.buro013.nl
E. info@buro013.nl

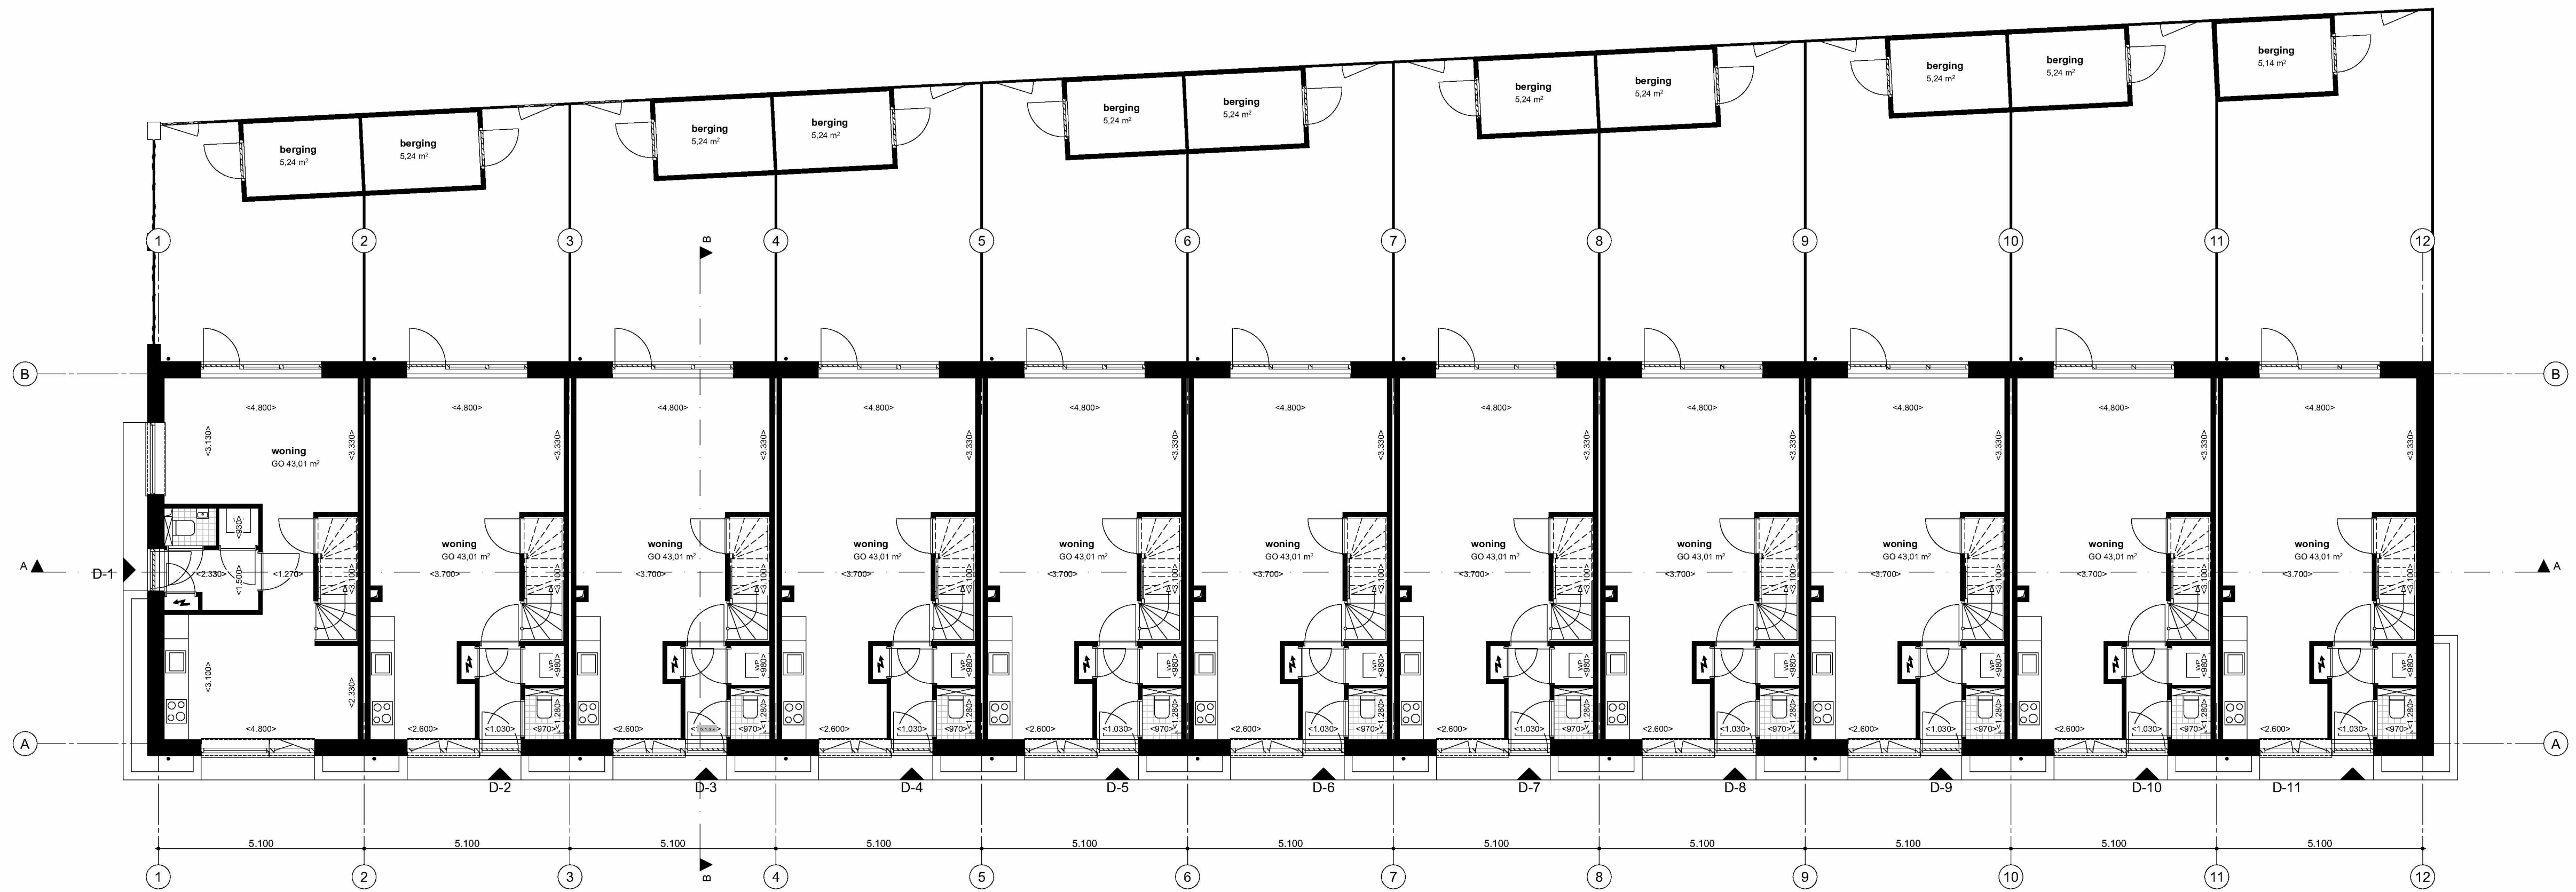


Begane grond

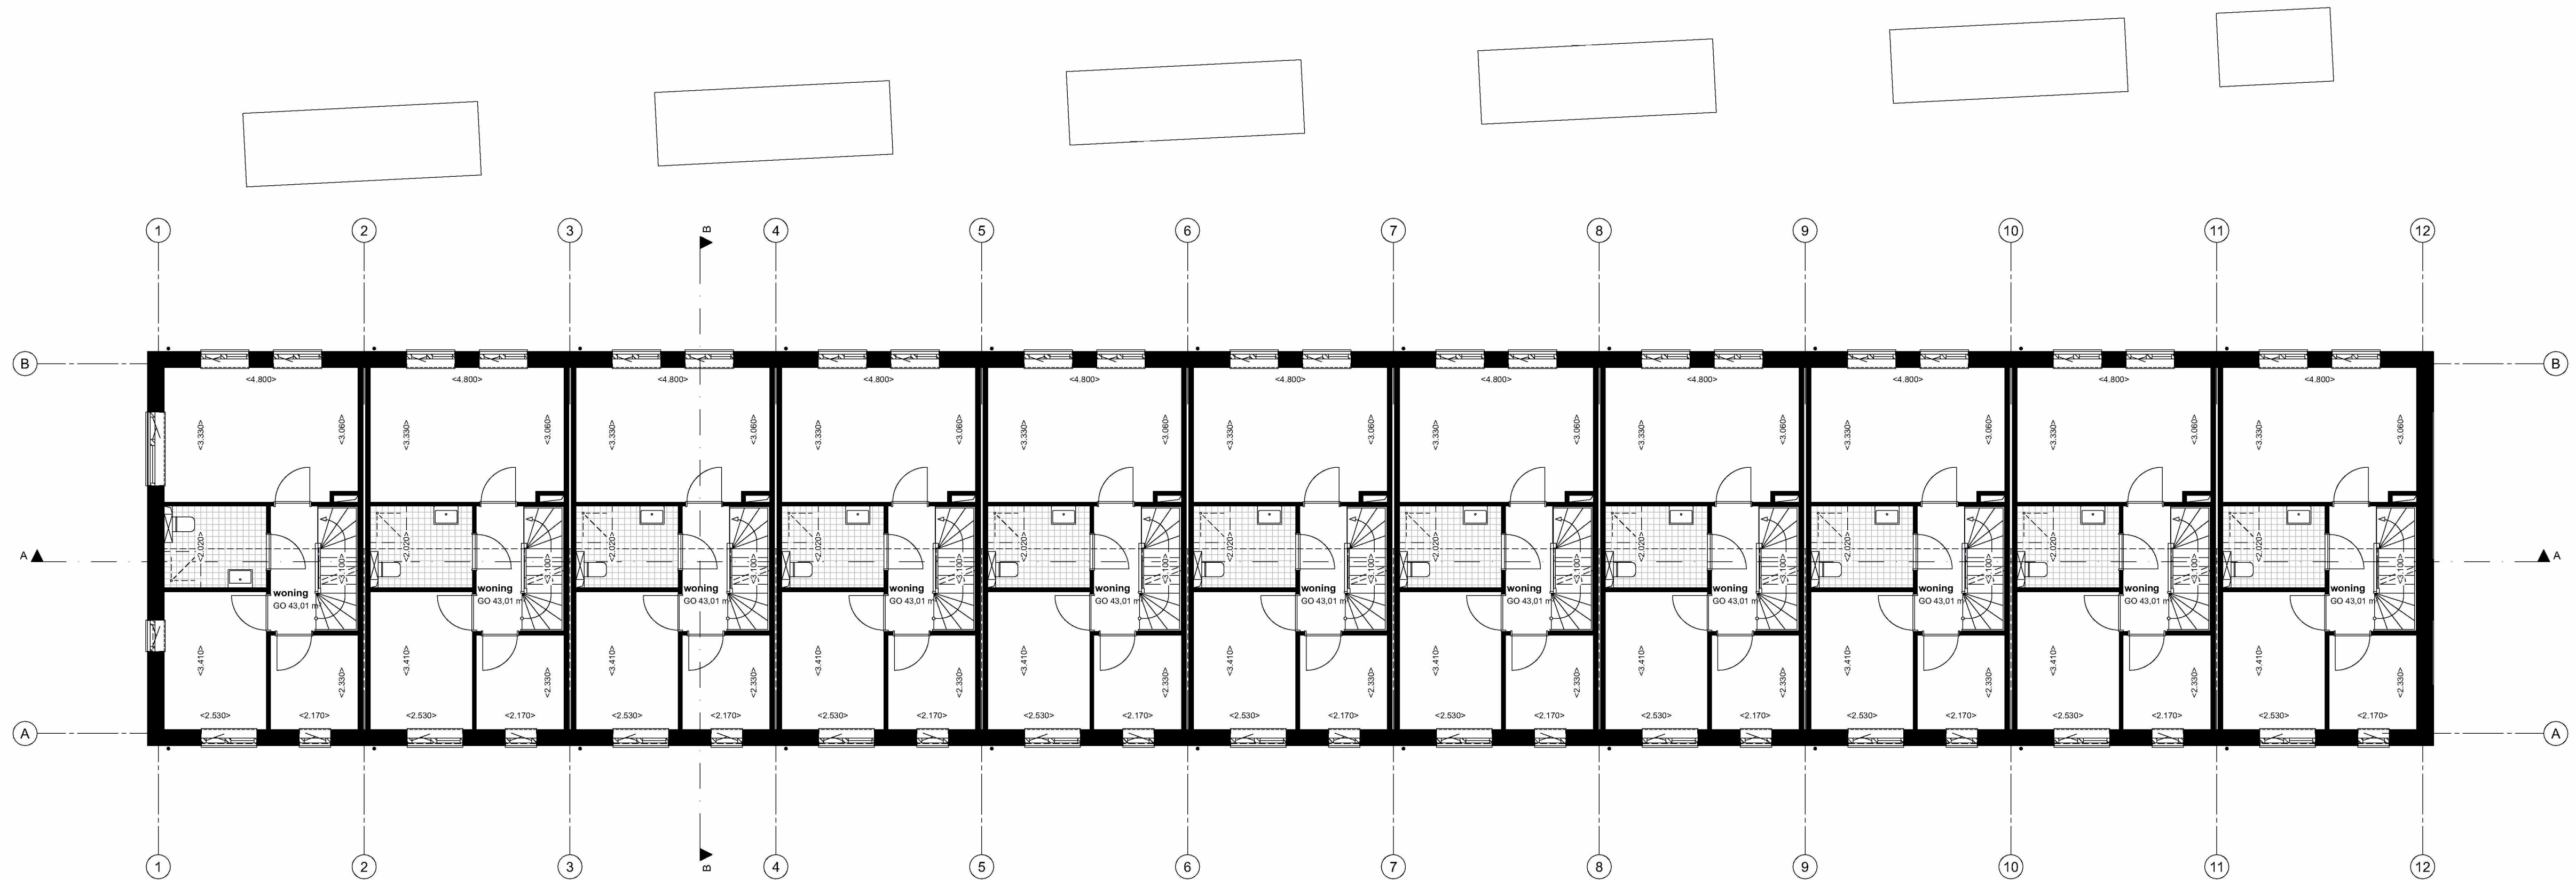

1e verdieping

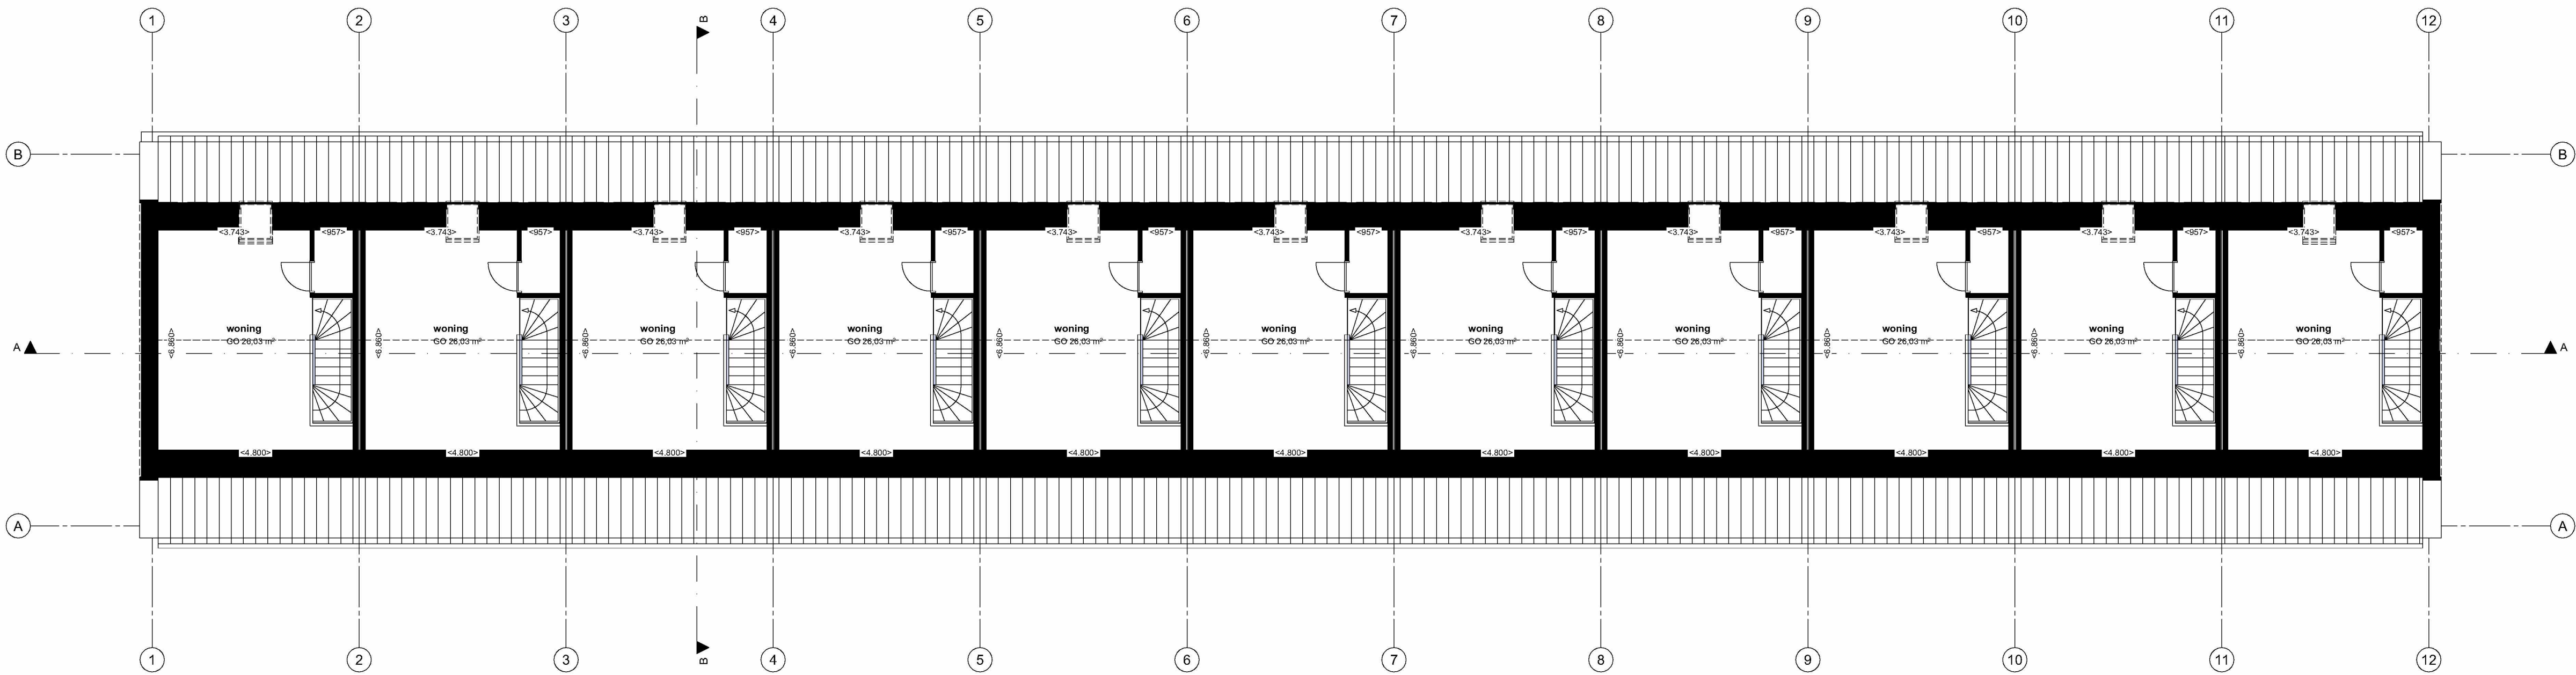


2e verdieping

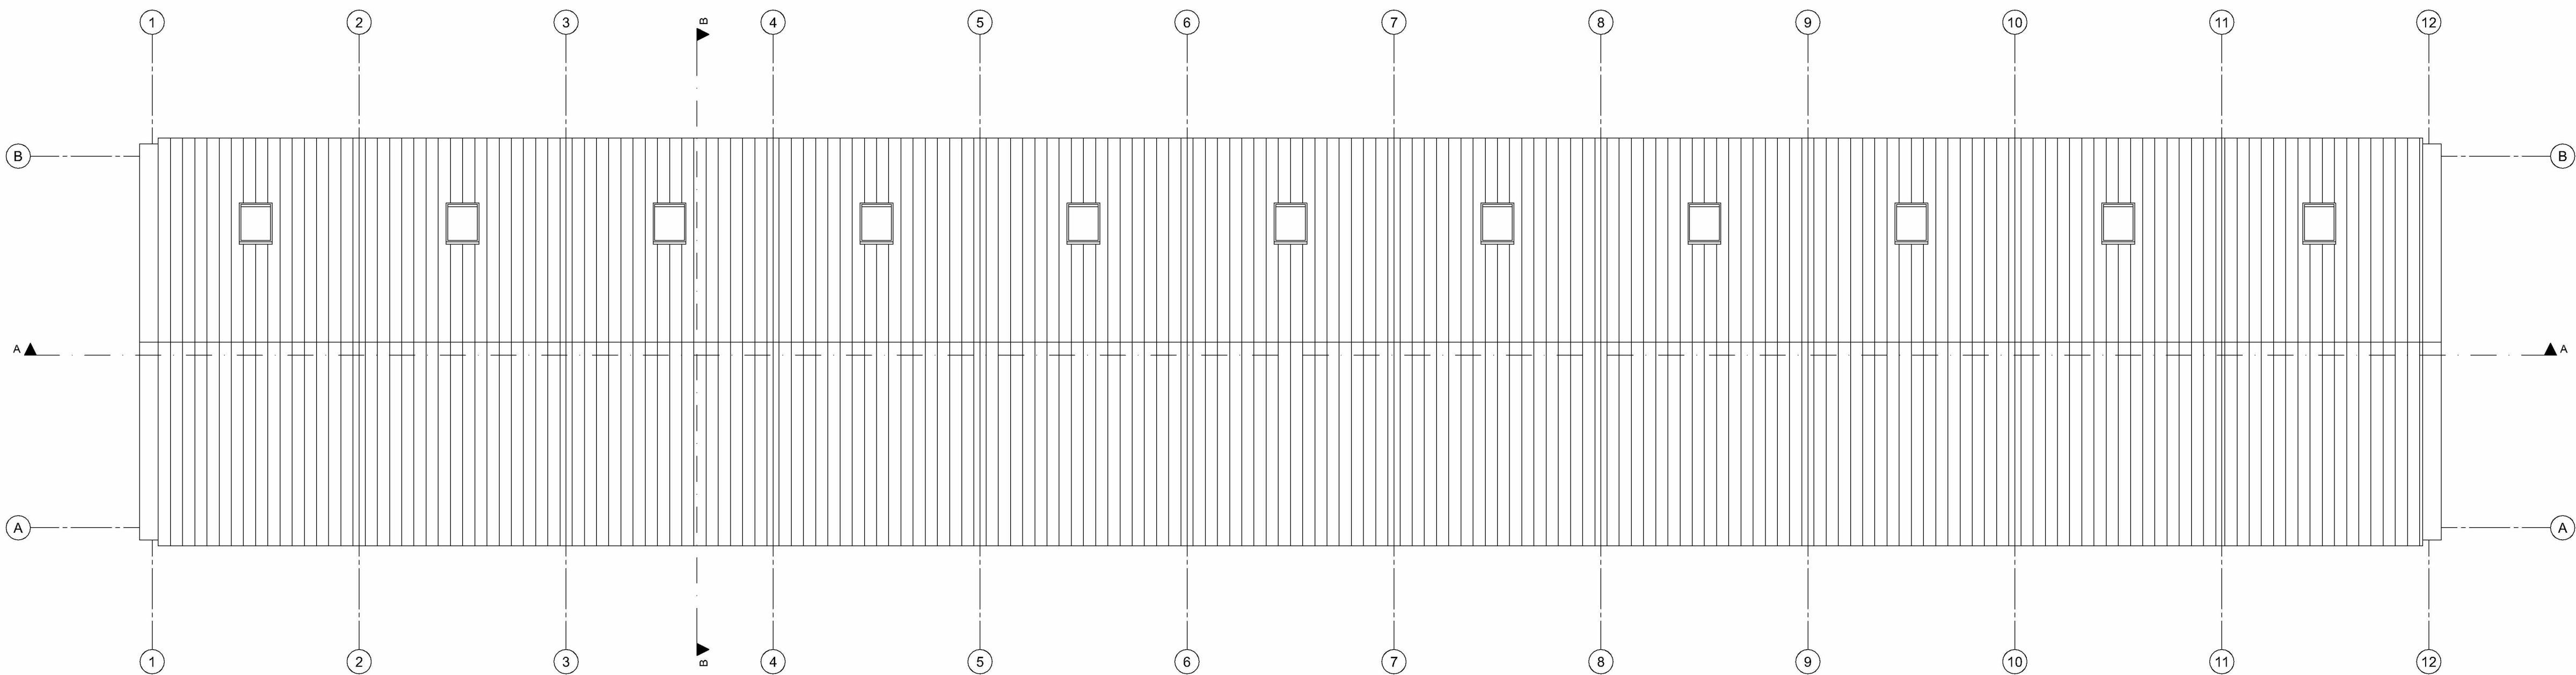

Dak



Voorgevel

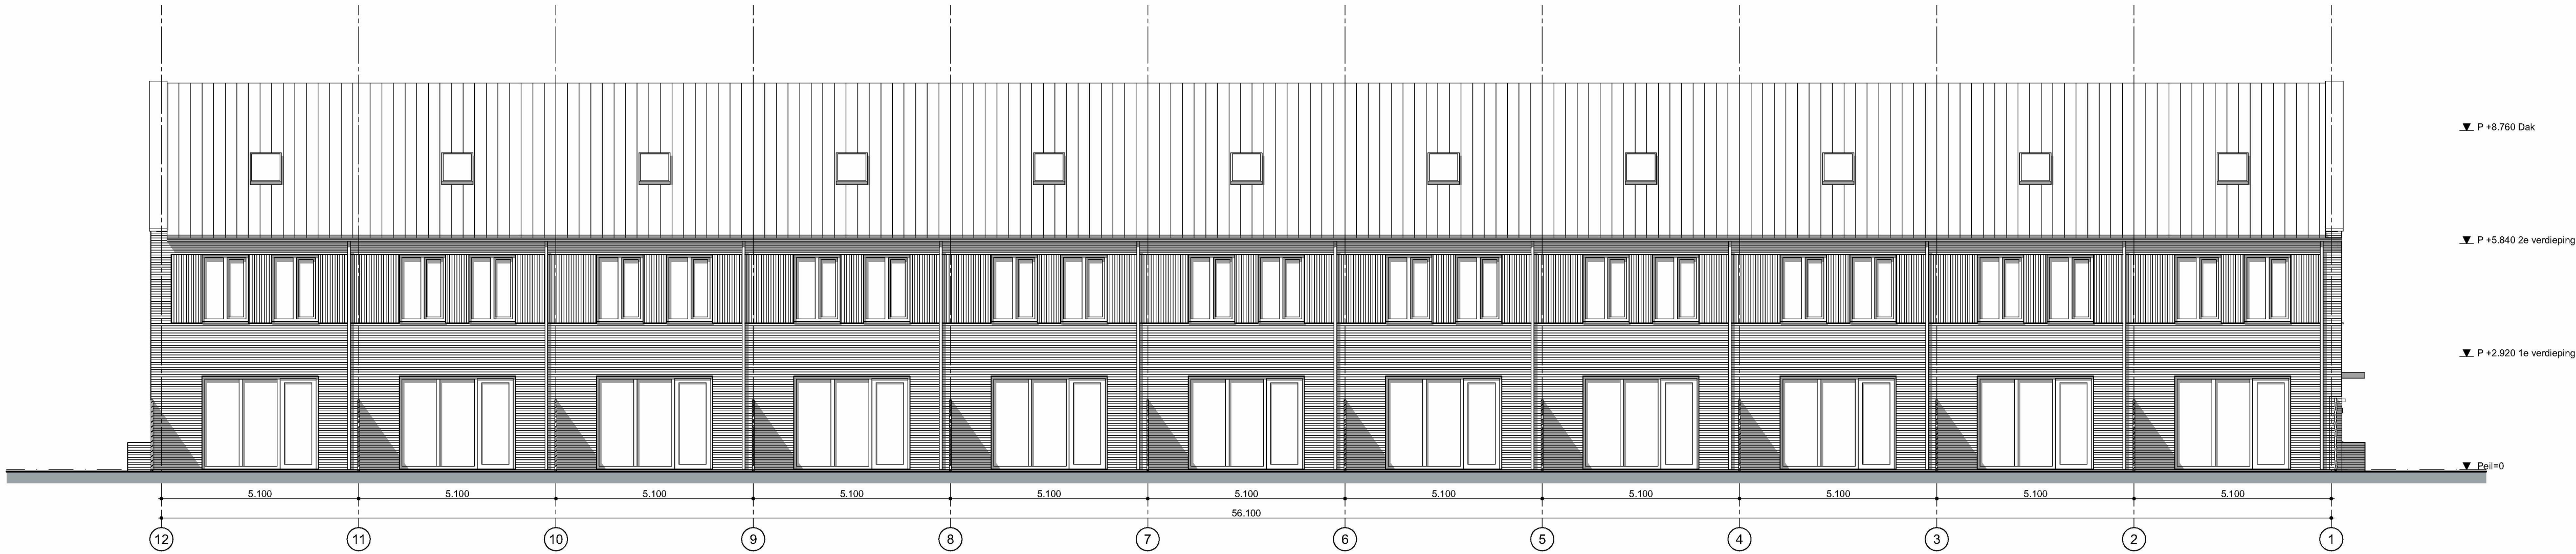

Achtergevel




Rechtergevel



Linkergevel



Doorsnede A-A

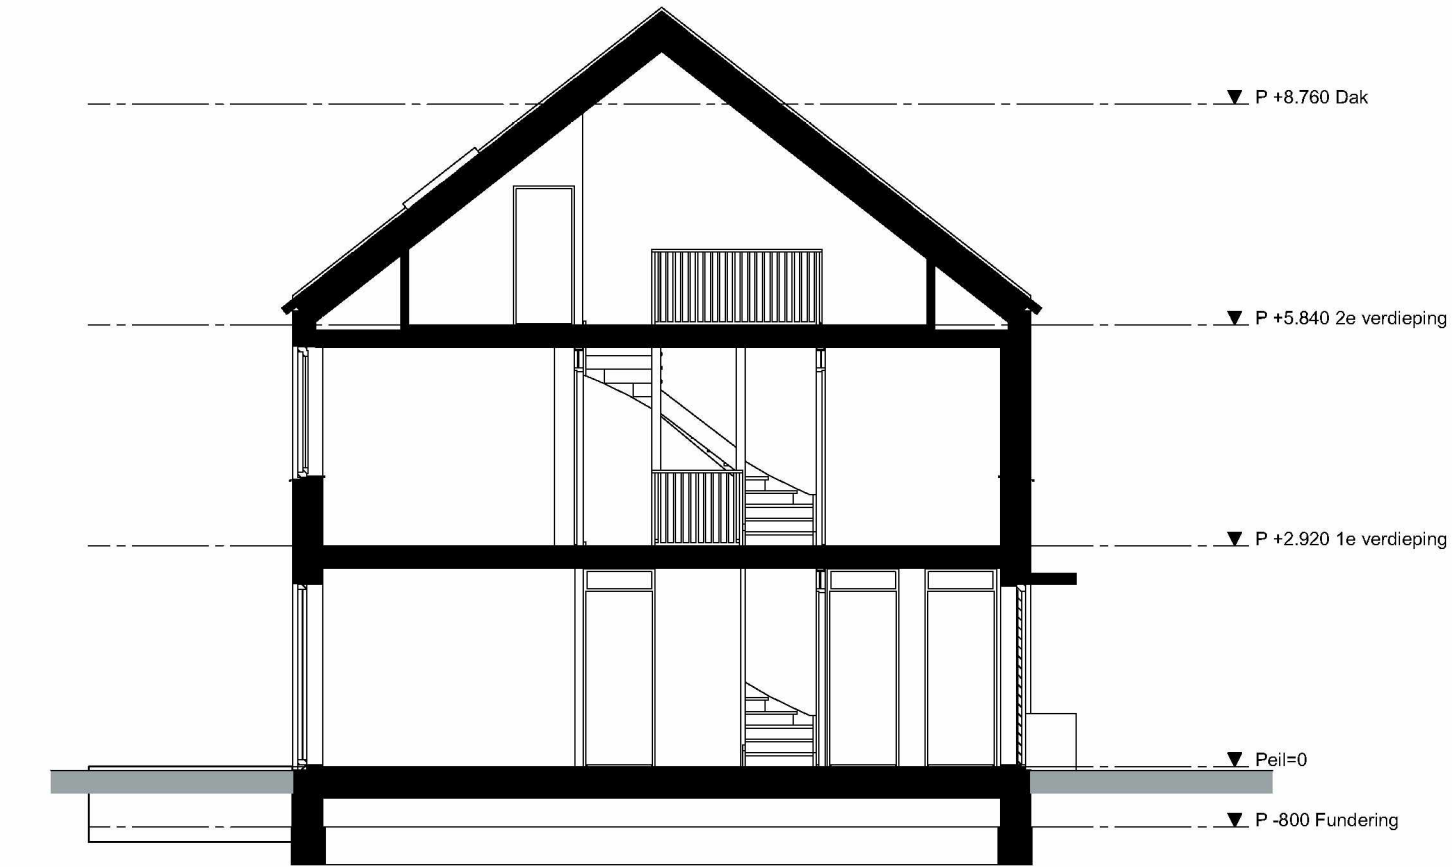

Doorsnede B-B

Werknummer 2120		Fase VO DEFINITIEF	Project BLOEMWAARD Arjen - Aster, Smeetenstraat, Kaatheuvel	Schaal 1:100	Datum 27-06-2024	
				Layoutnummer 300	Revisie A B C D E F	
				Opdrachtgever Casade Vredesplein 5, 5142 RA Waalwijk		
				Tekening Doorsneden		Formaat A1 841,0x594,0
3026 PROJECTEN/2120_Casade.indd Week: Casade013.indd 013_01_0000.indd 013						
Hart van Brabantlaan 500 5038 JA TILBURG T 013 750 4646 INFO@BURO013.NL WWW.BURO013.NL						







