




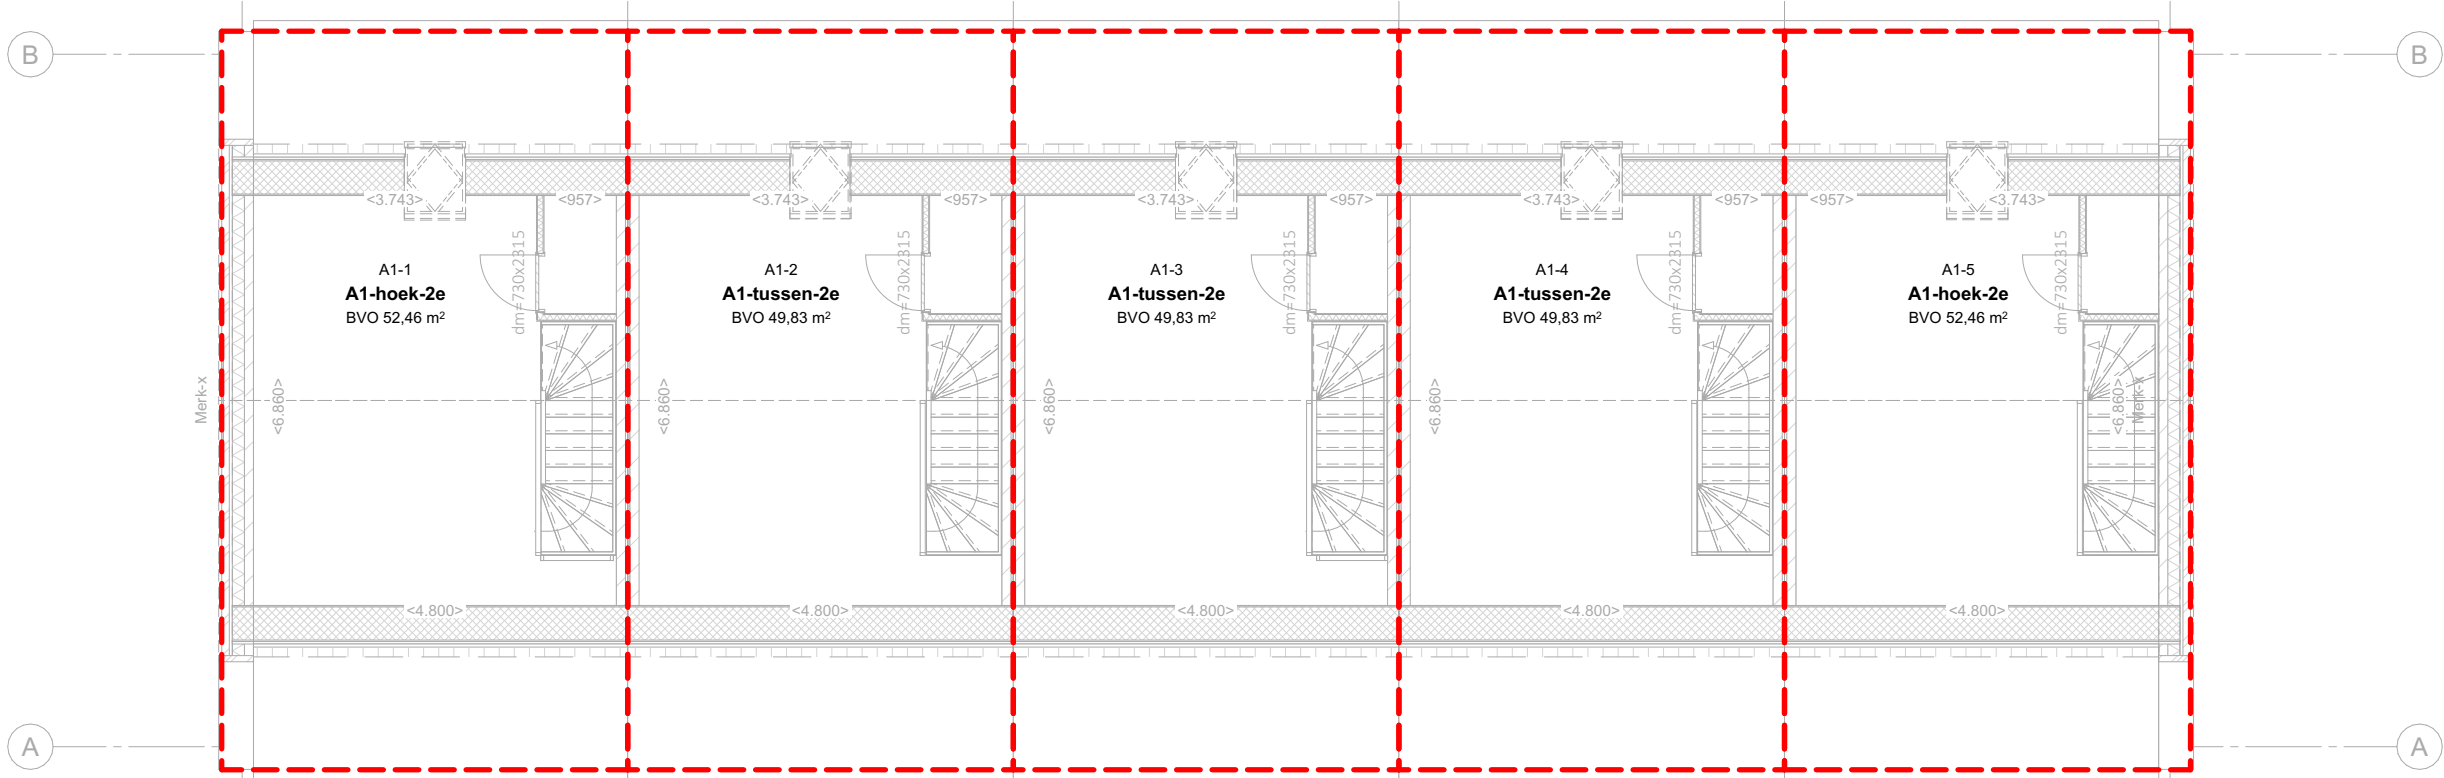

2e verdieping

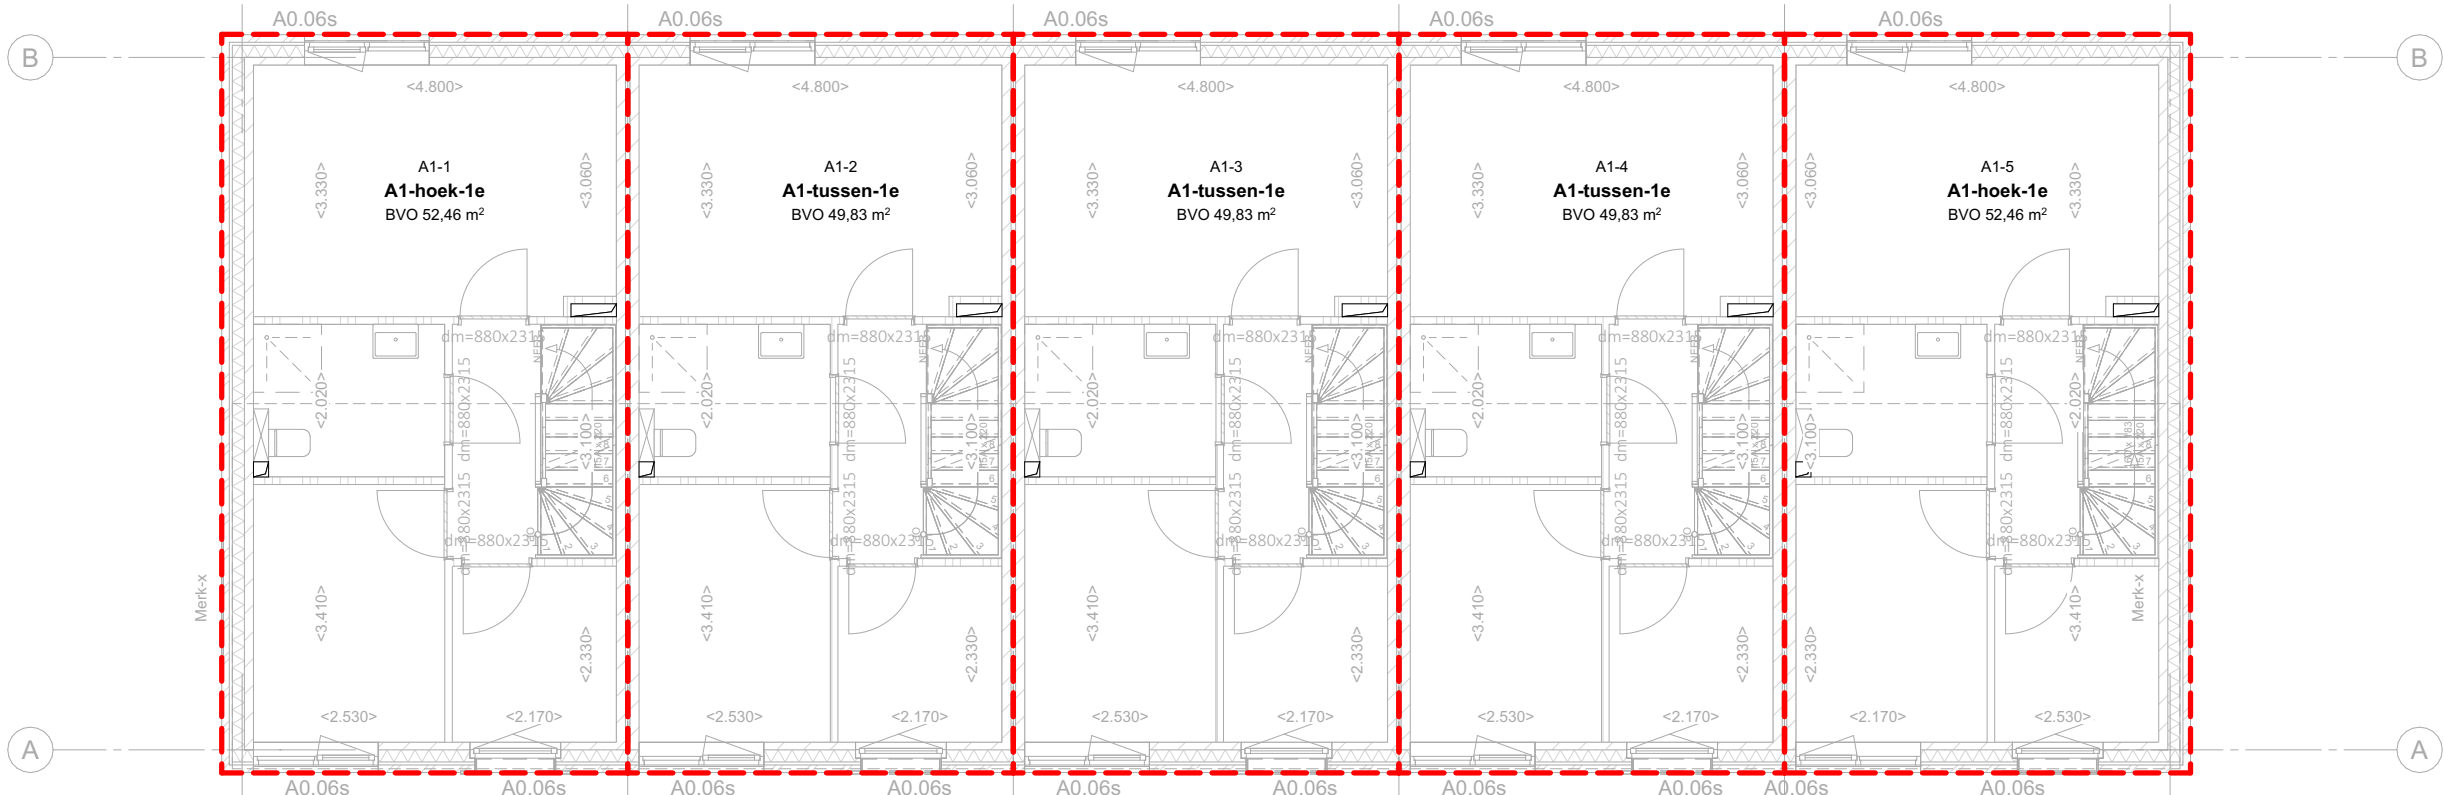


1e verdieping

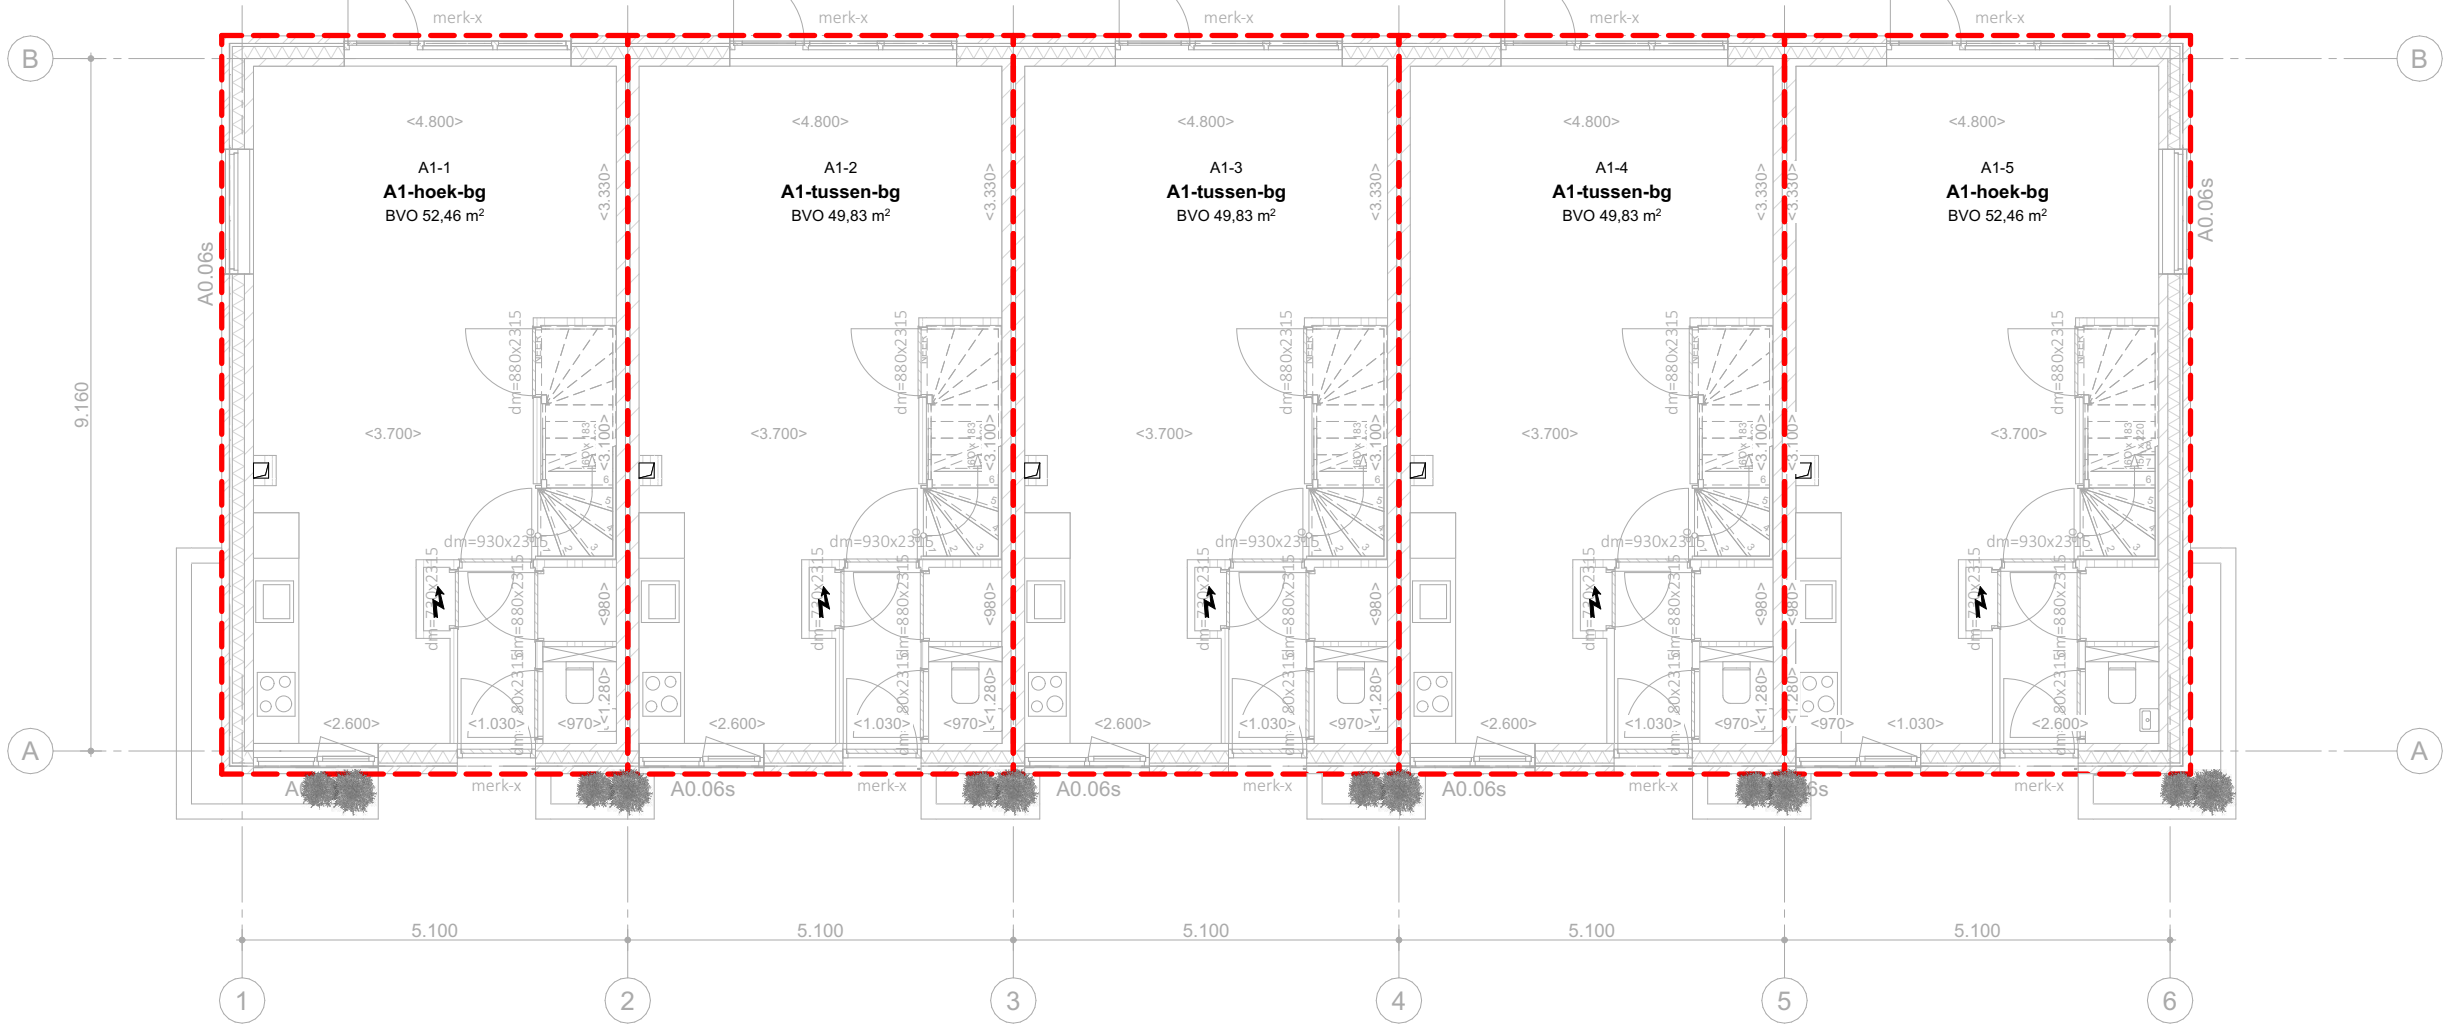


Begane grond

OPP - Bruto-inhoud				
BVO	Element ID	Verdieping	BVO	Inhoud
BVO gebouw				
	A1-1	Begane grond	52,46	153,20
	A1-1	1e verdieping	52,46	153,20
	A1-1	2e verdieping	52,46	117,61
			157,39 m²	424,01 m³
	A1-2	Begane grond	49,83	145,49
	A1-2	1e verdieping	49,83	145,49
	A1-2	2e verdieping	49,83	111,70
			149,48 m²	402,69 m³
	A1-3	Begane grond	49,83	145,49
	A1-3	1e verdieping	49,83	145,49
	A1-3	2e verdieping	49,83	111,70
			149,48 m²	402,69 m³
	A1-4	Begane grond	49,83	145,49
	A1-4	1e verdieping	49,83	145,49
	A1-4	2e verdieping	49,83	111,70
			149,48 m²	402,69 m³
	A1-5	Begane grond	52,46	153,20
	A1-5	1e verdieping	52,46	153,20
	A1-5	2e verdieping	52,46	117,61
			157,39 m²	424,01 m³


Werknummer	Fase	Project	Schaal	Datum
2120	VO DEFINITIEF	BLOEMWAARD Anjer-, Aster-, Sweetsstraat, Kaatsheuvel	1:100	12-09-2024
			Layoutnummer	Revisie
			900-A1	A
			Formaat	B
				C
D				
Tekening			E	F
Oppervlakte			A2 594,0x420,0	
/Volumes/Data/005 - PROJECT/0120_10_Kaatsheuvel/West-Casade/013_tekeningen/ArchCAD_werkmap/20_VO_01-G00V-BL-OK-A1.ppt				
Hart van Brabantlaan 500 5038 JA TILBURG T 013 750 4646 INFO@BURO013.NL WWW.BURO013.NL				

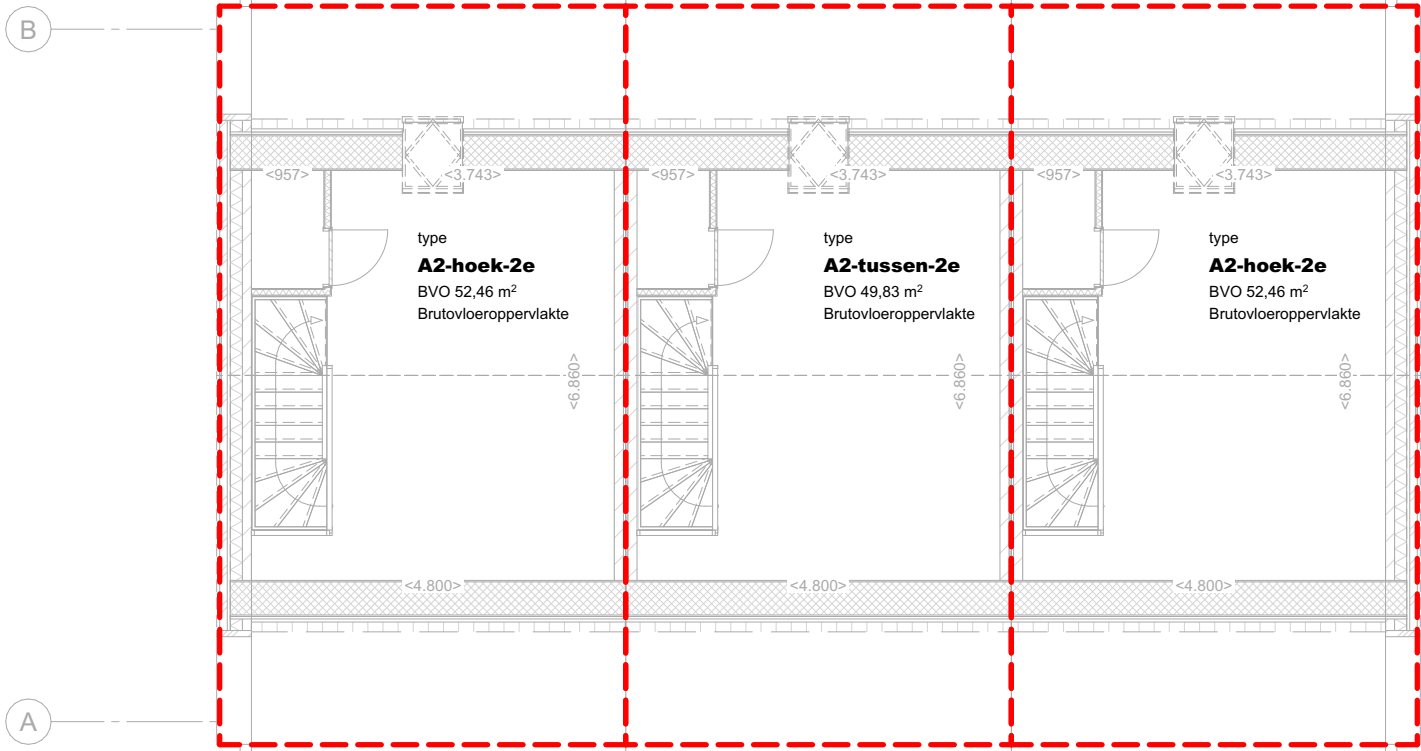




2e verdieping

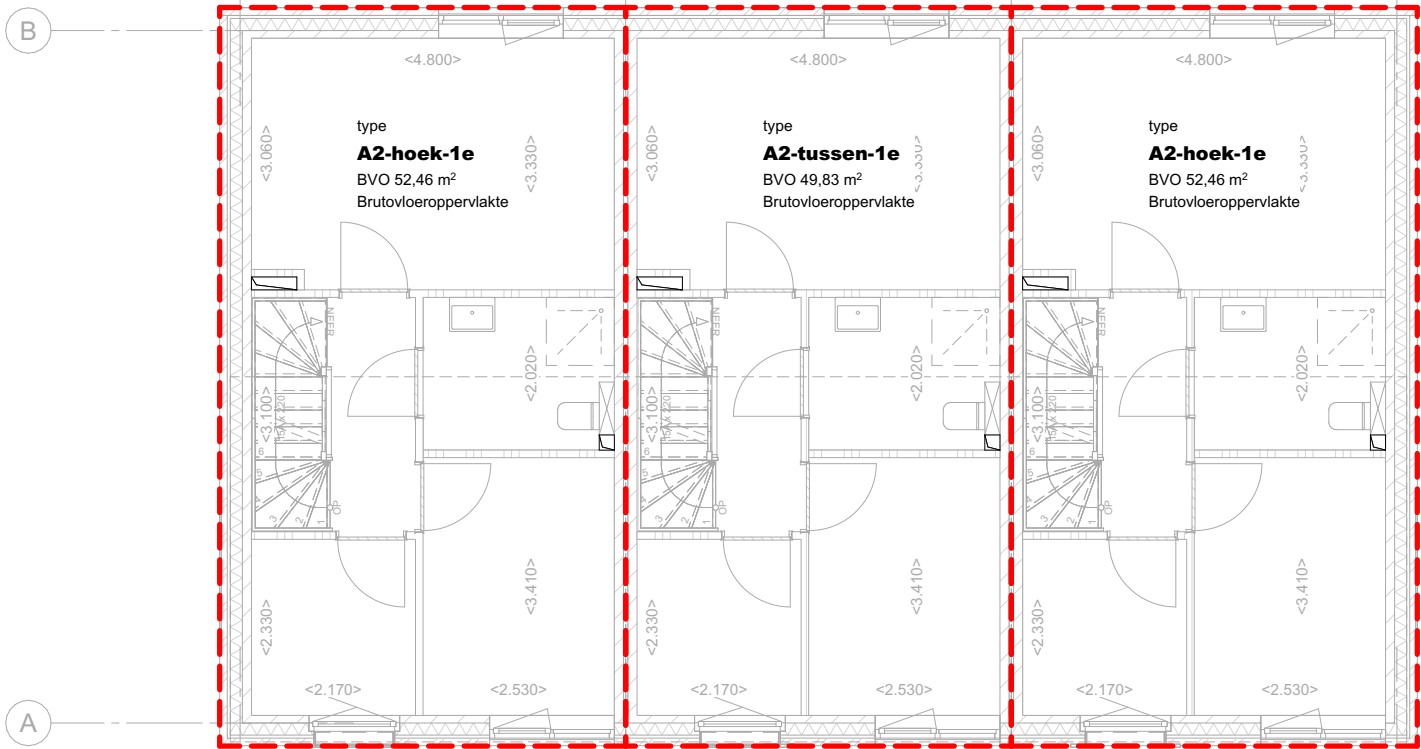

1e verdieping

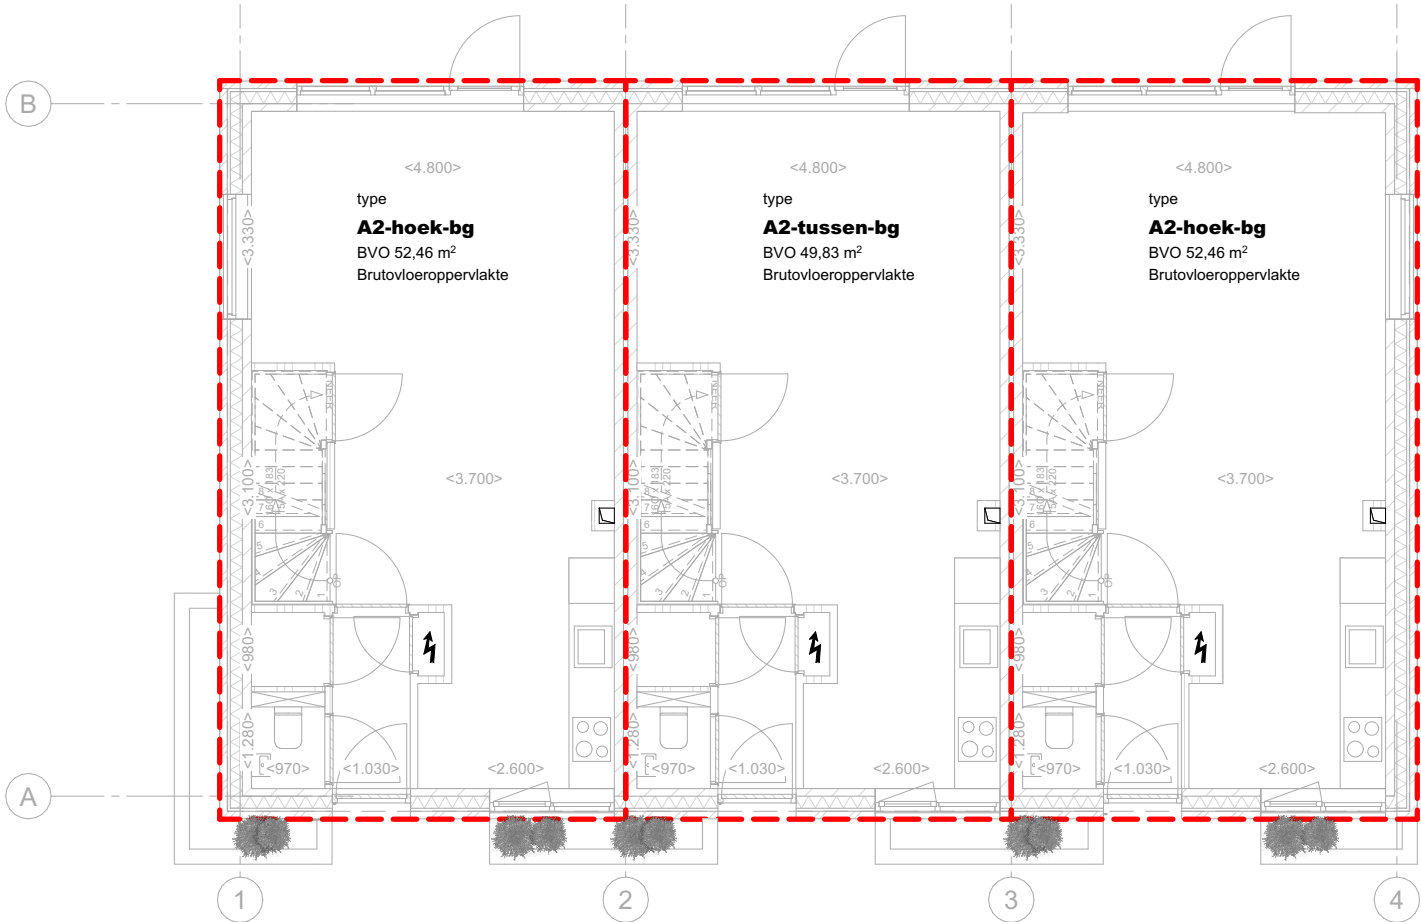


Begane grond

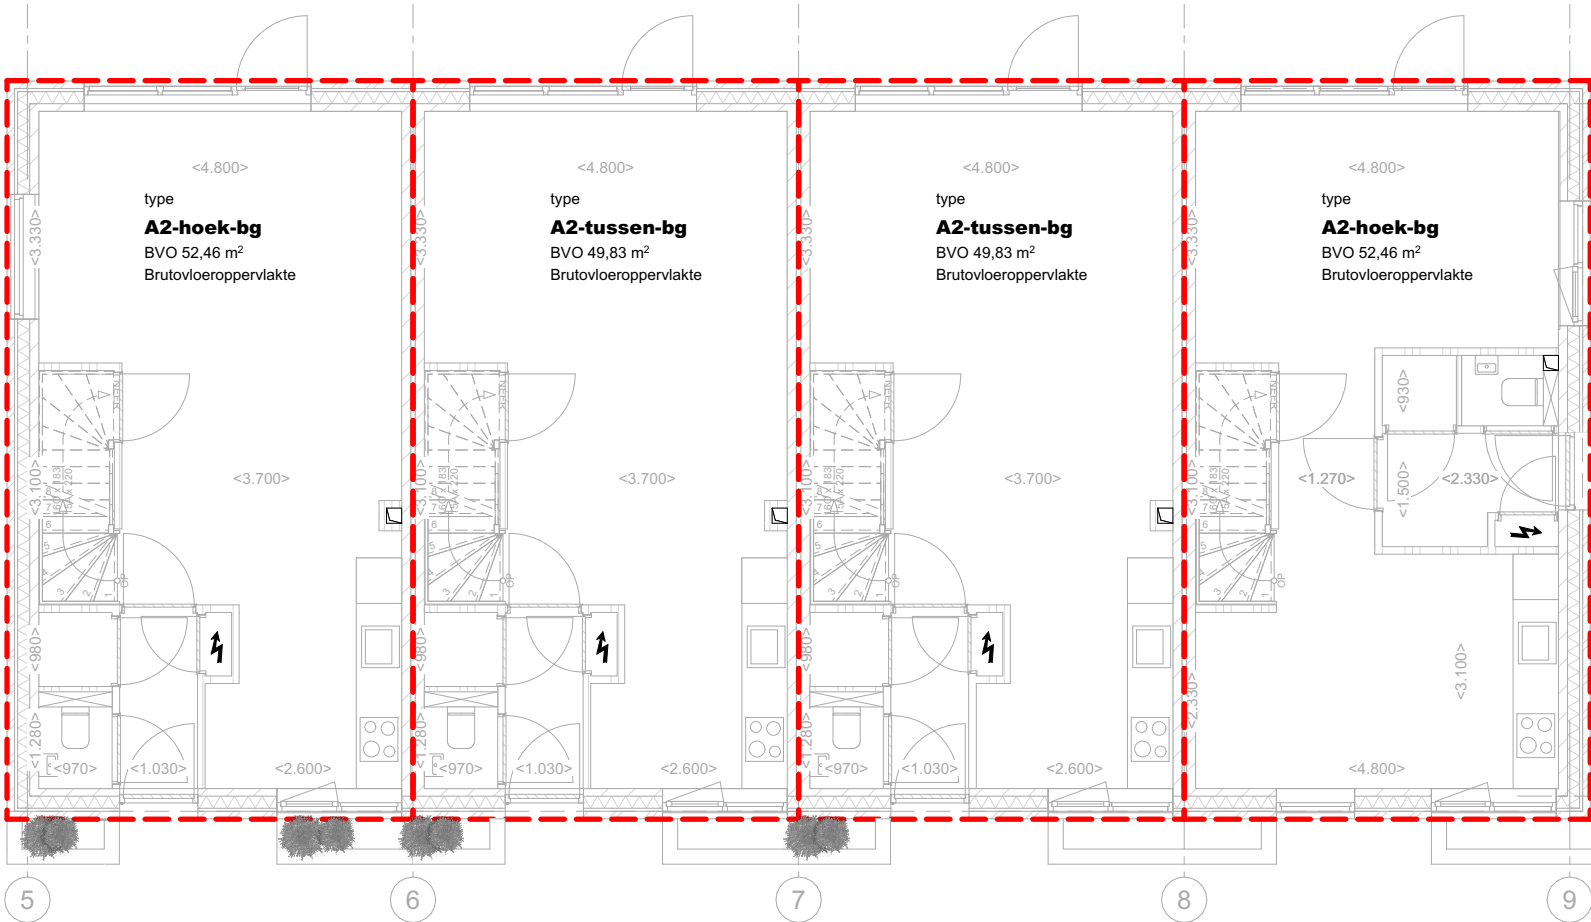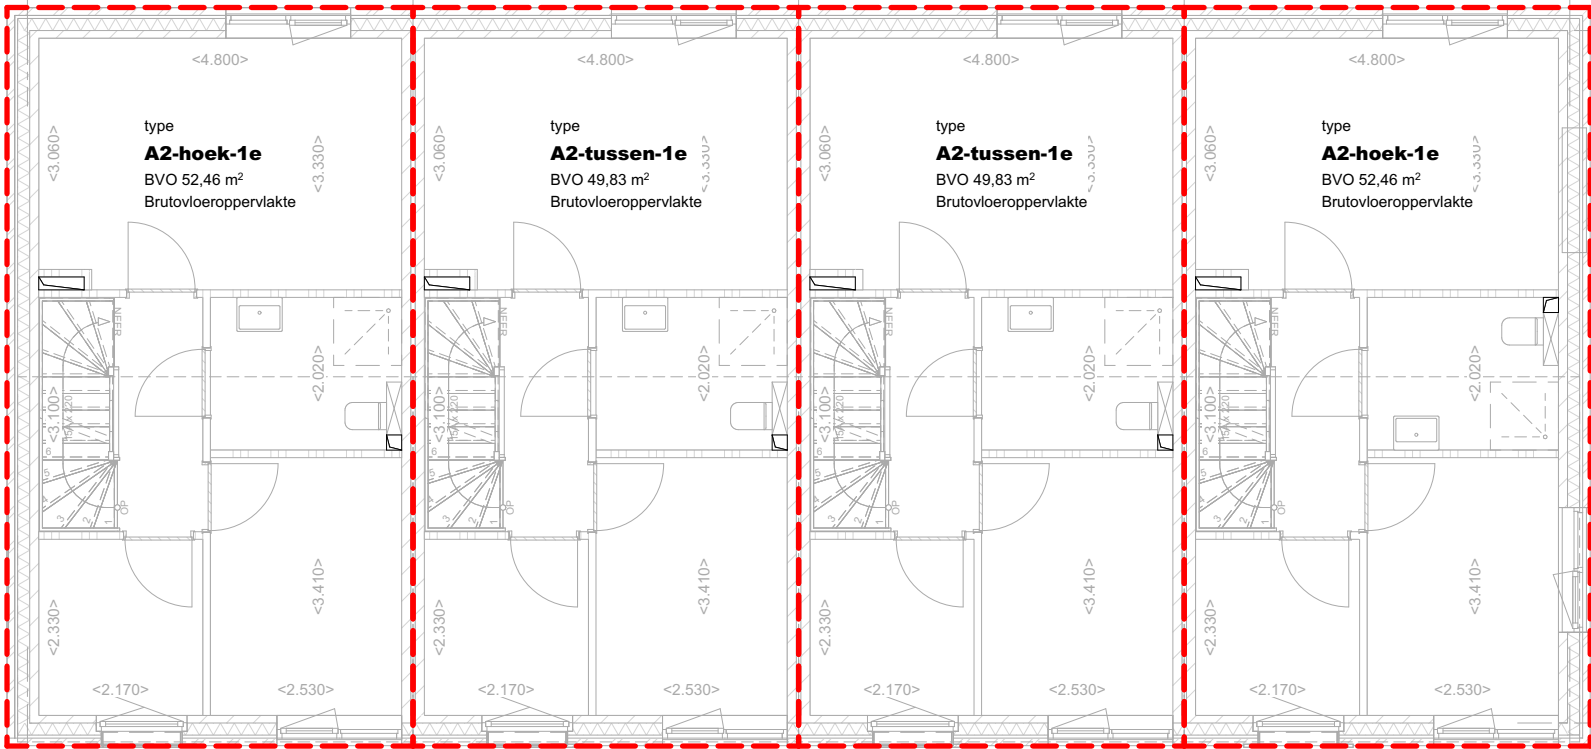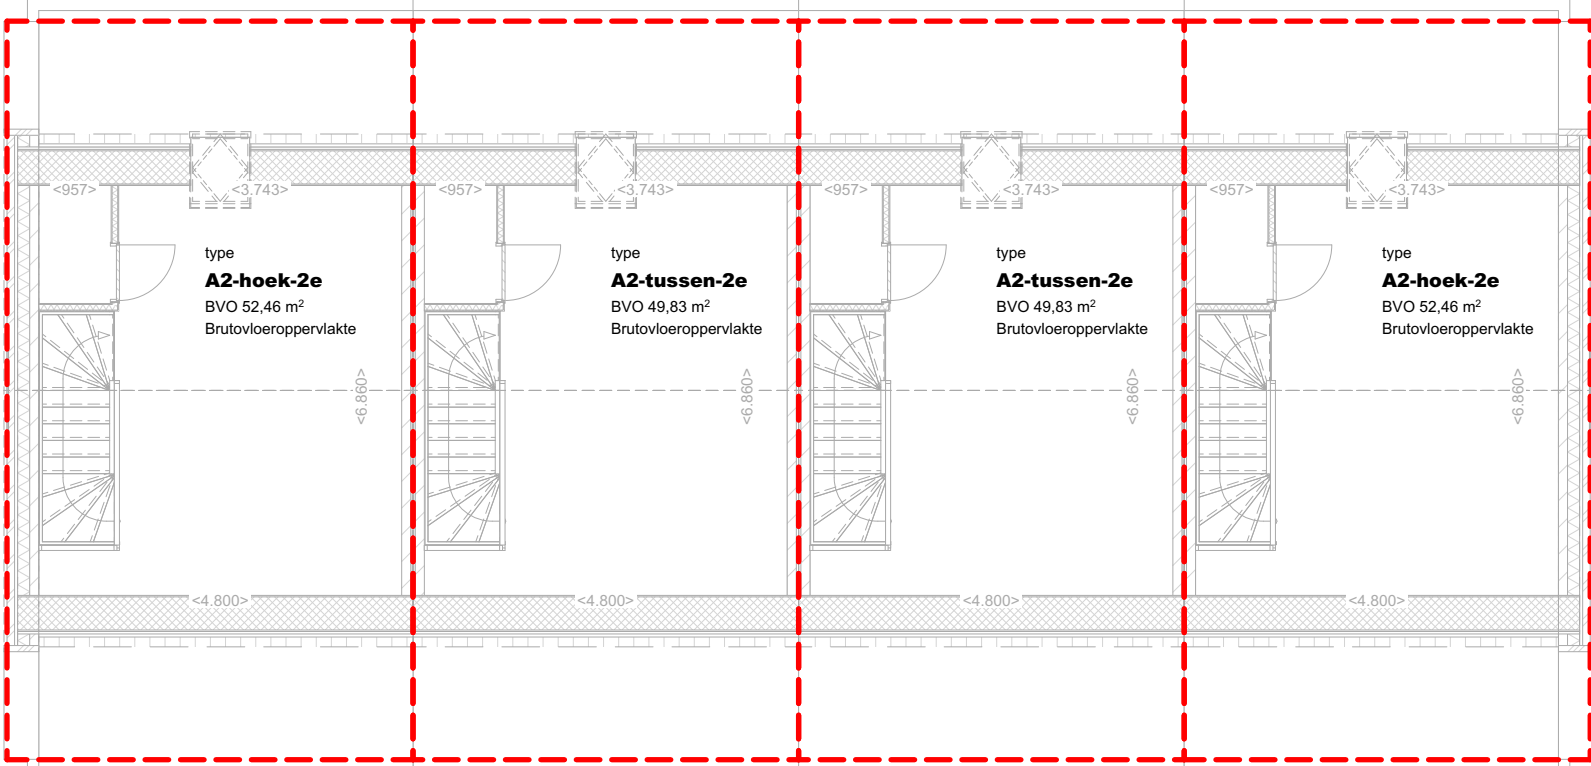


OPP - Bruto-inhoud				
BVO	Element ID	Verdieping	BVO	Inhoud
BVO gebouw				
	A2-1	Begane grond	52,46	153,20
	A2-1	1e verdieping	52,46	153,20
	A2-1	2e verdieping	52,46	117,61
				424,01 m³
	A2-2	Begane grond	49,83	145,49
	A2-2	1e verdieping	49,83	145,49
	A2-2	2e verdieping	49,83	111,70
				402,69 m³
	A2-3	Begane grond	52,46	153,20
	A2-3	1e verdieping	52,46	153,20
	A2-3	2e verdieping	52,46	117,61
				424,01 m³
	A2-4	Begane grond	52,46	153,20
	A2-4	1e verdieping	52,46	153,20
	A2-4	2e verdieping	52,46	117,61
				424,01 m³
	A2-5	Begane grond	49,83	145,49
	A2-5	1e verdieping	49,83	145,49
	A2-5	2e verdieping	49,83	111,70
				402,69 m³
	A2-6	Begane grond	49,83	145,49
	A2-6	1e verdieping	49,83	145,49
	A2-6	2e verdieping	49,83	111,70
				402,69 m³
	A2-7	Begane grond	52,46	153,20
	A2-7	1e verdieping	52,46	153,20
	A2-7	2e verdieping	52,46	117,61
				424,01 m³

Werknummer 2120	Fase VO DEFINITIEF	Project BLOEMWAARD Anjer-, Aster-, Sweetsstraat, Kaatshuvel	Schaal 1:100	Datum 12-09-2024
Opdrachtgever Casade Vredesplein 5, 5142 RA Waalwijk		Layoutnummer 900-A2	Revisie A B C D E F	
Tekening Oppervlaktes		Formaat A2 594,0x420,0		




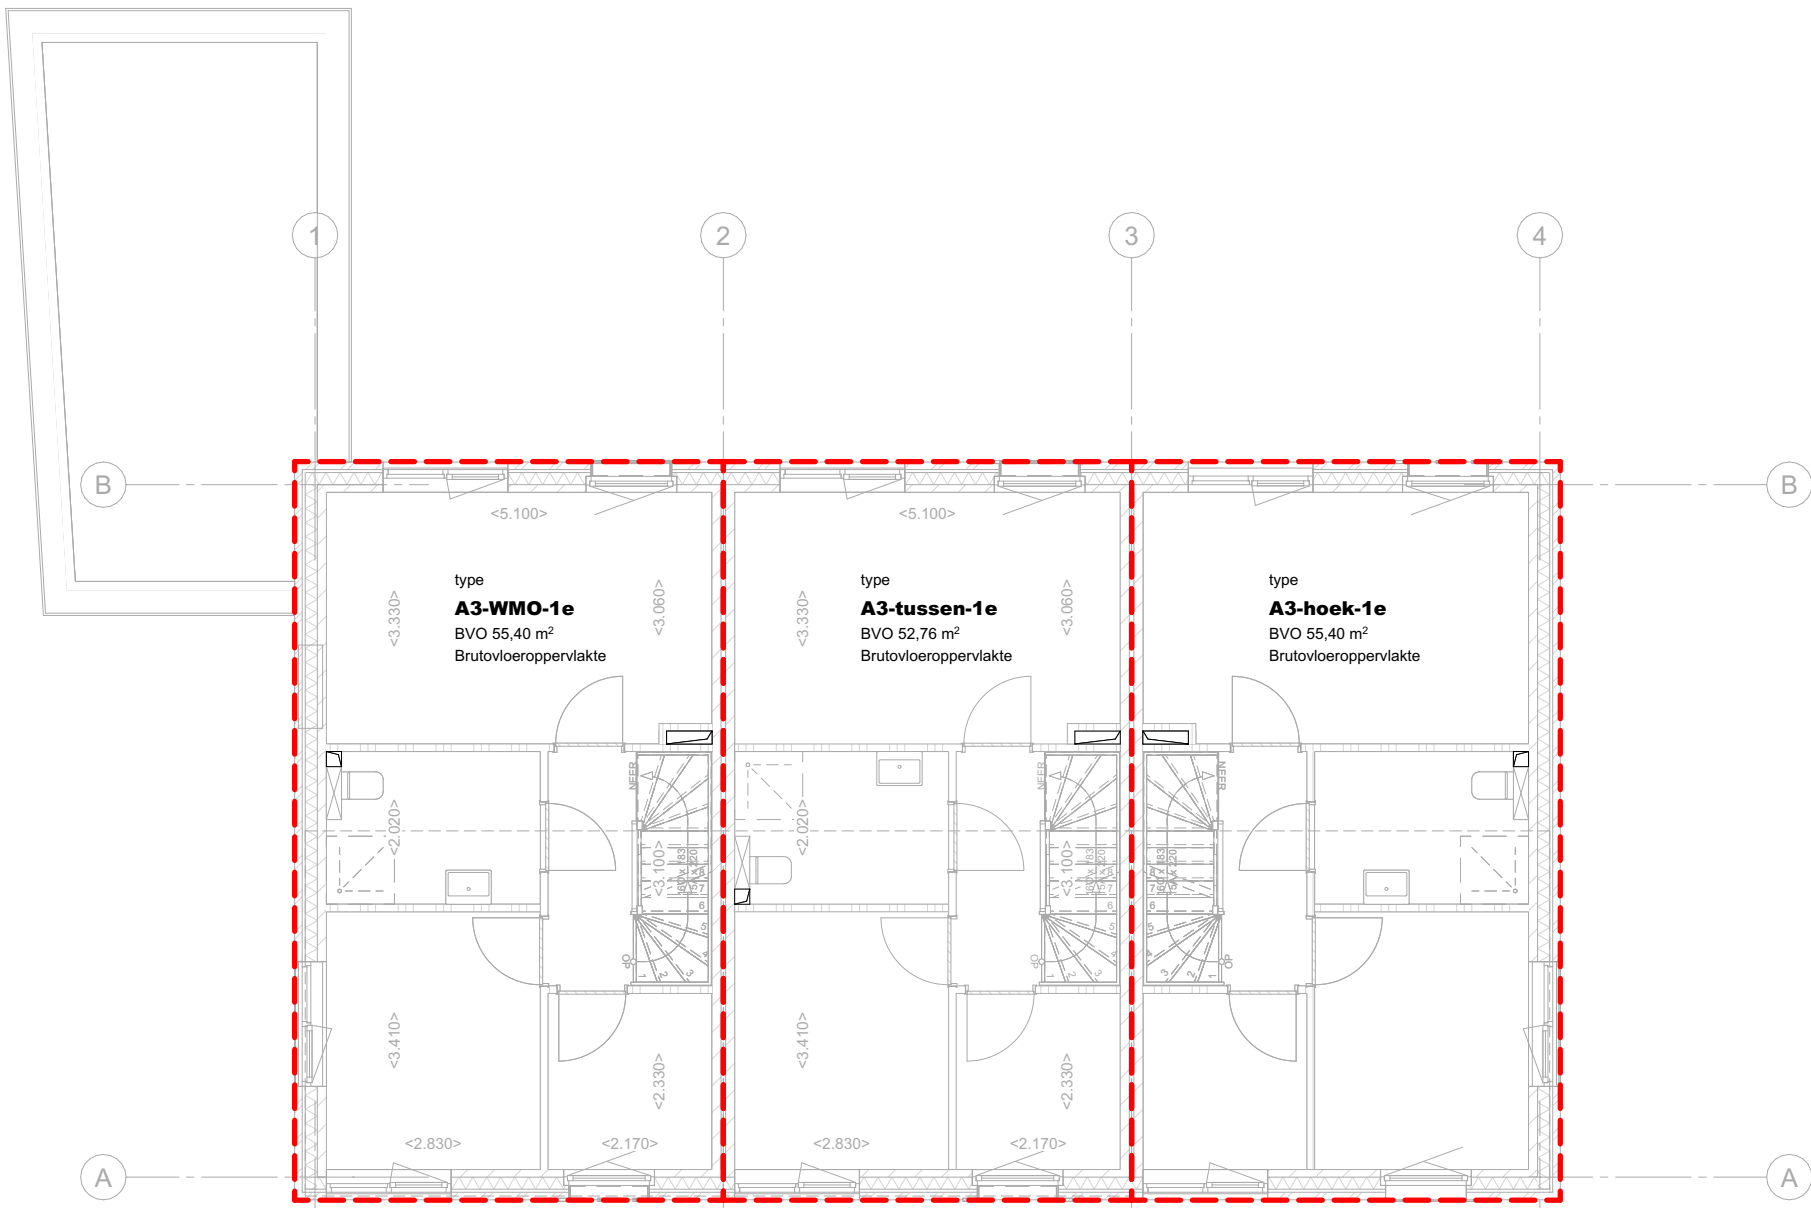

1e verdieping

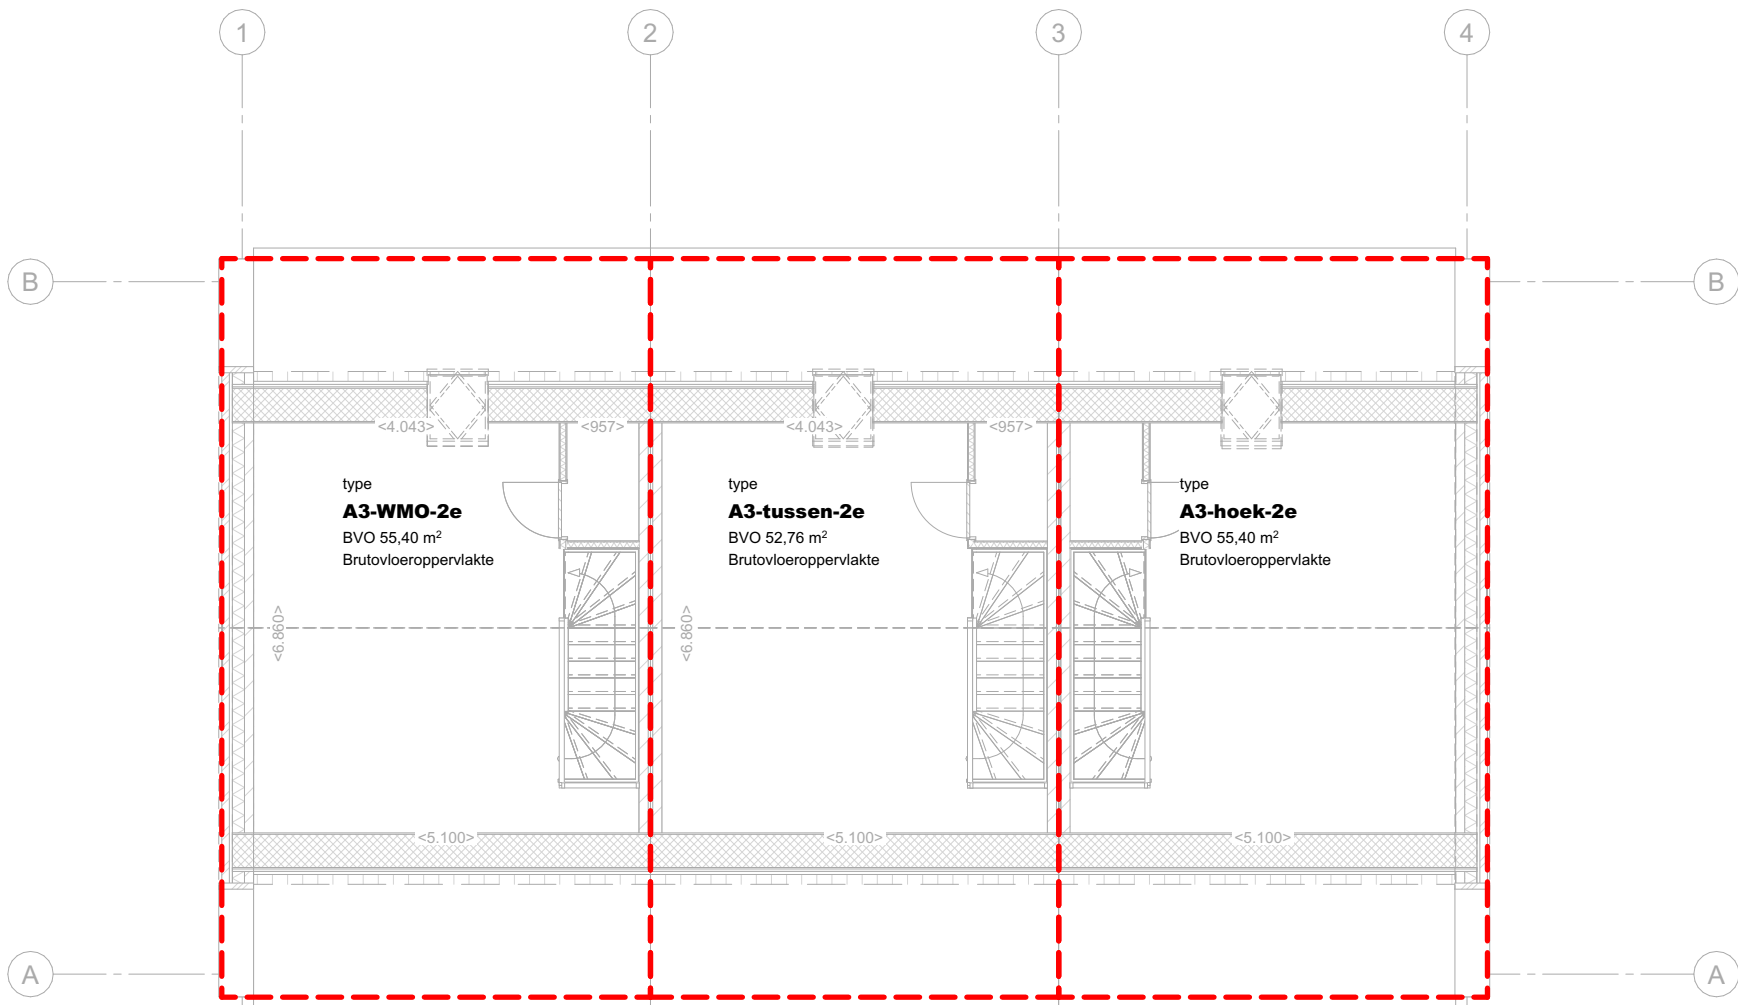

2e verdieping

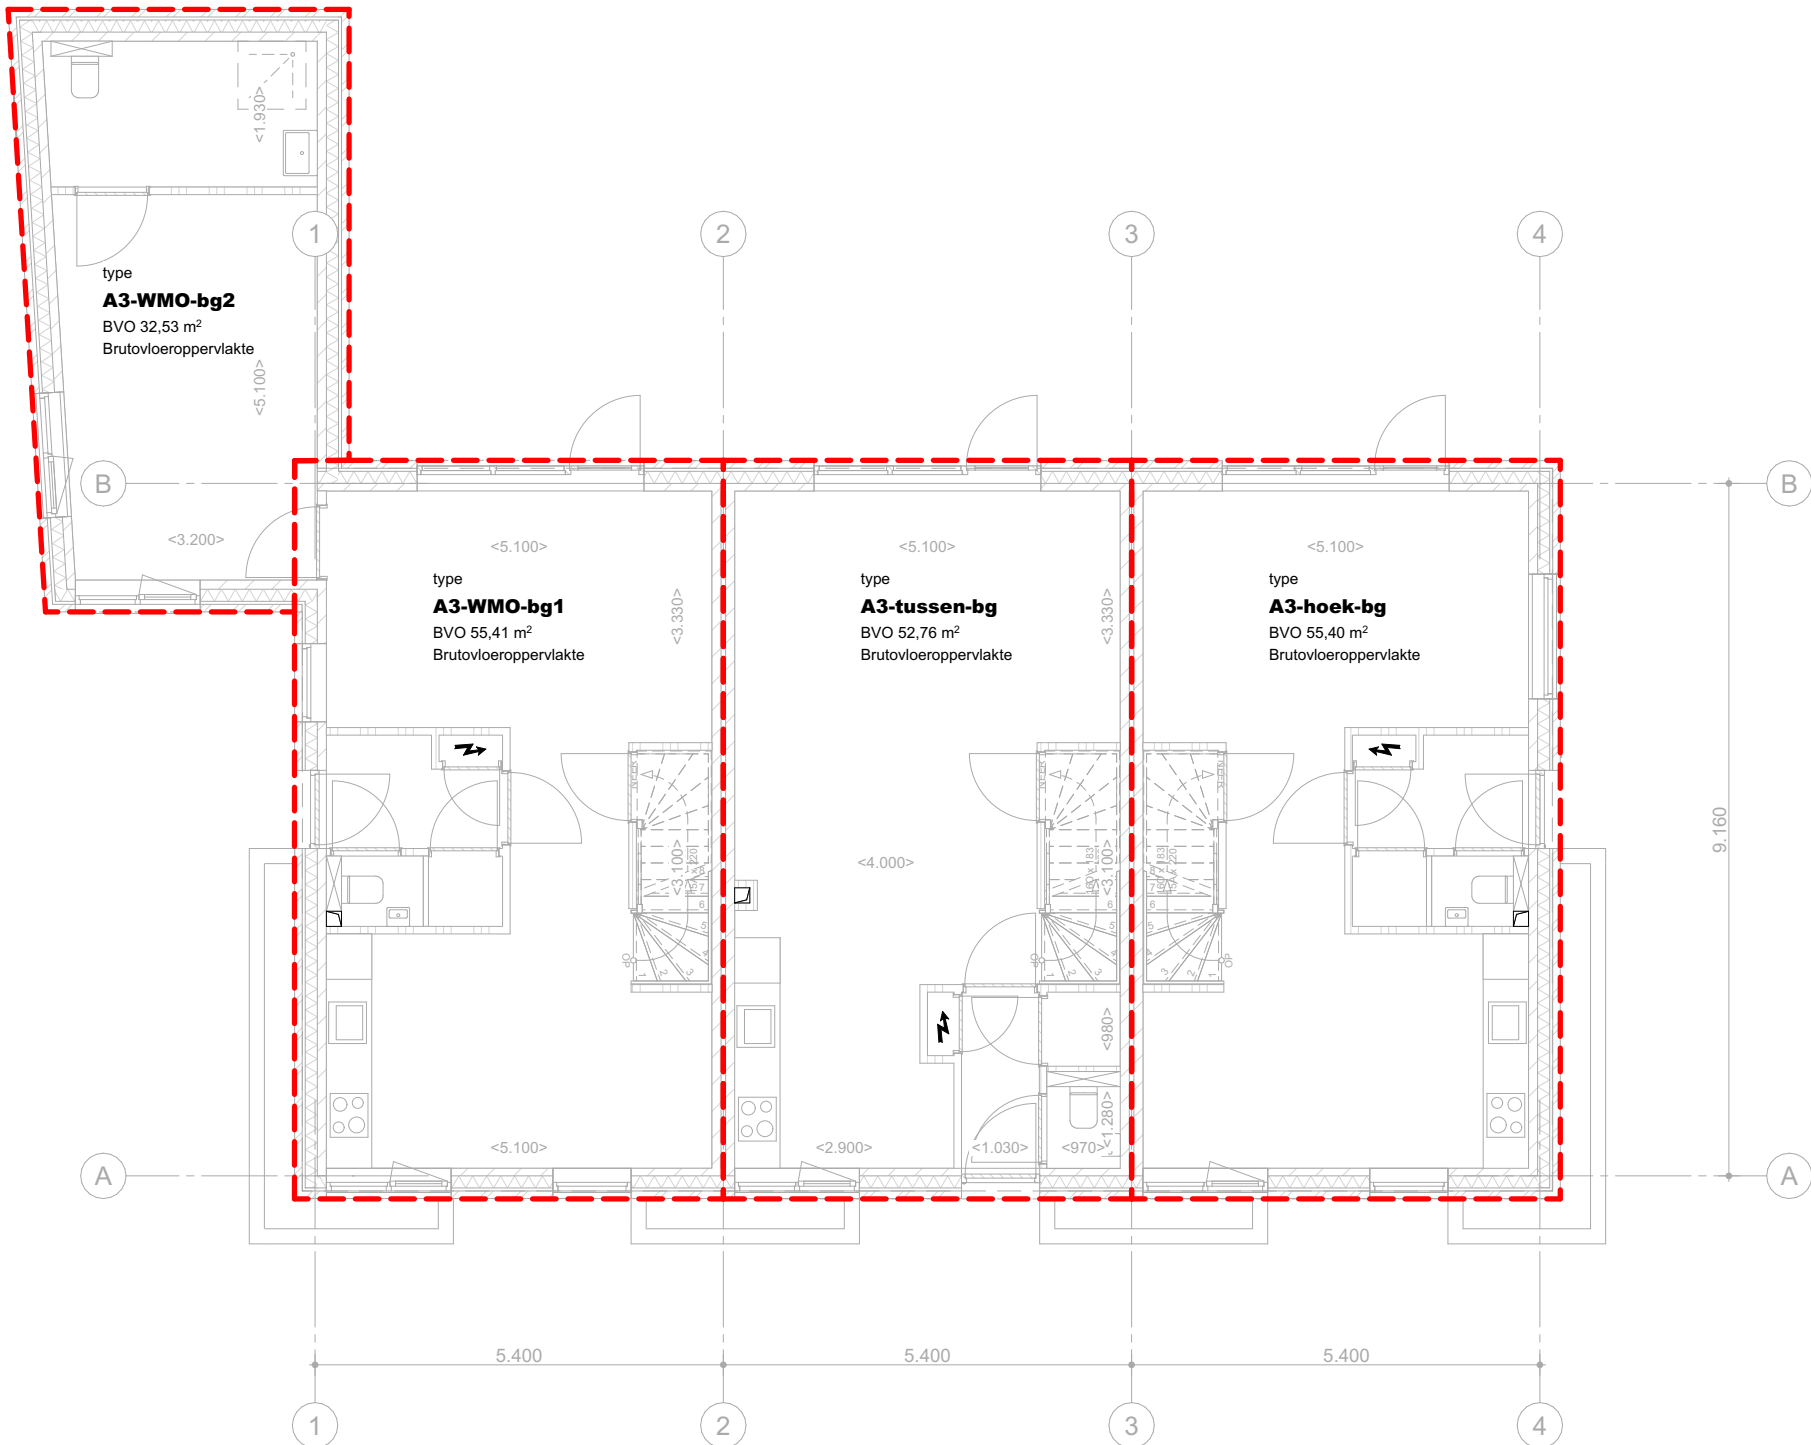

Begane grond

OPP - Bruto-inhoud					
BVO	Element ID	Onderdeel	Verdieping	BVO	Inhoud
BVO gebouw					
	A3-1	A3-WMO-1e	1e verdieping	55,40	161,76
	A3-1	A3-WMO-2e	2e verdieping	55,40	124,18
	A3-1	A3-WMO-bg1	Begane grond	55,41	161,80
	A3-1	A3-WMO-bg2	Begane grond	32,53	99,21
					546,95 m³
	A3-2	A3-tussen-1e	1e verdieping	52,76	154,05
	A3-2	A3-tussen-2e	2e verdieping	52,76	118,27
	A3-2	A3-tussen-bg	Begane grond	52,76	154,05
					426,38 m³
	A3-3	A3-hoek-1e	1e verdieping	55,40	161,76
	A3-3	A3-hoek-2e	2e verdieping	55,40	124,18
	A3-3	A3-hoek-bg	Begane grond	55,40	161,76
					447,69 m³

Werknummer	Fase	Project	Schaal	Datum
2120	VO DEFINITIEF	BLOEMWAARD	1:100	12-09-2024
		Anjer-, Aster-, Sweetsstraat, Kaatshuvel		
		Opdrachtgever	Layoutnummer	Revisie
		Casade	900-A3	A
		Vredesplein 5, 5142 RA Waalwijk		B
		Tekening	Formaat	C
		Oppervlaktes	A2	D
			594,0x420,0	E
				F



Werknummer	Fase	Project	School	Datum
2120	VO DEFINITIEF	BLOEMWAARD Anjer-, Aster-, Smeetsstraat, Kaaitsheuvel	1:100	12-09-2024
		Opdrachtgever	Layoutrummer	Revisie
		Casade Vredesplein 5, 6142 RA Waalwijk	900-D	A B C D E F
		Tekening	Formaat	
		Oppervlaktes	A1 841,0x594,0	