



VOORLOPIG ONTWERP | 2120 BLOEMWAARD
DATUM | 27-06-2024


Blok B - Anjerstraat DEFINITIEF



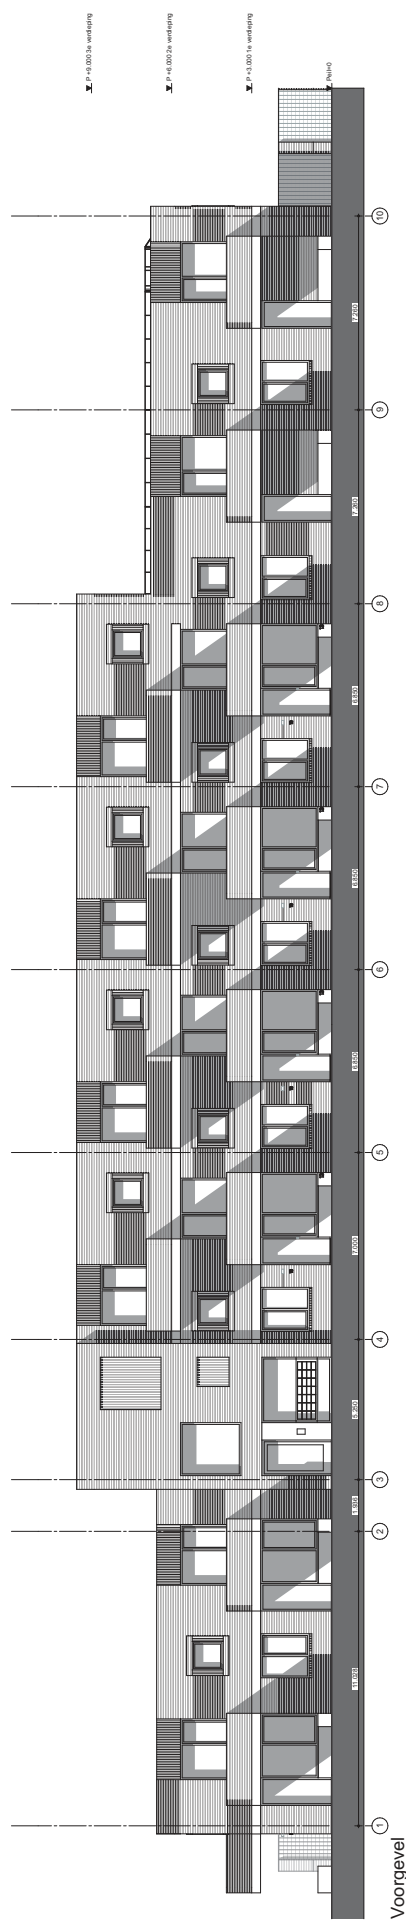



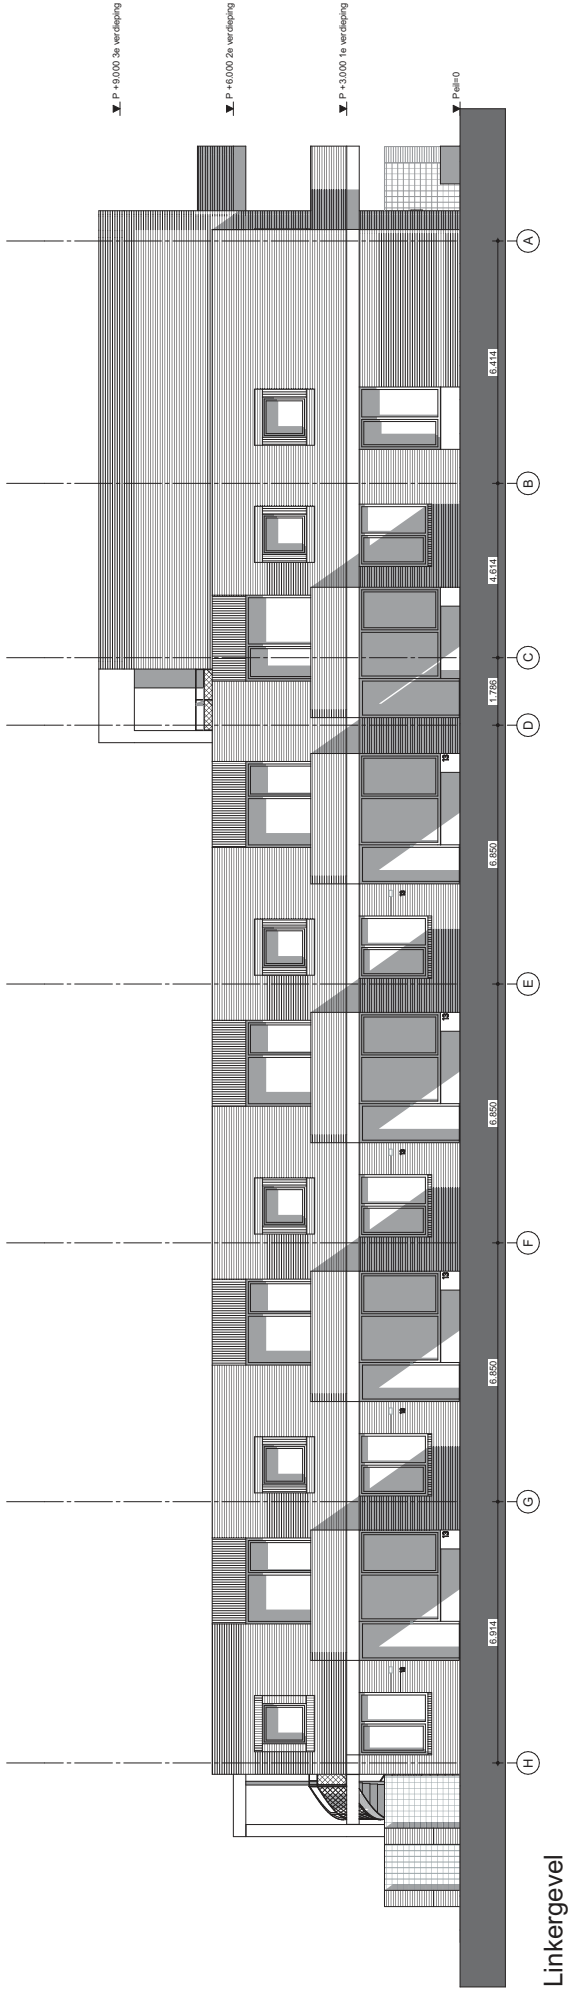


Linkergevel

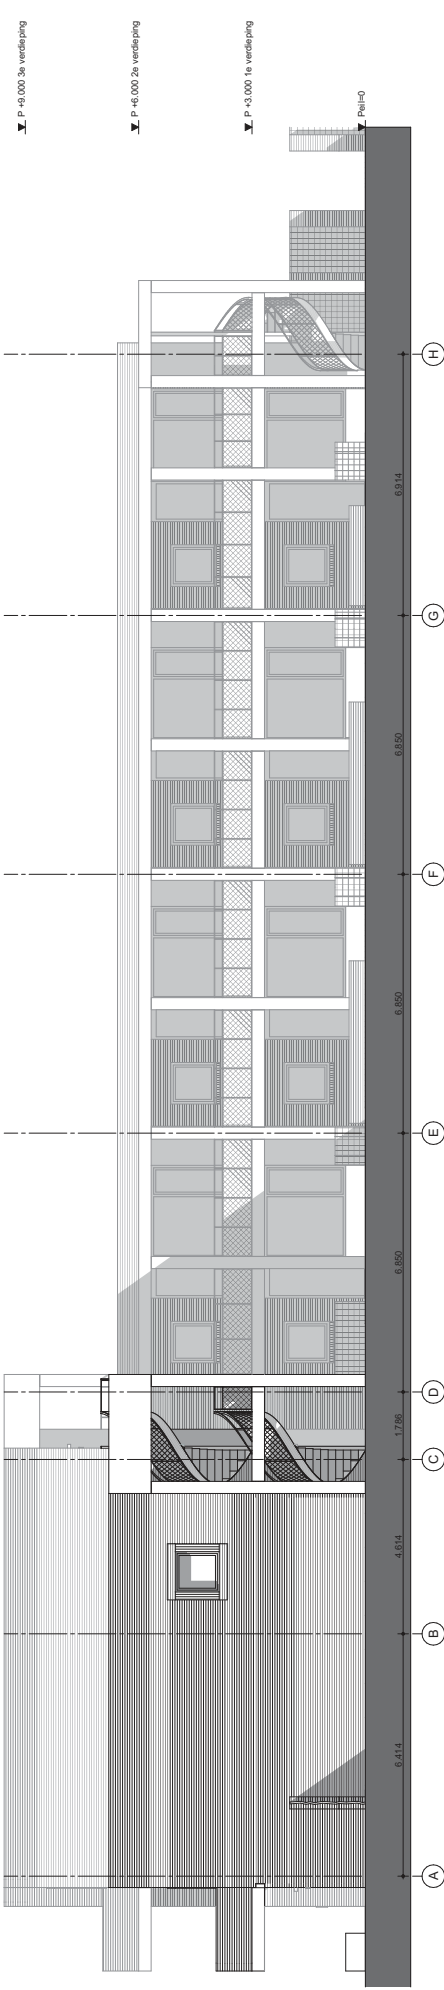

Rechtergevel

Versionnummer	Fase	Project	Schaal	Datum
2120	VO DEFINITIEF	BLOEMWAARD	1:100	27-05-2024
Aanpak, Aanpak, Samenwerking, Samenwerking				
Project				Revisie
Casade				A
Verdieping 3, 5142 St. Wierik				B
Timmering				C
Linker- en rechtergevel				D
594,0x420,0				E
A2				F
Hout van Beaufort 500 5038 JA TL BURGO T 031 730 4966 INFO@BURGO13.NL WWW.BURGO13.NL				

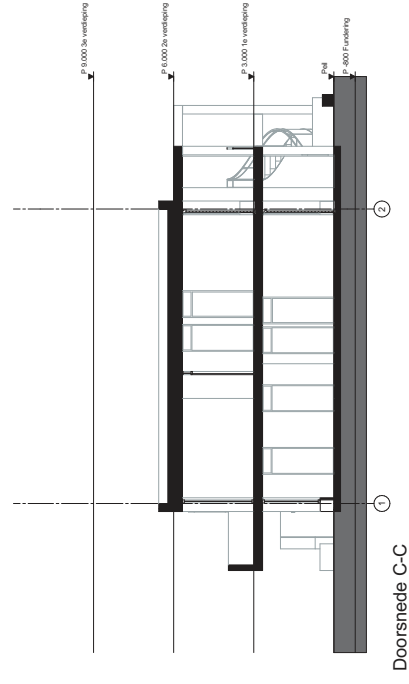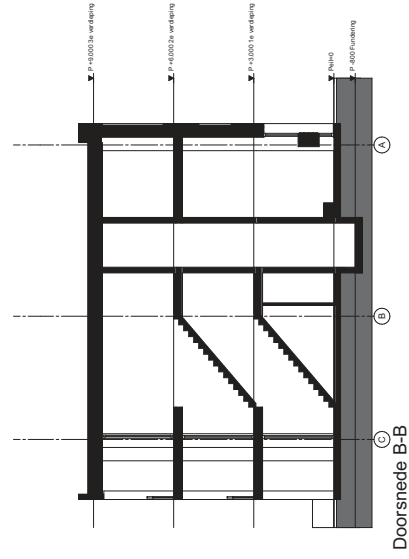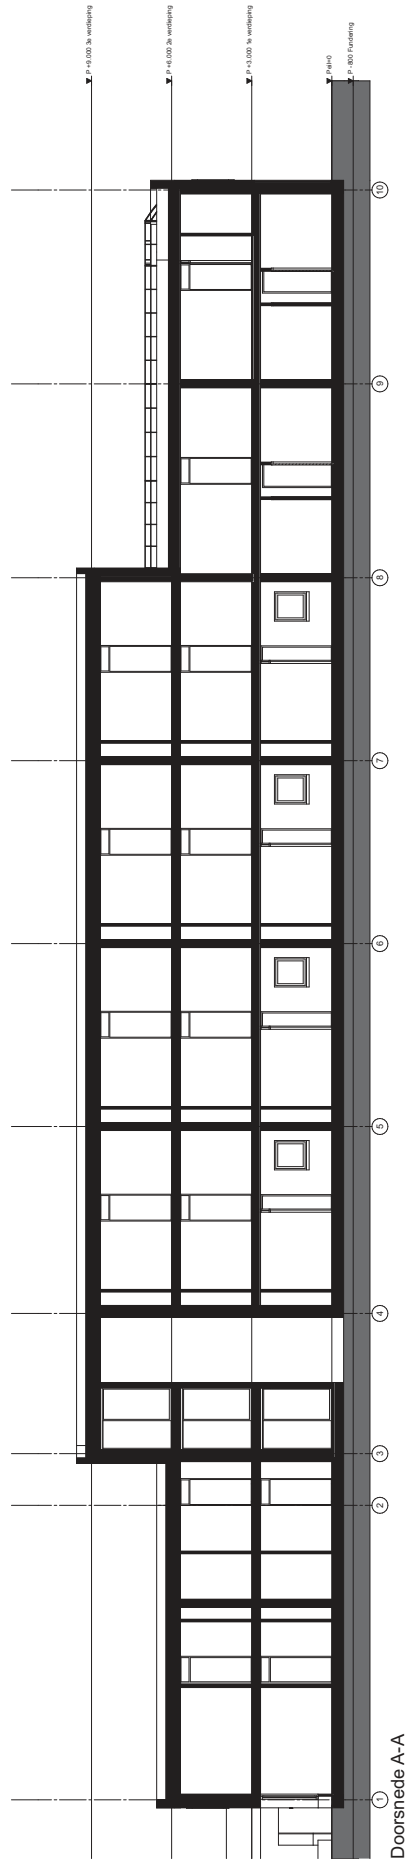

Gebruiksoppervlakte

GPT Gebruiksoppervlakte		
Verdieping	Type	Opp.
1ste verdieping		
1001-1002	NB10-D	1001
1003-1004	NB10-D	1003
1005-1006	NB10-D	1005
1677-1678	NB10-D	1677
16		









