


VOORLOPIG ONTWERP | **2120 BLOEMWAARD**
DATUM | **27-06-2024**

Blok A3 - Sweensstraat DEFINITIEF

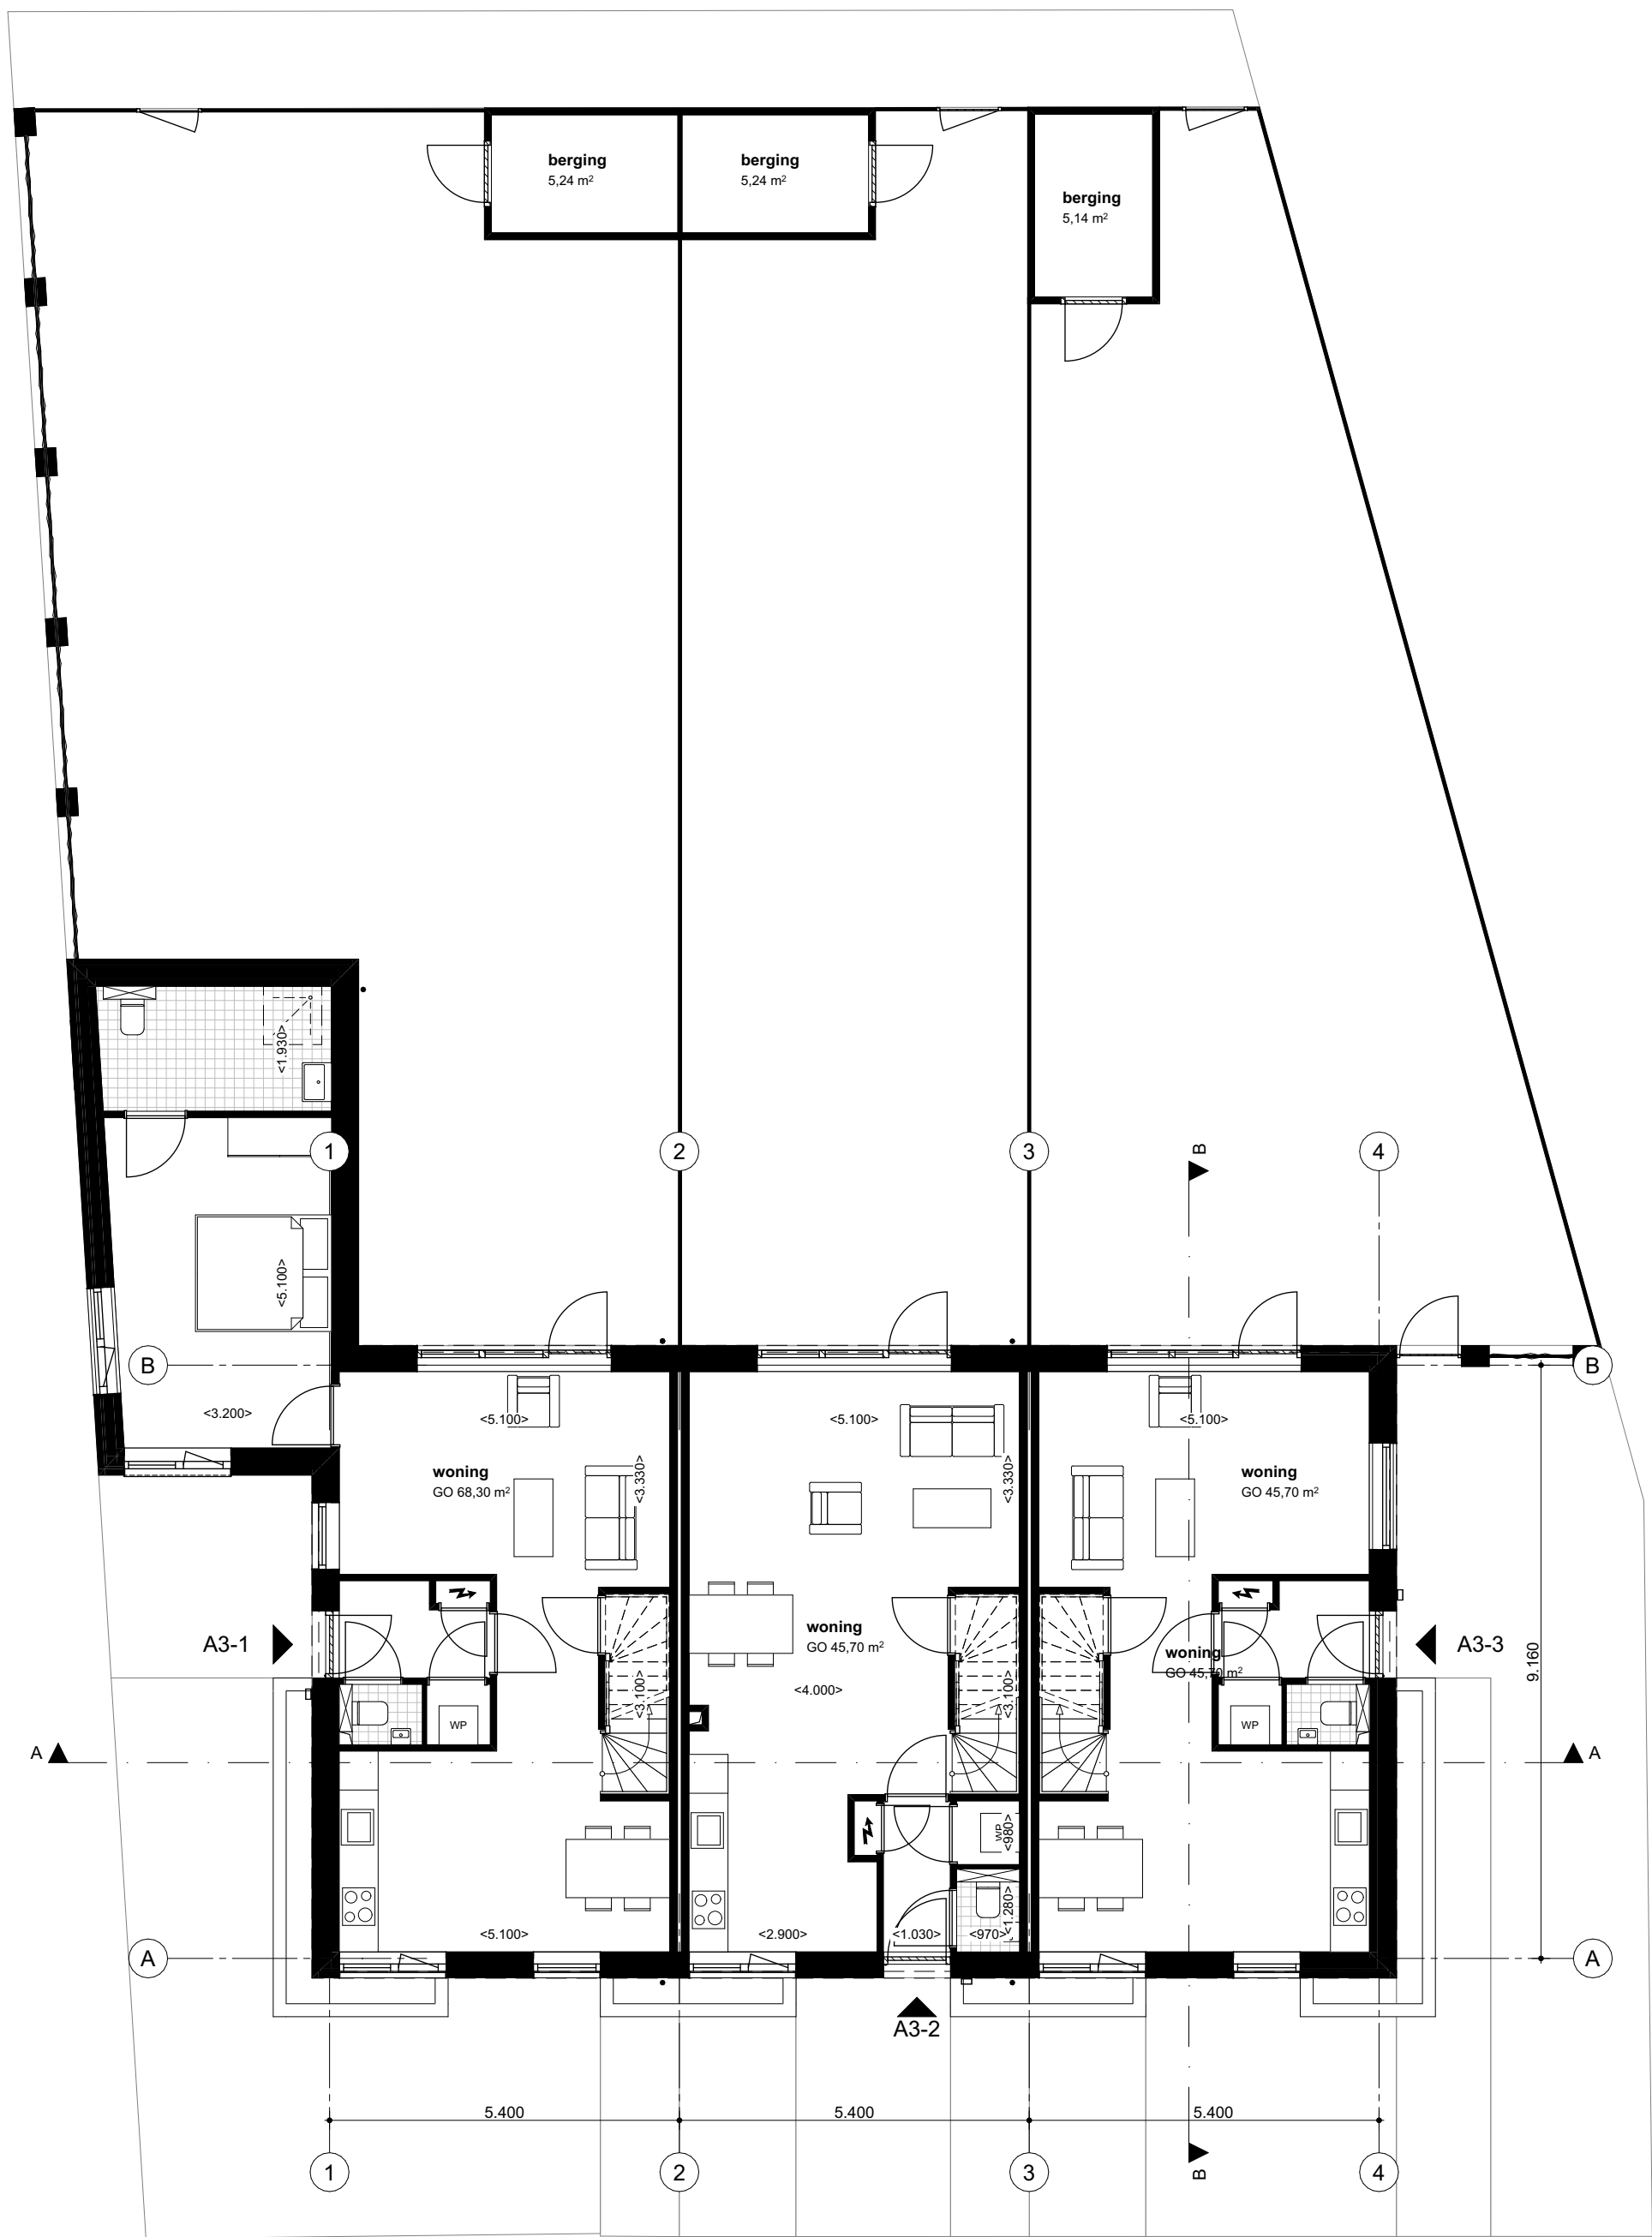




Werknummer	Fase	Project	Schaal	Datum
2120	VO DEFINITIEF	BLOEMWAARD Anjer-, Aster-, Sweetsstraat, Kaatshuvel	1:100	27-06-2024
Opdrachtgever			Layoutnummer	Revisie
Casade Vredesplein 5, 5142 RA Waalwijk			100	A
Tekening			Formaat	B
Begane grond			A2 594,0x420,0	C
				D
				E
				F




503 - PROJECTEN02120_Kaatshuvel Woon_Casade01_3kenningsArchCAD_werkmap2120_VO_01-GDW-BLOK-A3.dgn


Hart van Brabantlaan 500 | 5038 JA TILBURG | T 013 750 4646 | INFO@BURO013.NL | WWW.BURO013.NL

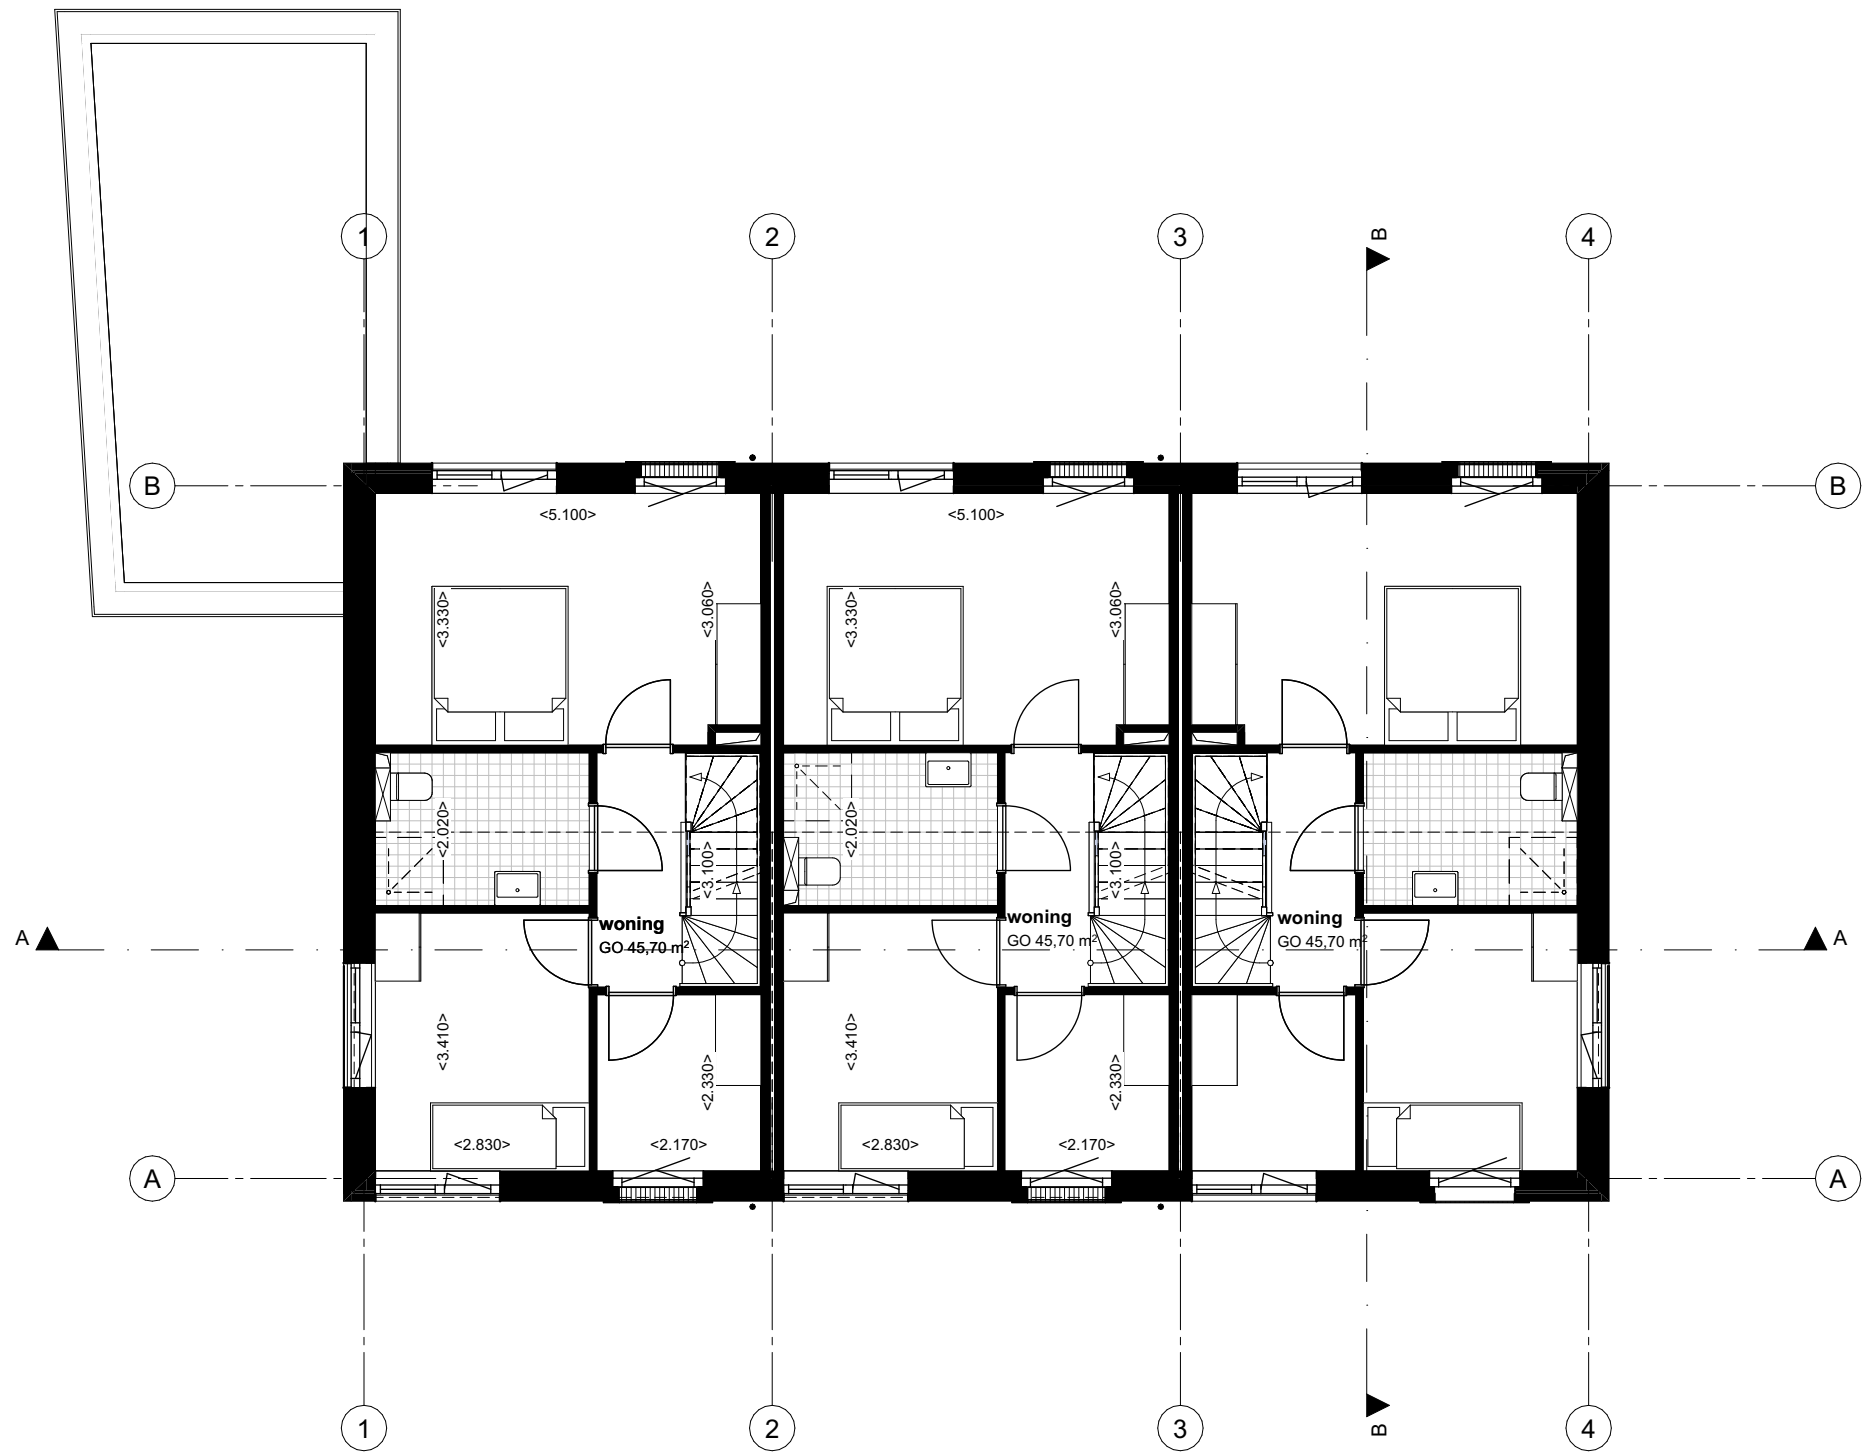

Werknummer 2120	Fase VO DEFINITIEF	Project BLOEMWAARD Anjer-, Aster-, Sweetsstraat, Kaatsheuvel	Schaal 1:100	Datum 27-06-2024
		Opdrachtgever Casade Vredesplein 5, 5142 RA Waalwijk	Layoutnummer 101	Revisie A B C D E F
		Tekening 1e verdieping	Formaat A3 420,0x297,0	

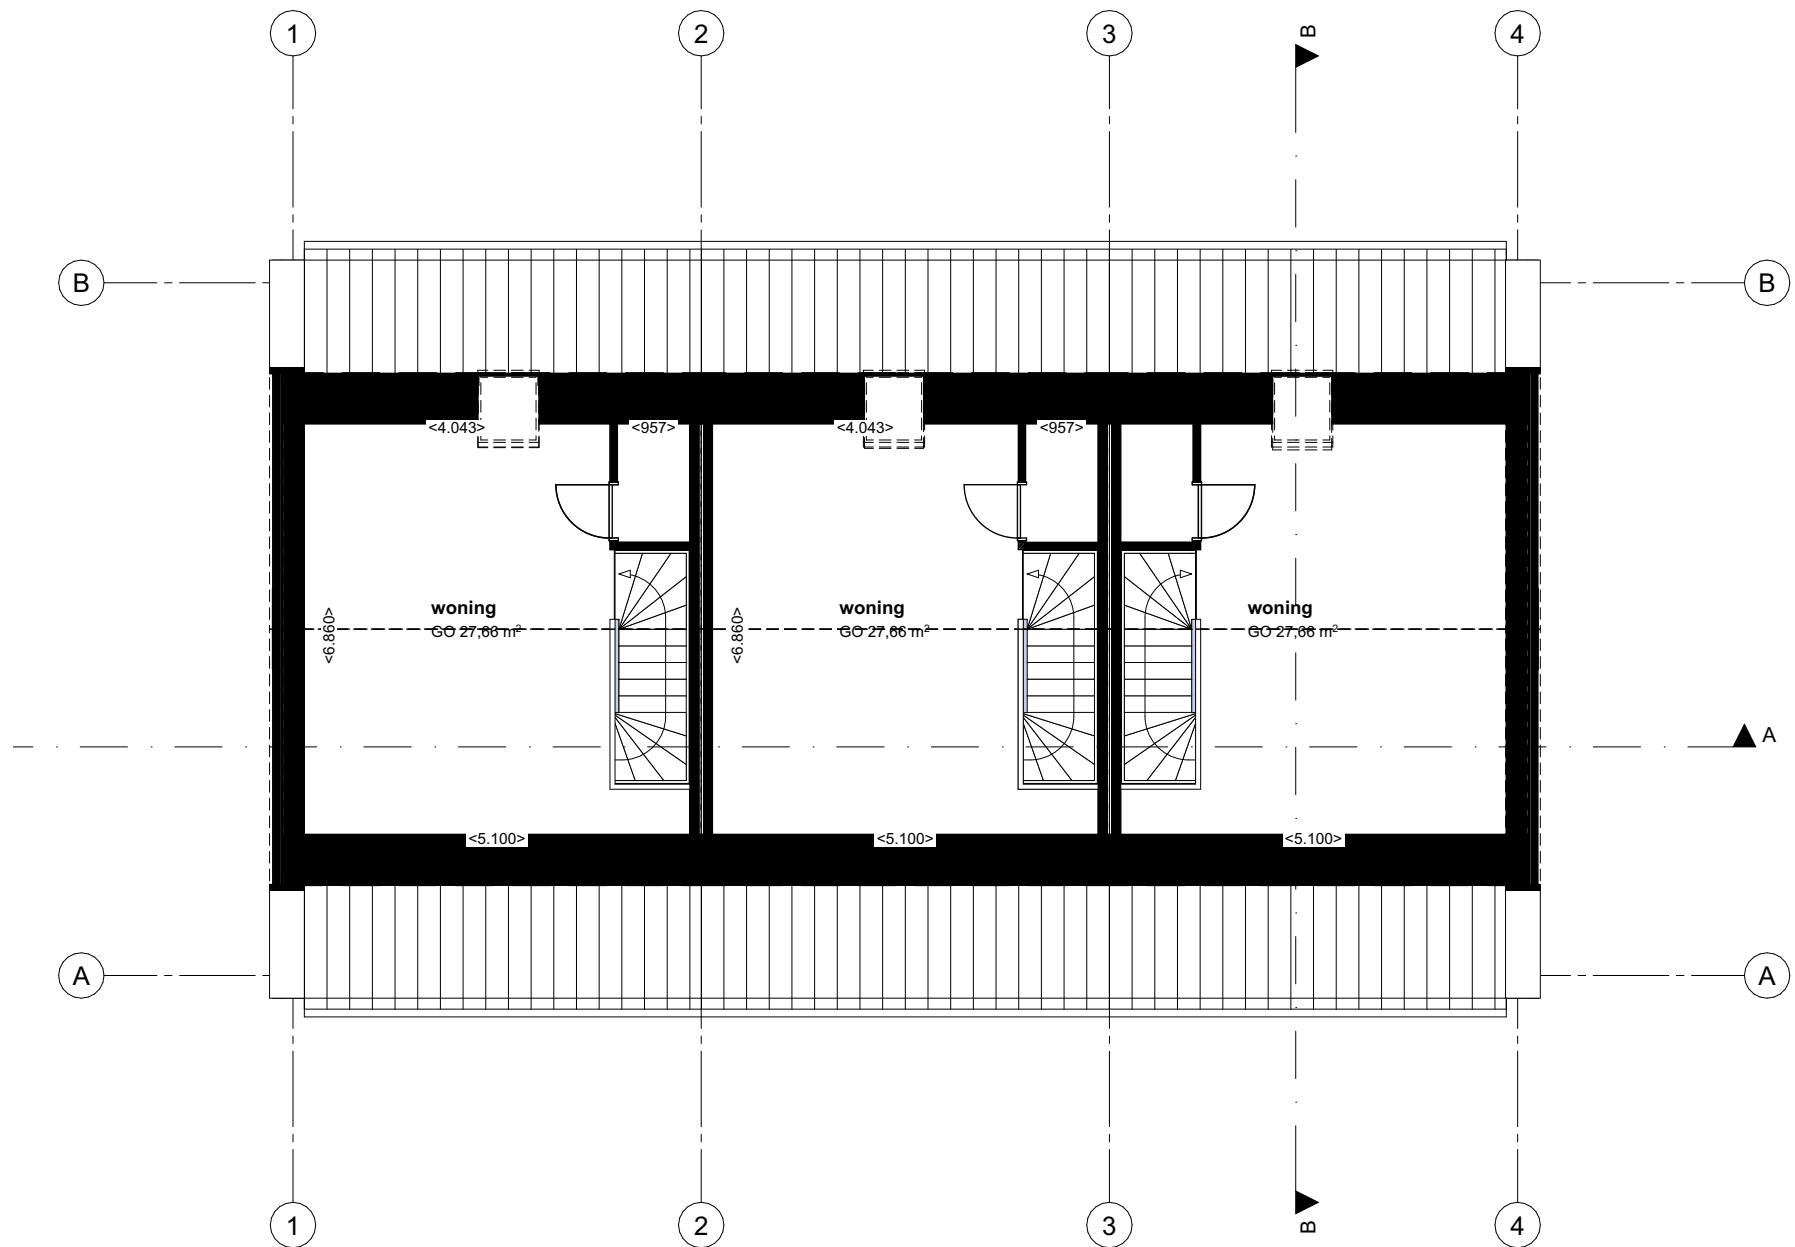


Werknummer	Fase	Project	Schaal	Datum
2120	VO DEFINITIEF	BLOEMWAARD Anjer-, Aster-, Sweetsstraat, Kaatsheuvel	1:100	27-06-2024
		Opdrachtgever	Layoutnummer	A B C D E F
		Casade Vredesplein 5, 5142 RA Waalwijk	102	
		Tekening	Formaat	
		Zolder	A3 420,0x297,0	

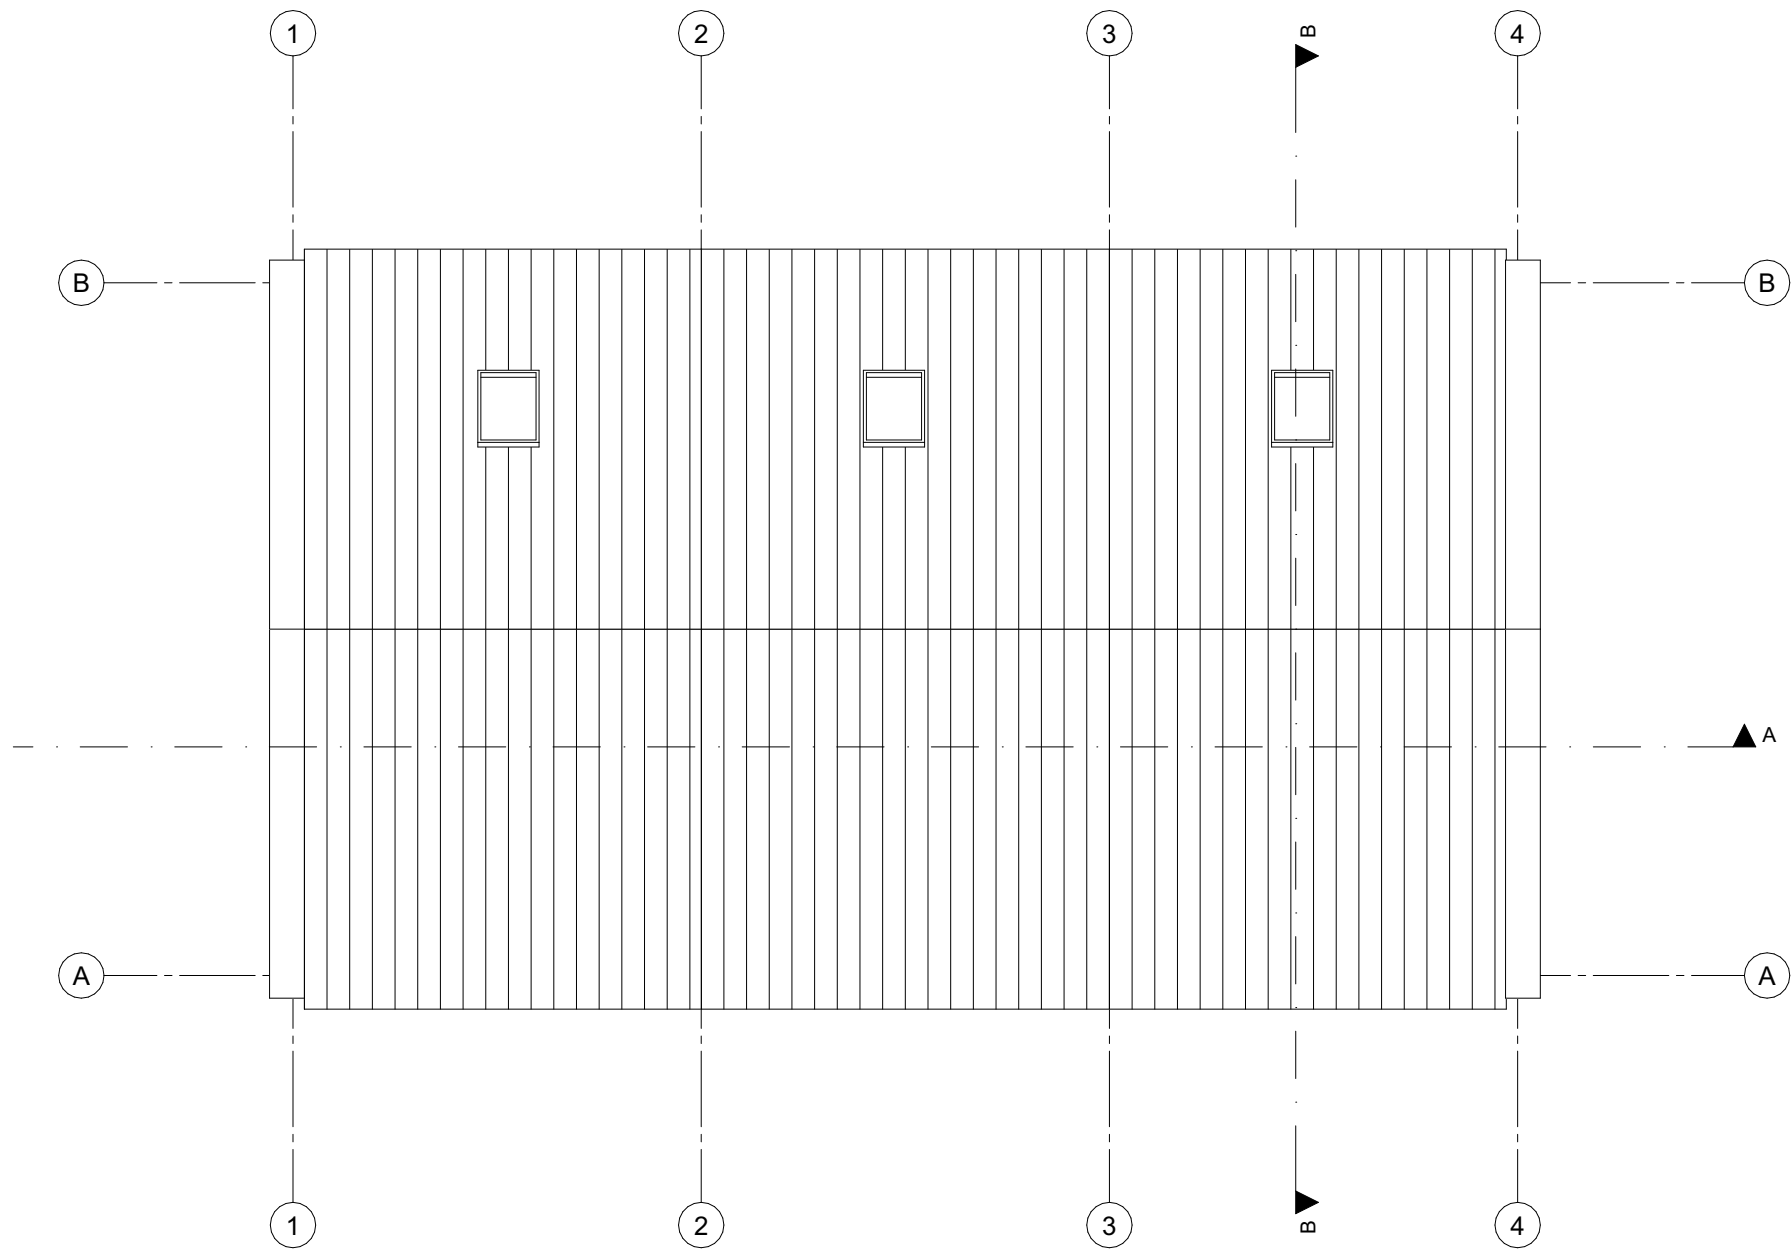

Werknummer	Fase	Project	Schaal	Datum
2120	VO DEFINITIEF	BLOEMWAARD Anjer-, Aster-, Sweensstraat, Kaatsheuvel	1:100	27-06-2024
	Opdrachtgever		Layoutnummer	A B C D E F
	Casade Vredesplein 5, 5142 RA Waalwijk		103	
	Tekening		Formaat	
		Dak	A3 420,0x297,0	



Voorgevel

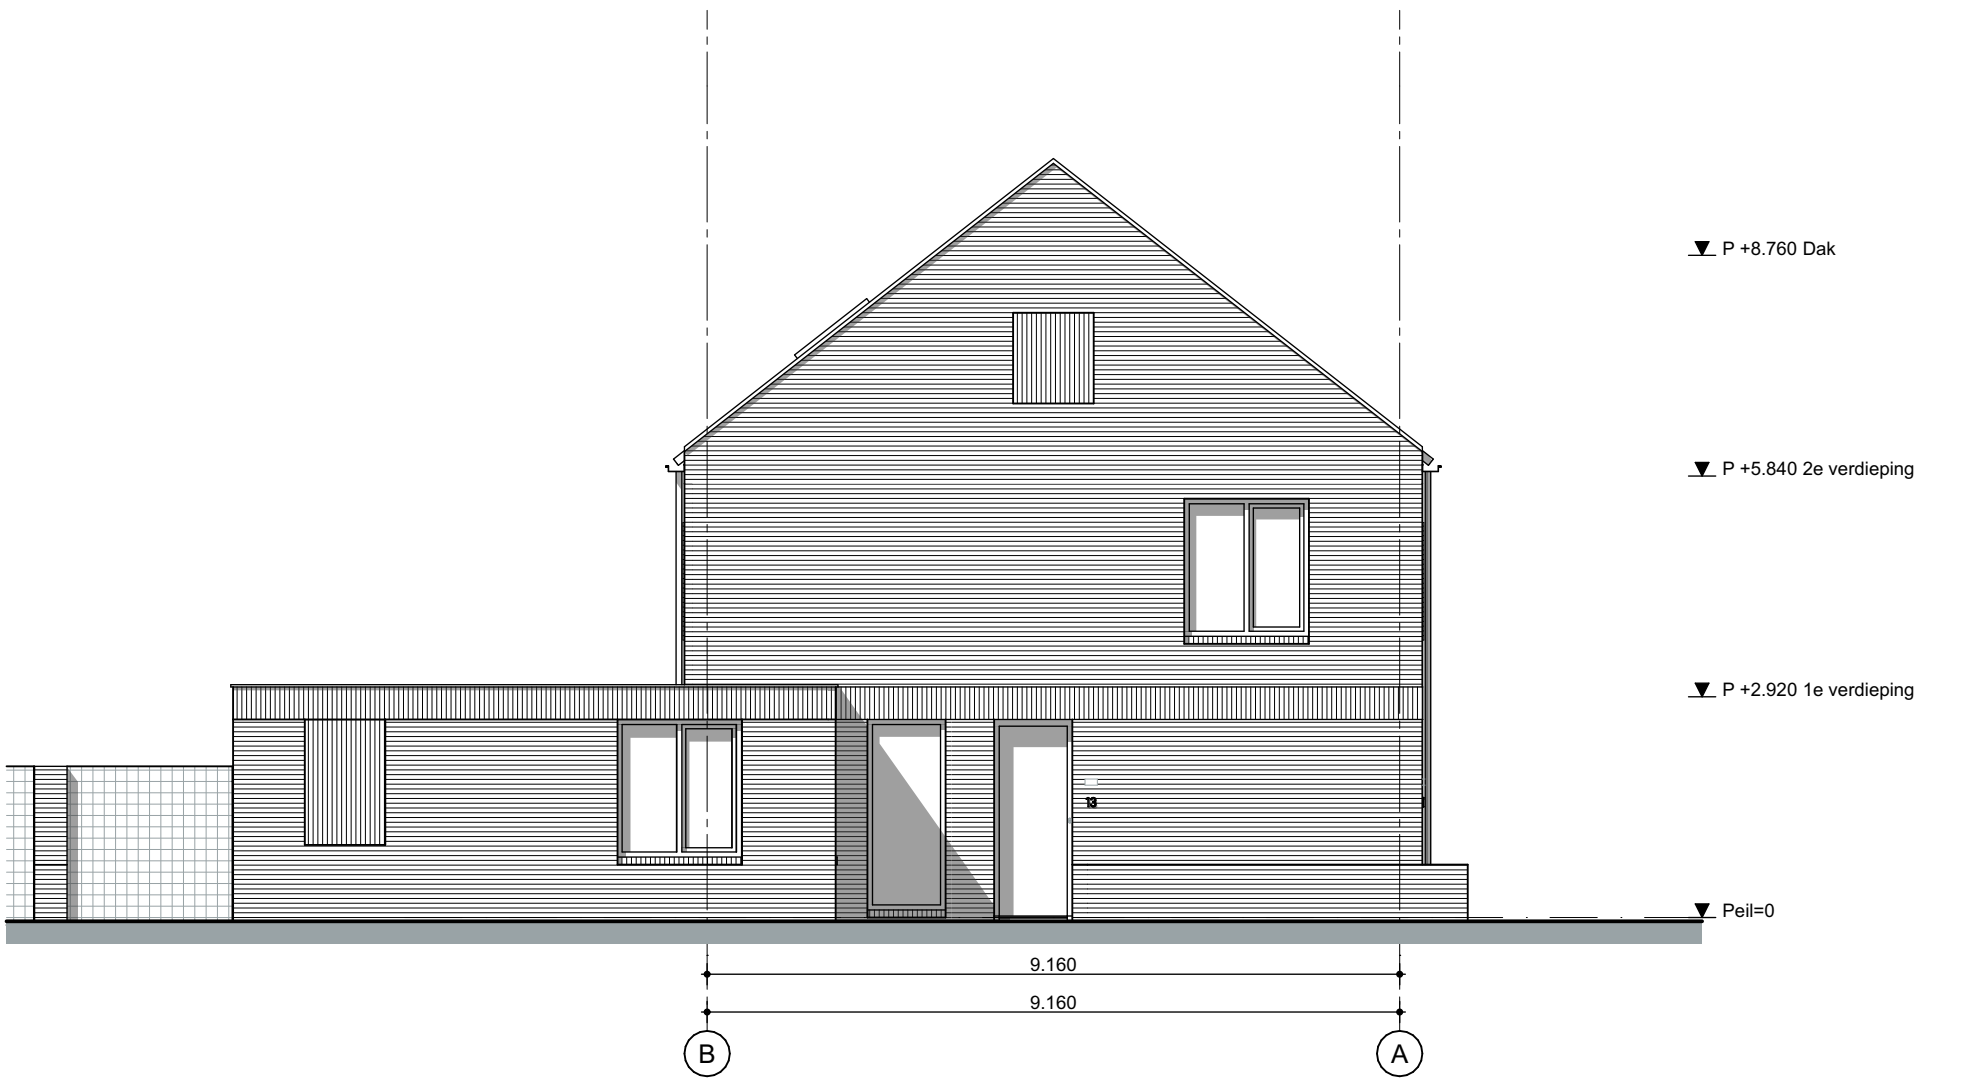

Linkergevel




Achtergevel




Rechtergevel

Werknummer 2120	Fase VO DEFINITIEF	Project BLOEMWAARD Anjer-, Aster-, Sweensstraat, Kaatsheuvel	Schaal 1:100	Datum 27-06-2024
BURO 013		Opdrachtgever Casade Vredesplein 5, 5142 RA Waalwijk	Layoutnummer 200	Revisie A
		Tekening Gevels	Formaat A2 594,0x420,0	B
				C
				D
				E
				F
Hart van Brabantlaan 500 5038 JA TILBURG T 013 750 4646 INFO@BURO013.NL WWW.BURO013.NL				

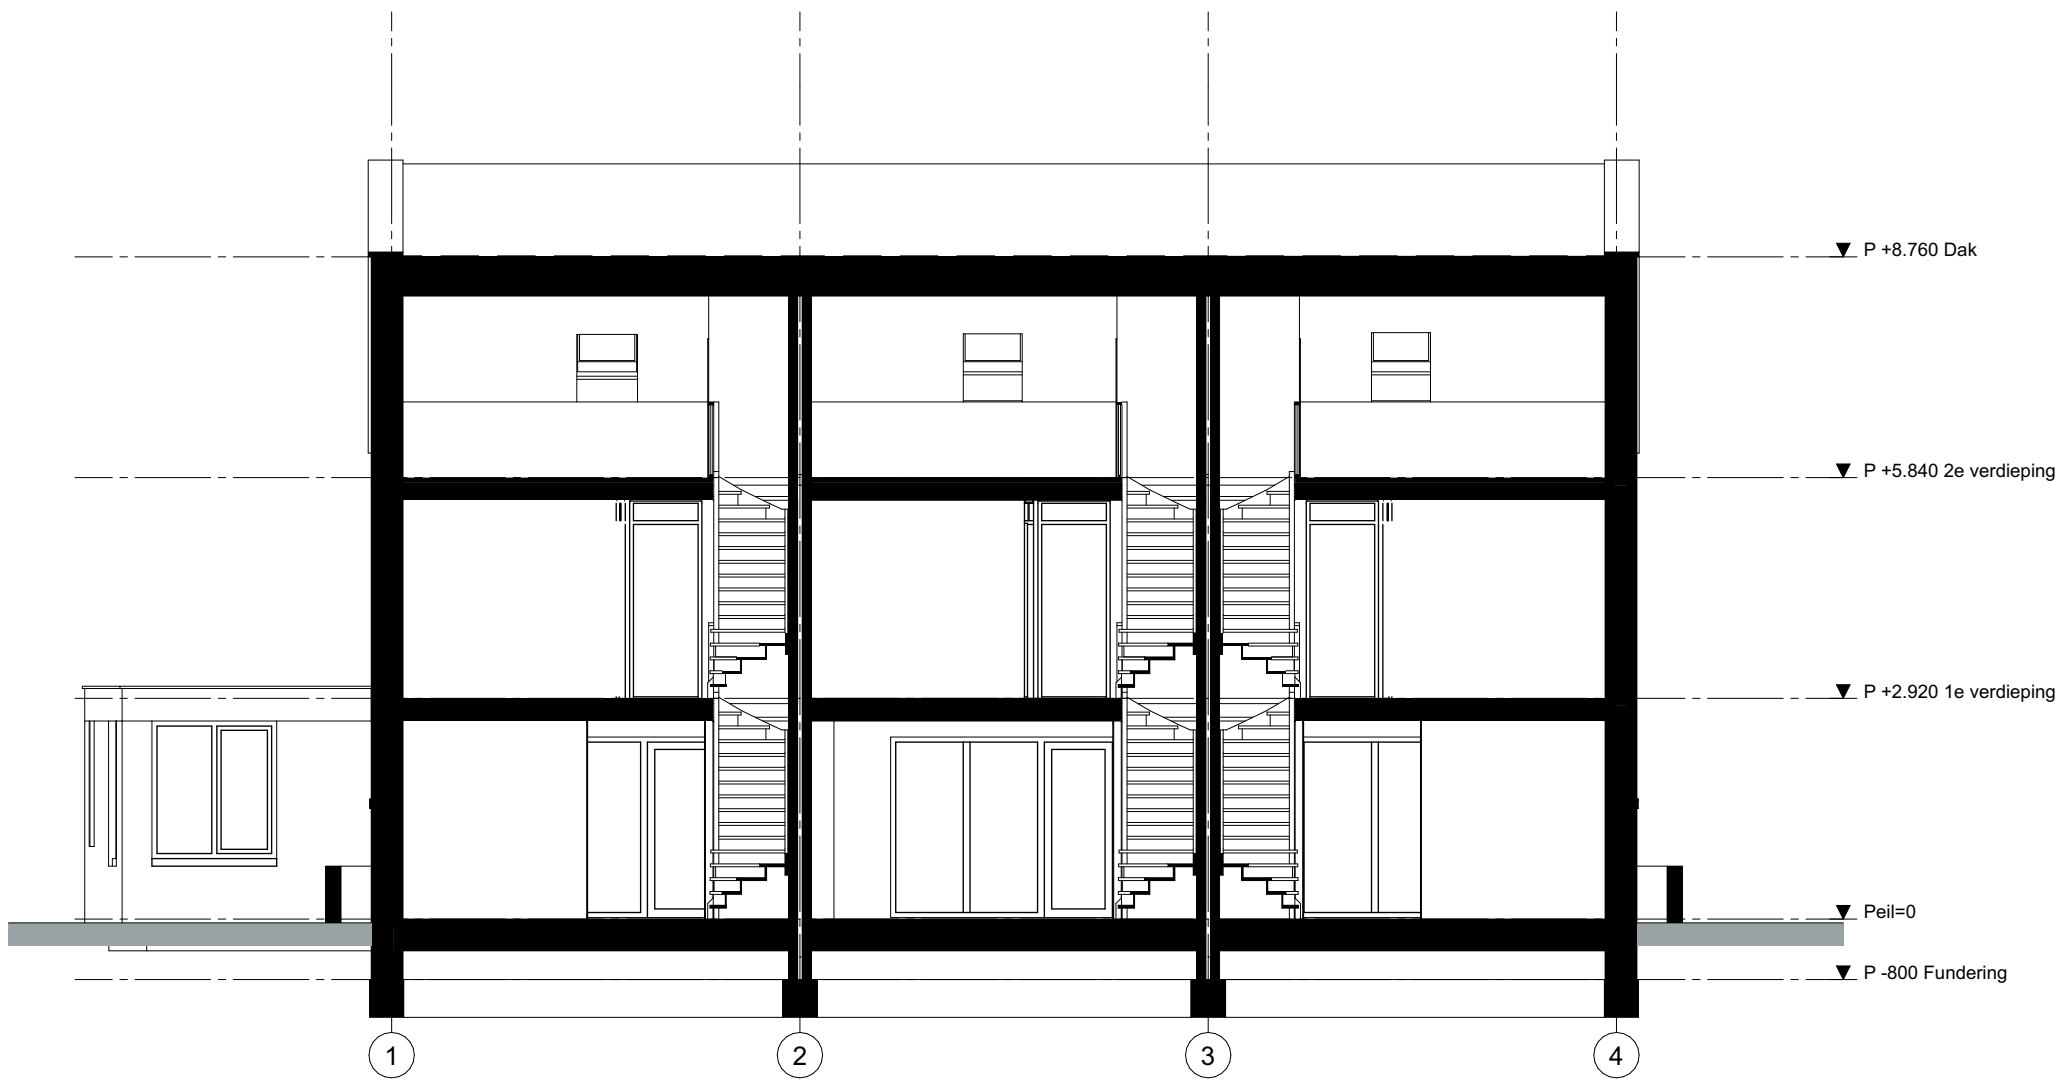

Doorsnede A-A

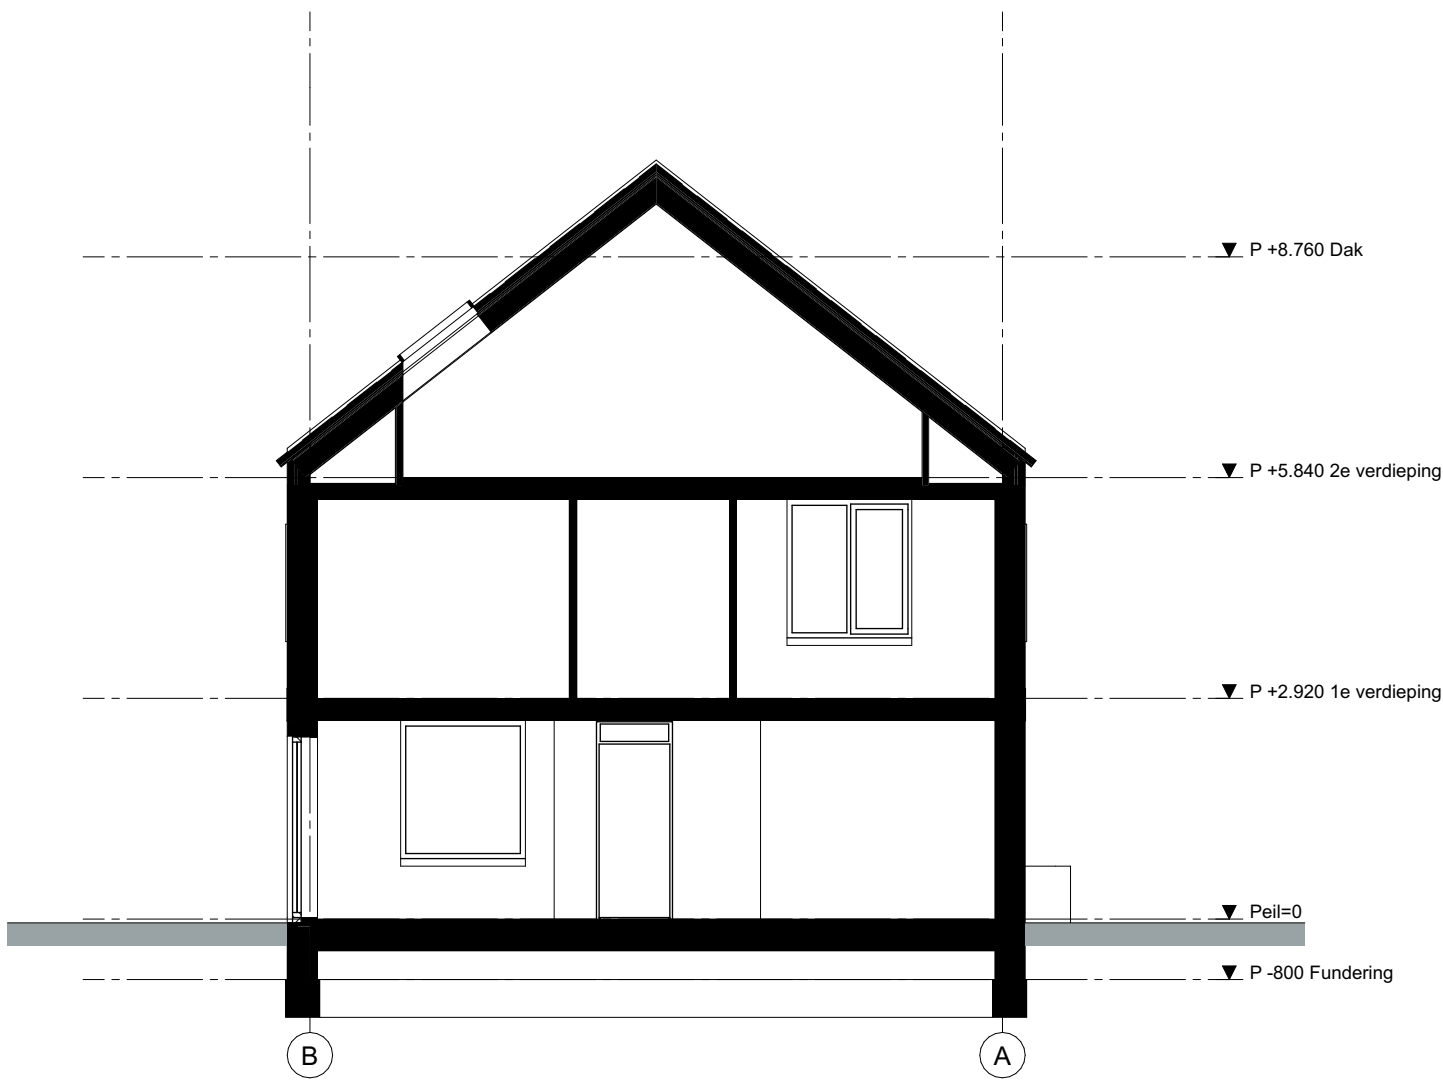

Doorsnede B-B

Werknummer Fase		Project	Schaal	Datum
2120	VO DEFINITIEF	BLOEMWAARD Anjer-, Aster-, Sweetsstraat, Kaatshuvel	1:100	27-06-2024
			Opdrachtgever	Revisie
			Casade Vredesplein 5, 5142 RA Waalwijk	A B C D E F
			Tekening	
Doorsneden			Formaat	
			A2 594,0x420,0	
S:\05 - PROJECTEN\2120_Kaatshuvel West- Casade\01_tekeningen\AriëC\240_werkmap\0120_VO_01-00W-BL0K-A3.jpg				
Hart van Brabantlaan 500 5038 JA TILBURG T 013 750 4646 INFO@BURO013.NL WWW.BURO013.NL				

