VOORLOPIG ONTWERP | **2120 BLOEMWAARD** **Blok A1 - Sweensstraat** DEFINITIEF

DATUM | **27-06-2024**

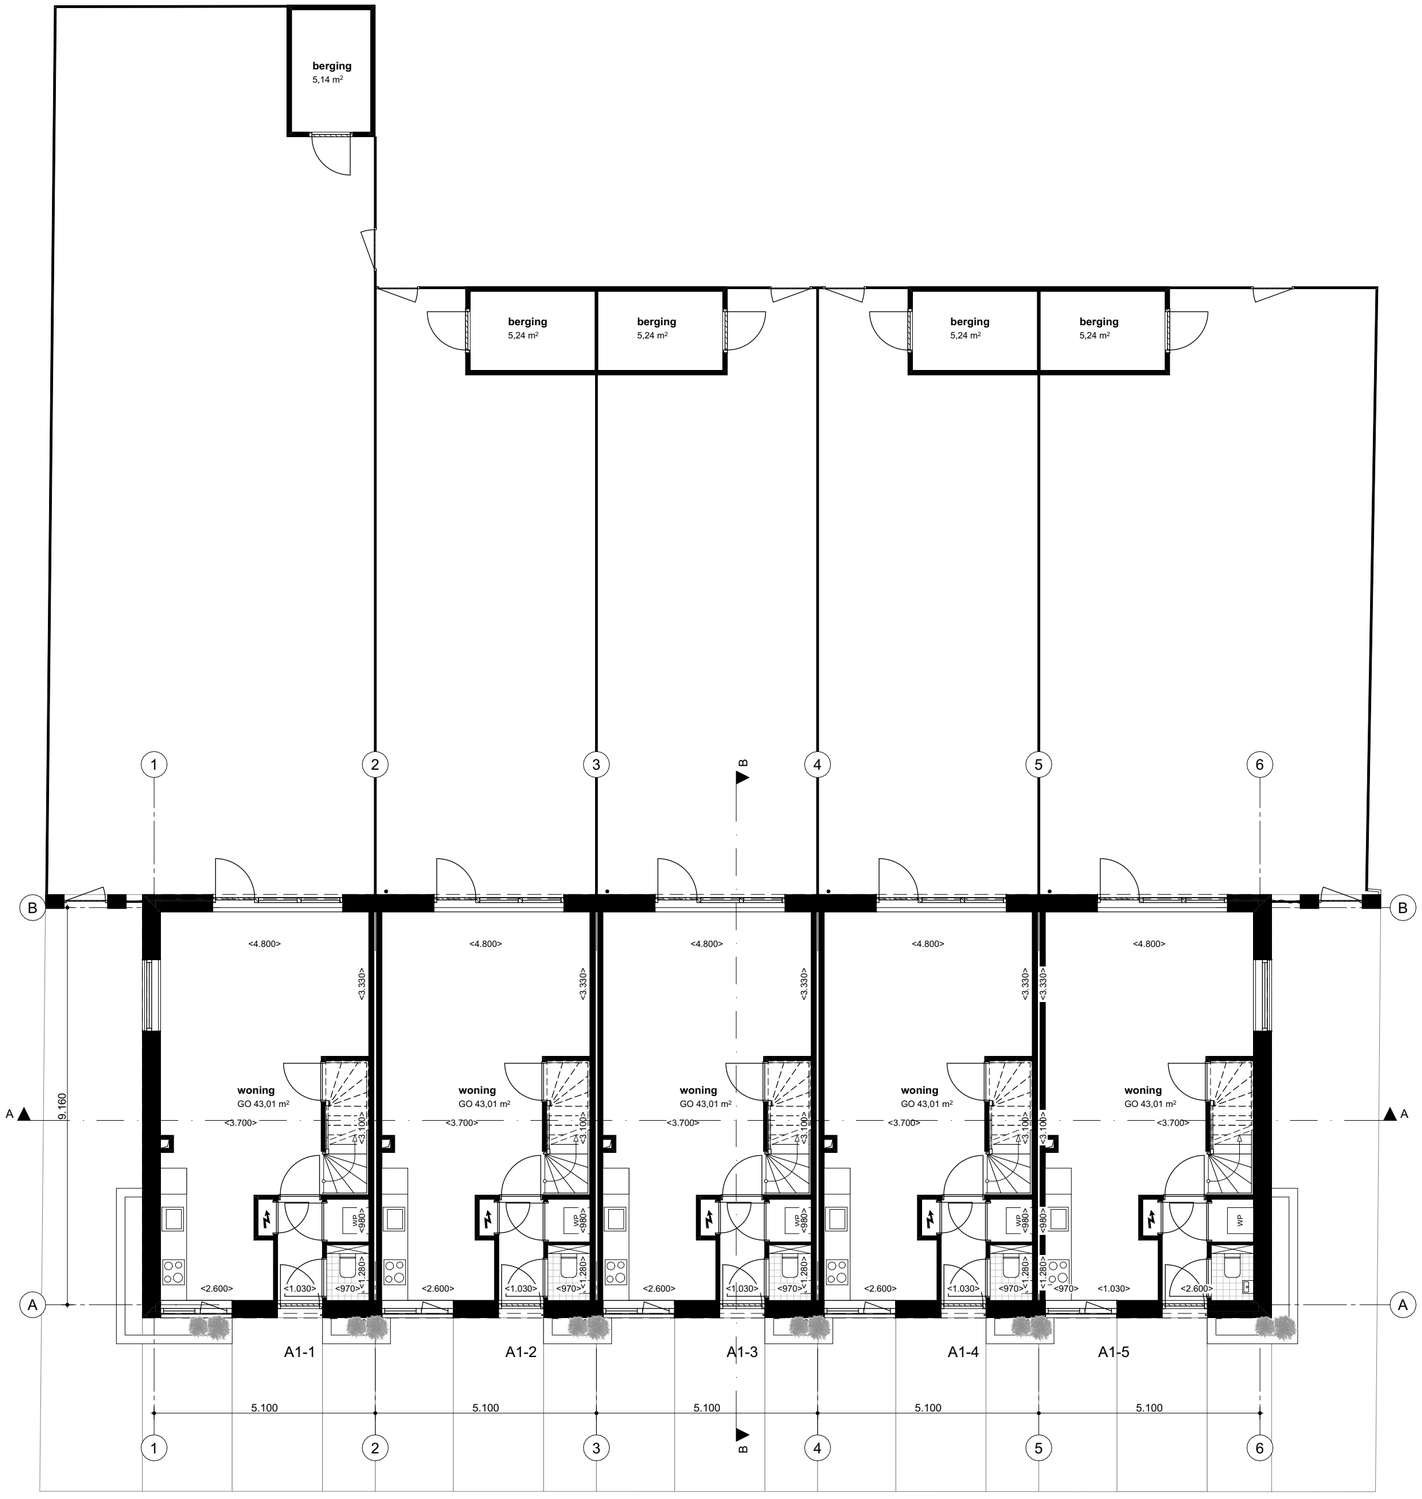

Werknummer	Fase	Project	Schaal	Datum
2120	**VO** DEFINITIEF	**BLOEMWAARD** Anjer-, Aster-, Sweensstraat, Kaatsheuvel	**1:100**	**27-06-2024**
		Opdrachtgever **Casade** Vredesplein 5, 5142 RA Waalwijk	Layoutnummer **100**	Revisie **A** **B** **C** **D** **E** **F**
		Tekening **Begane grond**	Formaat **A2** 594,0x420,0	

S:\05 - PROJECTEN\2120_Kaatsheuvel West- Casade\01_tekeningen\Archi\CAD werkmap\2120_VO_01-GGW-BLOK-A1.pln

BURO 013
Hart van Brabantlaan 500 | 5038 JA TILBURG | T 013 750 4646 | INFO@BURO013.NL | WWW.BURO013.NL

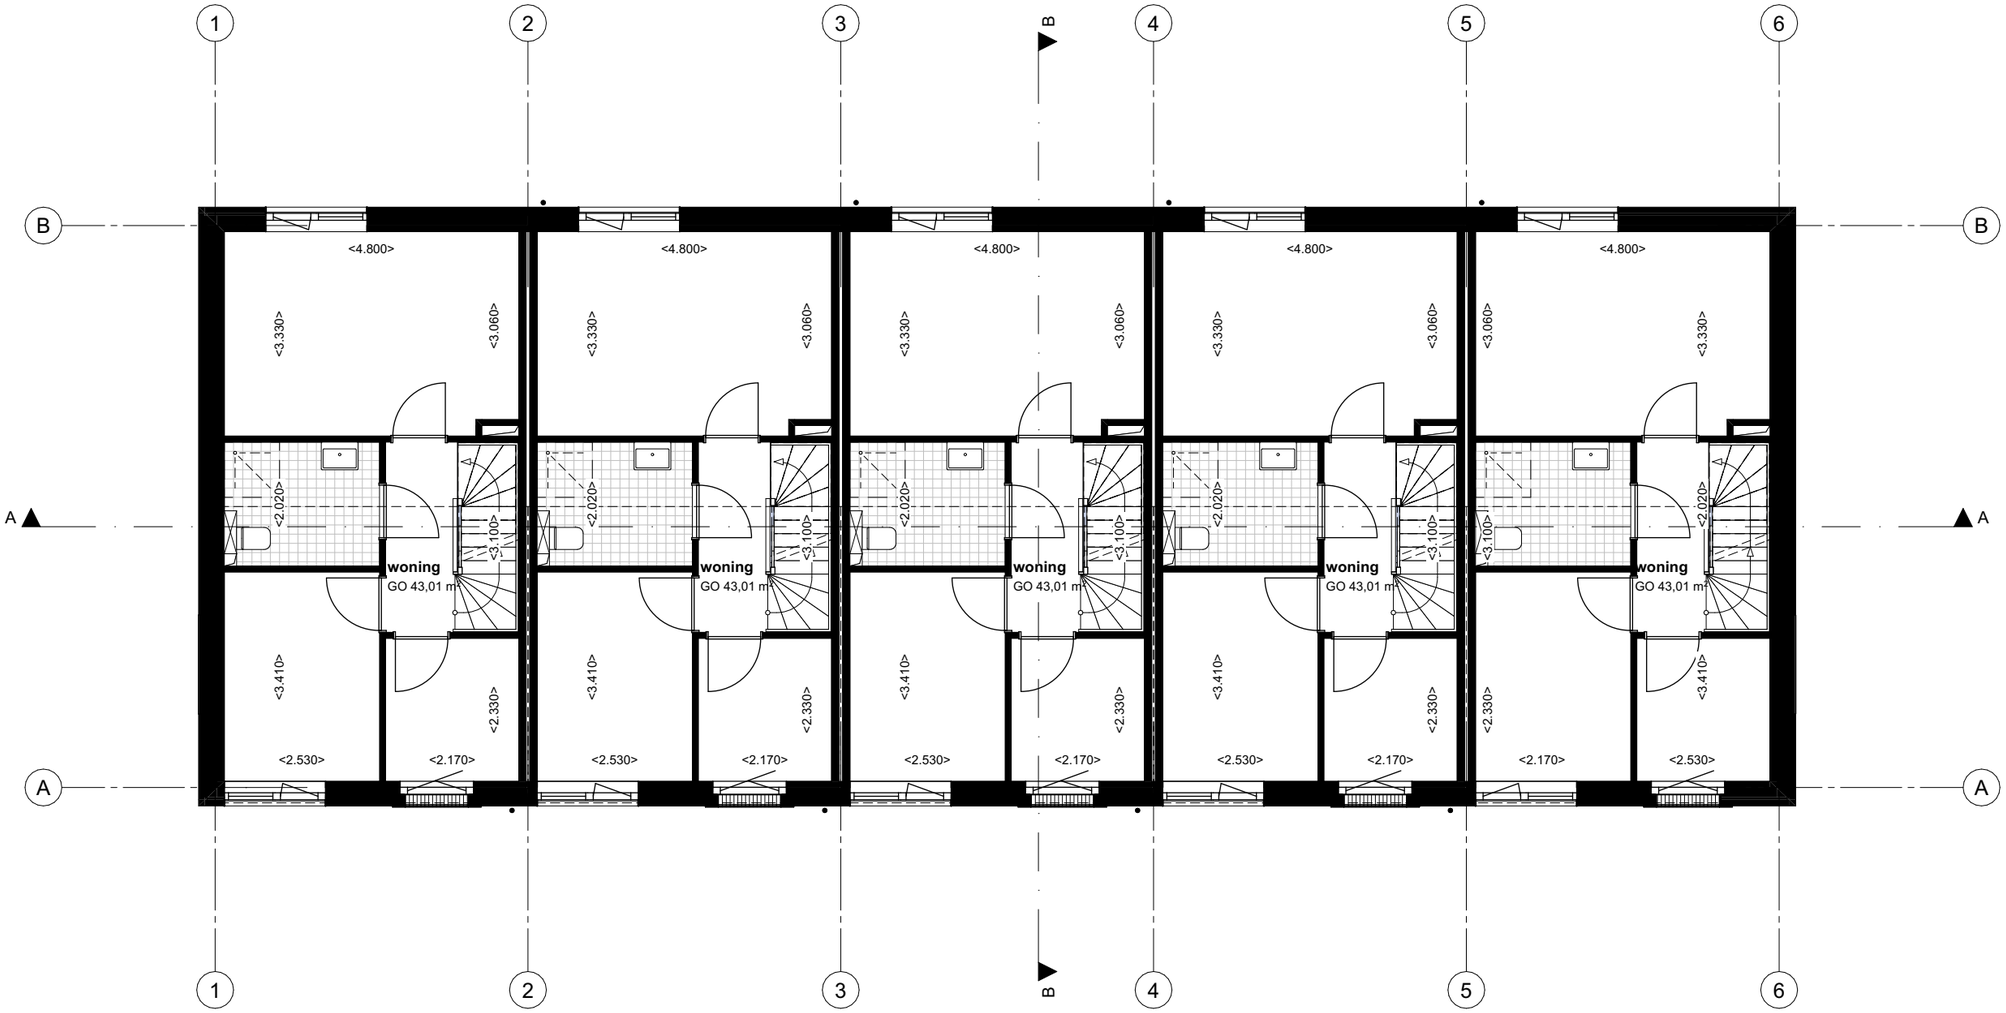

Werknummer	Fase	Project	Schaal	Datum
2120	**VO** DEFINITIEF	**BLOEMWAARD** Anjer-, Aster-, Sweensstraat, Kaatsheuvel	**1:100**	**27-06-2024**
		Opdrachtgever **Casade** Vredesplein 5, 5142 RA Waalwijk	Layoutnummer **101**	Revisie **A** **B** **C** **D** **E** **F**
		Tekening **Eerste verdieping**	Formaat **A3** 420,0x297,0	

S:\05 - PROJECTEN\2120_Kaatsheuvel West- Casade\01_tekeningen\ArchiCAD werkmap\2120_VO_01-GGW-BLOK-A1.pln

Hart van Brabantlaan 500 | 5038 JA TILBURG | T 013 750 4646 | INFO@BURO013.NL | WWW.BURO013.NL

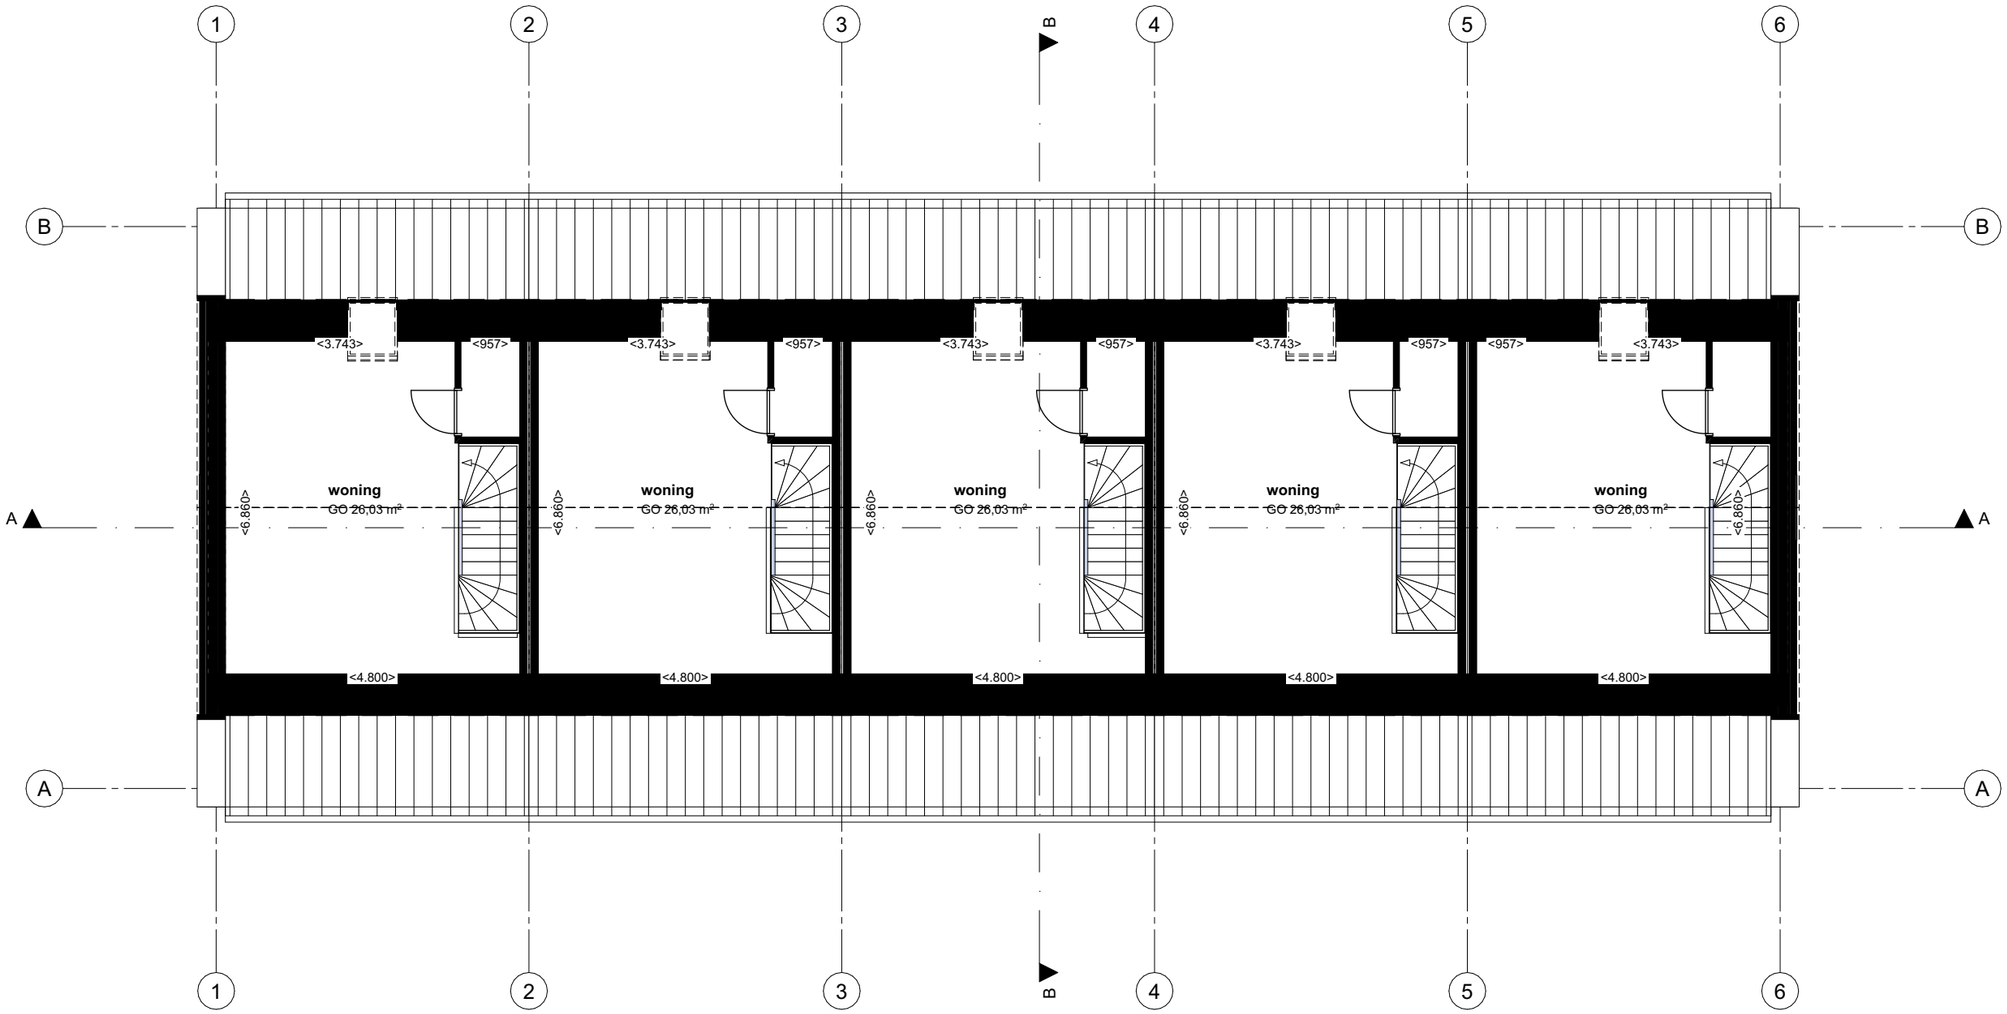

Werknummer	Fase	Project	Schaal	Datum
2120	**VO** DEFINITIEF	**BLOEMWAARD** Anjer-, Aster-, Sweensstraat, Kaatsheuvel	**1:100**	**27-06-2024**
		Opdrachtgever **Casade** Vredesplein 5, 5142 RA Waalwijk	Layoutnummer **102**	Revisie **A** **B** **C** **D** **E** **F**
		Tekening **Zolder**	Formaat **A3** 420,0x297,0	

S:\05 - PROJECTEN\2120_Kaatsheuvel West- Casade\01_tekeningen\ArchiCAD werkmap\2120_VO_01-GGW-BLOK-A1.pln

Hart van Brabantlaan 500 | 5038 JA TILBURG | T 013 750 4646 | INFO@BURO013.NL | WWW.BURO013.NL

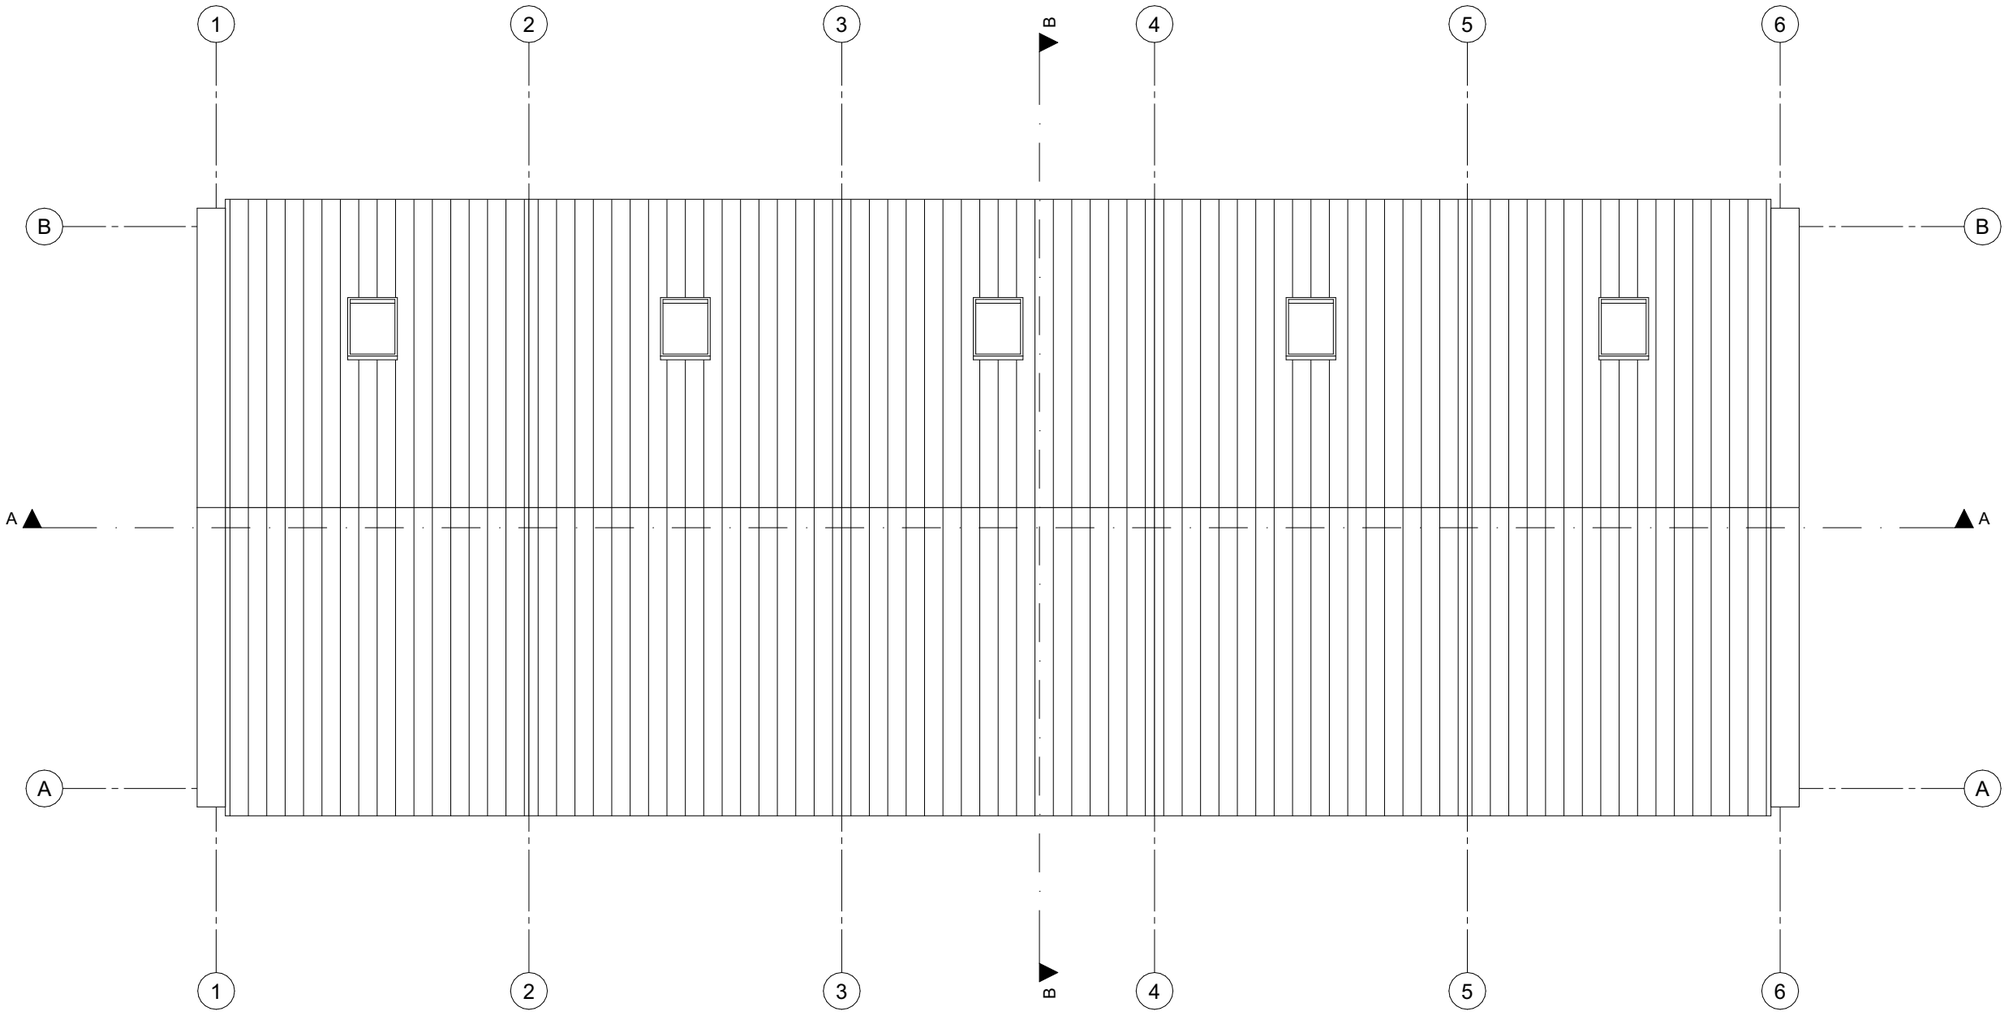

Werknummer	Fase	Project	Schaal	Datum
2120	**VO** DEFINITIEF	**BLOEMWAARD** Anjer-, Aster-, Sweensstraat, Kaatsheuvel	**1:100**	**27-06-2024**
		Opdrachtgever **Casade** Vredesplein 5, 5142 RA Waalwijk	Layoutnummer **103**	Revisie **A** **B** **C** **D** **E** **F**
		Tekening **Dak**	Formaat **A3** 420,0x297,0	

S:\05 - PROJECTEN\2120_Kaatsheuvel West- Casade\01_tekeningen\ArchiCAD werkmap\2120_VO_01-GGW-BLOK-A1.pln

Hart van Brabantlaan 500 | 5038 JA TILBURG | T 013 750 4646 | INFO@BURO013.NL | WWW.BURO013.NL

Voorgevel

Rechtergevel

Achtergevel

Linkergevel

Werknummer	Fase	Project	Schaal	Datum
2120	**VO** DEFINITIEF	**BLOEMWAARD** Anjer-, Aster-, Sweensstraat, Kaatsheuvel	**1:100**	**27-06-2024**
		Opdrachtgever **Casade** Vredesplein 5, 5142 RA Waalwijk	Layoutnummer **200**	Revisie **A** B C D E F
		Tekening **Gevelaanzichten**	Formaat **A2** 594,0x420,0	

S:\05 - PROJECTEN\2120_Kaatsheuvel West -Casade\01_tekeningen\ArchiCAD werkmap\2120_VO_01-GGW-BLOK-A1.pln

Hart van Brabantlaan 500 | 5038 JA TILBURG | T 013 750 4646 | INFO@BURO013.NL | WWW.BURO013.NL

Doorsnede A-A

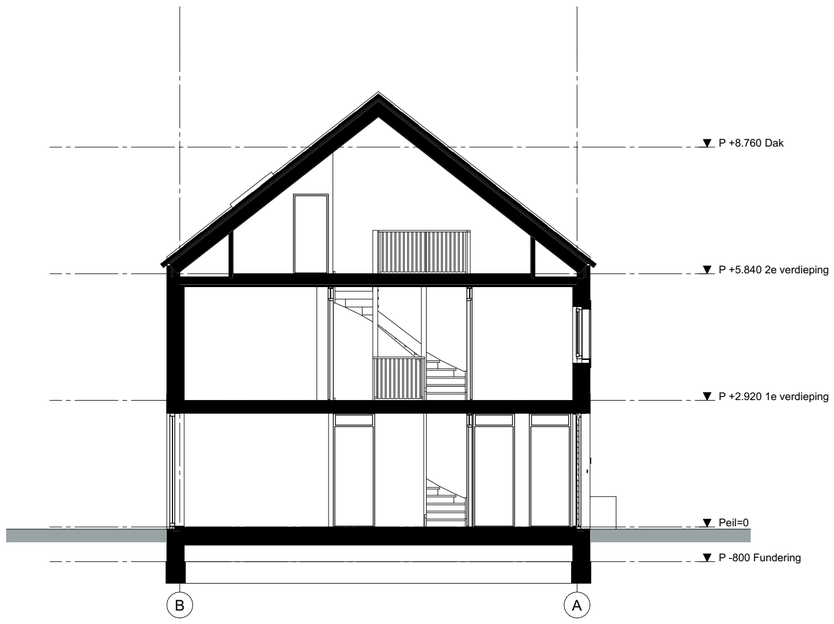

Doorsnede B-B

Werknummer	Fase	Project	Schaal	Datum
2120	**VO** DEFINITIEF	**BLOEMWAARD** Anjer-, Aster-, Sweensstraat, Kaatsheuvel	**1:100**	**27-06-2024**
		Opdrachtgever **Casade** Vredesplein 5, 5142 RA Waalwijk	Layoutnummer **300**	Revisie **A** **B** **C** **D** **E** **F**
		Tekening **Doorsneden**	Formaat **A2** 594,0x420,0	

S:\05 - PROJECTEN\2120_Kaatsheuvel West- Casade\01_tekeningen\ArchiCAD werkmap\2120_VO_01-GGW-BLOK-A1.pln

Hart van Brabantlaan 500 | 5038 JA TILBURG | T 013 750 4646 | INFO@BURO013.NL | WWW.BURO013.NL