


Gebruiksoppervlakte


OPP Gebruiksoppervlakte		
GBO	Verdieping	Oppervlakte
GO gebouw, type D		
Begane grond		67,38
Begane grond		67,38
1e verdieping		67,38
1e verdieping		67,38
1e verdieping		67,38
2e verdieping		67,38
2e verdieping		67,38
2e verdieping		67,38
GO gebouw, type E		
Begane grond		57,05
Begane grond		57,05
1e verdieping		57,05
GO gebouw, type F		
Begane grond		69,70
Begane grond		69,70
1e verdieping		69,70
1e verdieping		69,70
2e verdieping		69,70
2e verdieping		69,70
GO gebouw, type G		
Begane grond		70,52
Begane grond		70,52
1e verdieping		70,52
1e verdieping		70,52
		1.602,30 m²



Begane grond

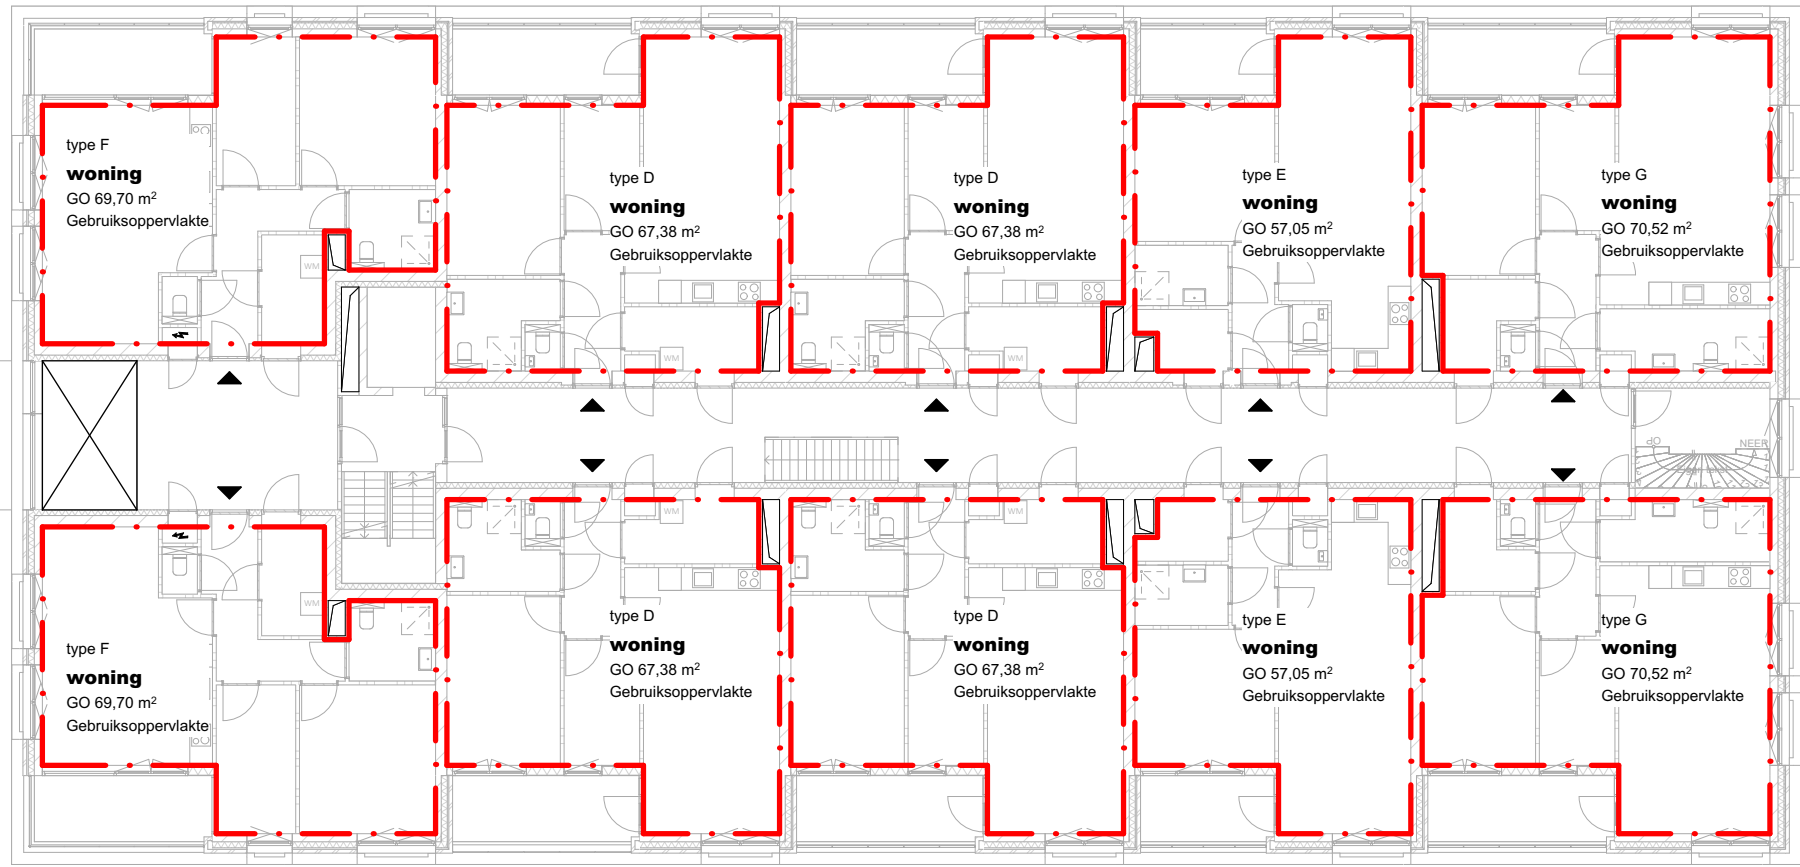


1e verdieping

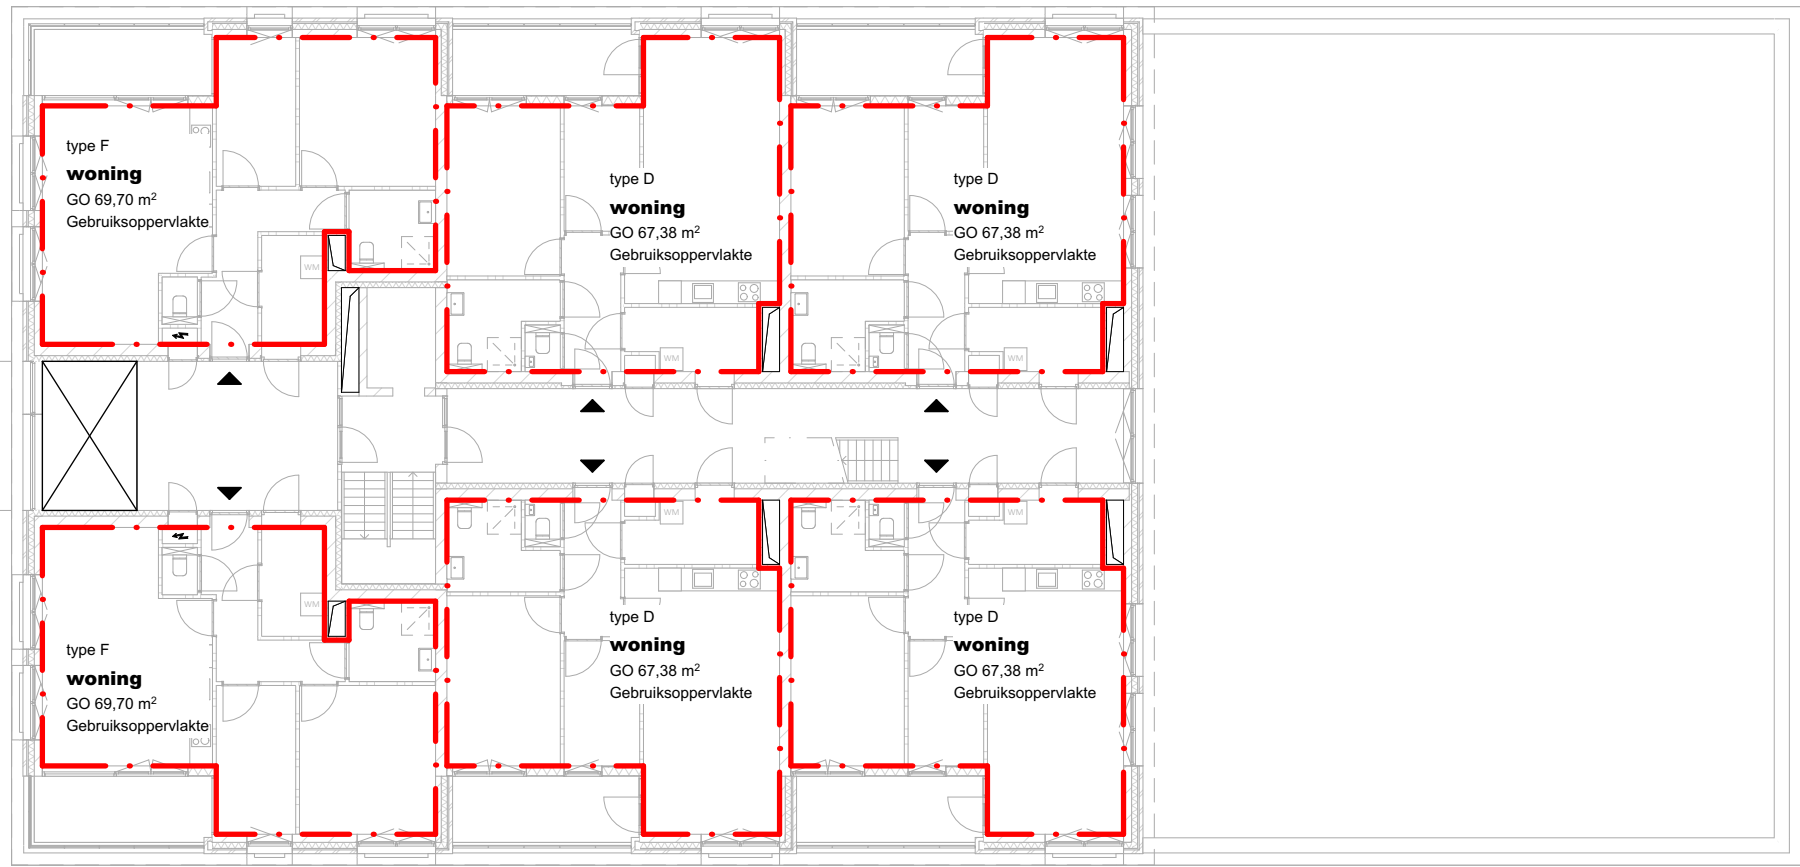


2e verdieping

Bruto vloeroppervlakte


OPP BVO/Brutooppervlakte		
BVO	Verdieping	Naam
Oppervlakte		
BVO gebouw		
Begane grond	BVO bg.	957,14
1e verdieping	BVO 1e v.	927,04
2e verdieping	BVO 2e v.	583,80
		2.467,98 m²
BVO overdekte GG buitenruimte		
Begane grond	balkon type D	11,58
Begane grond	balkon type D	11,60
Begane grond	balkon type E	7,94
Begane grond	balkon type E	8,29
Begane grond	balkon type F	12,08
Begane grond	balkon type F	12,46
Begane grond	balkon type G	11,60
Begane grond	balkon type G	11,68
1e verdieping	balkon type D	11,60
1e verdieping	balkon type D	11,60
1e verdieping	balkon type D	11,60
1e verdieping	balkon type E	8,31
1e verdieping	balkon type E	8,31
1e verdieping	balkon type F	12,46
1e verdieping	balkon type F	12,46
1e verdieping	balkon type G	11,60
1e verdieping	balkon type G	11,60
2e verdieping	balkon type D	11,60
2e verdieping	balkon type D	11,60
2e verdieping	balkon type D	11,60
2e verdieping	balkon type F	11,95
2e verdieping	balkon type F	12,46
2e verdieping	balkon type F	12,46
		270,02 m²
		2.737,99 m²

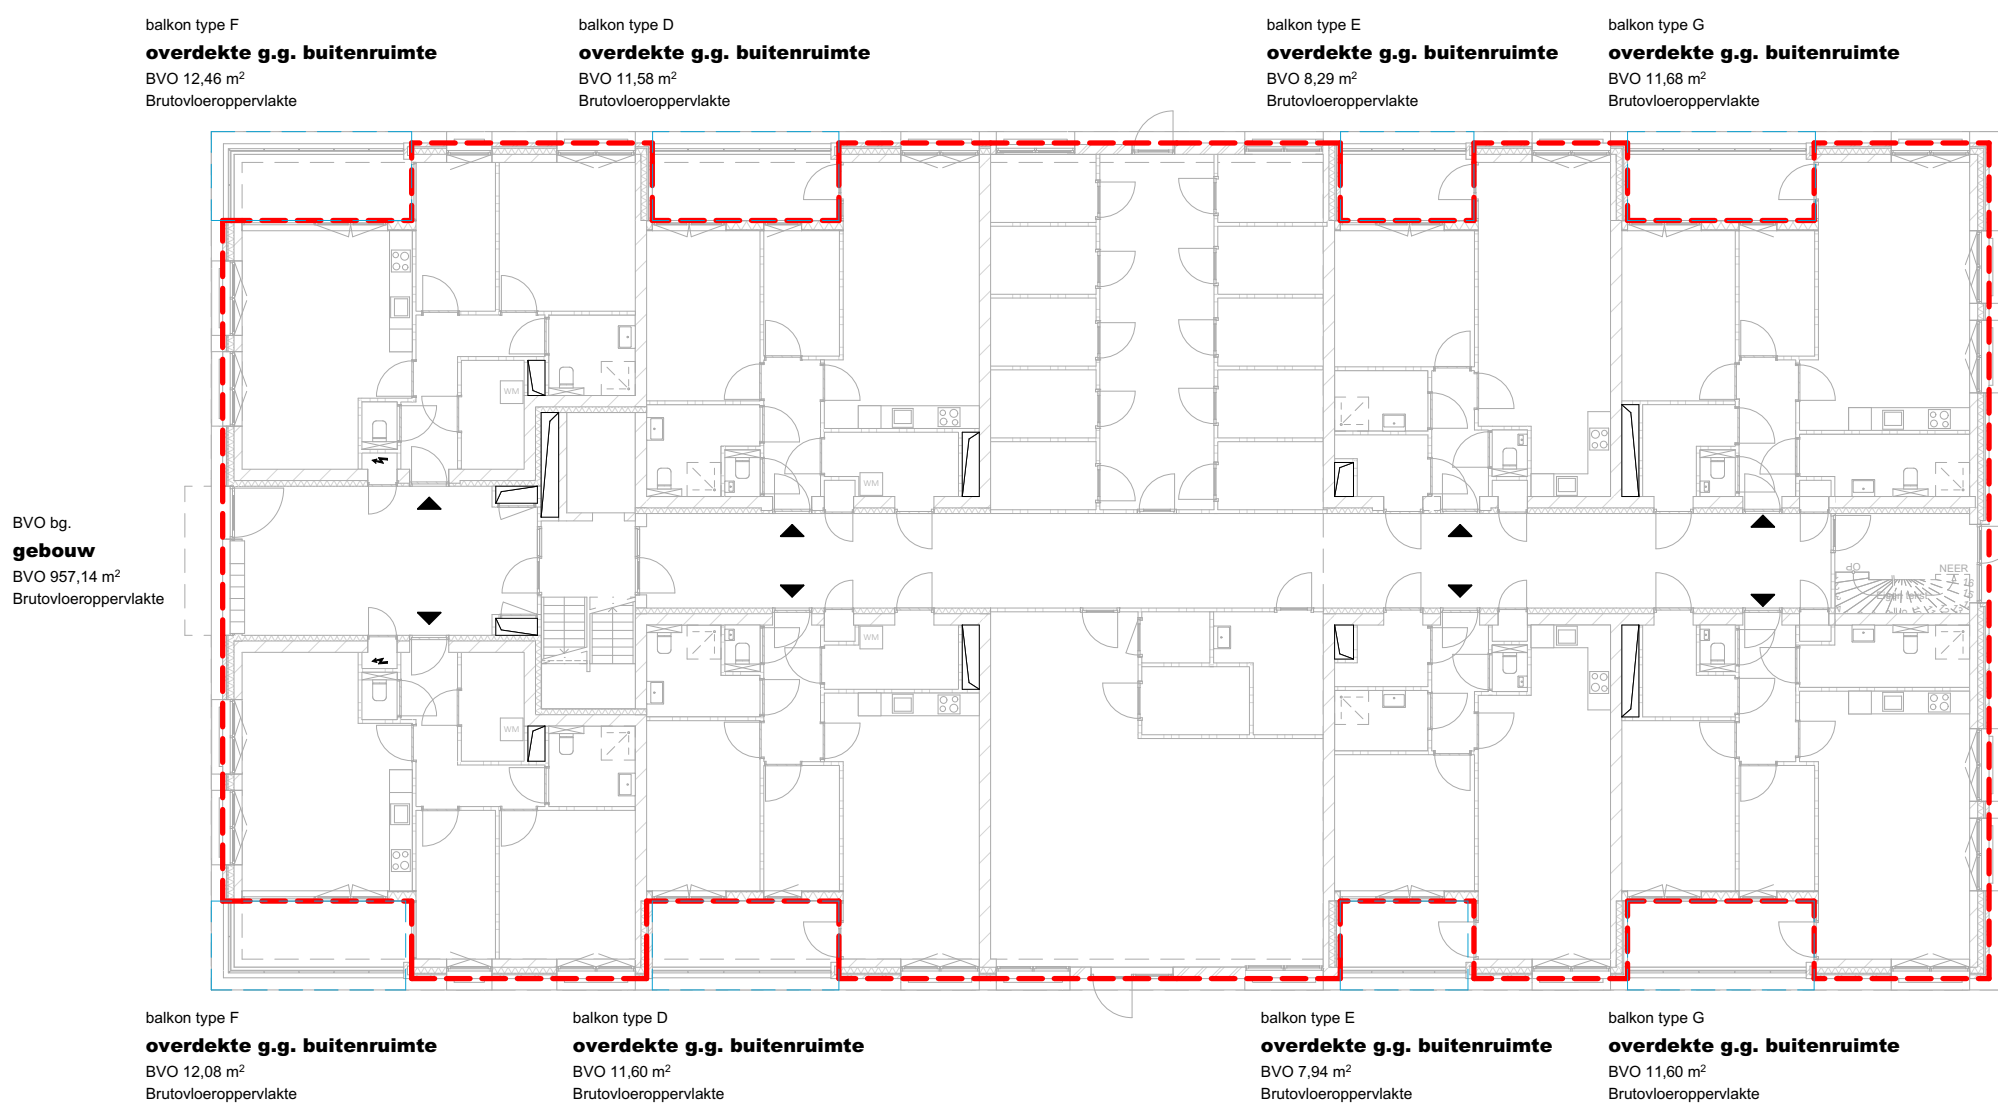

Begane grond

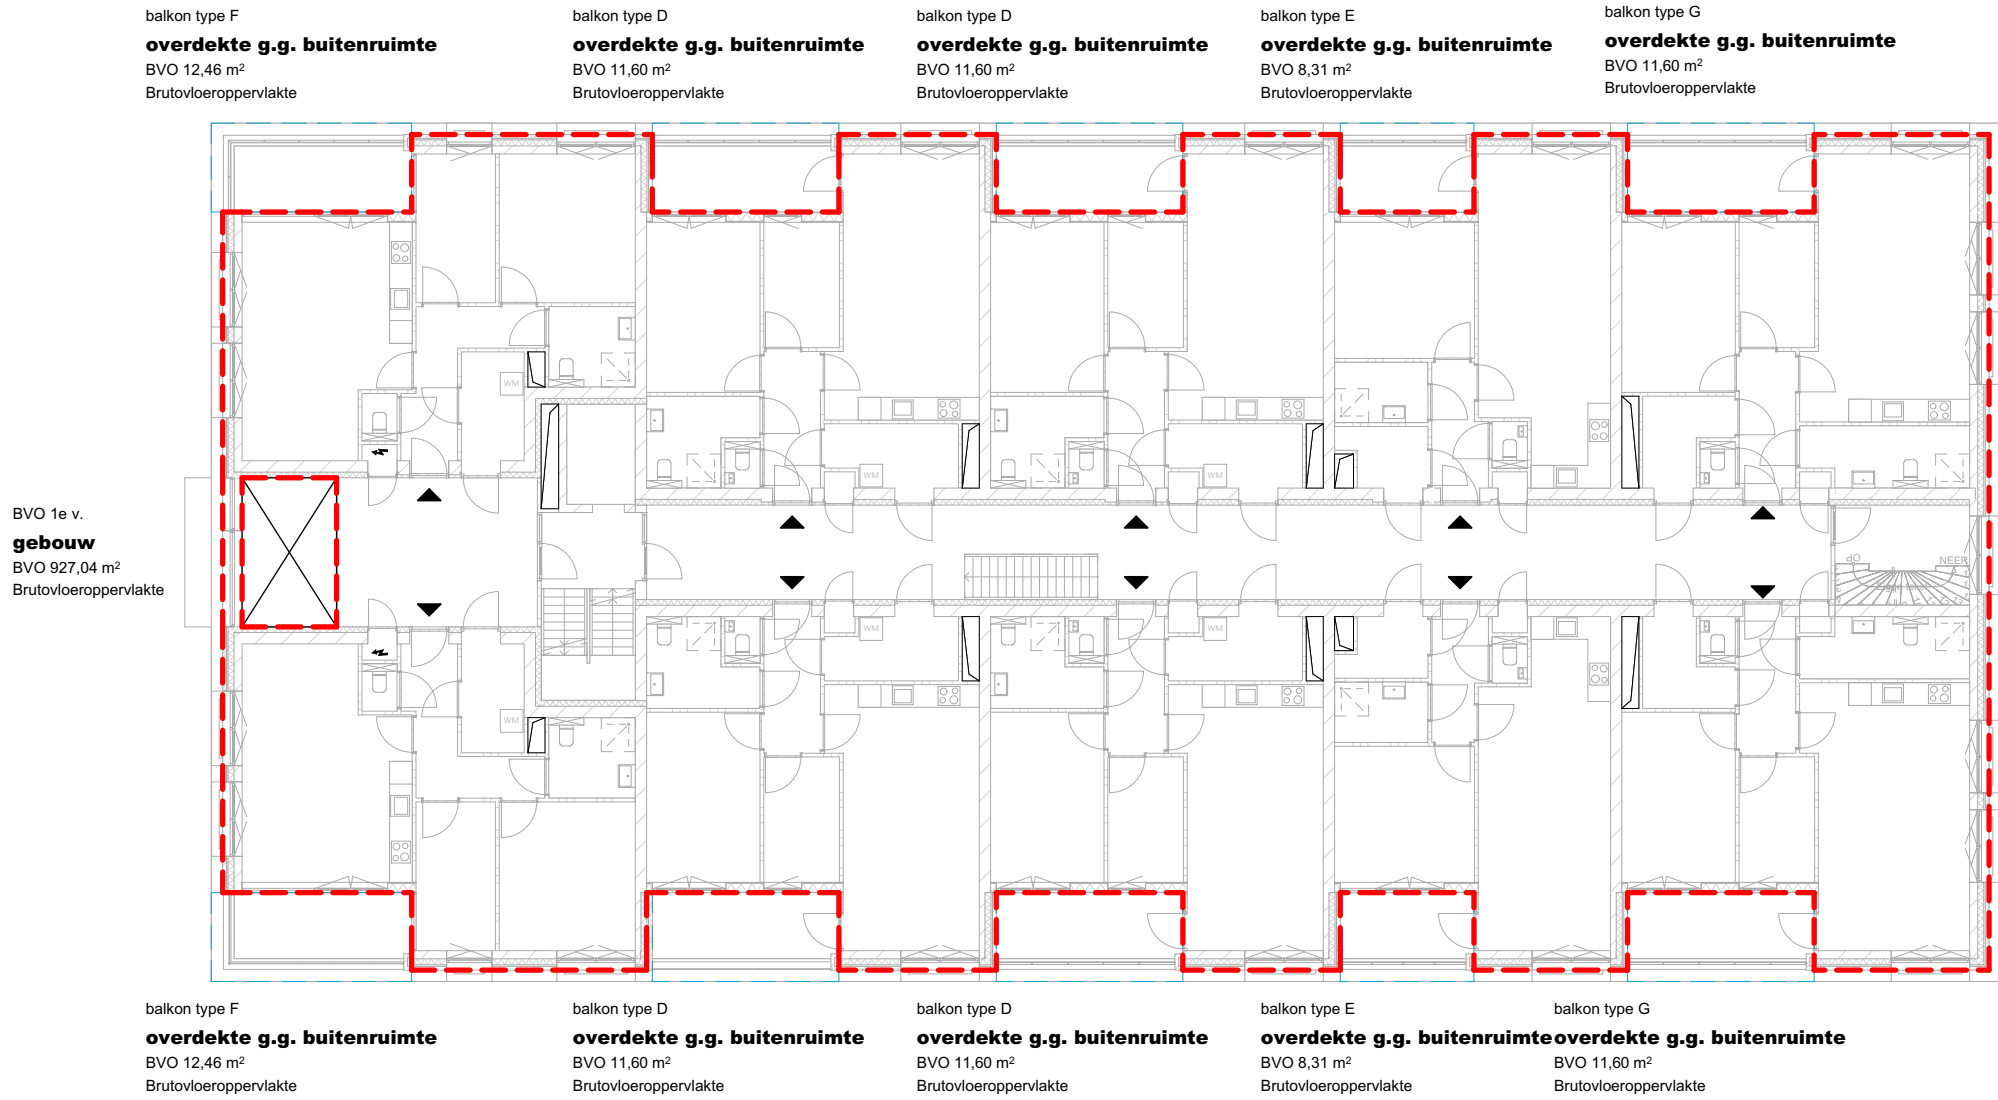

1e verdieping

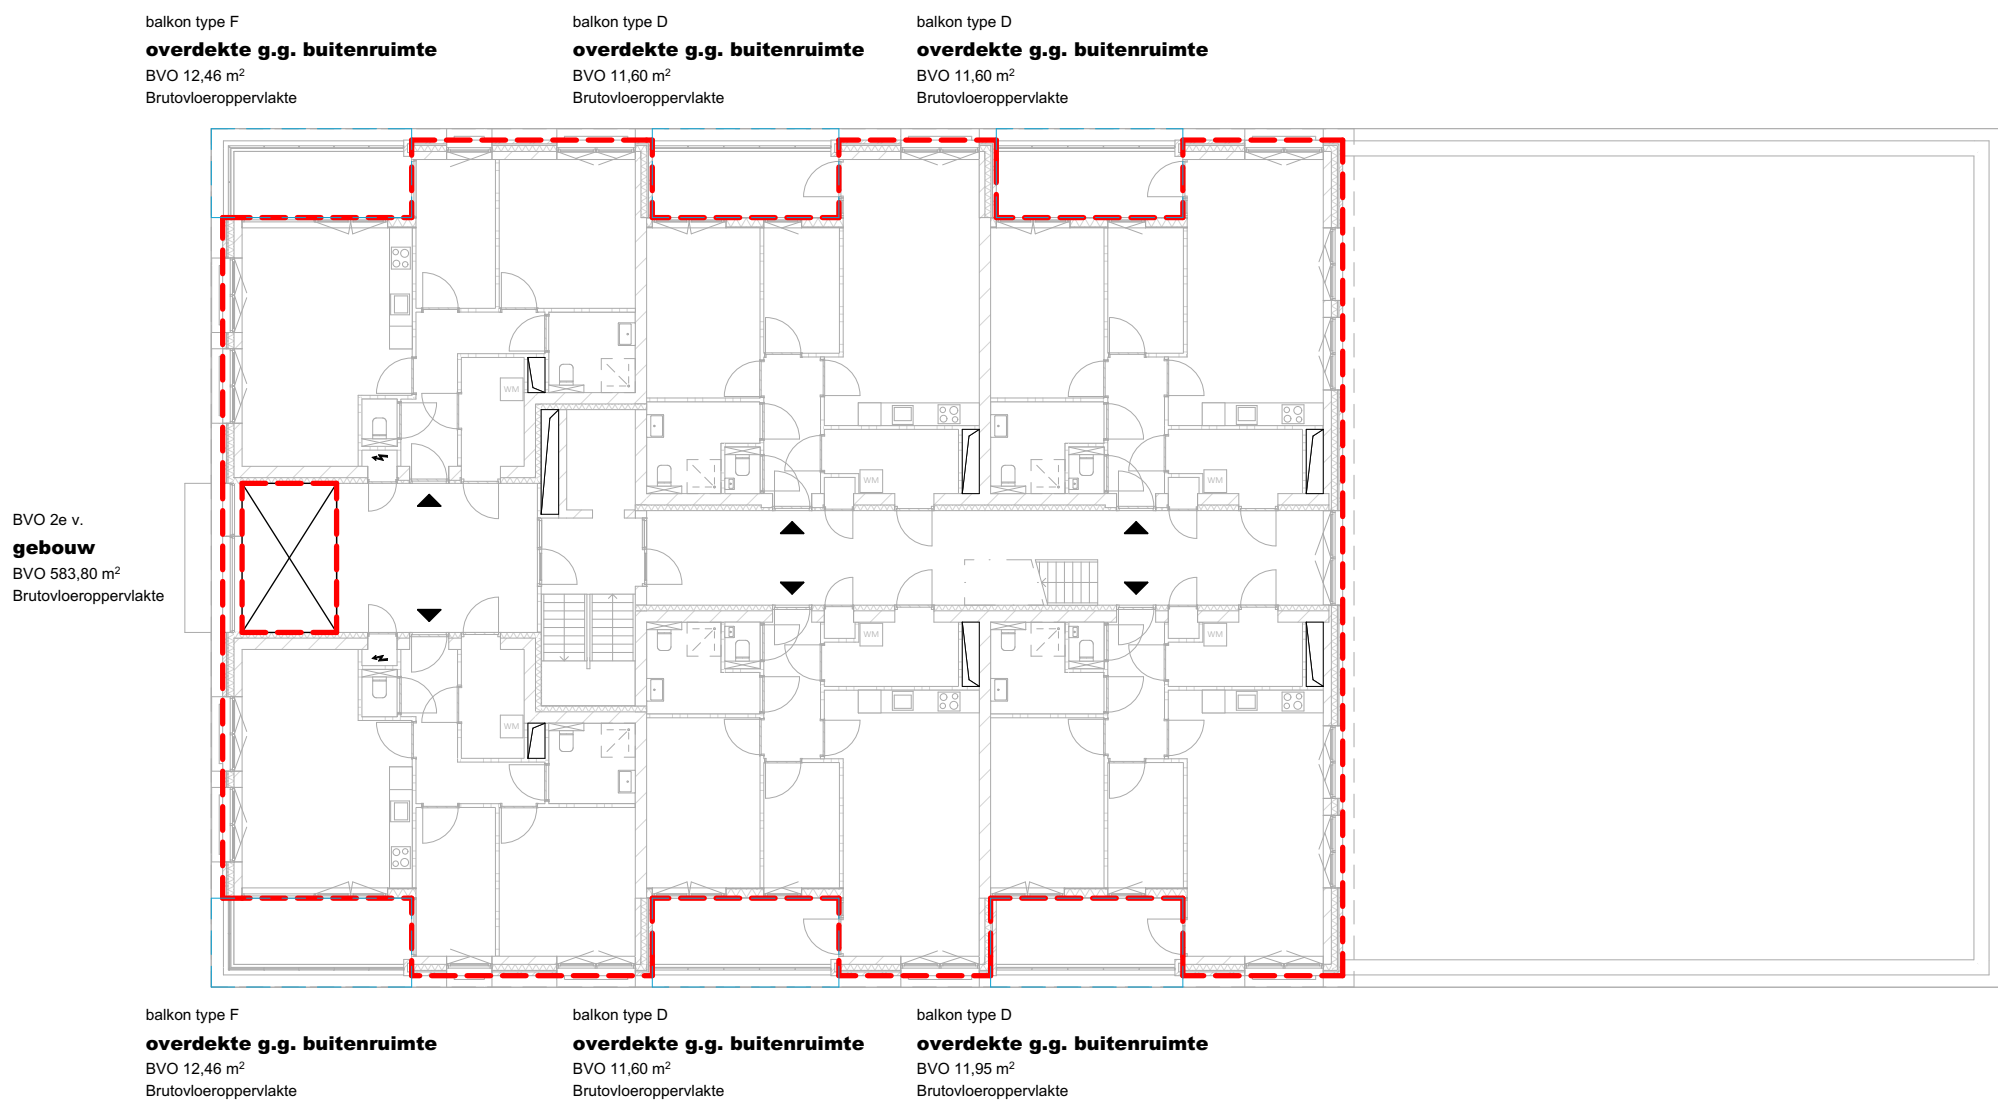

2e verdieping