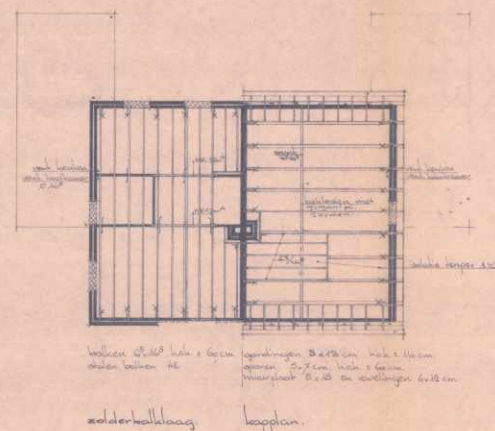
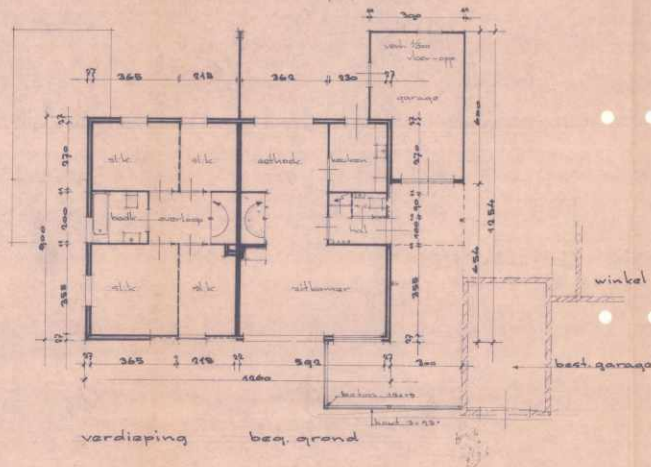
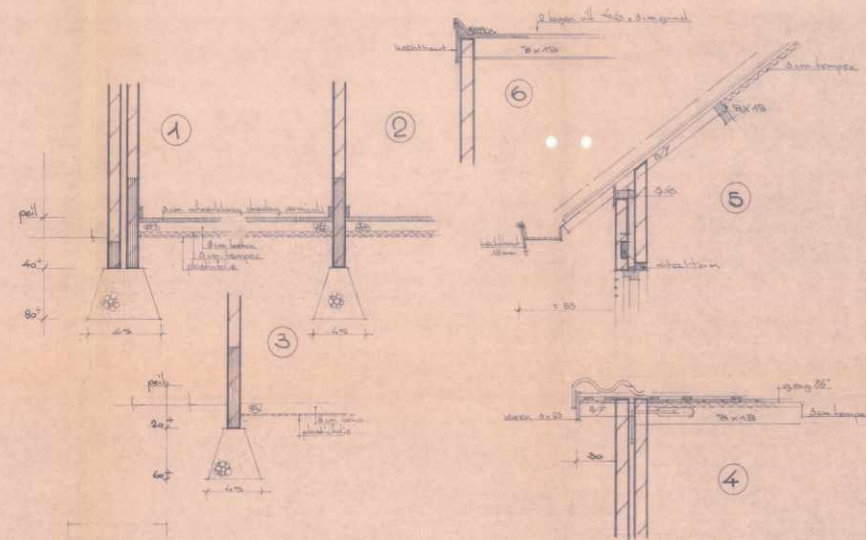
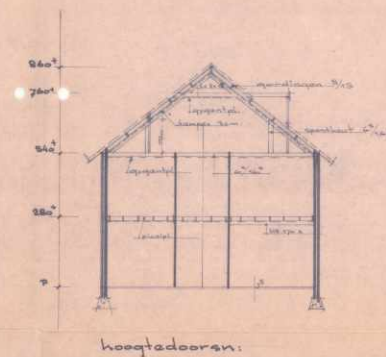
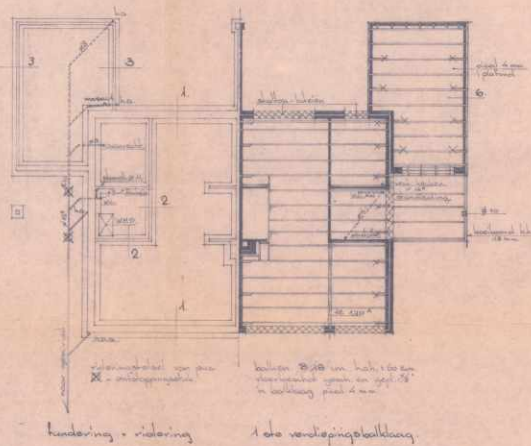
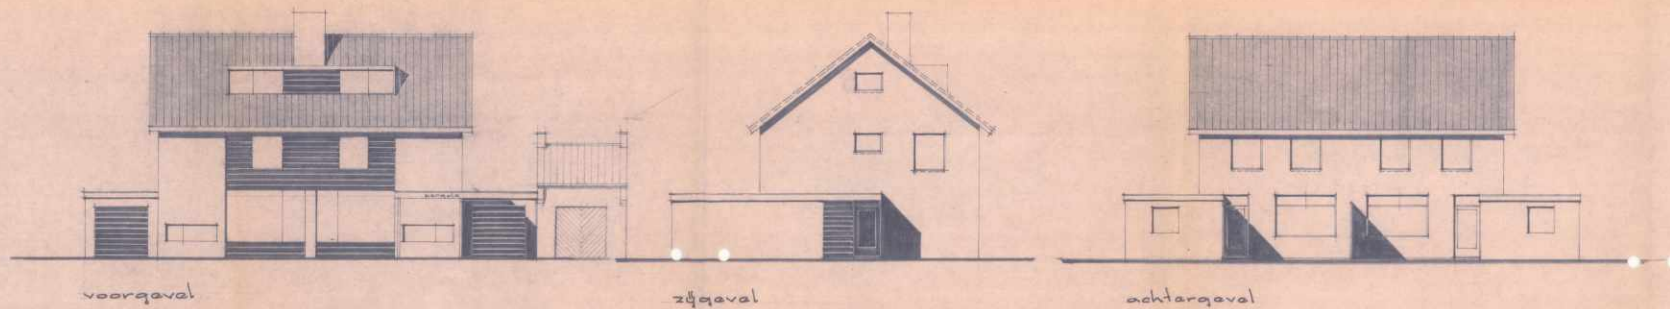


gevels: baksteen met witte
 dakpannen: smaltste
 kozijnen: hardhout
 ramen: hardhout
 deuren: hardhout
 gavelbalk: hardhout
 afbakening: hardhout

Bekend bij de heer van Ingenieur en
 architecten der gemeente Loo op Zand
 van 3 juli 1933. No. 128
 Mij bekend,

5.12.e

bouwen dubbel woonhuis aan de
 leo 13 straat te Kaatsheuvel voor de hr.
 a. bastiaansen
 mgr. zwijgenstraat 28
 Kaatsheuvel

schaal 1:100