

ALEXANDERHAVEN ROERMOND


Sectie 2

De kademuur van de Alexanderhaven in Roermond wordt vernieuwd om ruimte te bieden aan een toekomstbestendige en efficiënte logistieke route. Tegelijkertijd is er nadrukkelijk aandacht voor de wensen van omwonenden: de kade rand vergroenen waar mogelijk en het versterken van de biodiversiteit.


In het ontwerp staan functionaliteit en beplanting centraal. Langs de kade wordt gekozen voor oeverbeplanting die niet alleen zorgt voor een natuurlijke uitstraling, maar ook bijdraagt aan de waterzuivering en het tegengaan van erosie. Aanvullend worden betonnen bakken met heesters geplaatst, die zorgen voor structuur, variatie en extra groen op ooghoogte.




VOORAANZICHT KADE - SECTIE 2

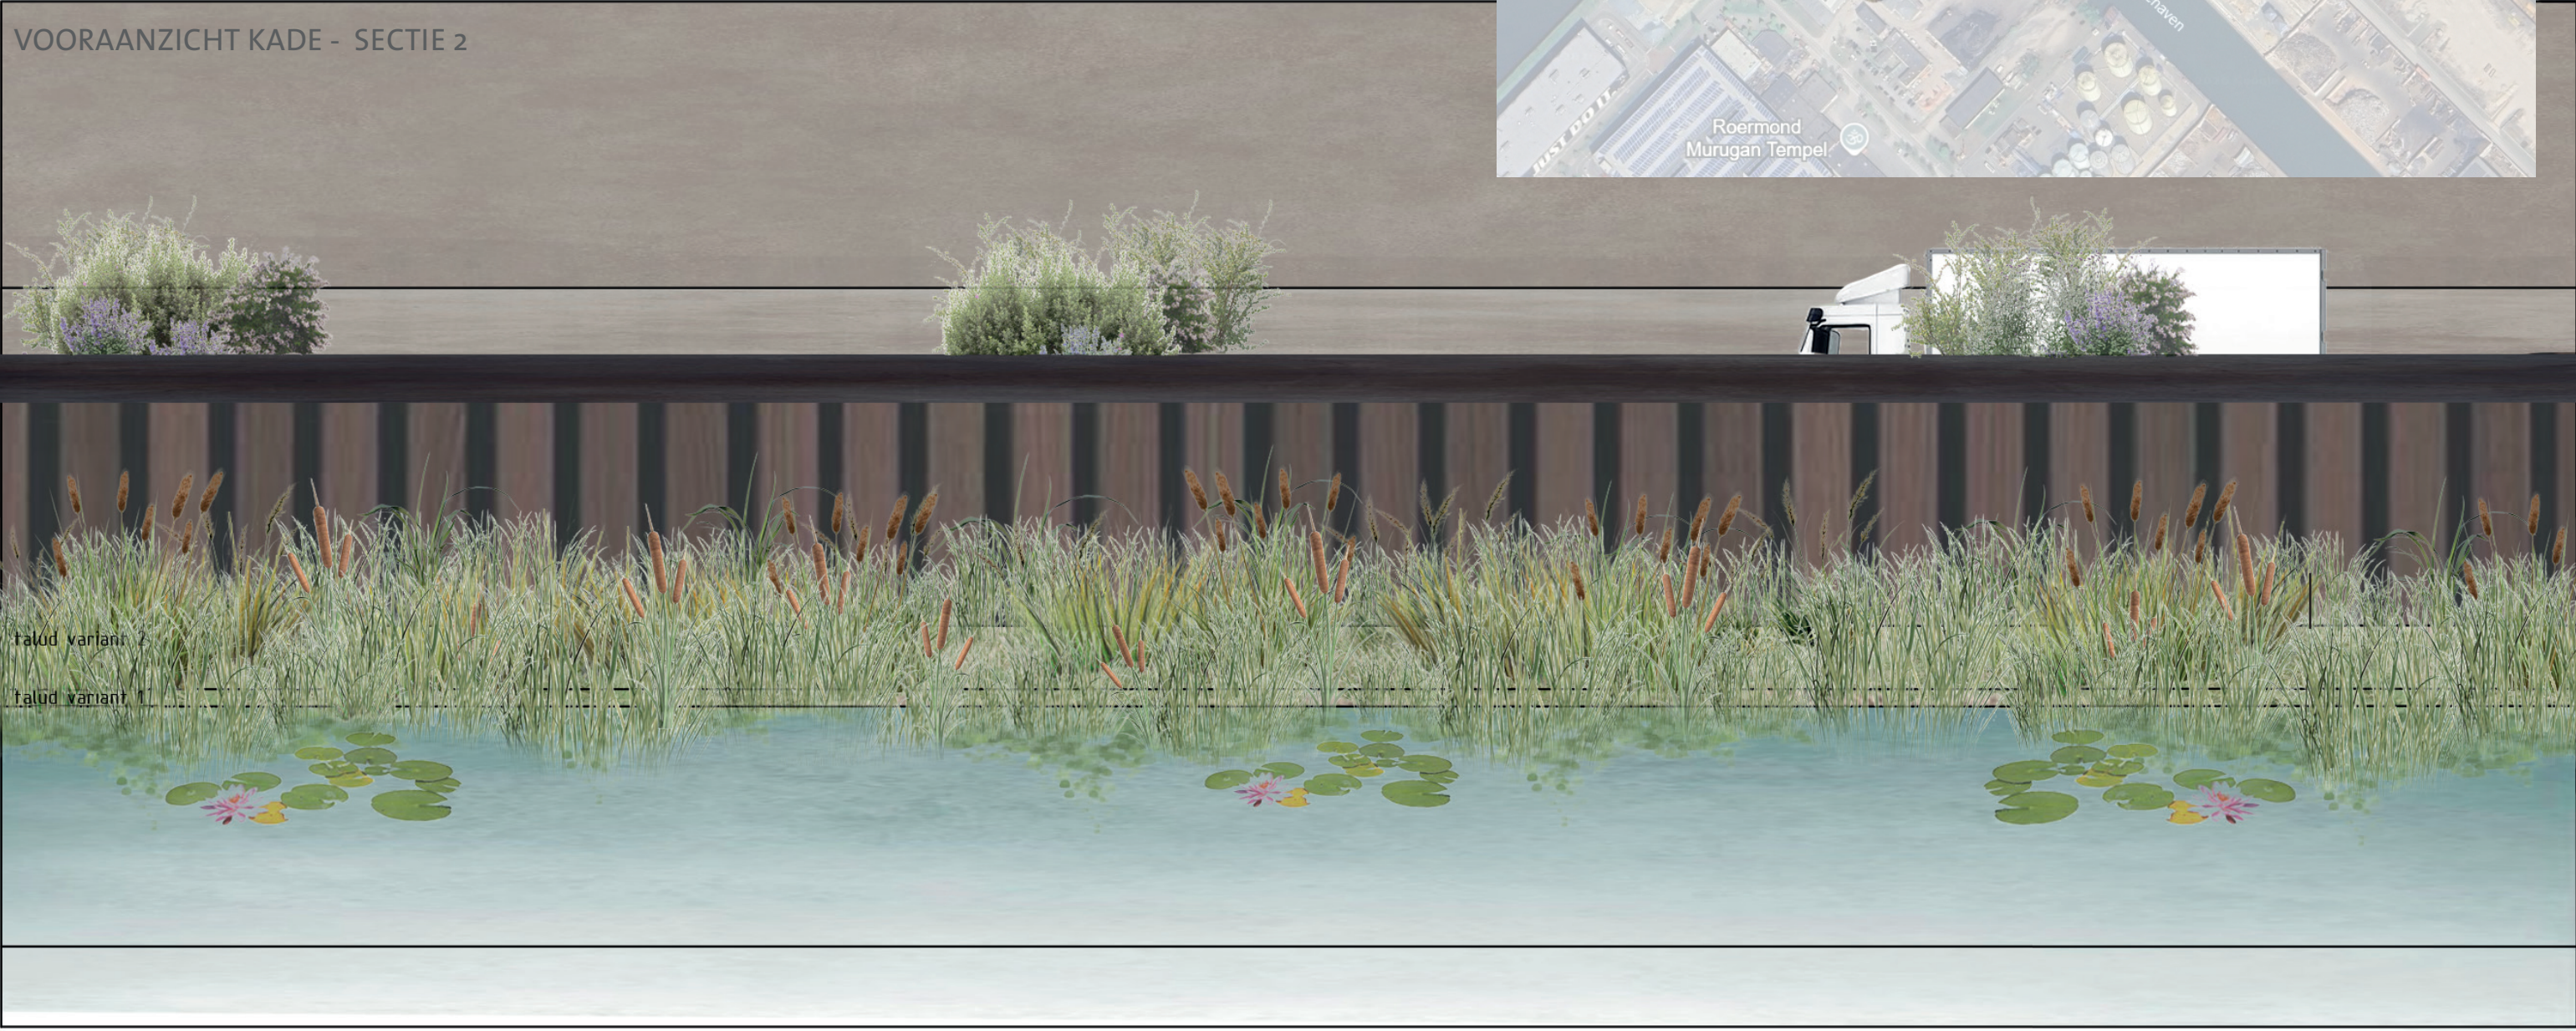

BOVENAANZICHT KADE - SECTIE 2

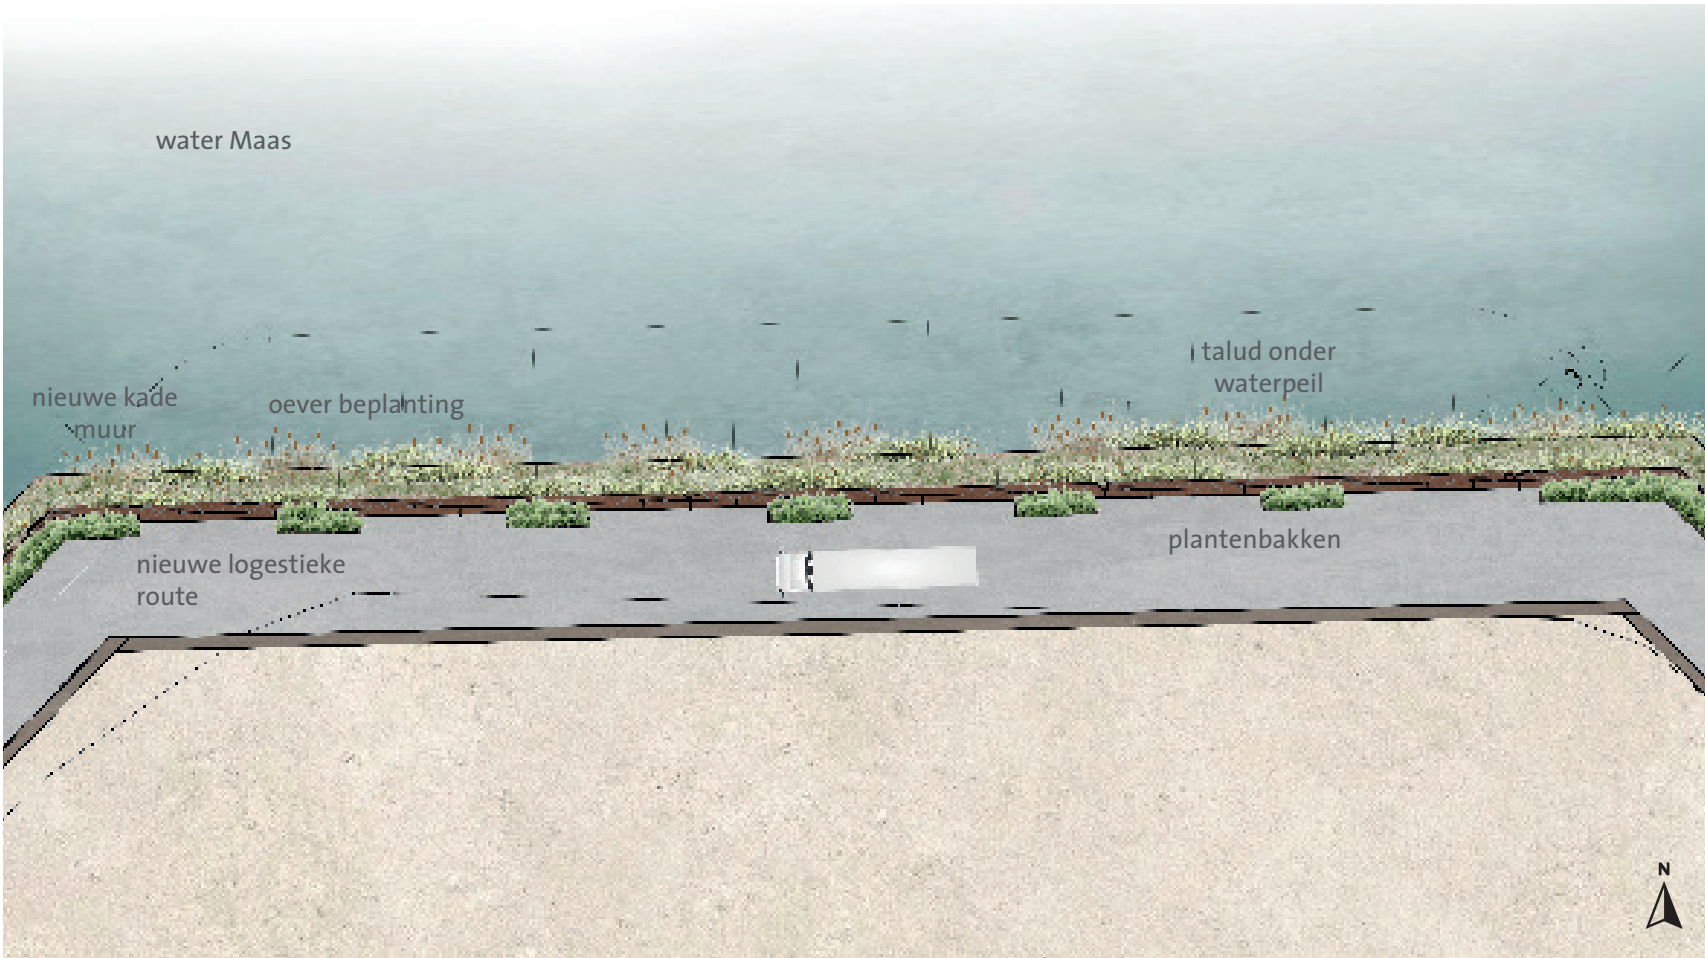

ZIJAAANZICHT KADE - SECTIE 2

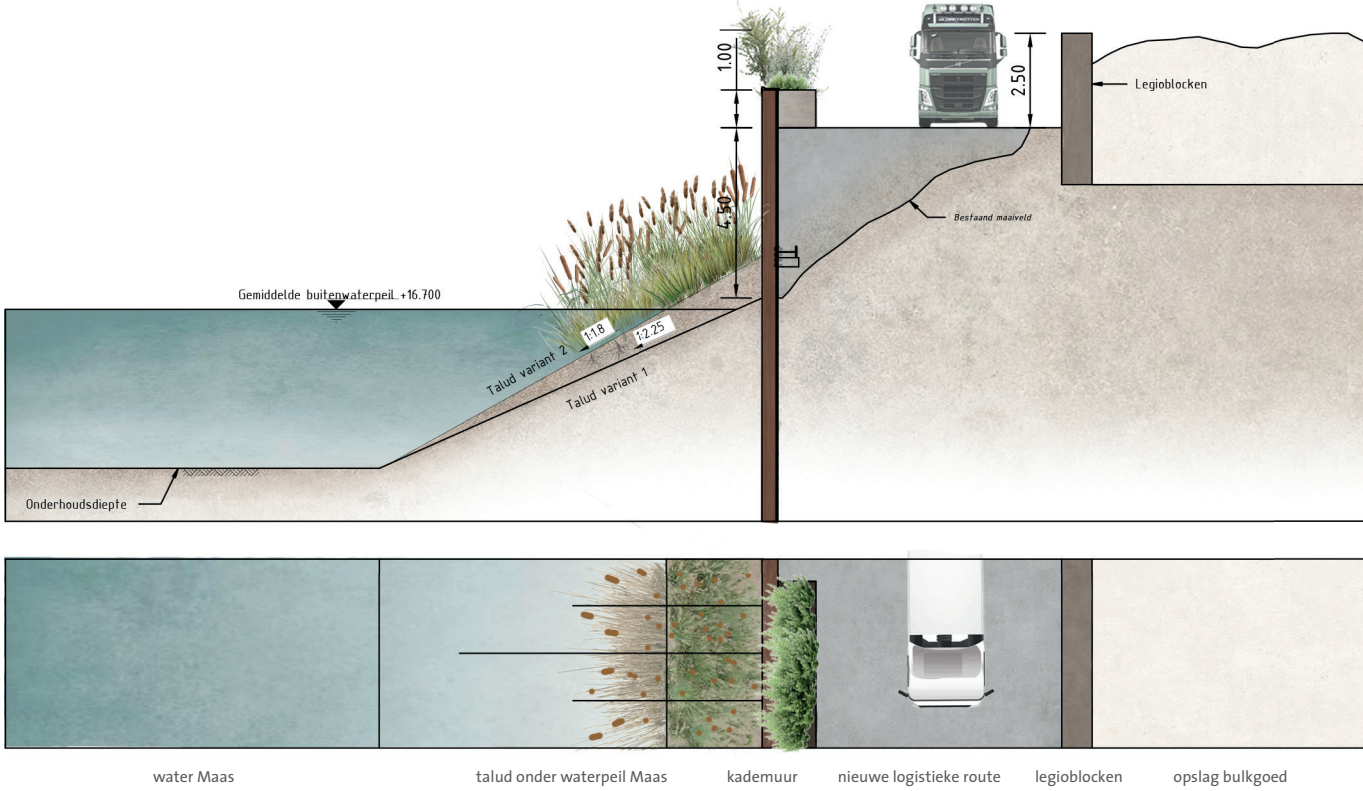

plantenbakken



oeverbeplanting - lisdodde



heesters



oeverbeplanting - riet



plantenbakken met heesters
(referentie wandelend stadsbos Roermond)