




Detail 1

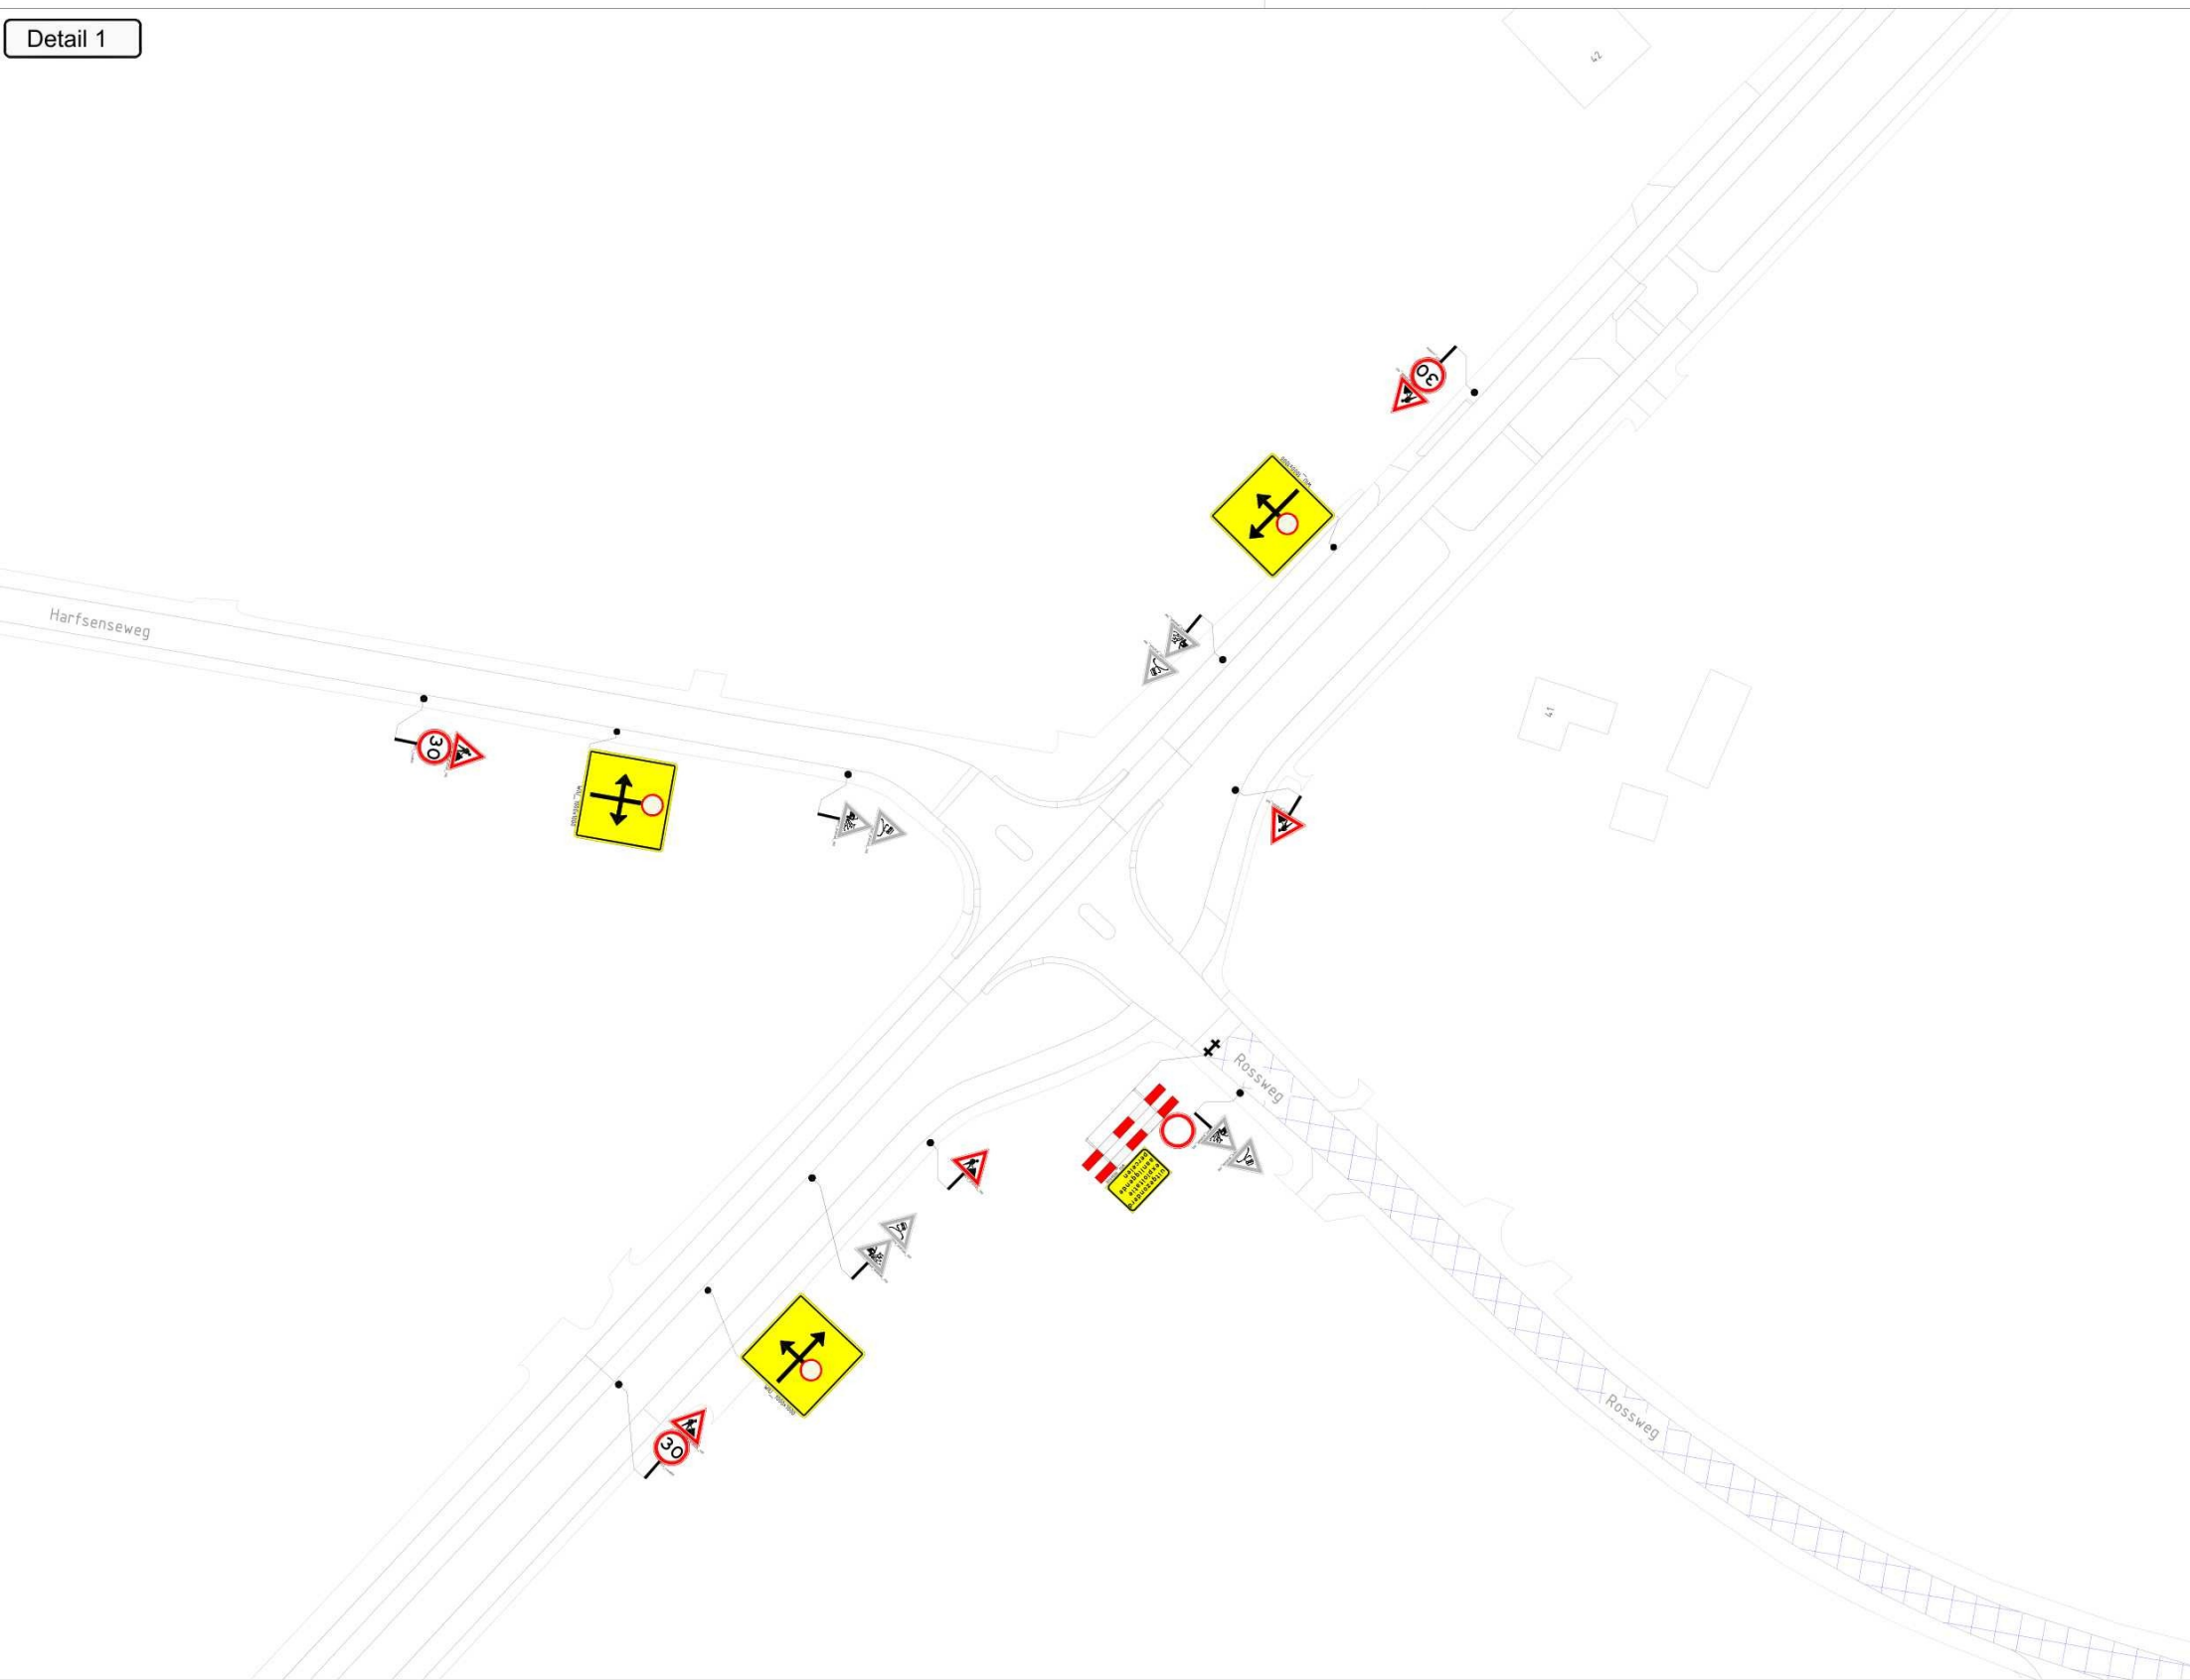

Detail 2

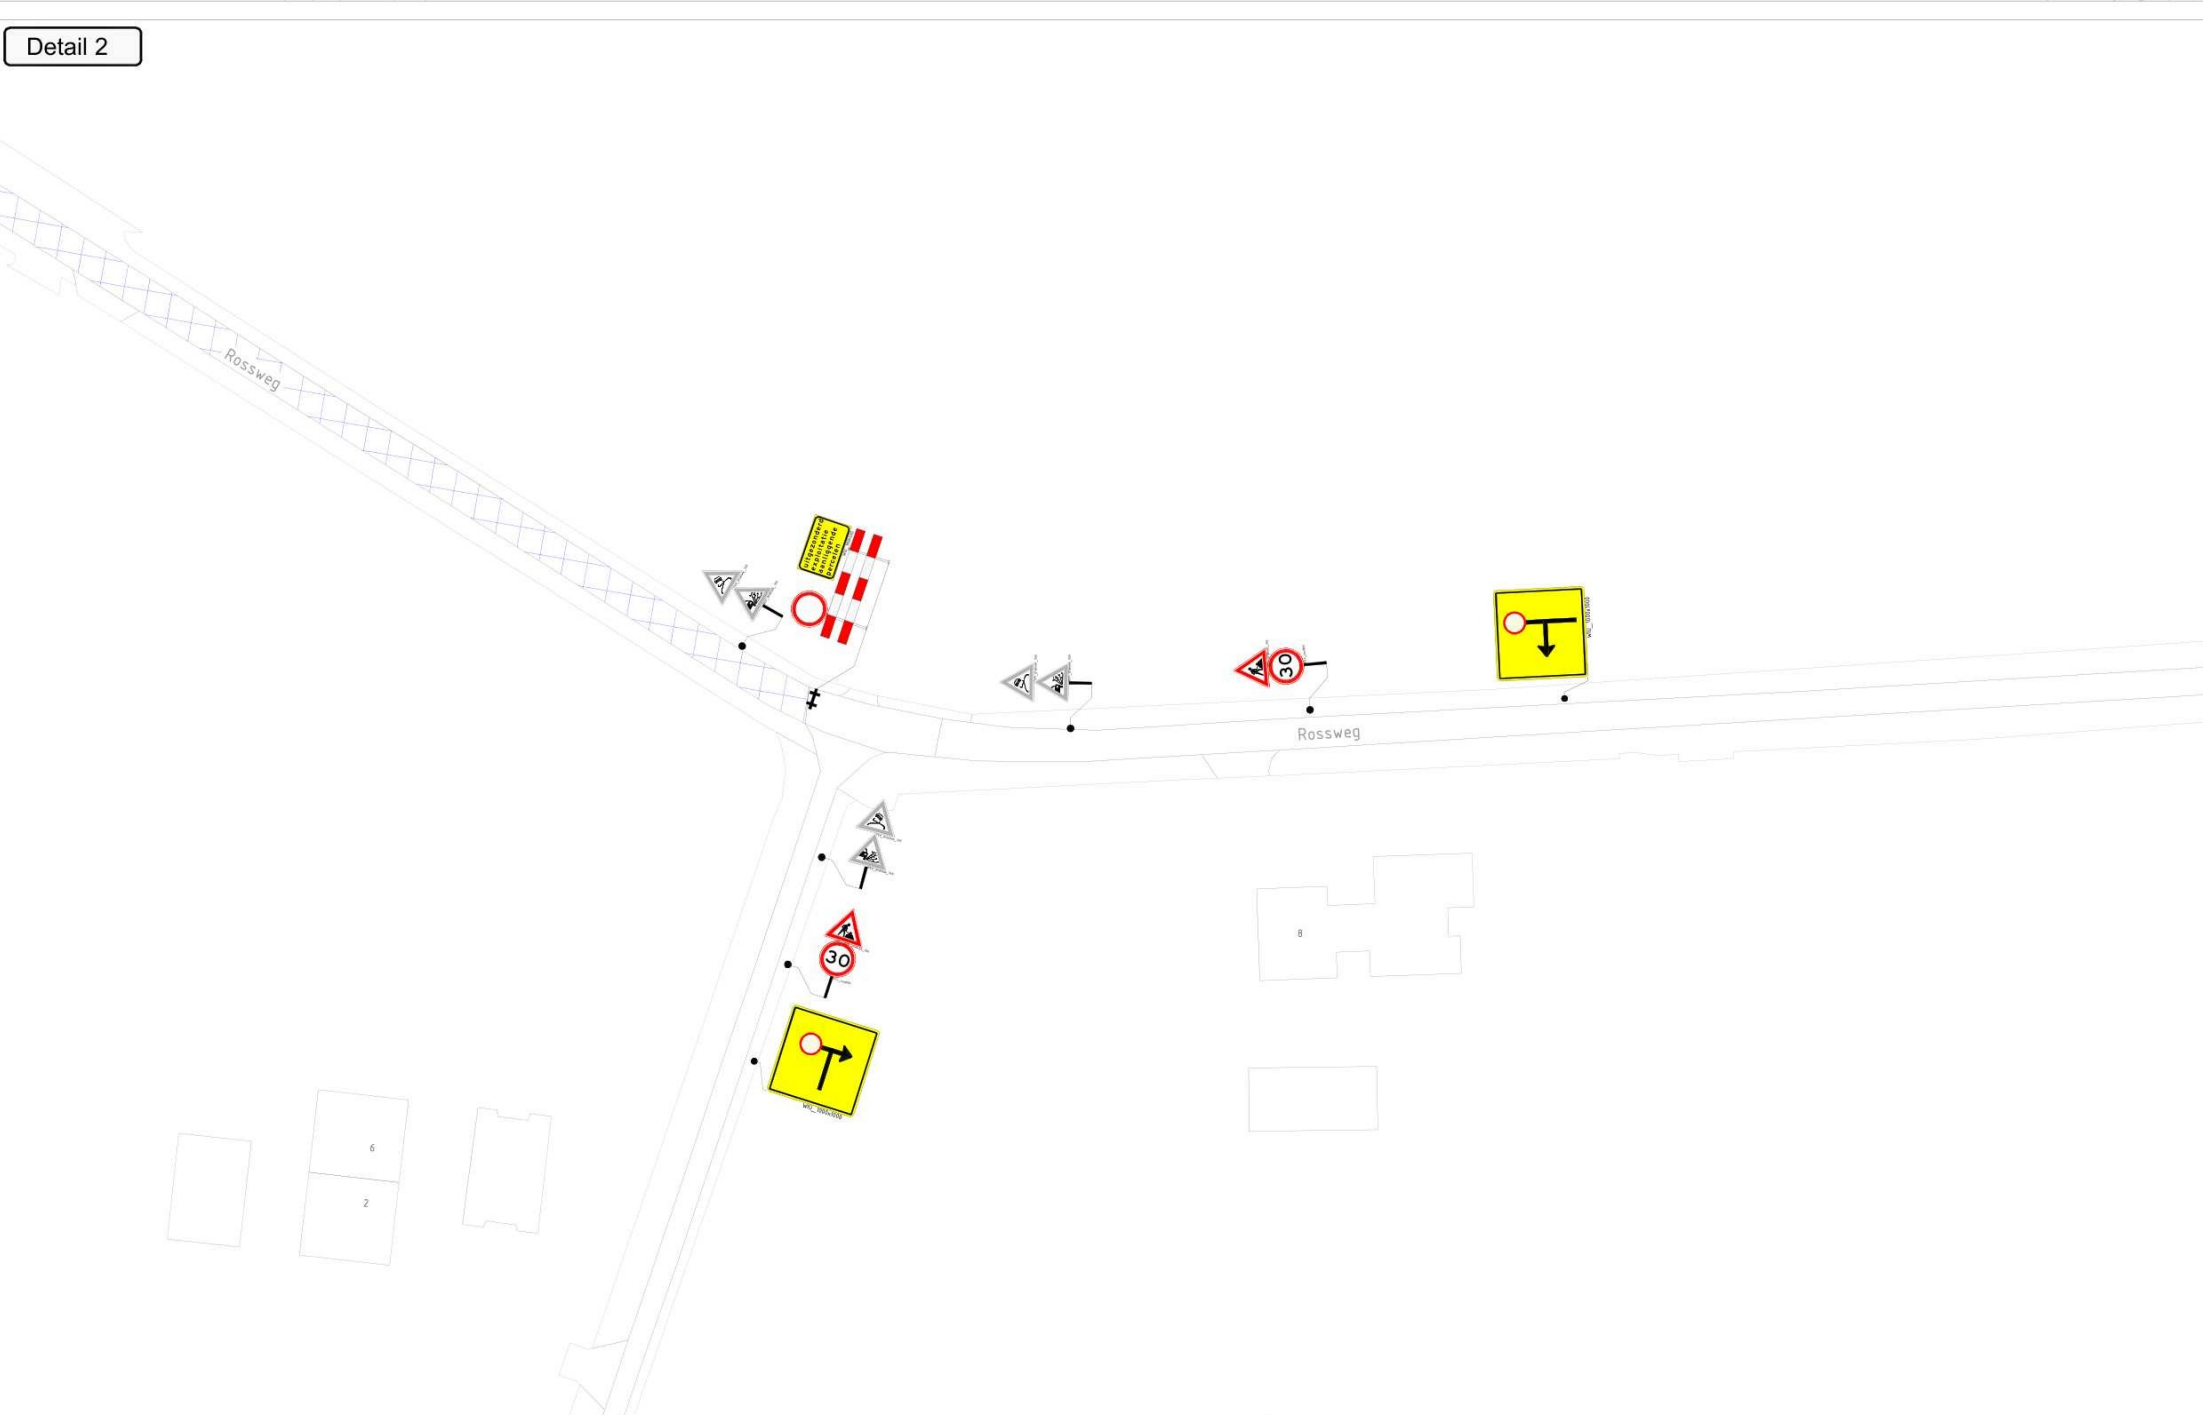

Detail 1

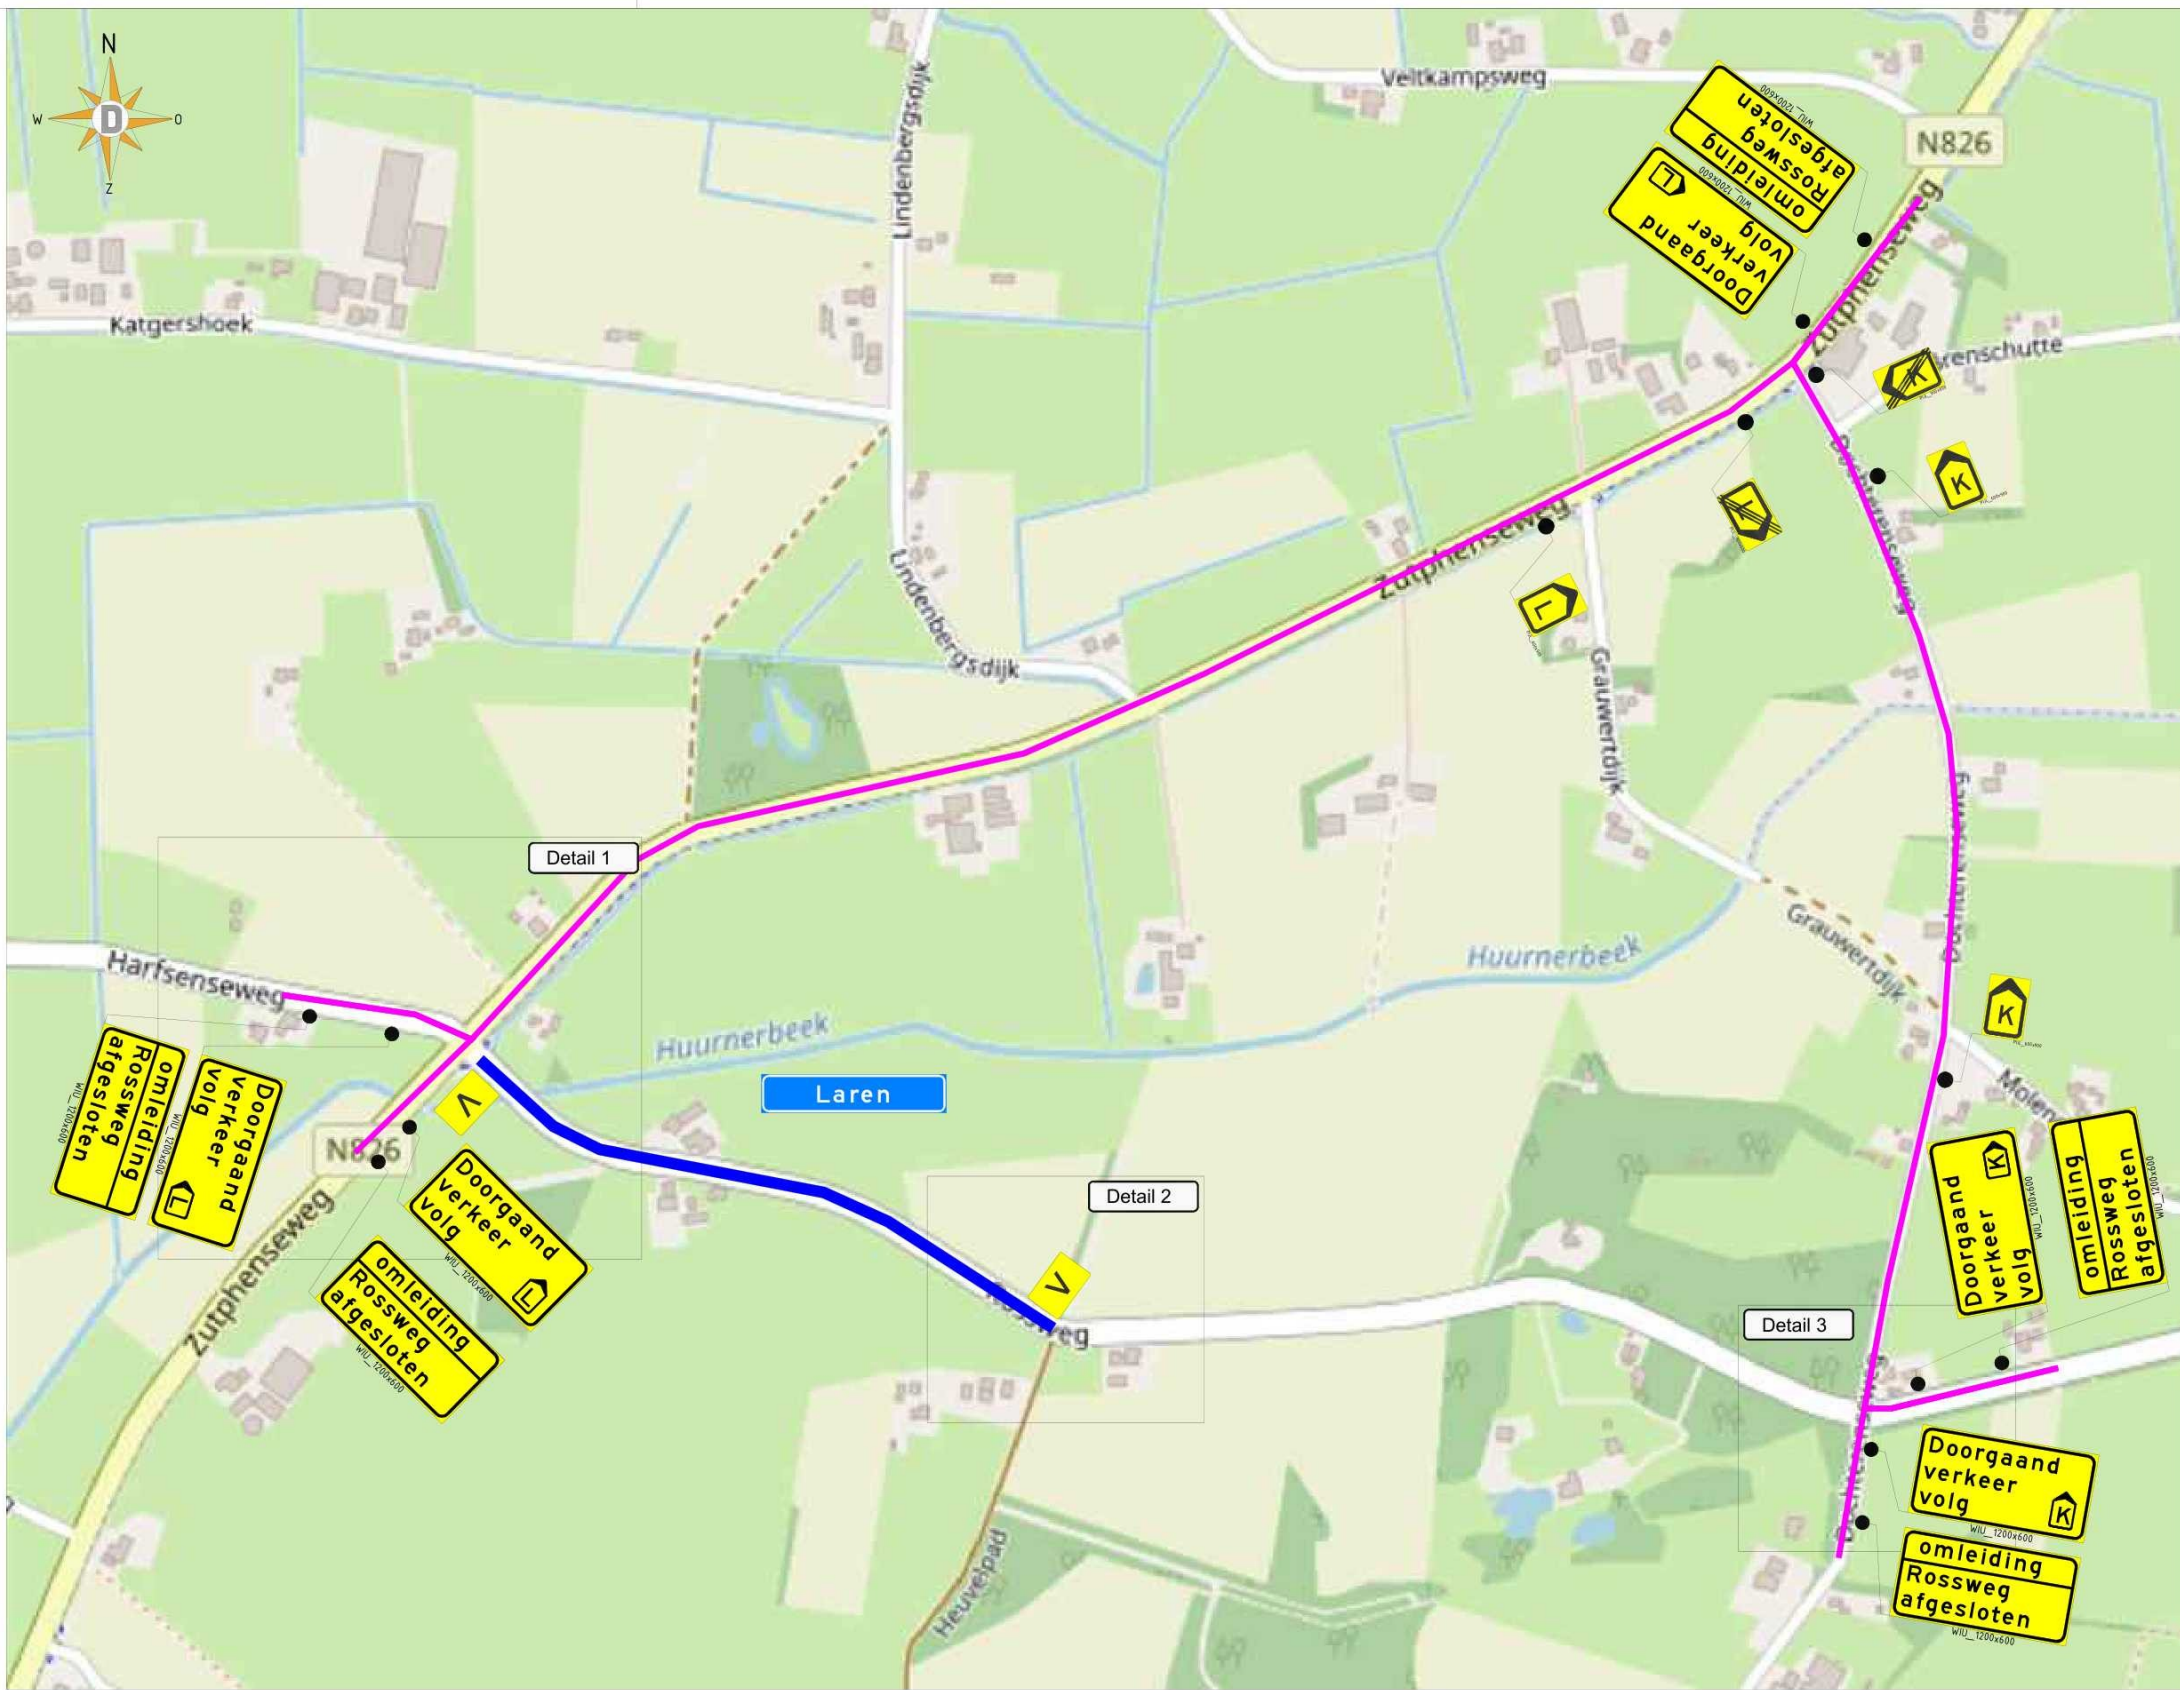

Detail 3

wegvak afgesloten van ... t/m ...

V

Opmerkingen:

- Plaatsen tijdelijke bebording conform richtlijnen CROW 96a/96b
- Definitieve routenummers in overleg met wegbeheerder
- De locatie van borden is indicatief, de exacte locatie wordt op het werk bepaald

Legenda:

	wegvak		omleidingsroute
--	--------	--	-----------------

Opdrachtgever:

DOSTAL
WEGENBOUW

Projectnummer:

62-00041-037

Slijtlagen Gem. Lochem

Rossweg Laren

verkeersmaatregelen

getekend

gecontroleerd

vrijgegeven

status **Concept**

par.

par.

par.

versie **2**

20-04-2026

20-04-2026

Versie **2**

Versie **3**

Versie **4**

Tek.nr. **62-00041-037.02**

28-04-2026

n.v.t.