




Definitief ontwerp
Schelfhorstdwarsweg
versie dd. 10-04-2026



BAM ADVIES & ENGINEERING
Regulierenring 6
3981 LB BUNNIK
T +31 (0) 30 659 89 33
E AenE@bam.nl
I www.bamae.nl

Almelo - Blok 1

schaal 1:100

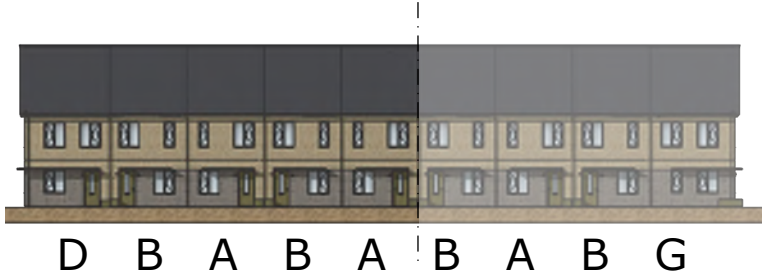


9,73 m

Type D
5400x9732mm




BN 01 Type D 5400x9732mm 5,40	BN 02 Type B 5100x9732mm 5,10	BN 03 Type A 5100x9732mm 5,10	BN 04 Type B 5100x9732mm 5,10	BN 05 Type A 5100x9732mm 5,10
--	--	--	--	--

Almelo - Blok 1
schaal 1:100

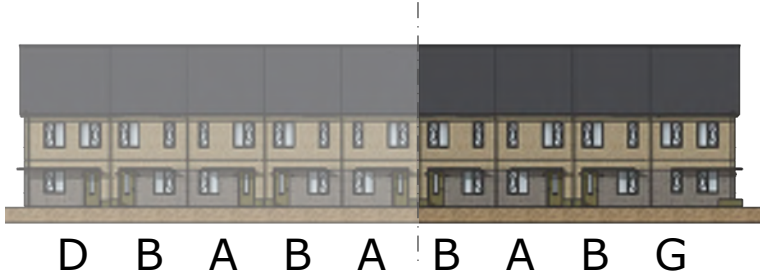

Almelo - Blok 1 achterkant
schaal 1:100

locatie en aantal zonnepanelen volgt
uit berekeningen

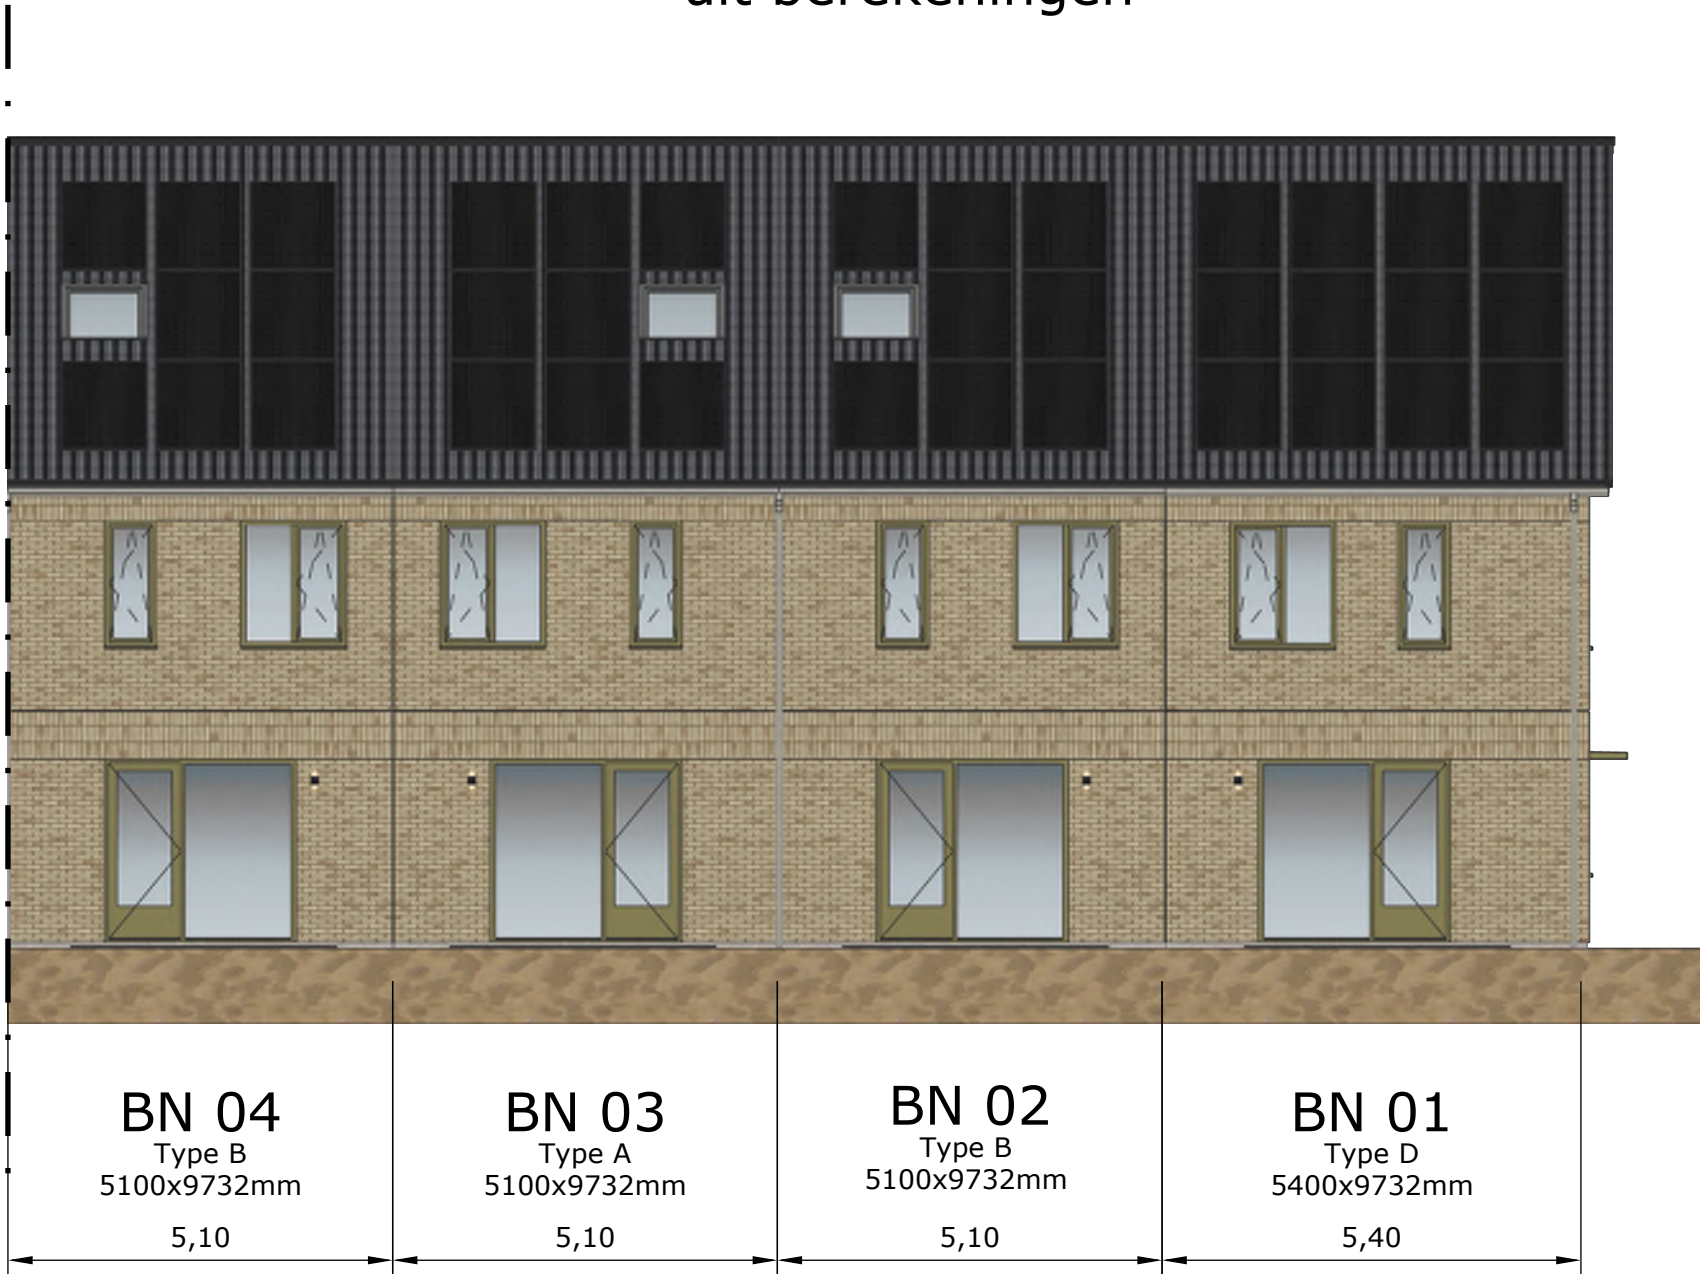

Almelo - Blok 1 achterkant
schaal 1:100

locatie en aantal zonnepanelen volgt
uit berekeningen




Almelo - Blok 2

schaal 1:100




Almelo - Blok 2
schaal 1:100

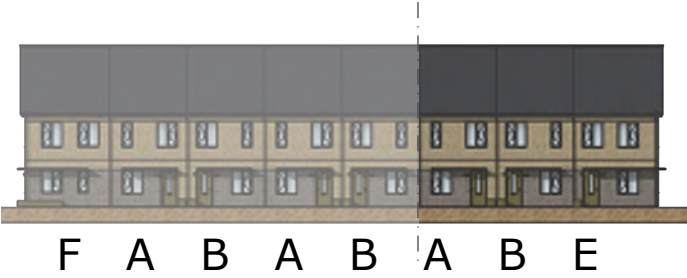


Almelo - Blok 2 achterkant
schaal 1:100

locatie en aantal zonnepanelen volgt
uit berekeningen

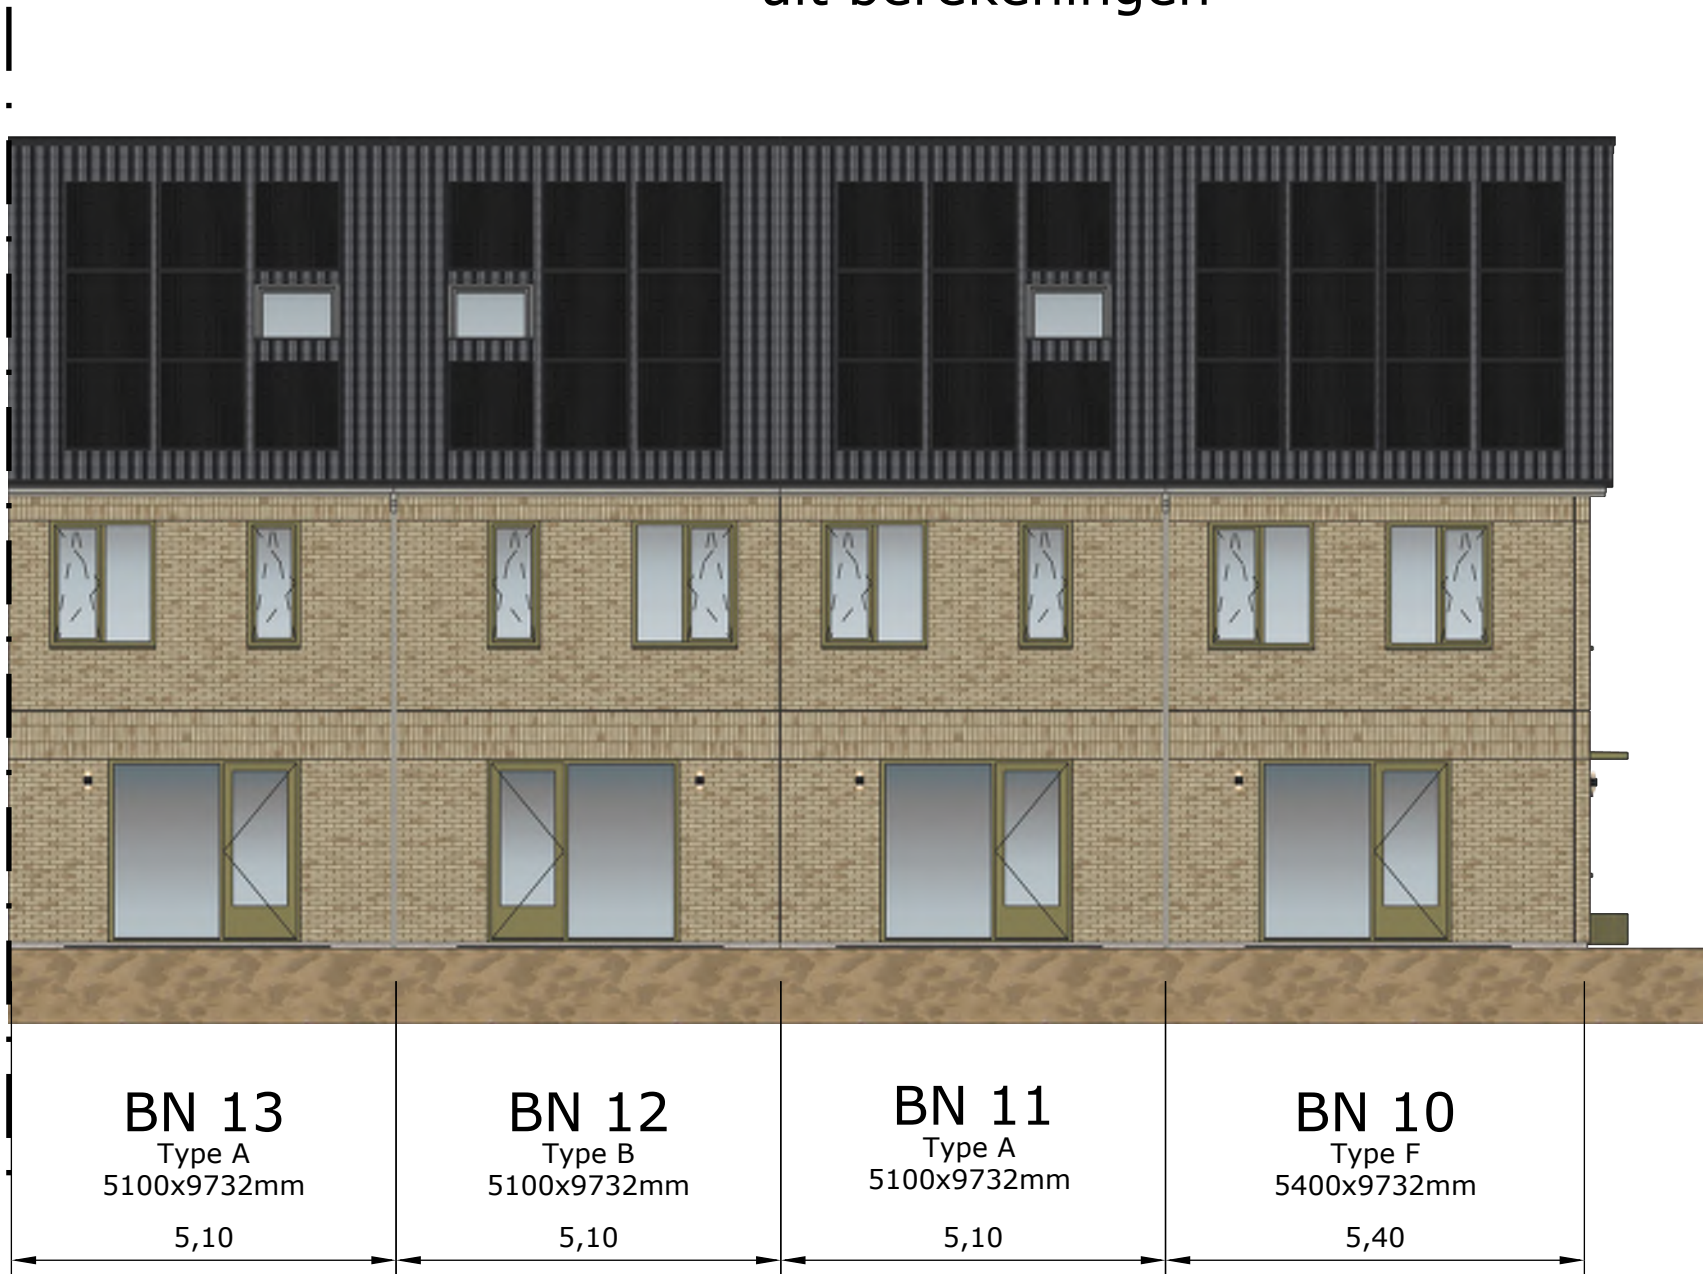


Almelo - Blok 2 achterkant
schaal 1:100

locatie en aantal zonnepanelen volgt
uit berekeningen

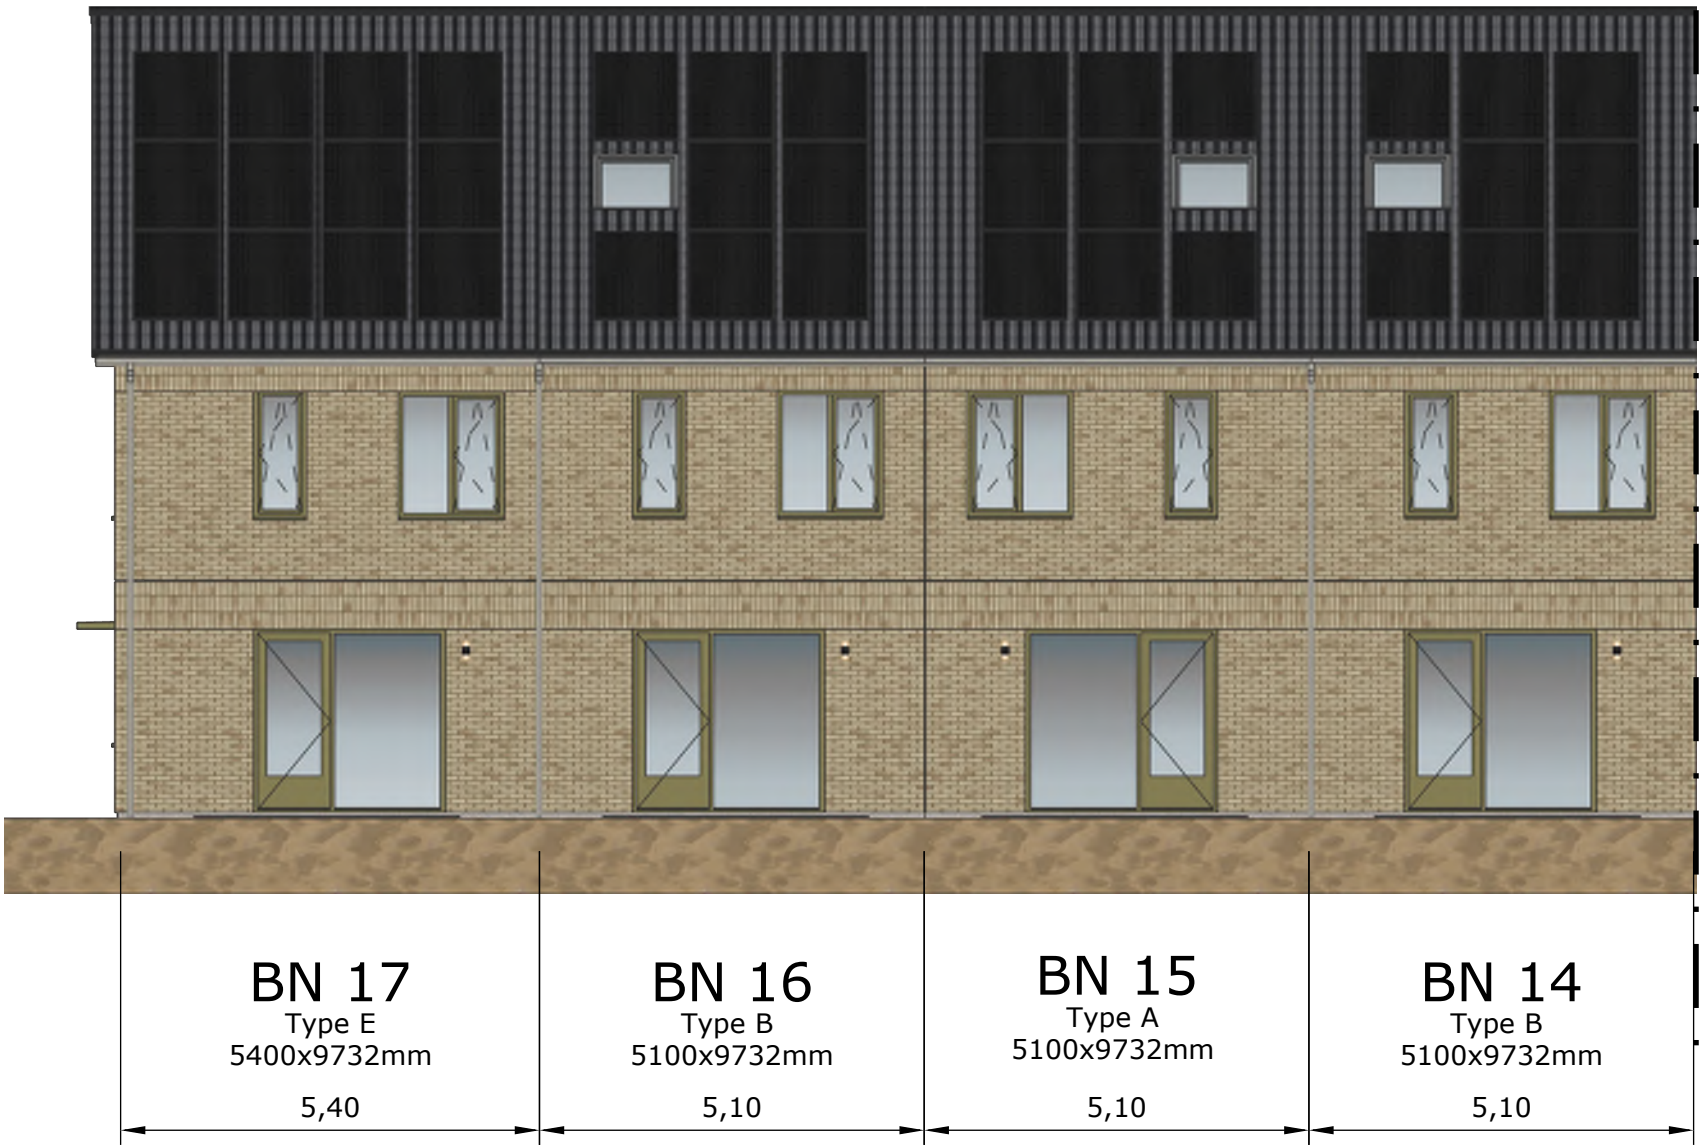

Almelo - Blok 3
schaal 1:100

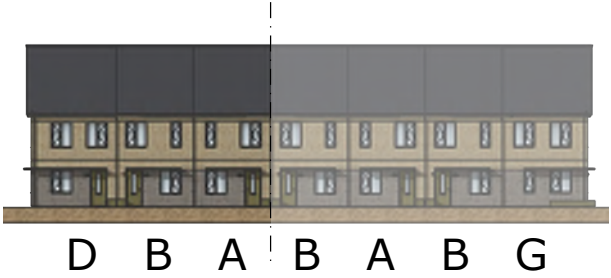

9,73 m


Type D
5400x9732mm



BN 18 Type D 5400x9732mm 5,40	BN 19 Type B 5100x9732mm 5,10	BN 20 Type A 5100x9732mm 5,10
--	--	--

Almelo - Blok 3

schaal 1:100

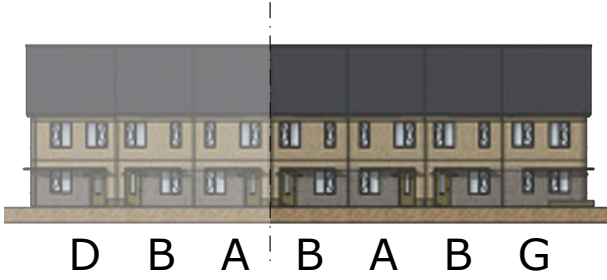

Almelo - Blok 3 achterkant

Type A 2x Type B 3x Type D 1x Type G 1x

schaal 1:100

locatie en aantal zonnepanelen volgt uit berekeningen



Almelo - Blok 3 achterkant

Type A 2x Type B 3x Type D 1x Type G 1x


schaal 1:100

locatie en aantal zonnepanelen volgt uit berekeningen




Almelo - Blok 4

schaal 1:100

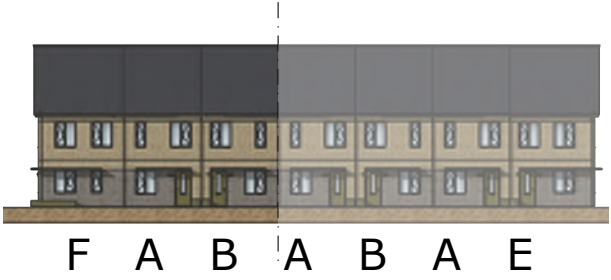


Almelo - Blok 4

schaal 1:100

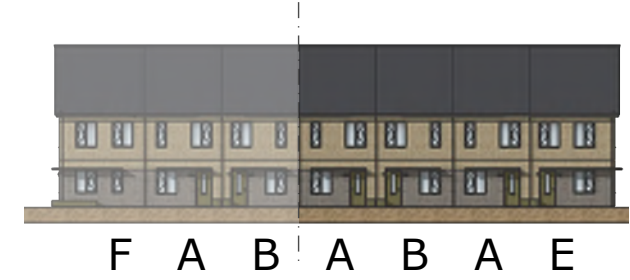

Almelo - Blok 4 achterkant
schaal 1:100

locatie en aantal zonnepanelen volgt
uit berekeningen

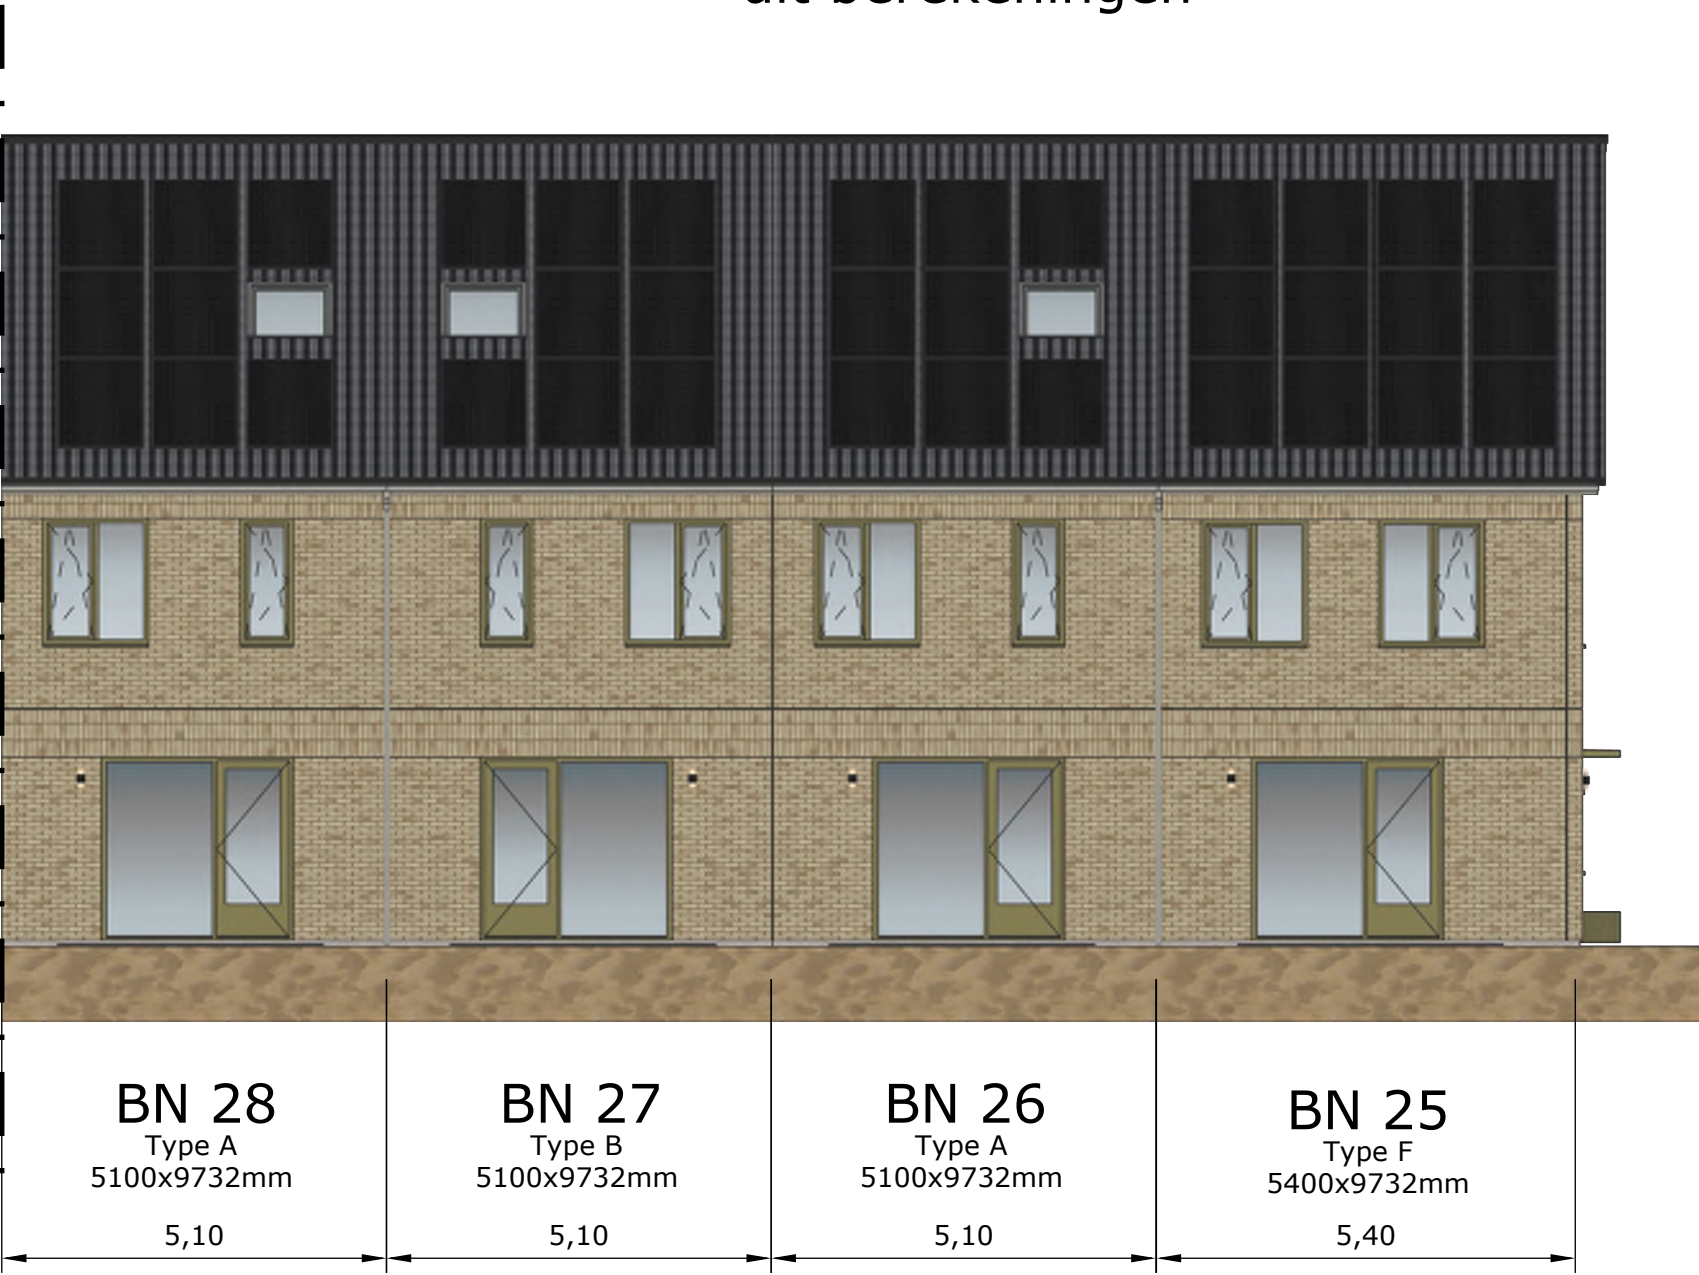



Almelo - Blok 4 achterkant
schaal 1:100



locatie en aantal zonnepanelen volgt
uit berekeningen




Almelo - Blok 5
schaal 1:100

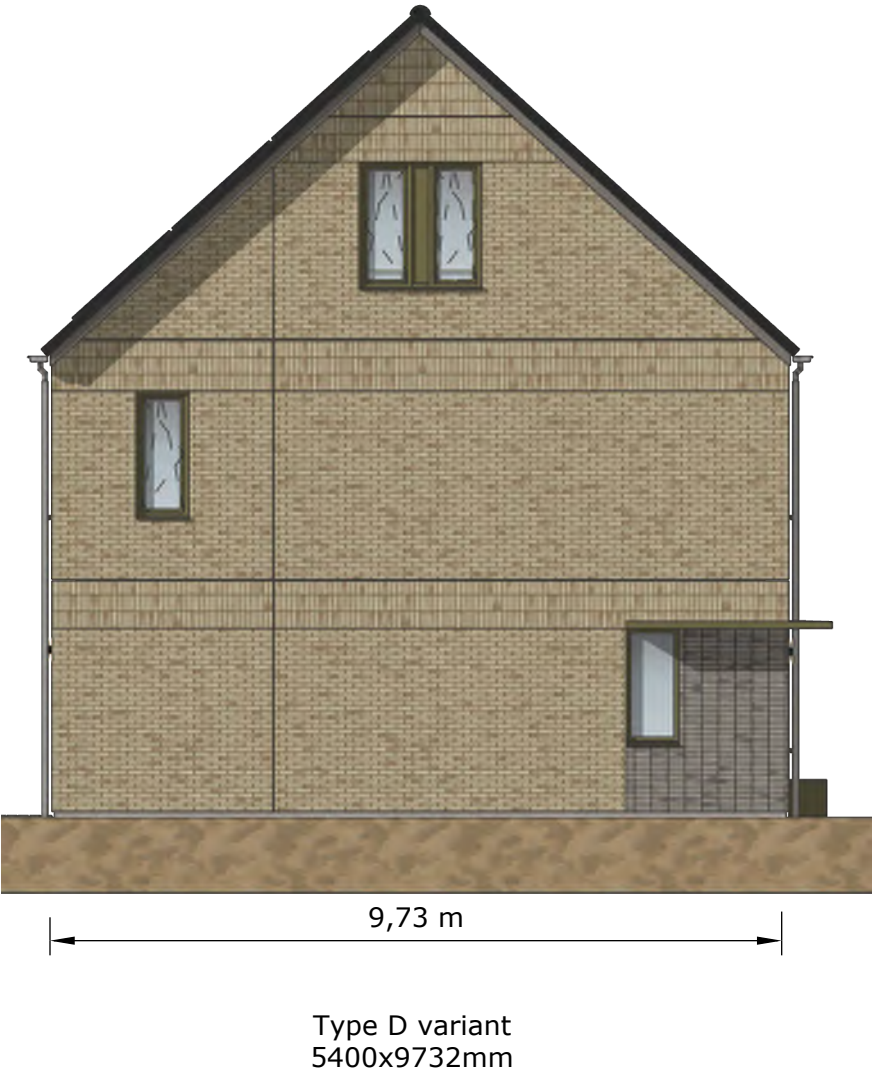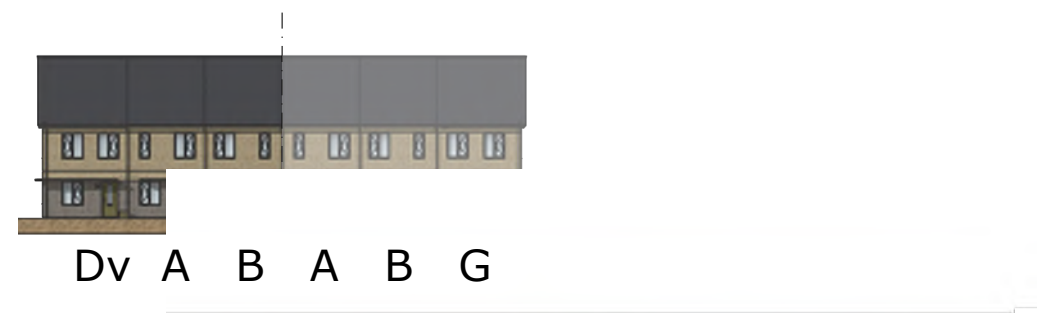

BN 32 is een subtype van Type D
i.v.m ander patroon strips aan de voorkant

Almelo - Blok 5
schaal 1:100

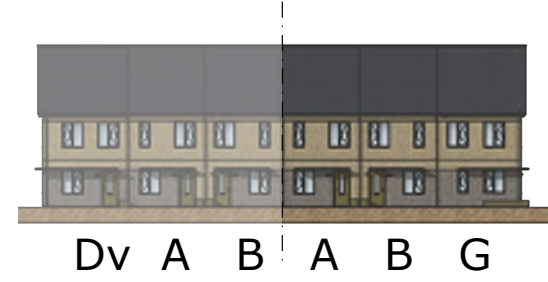

Almelo - Blok 5 achterkant
schaal 1:100

locatie en aantal zonnepanelen volgt
uit berekeningen



BN 32 is een subtype van Type D
i.v.m ander patroon strips aan de voorkant




Type D variant
5400x9732mm

Almelo - Blok 5 achterkant
schaal 1:100

locatie en aantal zonnepanelen volgt
uit berekeningen



Almelo - Blok 6
schaal 1:100

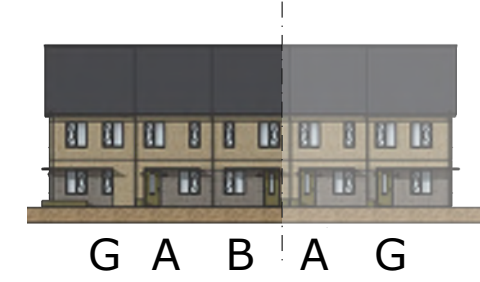

9,73 m


Type F variant
5400x9732mm



BN 38			BN 39		
Type F variant			Type A		
5400x9732mm			5100x9732mm		
5,40			5,10		
			BN 40		
			Type B		
			5100x9732mm		
			5,10		

BN 38 is een subtype van Type F
i.v.m ander patroon strips aan de voorkant

Almelo - Blok 6
schaal 1:100

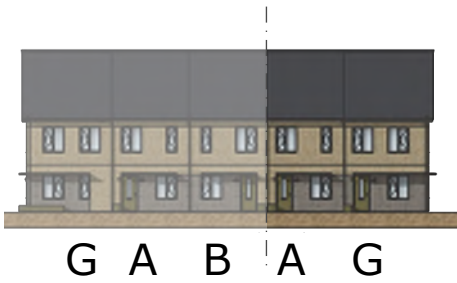

Almelo - Blok 6 achterkant
schaal 1:100

locatie en aantal zonnepanelen volgt
uit berekeningen



BN 38 is een subtype van Type F
i.v.m ander patroon strips aan de voorkant



Type F variant
5400x9732mm

Almelo - Blok 6 achterkant

Type A 2x Type B 1x Type D 1x Type G 1x

schaal 1:100

locatie en aantal zonnepanelen volgt uit berekeningen



9,73 m

Type E
5400x9732mm



BN 42	BN 41
Type E	Type A
5400x9732mm	5100x9732mm
5,40	5,10

Almelo - Blok 7
schaal 1:100



9,73 m

Type F
5400x9732mm



BN 43

Type F
5400x9732mm

5,40

BN 44

Type A
5100x9732mm


5,10

BN 45

Type C
5100x9732mm

5,10

Almelo - Blok 7
schaal 1:100

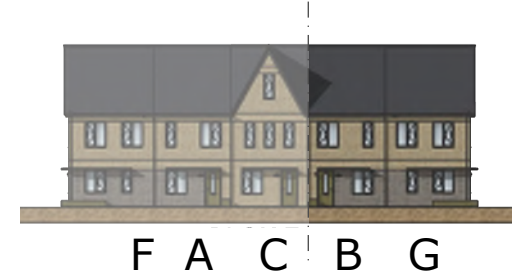

Almelo - Blok 7 achterkant
schaal 1:100

locatie en aantal zonnepanelen volgt
uit berekeningen






Almelo - Blok 7 achterkant
schaal 1:100

locatie en aantal zonnepanelen volgt
uit berekeningen



Almelo - Blok 8

schaal 1:100

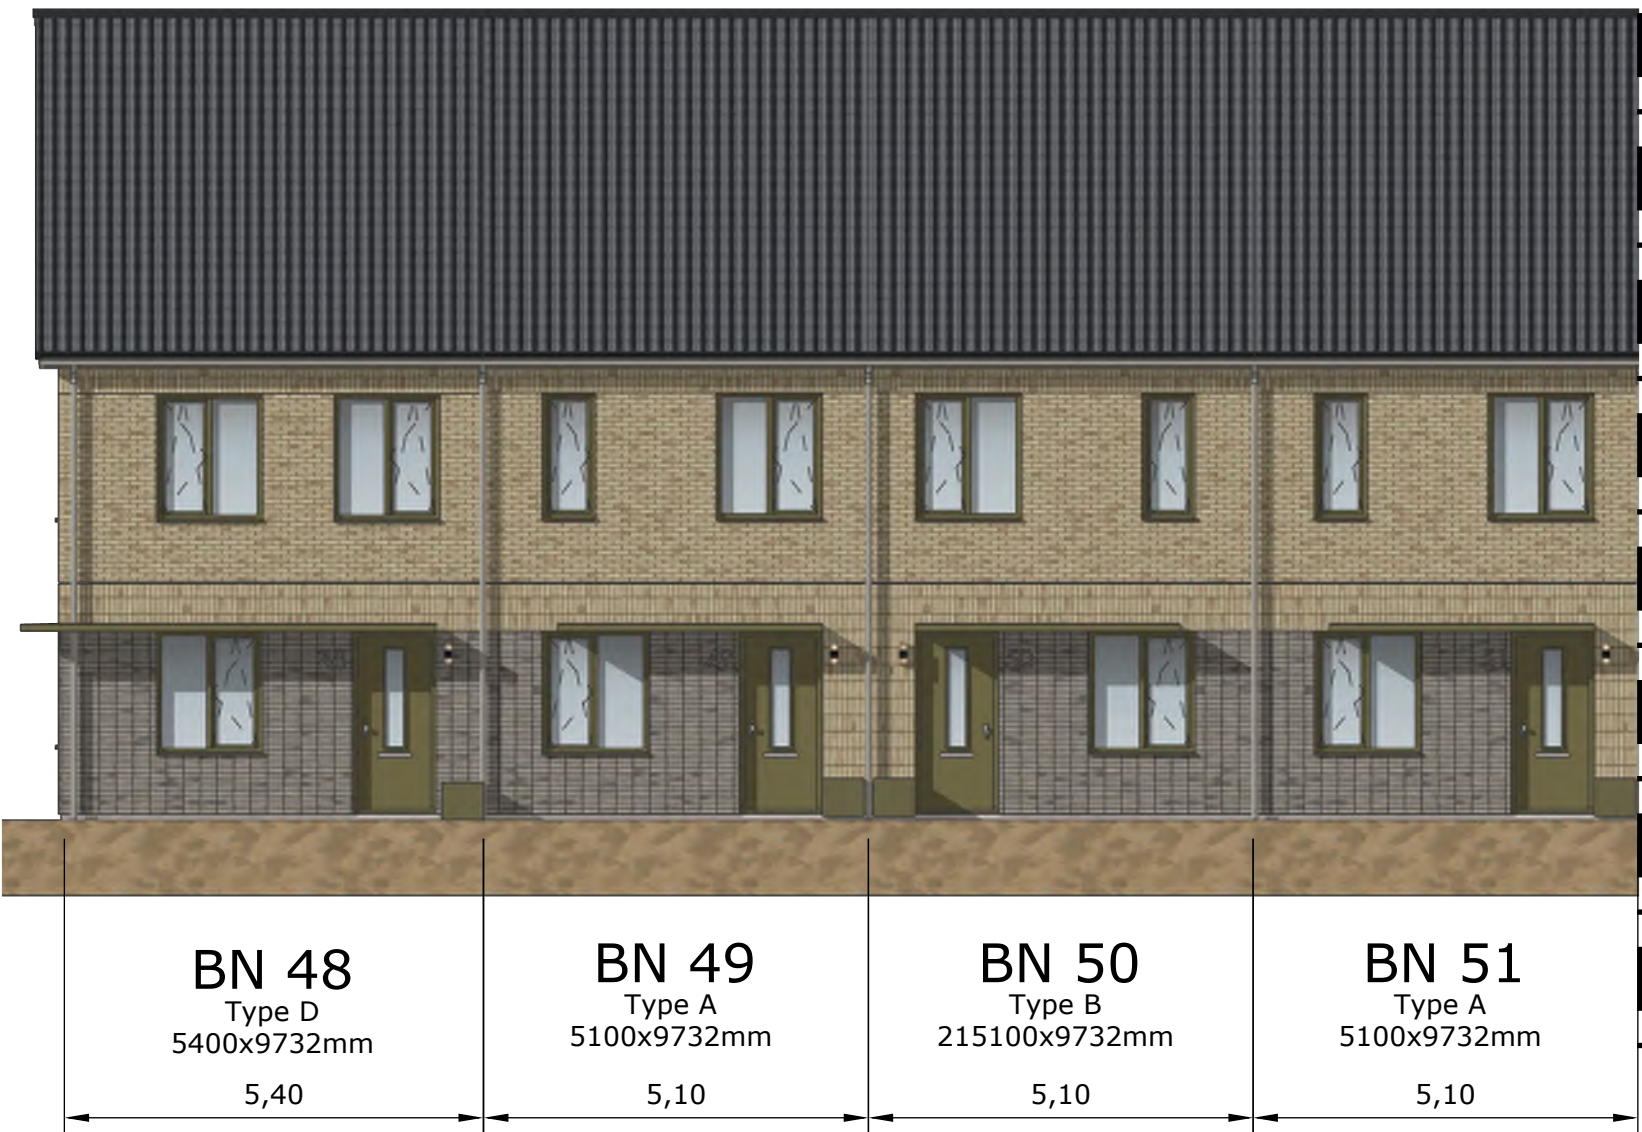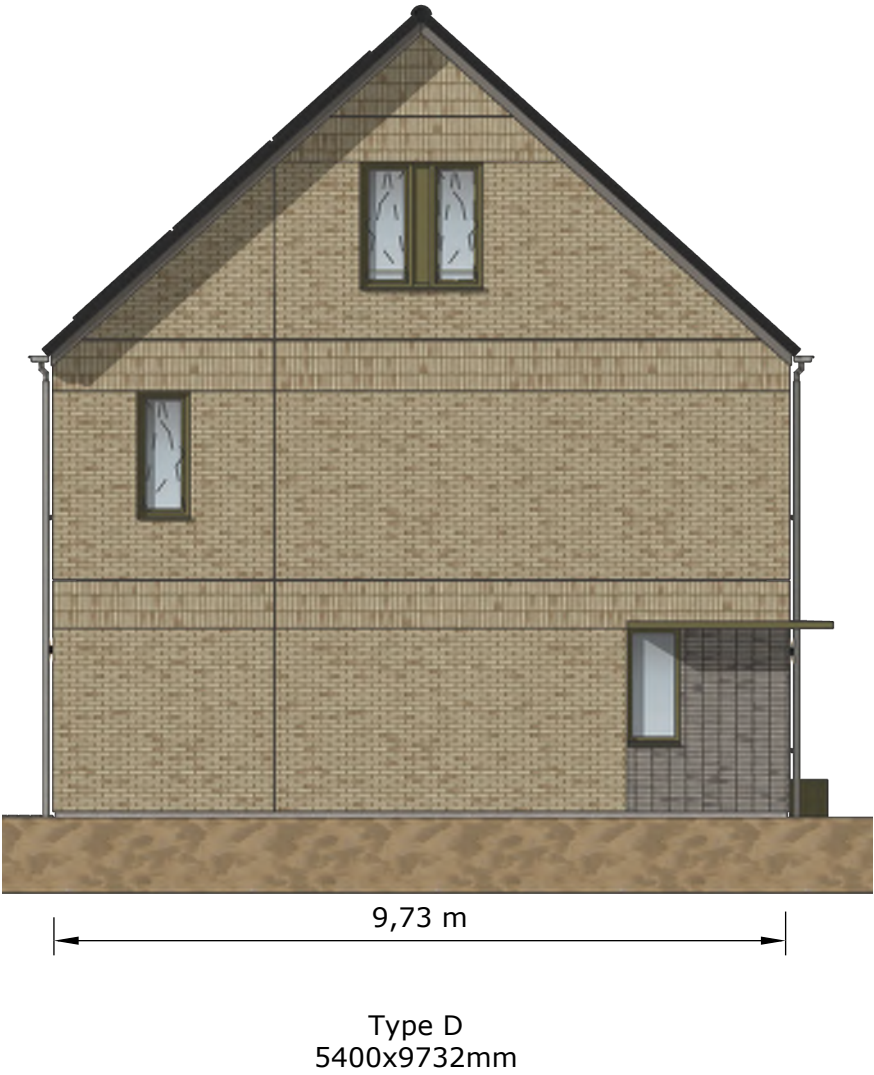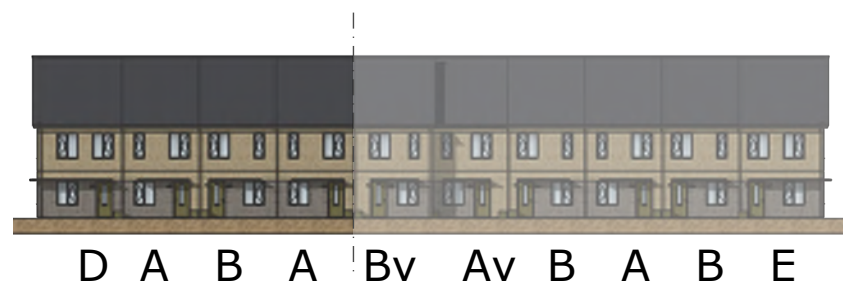

Almelo - Blok 8

schaal 1:100




Almelo - Blok 8 achterkant
schaal 1:100


locatie en aantal zonnepanelen volgt
uit berekeningen




Almelo - Blok 8 achterkant
schaal 1:100

locatie en aantal zonnepanelen volgt
uit berekeningen

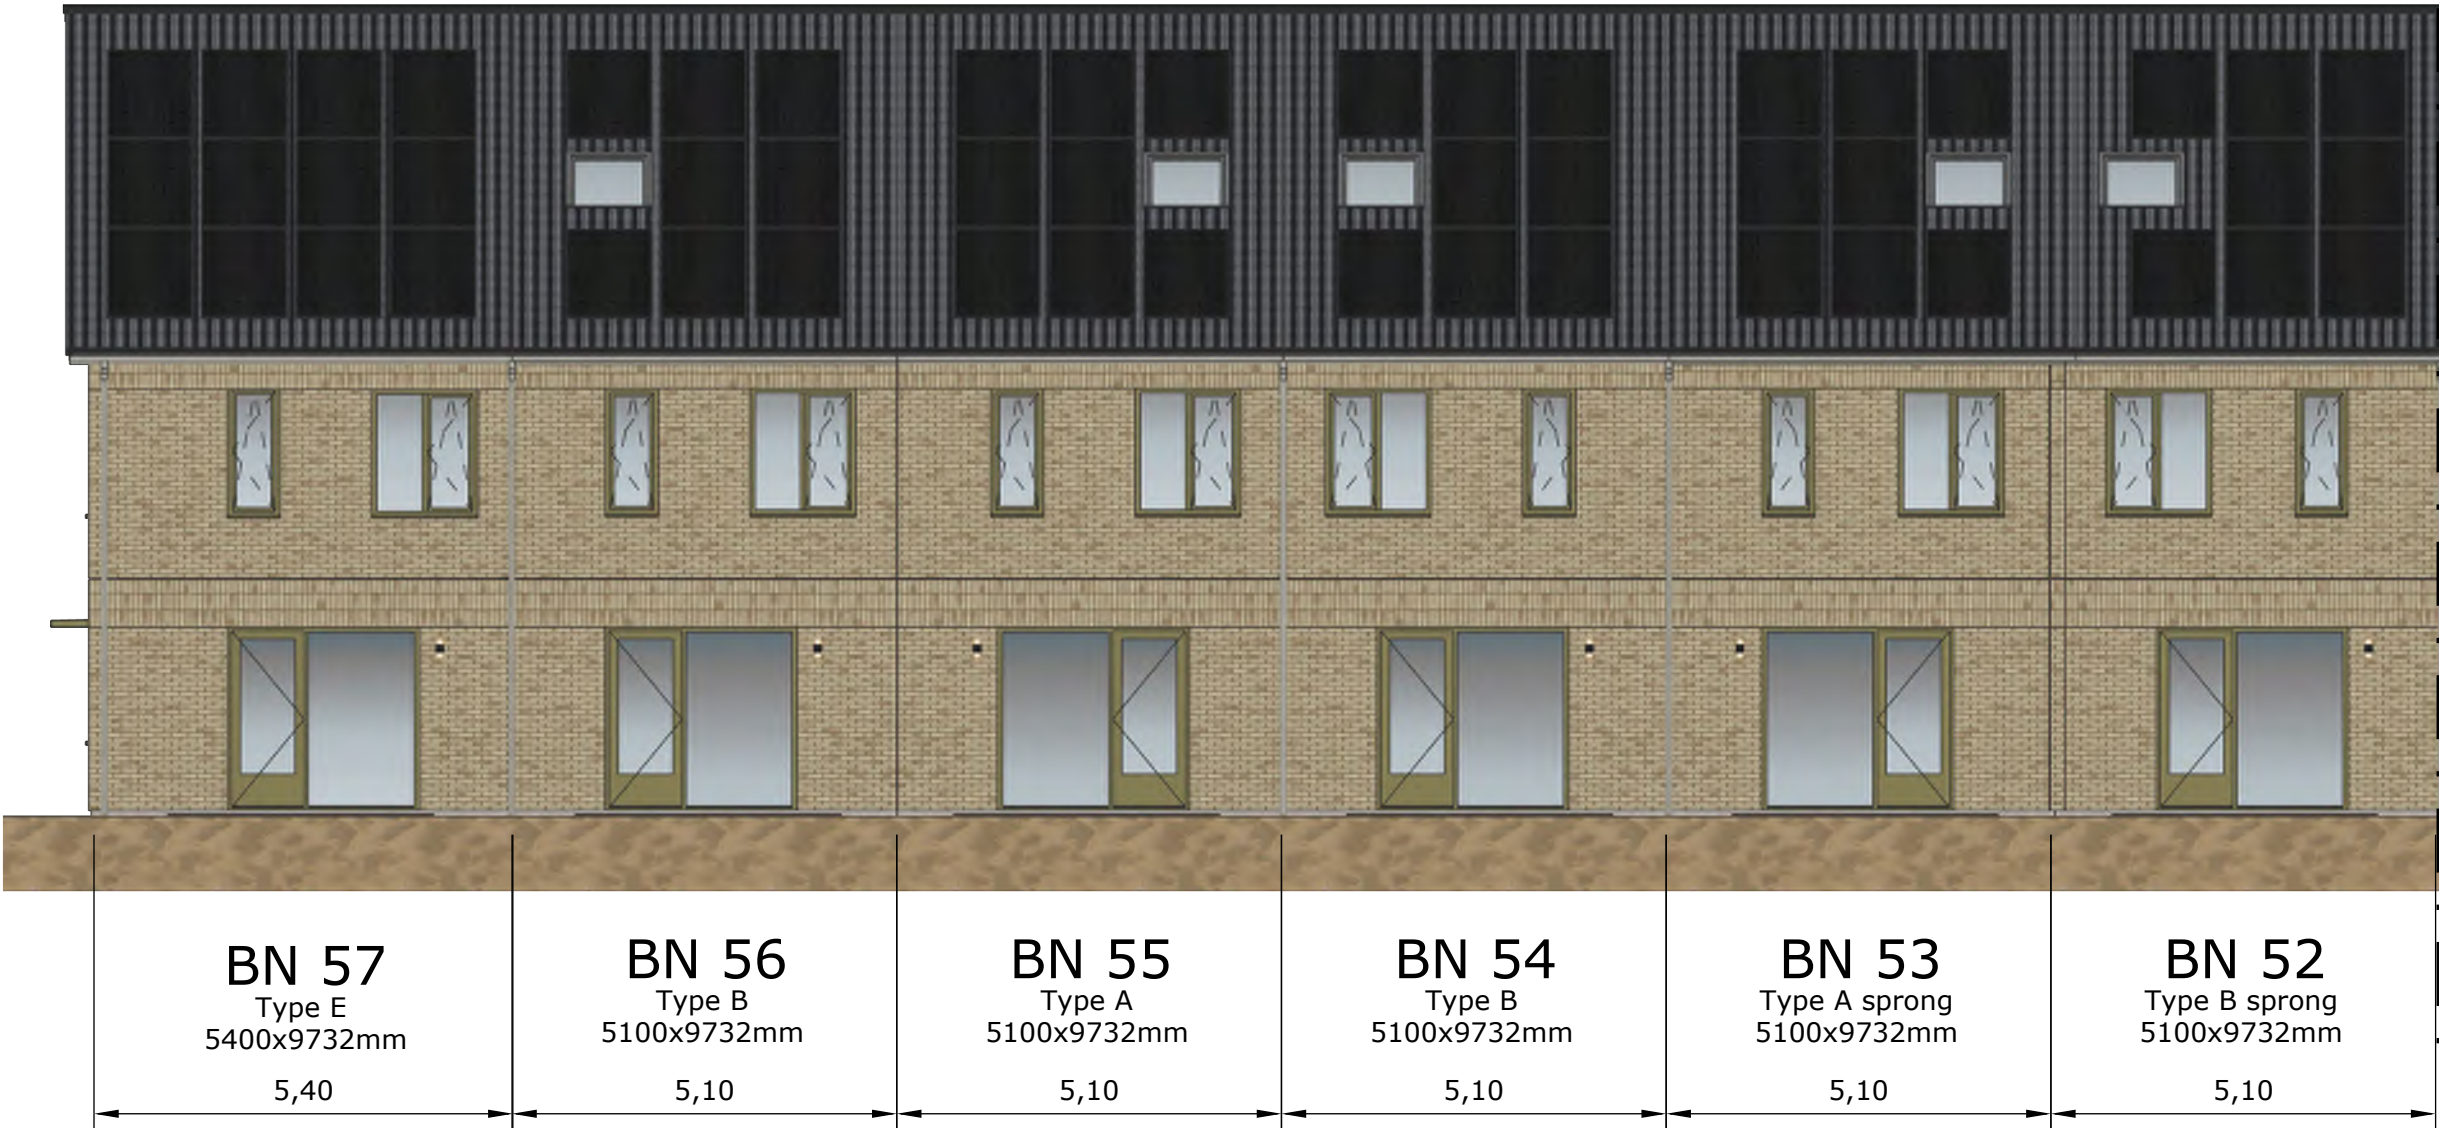

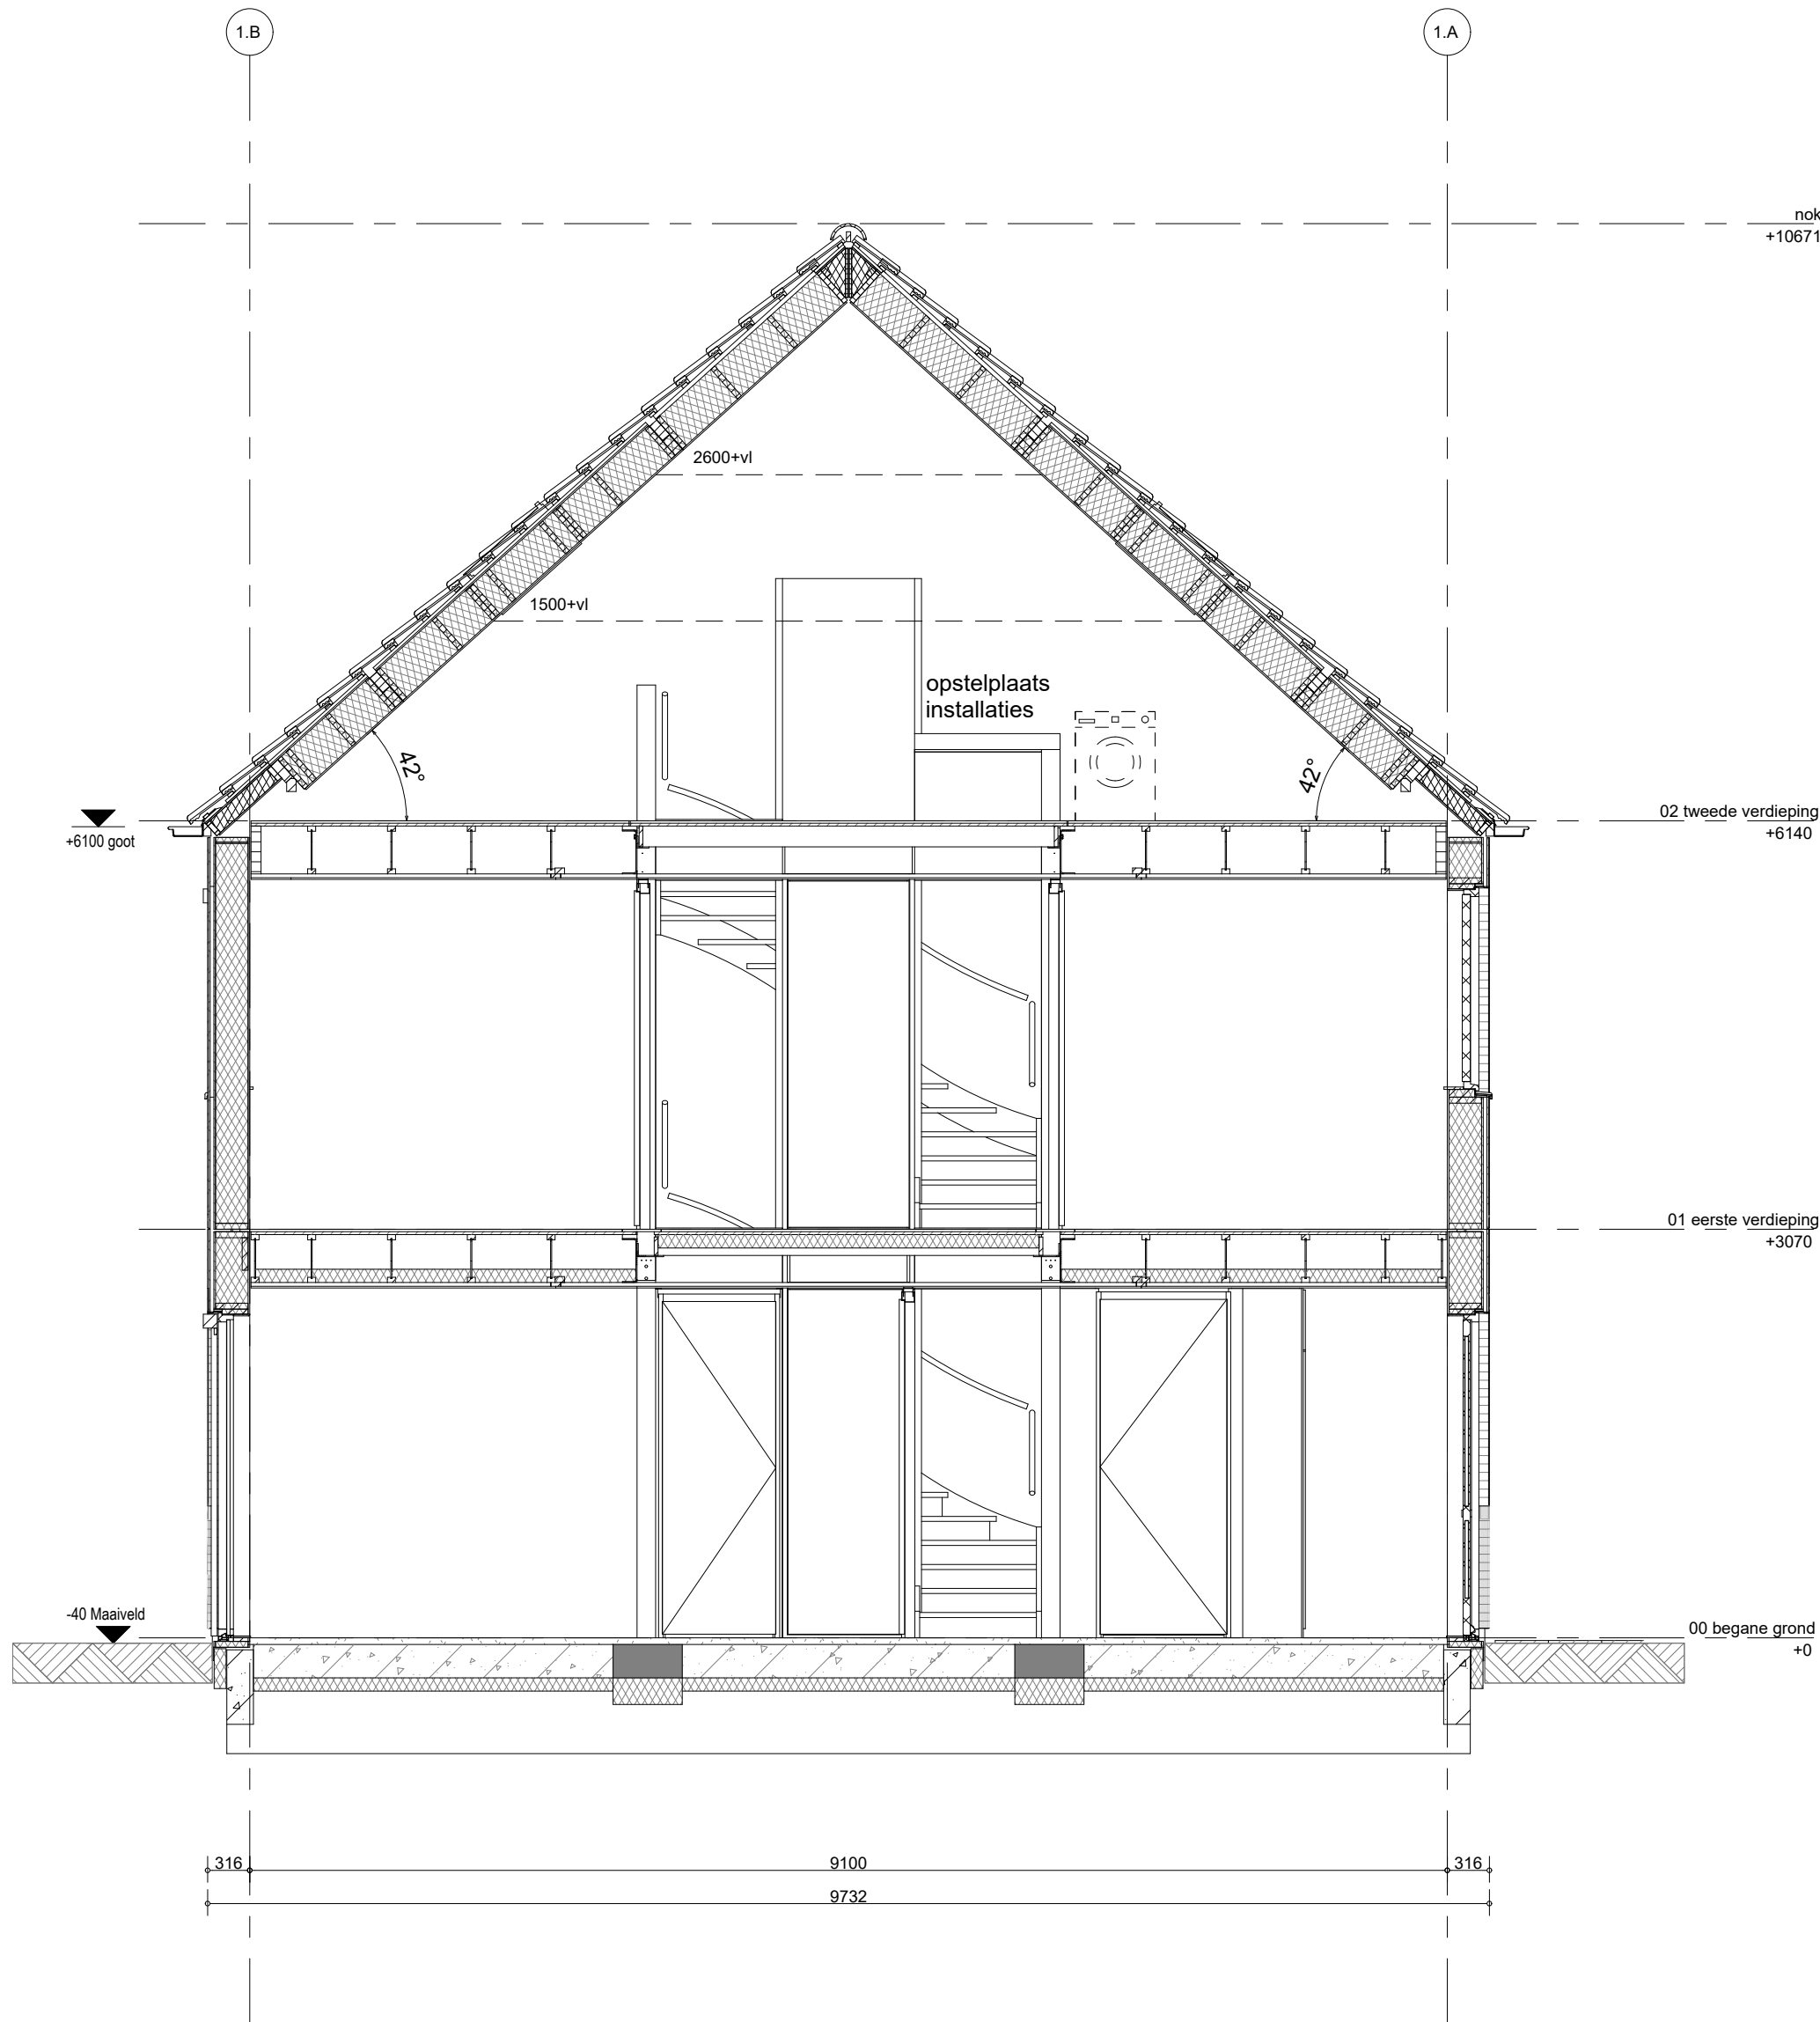




opdrachtgever	BAM Wonen		
project	Almelo		
omschrijving	Doorsnede langskap	schaal	1:50
datum	20-02-2026	status	definitief
project nr.	K46824	tekening nr	DO-011

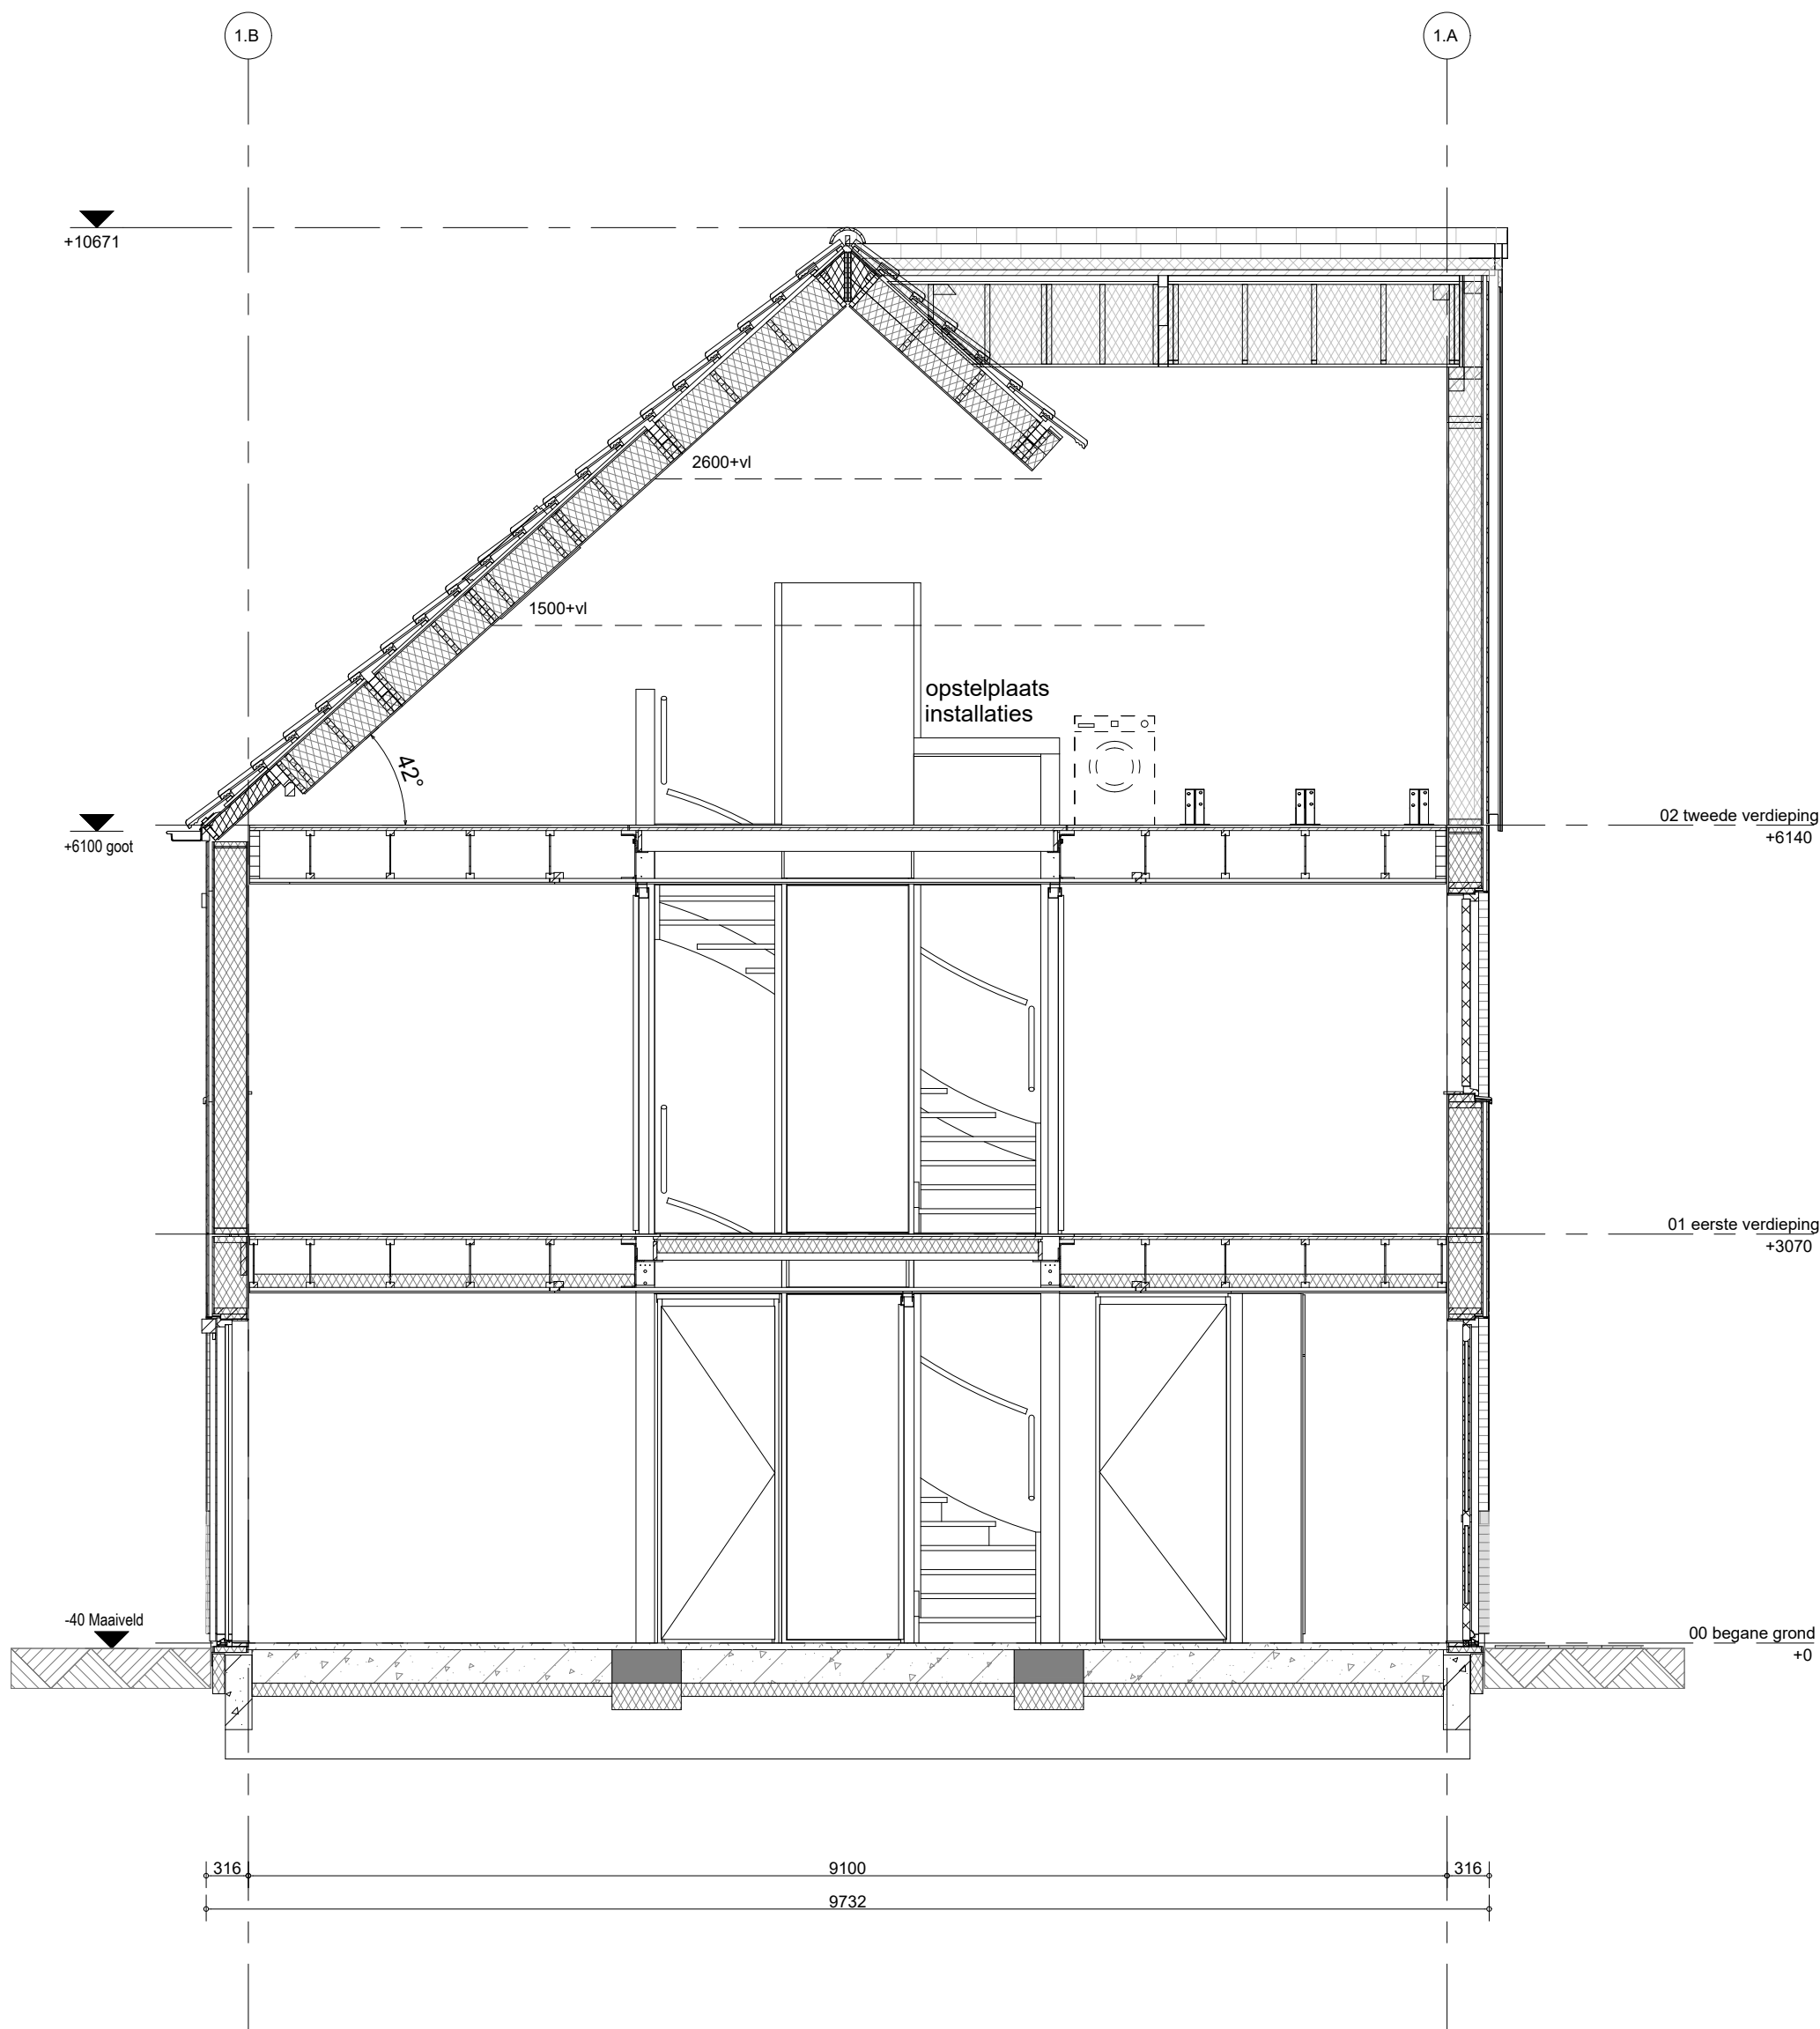

opdrachtgever	BAM Wonen		
project	Almelo		
omschrijving	Doorsnede dwarspunt	schaal	1:50
datum	20-02-2026	status	definitief
project nr.	K46824	tekening nr	DO-011

Basis indeling - tussenwoning

3 slaapkamers 1e verdieping en 1 slaapkamer 2e verdieping

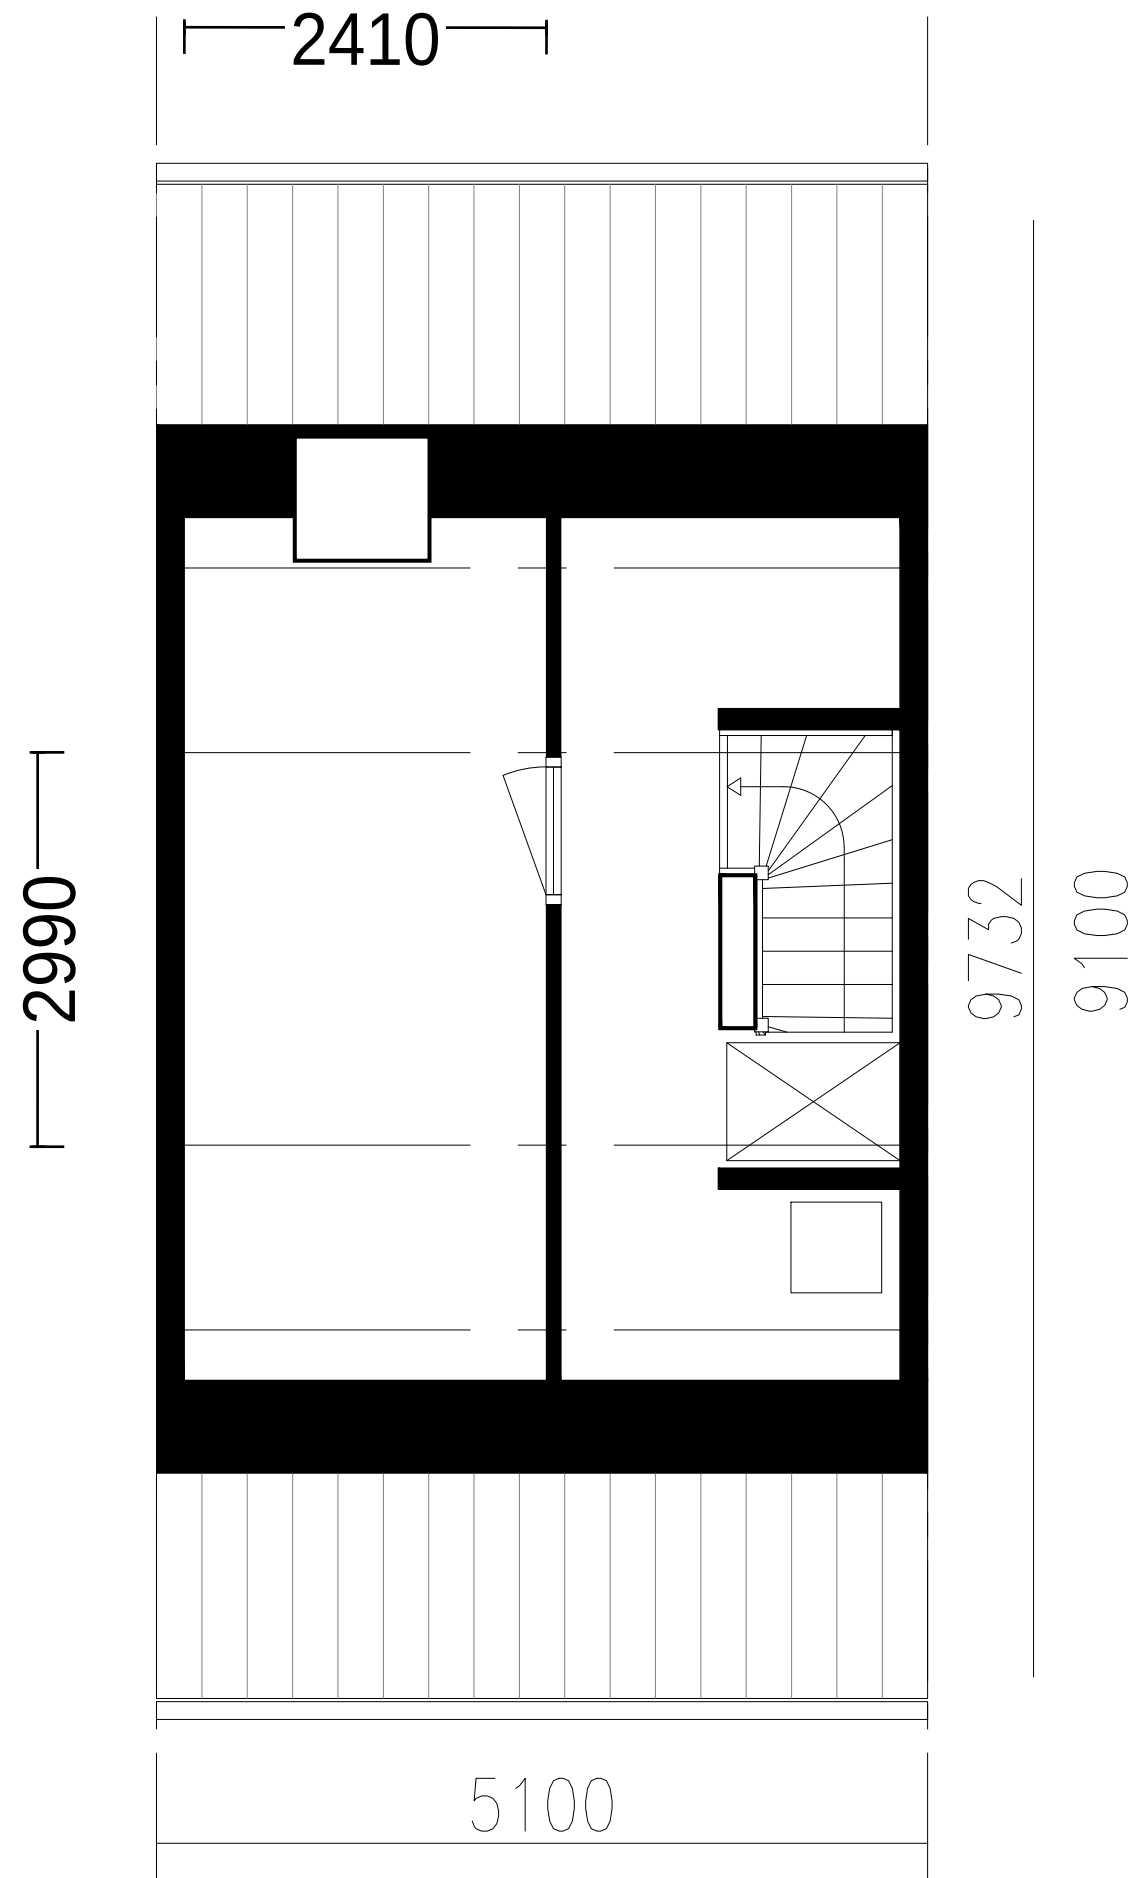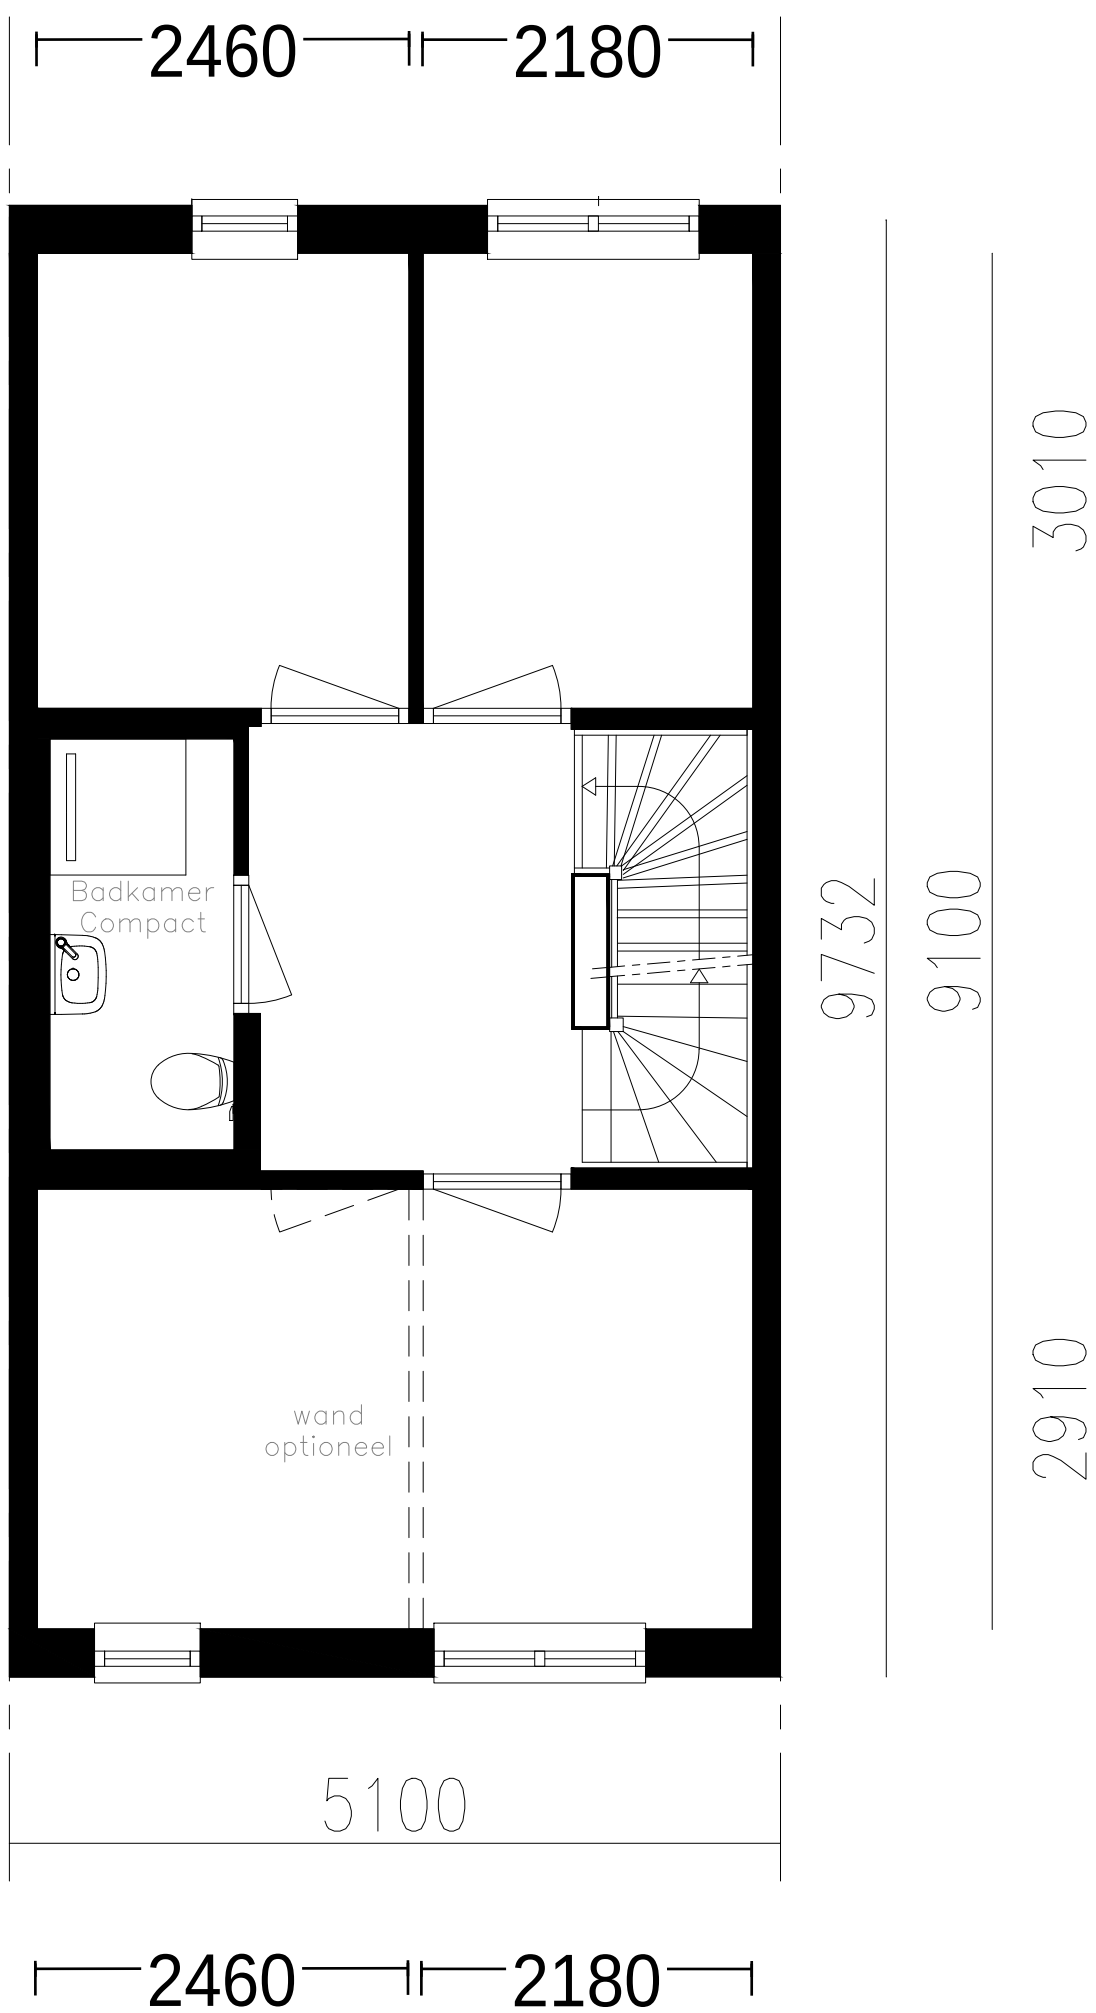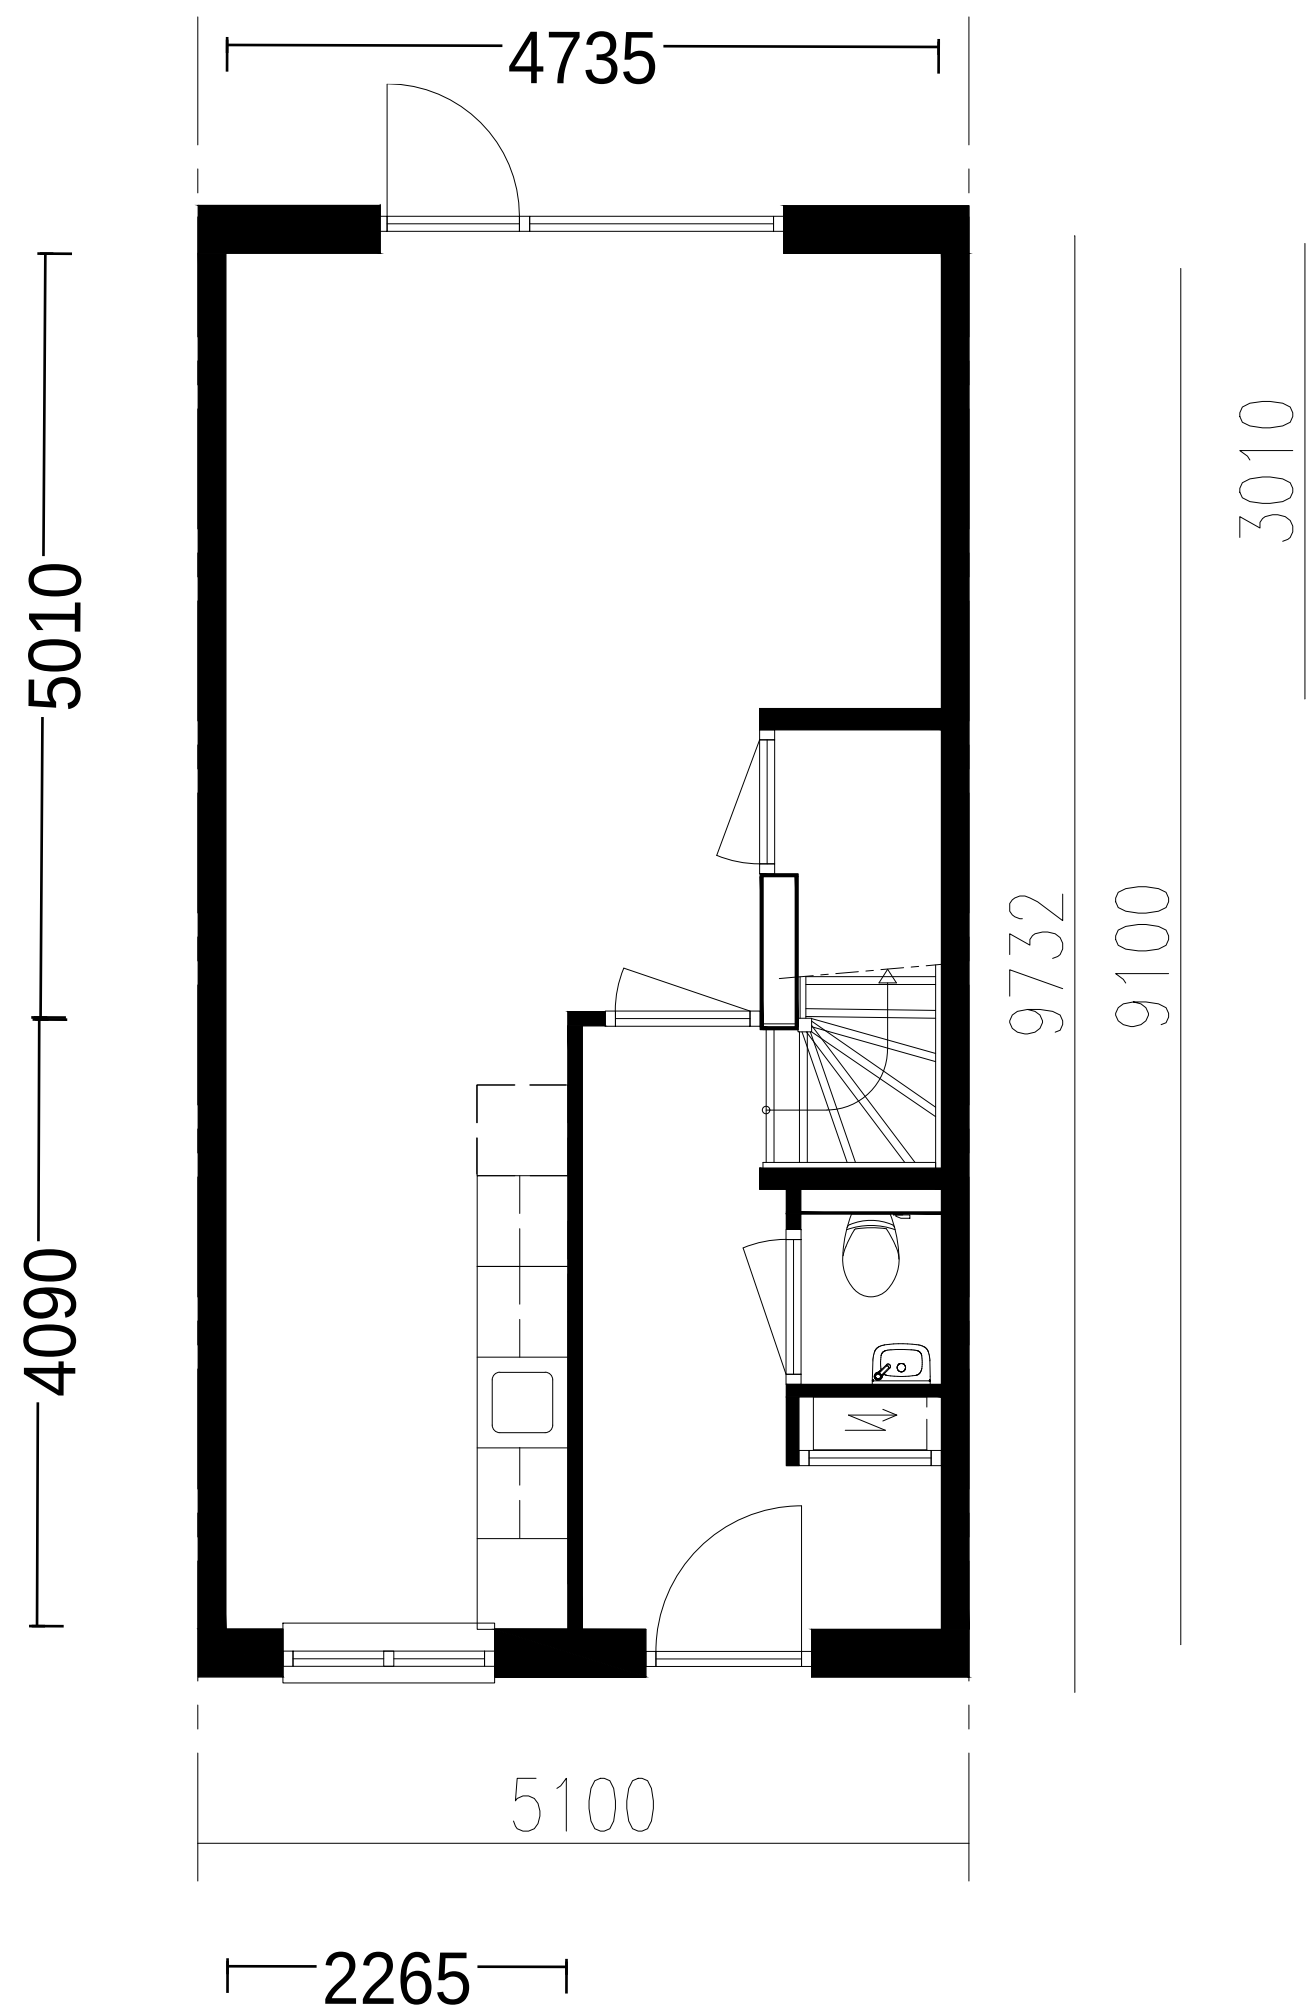




40 woningen: 20x getekend [A], 20x gespiegeld [B]

Definitieve maatvoering en posities volgen vanuit engineering door BAM Flow

opdrachtgever	BAM Wonen		
project	Almelo		
omschrijving	Woning Type A	schaal	1:50
datum	08-04-2026	status	definitief
project nr.	K46824	tekening nr	DO-001

Basis indeling - tussenwoning met topgevel

3 slaapkamers 1e verdieping en 1 slaapkamer 2e verdieping

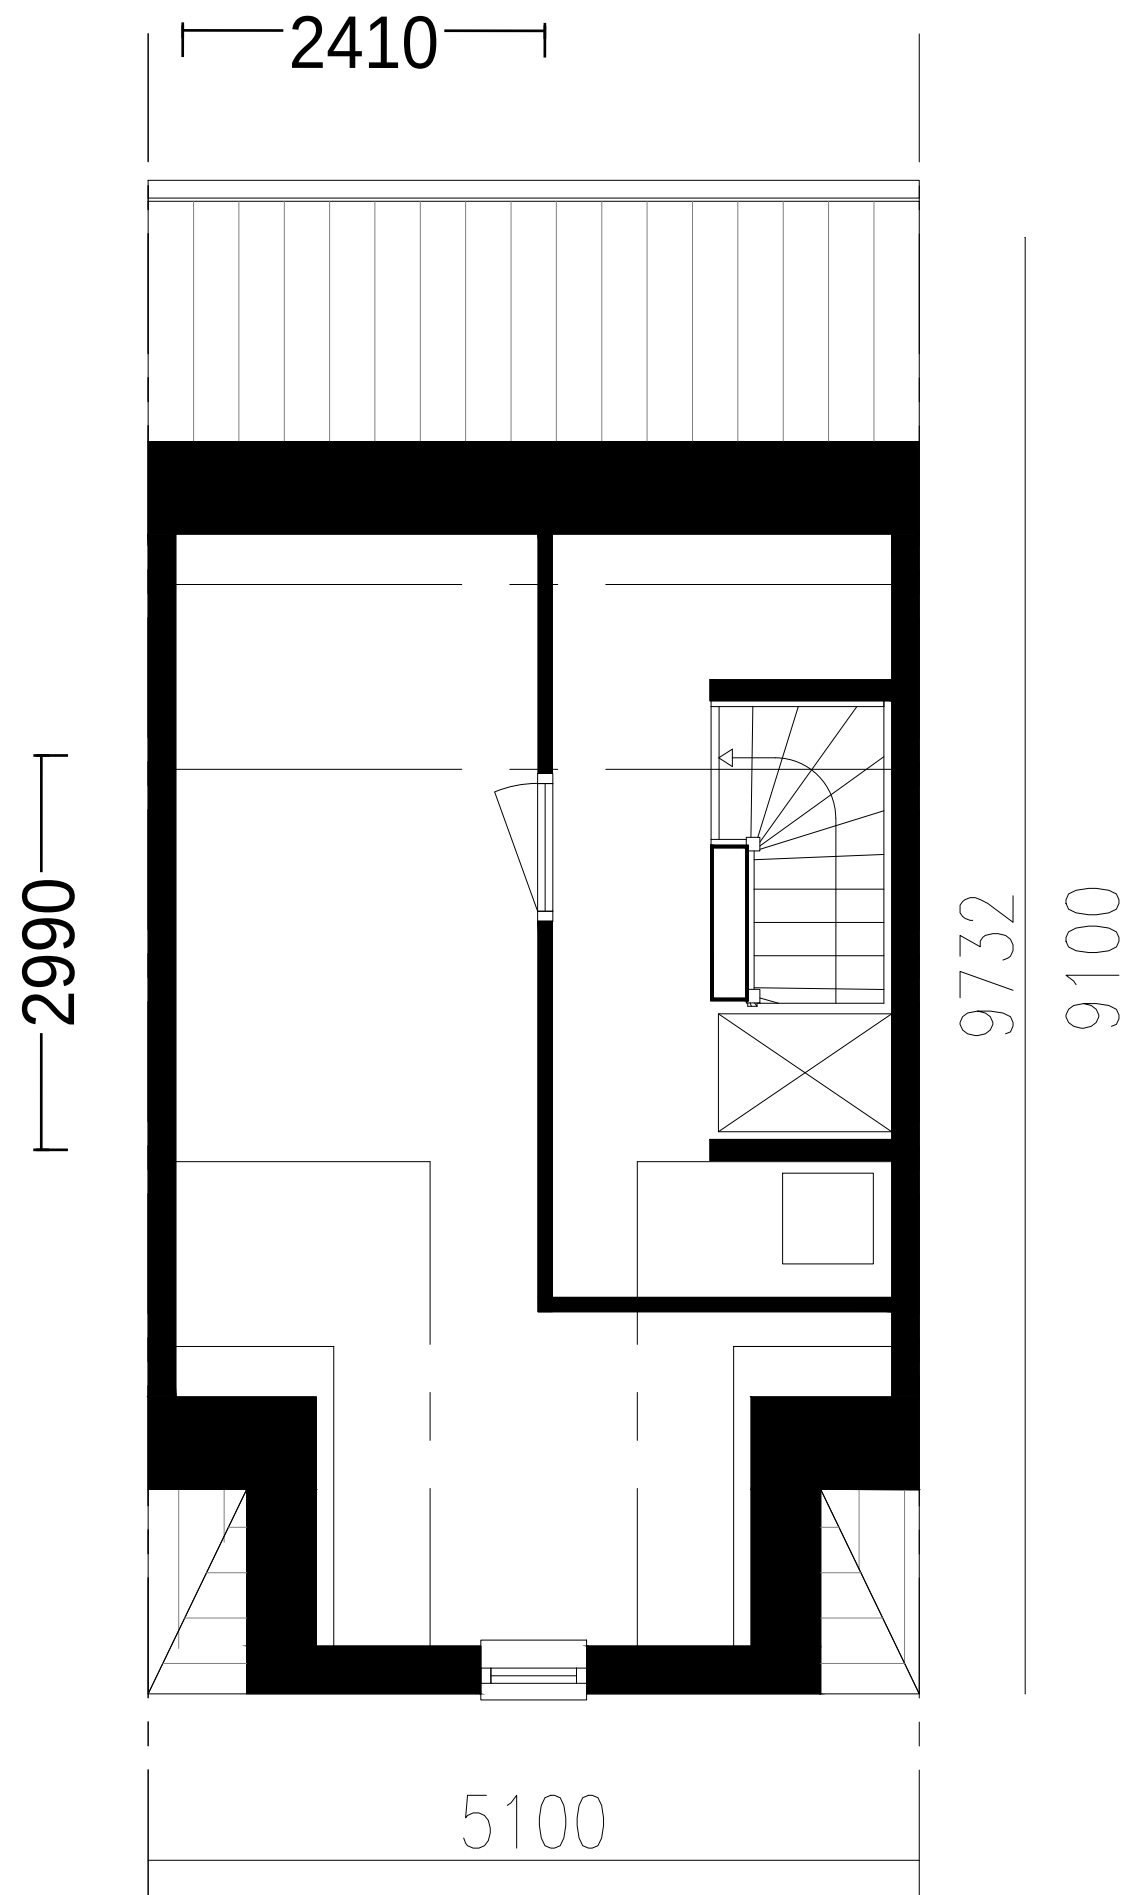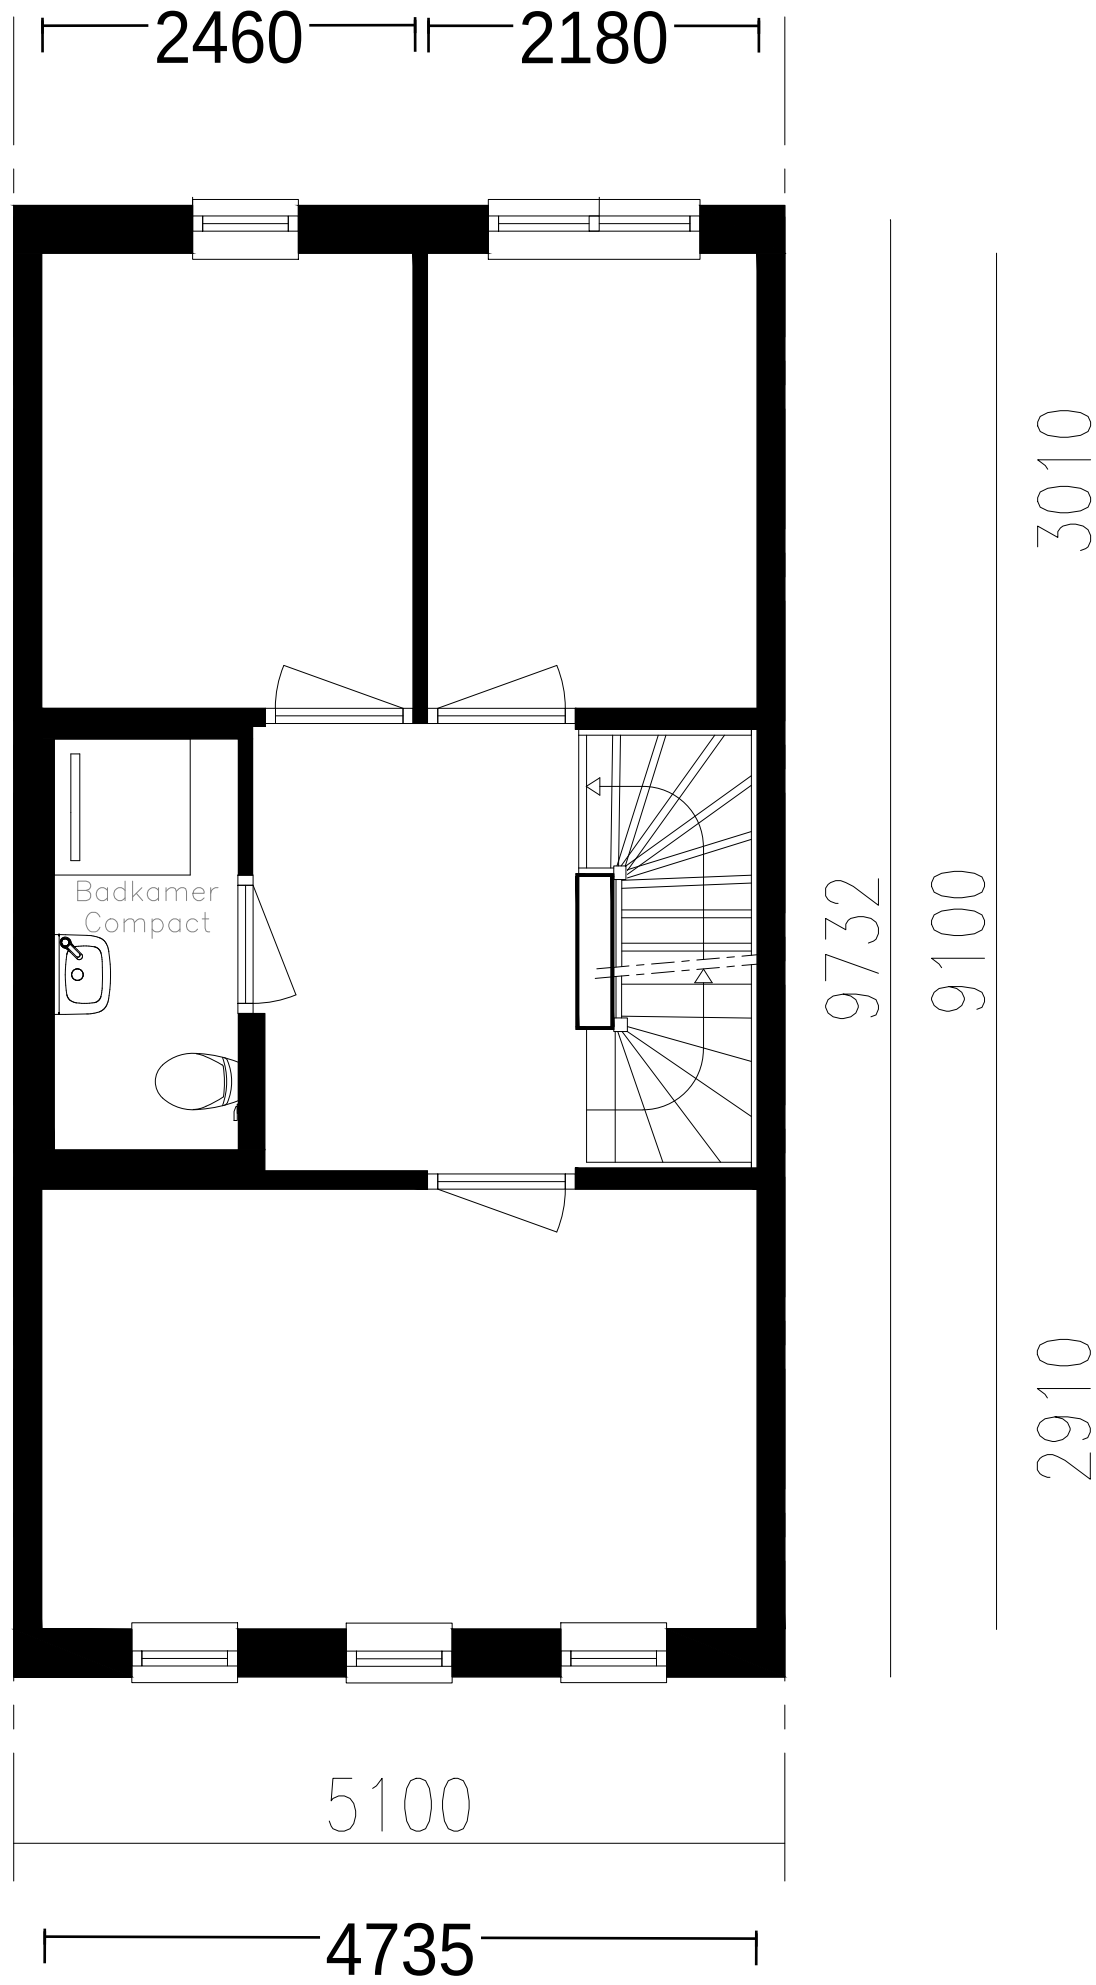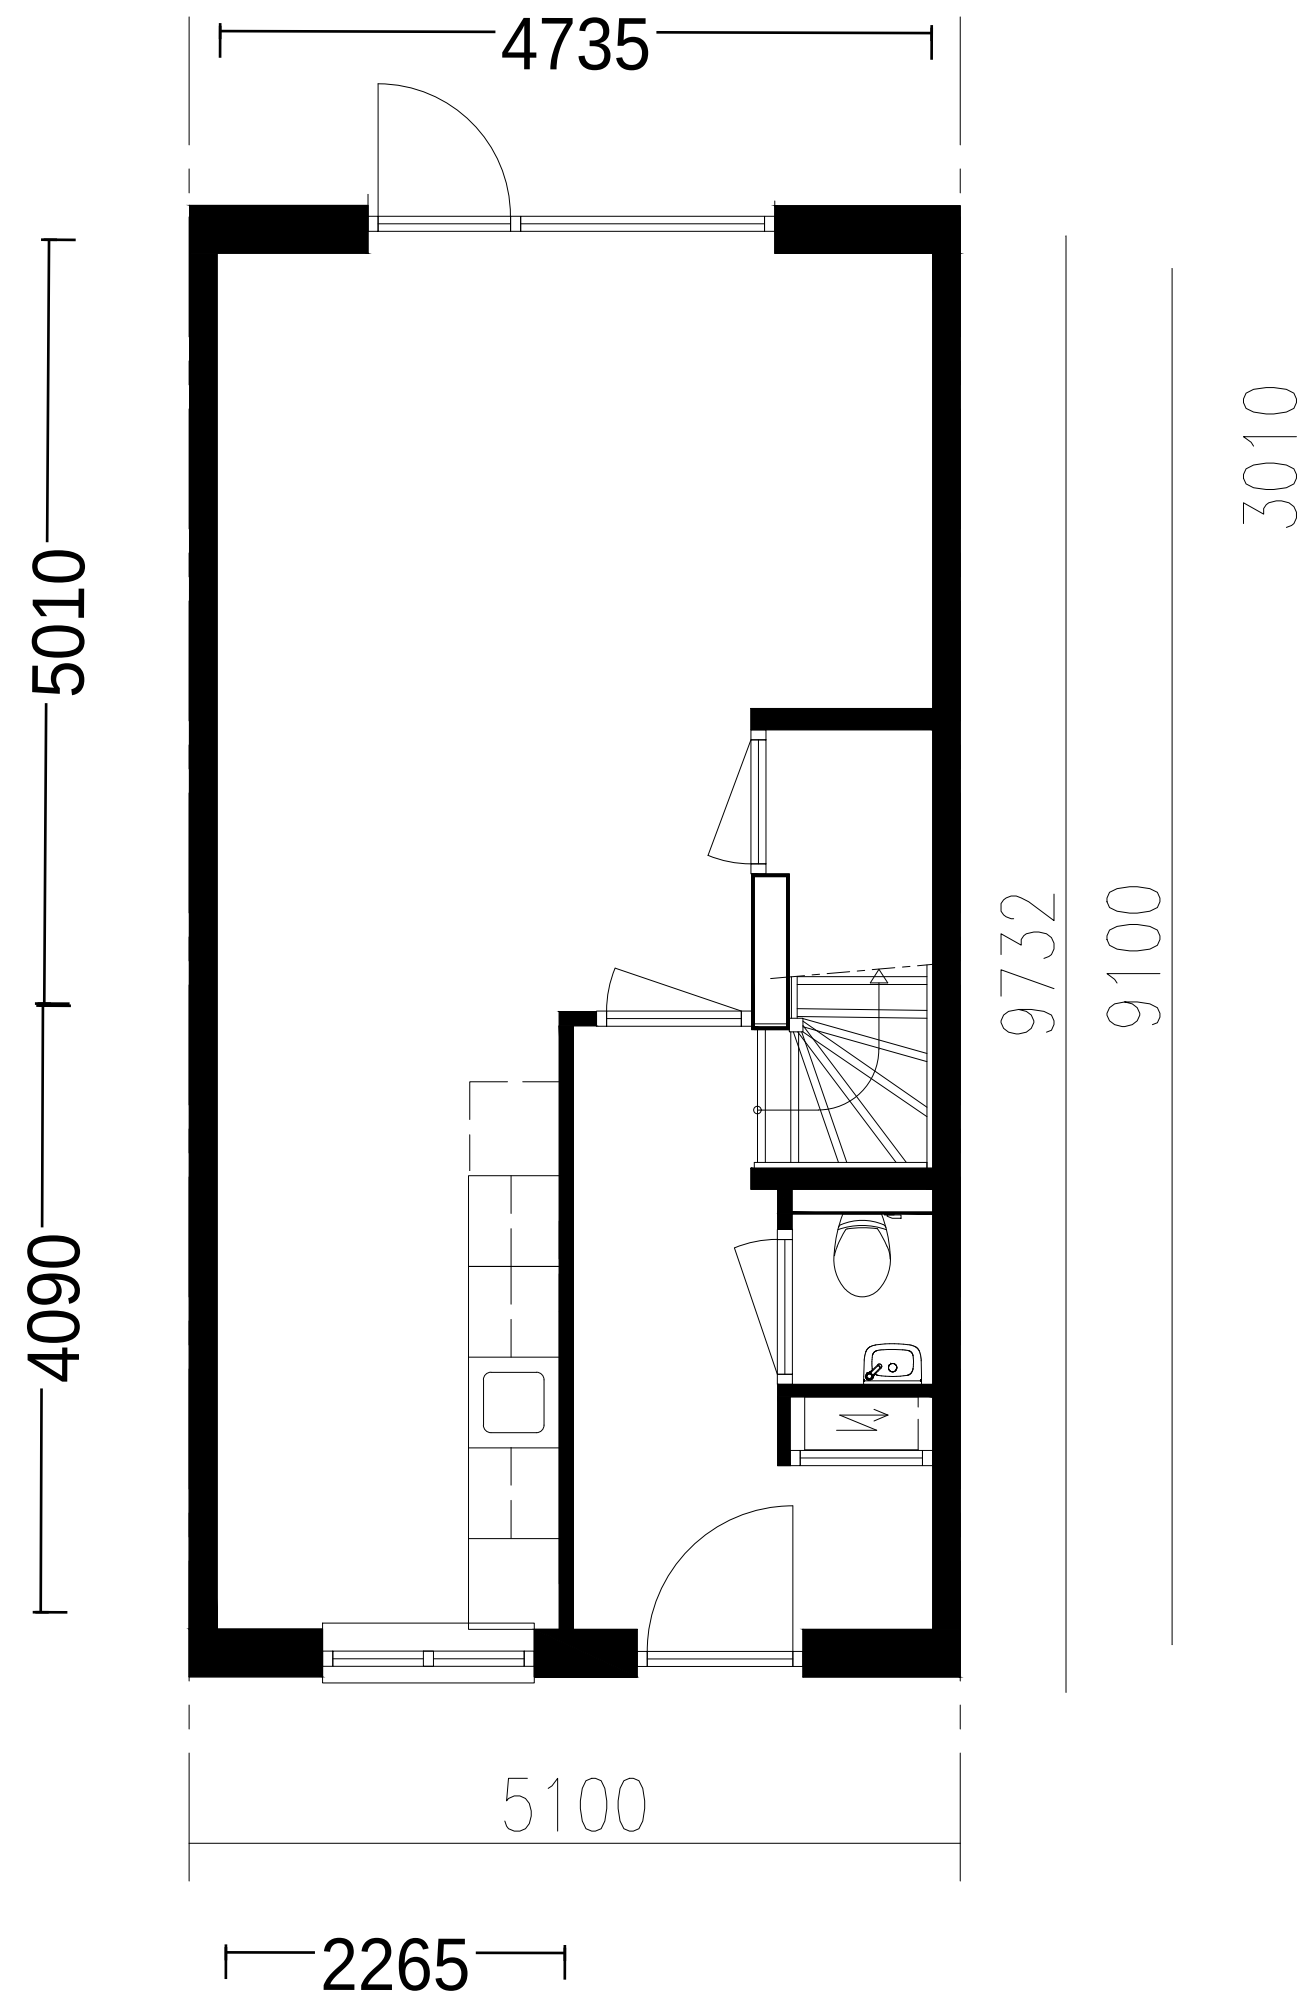

1 woning: getekend [C]

Definitieve maatvoering en posities volgen vanuit engineering door BAM Flow

opdrachtgever	BAM Wonen		
project	Almelo		
omschrijving	Woning Type C	schaal	1:50
datum	08-04-2026	status	definitief
project nr.	K46824	tekening nr	DO-007




A&E Architecten

 bam

BAM Advies & Engineering, Regulierenring 6, Gebouw L, 3981 LB Bunnik | Postbus 20, 3980 CA Bunnik

Basis indeling - eindwoning 1

3 slaapkamers 1e verdieping en 1 slaapkamer 2e verdieping

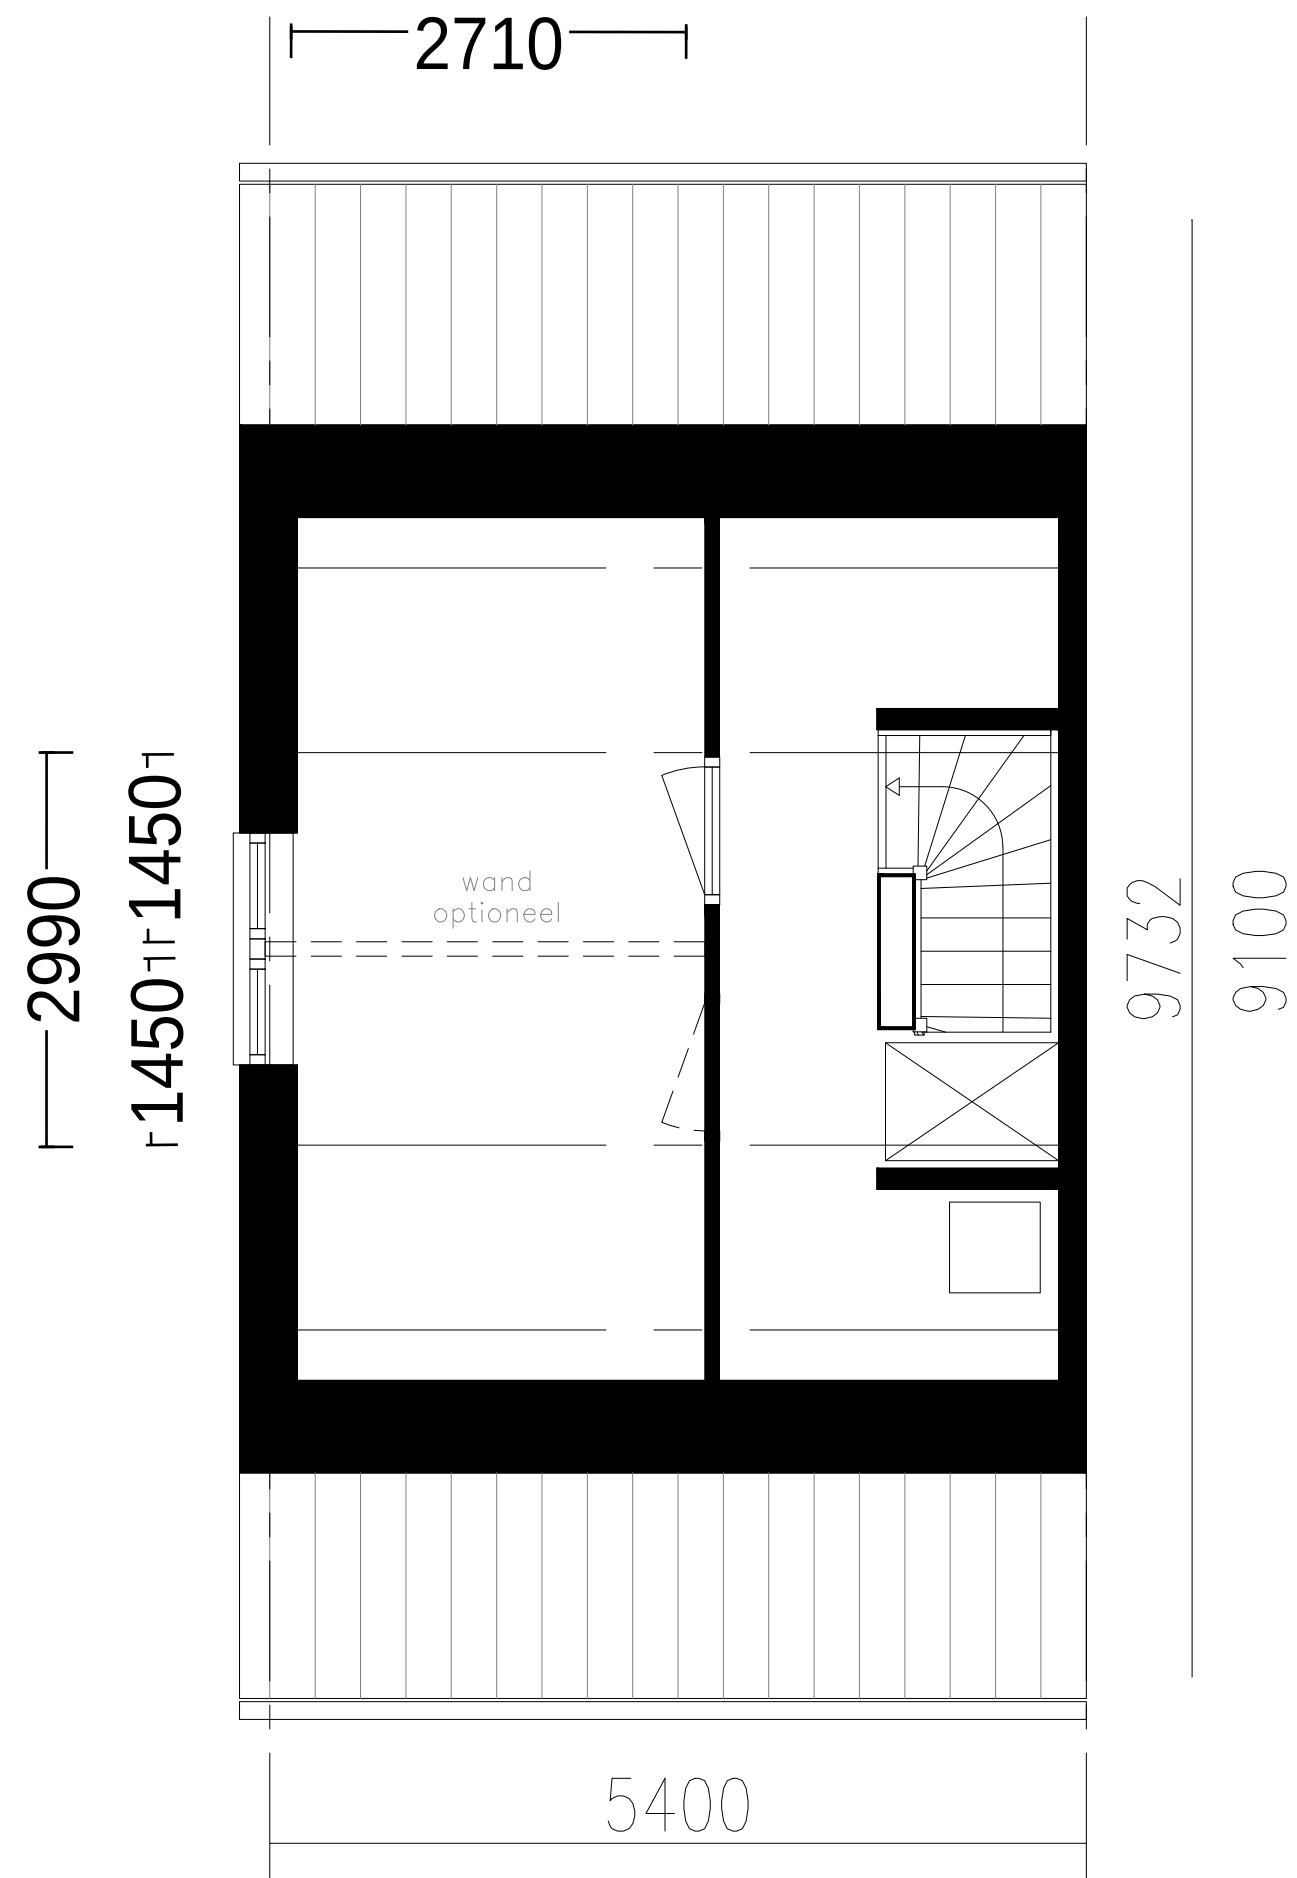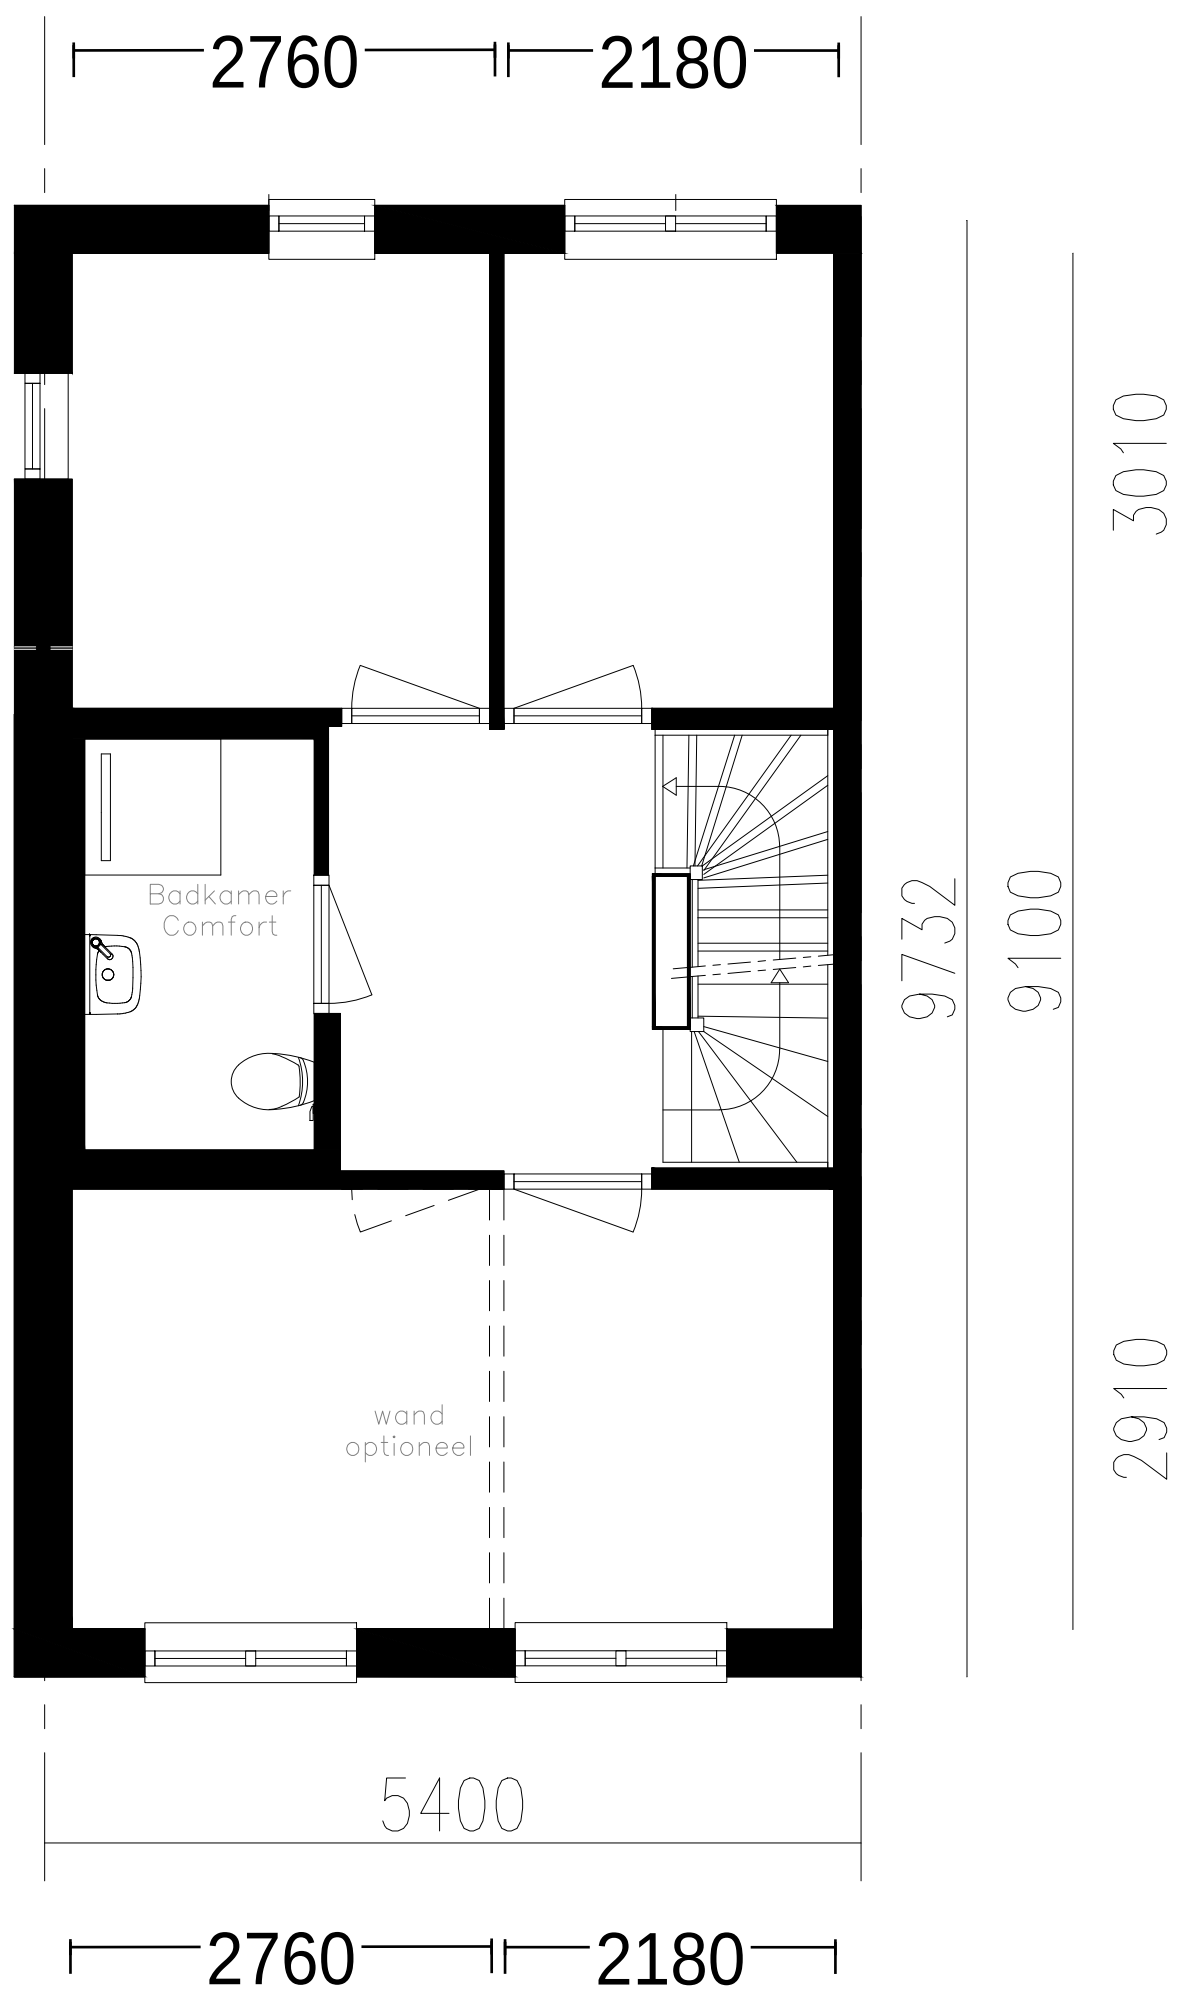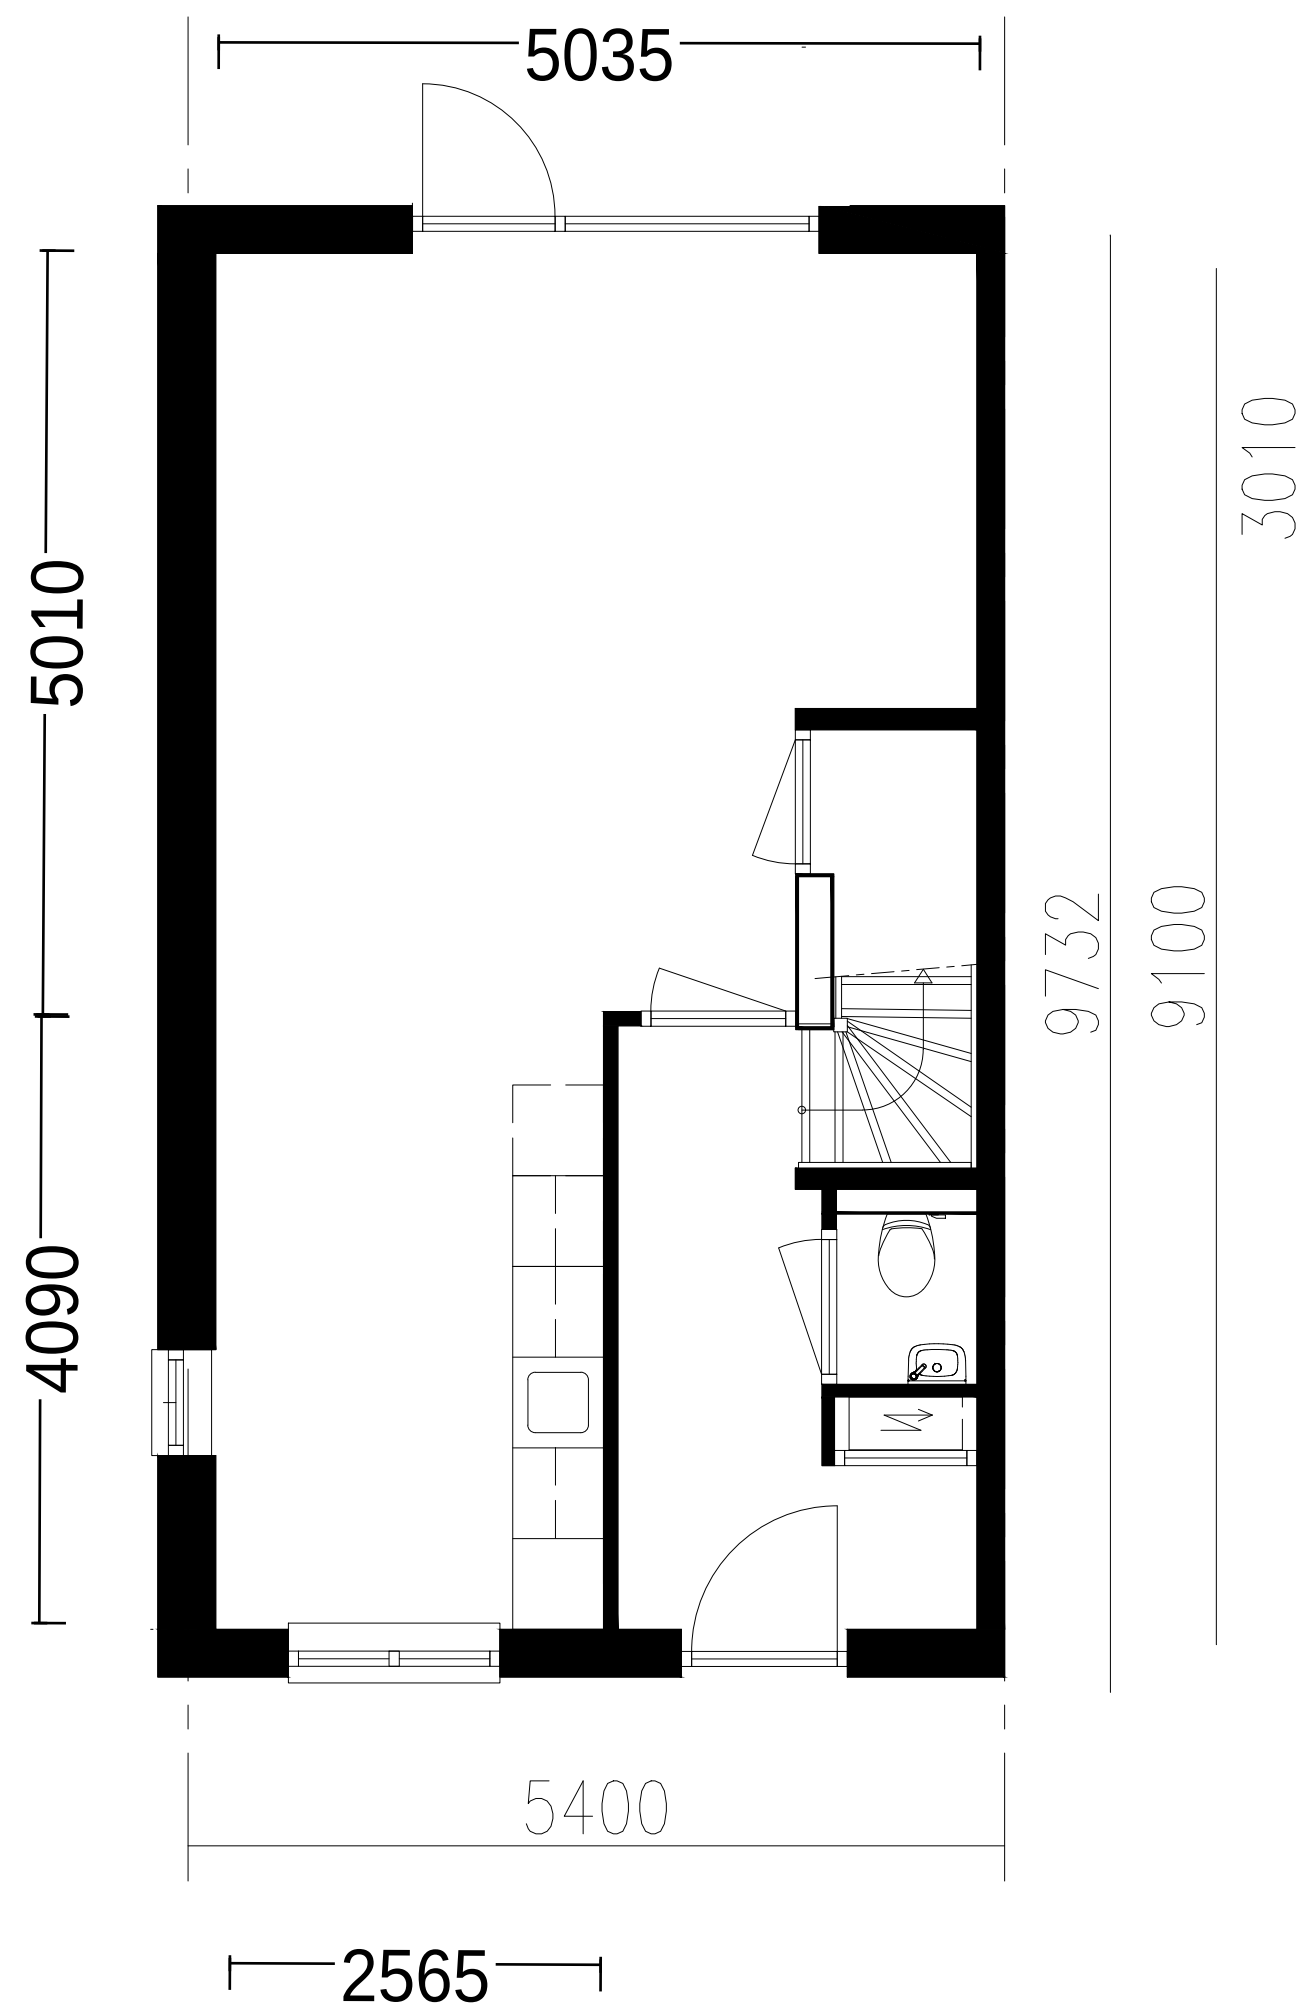




8 woningen: 4x getekend [D], 4x gespiegeld [E]

Definitieve maatvoering en posities volgen vanuit engineering door BAM Flow

opdrachtgever	BAM Wonen		
project	Almelo		
omschrijving	Woning Type D	schaal	1:50
datum	08-04-2026	status	definitief
project nr.	K46824	tekening nr	DO-008

Basis indeling - eindwoning 2

3 slaapkamers 1e verdieping en 1 slaapkamer 2e verdieping

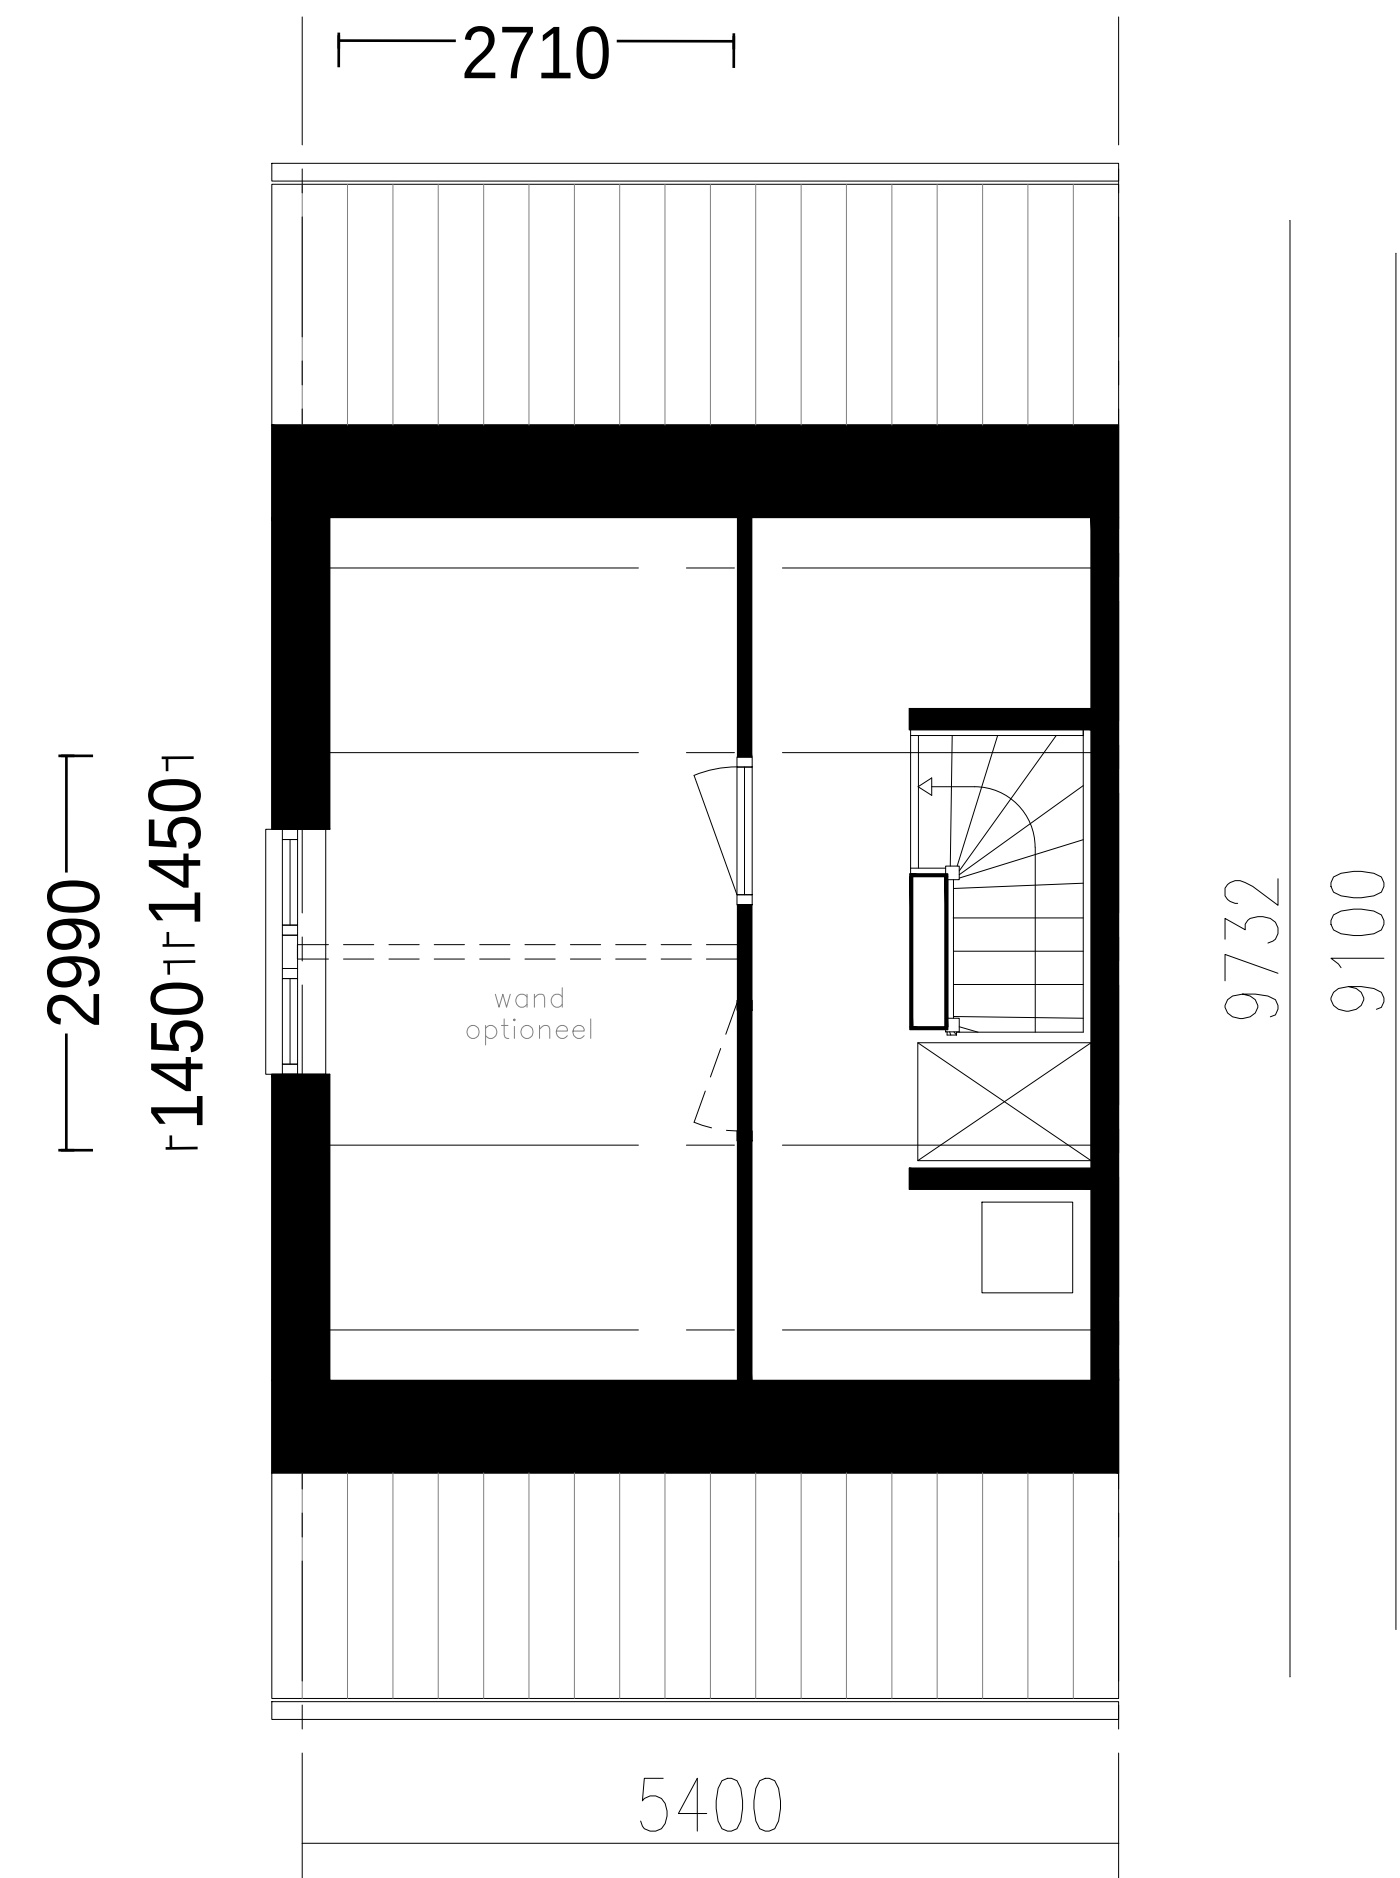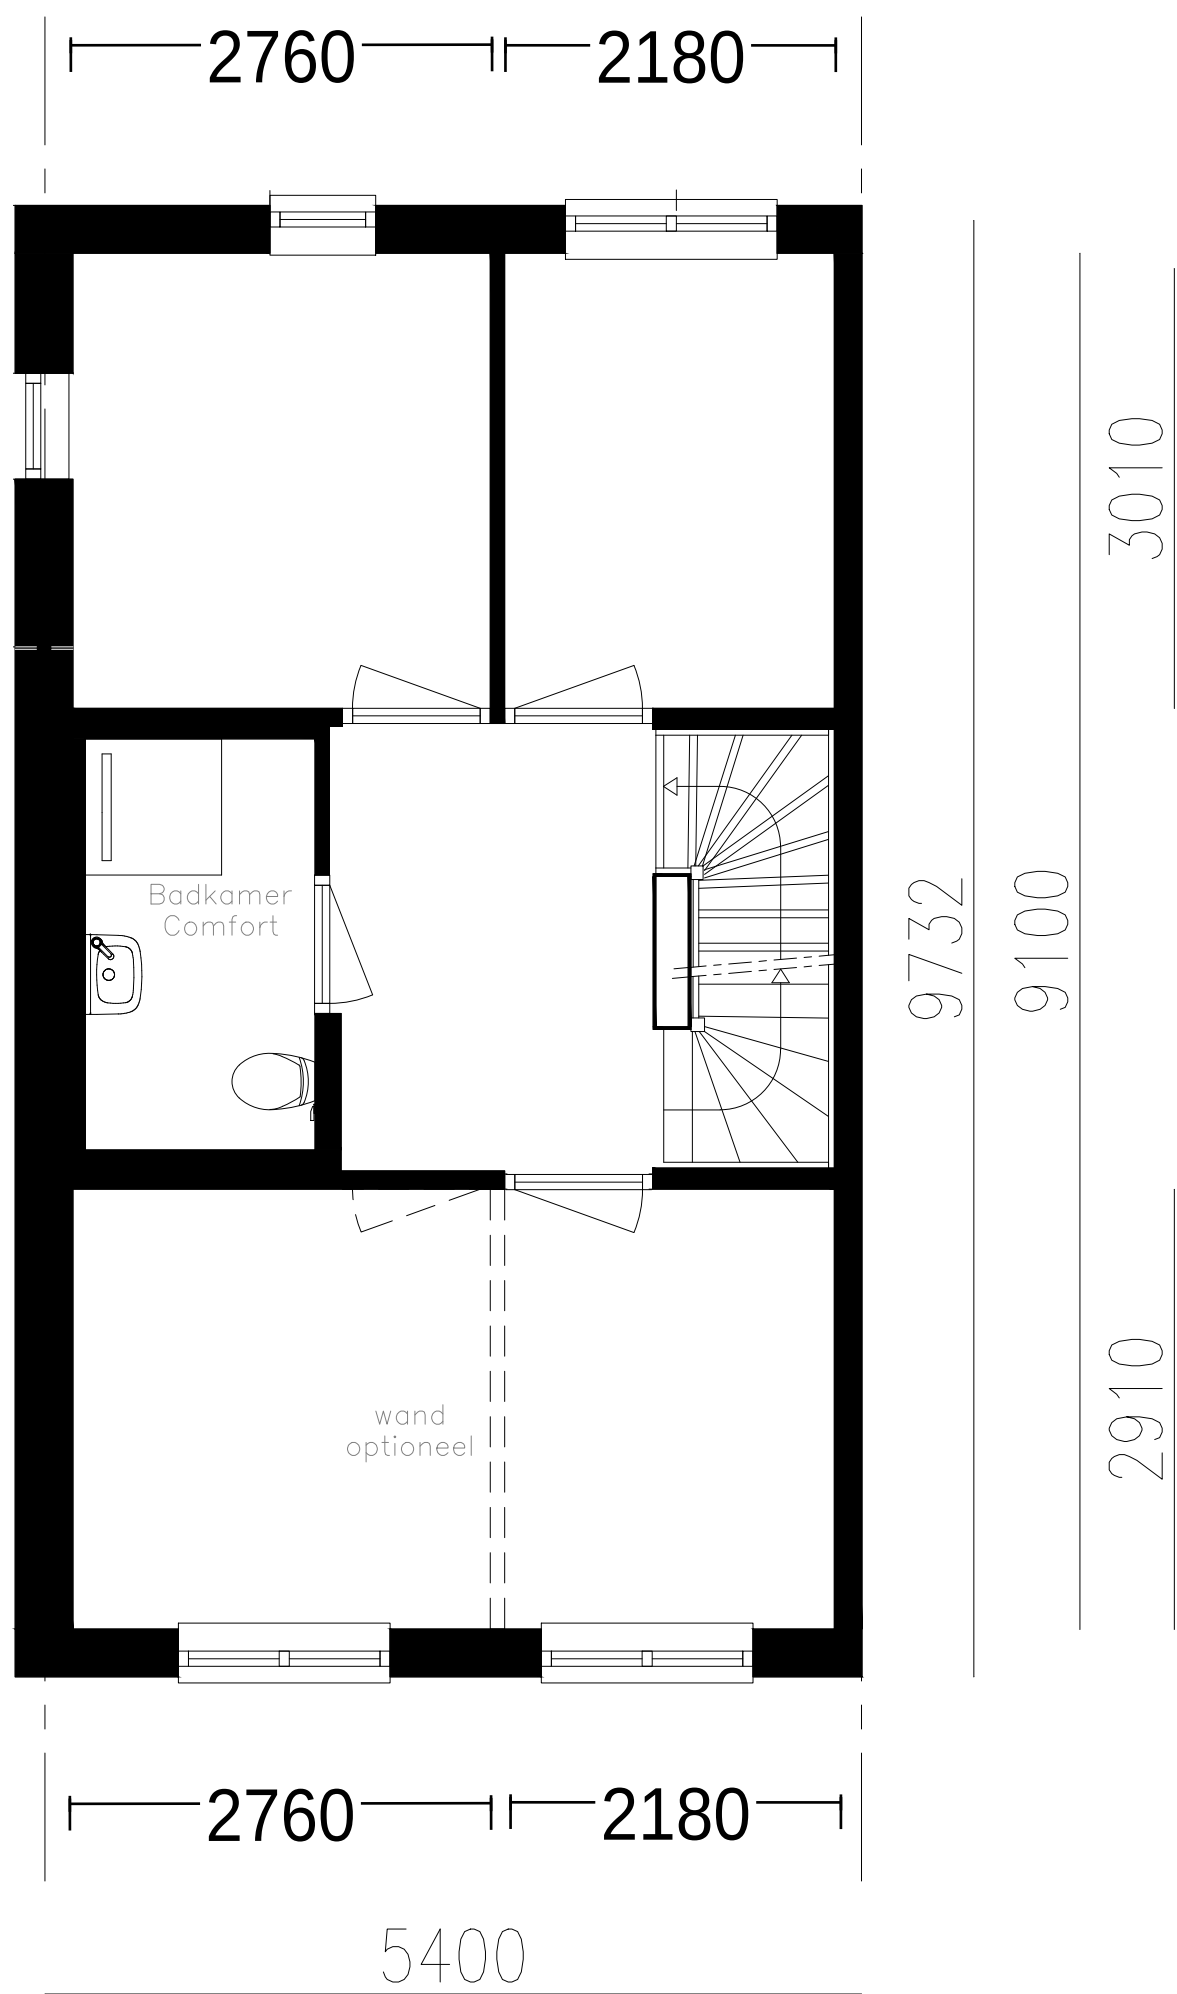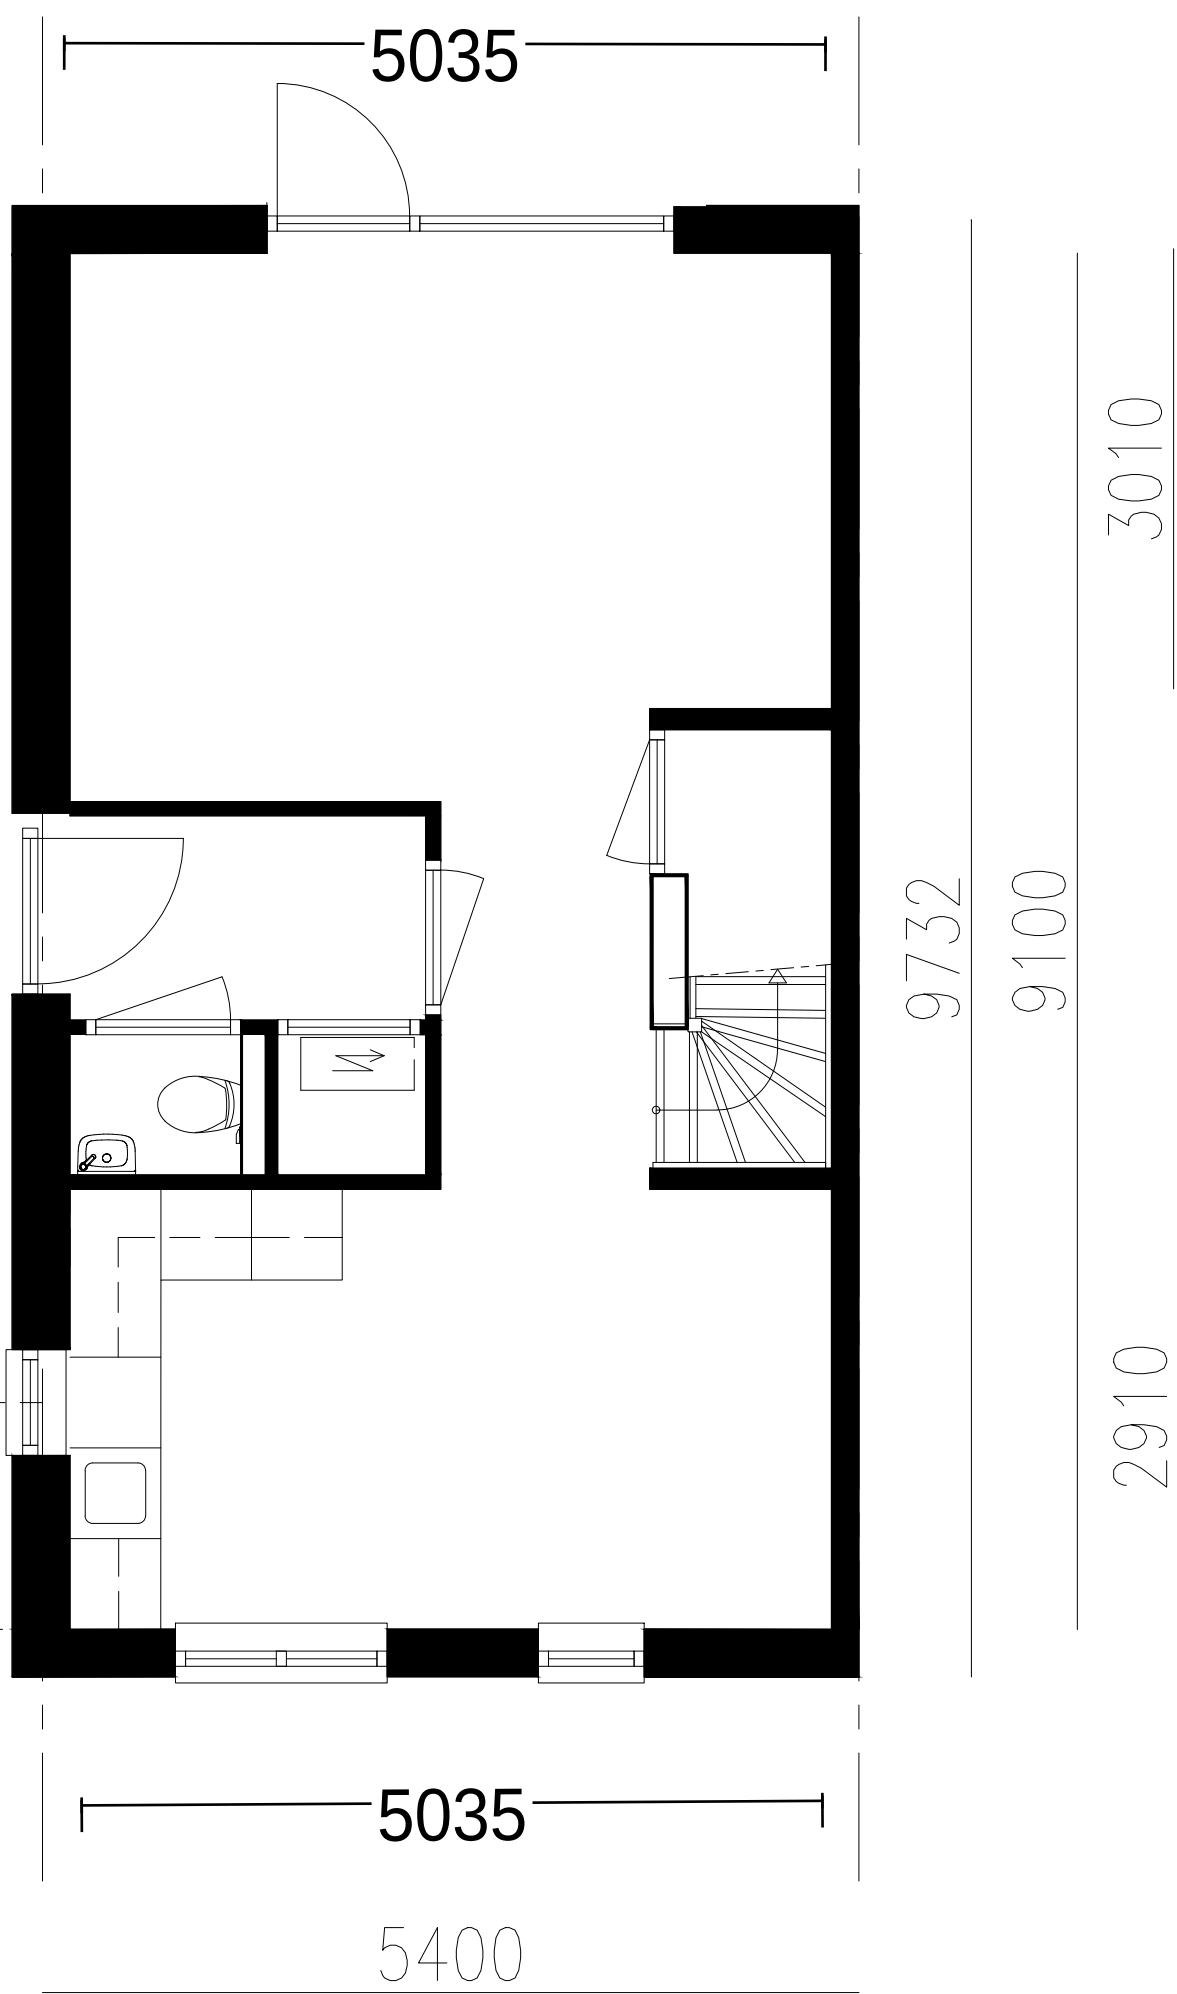

8 woningen: 4x getekend [F], 4x gespiegeld [G]

Definitieve maatvoering en posities volgen vanuit engineering door BAM Flow

opdrachtgever	BAM Wonen		
project	Almelo		
omschrijving	Woning Type F	schaal	1:50
datum	08-04-2026	status	definitief
project nr.	K46824	tekening nr	DO-010
A&E Architecten		bam	
BAM Advies & Engineering, Regulierenring 6, Gebouw L, 3981 LB Bunnik Postbus 20, 3980 CA Bunnik			