

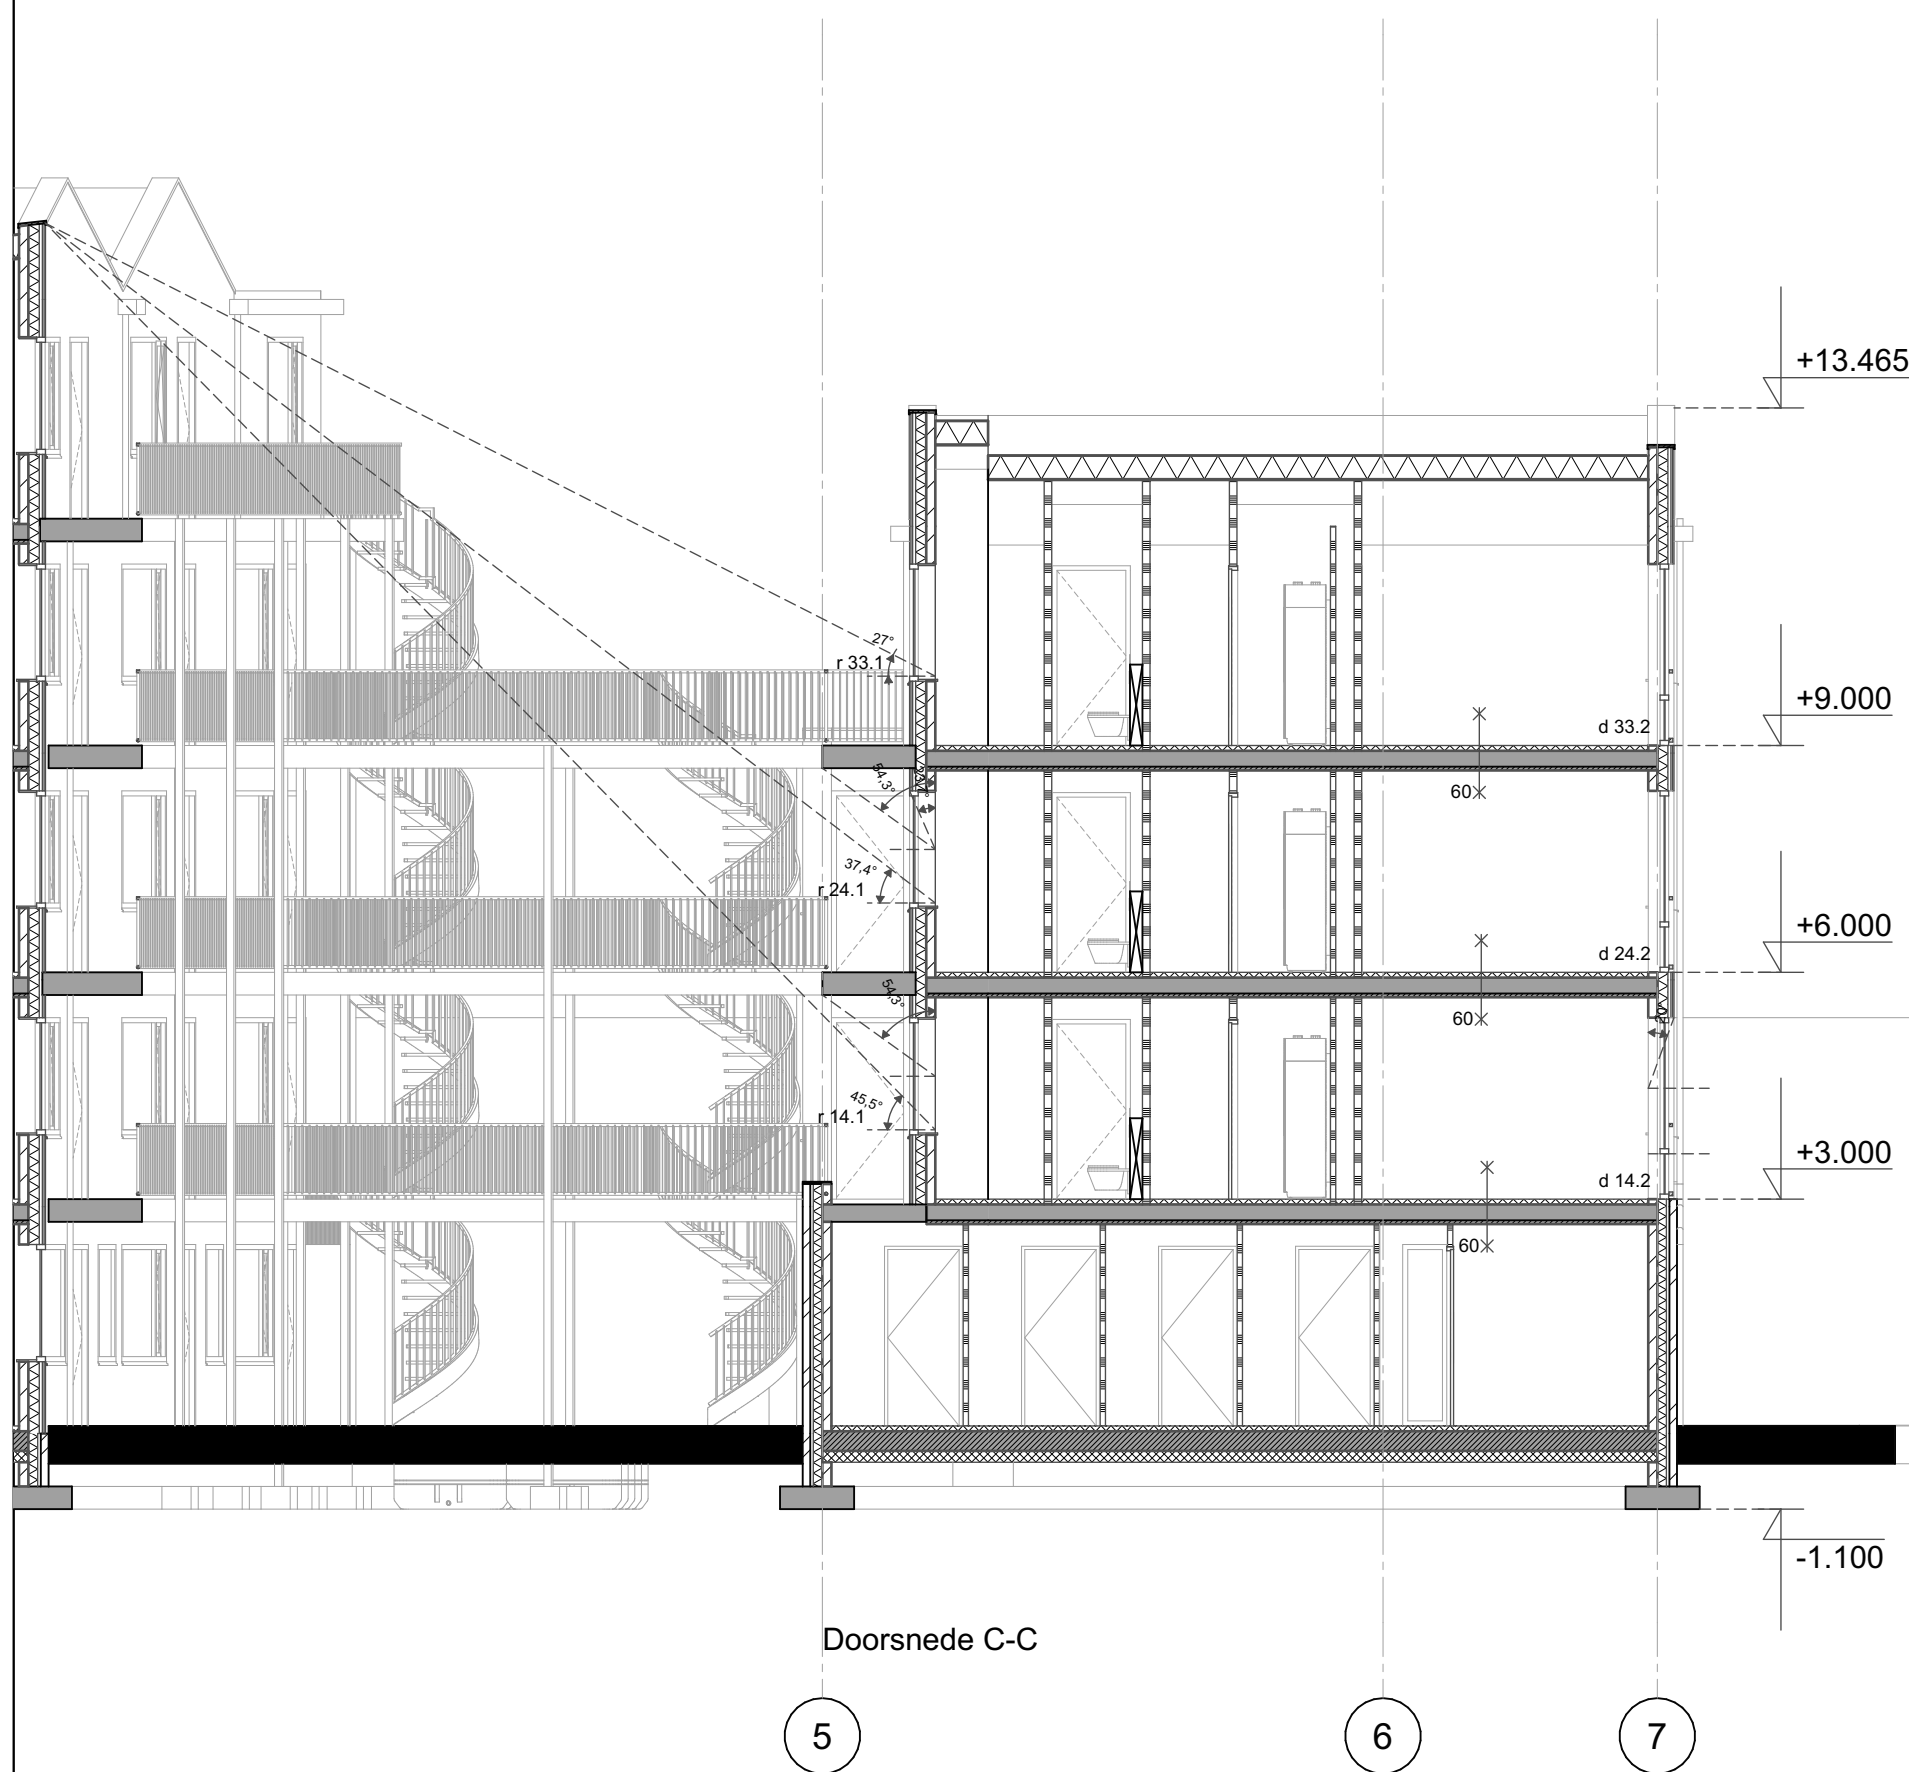


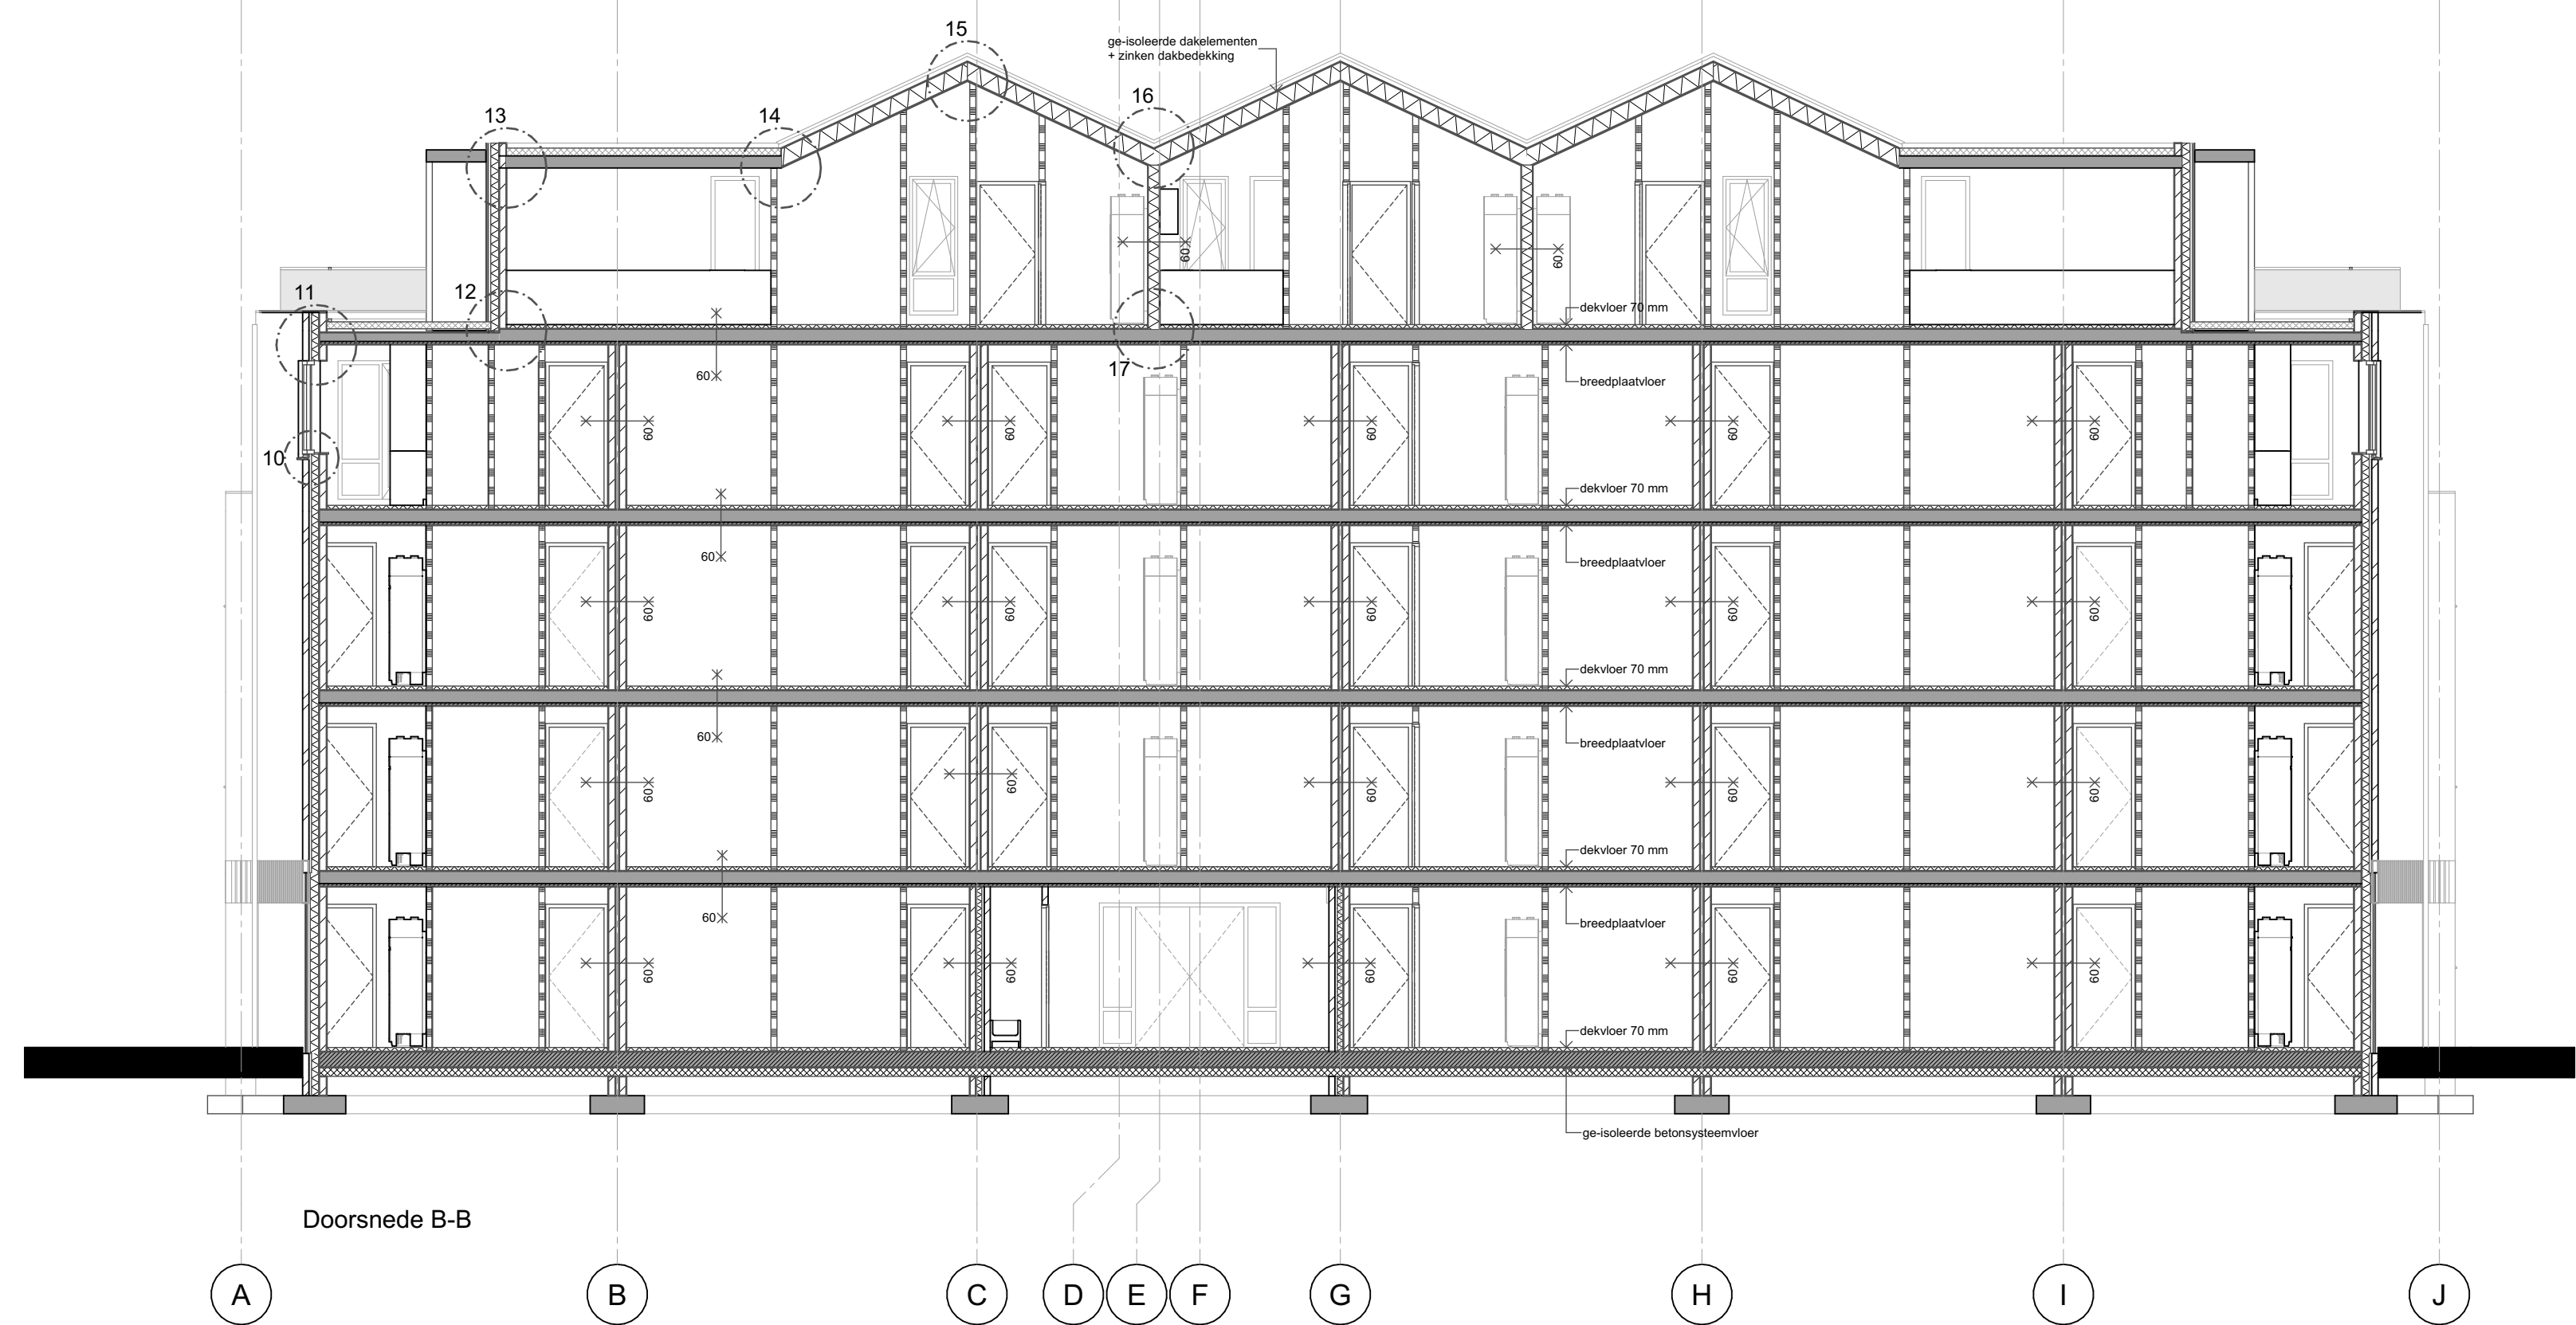

Behoort bij besluit van
Gemeente Barneveld

Kenmerk: 2023W2757

Datum: 01-07-2026

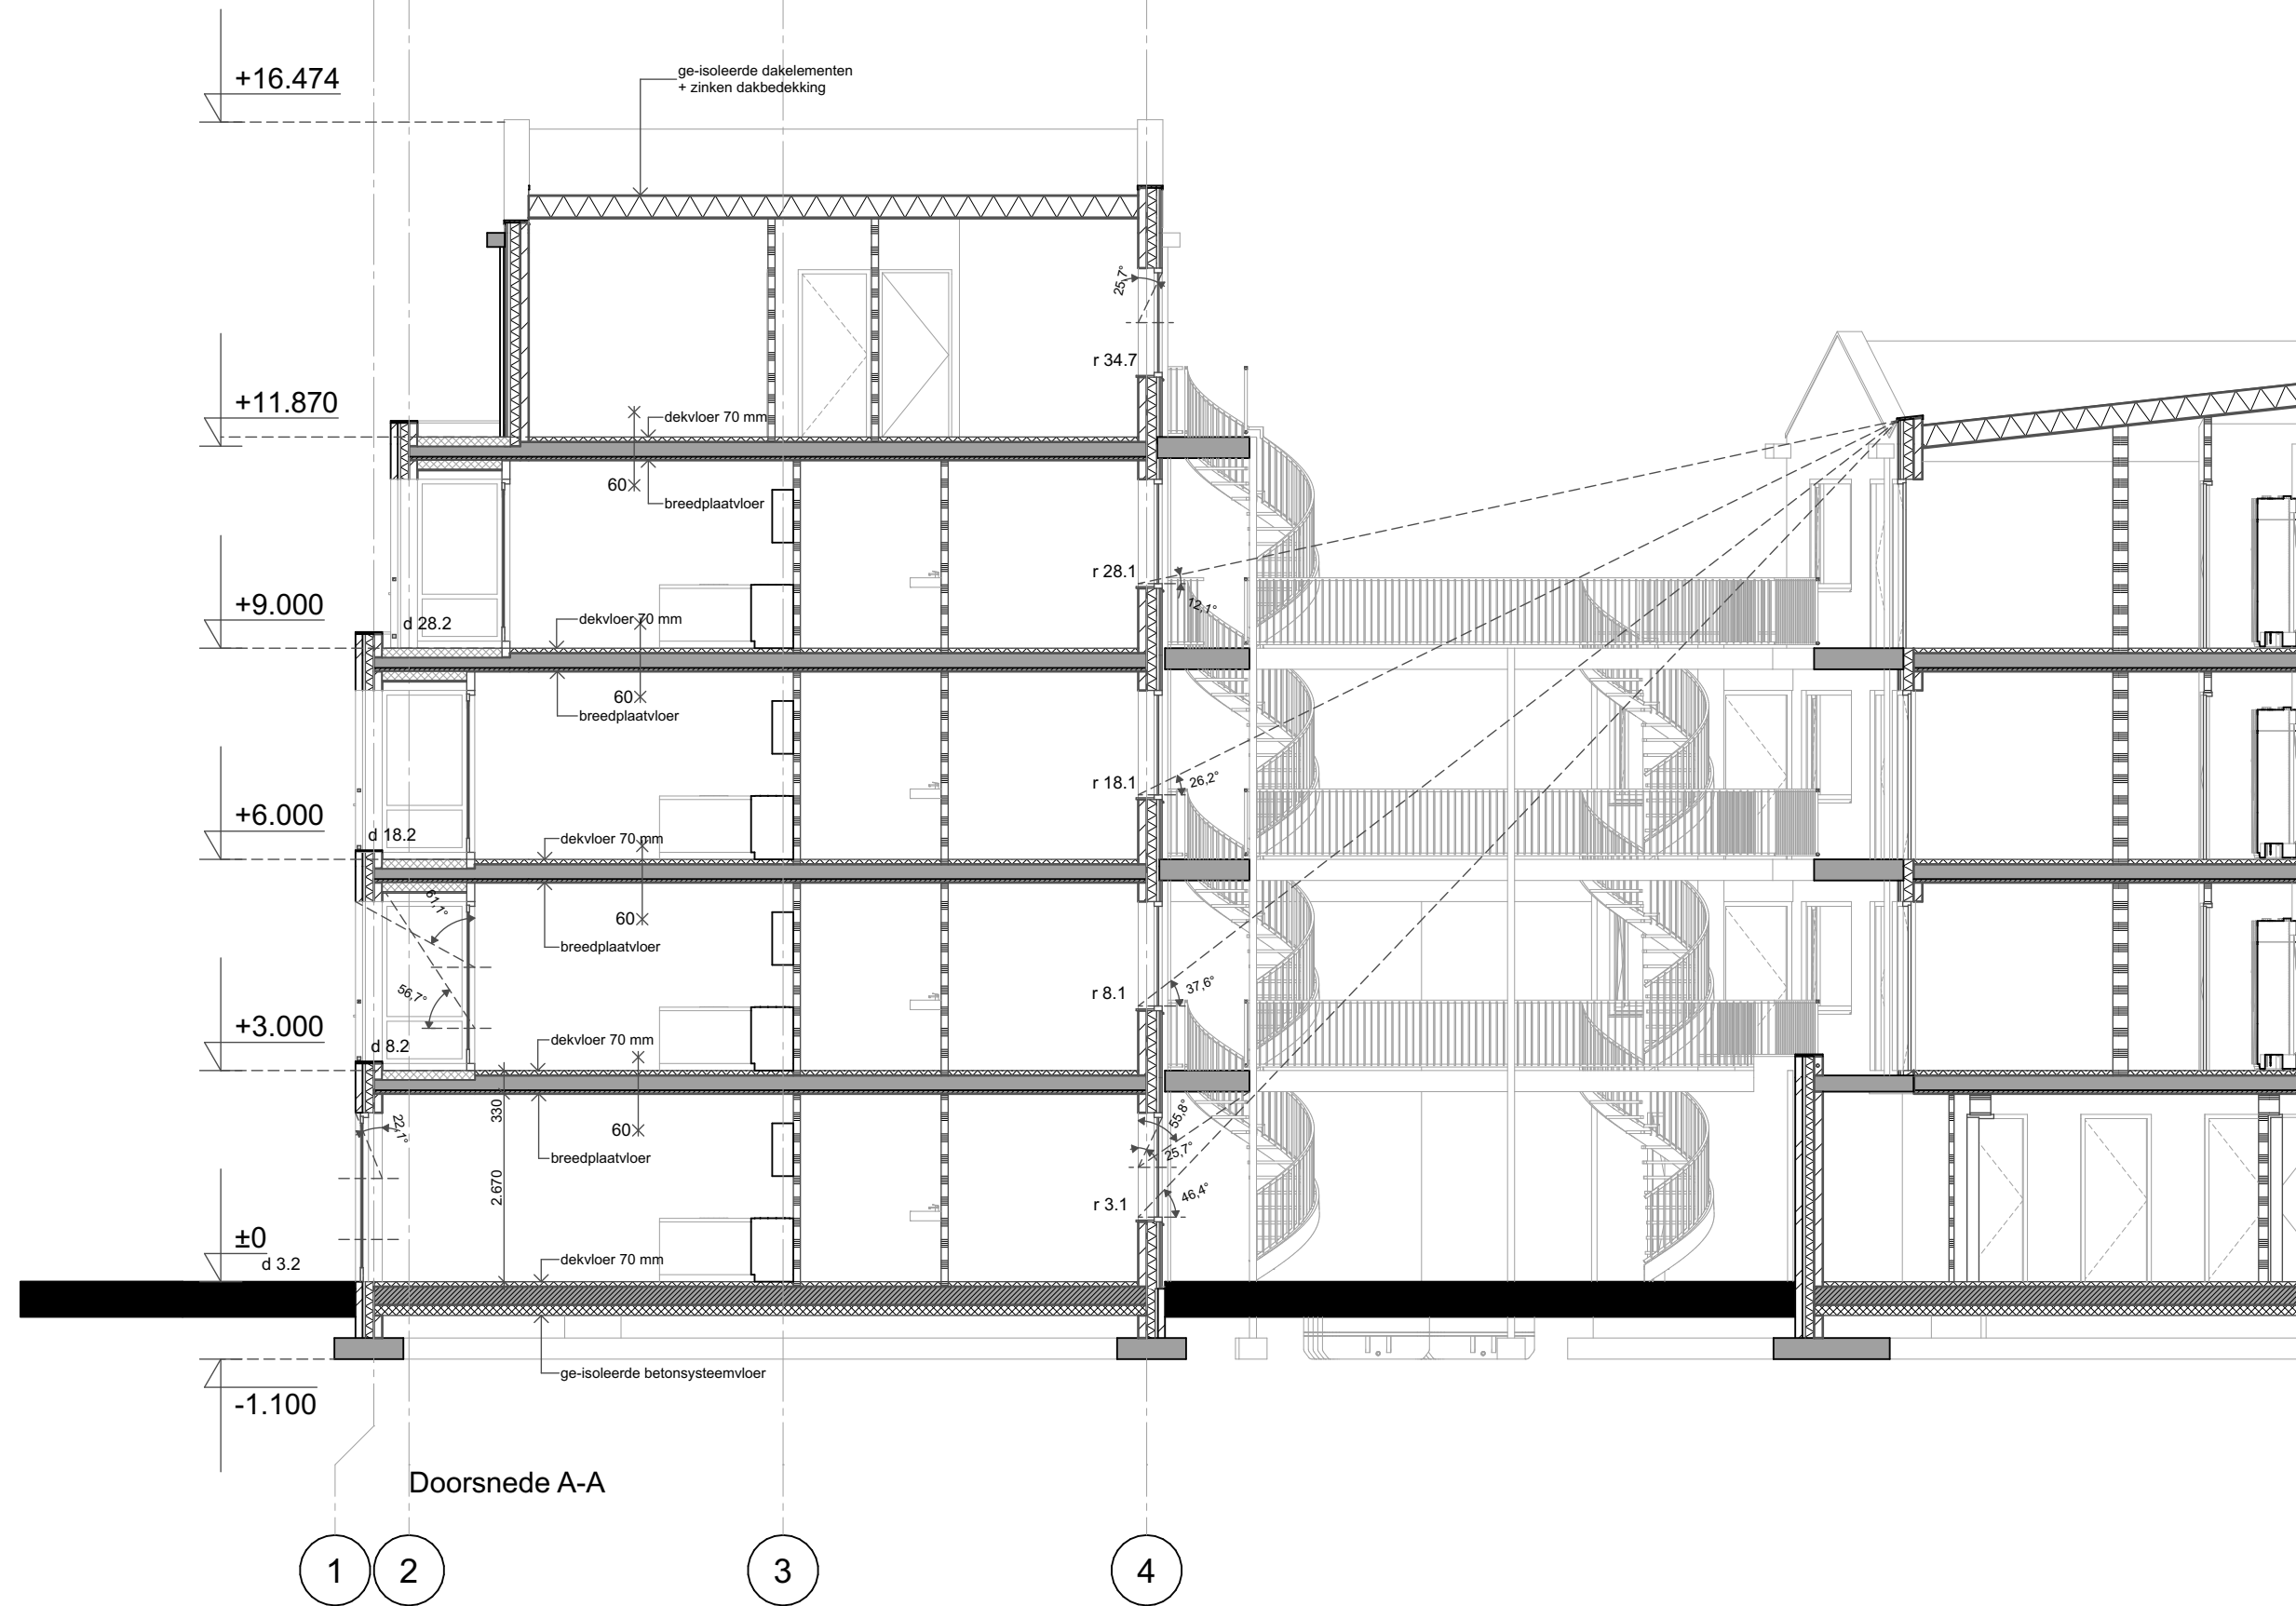

Project:
Nieuwbouw 36 appartementen
aan de Korenbloemstraat te Barneveld

Bouwvoorbereiding
Principe doorsneden

De Jong+Lafeber Architecten
Postbus 88, 6720 AB Barneveld
tel: 0318-416644 fax: 0318-418781 E-mail: info@dejong-lafeber.nl

Opdrachtgever:
E-Bouw Lunteren
Barneveldseweg 101
6741 LJ Lunteren
T: 06-12546995
E: el-bouw@outlook.com

Projectnr.	2020
Tek.nr.	B-06
Schaal	1:100
Datum	26-11-2021
GEW.1	18-12-2023
GEW.2	
GEW.3	
GEW.4	
GEW.5	
GEW.6	
GEW.7	
GEW.8	