



11

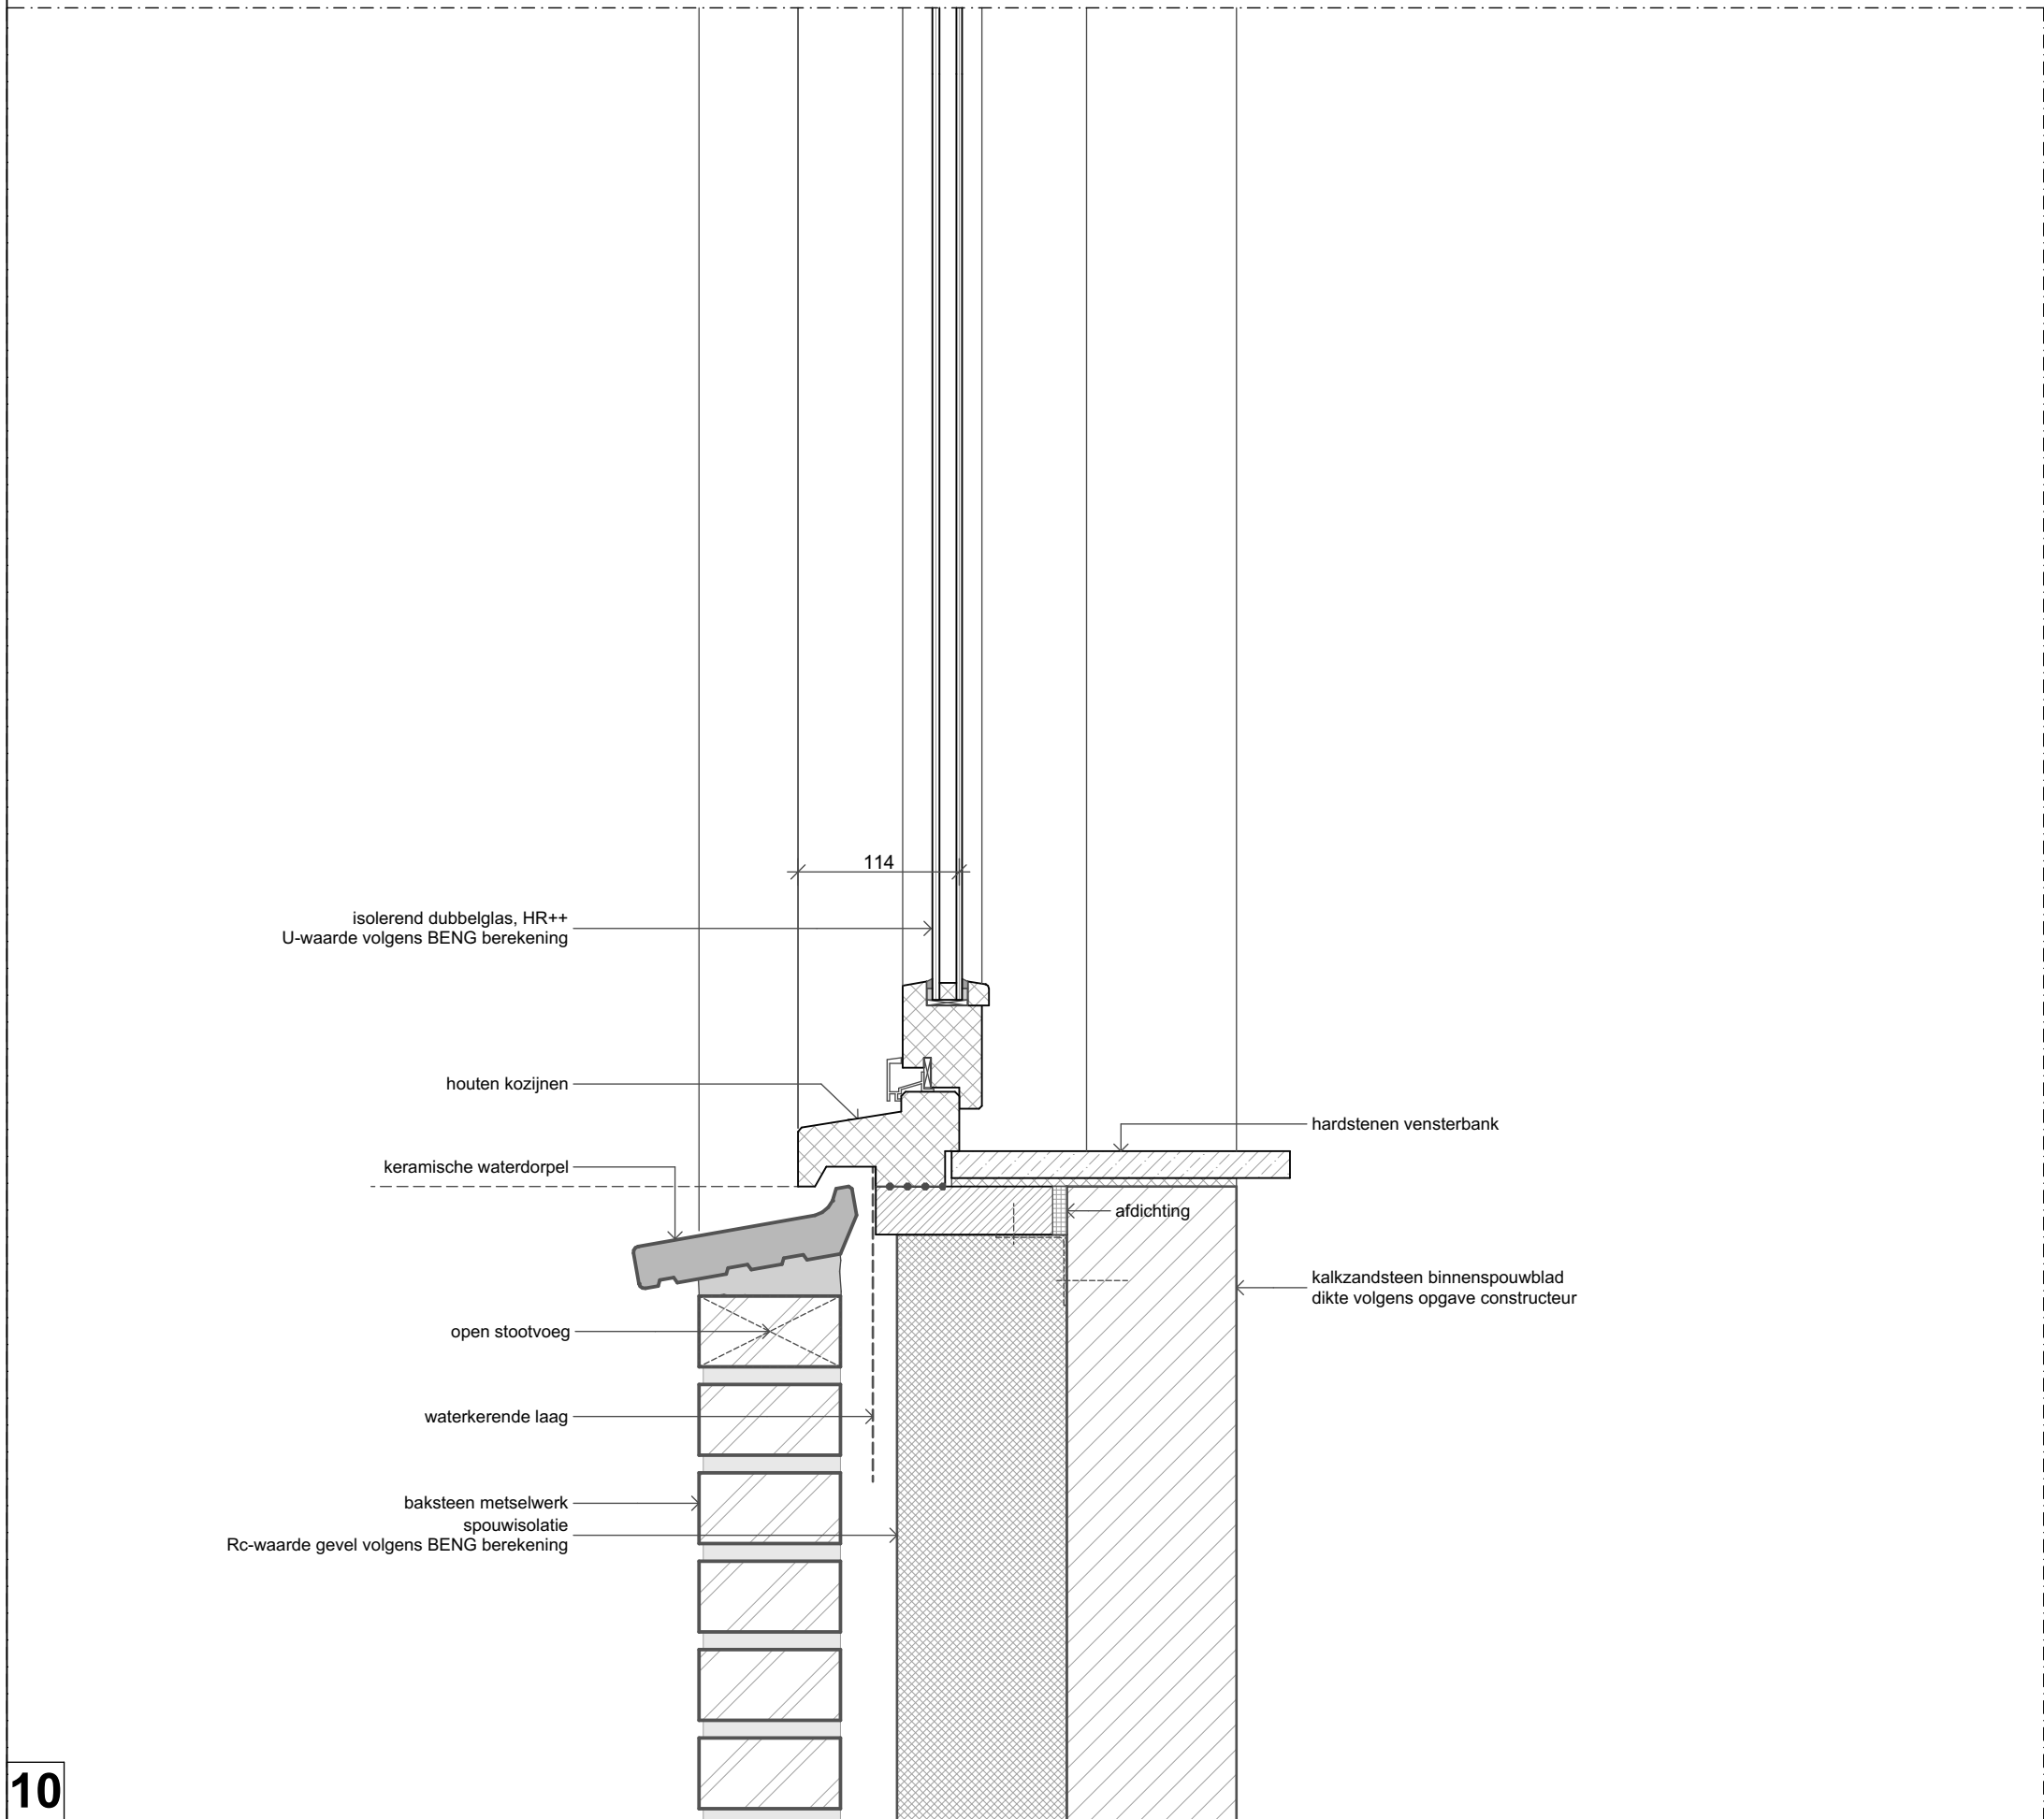


10

13

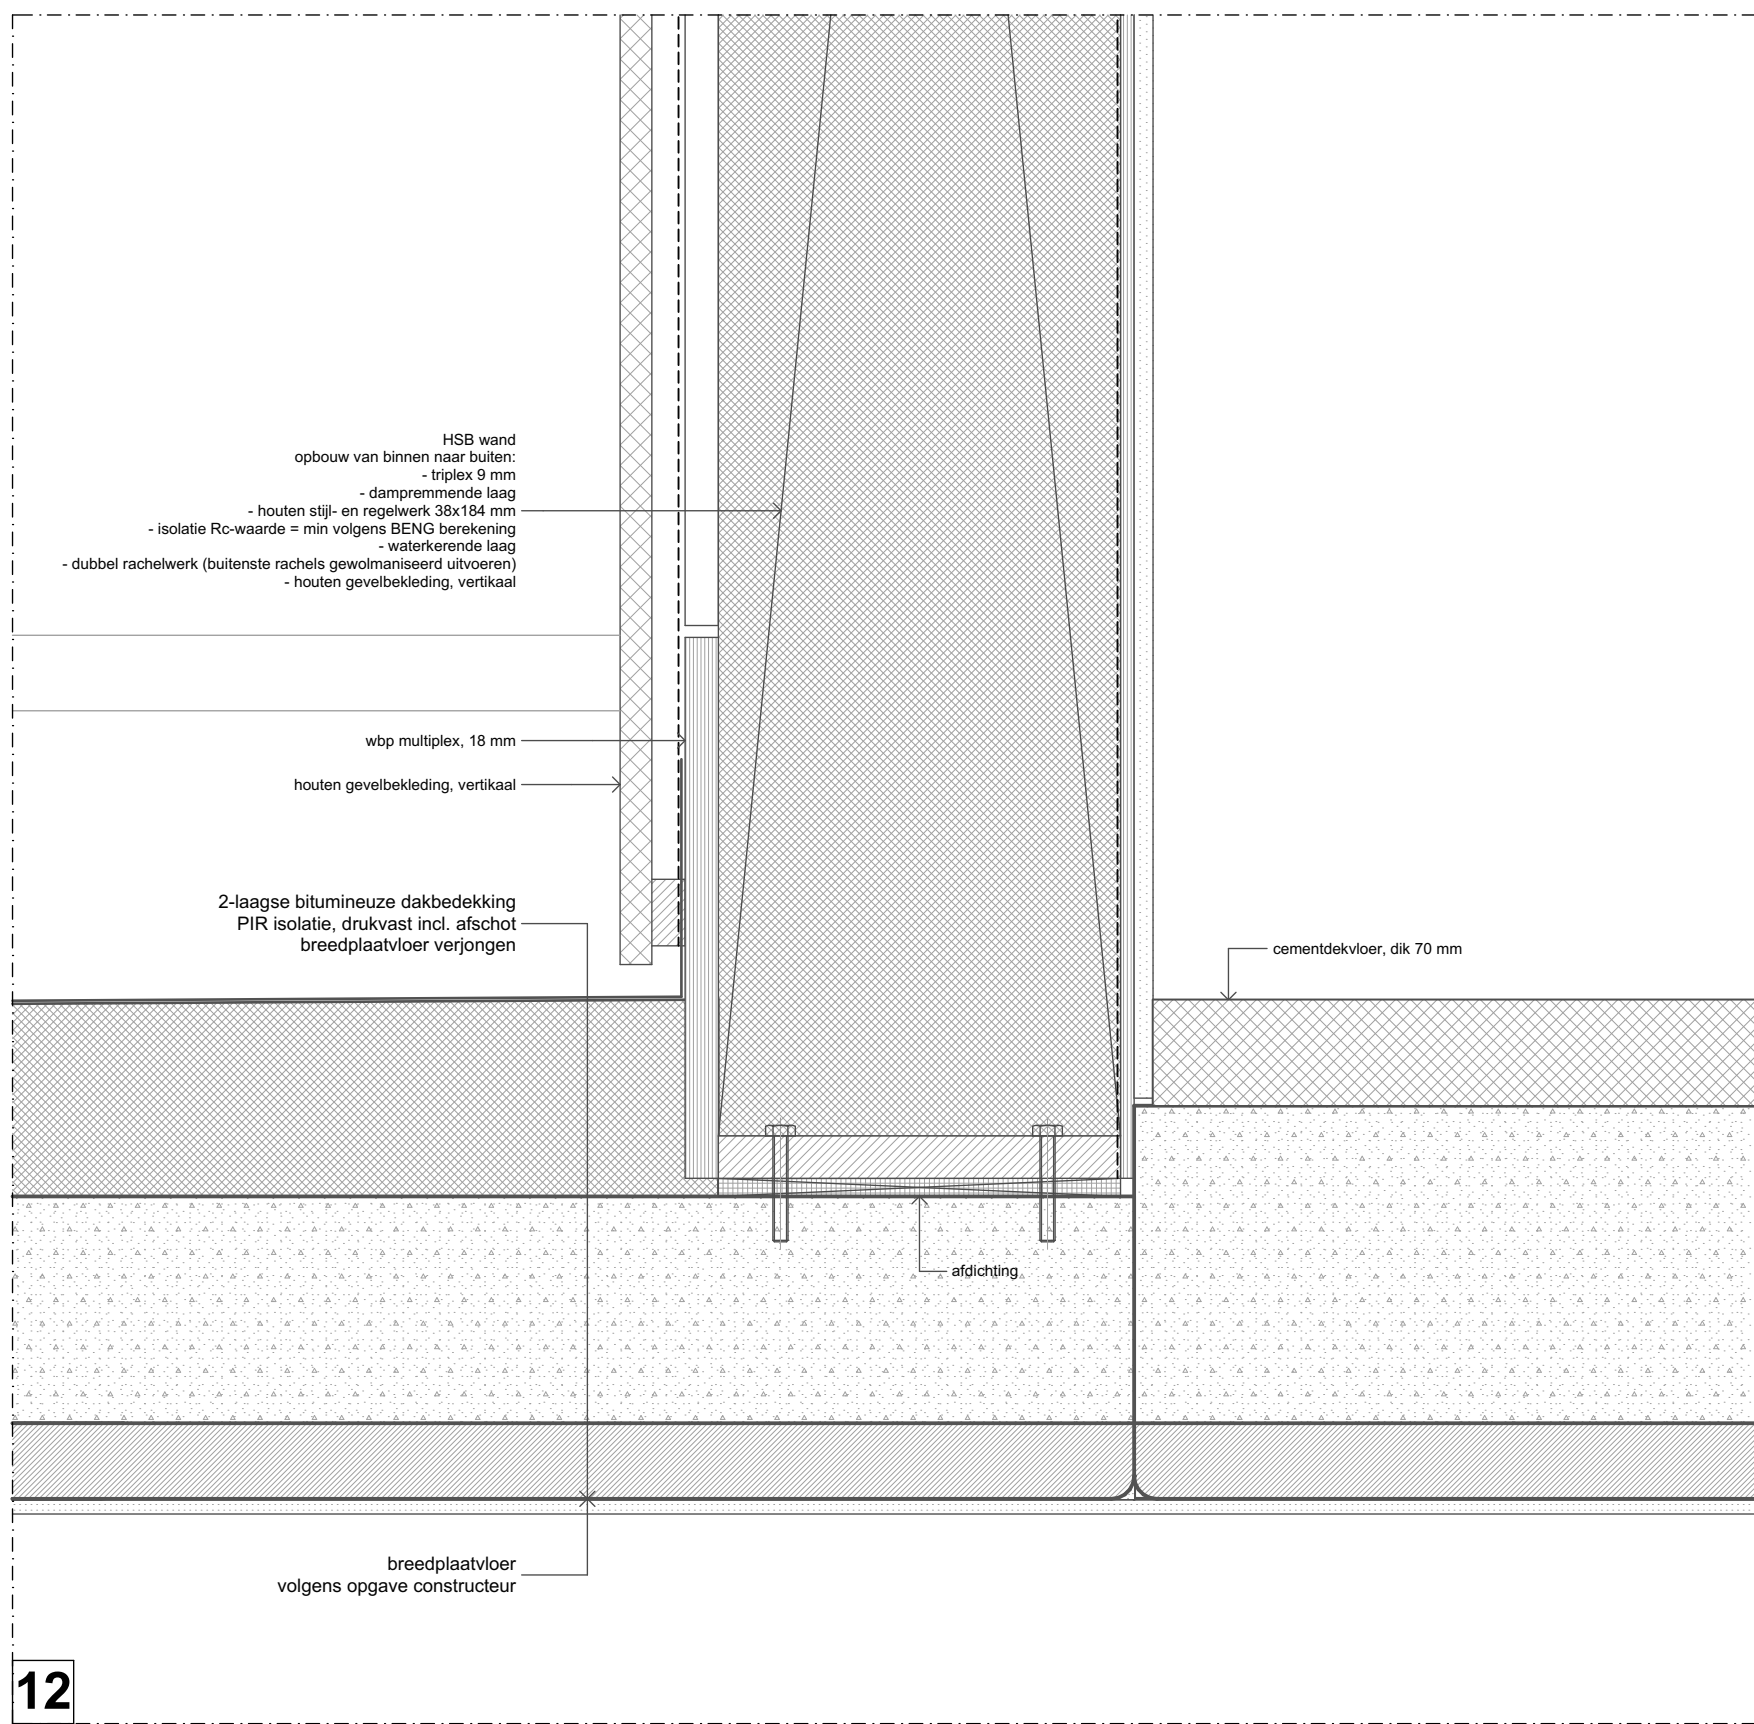


12


14

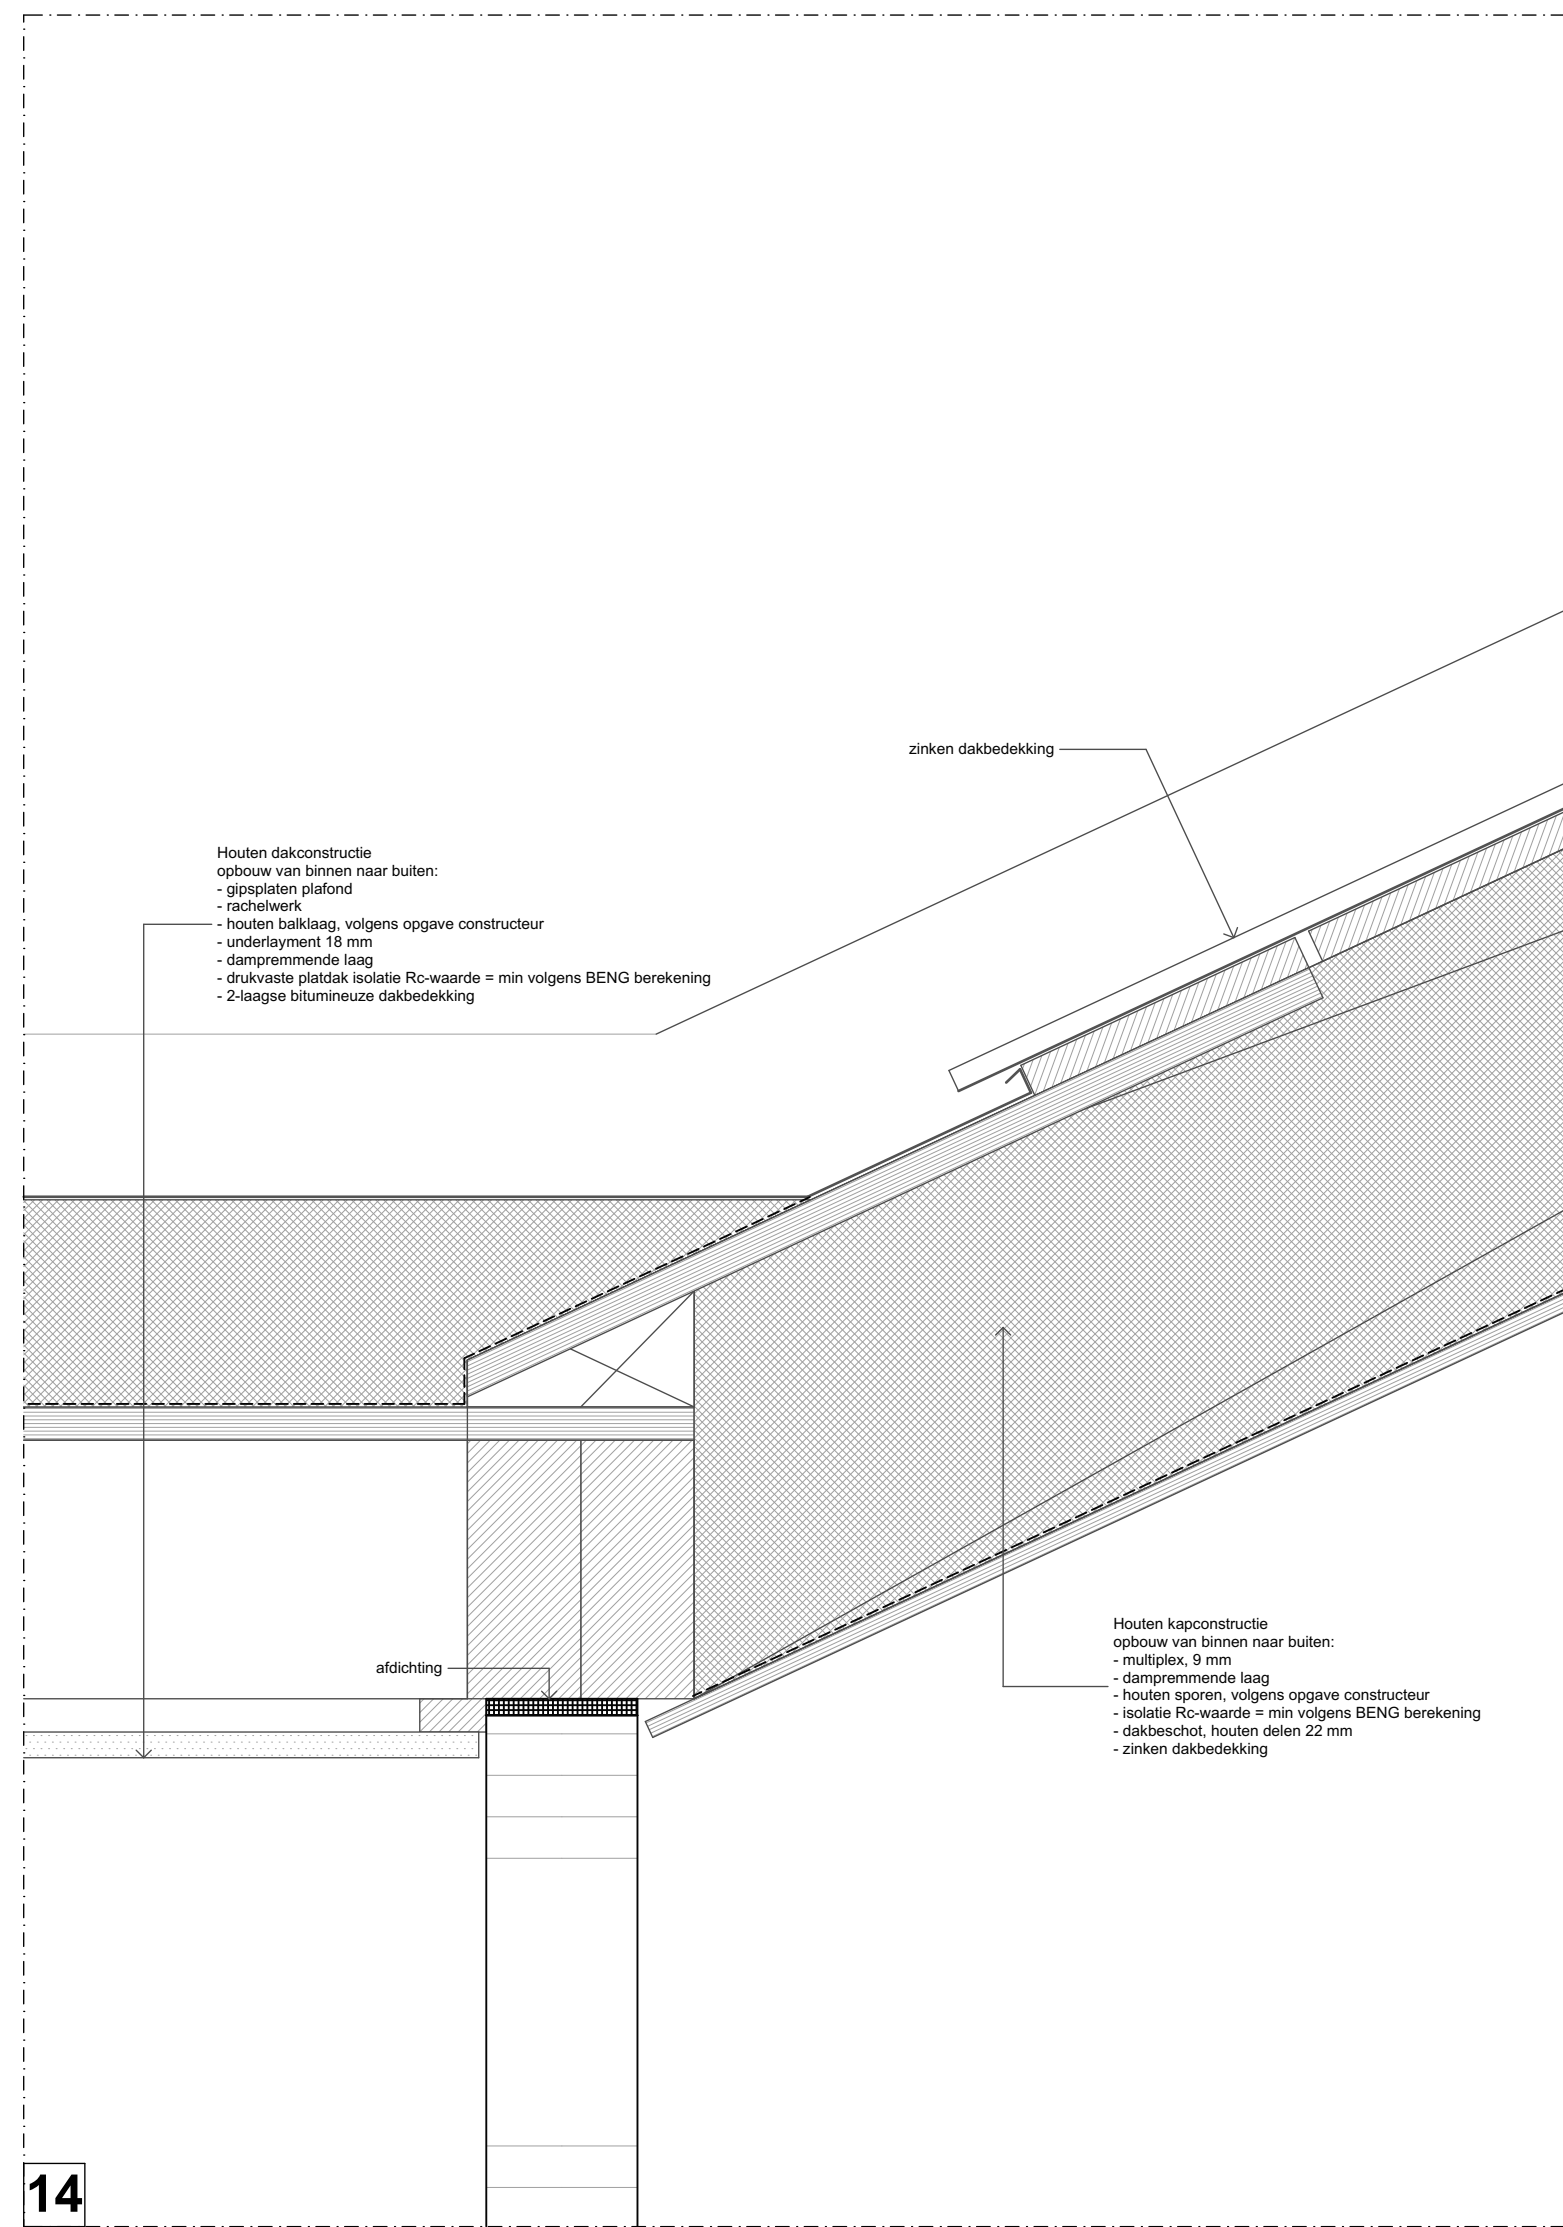


15

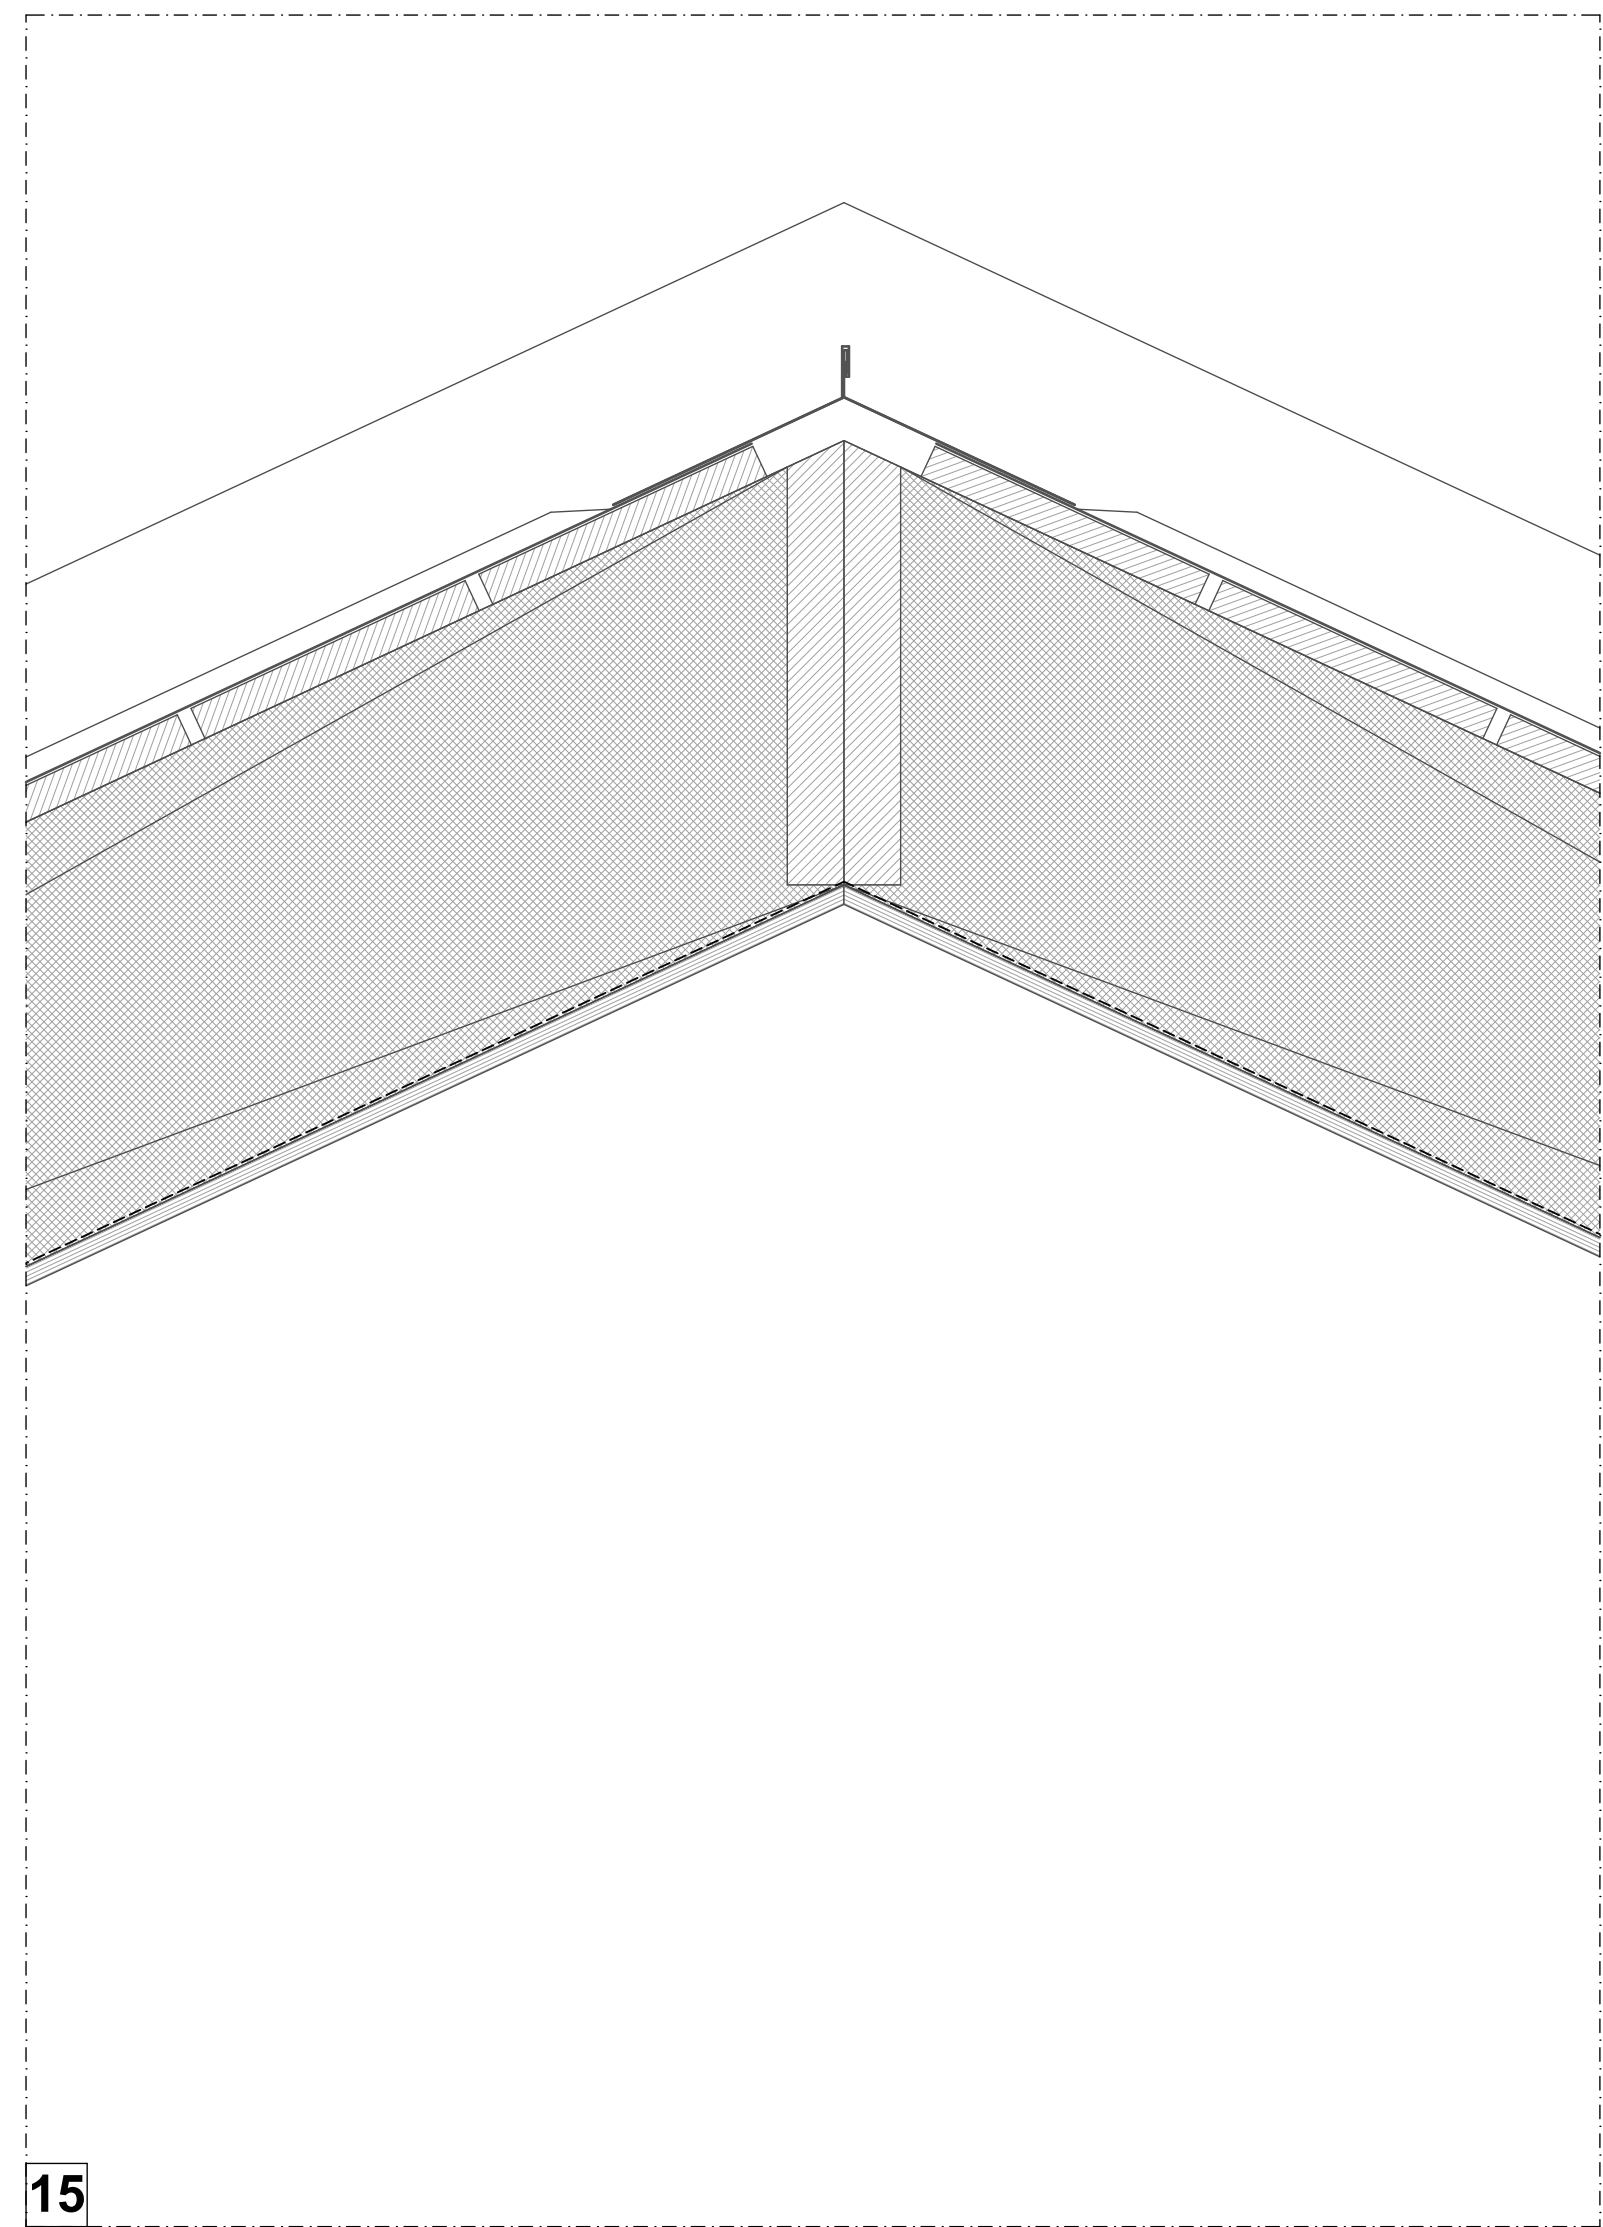

16

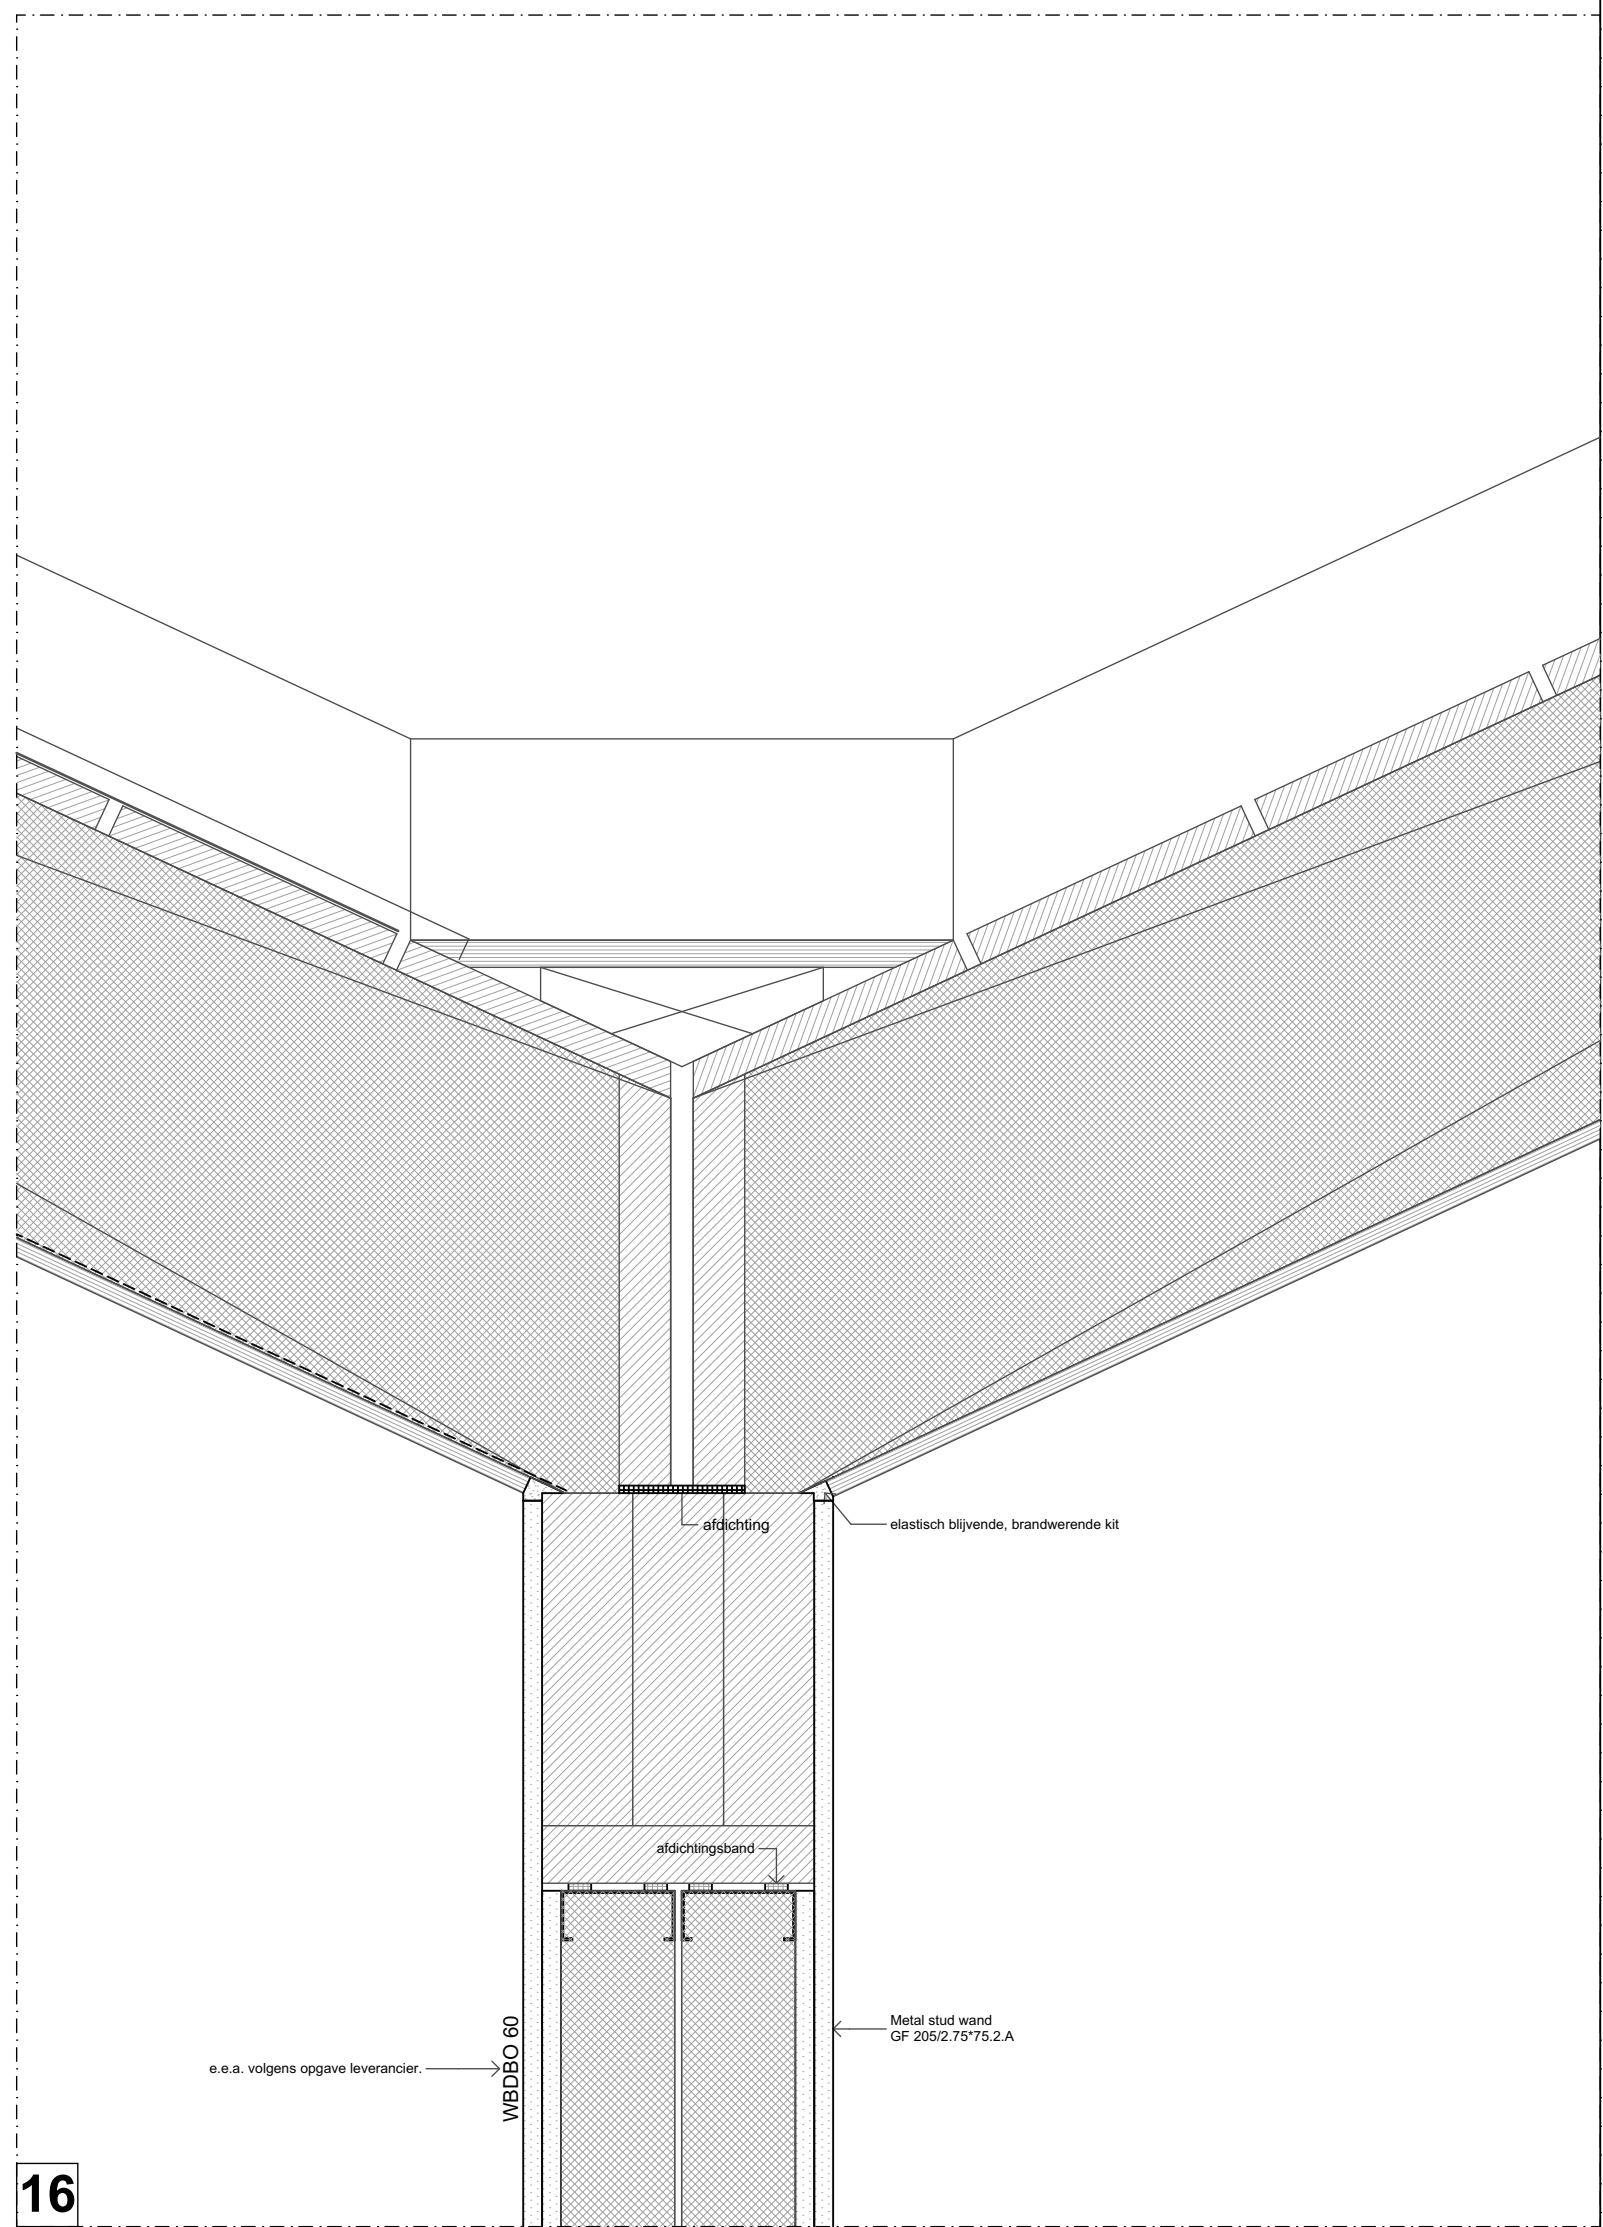

17

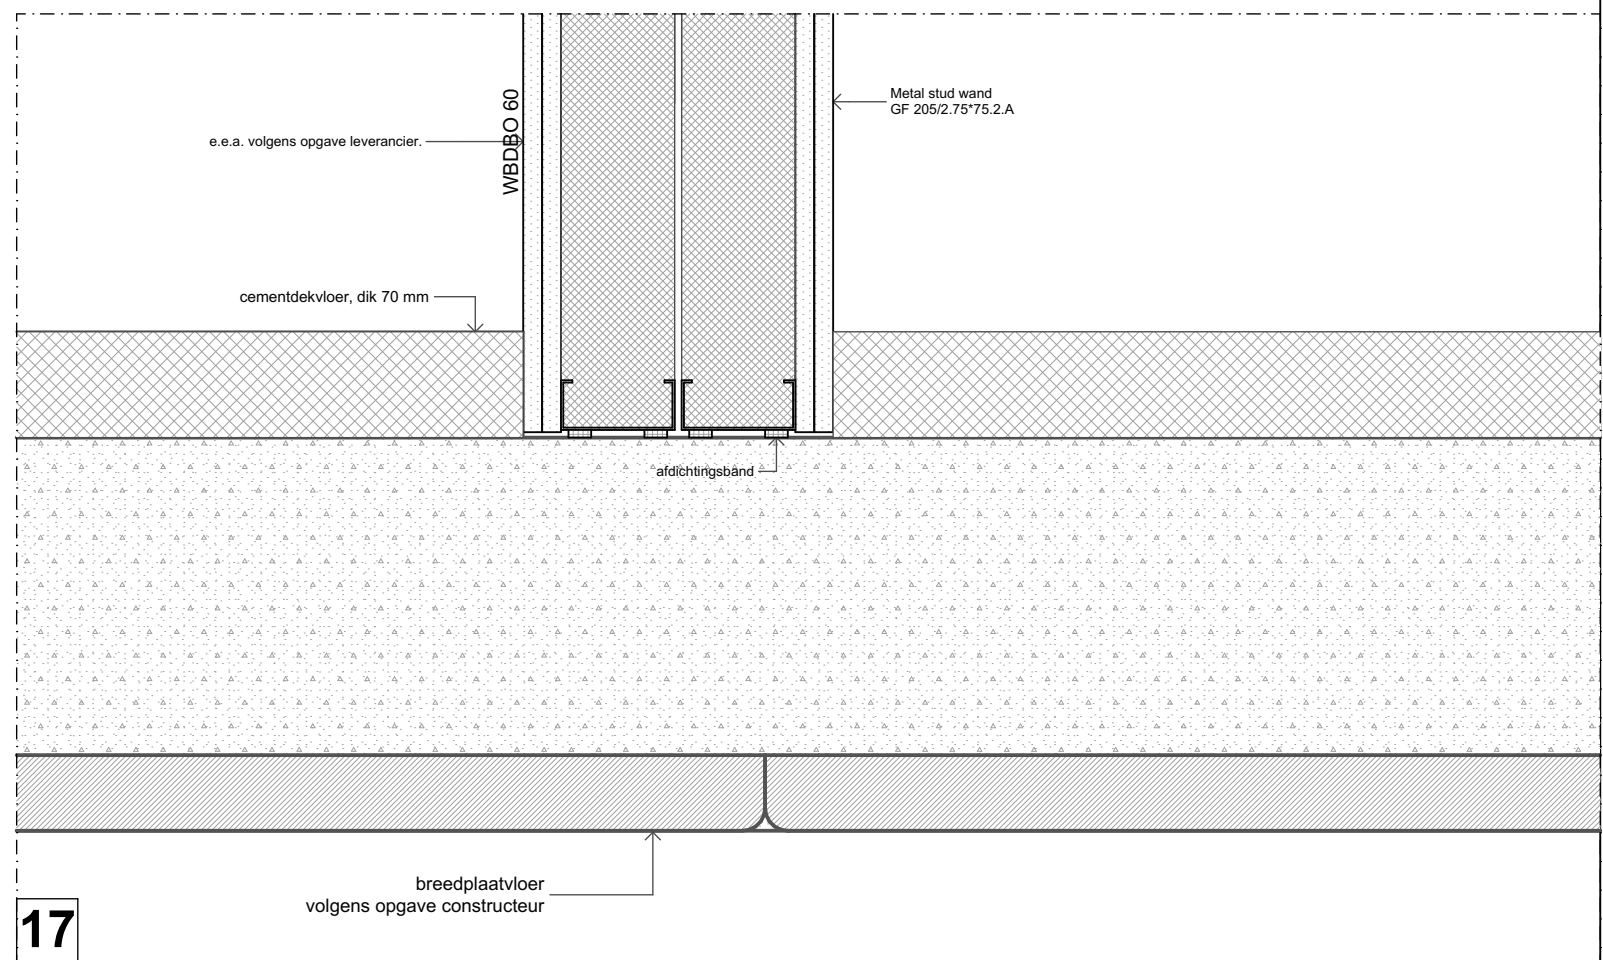

Behoort bij besluit van
Gemeente Barneveld

Kenmerk: 2023W2757

Datum: 01-07-2026



Project : Nieuwbouw 36 appartementen aan de Korenbloemstraat te Barneveld	Opdrachtgever : E-Bouw Lunteren Barneveldseweg 101 6741 LJ Lunteren T. 06-12549525 E. eb-southern@outlook.com	Projectnr. 2020
Bouwworberding Principe details 10 tm 17		Tek.nr. B-10
		Schaal 1:5
		Datum 26-11-2021
		tek. 18-12-2023
		tek.1
		tek.2
		tek.3
		tek.4
		tek.5
		tek.6
		tek.7
		tek.8