


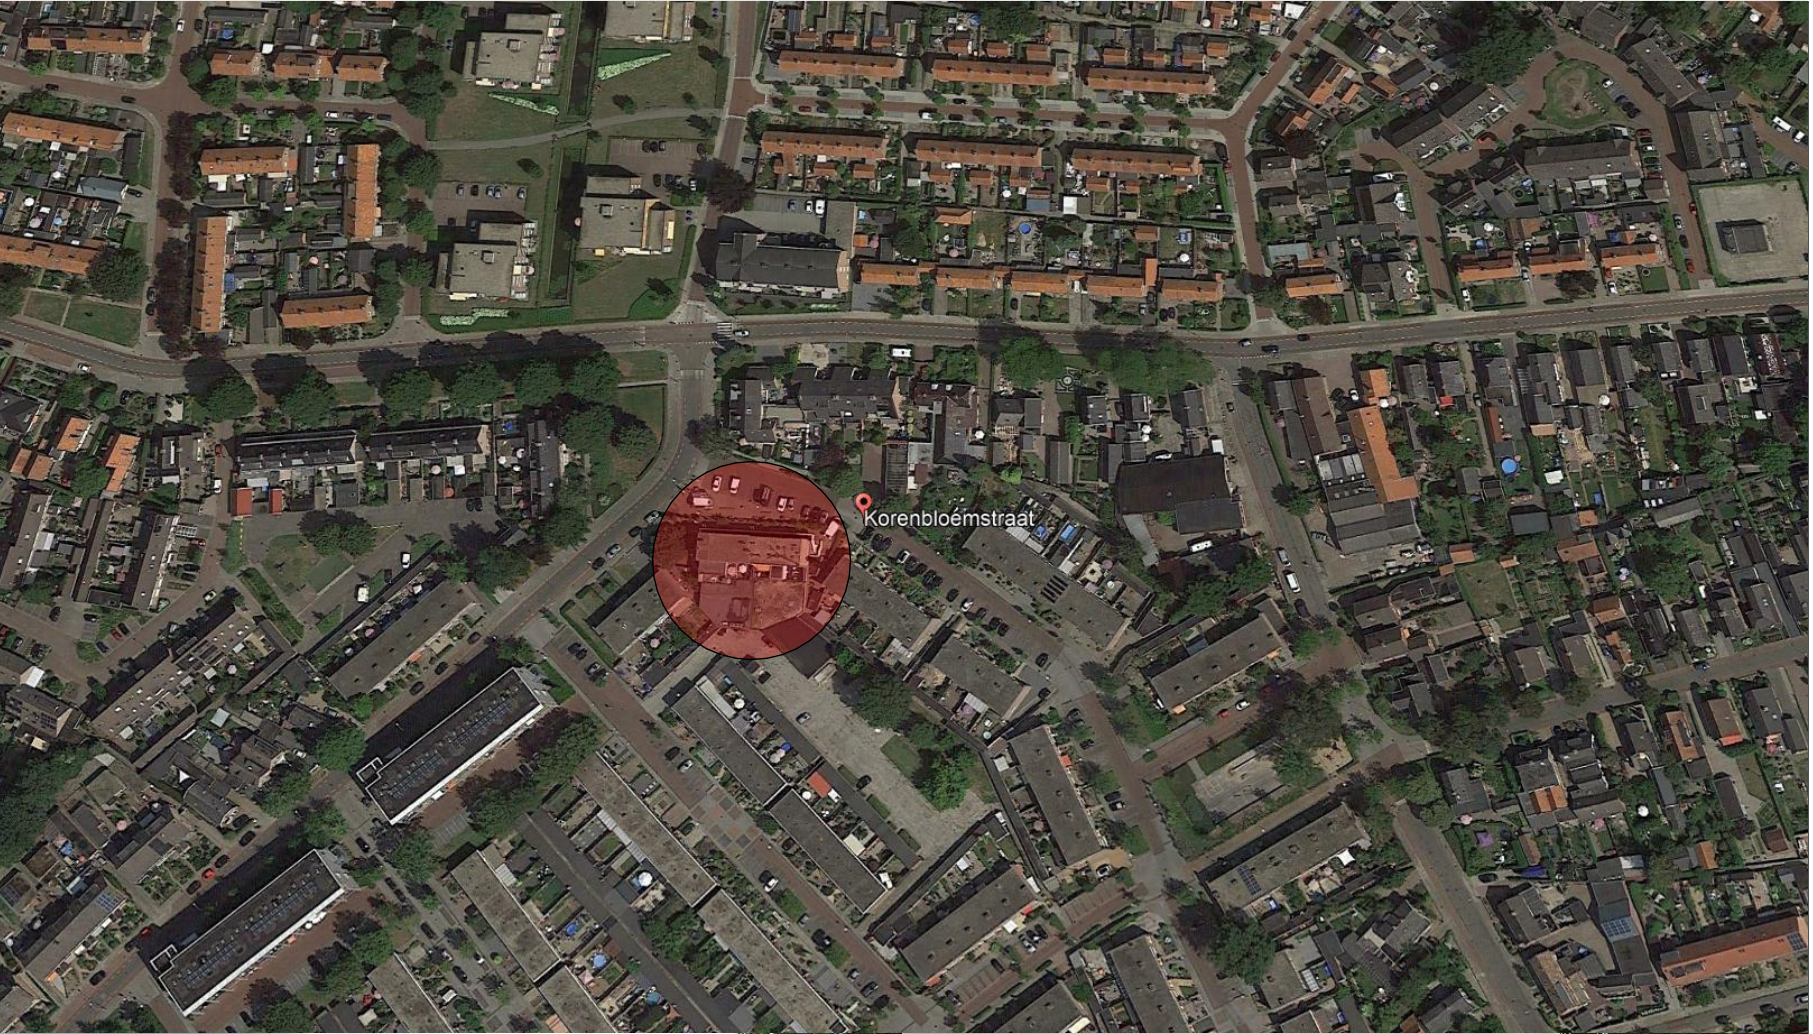

Olderbarneveldweg

Korenbloemstraat


**Behoort bij besluit van
Gemeente Barneveld**

Kenmerk: 2023W2757

Datum: 01-07-2026



**gemeente
Barneveld**

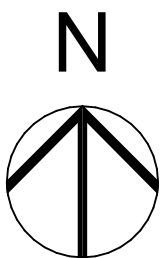

Situatie schaal 1:500
kadstraal bekend: gemeente Barneveld
sectie: G
nummer: 4126, 4127 en 5881

Project : Nieuwbouw 36 appartementen aan de Korenbloemstraat te Barneveld		Opdrachtgever : E-Bouw Lunteren Barneveldseweg 101 6741 LJ Lunteren T. 06-12546995 E. el-bouw@outlook.com		Projektnr. 2020
Bouwvoorbereiding situatie				Tek.nr. B-01
				Schaal : 1:500
				Datum : 26-11-2021
				GEW.1 : 18-12-2023
				GEW.2 : 24-07-2024
				GEW.3 : -
				GEW.4 : -
				GEW.5 : -
				GEW.6 : -
				GEW.7 : -
				GEW.8 : -