



- grijs dakbedekking met witte in kleur gevelbekleding
- grootstukken in kleur gevelbekleding
- gevelbekleding die laag, Eternit sidings, Cedar smooth, Kleurbruin
- houten kozijnen, steengrijs, RAL 7030
- innen, voorhangs, RAL 7030
- balustraden dakbalken, metaal frame + glasvulling
- Baksteen metselwerk, staal
- Baksteen metselwerk, rood-oranje
- muurafdekking, Holonite, donkergrijs
- Baksteen metselwerk, blauw-rood
- houten kozijnen, steengrijs, RAL 7030
- innen, voorhangs, RAL 7030
- Baksteen metselwerk, blauw-rood, staal



impressie entree




- gevelbekleding, Eternit sidings, Cedar smooth, Hemelsblauw
- Baksteen metselwerk in Eternit gevel, zijgevel, RAL 7030
- muurafdekking, Holonite, donkergrijs
- houten kozijnen, steengrijs, RAL 7030
- innen, voorhangs, RAL 7030
- Baksteen metselwerk, rood-oranje
- Baksteen metselwerk, meigroen, RAL 6017
- grijs gevel

impressie achtergevel



- gevelbekleding, Eternit sidings, Cedar smooth, Hemelsblauw

impressie zijgevel

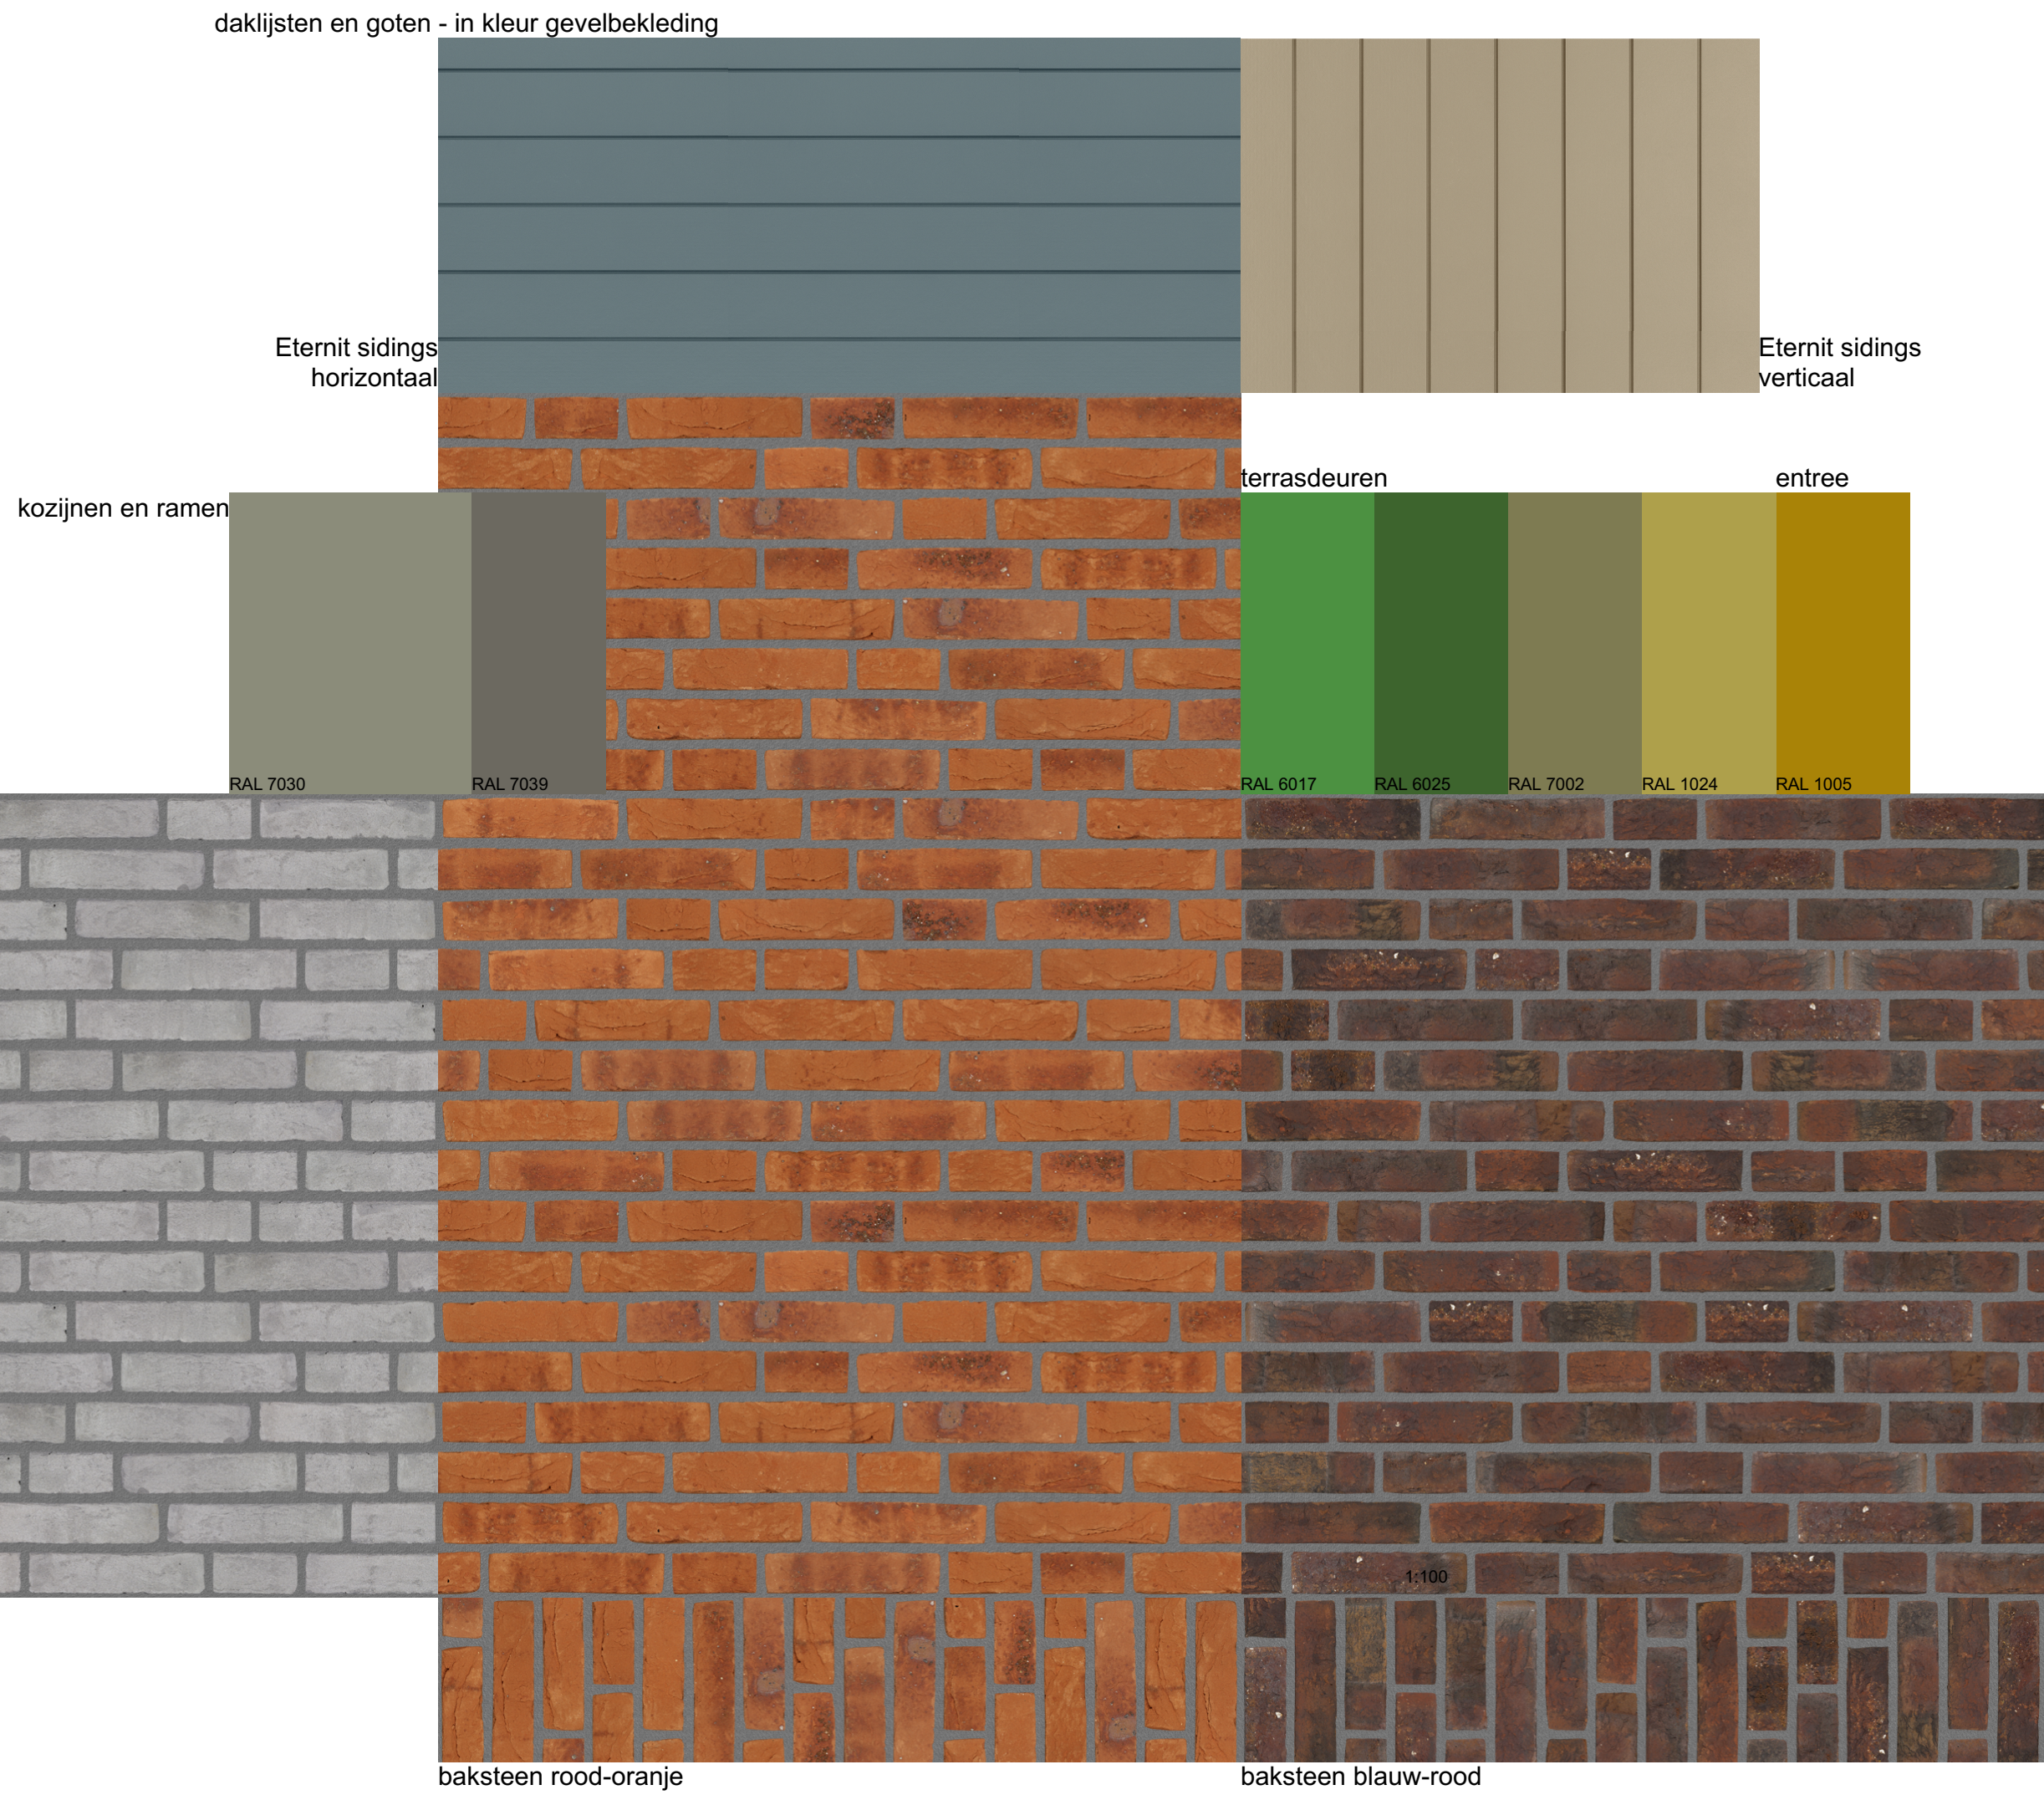

Behoort bij besluit van
Gemeente Barneveld

Kenmerk: 2023W2757

Datum: 01-07-2026