



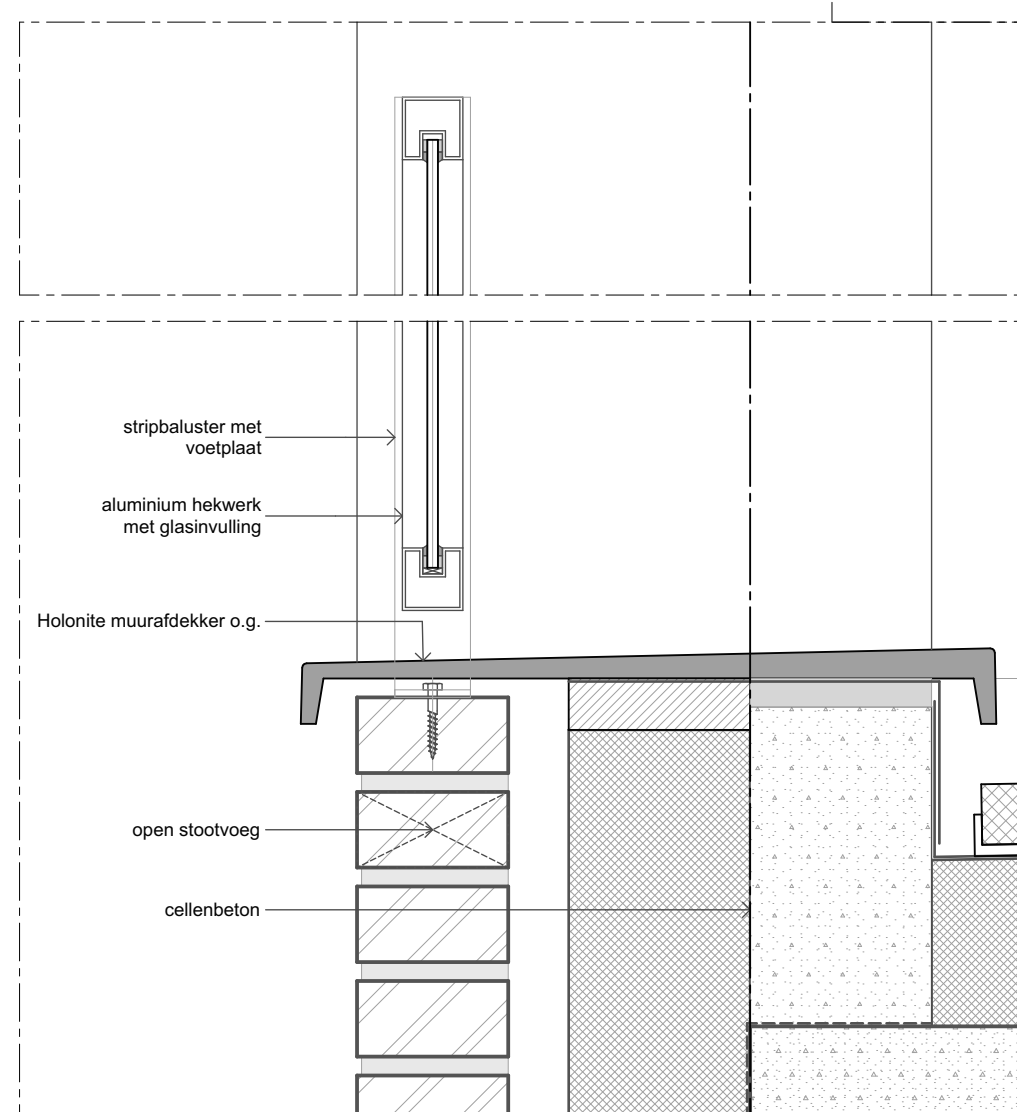

Behoort bij besluit van
Gemeente Barneveld

Kenmerk: 2023W2757

Datum: 01-07-2026

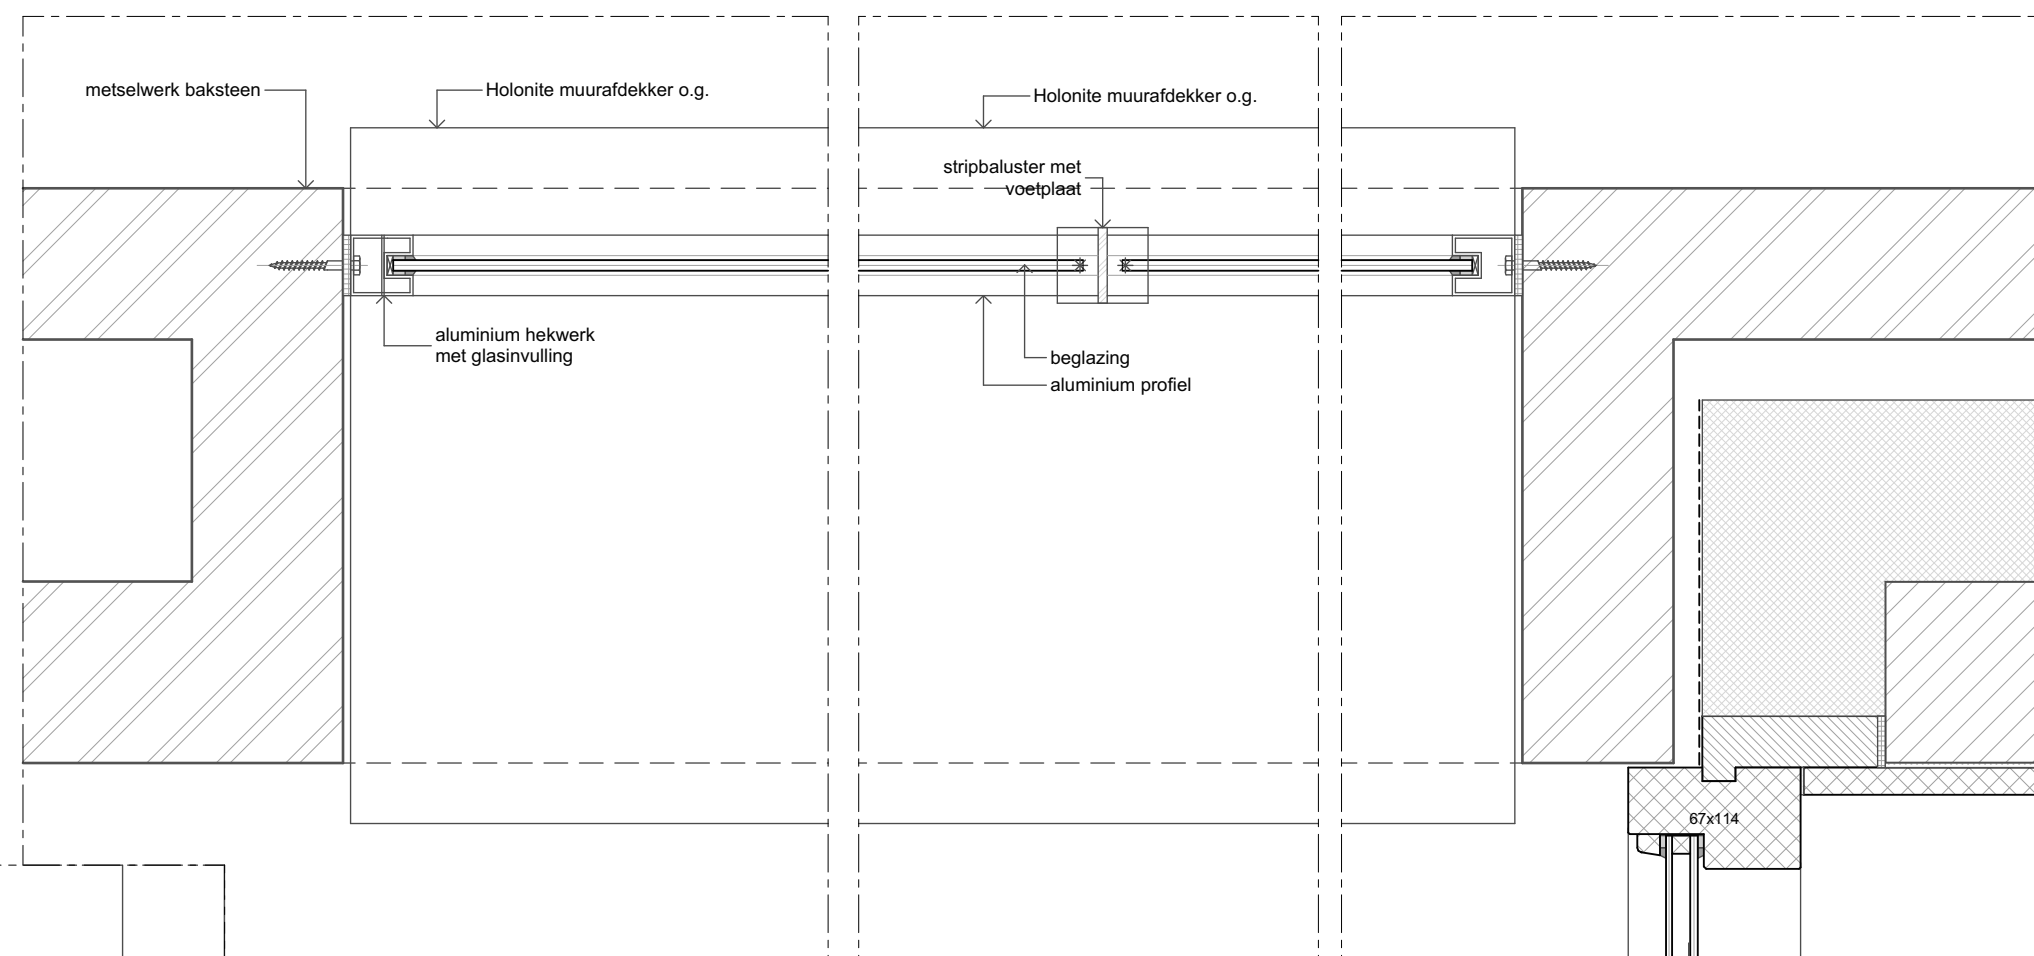

Project : Nieuwbouw 36 appartementen aan de Korenbloemstraat te Barneveld	Opdrachtgever : E-Bouw Lunteren Barneveldseweg 101 6741 LJ Lunteren T. 06-12549595 E. el-bouwbv@outlook.com	Projektnr. 2020
		Tek.nr. : B-12
Bouwvoorbereiding principe glazen hekwerk		Schaal : 1:5
		Datum : 24-07-2024
 De Jong+Lafeber Architecten	Postbus 88, 6720 AB Bennekom tel: 0318-416644 fax: 0318-418781 E-mail: info@dejong-lafeber.nl	GEW.1 :
		GEW.2 :
		GEW.3 :
		GEW.4 :
		GEW.5 :
		GEW.6 :
		GEW.7 :
		GEW.8 :