

Bruto vloeroppervlakte


3772

CX-BVO Korenbloemstrt 2,4,10


Object	
Adres	Korenbloemstraat 2,4,10
Postcode/Plaats	3772 GK, Barneveld
Objecttype	Supermarkt en woningen
Kadaster	
Kadastrale gemeente	Barneveld
Sectie	G
Nummer	4127
Kadastrale onderlegger	Barneveld G-4127
Bestemmingsplan	
Vigerend bestemmingsplan	Barneveld-Noordwest, Feb. 2017
Planherziening	Niet bekend
Bouwkundig	
Bron	G.J. Vriesen BNA
Tekening(en)	135 - 1,2,3
Datum tekening(en)	April 1968
Opname/inspectie	
Datum opname	9 mei 2017
Referentie Rapportage	003925822/A/KMK
Datum Rapportage	08-06-2017

Complex Bruto vloeroppervlakte conform NEN2580-2007 Correctieblad NEN2580/C1		
Omschrijving	Oppervlakte	Eenheid
Winkel	398,01 m ²	VHE01
Woning 1 1e verd	80,62 m ²	VHE02
Woning 1 2e verd	63,46 m ²	VHE02
Berging I	9,45 m ²	VHE02
Woning II 1e verd	58,20 m ²	VHE03
Woning II 2e verd	62,94 m ²	VHE03
Berging II	9,46 m ²	VHE03
	682,14 m ²	


- VHE01 - verhuurbare eenheid 01
- VHE01 - verhuurbare eenheid 02
- VHE01 - verhuurbare eenheid 03

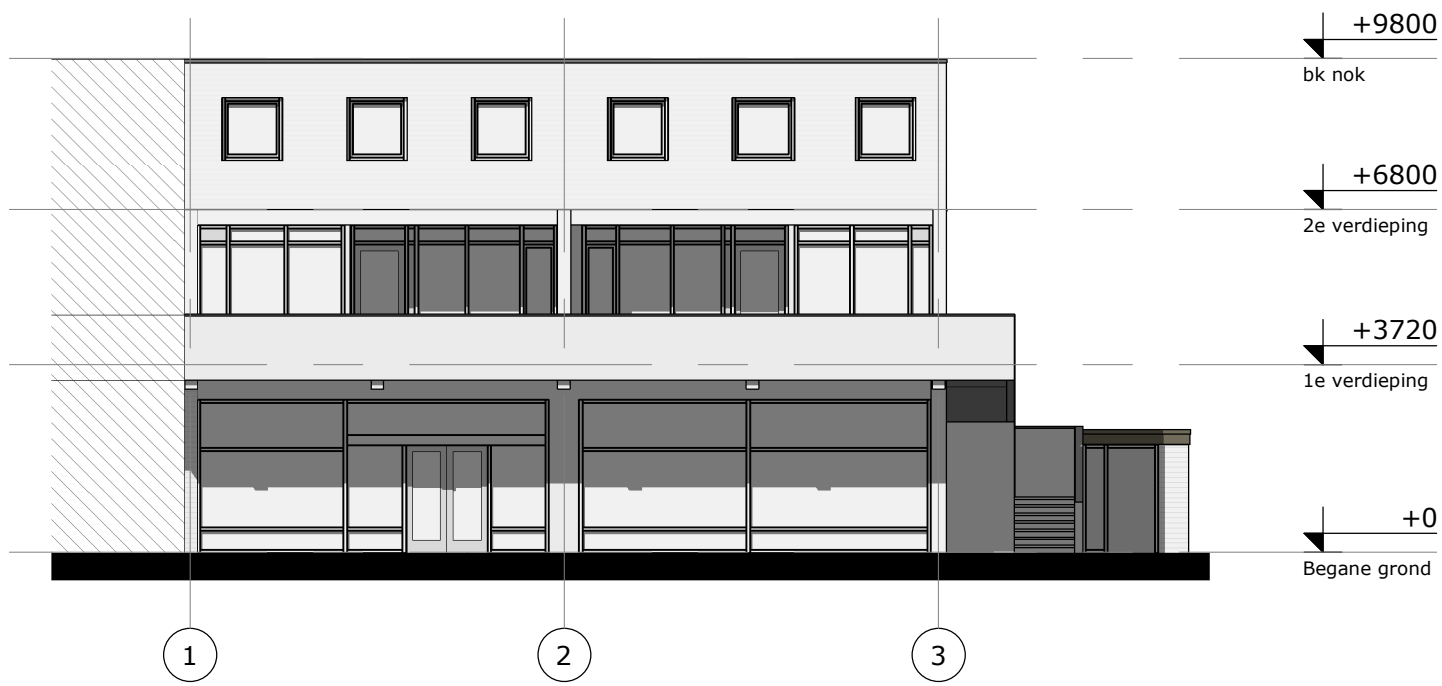


Noordgevel

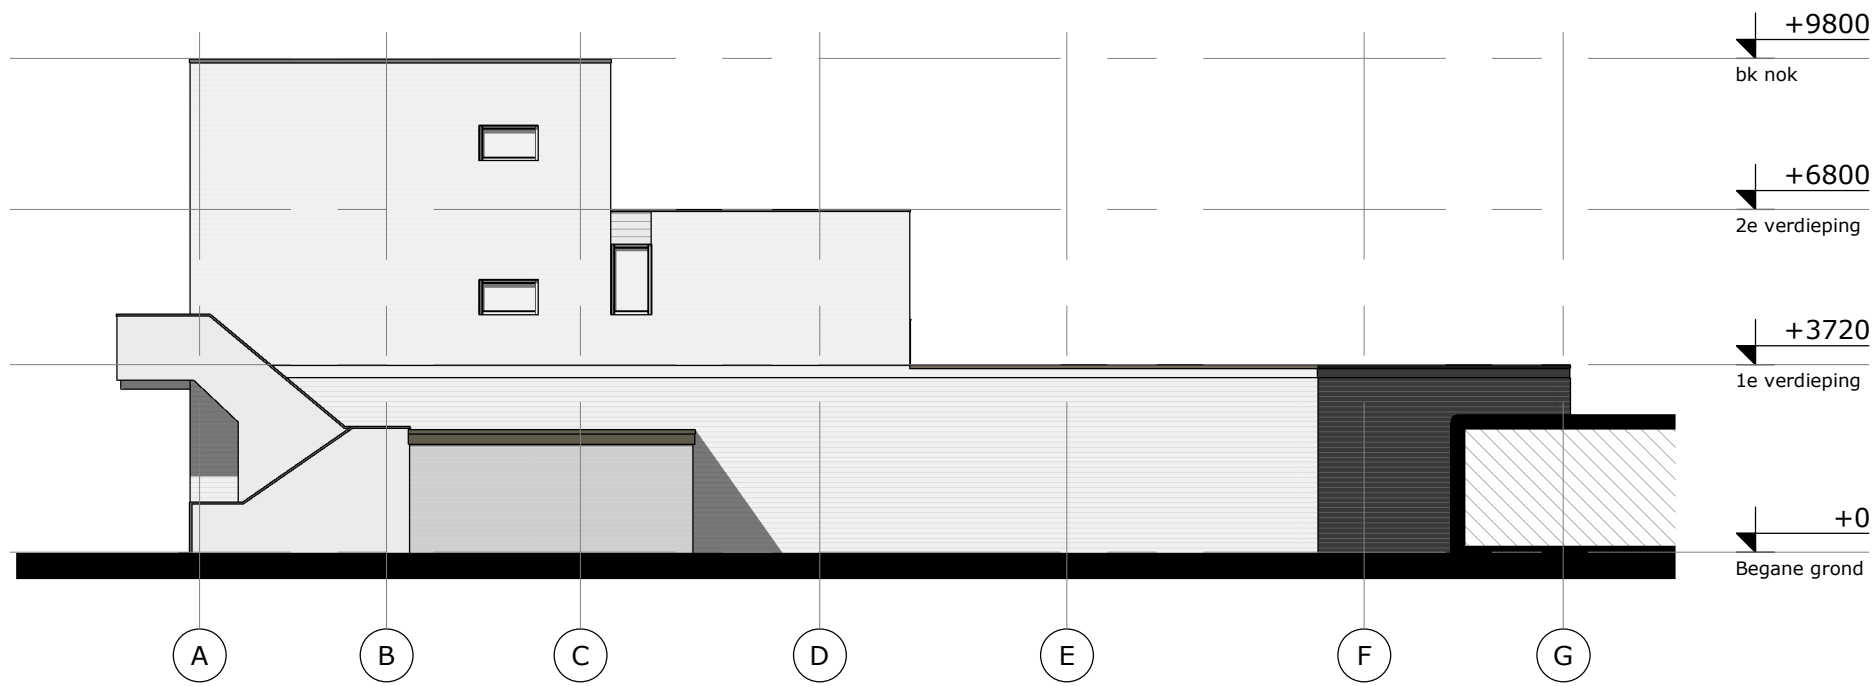

Westgevel

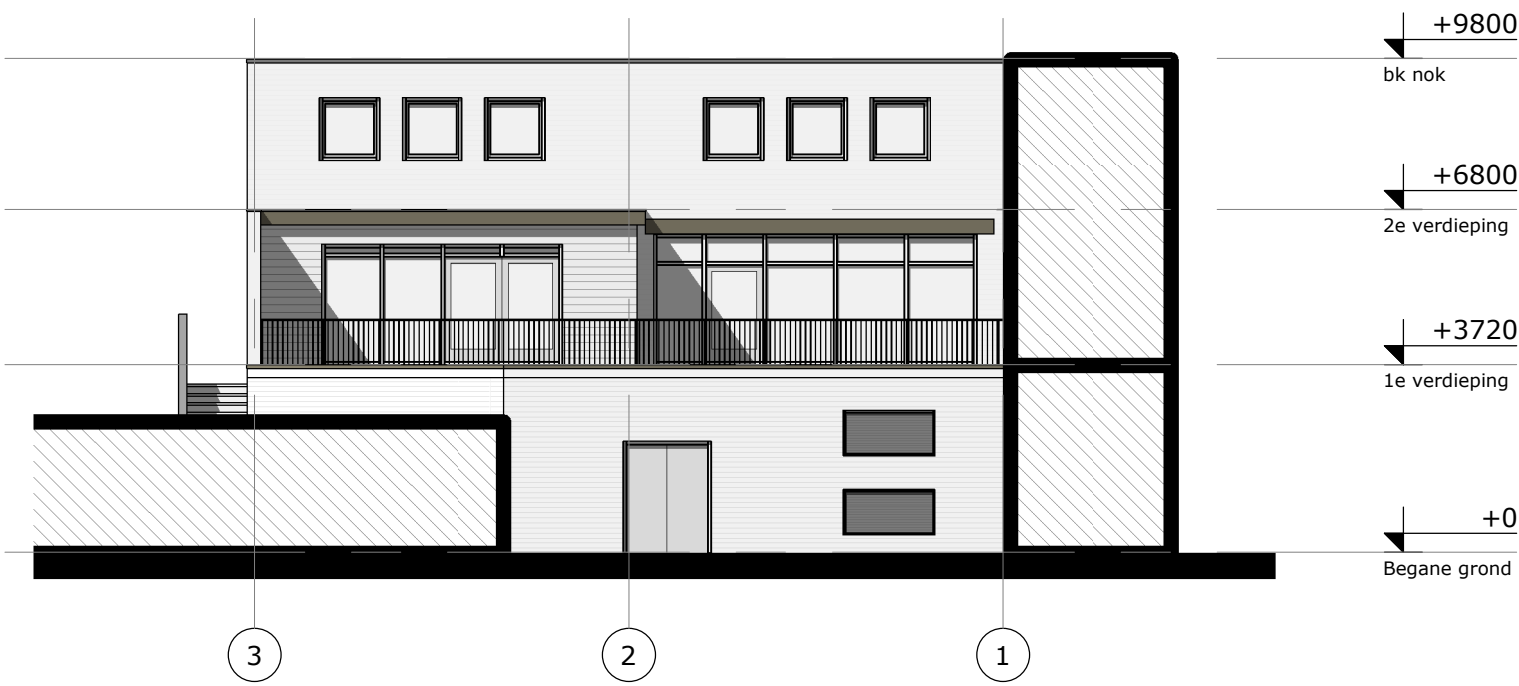


Zuidgevel

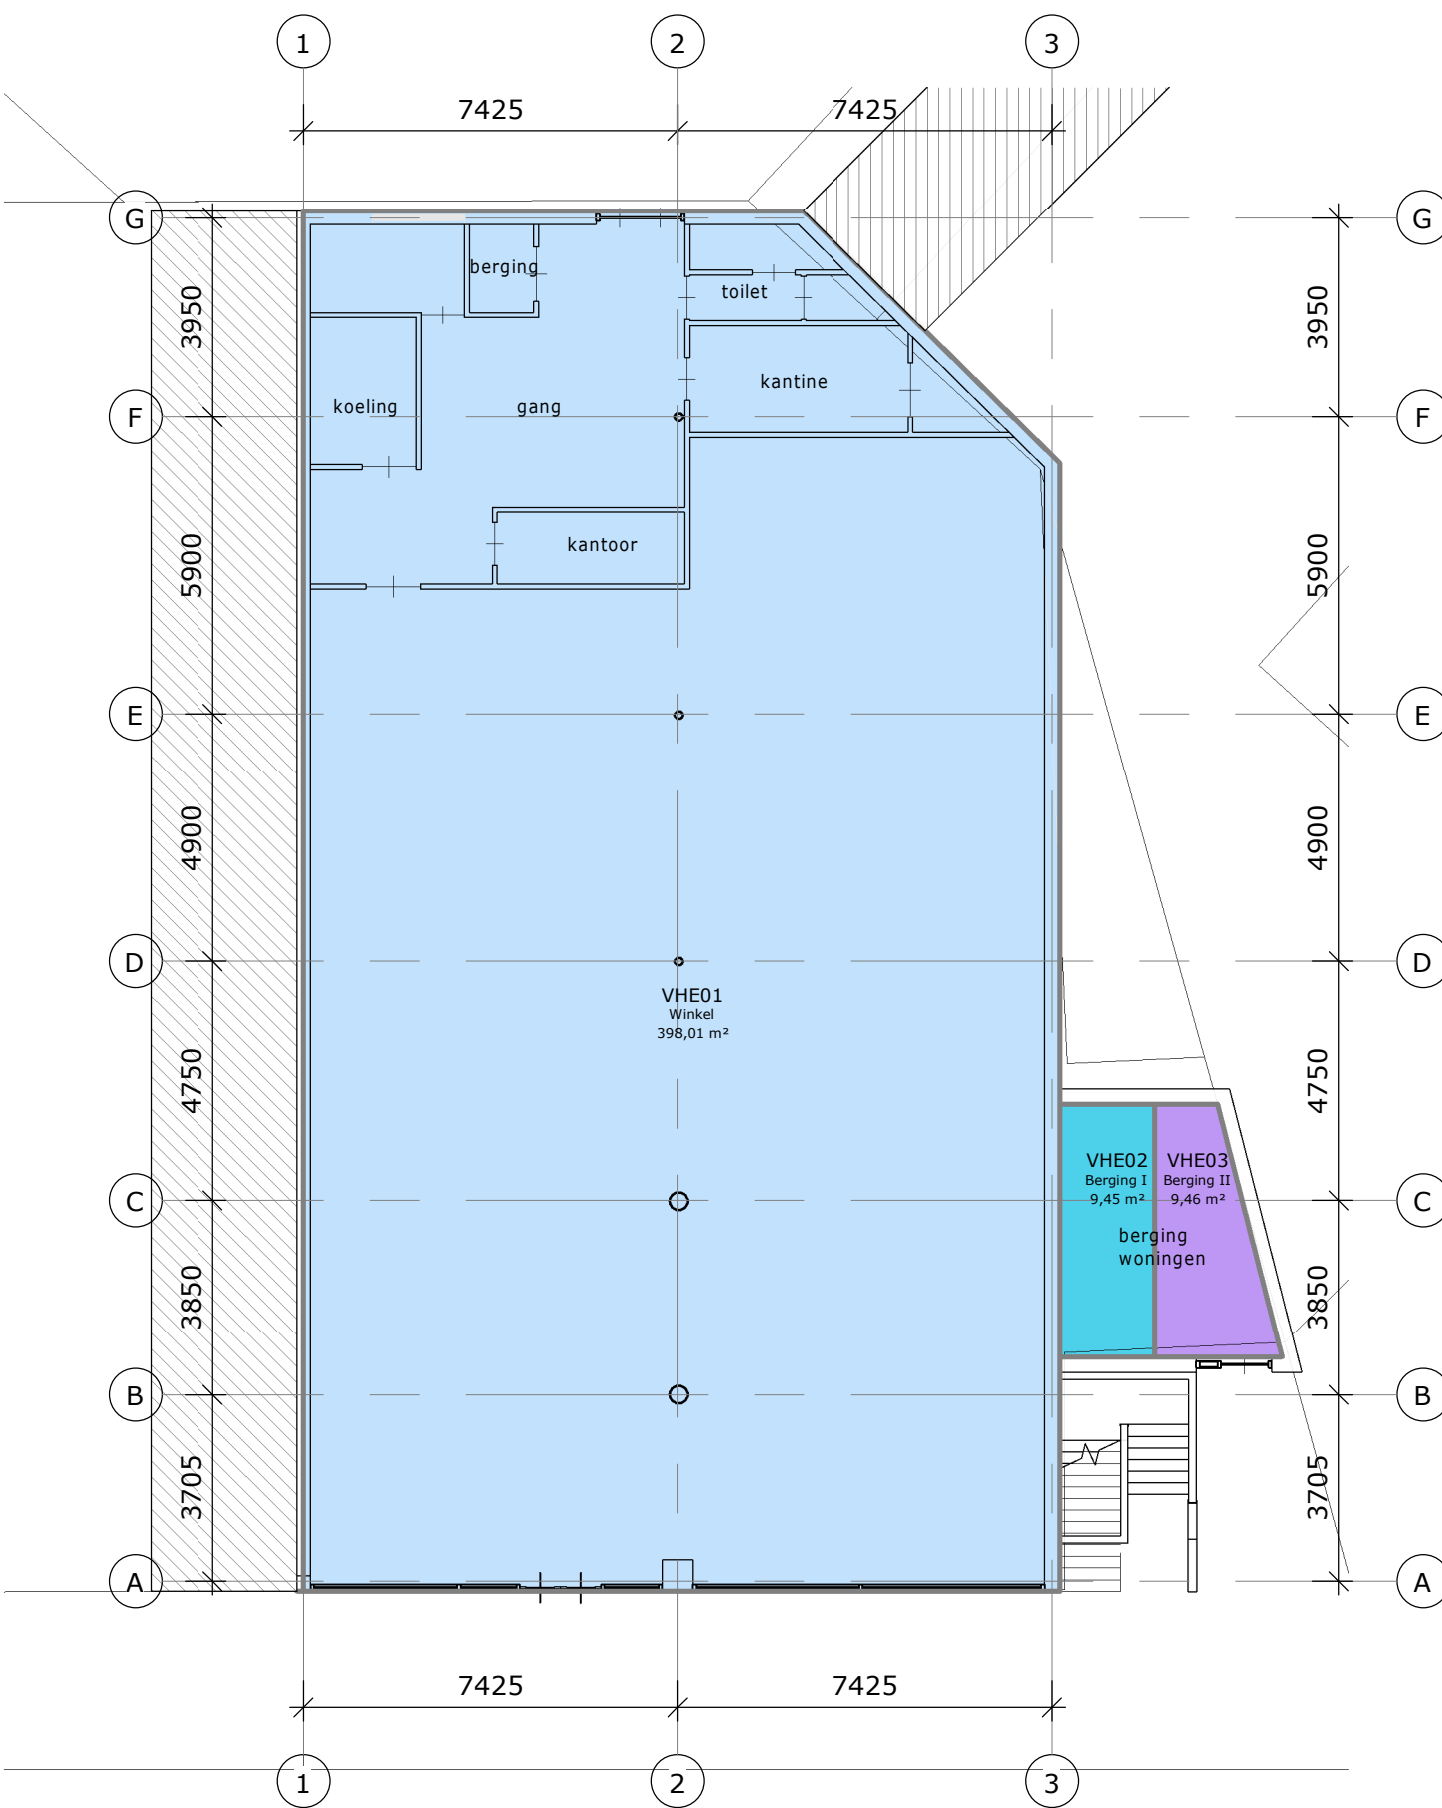


Begane grond



1e Verdieping

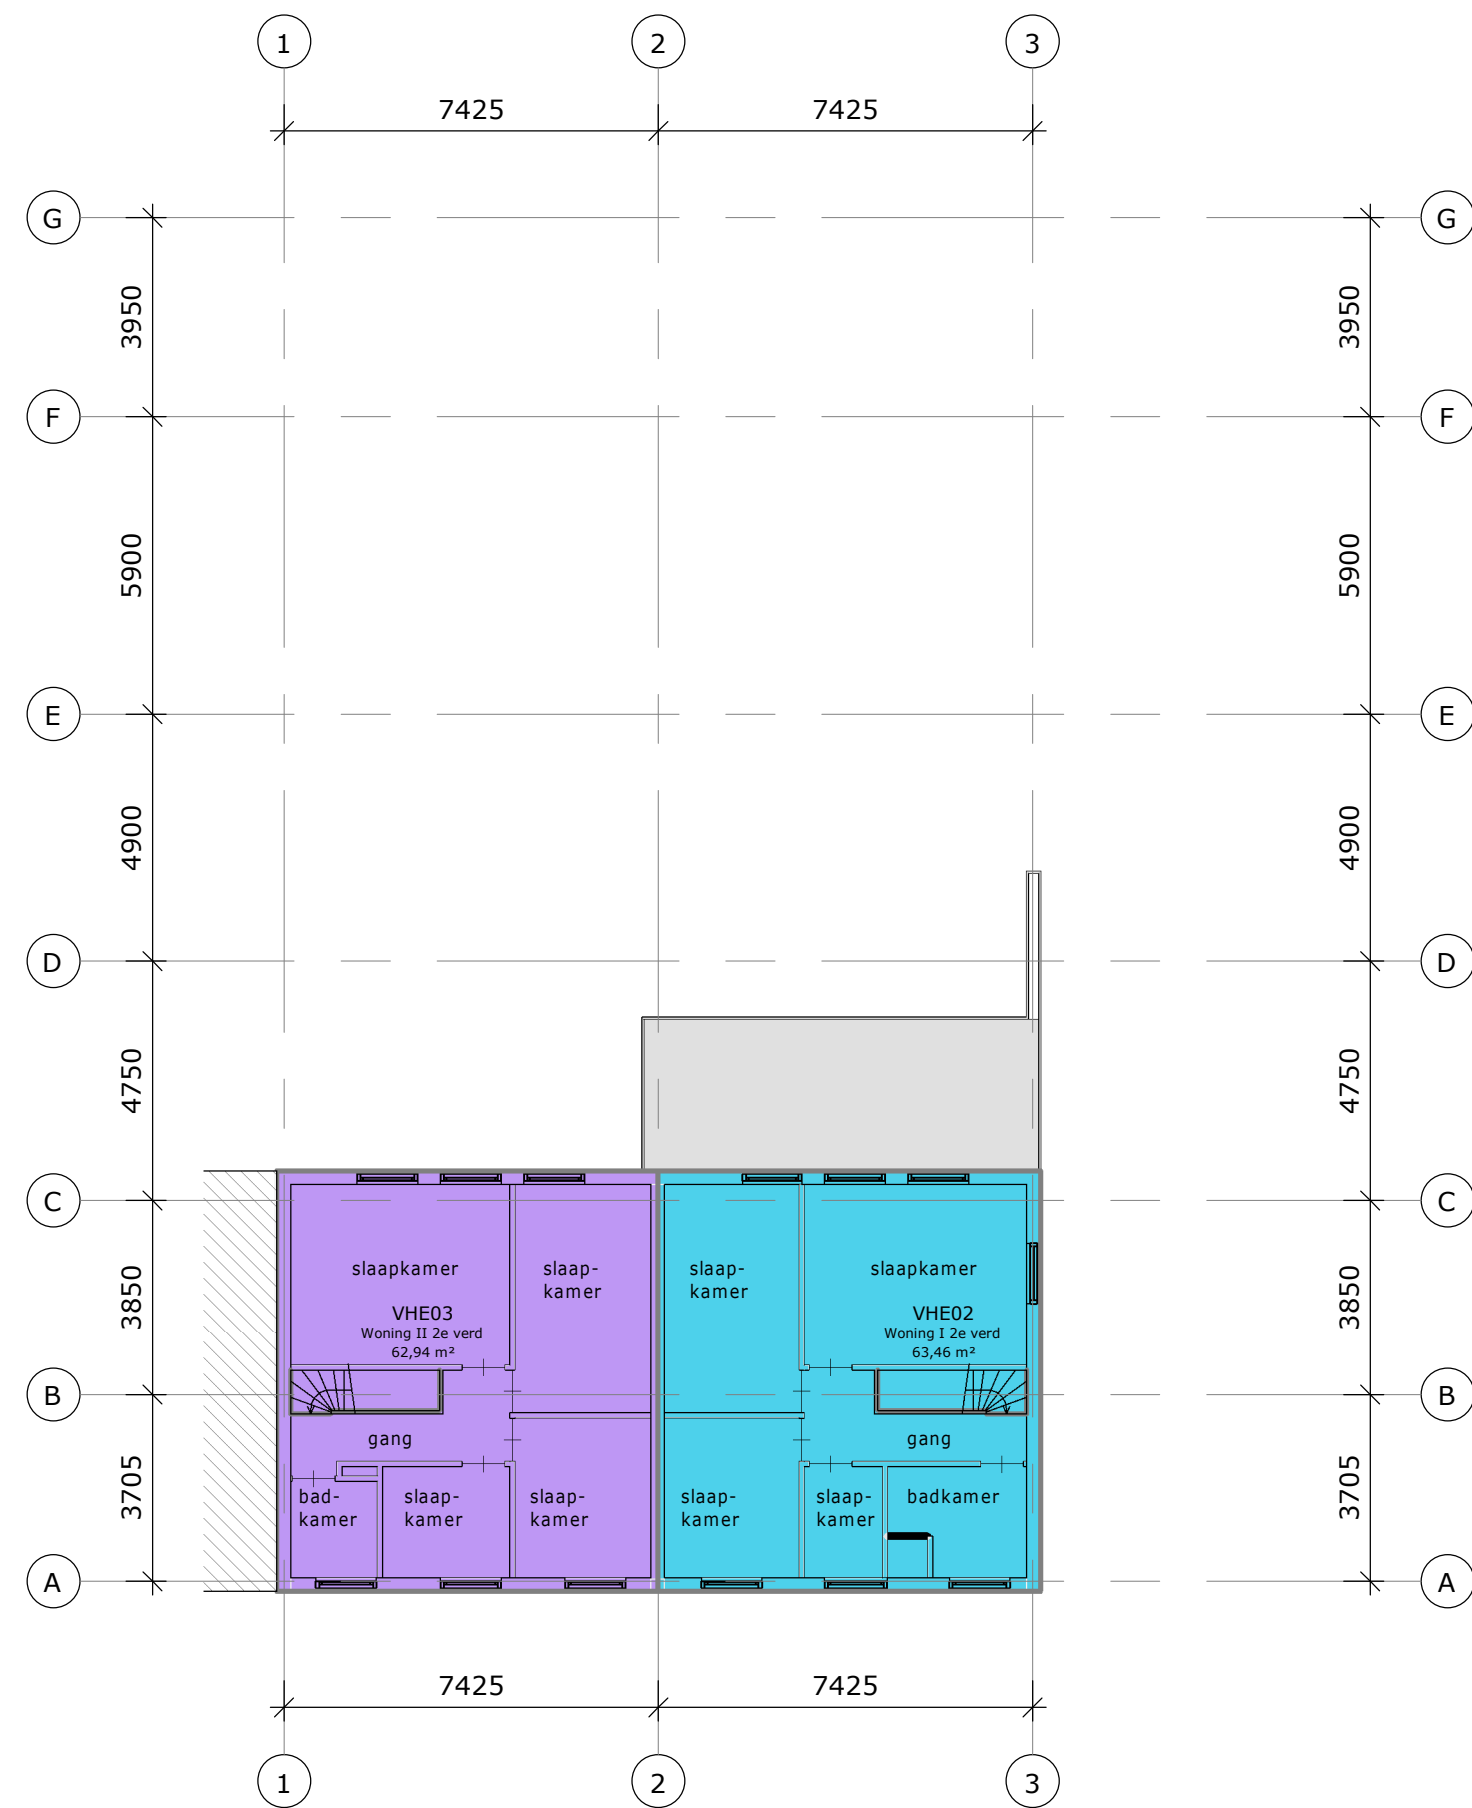

2e Verdieping


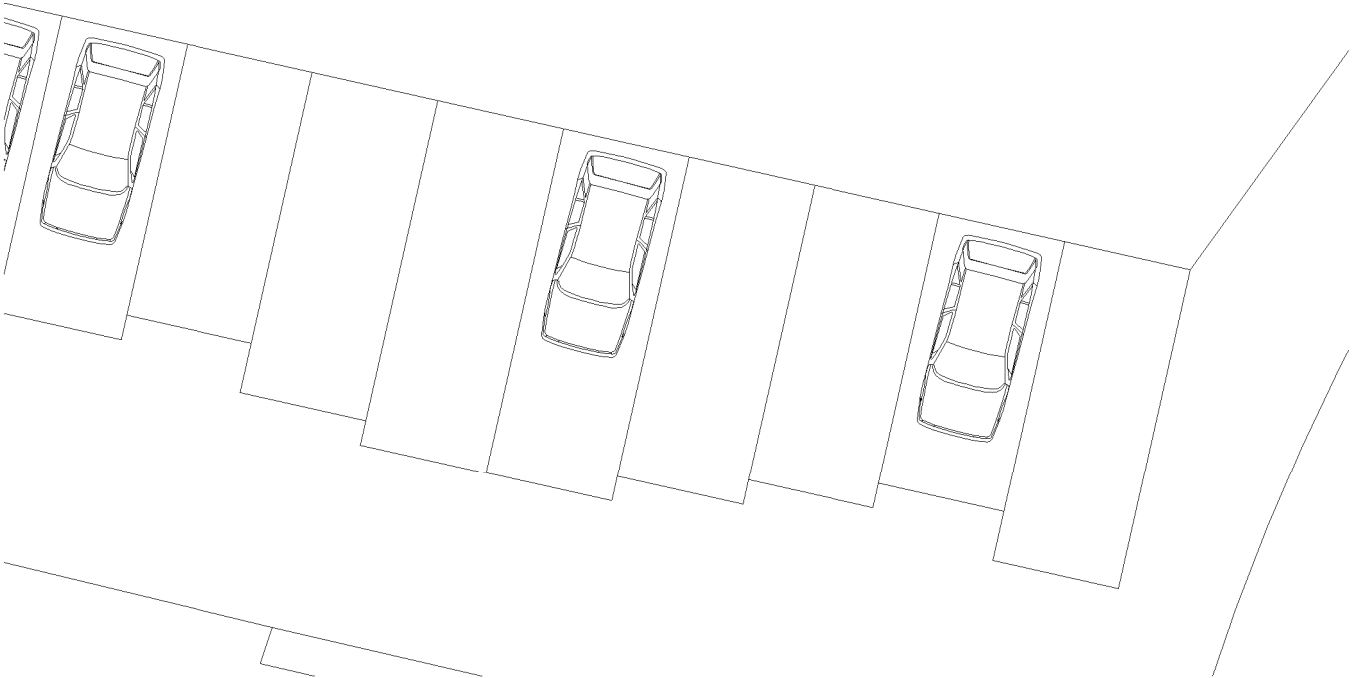


Behoort bij besluit van

Gemeente Barneveld

Kenmerk: 2023W2757

Datum: 01-07-2026

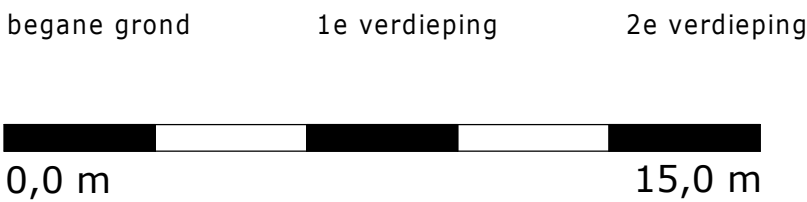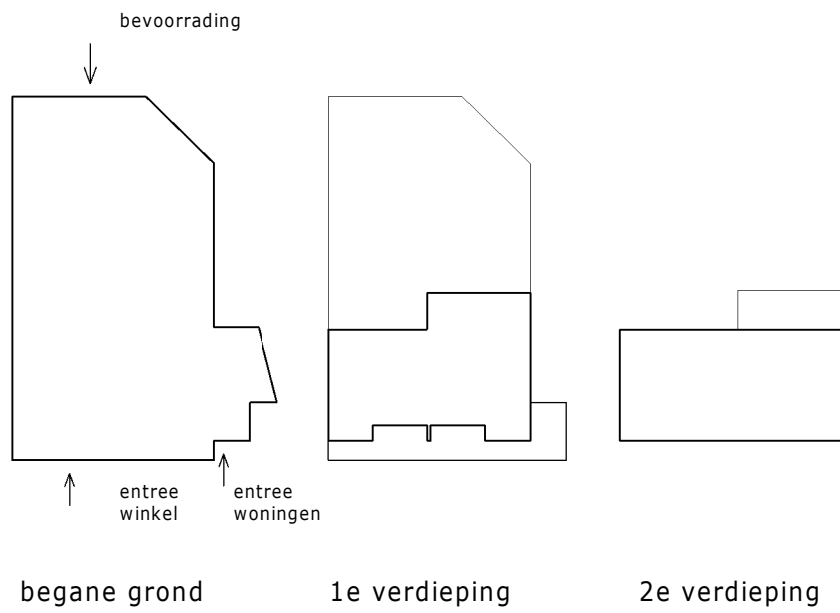

Opdrachtgever Referentie Schaal Afmeting	A.J. Investments B.V. JPY/KZC6wK/EN9saWizog 1 : 150 A1	Status Gerekend Datum Projectnummer Tekeningsnummer	Definitief KMK 08-06-2017 97024 A
Project		Complex 3772 / Barneveld / Korenbloemstraat 2,4,10	
Tekening		Bruto vloeroppervlakte	

A.J. Investments B.V.
Rijksweg 16
5268 KJ Helvoirt

LEEUVENKAMP
ARCHITECTEN
ontwerp
advies
bouwmanagement

Kalkovensweg 2 T 072 515 16 44
Postbus 405 F 072 515 16 35
1800 AK info@leeuwenkamp.nl
Alkmaar www.leeuwenkamp.nl