


BE-01

OPDRACHT: Verlengen seizoensgebonden tijdelijke
vergunning voor strandkiosk aan de Badweg 92
Schiermonnikoog


BETREFT: Bestektekening

SCHAAL : 1:100/ 1:10
DATUM : 05-12-2025
GEW. : 03-06-2026

TEK.NR. : 25-330
FORM. : A3

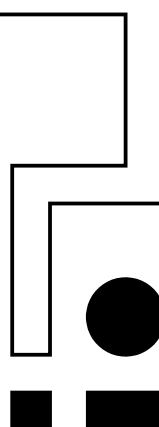


De vlonder met het gebouw betreft een opslag voor zaken die de eigenaar verhuurd aan klanten.
Het betreft geen ruimte voor het verblijven van personen.
Dit geldt ook voor de vlonder.
Het meeste gebeurd voor de vlonder op het strand
Het gebouw is niet vrij toegankelijk

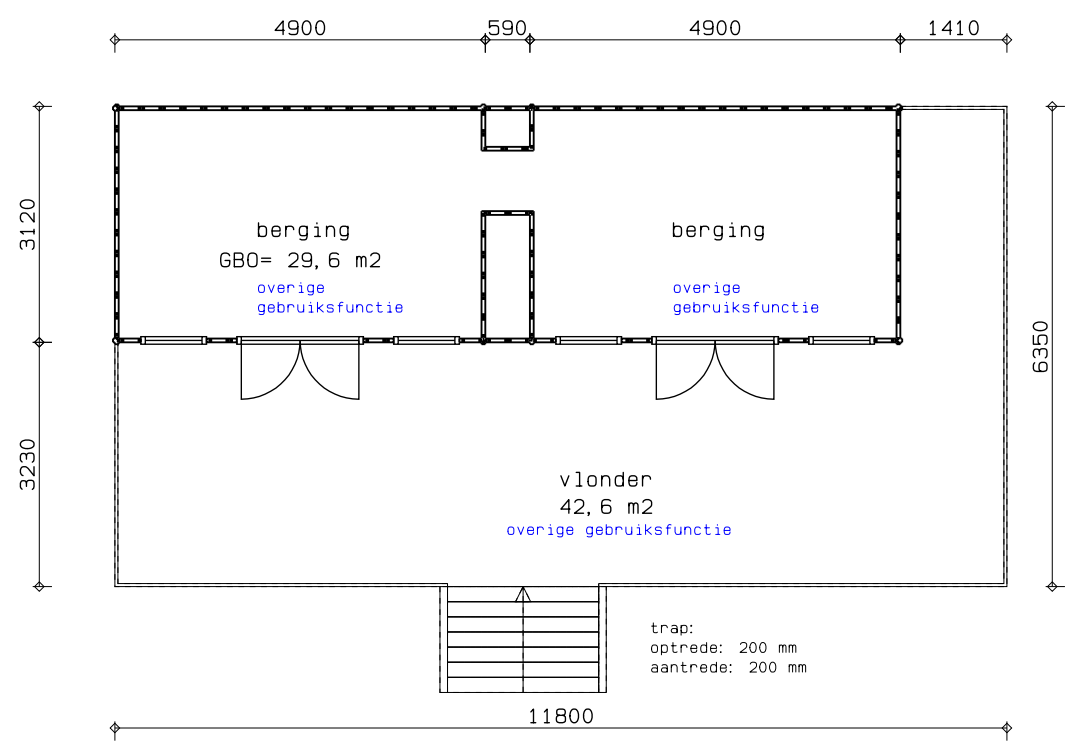

Plattegrond


totale oppervlakte vlonder: 74,9 m2

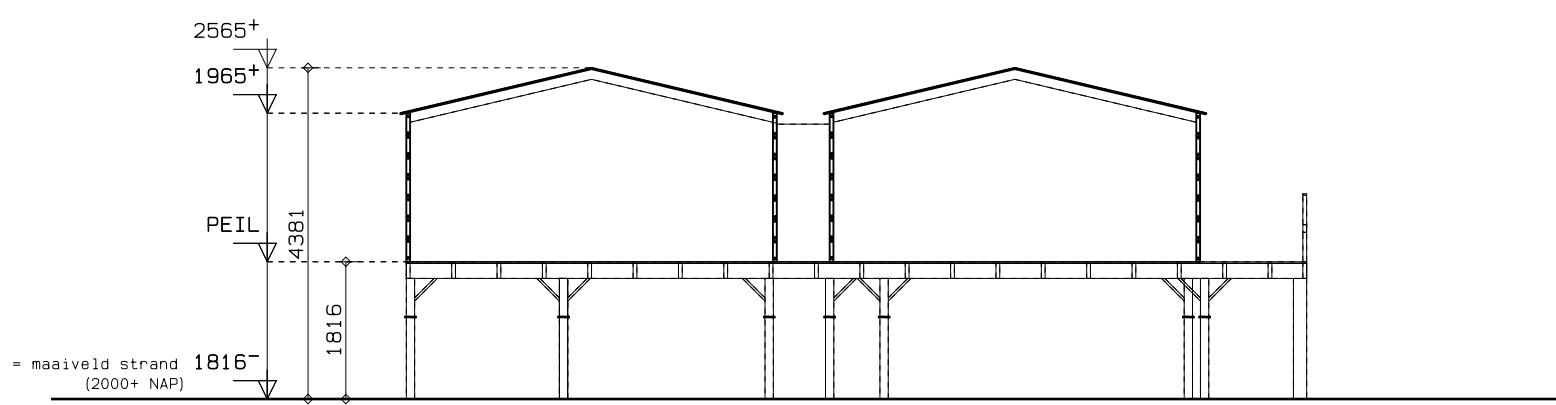


Doorsnede

Materialen / kleuren


	materialen	kleuren
houten gevels	houten logs	naturel
dakbedekking	bitumen	antraciet
kozijnen	hout	naturel
deuren en ramen	hout	naturel
beglazing	plexiglas	helder transparant
vlonder	houten planken	naturel
kolommen balustrade	hout	naturel
boven- en tussenregel balustrade	hout	naturel
funderingspalen	staal	thermisch verzinkt
trap	hardhout	naturel

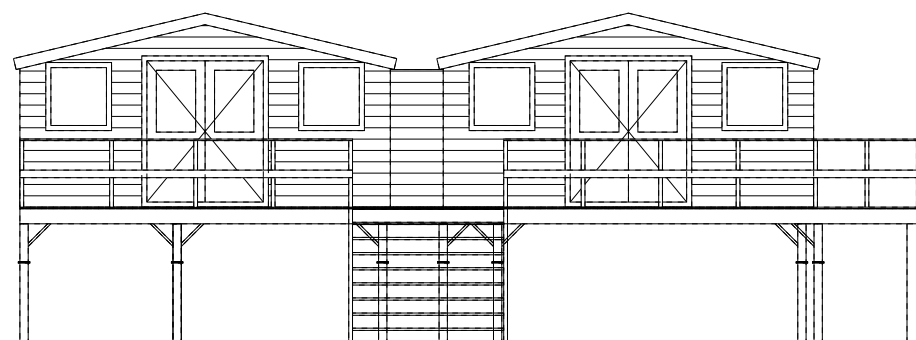


Noordgevel

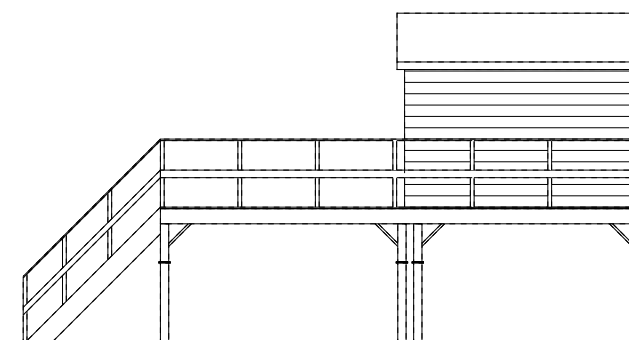


Westgevel

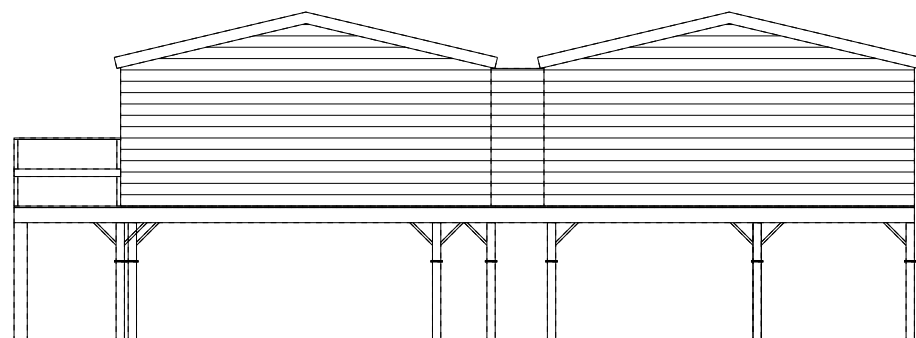

Zuidgevel

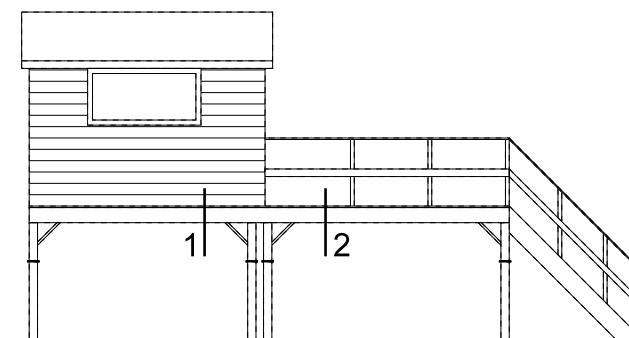


Oostgevel

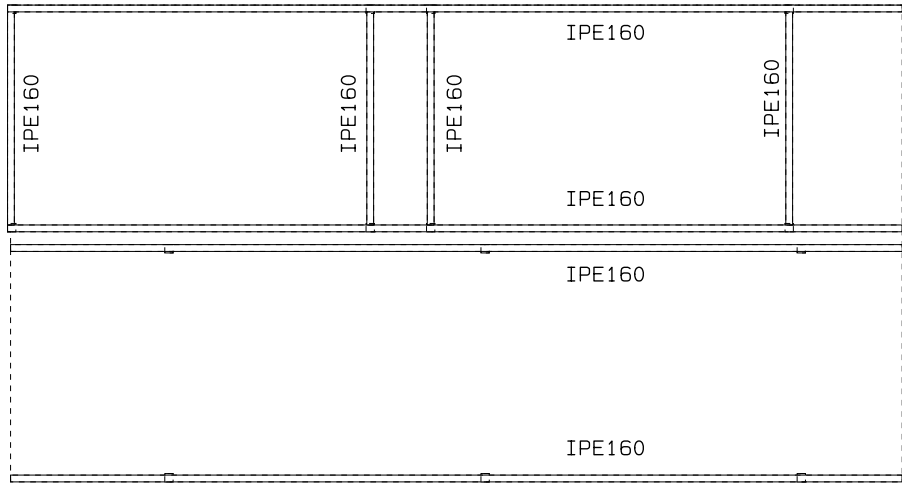

stalen kolommen 110x110 mm

Fundering

stalen kolommen 110x110 mm op voetplaat 220x220x10 mm aan stalen kolommen gelast,
op harde zand van het strand
liggers IPE160 over de kolommen vast met bouten

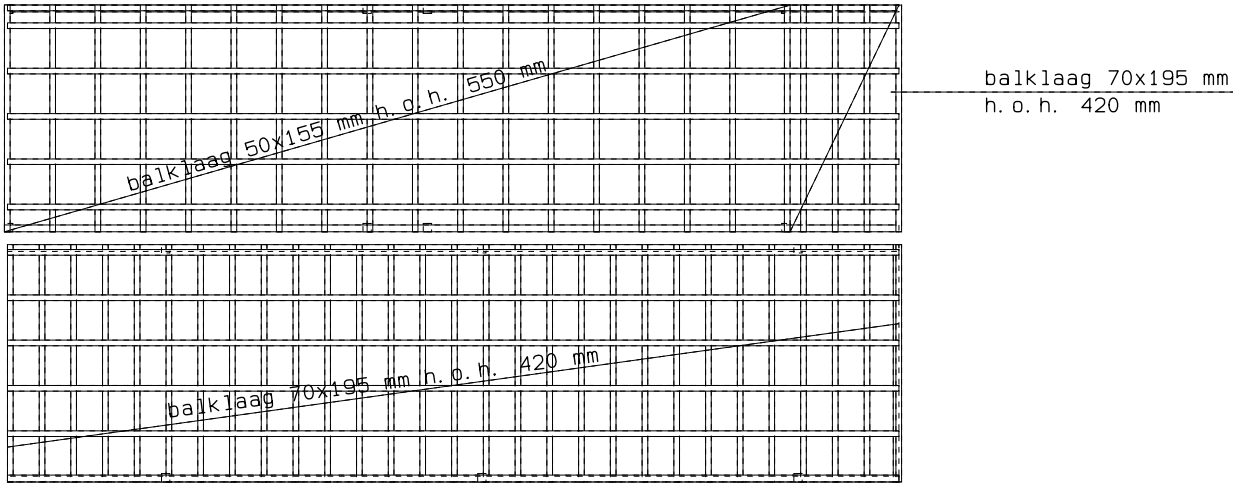

Begane grondvloer

Opgelegde belasting is 150 kg/m2 (conform opgave opdrachtgever/eigenaar)
CC1 (niet openbaar, alleen eigen gebruik, opslag)
Balken zijn aangebracht in stalen liggers (rusten op onderflens)

Renvooi bouwkundig


Veiligheidsvoorschriften

fundering, gewapend beton, staal-, steen- en houtconstructies en systeemvloeren, alsmede de eventuele verankeringen uitvoeren overeenkomstig gegevens constructeur, resp. fabrikant

dakbedekking is niet brandgevaarlijk volgens NEN 6063

rookproductie en brandvoortplanting volgens NEN-EN 13501-1 en volgens bbl artikel 4.42

constructieonderdeel	rookklasse grenzend aan de binnenlucht	brandklasse grenzend aan de binnenlucht	brandklasse grenzend aan de buitenlucht
overige	s2	klasse D ^{r1}	klasse D
- wanden, plafond	s1 ^{r1}	klasse D	-
- vloeren, trap, e.d.	s2	klasse D	klasse D
- deuren, plint, e.d.			

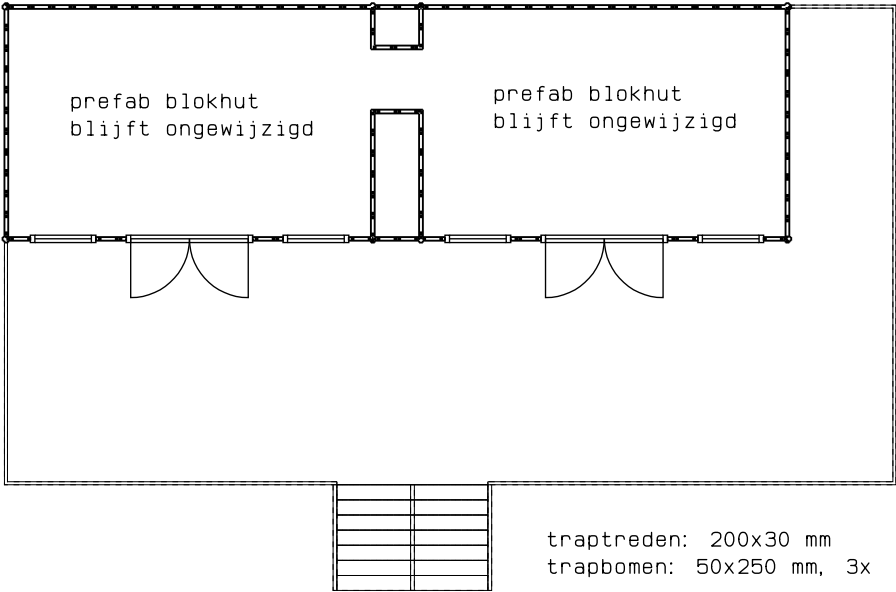

blokhut
houten logs

1

houten planken
18 mm dik

houten balklaag
50x50 mm h.o.h. 600 mm

houten balklaag
50x155 mm h.o.h. 550 mm


stalen ligger IPE160

schoor koker 30x30x5 mm

stalen kolom
110x110 mx10 mm

kopplaat 130x130x10 mm

stalen kolom
110x110 mx10 mm

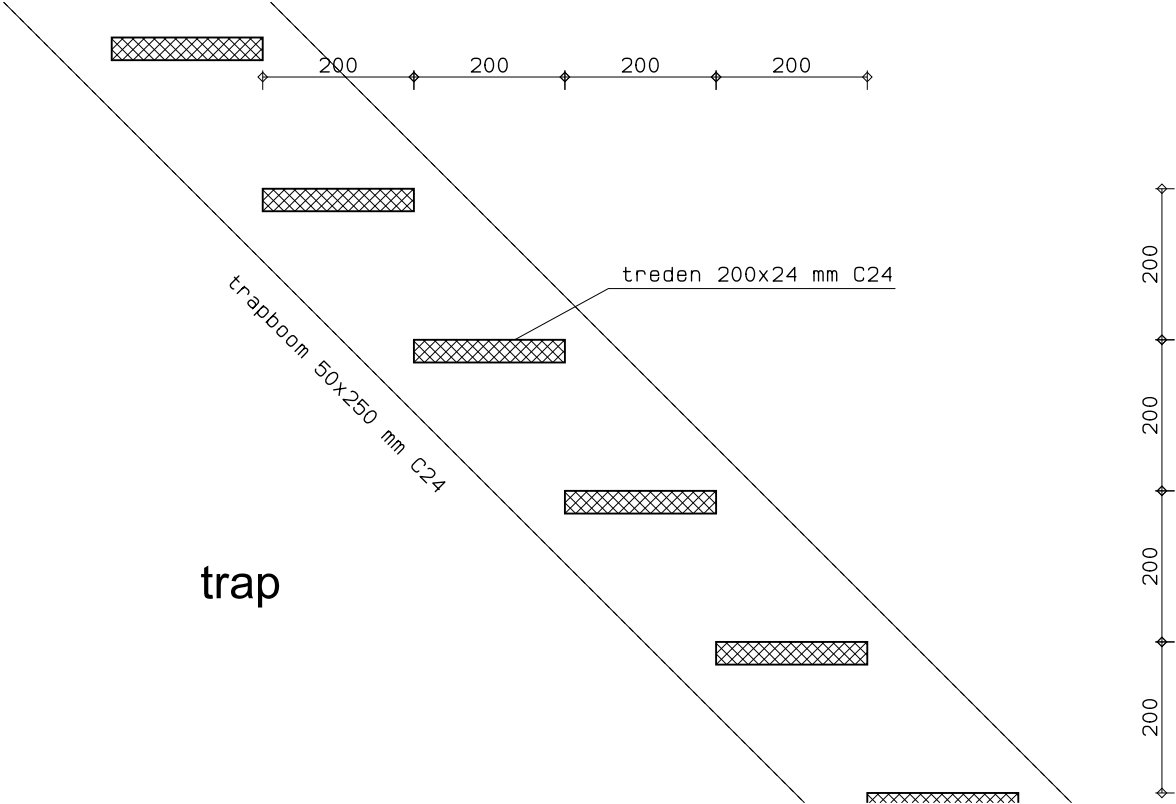

2

