


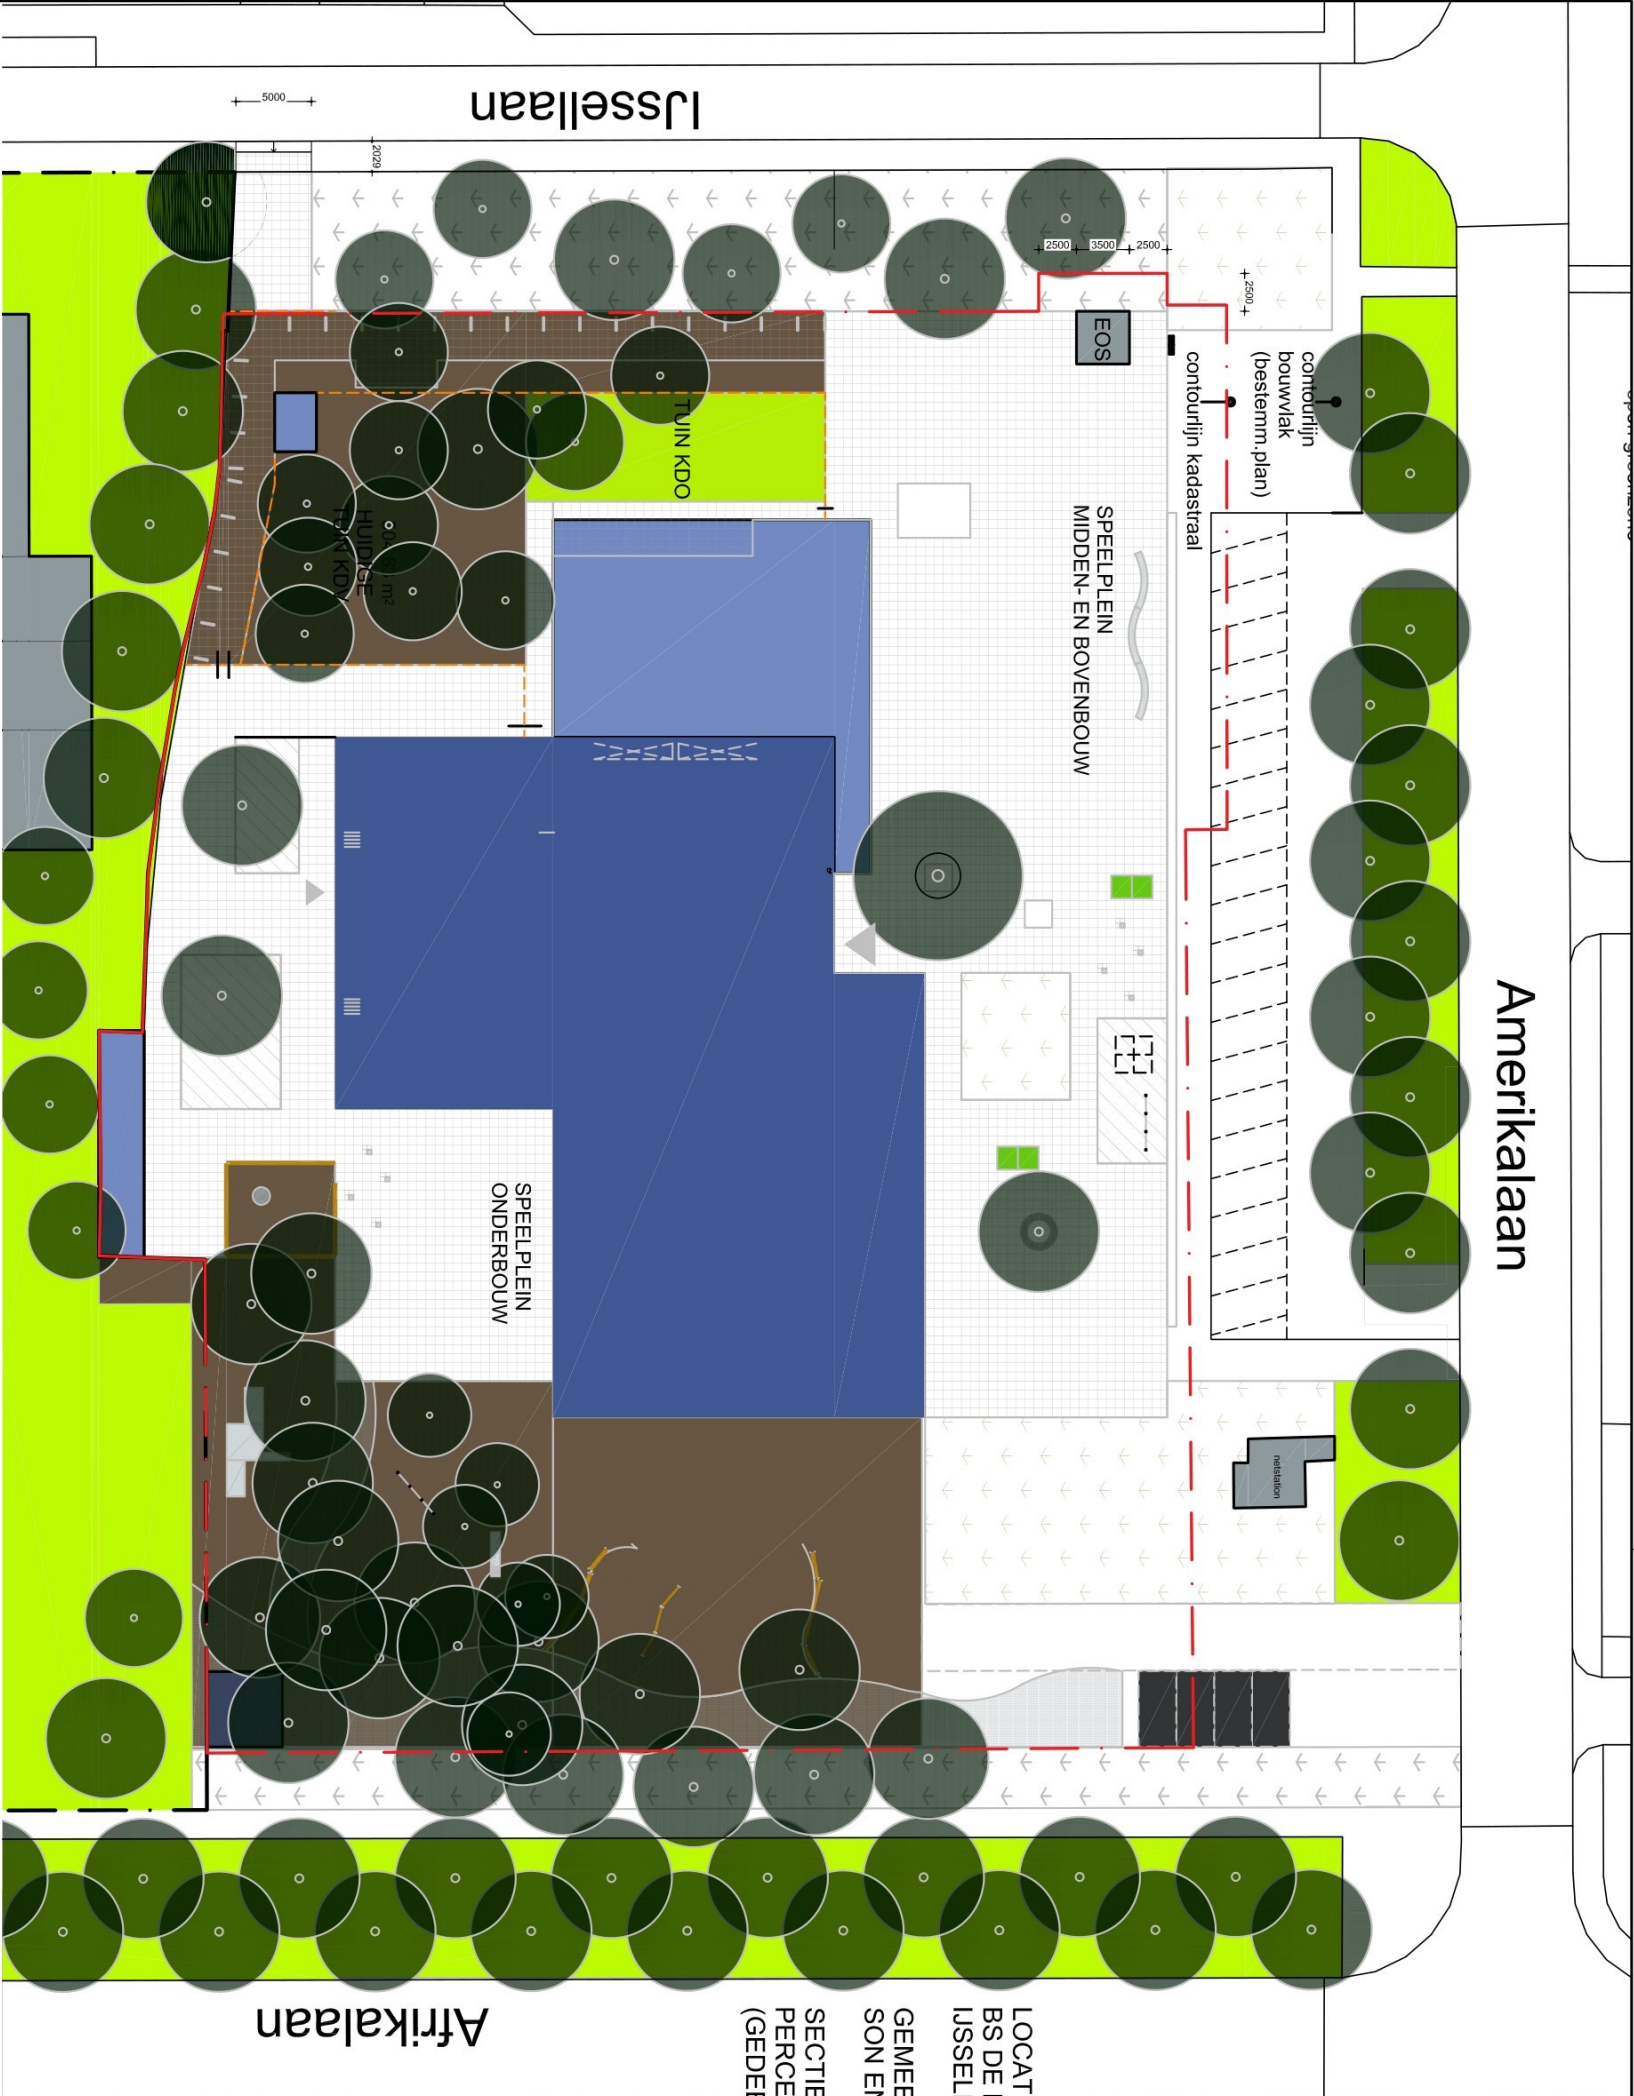


Amerikalaan

Ijssellaan

Afrikalaan

LOCATIE:
BS DE BLOKTEMPEL
IJSEL LAAN 6
GEMEENTE
SON EN BREUGEL
SECTIE A
PERCEEL 5148
(GEDEELTELUK)

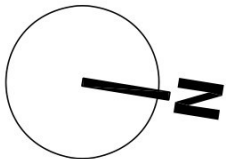

VGDB

NEDERLAND

Vastgoeddatabank Nederland B.V.
Postbus 770, 5600 AT Eindhoven

+31 (0)40-2364975
info@VGDB.nl
www.VGDB.nl



2025

Project:

Verbouwing BS De Bloktempel Son

Projectlocatie:

Ijssellaan 6, 5691 HB Son

Opdrachtgever:

SKPO, Vonderweg 12, 5616 RM Eindhoven

Onderwerp:

Locatie nieuwe batterijbox

Bouwdeel:

Situatie

Bladformaat:
420x297 mm (A3)

Schaal:

1:500

Projectnummer:

P.17-088-20

Bladnummer:

BA.000

Datum:

11-11-2025

Wijzigingen:

A 12-12-2025
B 15-12-2025
C
D
E
F
G
H
J

Bouwfase:

Definitief ontwerfase

Status:

Definitief