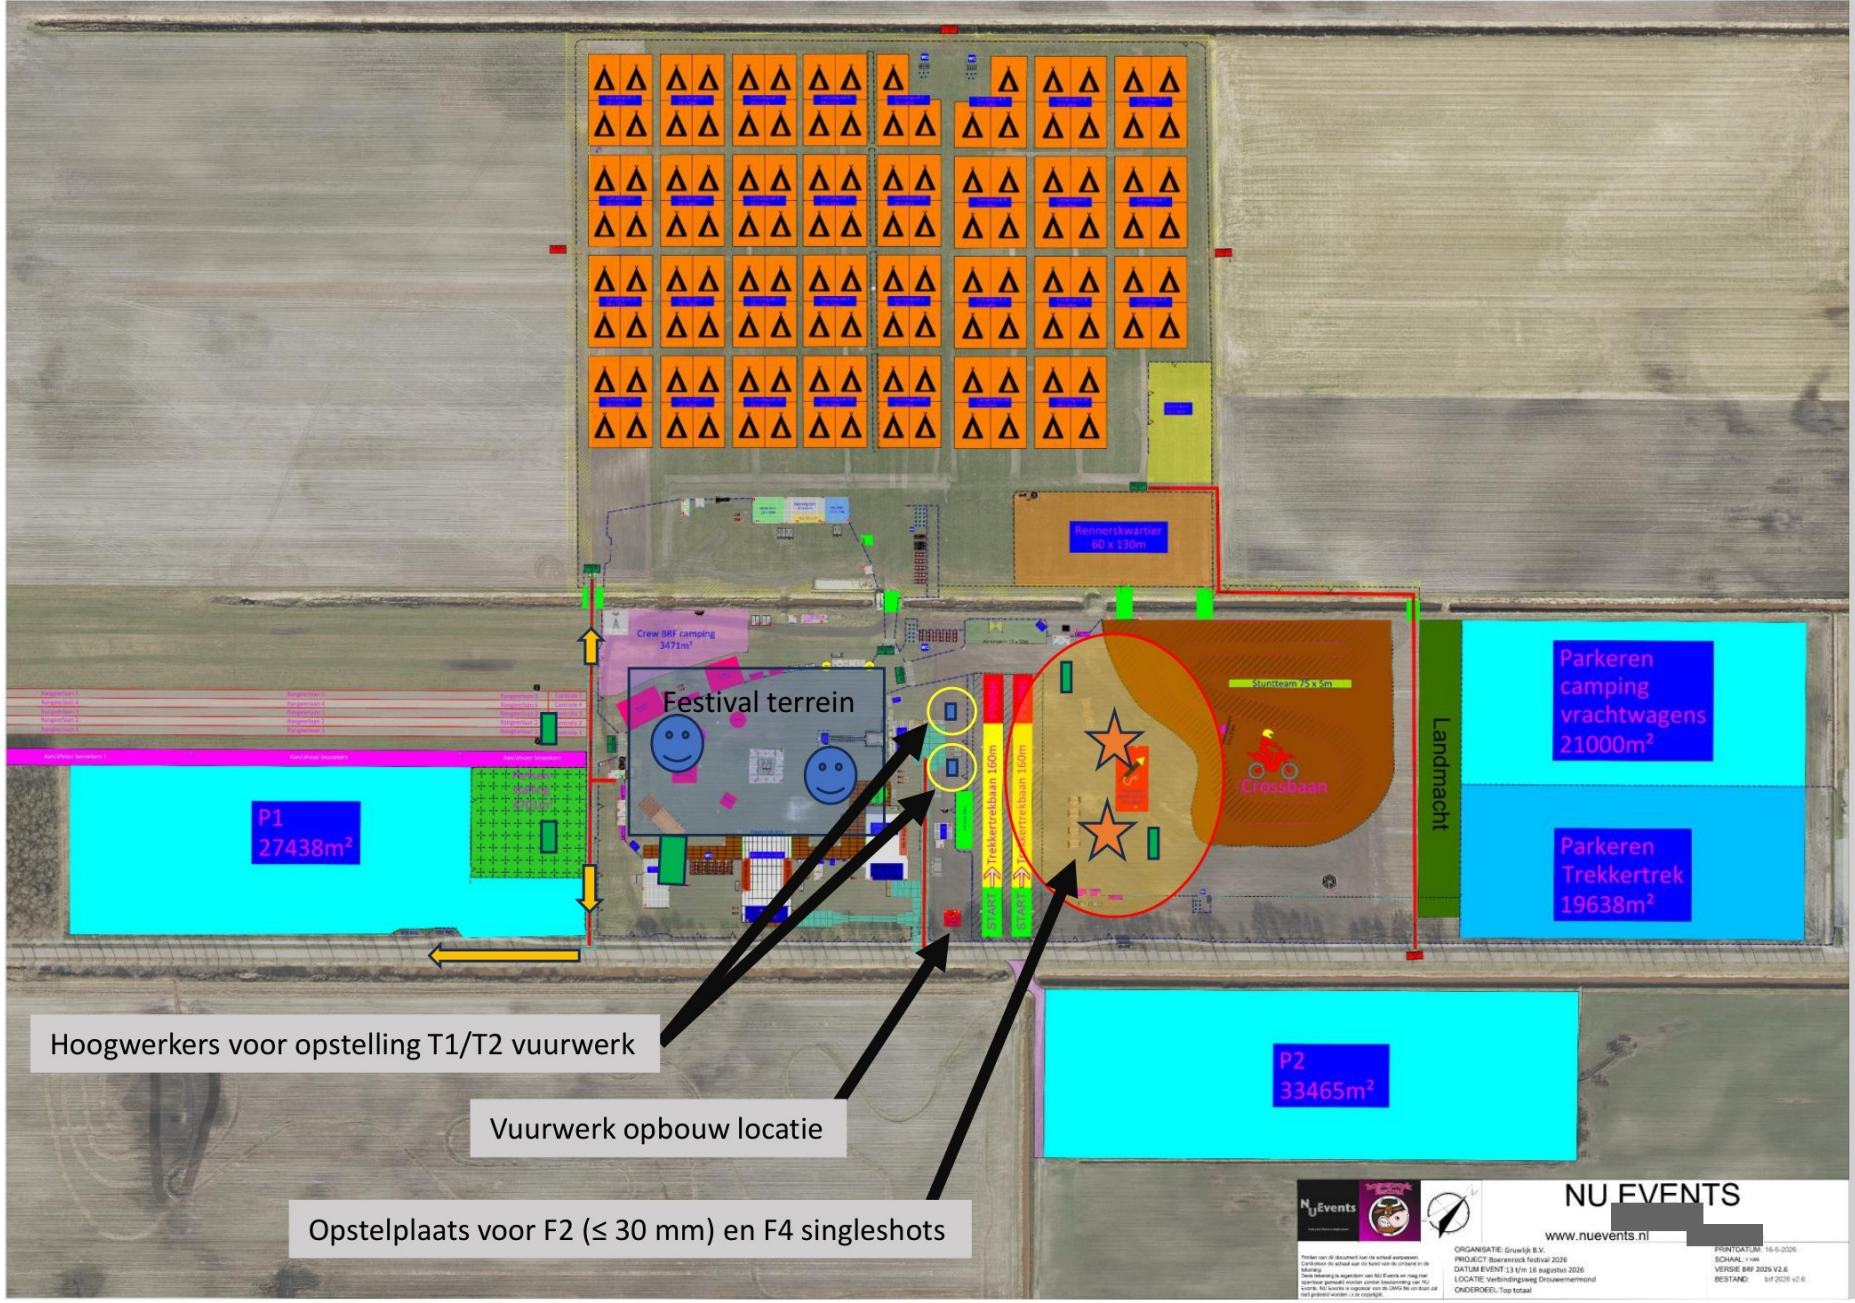

= opstelling vuurwerk

= 60m cirkel – 120m x180m groot

= 7,5m cirkel

= vluchtroute

= opstelling publiek

= opstelling 2 x brandblusser 6 kg binnen veiligheidscirkel.

= hoogwerker voor opstelling T1/T2 vuurwerk