

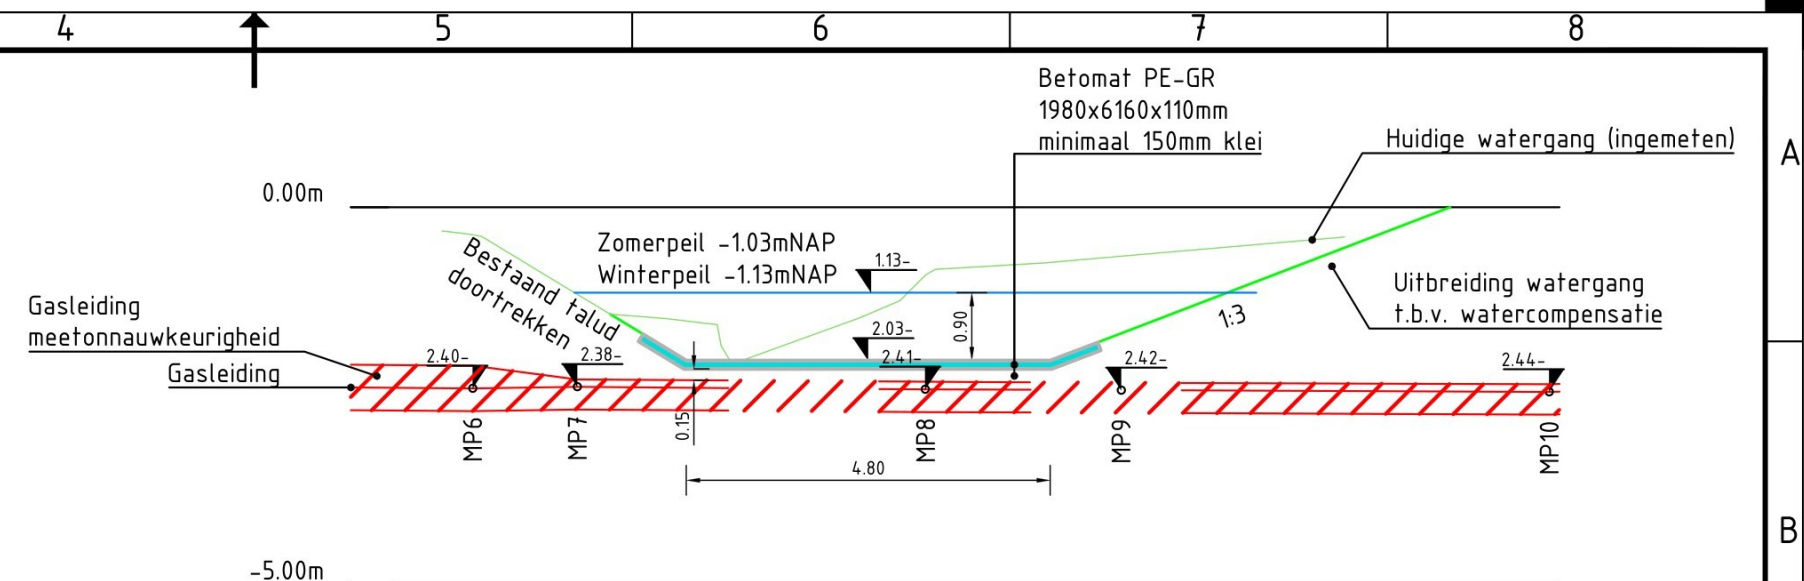


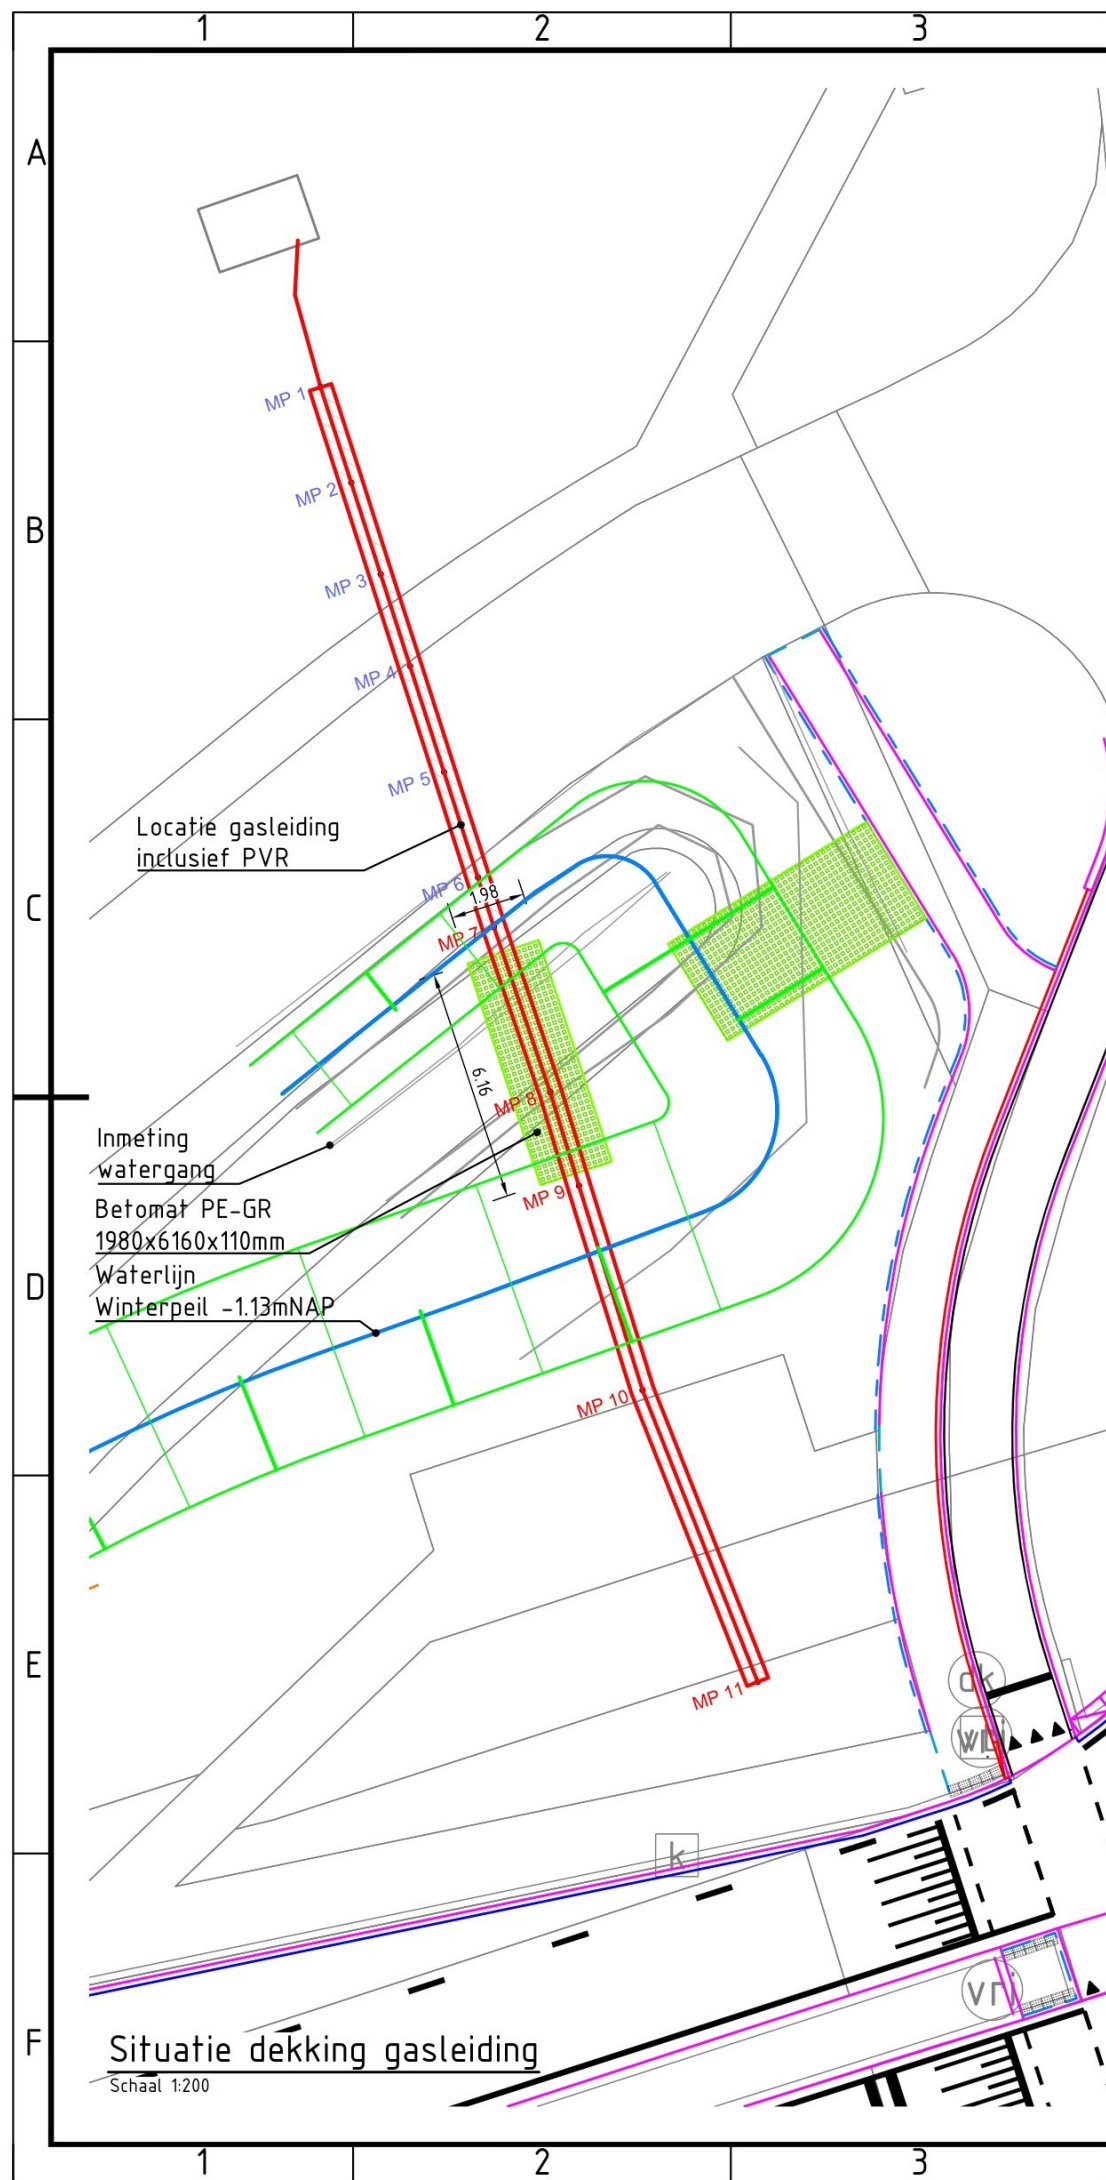

Lengteprofiel as ALM-B-K&L-Zinker
Metrering 12.000 tot 28.000
Schaal 1:100

Metrering	12 500	13 000	13 500	14 000	14 500	15 000	15 500	16 000	16 500	17 000	17 500	18 000	18 500	19 000	19 500	20 000	20 500	21 000	21 500	22 000	22 500	23 000	23 500	24 000	24 500	25 000	25 500	26 000	26 500	27 000	27 500	
Ontwerphoogte							-1.45	-1.76	-2.03	-2.03	-2.03	-2.03	-2.03	-2.03	-2.03	-2.03	-2.03	-2.03	-1.94	-1.75	-1.55	-1.36	-1.17	-0.98	-0.79	-0.60	-0.40	-0.21	-0.02			
Bestaande hoogte	-	-	-0.35	-0.55	-0.85	-1.15	-1.42	-1.46	-1.51	-1.99	-1.91	-1.73	-1.55	-1.35	-1.01	-0.81	-0.78	-0.75	-0.71	-0.67	-0.75	-0.62	-0.58	-0.54	-0.49	-0.45	-0.41	-	-	-	-	
Dekking gasleiding	-	-	-	-	-	-	0.93	0.63	0.36	0.36	0.36	0.37	0.37	0.37	0.38	0.38	0.38	0.38	0.48	0.67	0.75	0.87	1.06	1.25	1.45	1.64	1.84	2.03	2.22	2.42	-	-

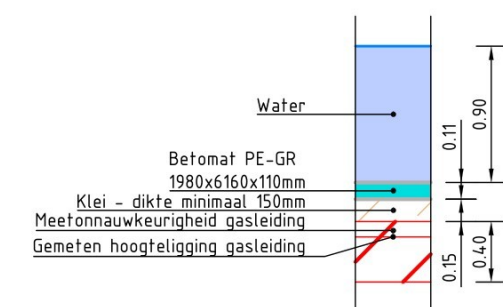

Opbouw dekking gasleiding

Schaal 1:50

N210 SCHOONHOVEN-NIEUWEGEIN				Toekomst N210				Lengteprofiel gasleiding				Situatie nieuwe watergang				DURA VERMEER Waarmaken van ambities			
Eerste opzet				J.M.				7-5-26				1.0				PROVINCIE UTRECHT			
wijziging				get.				datum				status				fase			
opgesteld				gecontroleerd				geautoriseerd				DEFINITIEF				UO			
1.0				7-5-26				1.0				1.0				1.0			
blad nr.				01				van				01				blad(en)			
formaat				A3				schaal				1:50 / 1:100 / 1:200				doc.nr.			
5024.0011-003930																			