


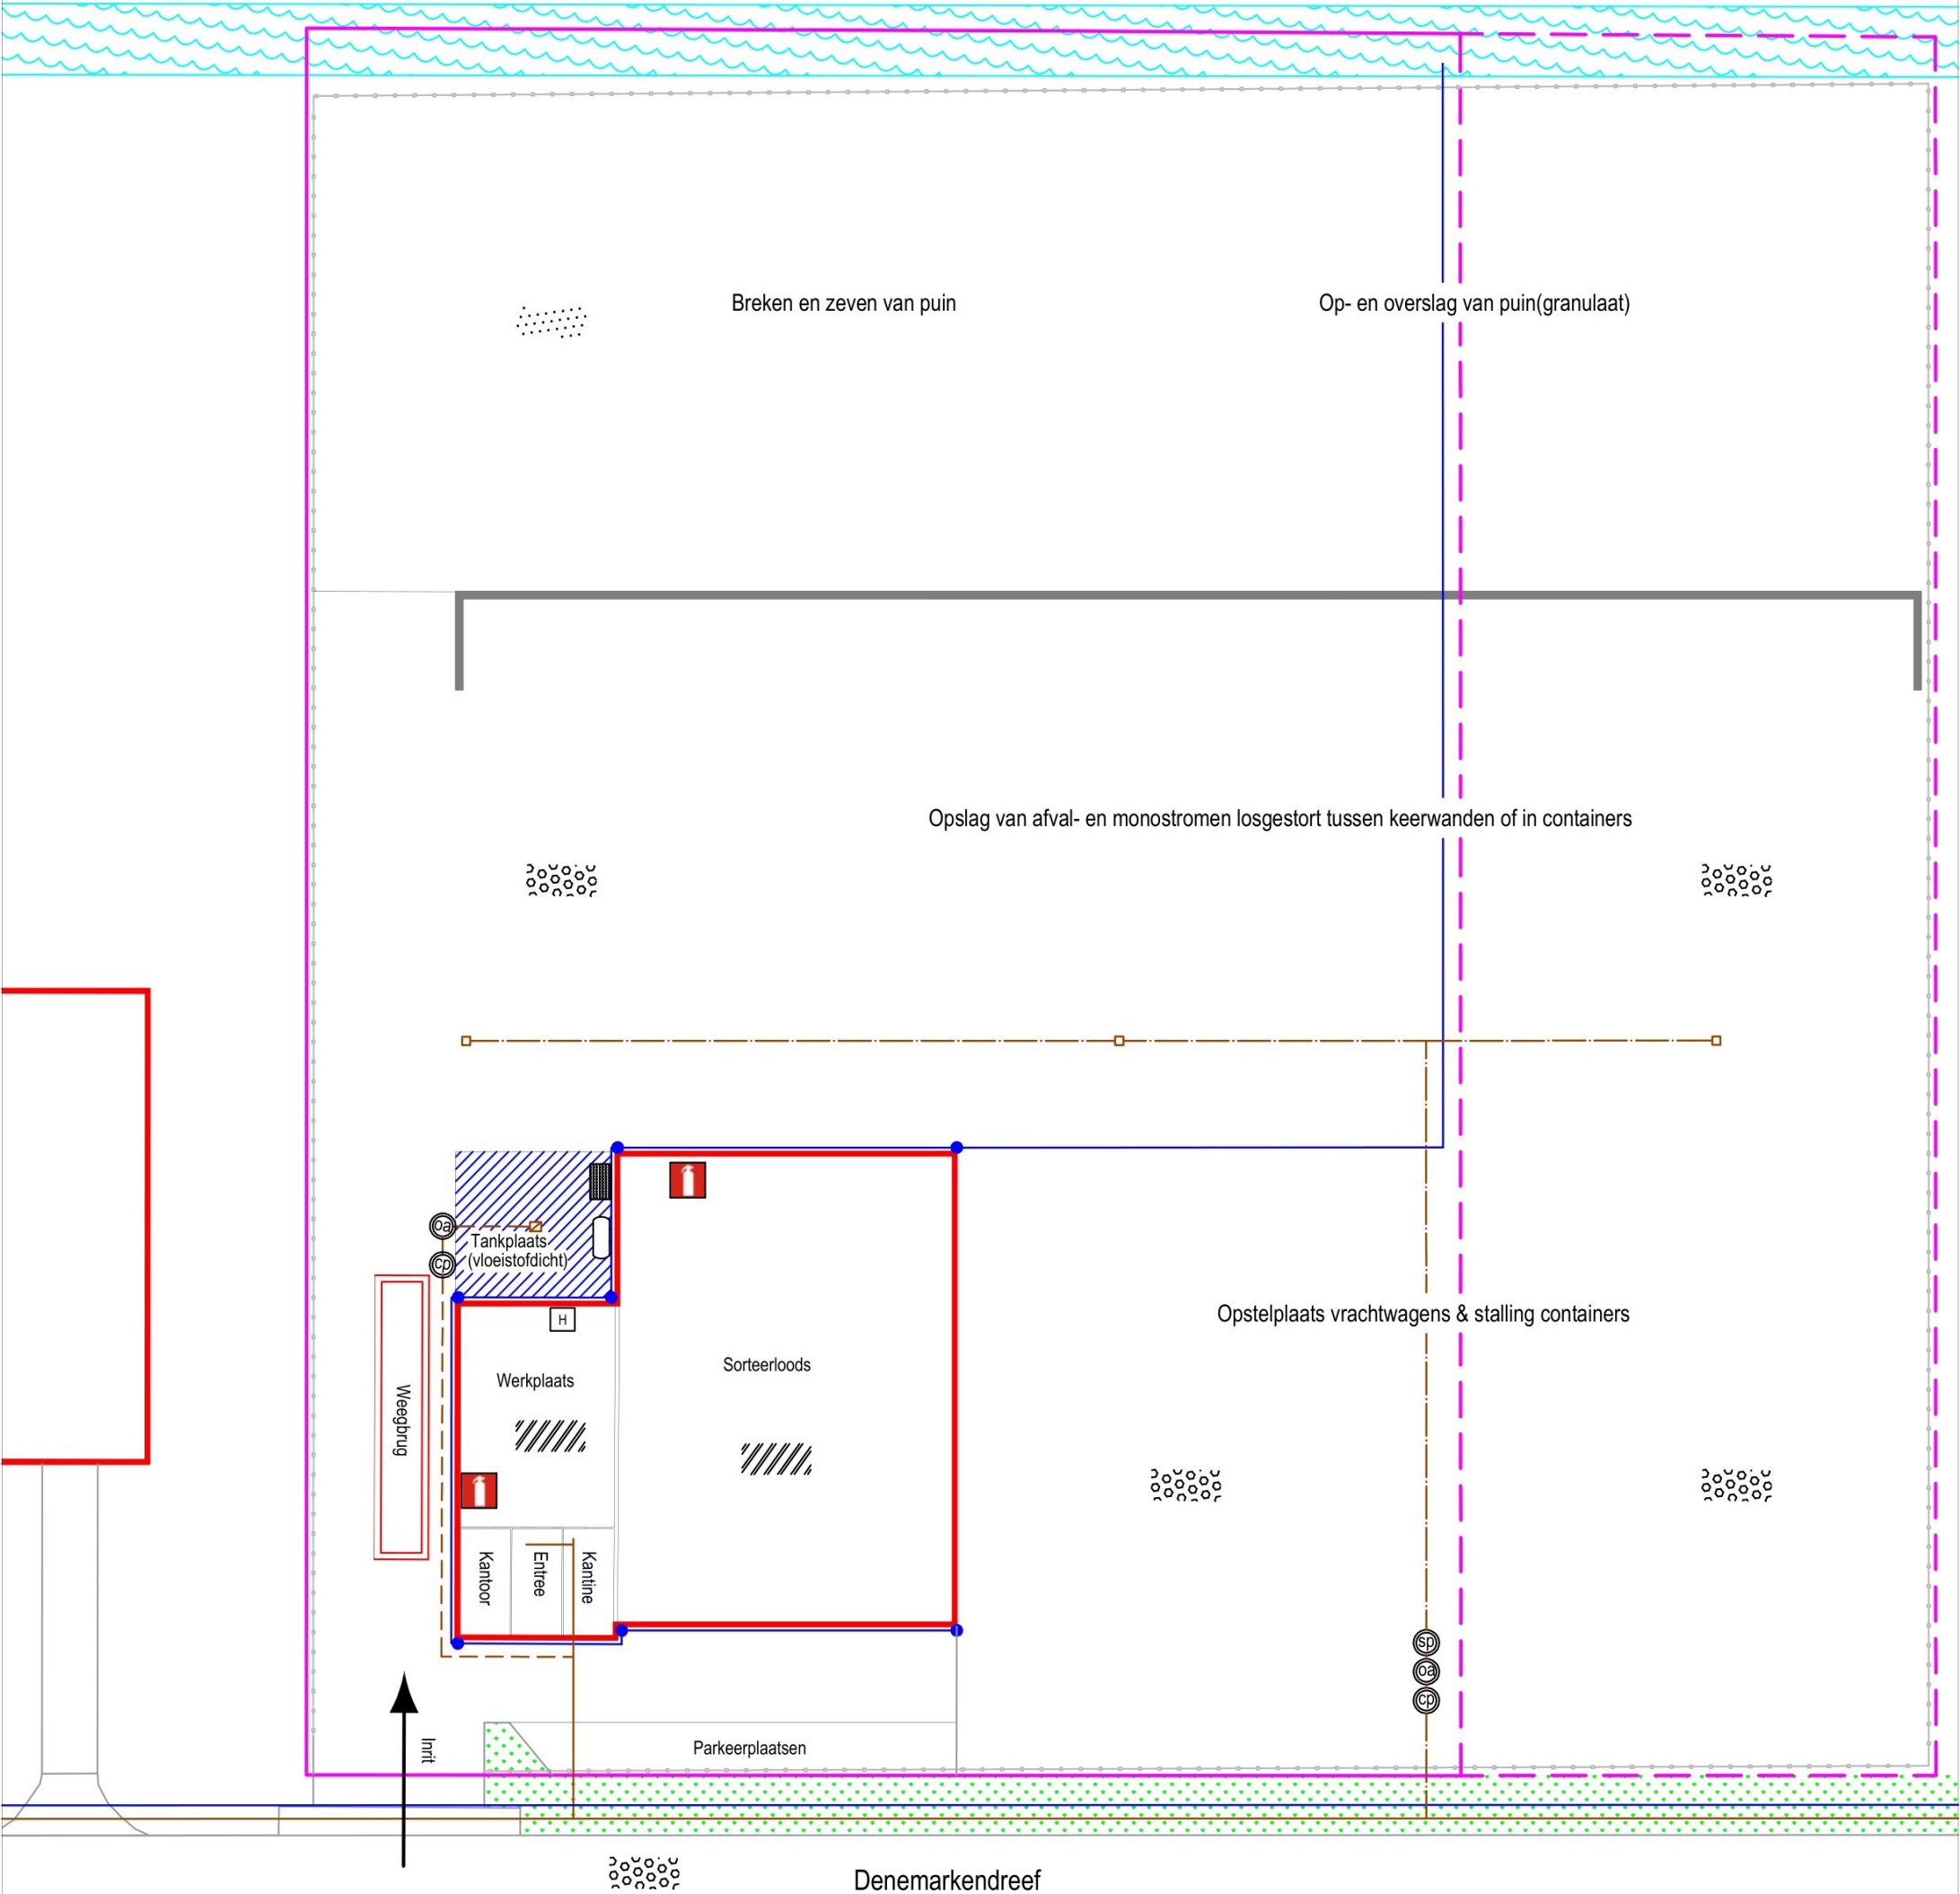

Legenda:

	Bebouwing		RWA		Combinatie slibvangput (so), olieafscheider (oa) en controleput (cp)
	Bestrating		DWA		AdBlue
	Digitale Kadastralegrens		Afvoer afvalwater tankplaats		Asfalt verharding
	Water		Potentieel verontreinigd hemelwater		Semi-verharding
	Terreinindeling		Brandblusser		Vloeiستofdkerende vloer
	Keerwand		Heater		Tank 20m3
	Hekwerk		Groen		Terreininuitbreiding
	Weegbrug		Wasplaats met vloeiستofdichte vloer		



SPELT
DENEMARKENDREEF_5
8447SG HEERENVEEN

Onderwerp: **MILIEUTEKENING**

Projectnummer: **2SPEL3-VER** Schaal: **1/500**

NIDIM B.V.
Theodorus Dobbeweg 29
6883GN Velp

Getekend door:

Datum: **25-06-2025**

Blad: **1** Formaat: **A3**

Toelichting grondslagen

In dit document kunt u secties vinden die onleesbaar zijn gemaakt. Deze informatie is achterwege gelaten op basis van de Wet open overheid (Woo). De letter die hierbij is vermeld correspondeert met de bijbehorende grondslag in onderstaand overzicht.

J Art. 5.1 lid 2 sub e

Het belang van de openbaarmaking van deze informatie weegt niet op tegen het belang van de eerbiediging van de persoonlijke levenssfeer van betrokkenen