



Behoort bij besluit van
Burgemeester en Wethouders van Texel,
zaaknummer: 3752651
kenmerk document: Bijlage 1/1
namens de burgemeester en wethouders van Texel,


de heer R. Westbroek
afdelingsmanager Beleid & Vergunningen

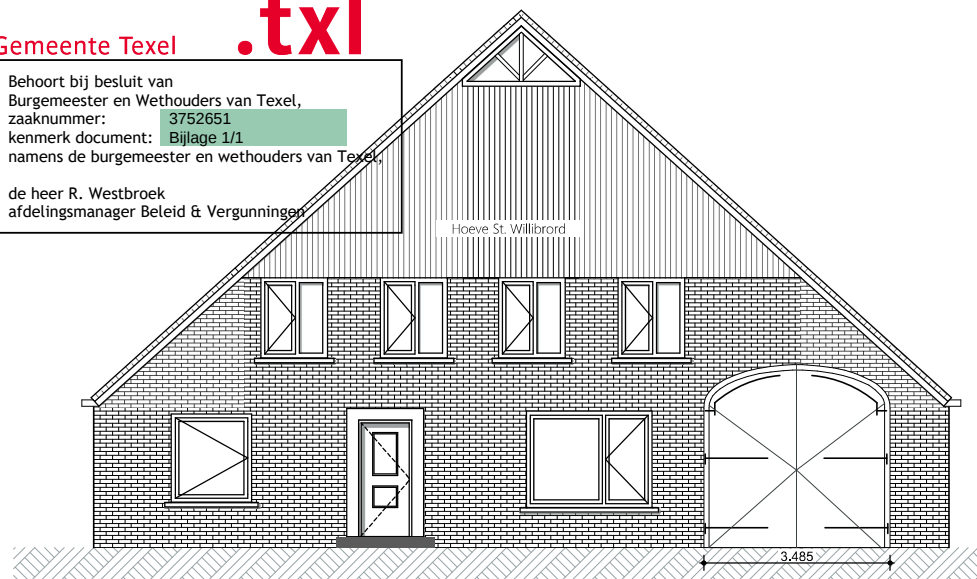

Vooraanzicht oostzijde
bestaand 1:100

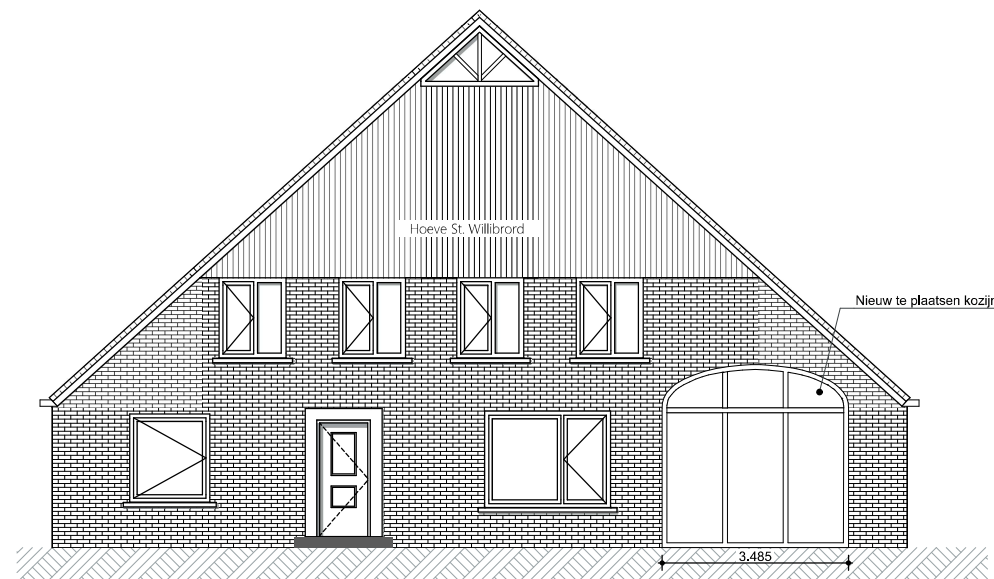

Vooraanzicht oostzijde
gewijzigd 1:100

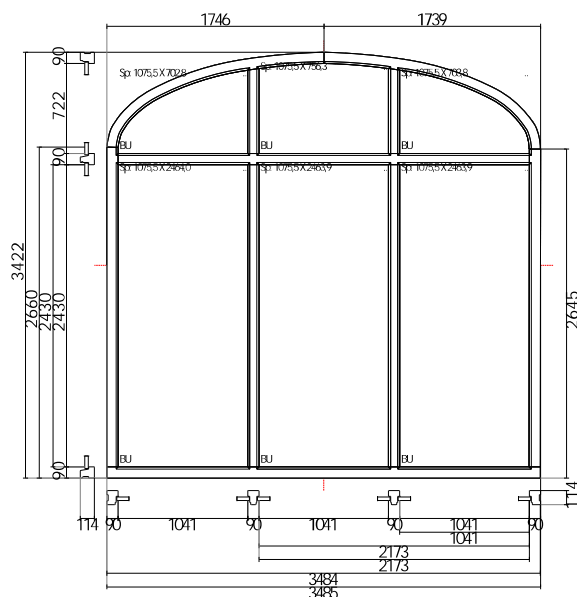

Kozijn

Materiaal: Hout: KOMO sepal mahonie gevingerlast
Kleur: RAL 9010 Wit



Situatie
Schaal 1:1000
Gemeente Texel
Gedeelte Oosterend
Sektie L
Nummer 554

Ontwerptekening

Datum 26-05-2026
Getekend gb
Schaal 1:100,
1:1000
Formaat A3

Architectenburo
VEEGER