




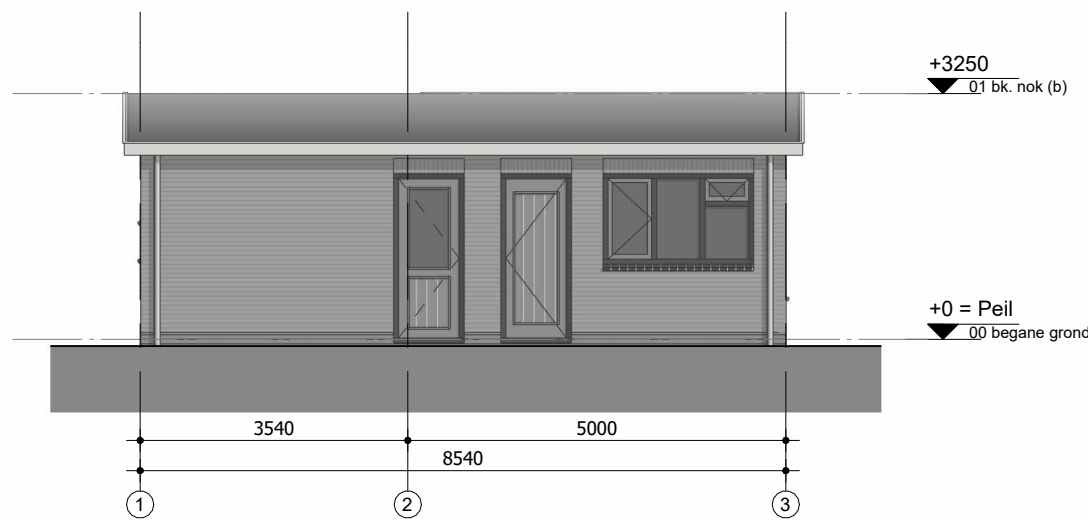


Voorgevel - bestaand

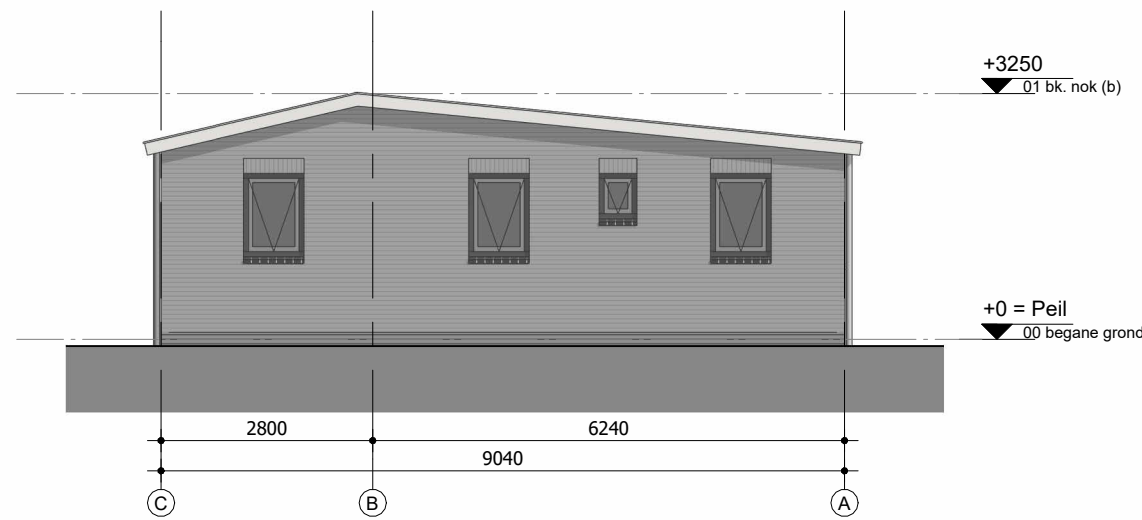


Linker zijgevel - bestaand

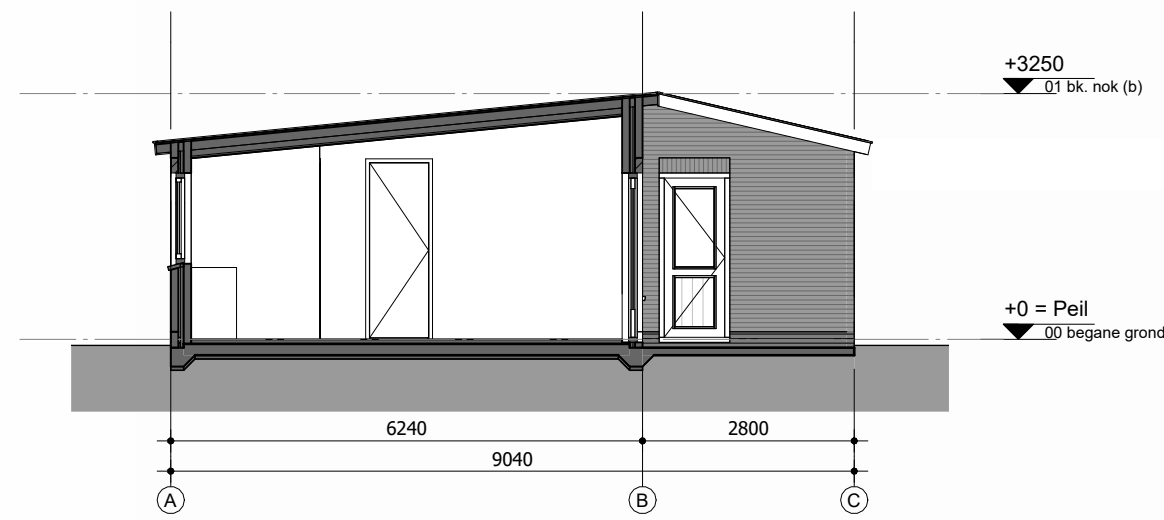


Doorsnede A - bestaand

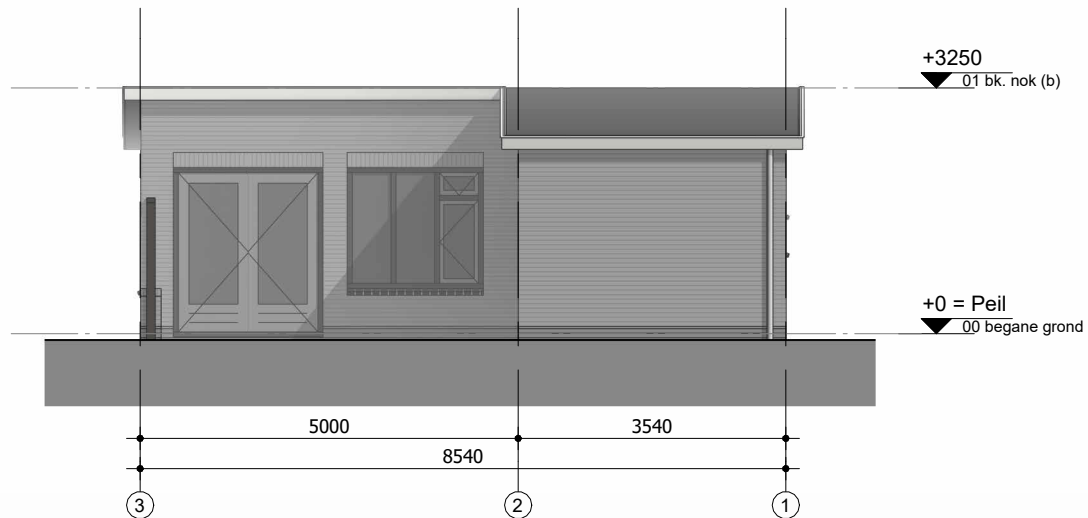


Achtergevel - bestaand

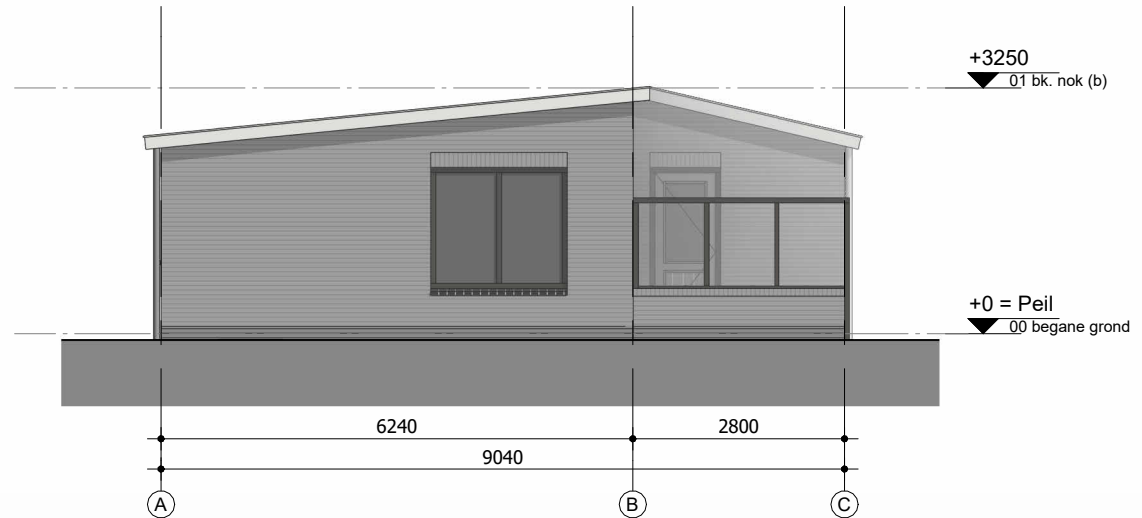

Rechter zijgevel - bestaand

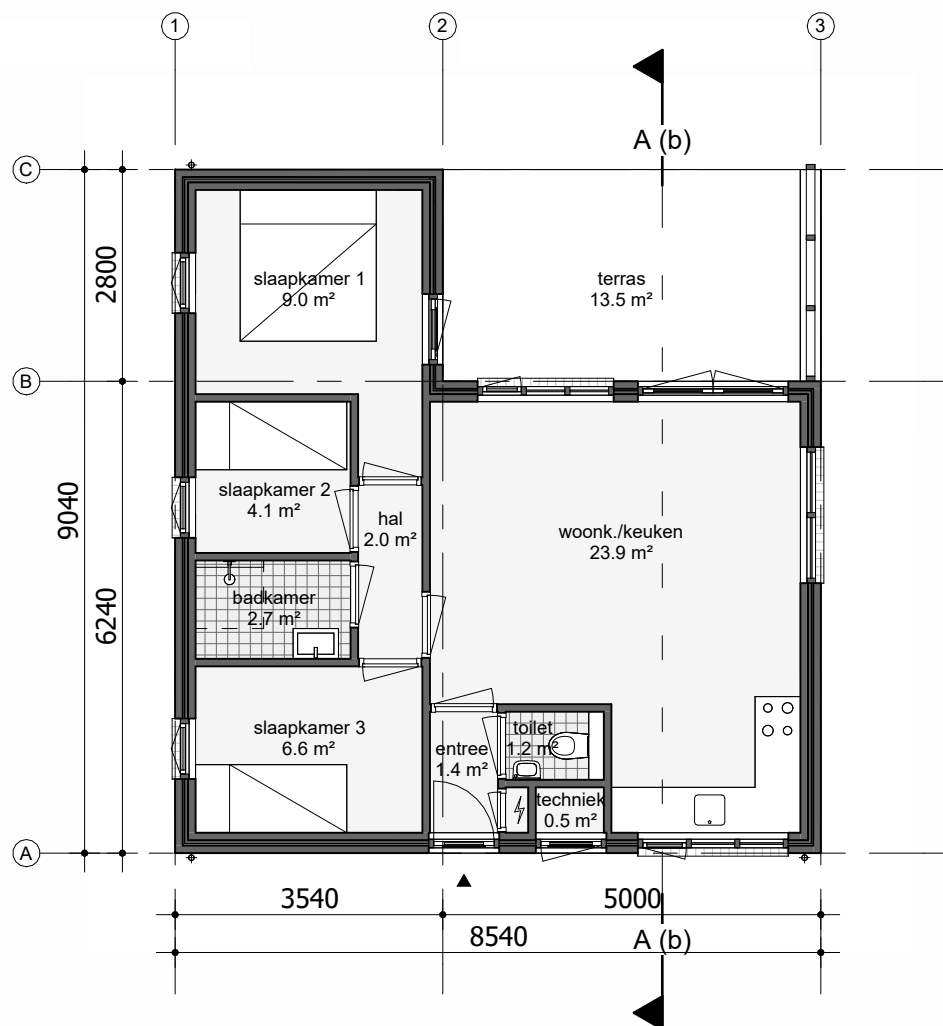

Begane grond - bestaand

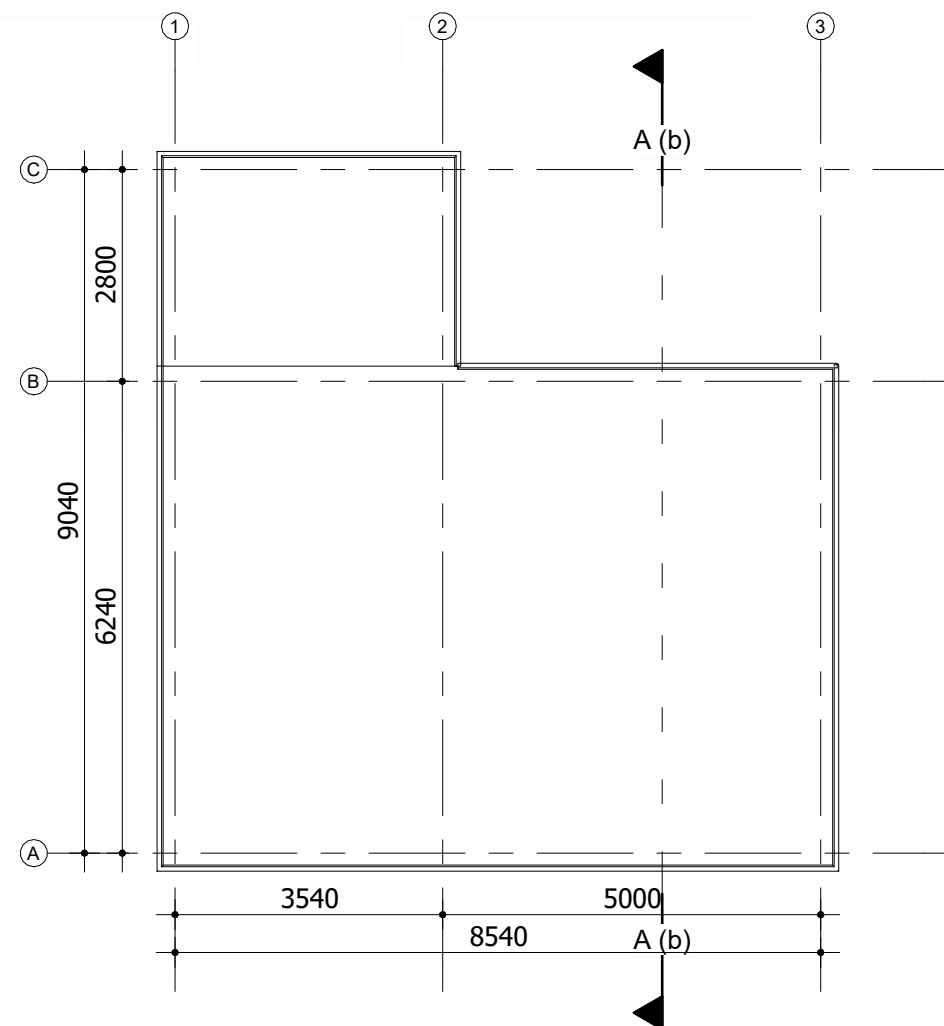

Dakoverzicht - bestaand



Situatie - bestaand

1 : 500

Algemeen:  
- Alle maten op tekening onderling en in het werk controleren.  
- Tekening is niet geschikt om te gebruiken als werktekening in de uitvoering.  
- Maten op tekening in millimeters (mm) tenzij anders aangegeven.  
- Oppervlakten gemeten op 1,5 m + vloer

Gemeente Texel .txl

Behoort bij besluit van  
Burgemeester en Wethouders van Texel,  
zaaknummer: 3740143  
kenmerk document: Bijlage 2/4  
namens de burgemeester en wethouders van Texel,  
  
de heer R. Westbroek  
afdelingsmanager Beleid & Vergunningen

Project Bosrandweg 411, De Koog  
Specificatie Bestaande toestand

Gewijzigd A | B | C | D |

**ARCHITECTENBUREAU RUBEN WENNEKERS**  
Architect BNA | Raadhuisstraat 22, 1474HG Oosthuizen | 0299 397 516

Werknr. 25-008  
Schaal 1:100  
Tekenaar BV  
Formaat A2  
Datum 18-03-2026  
Fase DO

teknr. BA-01