
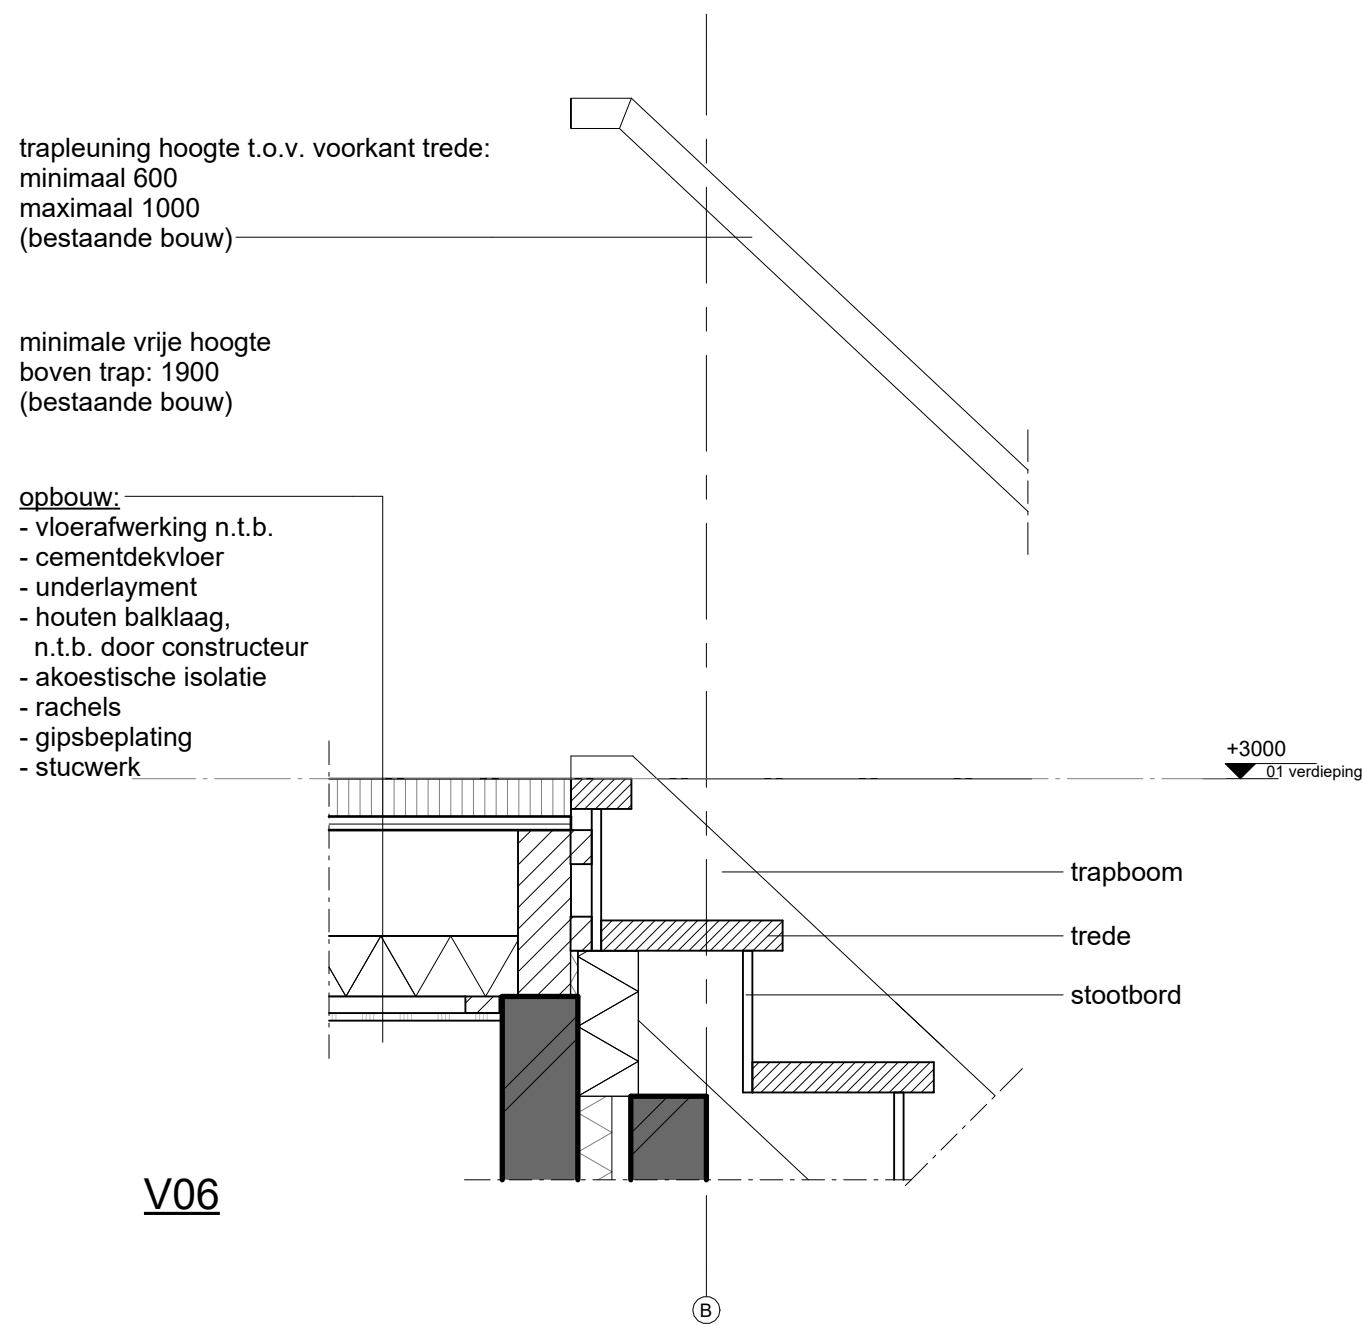
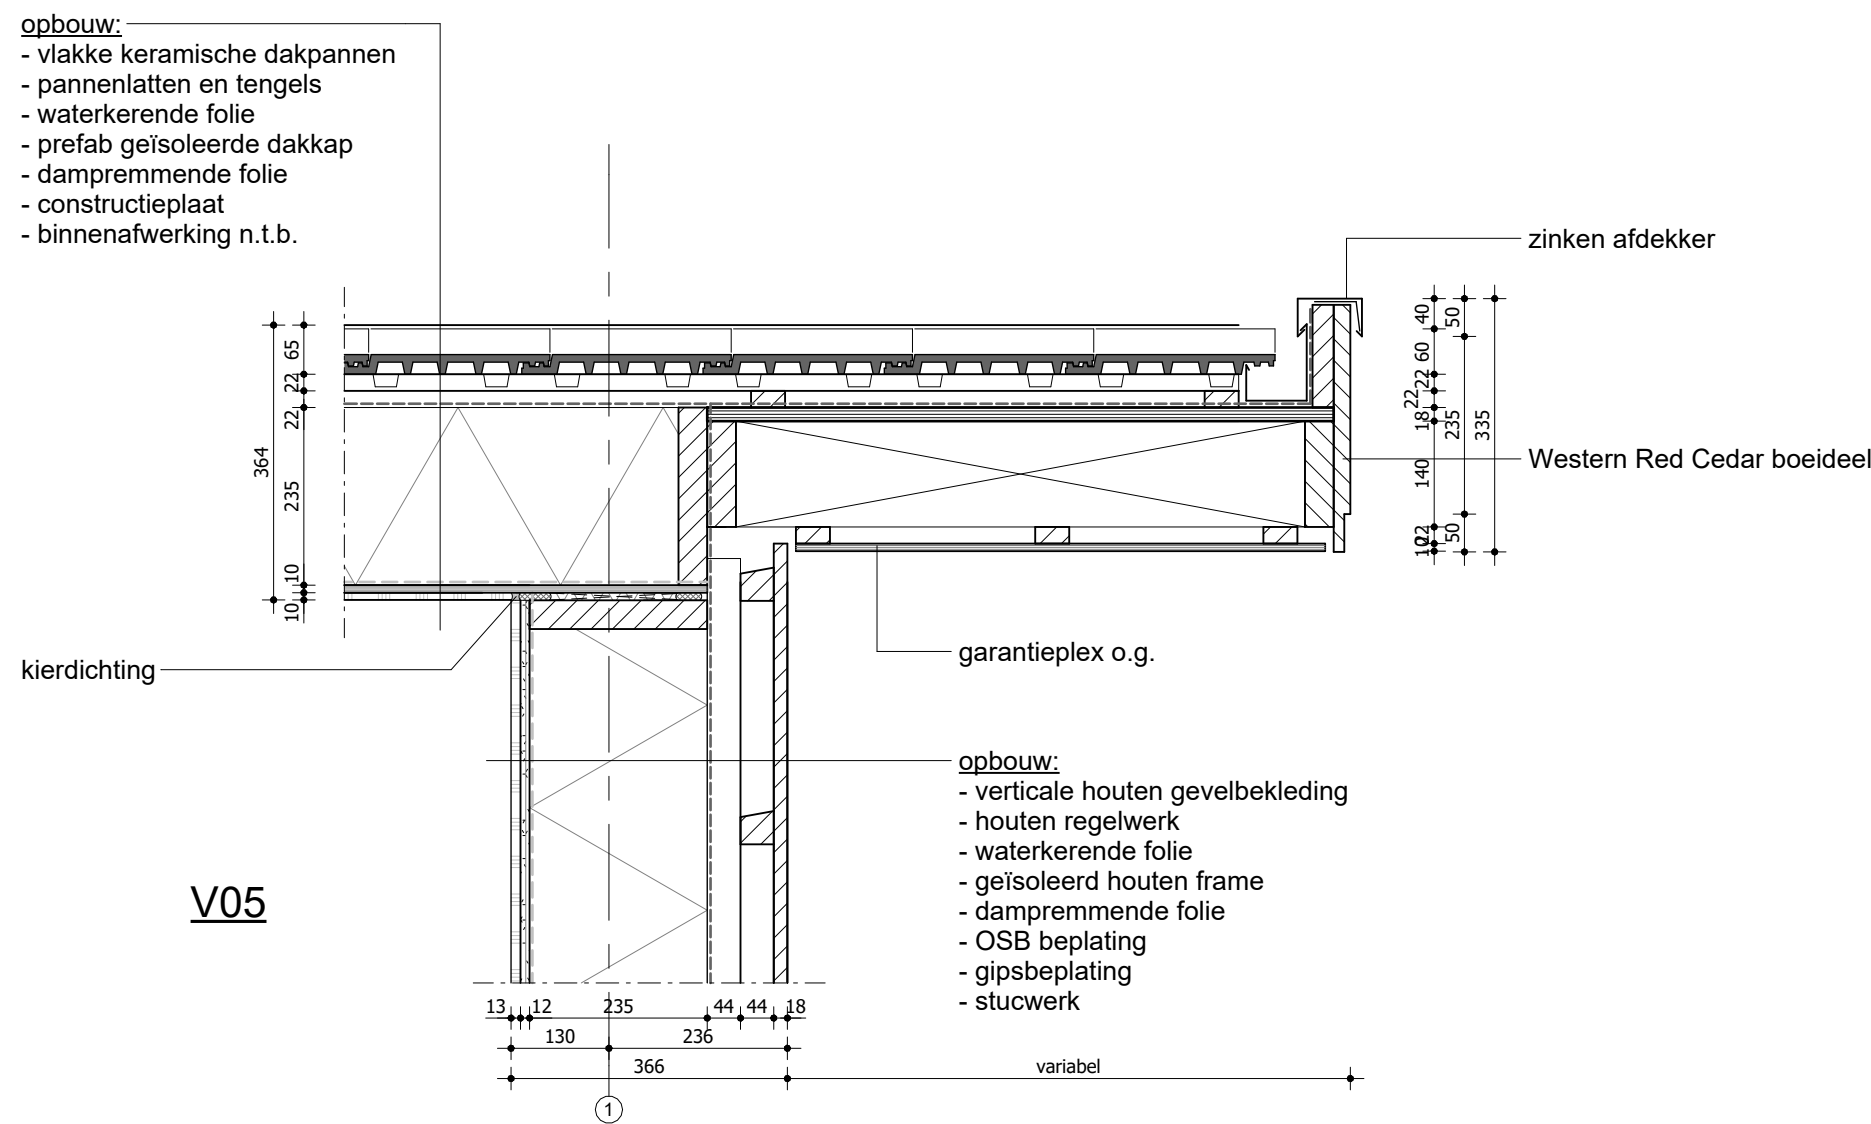
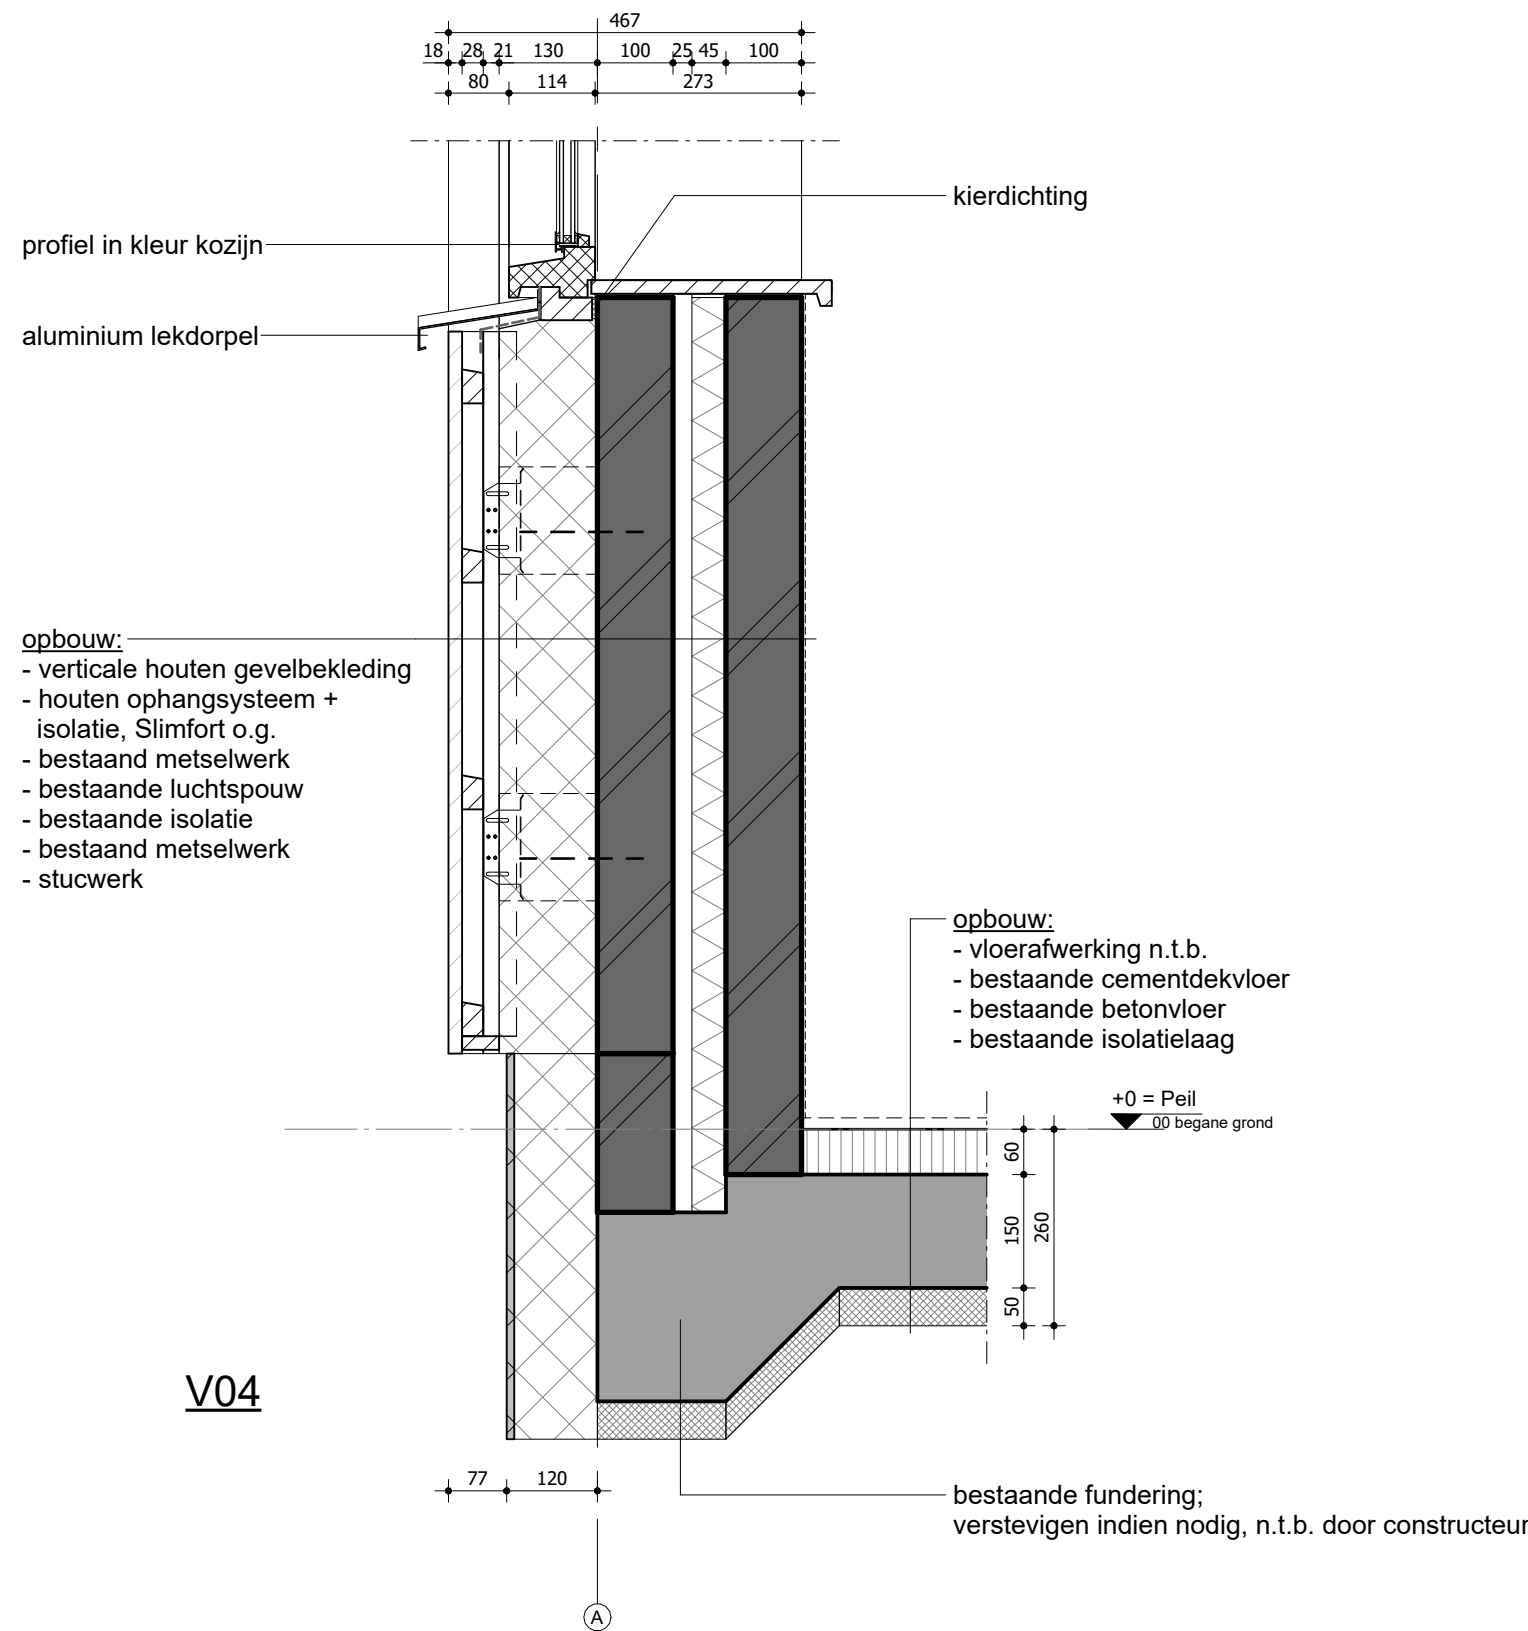
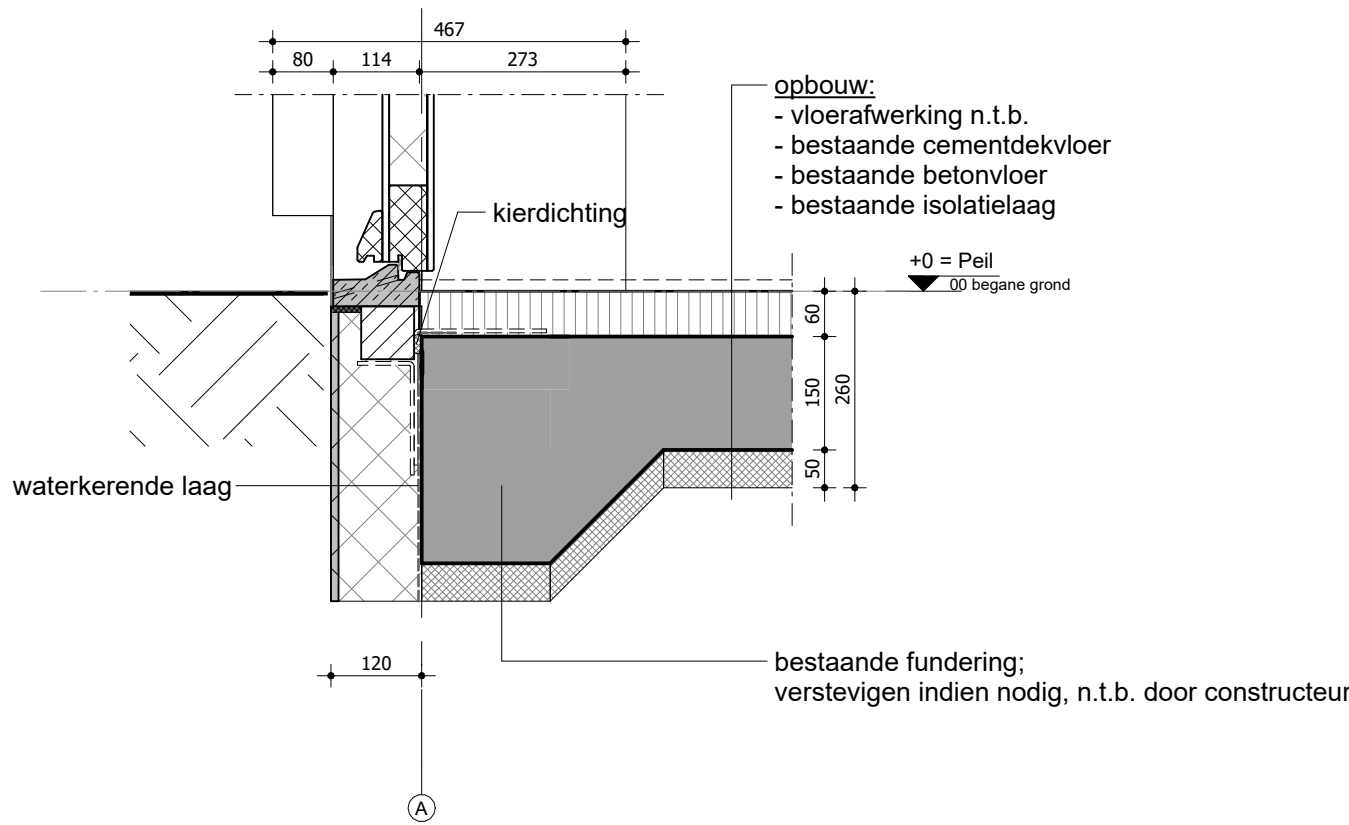
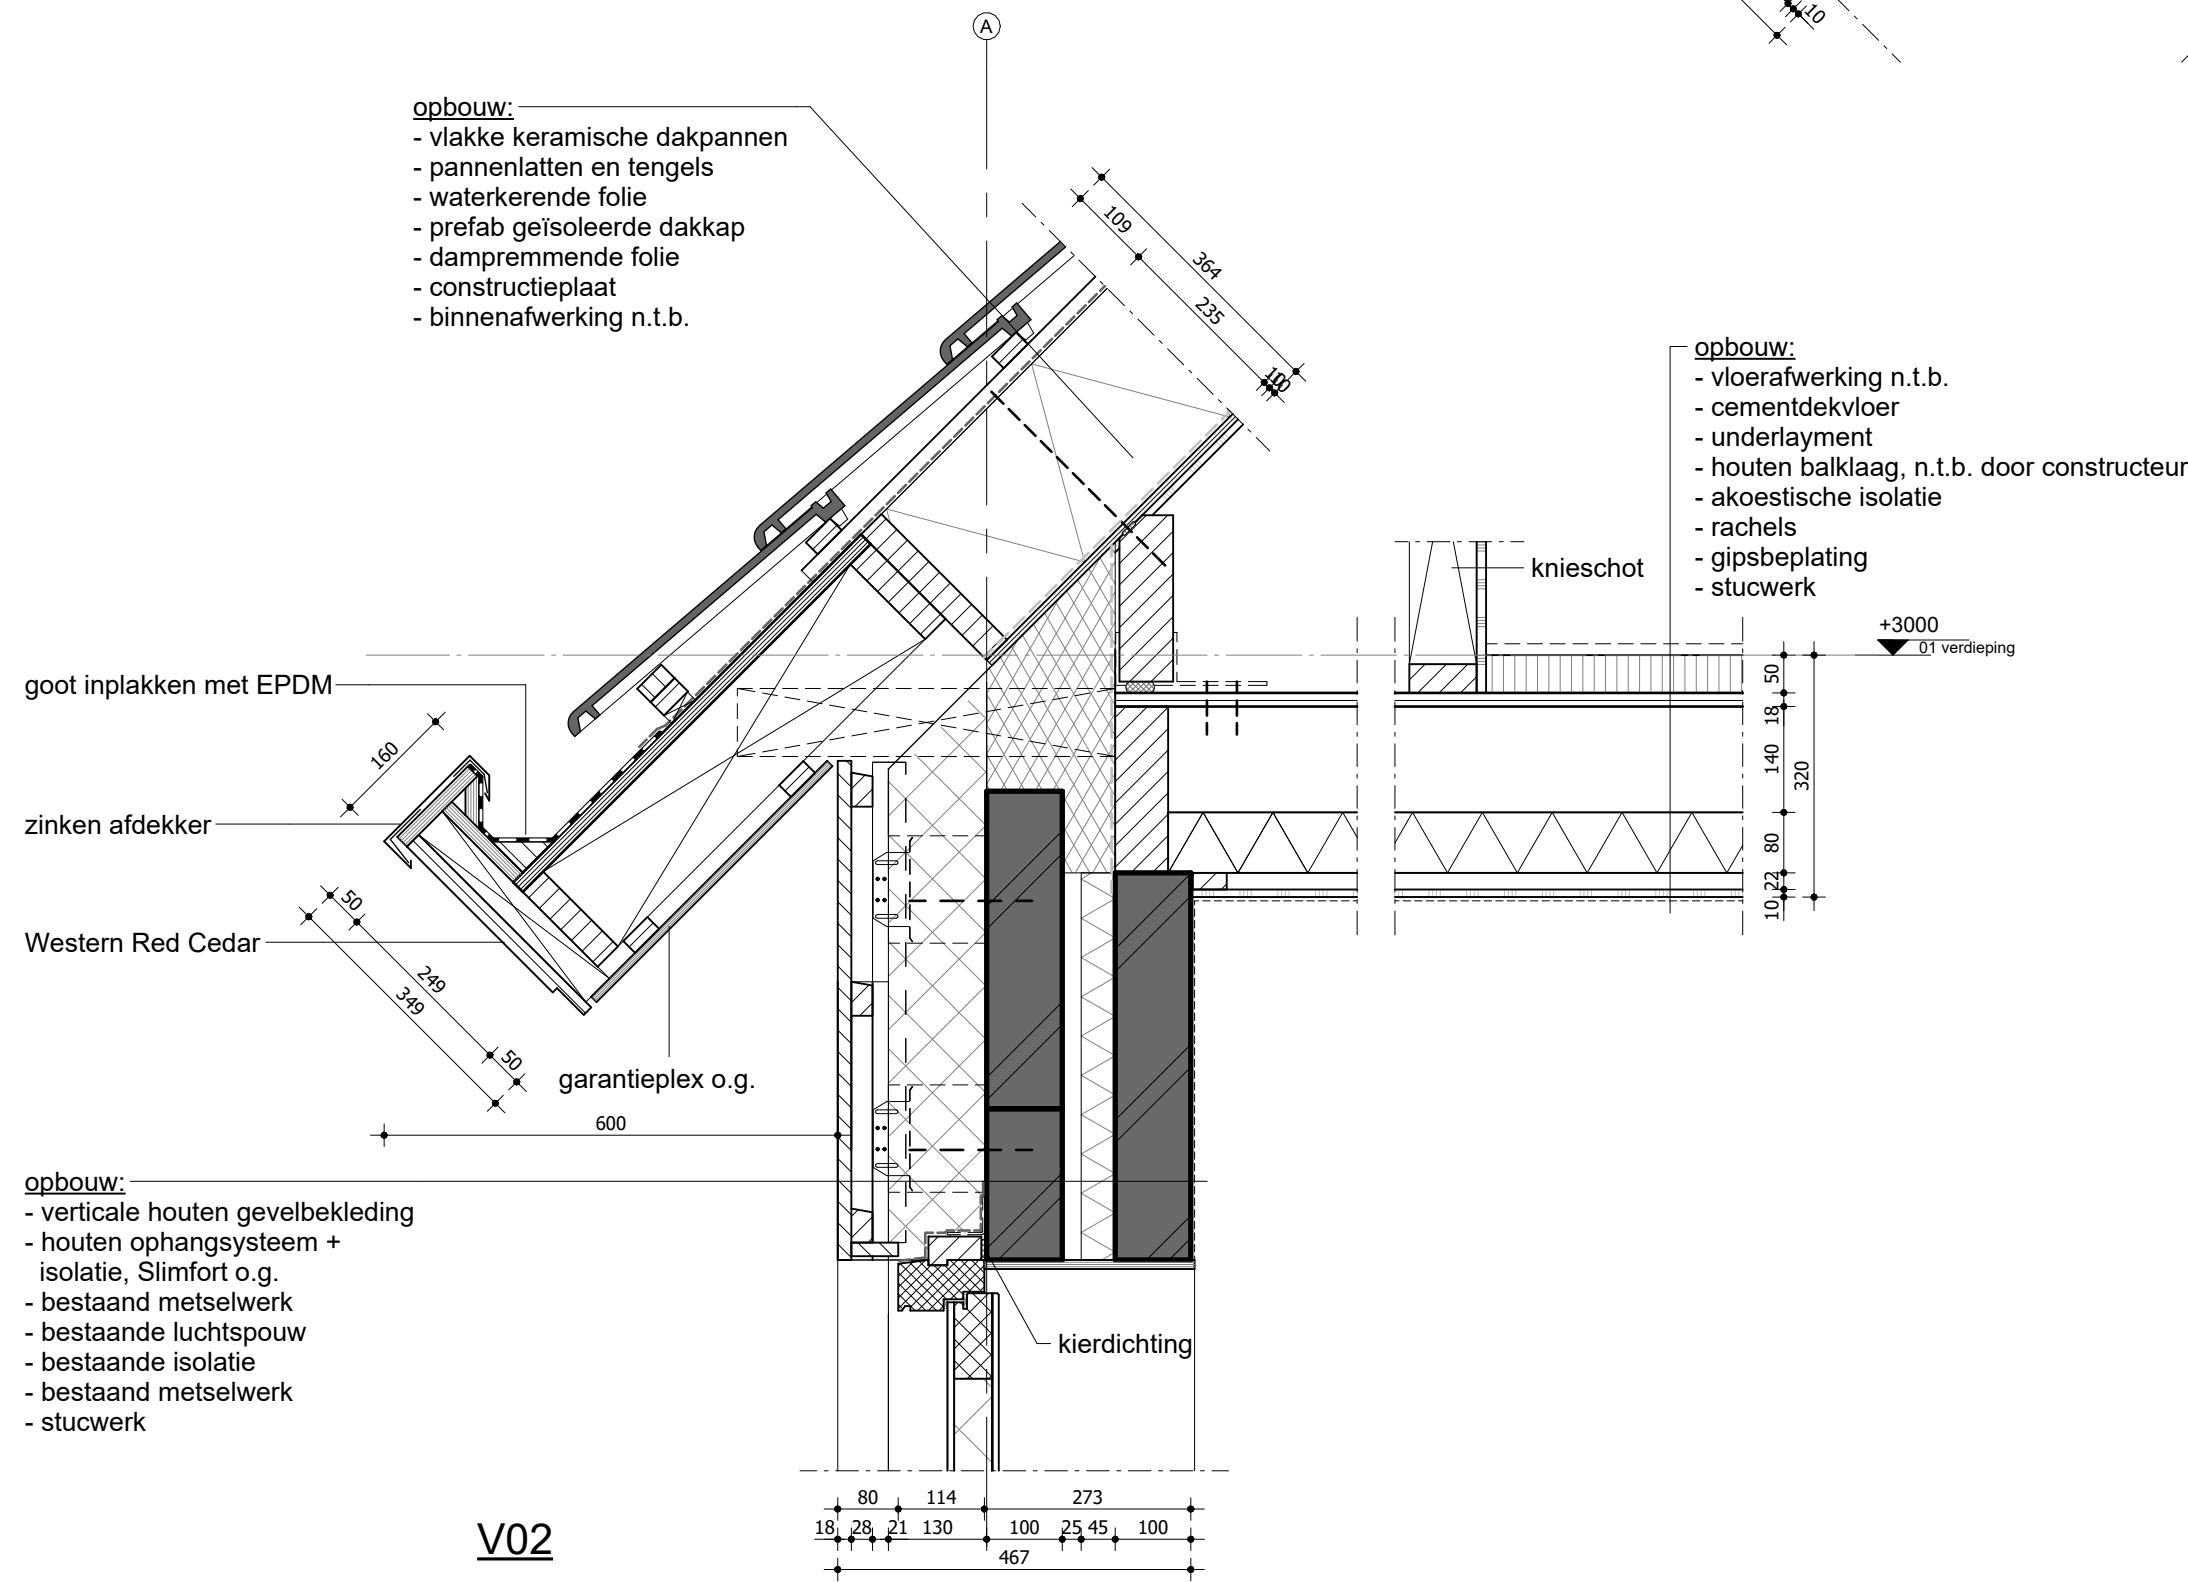


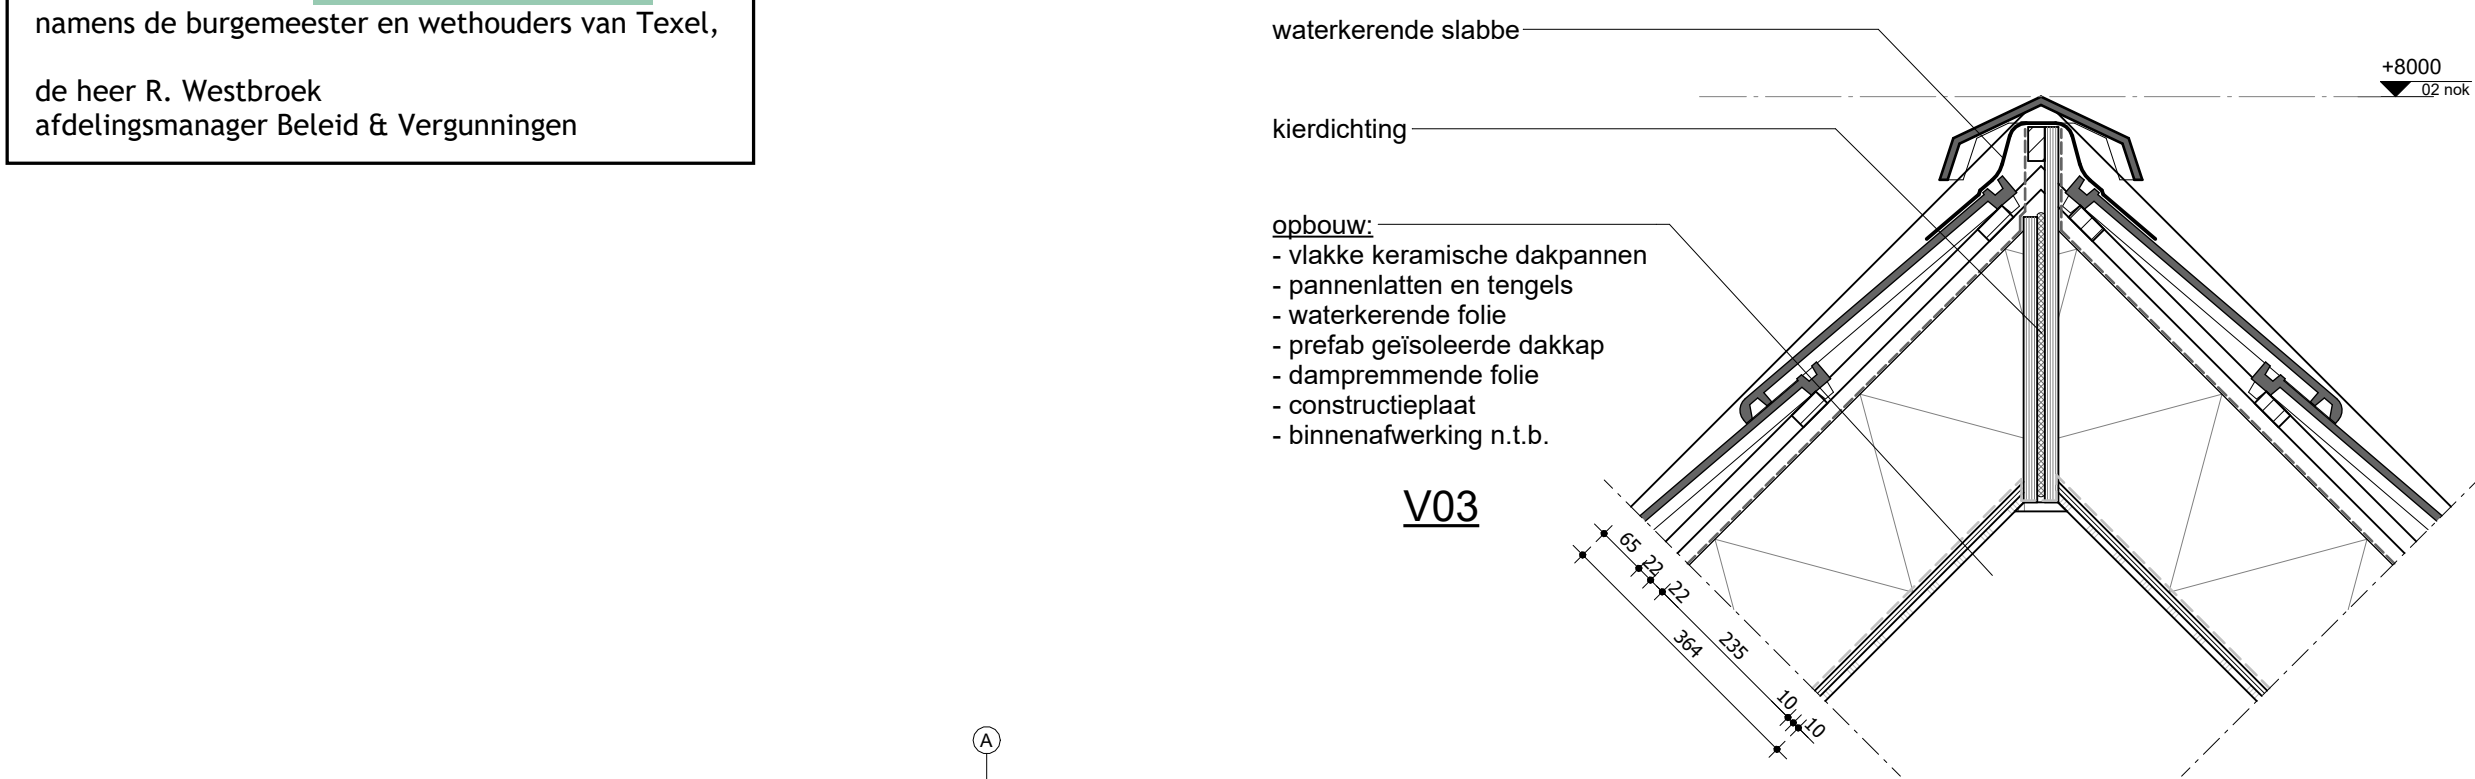

Algemeen:

- Alle maten op tekening onderling en in het werk controleren.
- Tekening is niet geschikt om te gebruiken als werktekening in de uitvoeringsfase.
- Maten op tekening in millimeters (mm) tenzij anders aangegeven.
- Definitieve berekeningen / tekeningen constructie n.t.b. door constructeur
- Definitieve berekeningen / tekeningen installaties n.t.b. door installateur

Project Bosrandweg 411, De Koog

Specificatie Detaillering A1

Gewijzigd A | B | C | D |

Werknr. 25-008

Schaal 1:10

Tekenaar BV

Formaat A1

Datum 18-03-2026

Fase DO

teknr. DE-01